


Bijlagen	Niet van toepassing	Bijgevoegd
Perimeter van gebied waarvoor beheersplan wordt opgemaakt (met schaal en N-pijl)		1
Lijst van premiegerechtigde werken		2
Lijst van handelingen waarvan de uitvoering vrijgesteld zal zijn van toelating		3
Lijst van ZEN-erfgoed met aanduiding op kaart		4
Lijst van open erfgoed met aanduiding op kaart	X	
Lijst van ontsluitingswerken voor open erfgoed die in aanmerking komen voor een premie met aanduiding op kaart	X	
Lijst van werken aan bomen en struiken waarvoor toelating nodig is		5
Lijst van cultuurgoederen die in aanmerking komen voor een premie	X	
Lijst van premiegerechtigde werken aan een orgel dat dateert van na WOI	X	
Lijst van handelingen waarvoor CBS niet kan oordelen dat ze van die aard zijn om wezenlijke eigenschappen van een DG/SG te verstoren	X	
Extra bijlagen (privacy gevoelige informatie)		6-7

BIJLAGE 1. PERIMETER VAN GEBIED WAARVOOR BEHEERSPLAN WORDT OPGEMAAKT

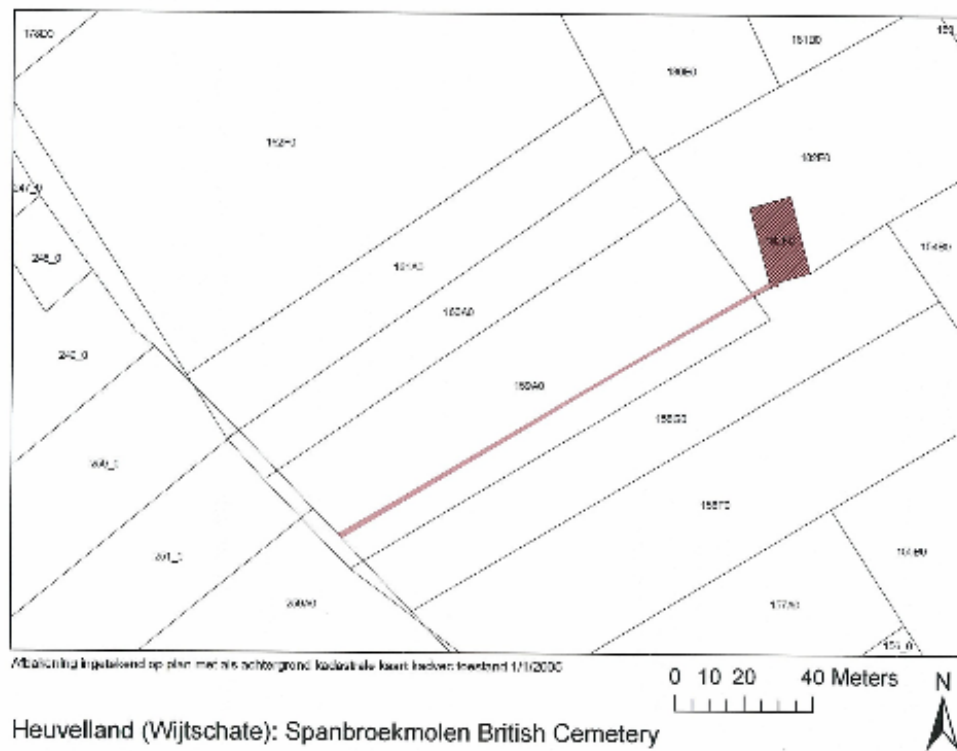

BIJLAGE 2. LIJST VAN PREMIEGERECHTIGDE WERKEN

- Restauratie omheiningsmuren
- Restauratie ingangselement
- Re-integratie origineel concept (Hort)
- Restauratie grasmatten

BIJLAGE 3. LIJST VAN HANDELINGEN WAARVAN DE UITVOERING VRIJGESTELD ZAL ZIJN VAN TOELATING

Deze werkzaamheden zullen verder gespecificeerd worden in het restauratiedossier


STRUCTUREN

- TECHNISCHE INSPECTIE
- REGULIER ONDERHOUD (afgeleid uit inspectie)
- ROUTINE WORKS MAINTENANCE
 - Reinigen structuren
 - Plantengroei op structuren verwijderen
 - Offerkruis reinigen
 - Oliën van scharnieren
 - Nieuwe afwerkingslaag aanbrengen (indien nodig)
 - Polijsten
- GRAFSTENEN
 - Reinigen met biocide
 - Controle tuinmannen
 - Grondige inspectie (bouw)
- RESTAURATIE PROJECT
 - Restauratie omheiningsmuren
 - Restauratie ingangselement

GROENAAANLEG

- Regulier onderhoud
- Re-integratie origineel concept
- Restauratie grasmat

BIJLAGE 4. LIJST VAN ZEN-ERFGOED MET AANDUIDING OP KAART

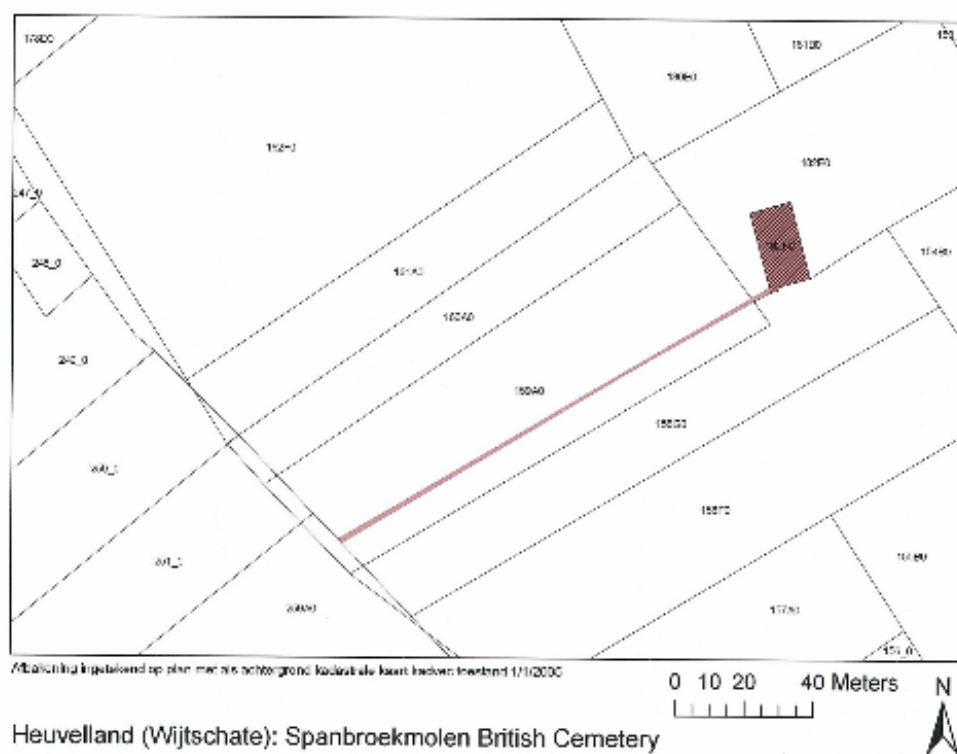

BIJLAGE 5. LIJST VAN WERKEN AAN BOMEN EN STRUIKEN WAARVOOR TOELATING NODIG IS

- Re-integreren van origineel concept

BIJLAGE 6. FOTOBIJLAGE

INGANGSELEMENT



OMHEININGSMUREN



OFFERKRUIS



GRAFSTENEN



PAD



BORDERBEPLANTING



GRASMAT




BESCHERMENDE BEPLANTING



SPANBROEKMOLEN CEMETERY WYTSCHAEDE.
EIGHTH SCALE WORKING DRAWING AND HALF INCH DETAILS.

BELGIUM.
PROVINCE.
FLANDRE OCCIDENTALE.
COMMUNE.
WYTSCHAETE.
MAP REFERENCE.
SHEET 28.N.30. d o. 7.

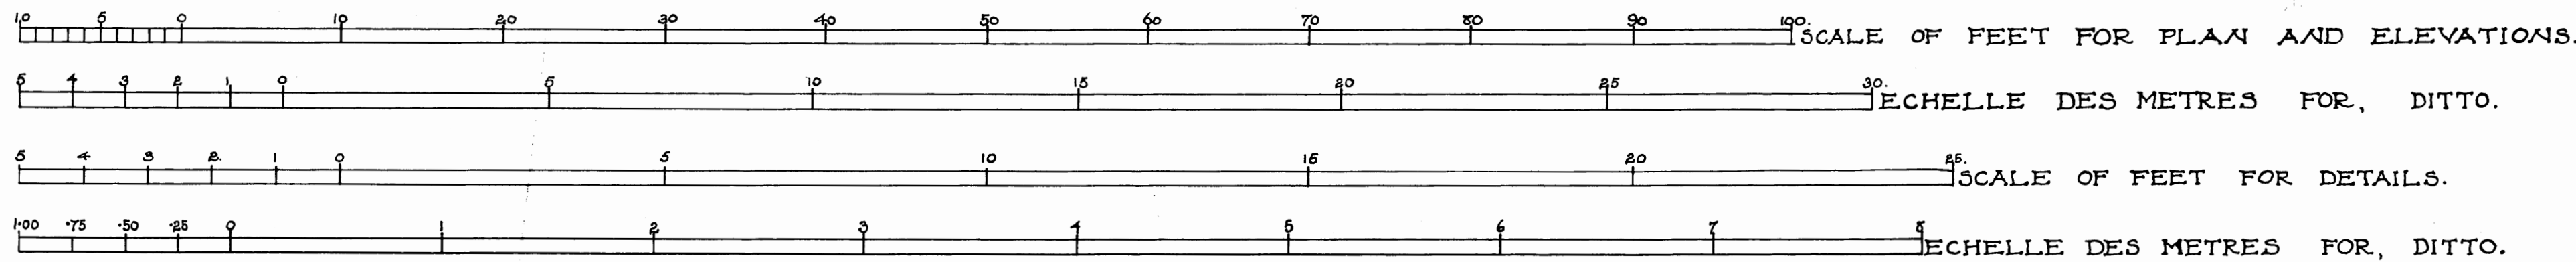

NEW LEVELS.

EXISTING.

BRICK WORK.


CONCRETE.

STONWORK.




DATE OF FIRST BURIAL. 7.6.17.
NO OF BURIALS. BRITISH. 52.

SPECIFICATION.


STONEWORK TO BE IN LIME DE ☐
BRAUVILLIERS^{RAVALLÉ} AU RABOTIN FINISH.
BRICKS FROM BOOMS APPROX. ☐
7"X3 1/2"X2" LAID IN LIME MORTAR
WITH FLUSH 1/2" JOINTS IN FLEMISH
BOND. NO POINTING WILL BE PERMITTED.
THE FACE OF THE BRICKWORK ☐
MUST BE KEPT CLEAN AND FREE
FROM MORTAR.
ALL CONCRETE FOUNDATIONS IN
PORTLAND CEMENT IN PROPORTION
OF 6 TO 1.

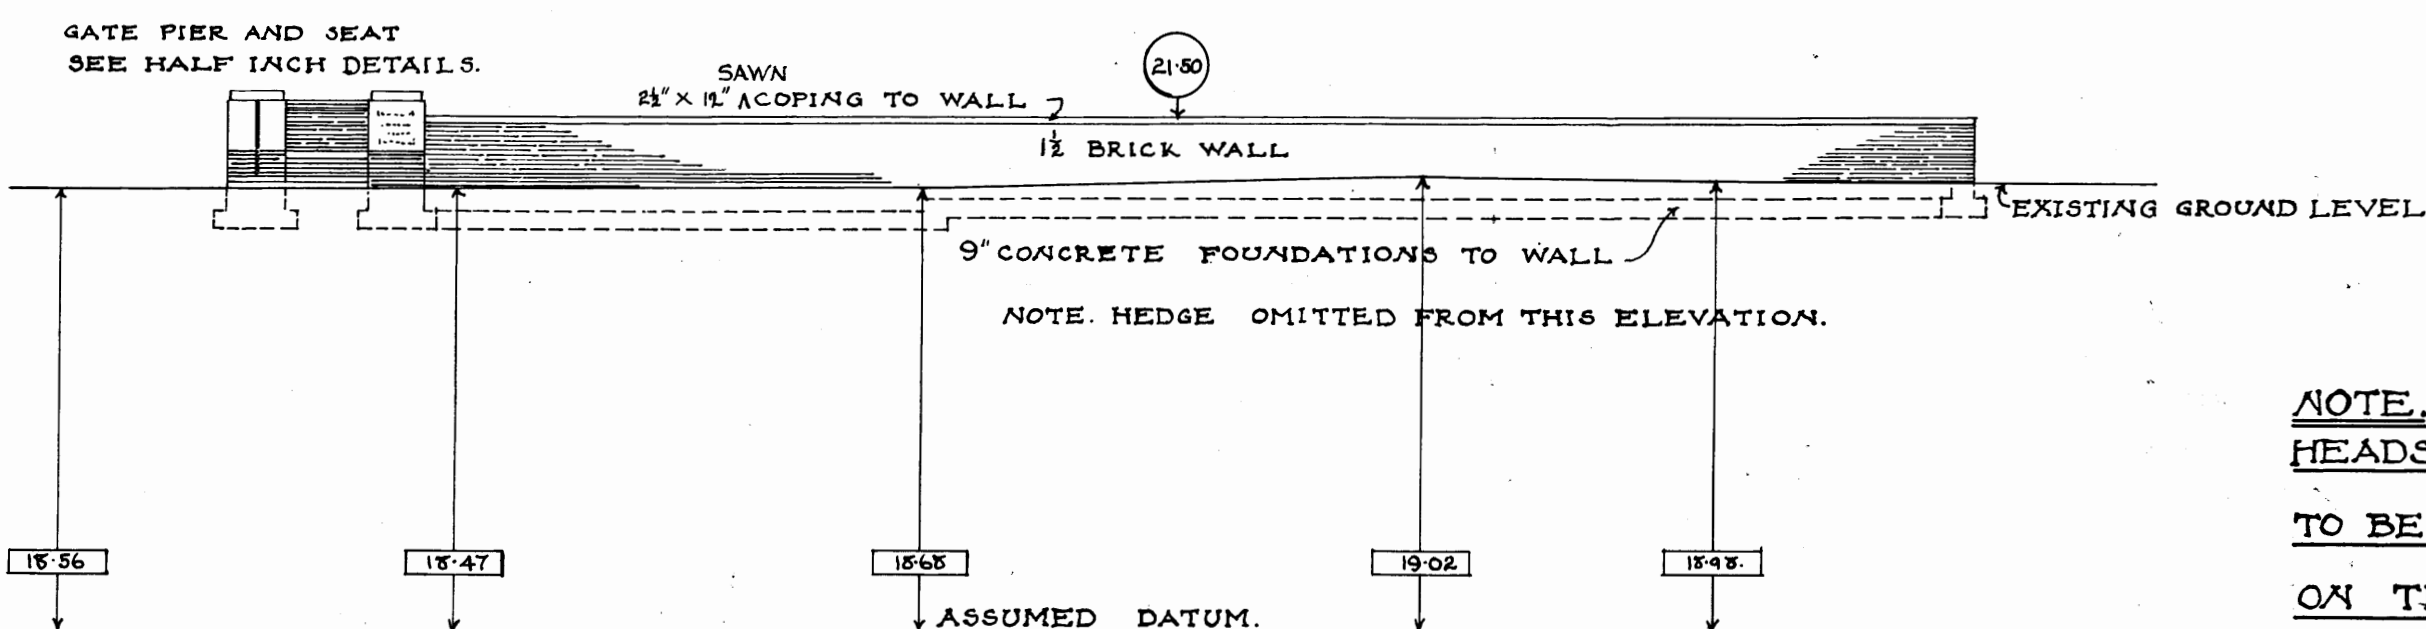


NOTE.
HEADSTONES AND HEADSTONE FOUNDATIONS
TO BE SET OUT BY THE INSPECTOR OF WORKS
ON THE SITE.

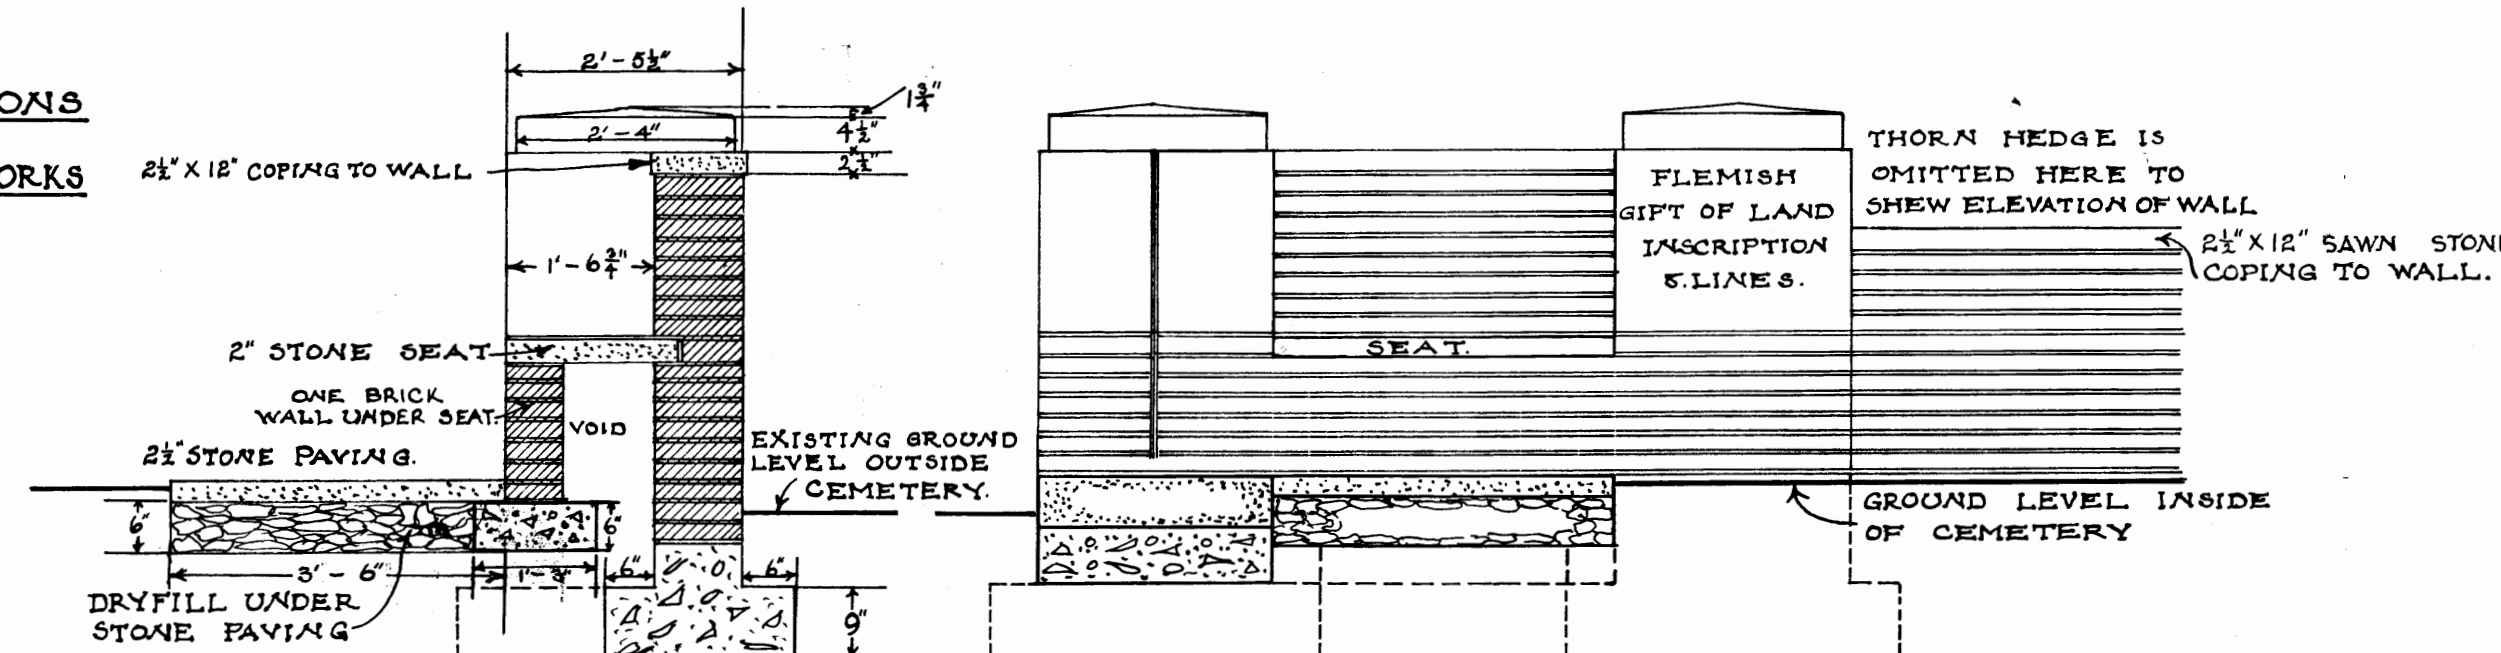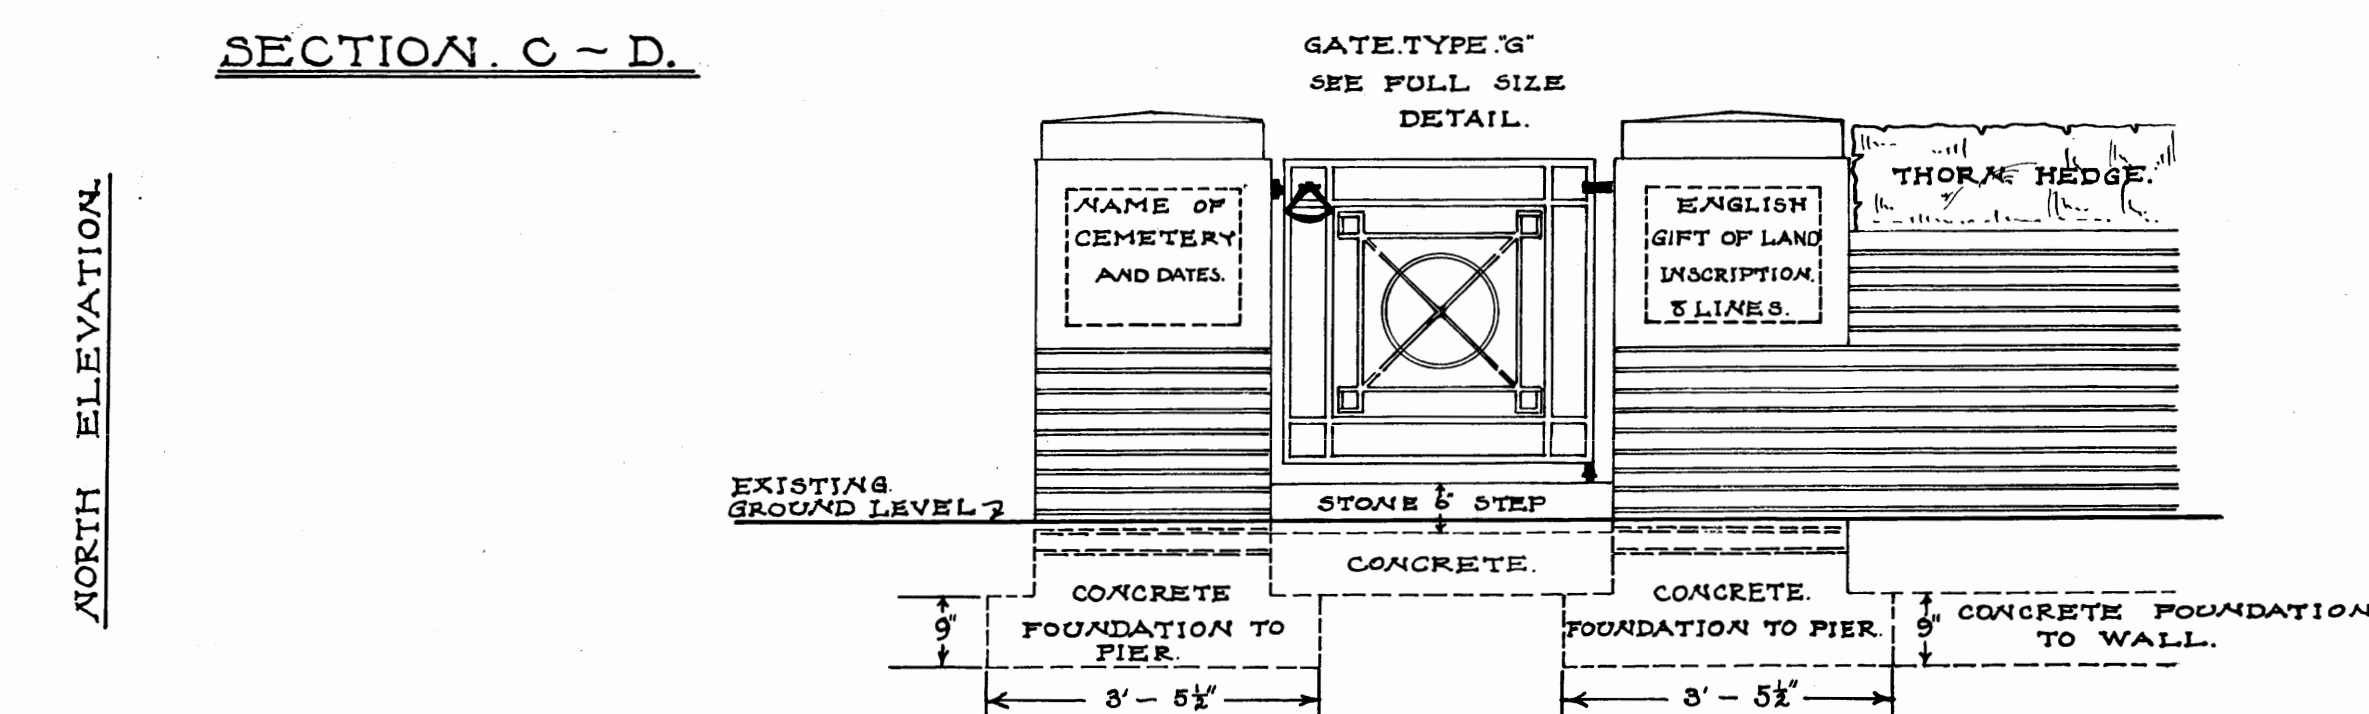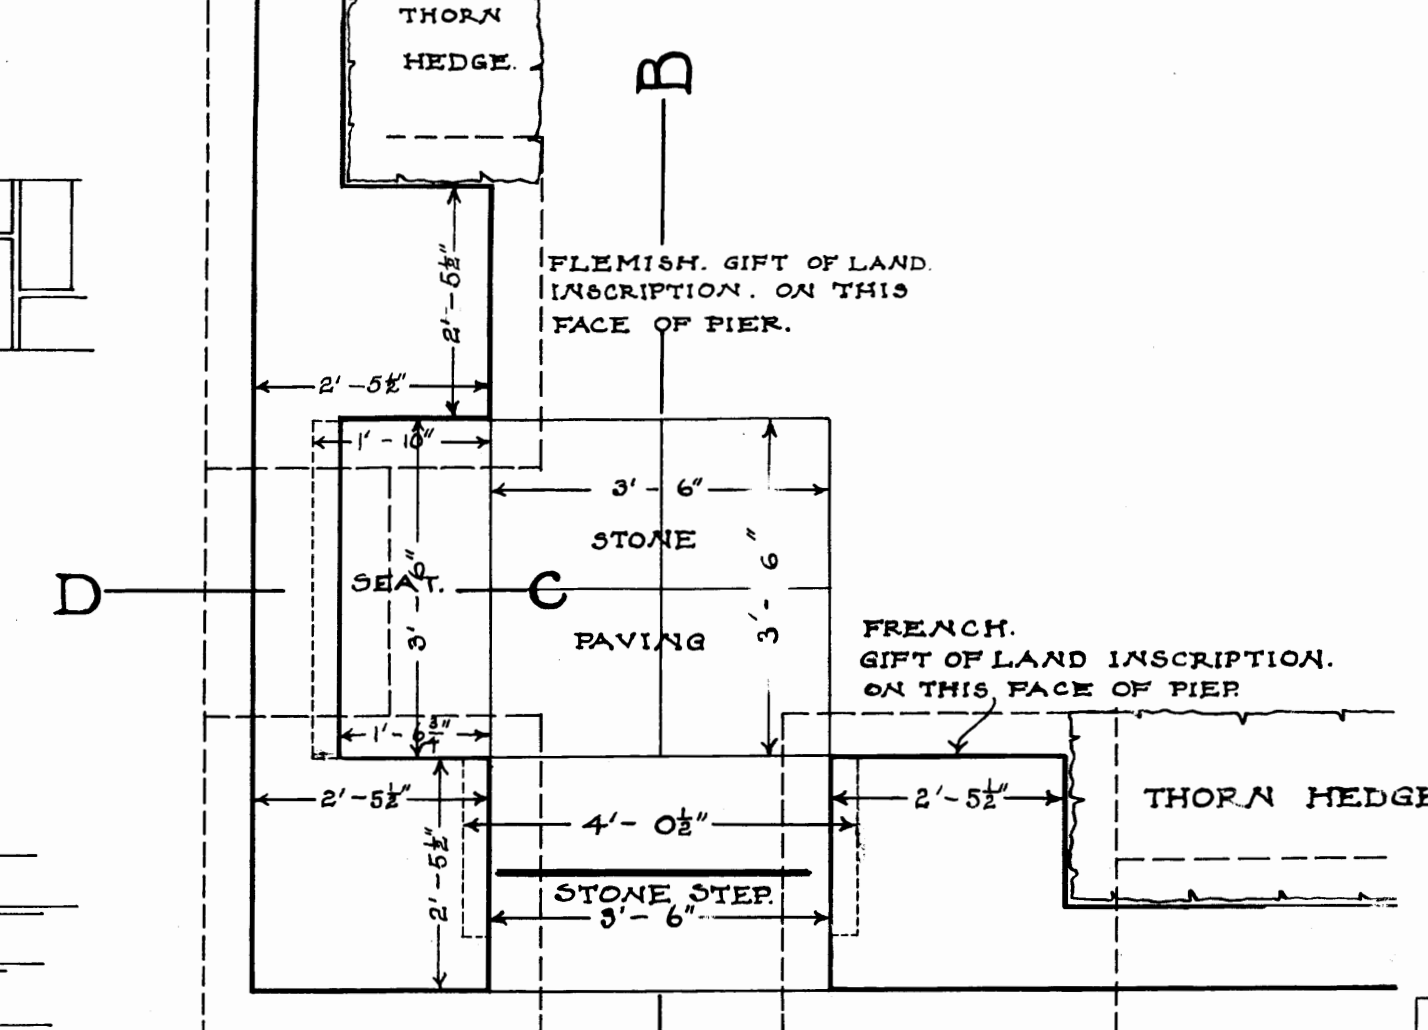SECTION. A~BELEVATION OF ENTRANCE



PLAN OF ENTRANCE

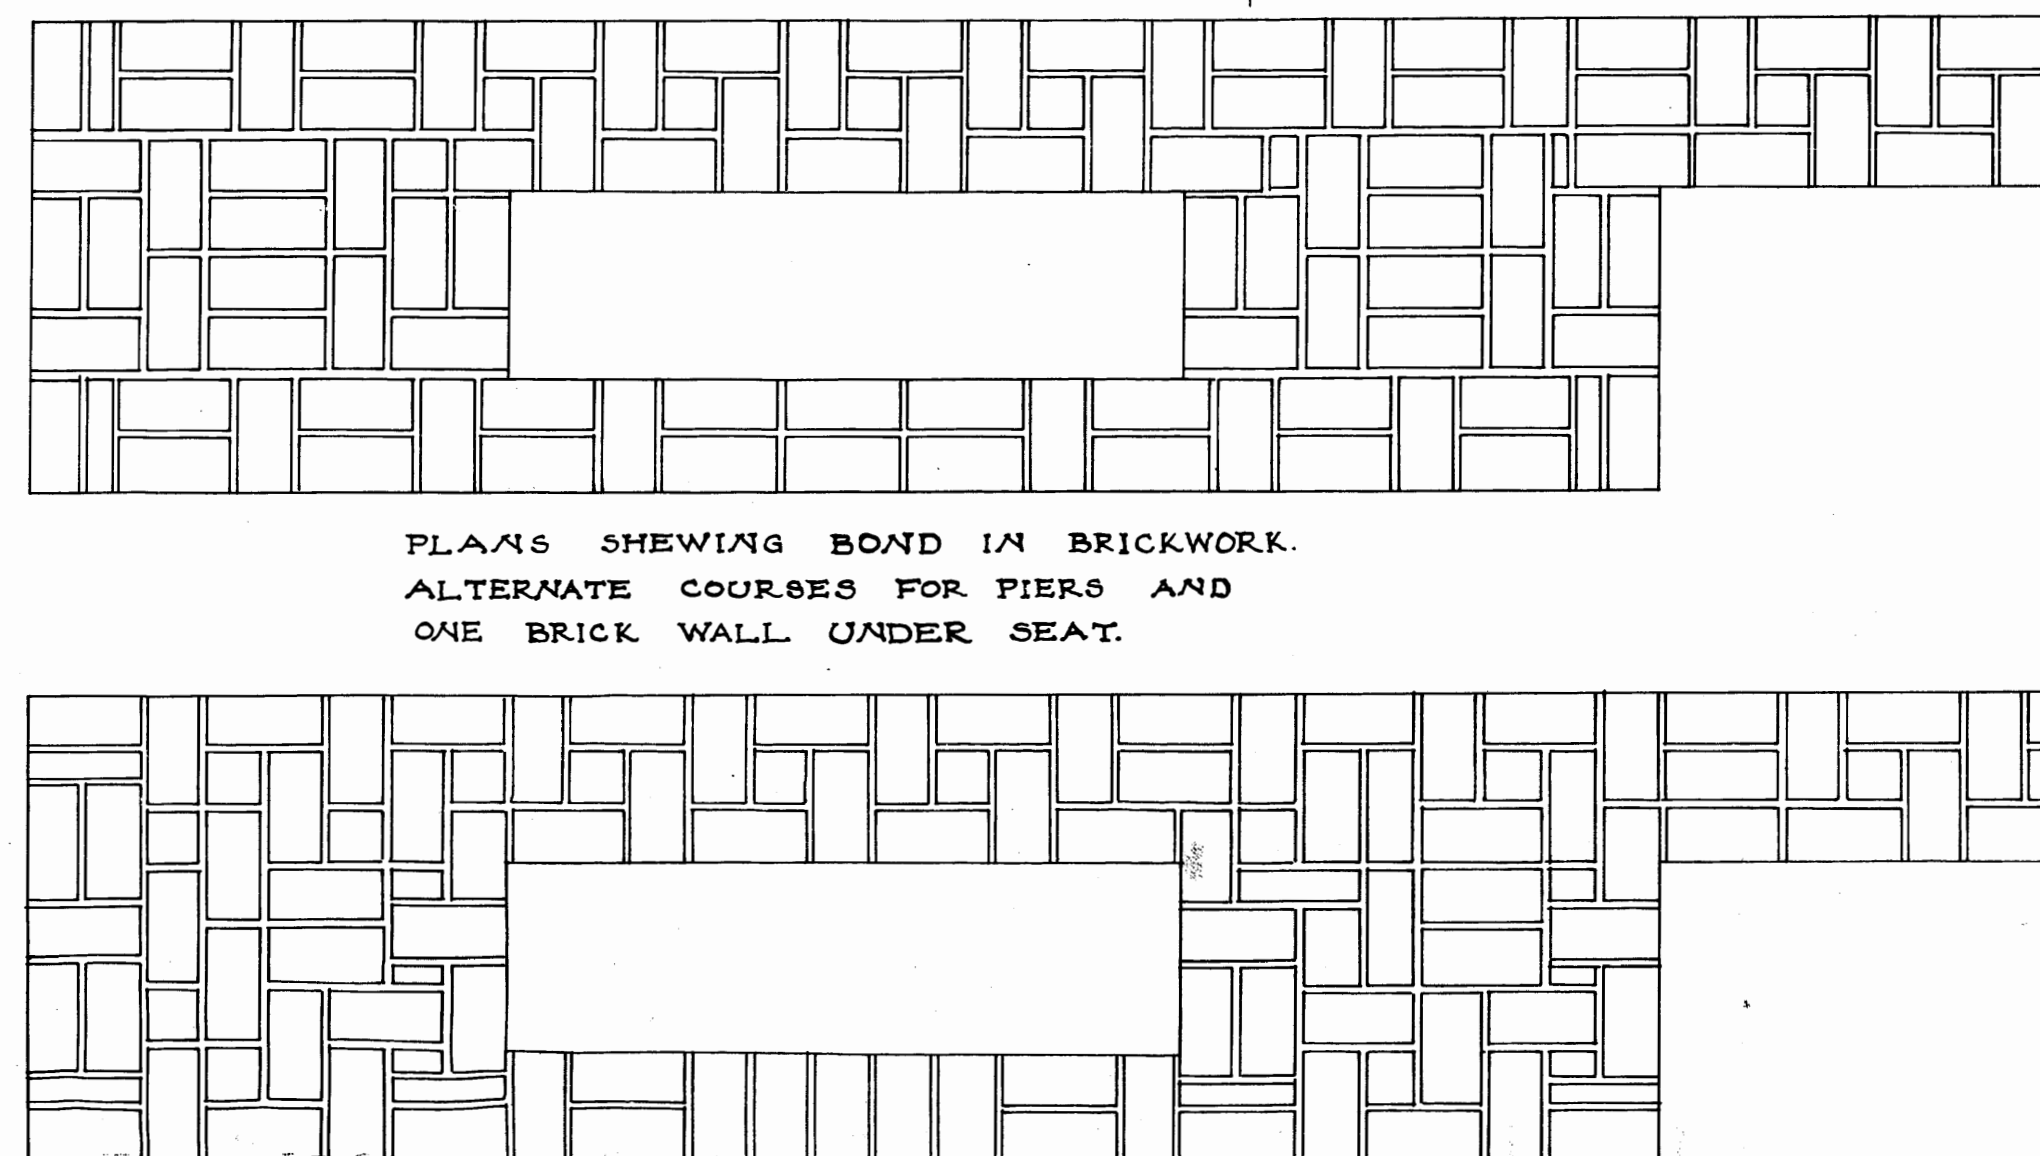

PLANS SHEWING BOND IN BRICKWORK
ALTERNATE COURSES FOR PIERS AND
ONE BRICK WALL UNDER SEAT.

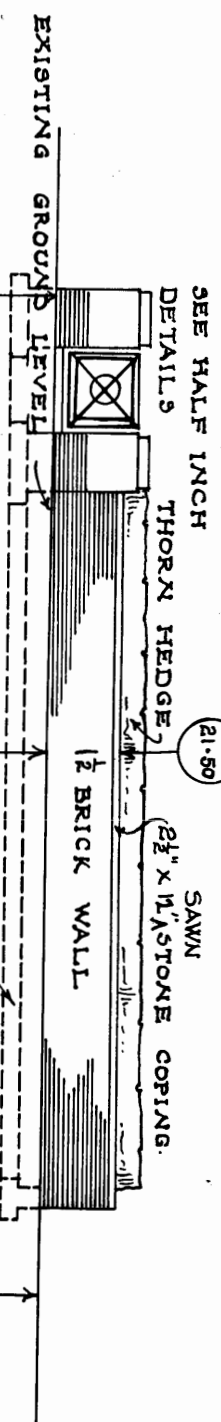

SOUTH ELEVATION.

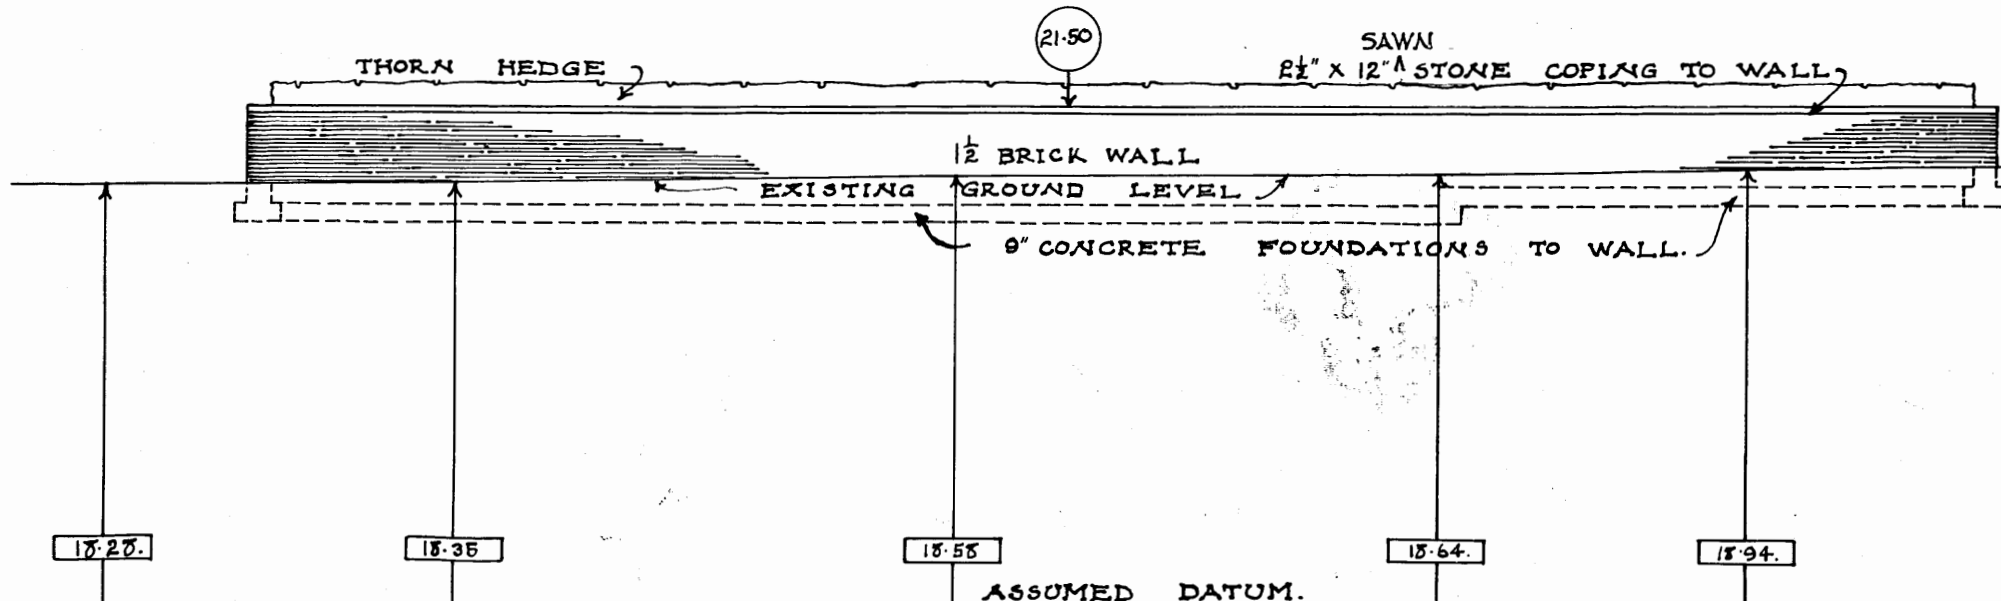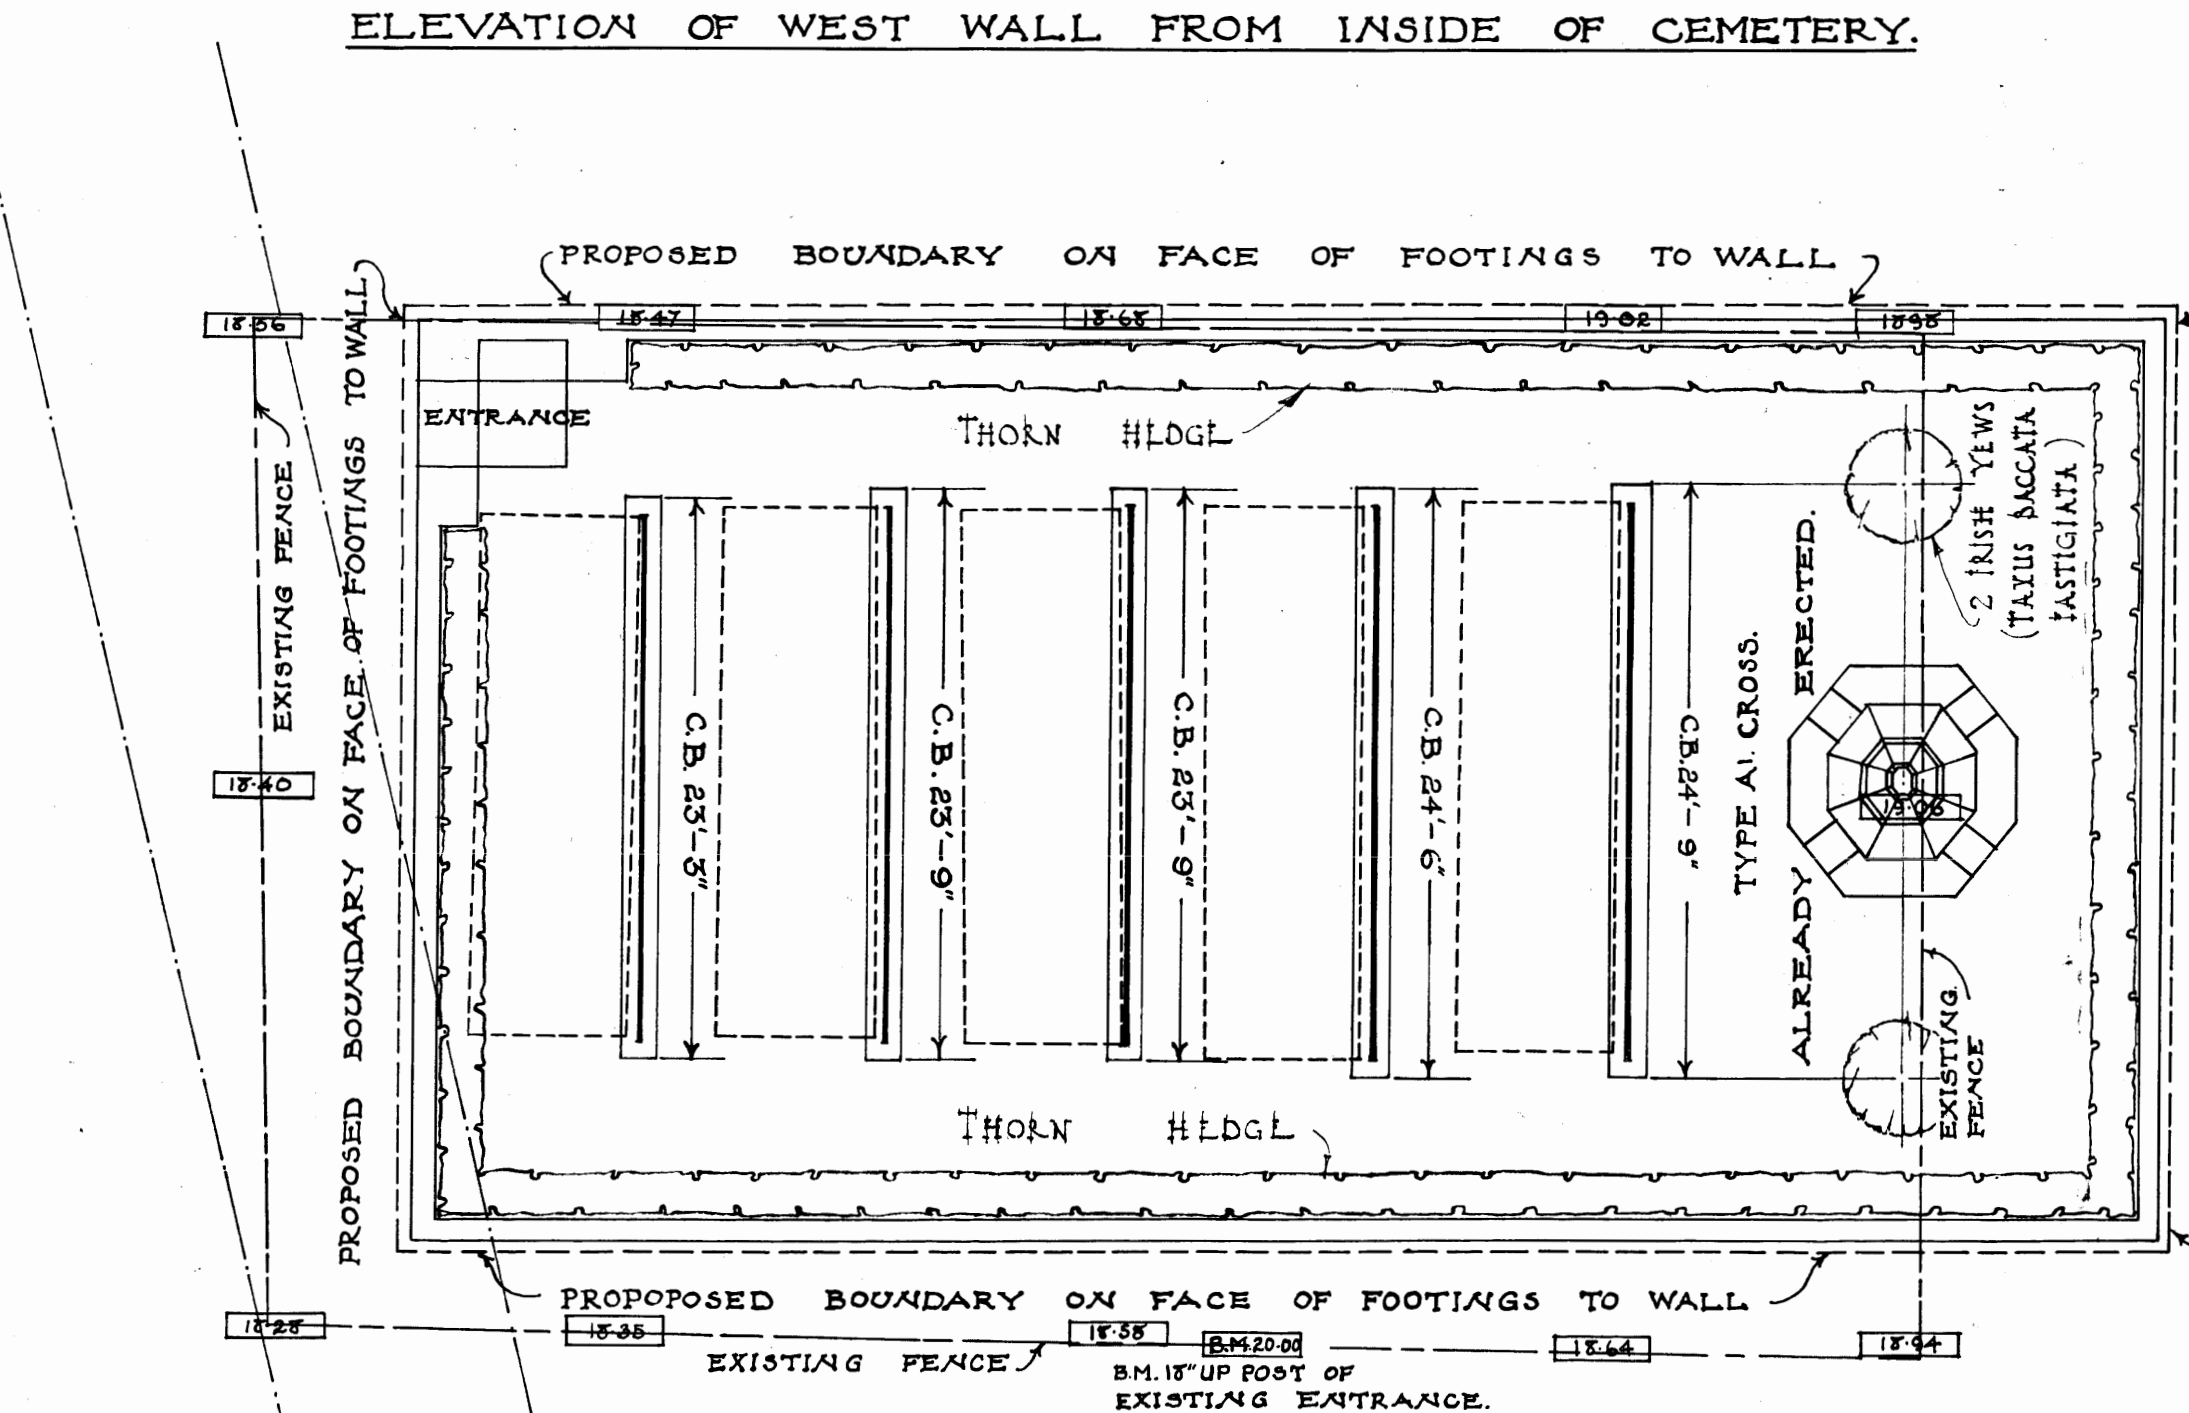

EAST ELEVATION

ARCHITECT.
DRAWN BY. G.H.W.PEEVER. 13.7.22.

1154 ∫ 3.