


gemeente	Loppem (Zedelgem)	
gebouw	kasteel van Loppem (kasteel van Caloen)	
ligging	Steenbrugsestraat 26 Kad. 2 <sup>e</sup> afd., sectie B nr. 357A Beschermd 25-11-1985	
opdrachtgever	Stichting Jean van Caloen Steenbrugsestraat 26, 8210 Loppem (Zedelgem)	
<b>Benedenverdieping</b>		
schaal: 1/50 datum: 17-02-2011		
opgemaakt door:	de opdrachtgevers:	de aannemer:
Hubert Davans architect Sint-Gilliskoorstraat 19 8000 Brugge tel.: 050-331208		

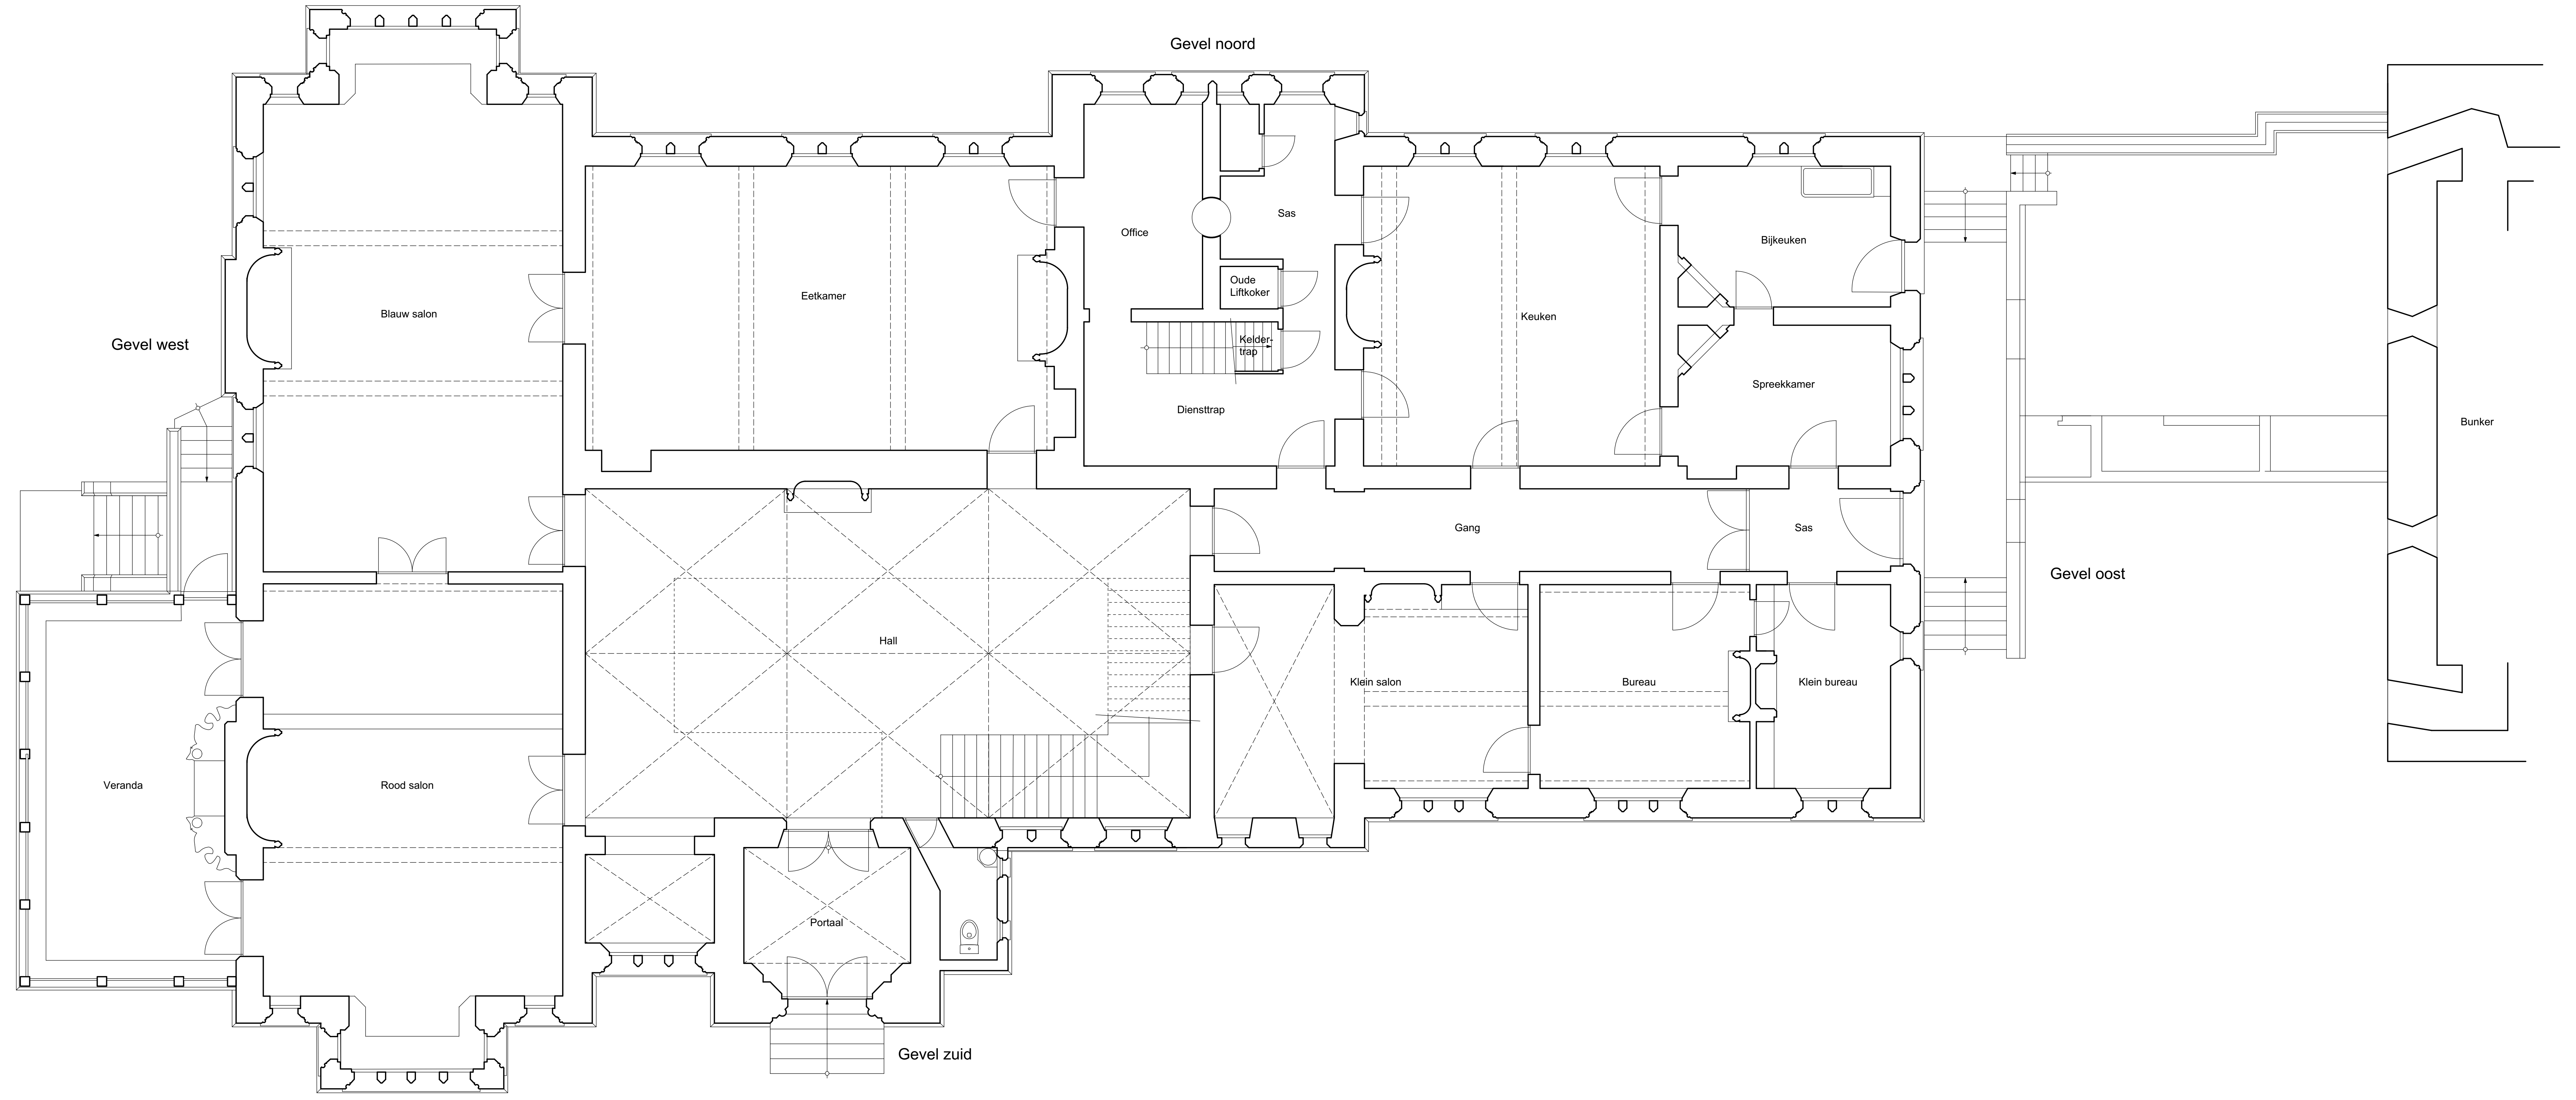

**Plattegrond benedenverdieping**