




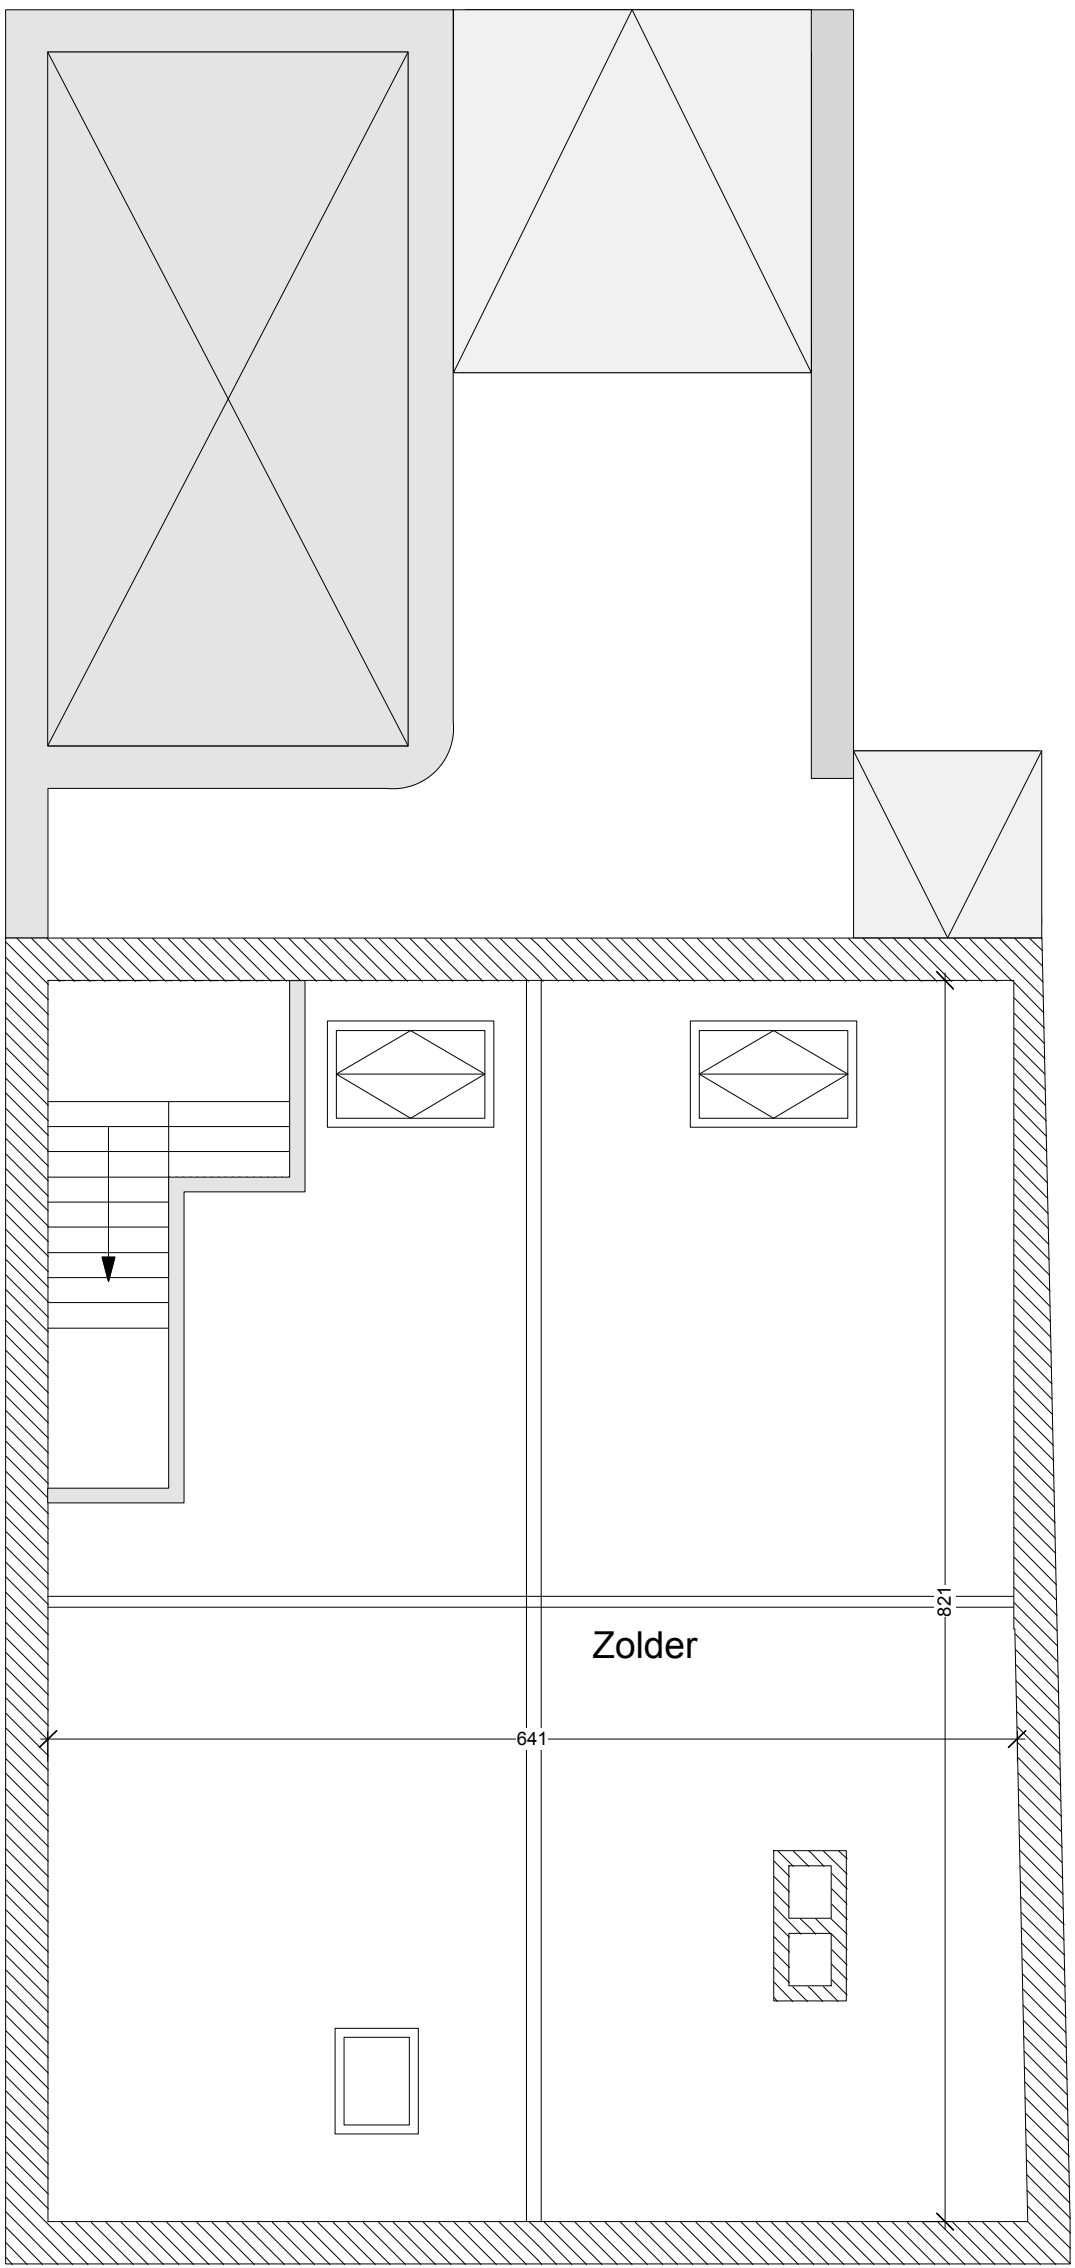


Zolder

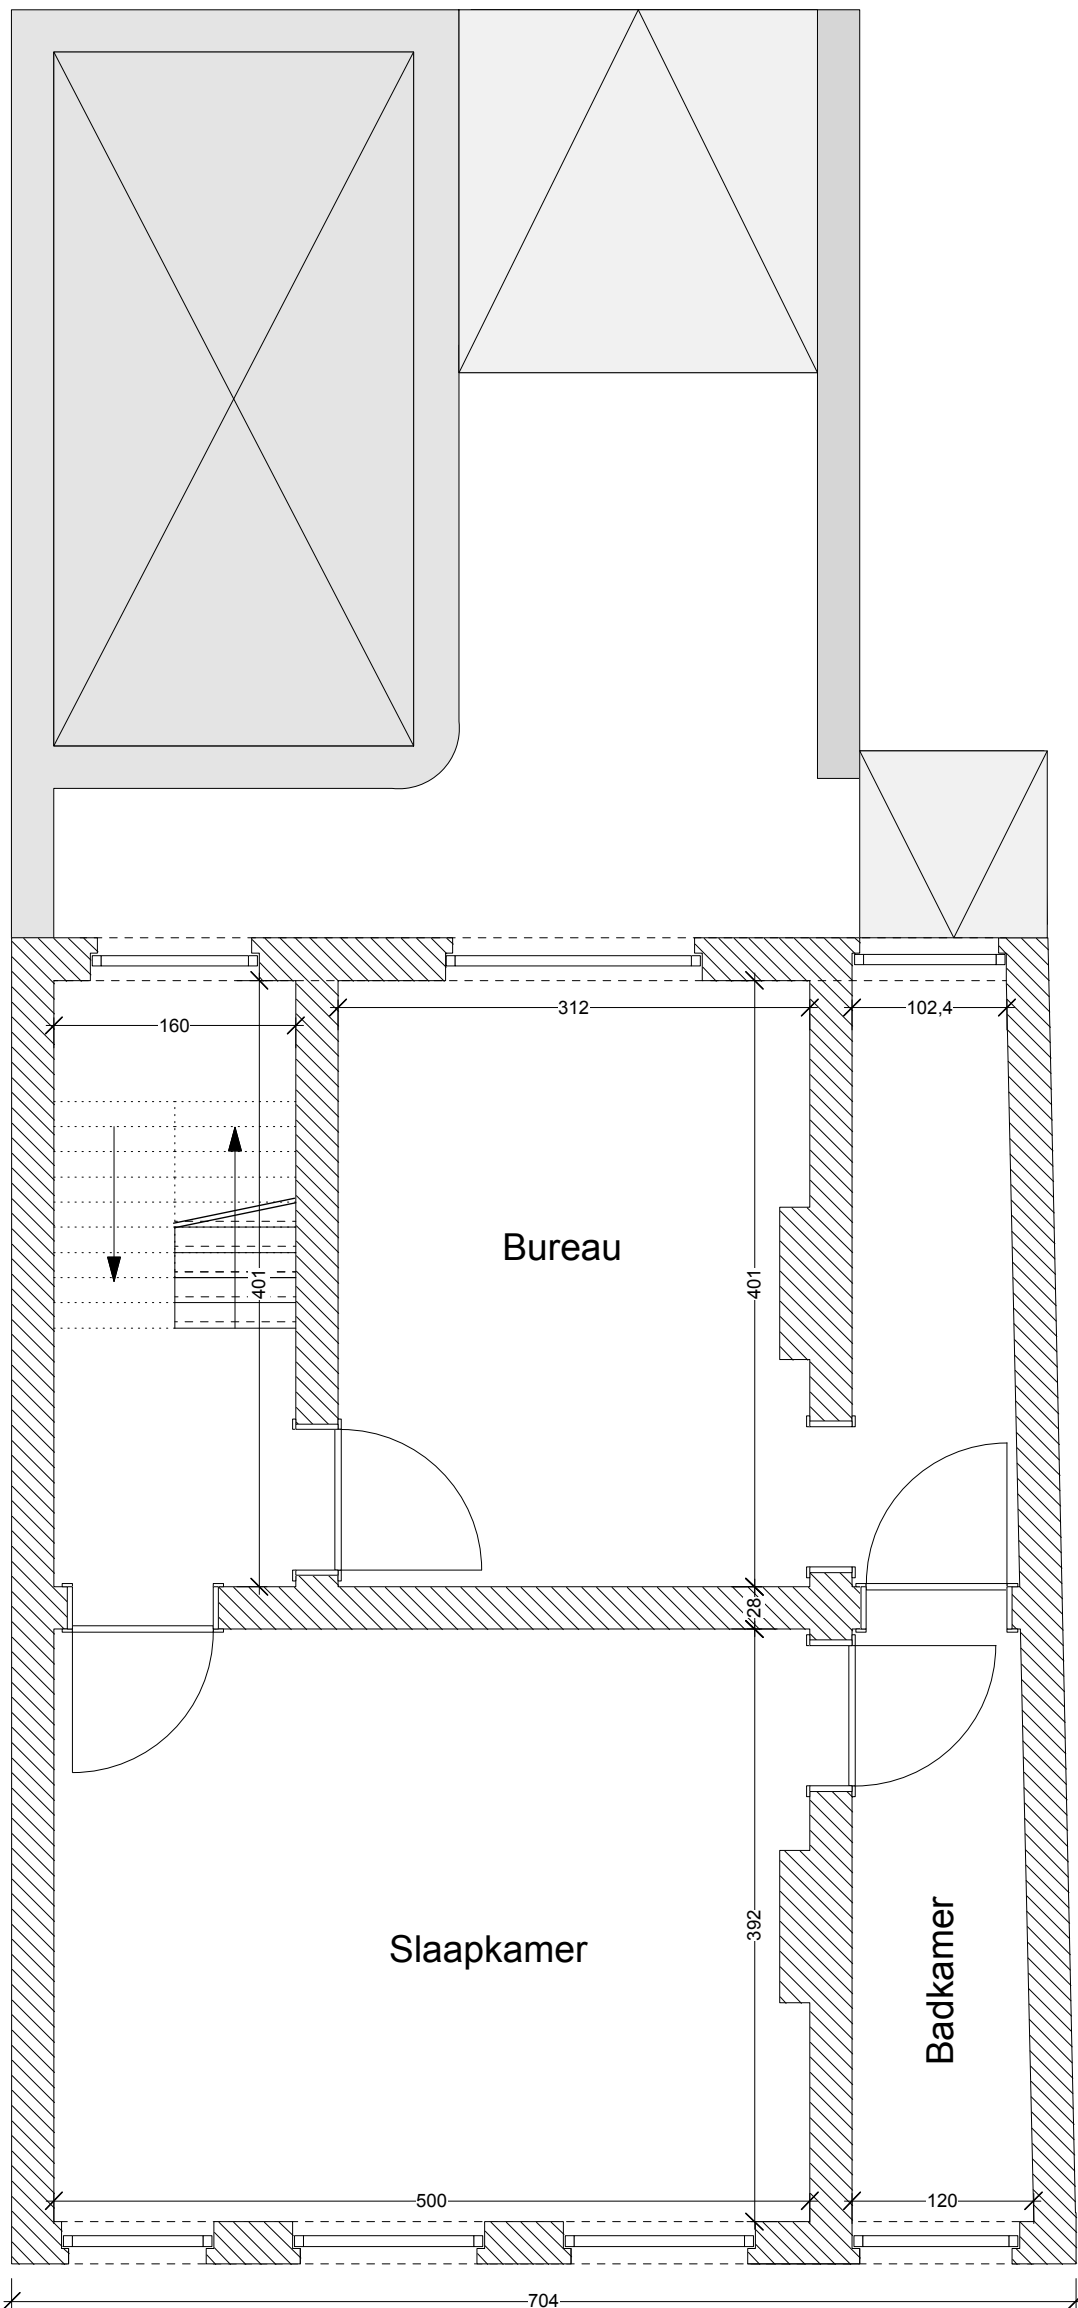

1ste verdieping

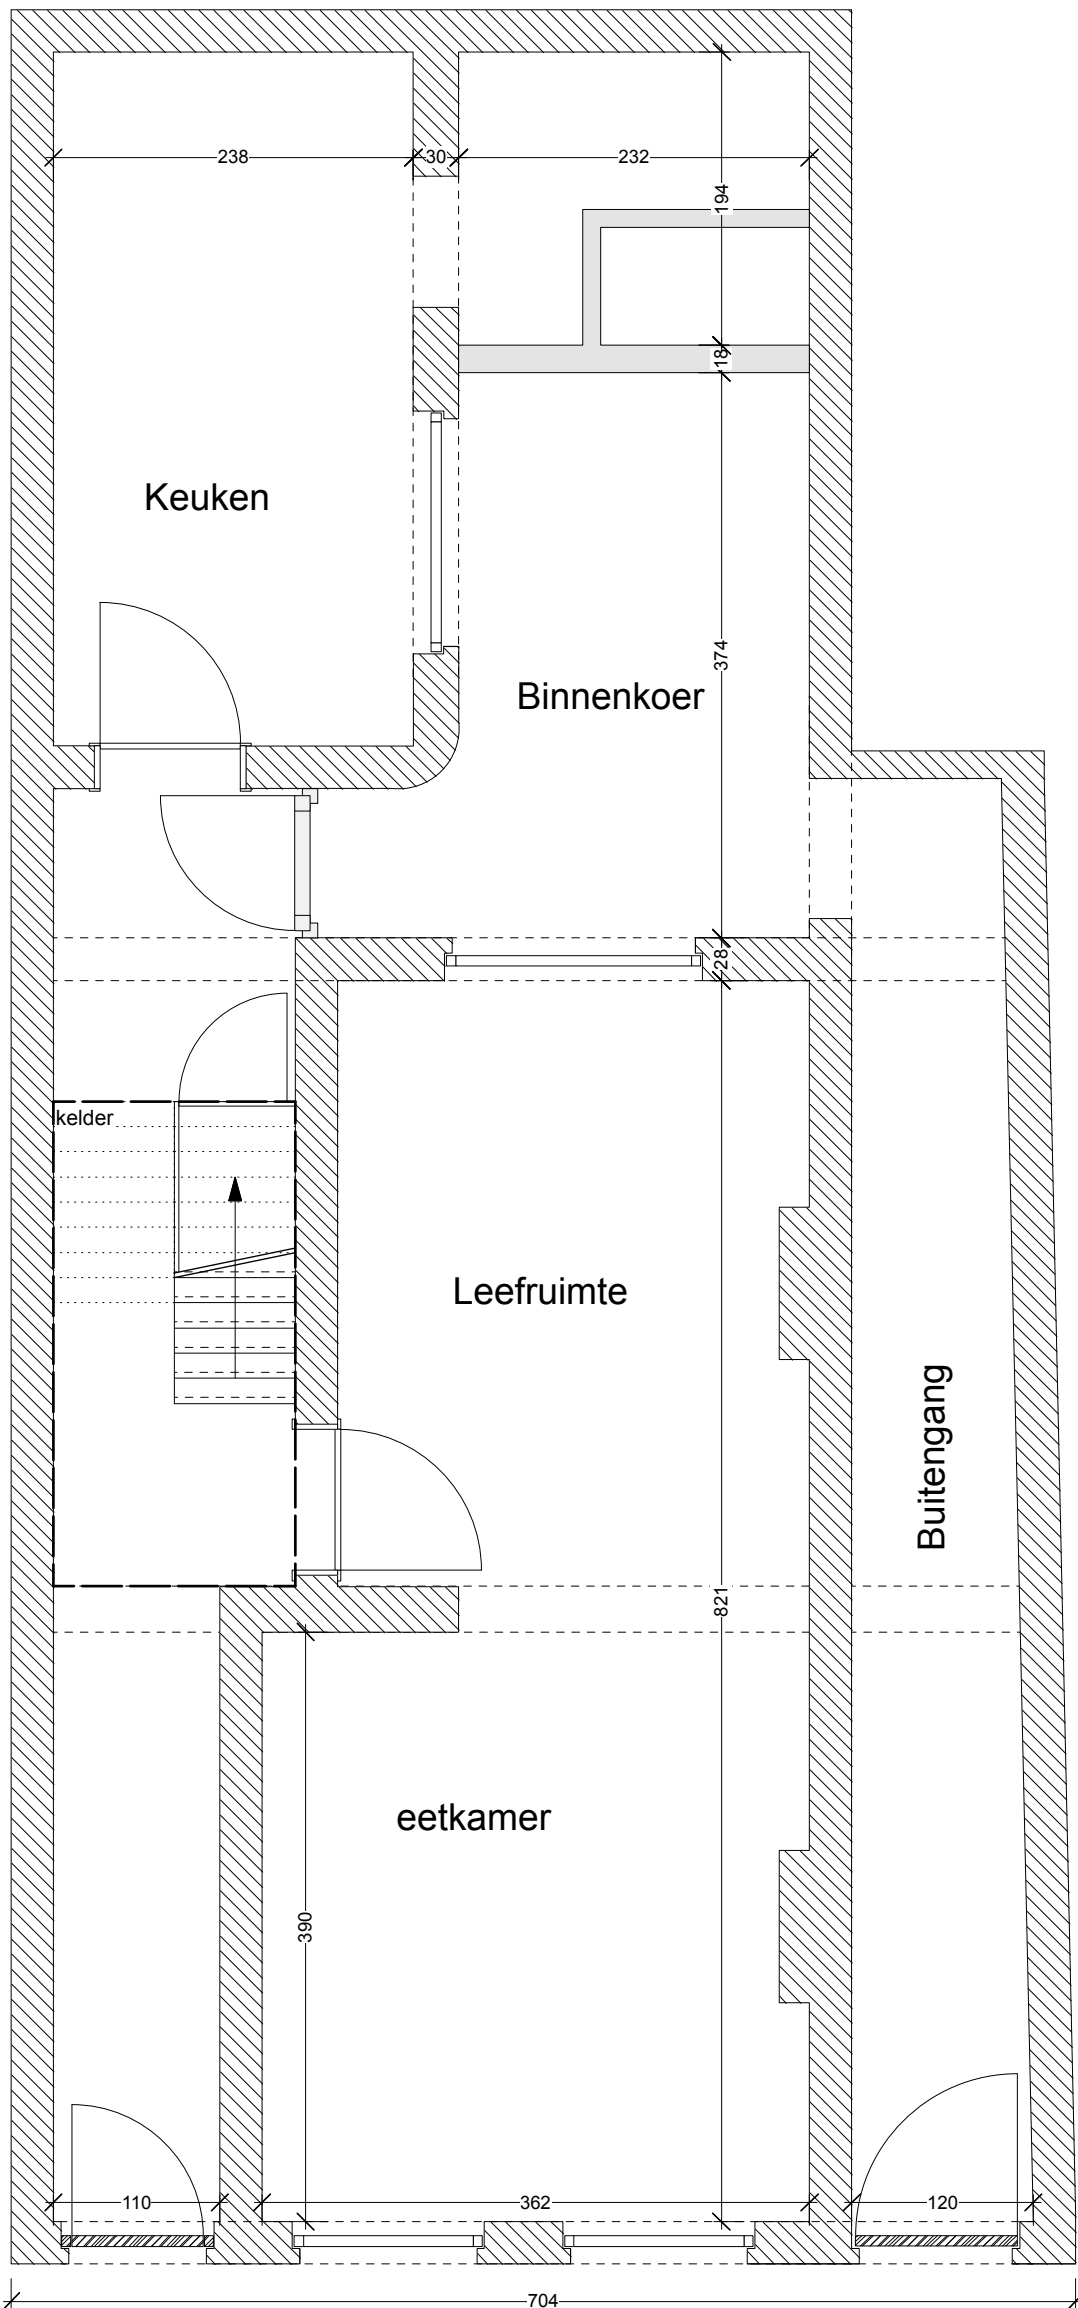

Gelijkvloers

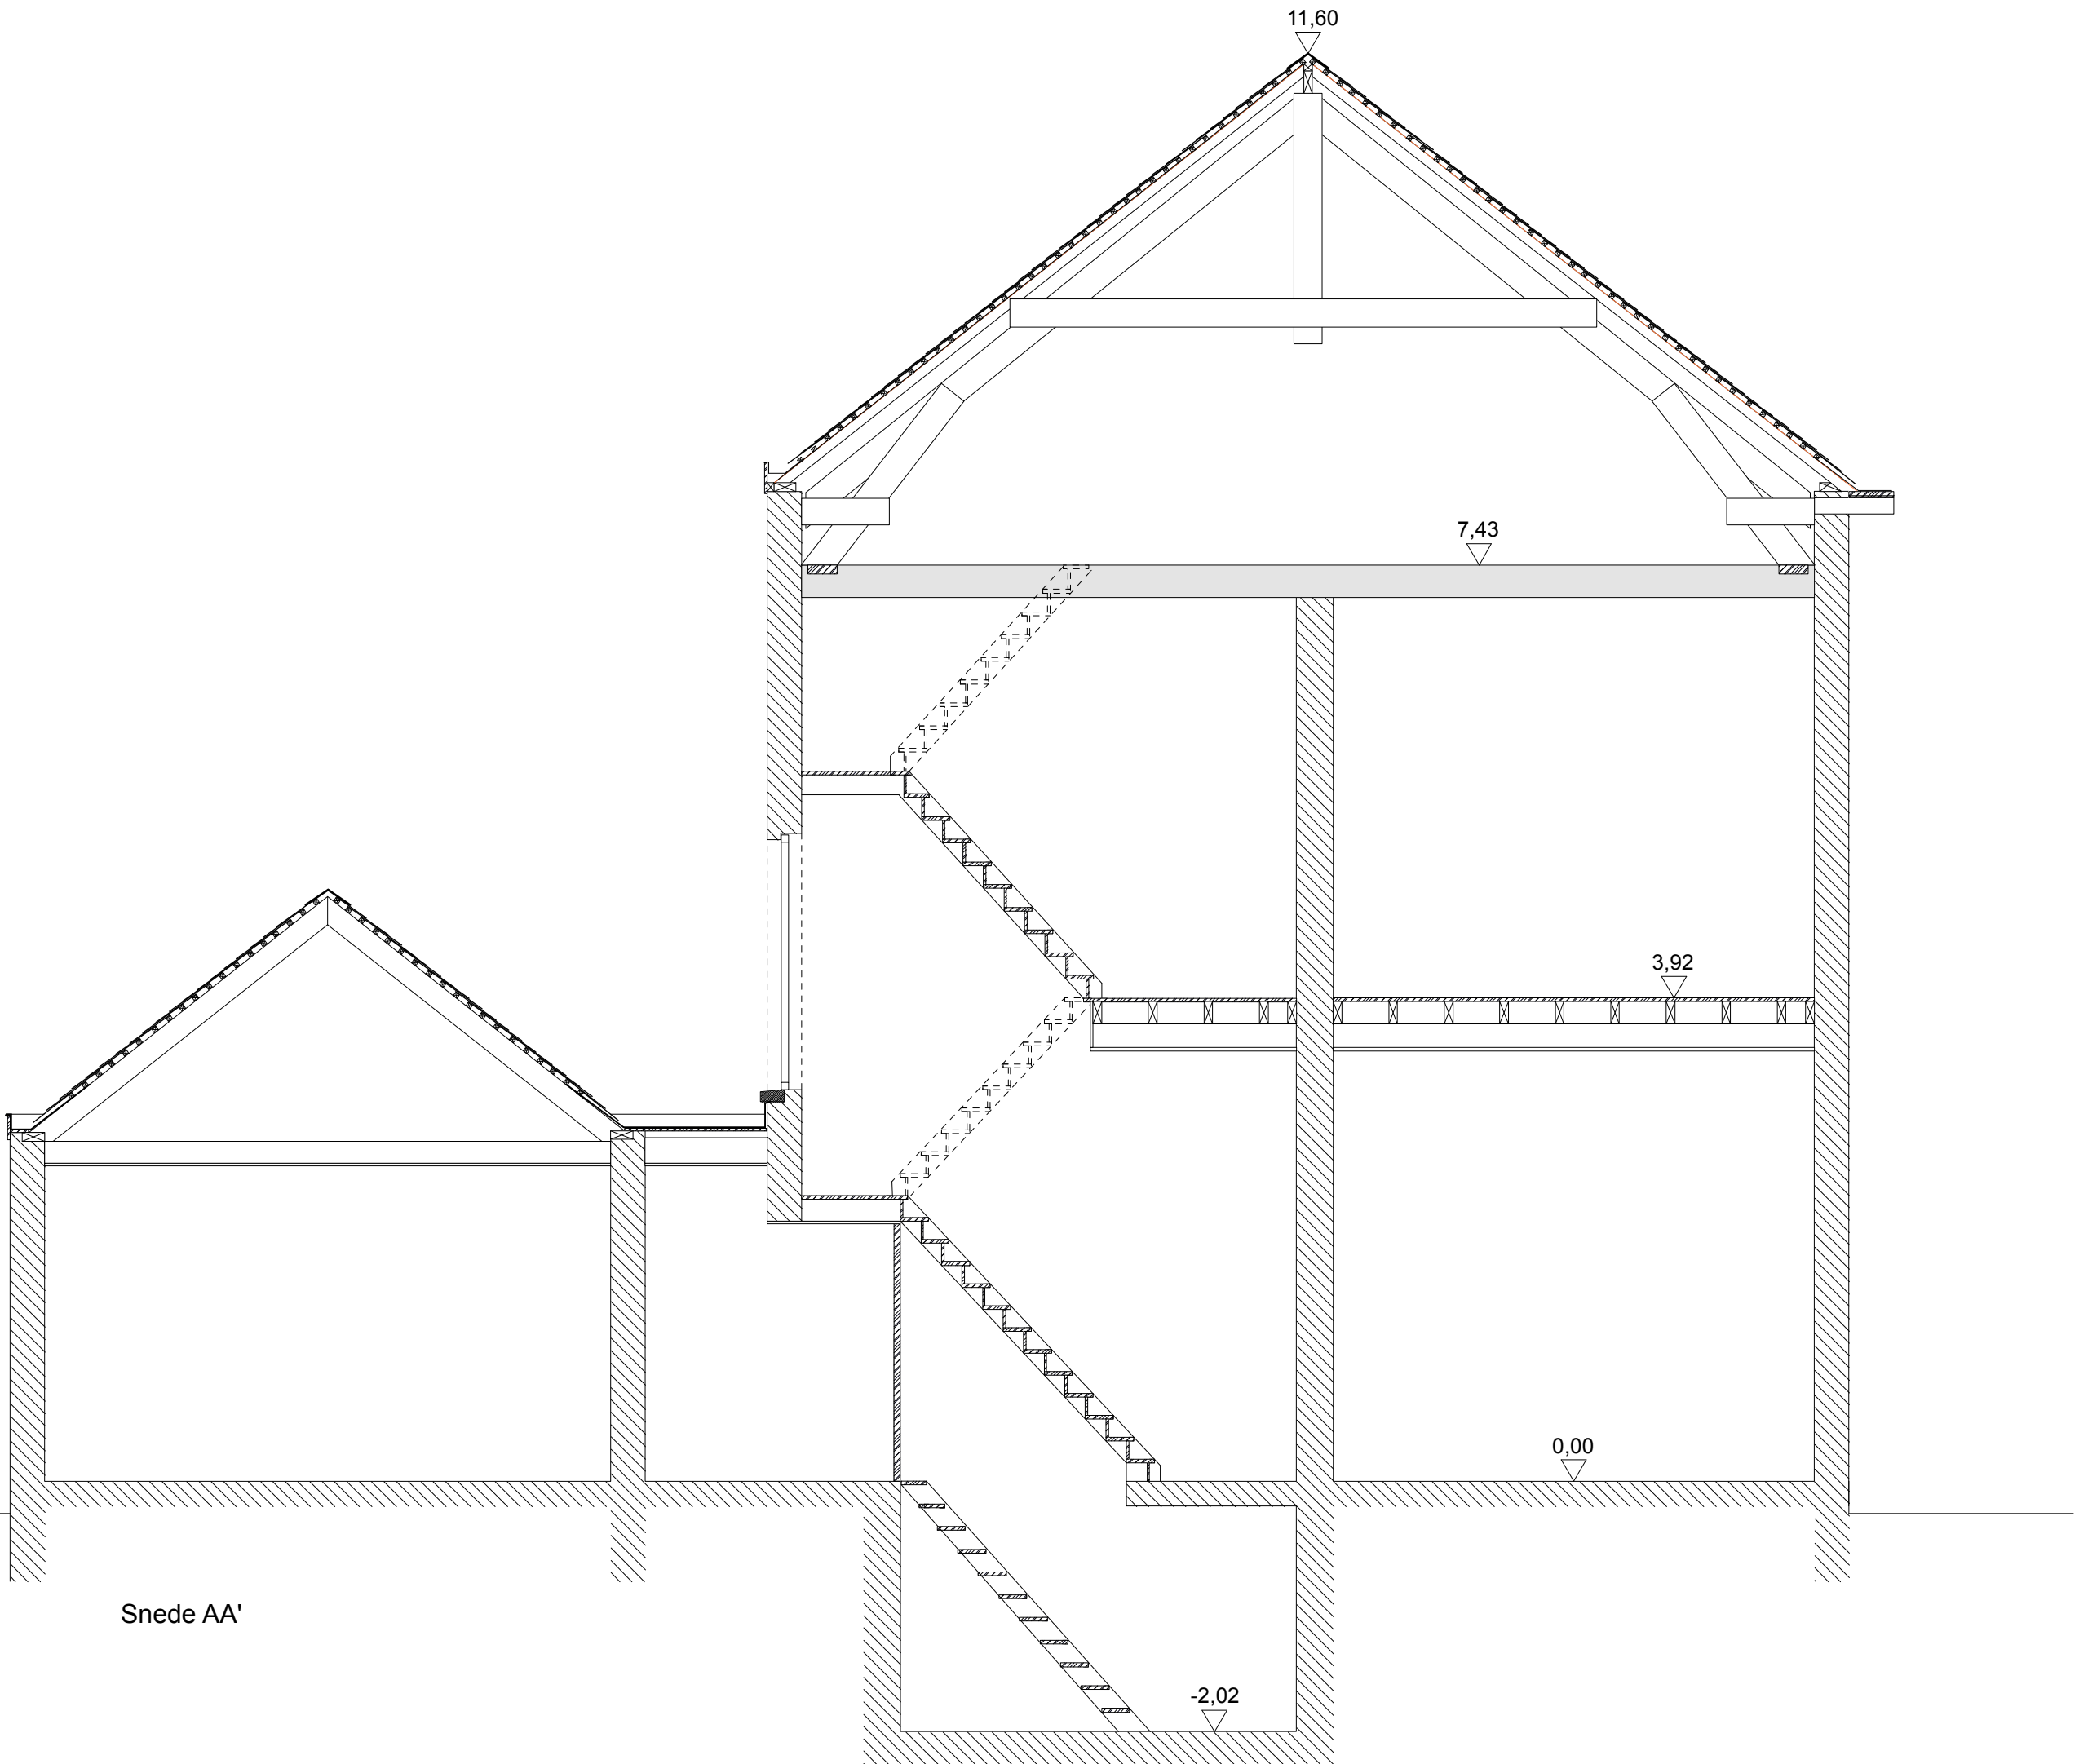

Sneede AA'



Achtergevel



Voorgevel

Bij de uitvoering van de werken mag niet van de goedgekeurde stedenbouwkundige vergunning worden afgeweken zonder voorafgaande schriftelijke toestemming van de architect.

De op het architectuurplan opgegeven bouwelementen zijn richtinggevend voor de aard van de constructie. Deze plans zijn echter geen technische plans wat betreft de fundering en de constructie - de berekening van de constructieve elementen in gewapend beton, staalconstructies, gewelven, enz. zal uitgevoerd worden door een door de bouwheer of architect aangestelde burgerlijk ingenieur.

De constructieve elementen, gedetailleerd, getekend en berekend door de constructeur en de terzake aangestelde ingenieur of studiebureau, dienen in alle opzichten te beantwoorden aan de ter zake geldende Belgische normen N.B.N.

Funderingen uit te voeren op vaste, vorstvrije, grond, de grootte, diepte en aard van de funderingszolen zullen bepaald worden door de ingenieur of studiebureau belast met de stabiliteitsstudie. Min. diepte t.o.v. het maaiveld = 100 cm. Aardingslus onder de funderingszolen volgens het A.R.E.I..

Alle rioleringen in P.V.C.-buizen (BENOR - gekeurd). Minimum helling der buizen is 1 cm/m.

Dit plan blijft eigendom van het architectenbureau Van Severen en de inhoud ervan mag op geen enkele wijze gebruikt, gewijzigd of gekopieerd zonder schriftelijke toestemming van de architect.

getekend door: KG	wijziging: xxx	datum: 10/01/2019	index
bouwheer	dhr. Wouter mestdagh zwijckstraat 13 9200 Dendermonde		
handtekening			
ontwerp	Beheersplan arbeiderswoning - bijlage 1		
ligging	adres: Zwijckstraat 13 • 9200 Dendermonde		
ARCHITECTENBUREAU VAN SEVEREN bvba			
Lodewijk Dosfelstraat 30 • 9200 Dendermonde tel. 052 21 32 55 • architect.van.severen@skynet.be			
opm: Bestaande toestand		schaal: 1/50	
plan: Grondplannen / snedes / gevels...		nummer:	index
		1/1	-

