
ontwerp :

BEHEERSPLAN SINT-JOZEFSCOLLEGE AALST

bouwplaats :

Pontstraat 7, 9300 Aalst

opdrachtgever :

VZW Iñigo Ignatiaanse scholen

BIJLAGE 5: PLANNEN BOUWFASES

VOORLOPIG



architectenbureau **VAN SEVEREN** bvba
Lodewijk Dosestraat 30 • 9200 Dendermonde
architect.van.severen@skynet.be • tel. 052 21 32 55
www.architect-vanseveren.be




bvba architect BART UVIN
Boekhoutweg 1 • 9320 Erembodegem
bart.uvin@architect.be • tel. 053 78 77 96
www.architect-uvin.be

Project: Sint-Jozefcollege Aalst
Bouwheer : VZW Iñigo Ignatiaanse scholen
Bouwplaats : Pontstraat 7 • 9300 Aalst
Plan : Beheersplan - Bijlage 5: Plannen Nieuwe toestand
Datum : 16 maart 2018



Bouwfases Sint-Jozefcollege Aalst:

- Bouwfase 1: Eerste kwart 17de-eeuw (Pand G excl. refter)
- Bouwfase 2: Midden 17de-eeuw (Pand A excl. voorgevel, dak en binnenmuren GV)
- Bouwfase 3: Tweede kwart 18de-eeuw (Pand F)
- Bouwfase 4: Laatste kwart 18de eeuw (Pand B excl. dak en betonelementen)
- Bouwfase 5: 19de-eeuw (Tweebeukige refter pand G)
- Bouwfase 6: 1937 (Voorgevel en dak pand A, betonelementen pand B en pand C)
- Bouwfase 7: Verbouwingen na 1937

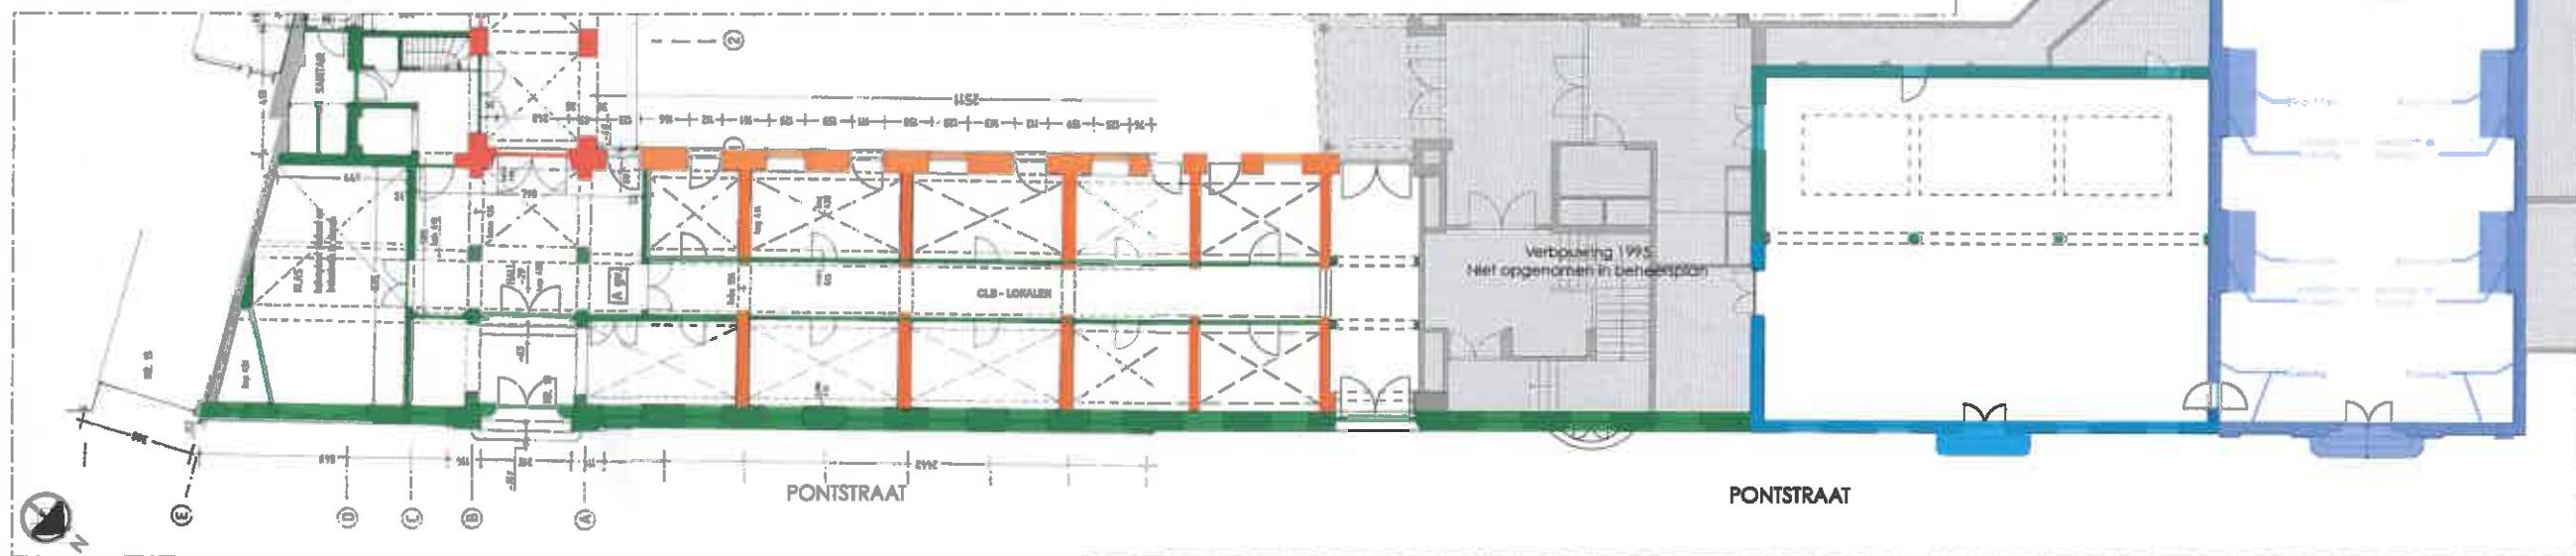

Gelijkvloers Pand A, G en F


(* Afmetingen plannen kunnen afwijken van de realiteit)

1/250



Bouwfases Sint-Jozefcollege Aalst:

- █ Bouwfase 1: Eerste kwart 17de-eeuw (Pand G excl. refter)
- █ Bouwfase 2: Midden 17de-eeuw (Pand A excl. voorgevel, dak en binnenmuren GV)
- █ Bouwfase 3: Tweede kwart 18de-eeuw (Pand F)
- █ Bouwfase 4: Laatste kwart 18de eeuw (Pand B excl. dak en betonelementen)
- █ Bouwfase 5: 19de-eeuw (Tweebeukige refter pand G)
- █ Bouwfase 6: 1937 (Voorgevel en dak pand A, betonelementen pand B en pand C)
- █ Bouwfase 7: Verbouwingen na 1937

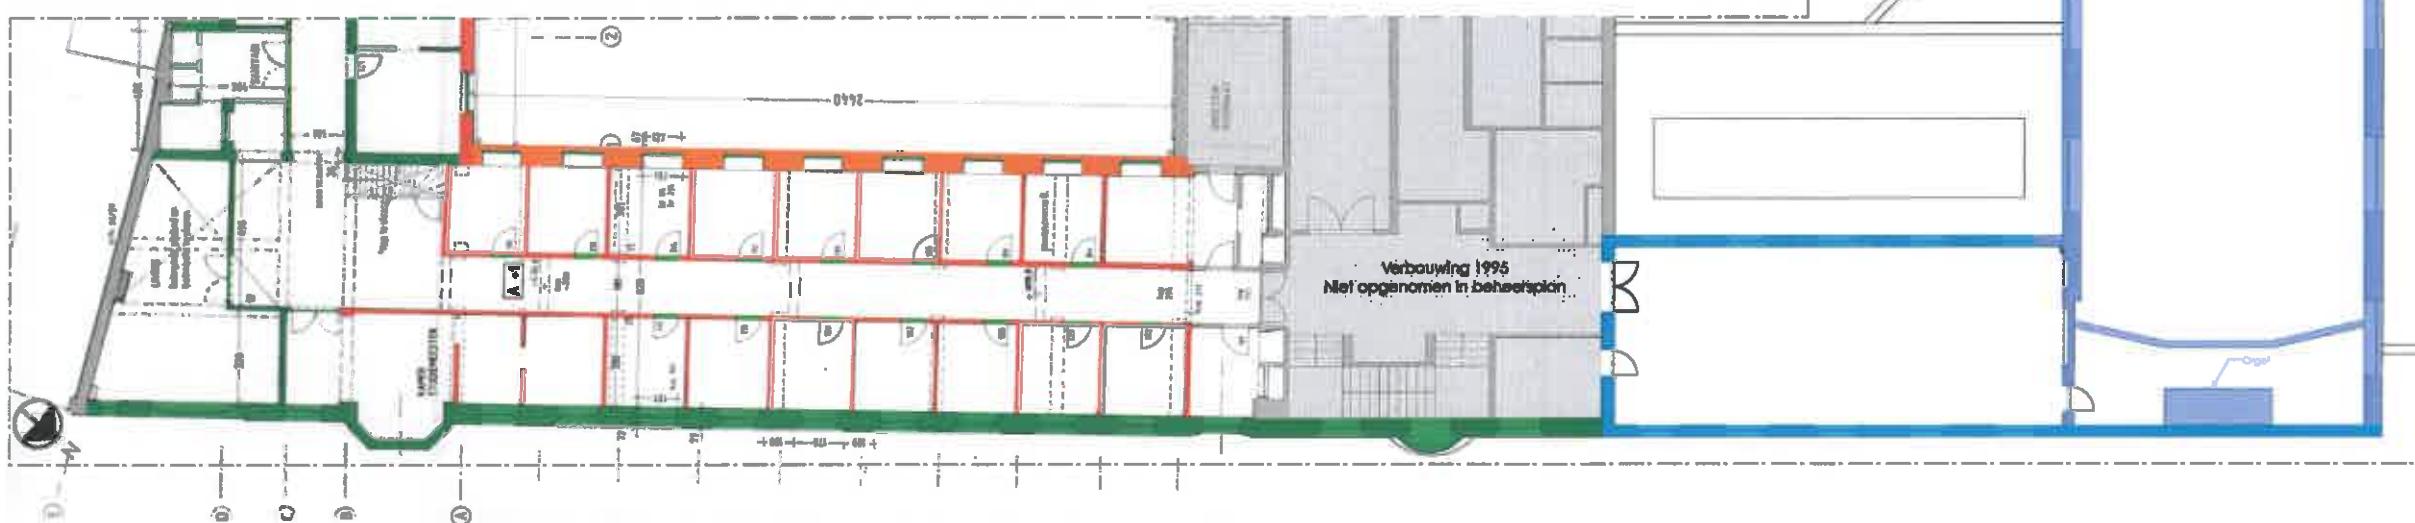

Eerste verdieping Pand A, G en F

(*) Afmetingen plannen kunnen afwijken van de realiteit

1/250





architectenbureau VAN SEVEREN bvba
Lodewijk Dosefstraat 30 • 9200 Dendermonde
architect.van.severen@skynet.be • tel. 052 21 32 55
www.architect-vanseveren.be



bvba architect BART UVIN
Boekhoutweg 1 • 9320 Erembodegem
bart.uvin@architect.be • tel. 053 78 77 96
www.architect-uvin.be

Project:
Bouwheer:
Bouwplaats:
Plan:
Datum:

Sint-Jozefcollege Aalst
VZW Iñigo Ignatiaanse scholen
Pontstraat 7 • 9300 Aalst
Beheersplan - Plannen bouwfases Pand A, G en F
16 maart 2018

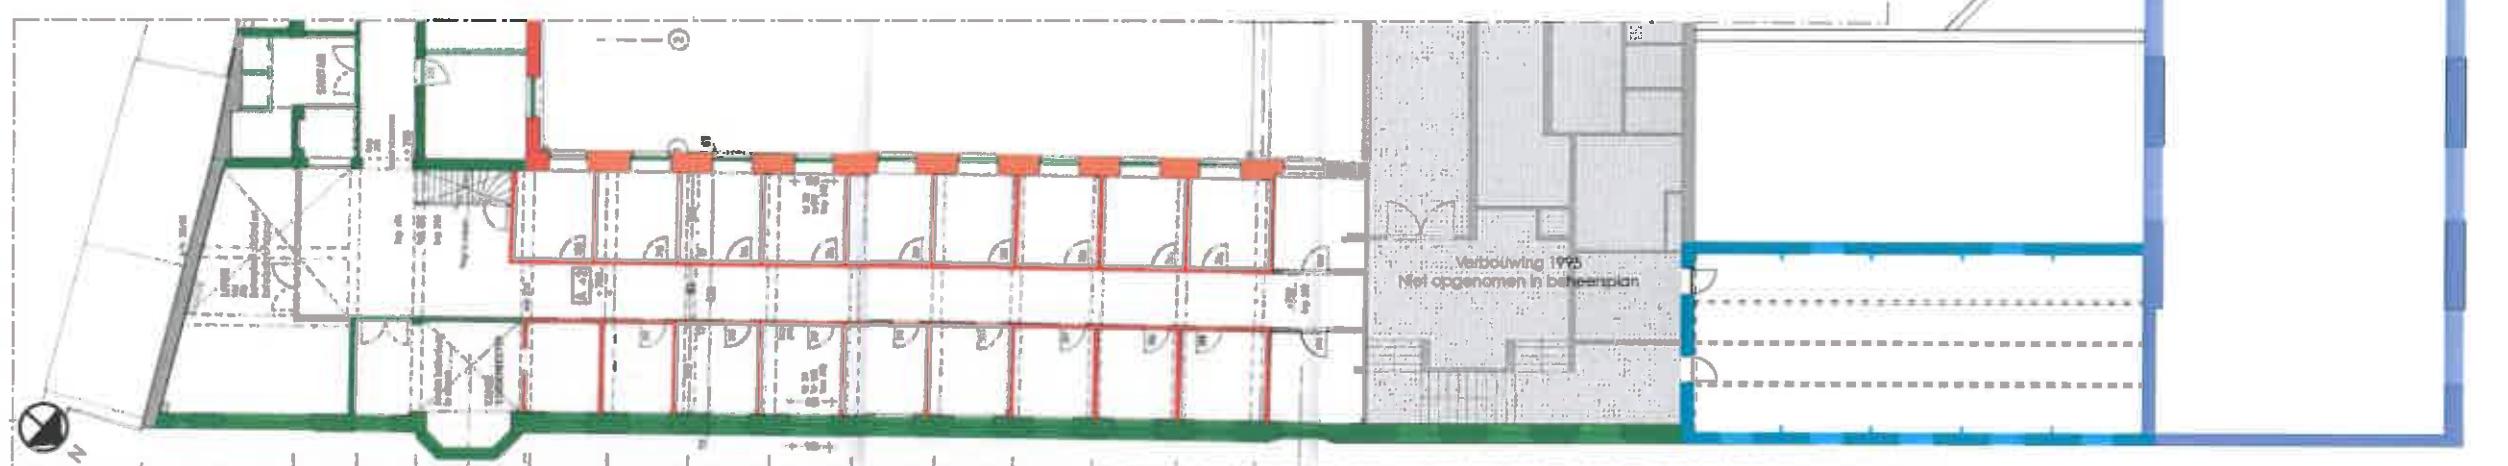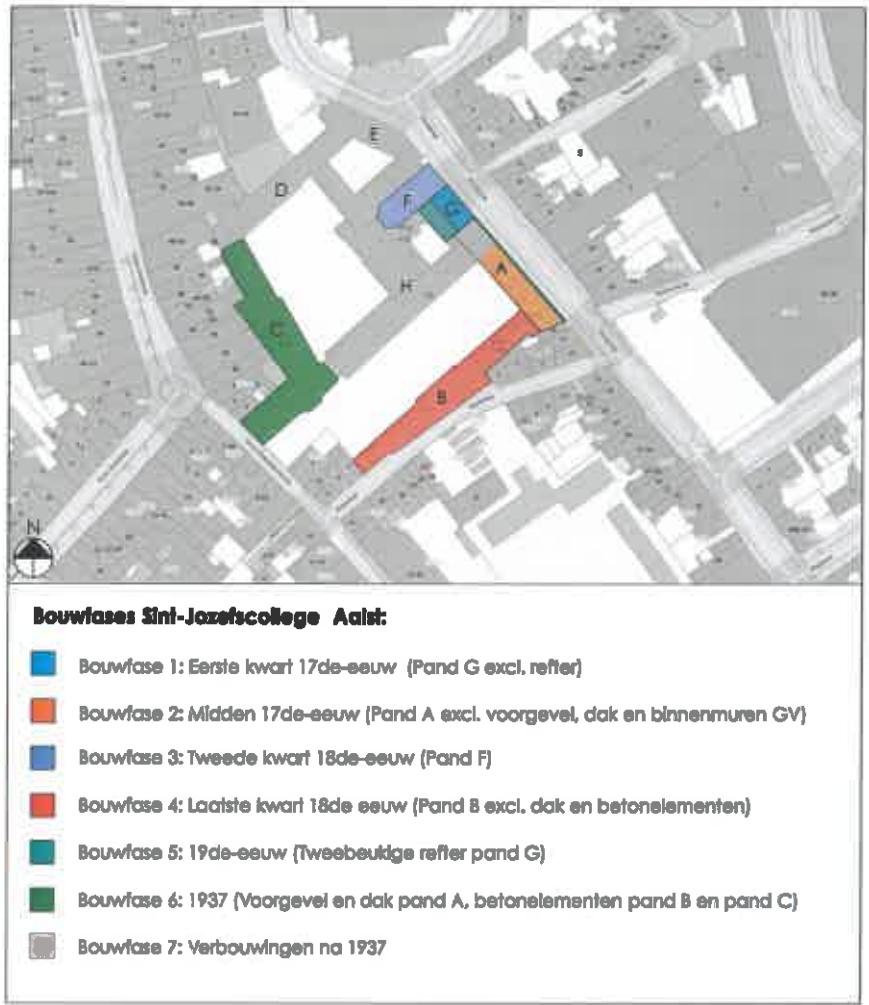


Tweede verdieping Pand A, G en F 1/250

(* Afmetingen plannen kunnen afwijken van de realiteit)



Derde verdieping Pand A

1/250

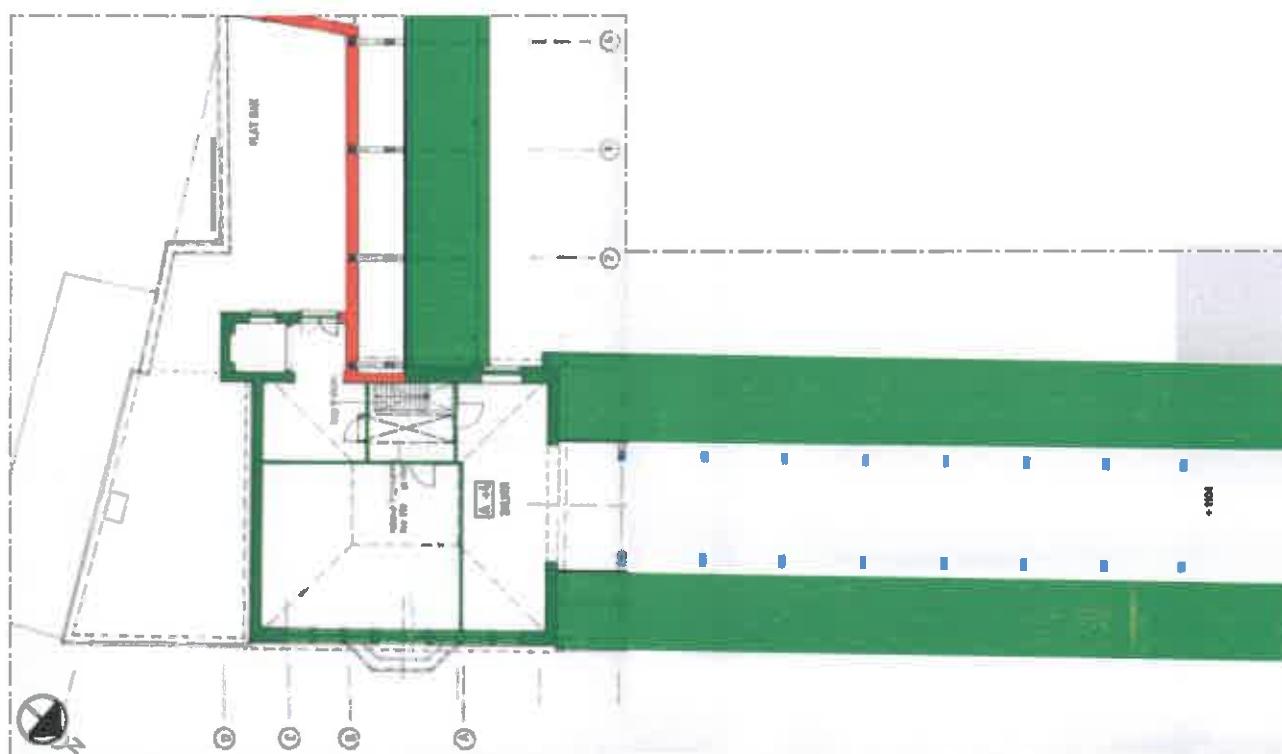


Zolder Pand A

1/250





Bouwfases Sint-Jozefcollege Aalst:

- Bouwfase 1: Eerste kwart 17de-eeuw (Pand G excl. refter)
- Bouwfase 2: Midden 17de-eeuw (Pand A excl. voorgevel, dak en binnenmuren GV)
- Bouwfase 3: Tweede kwart 18de-eeuw (Pand F)
- Bouwfase 4: Laatste kwart 18de eeuw (Pand B excl. dak en betonelementen)
- Bouwfase 5: 19de-eeuw (Tweebeukige refter pand G)
- Bouwfase 6: 1937 (Voorgevel en dak pand A, betonelementen pand B en pand C)
- Bouwfase 7: Verbouwingen na 1937

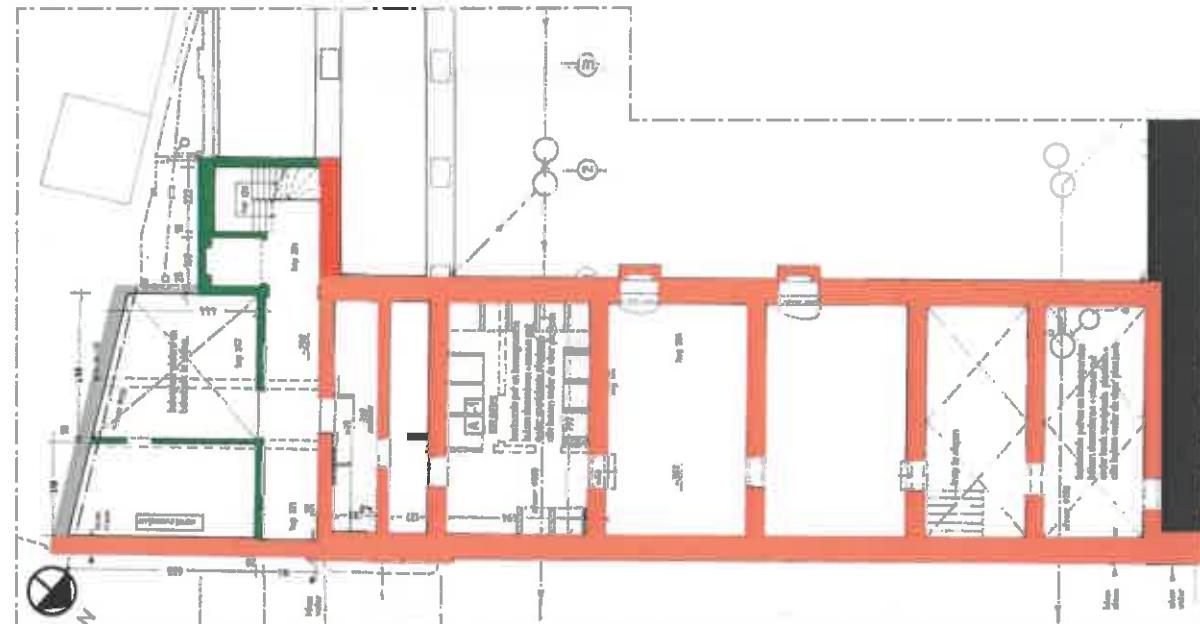



Kelder Pand A

1/250

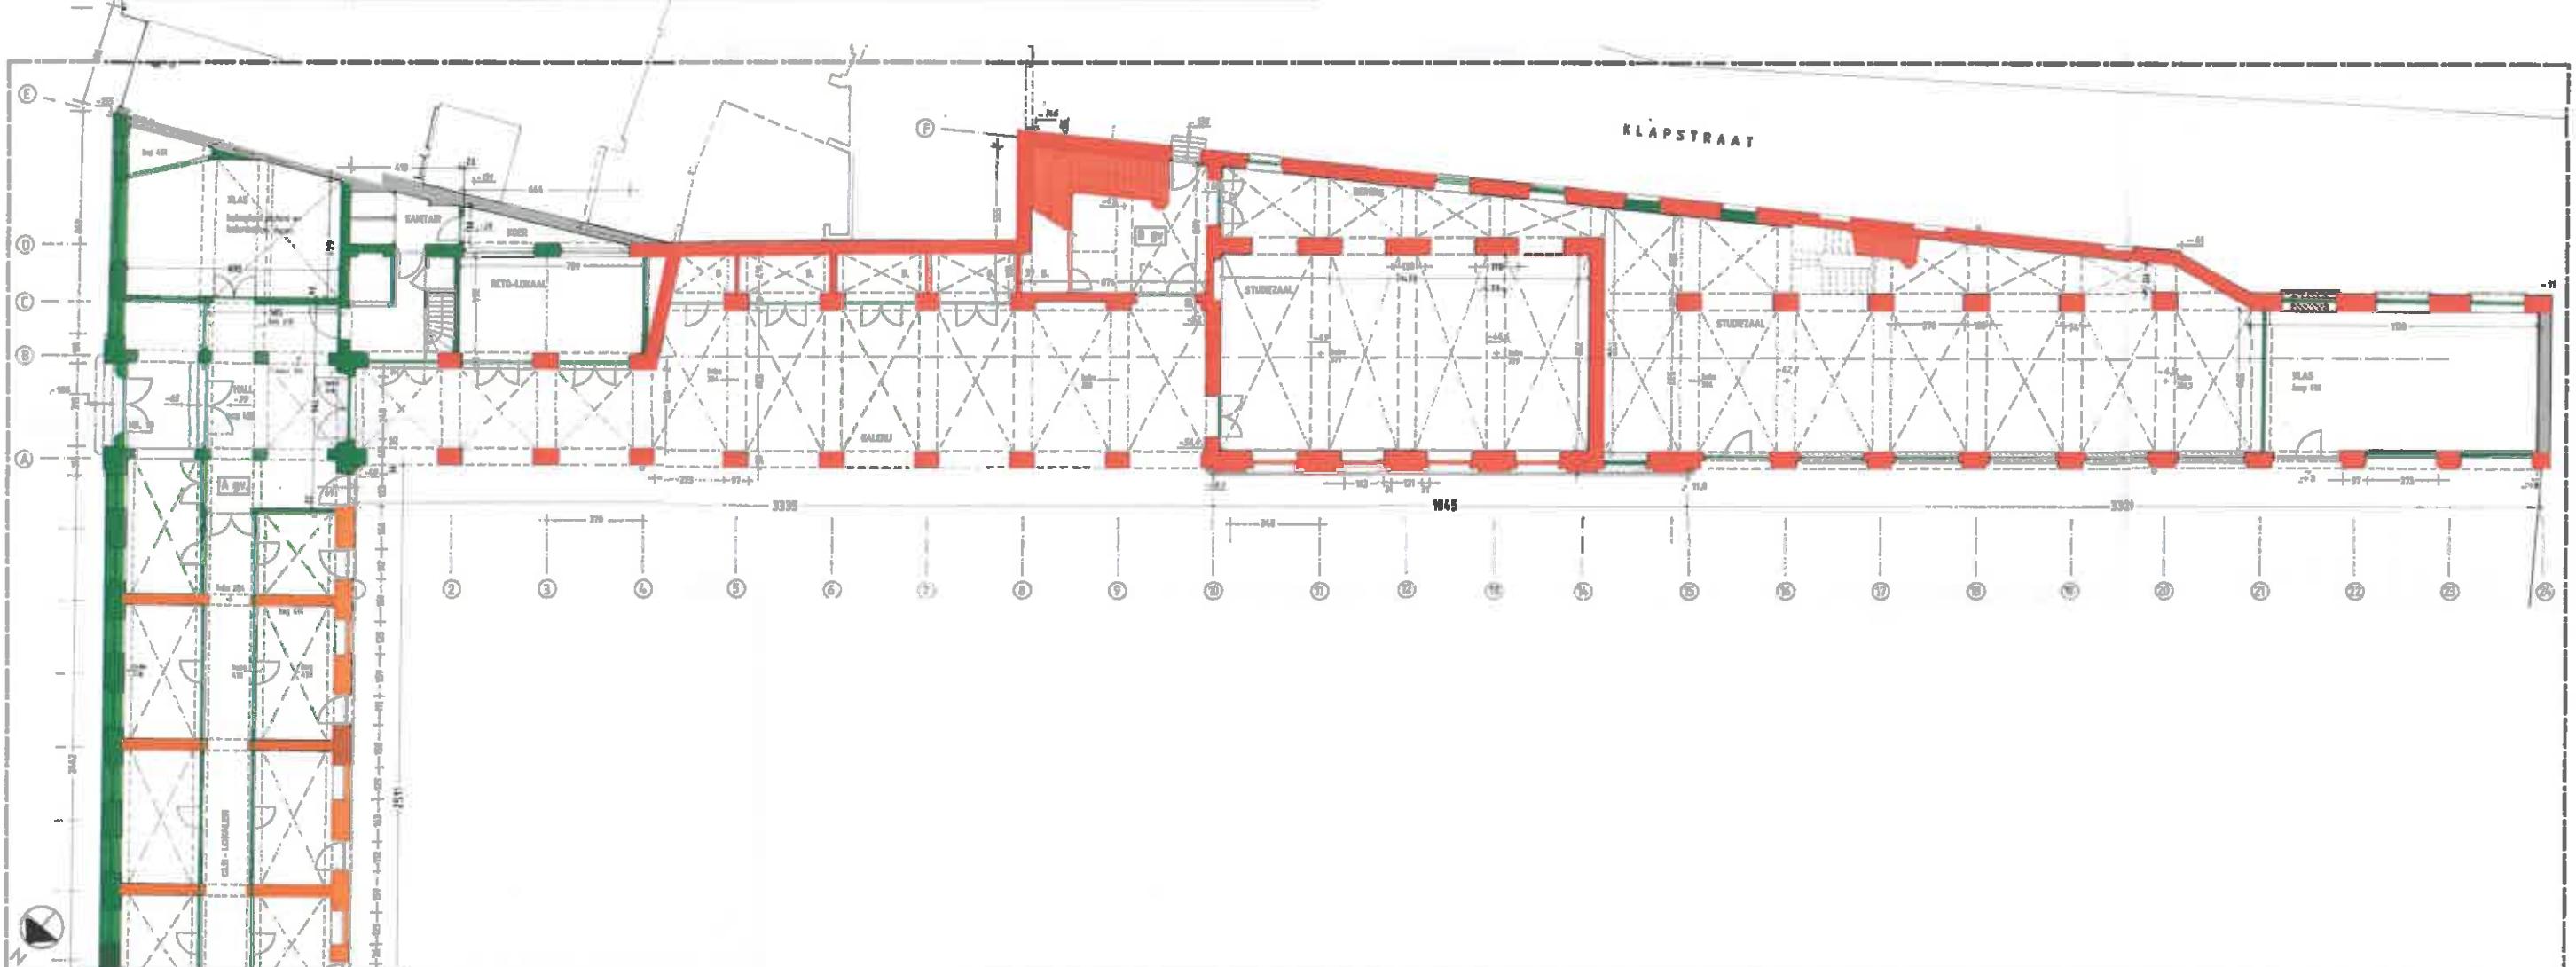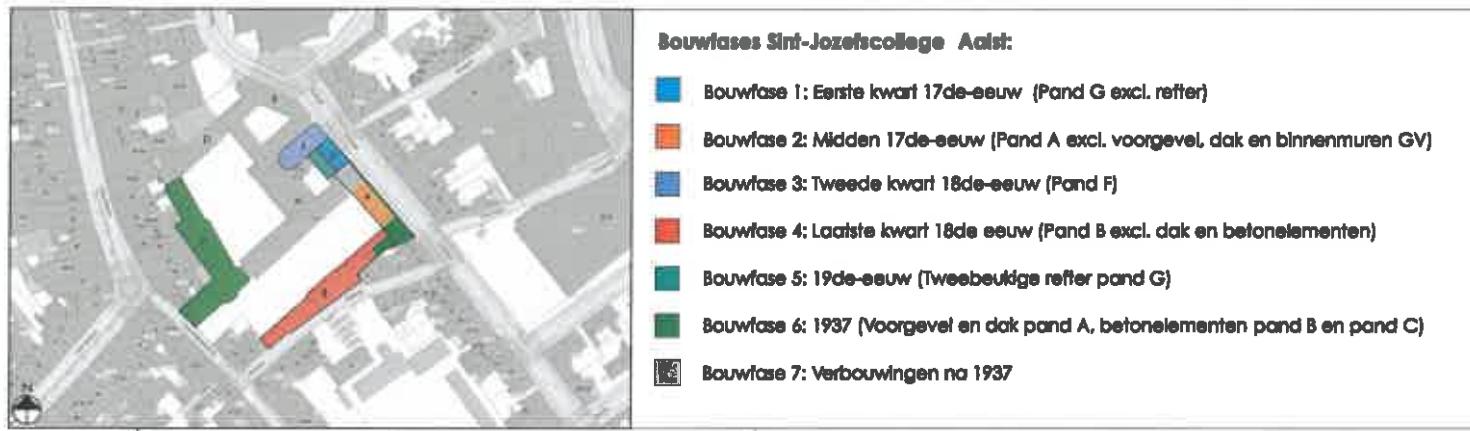


Gelijkvloers Pand B

1/250

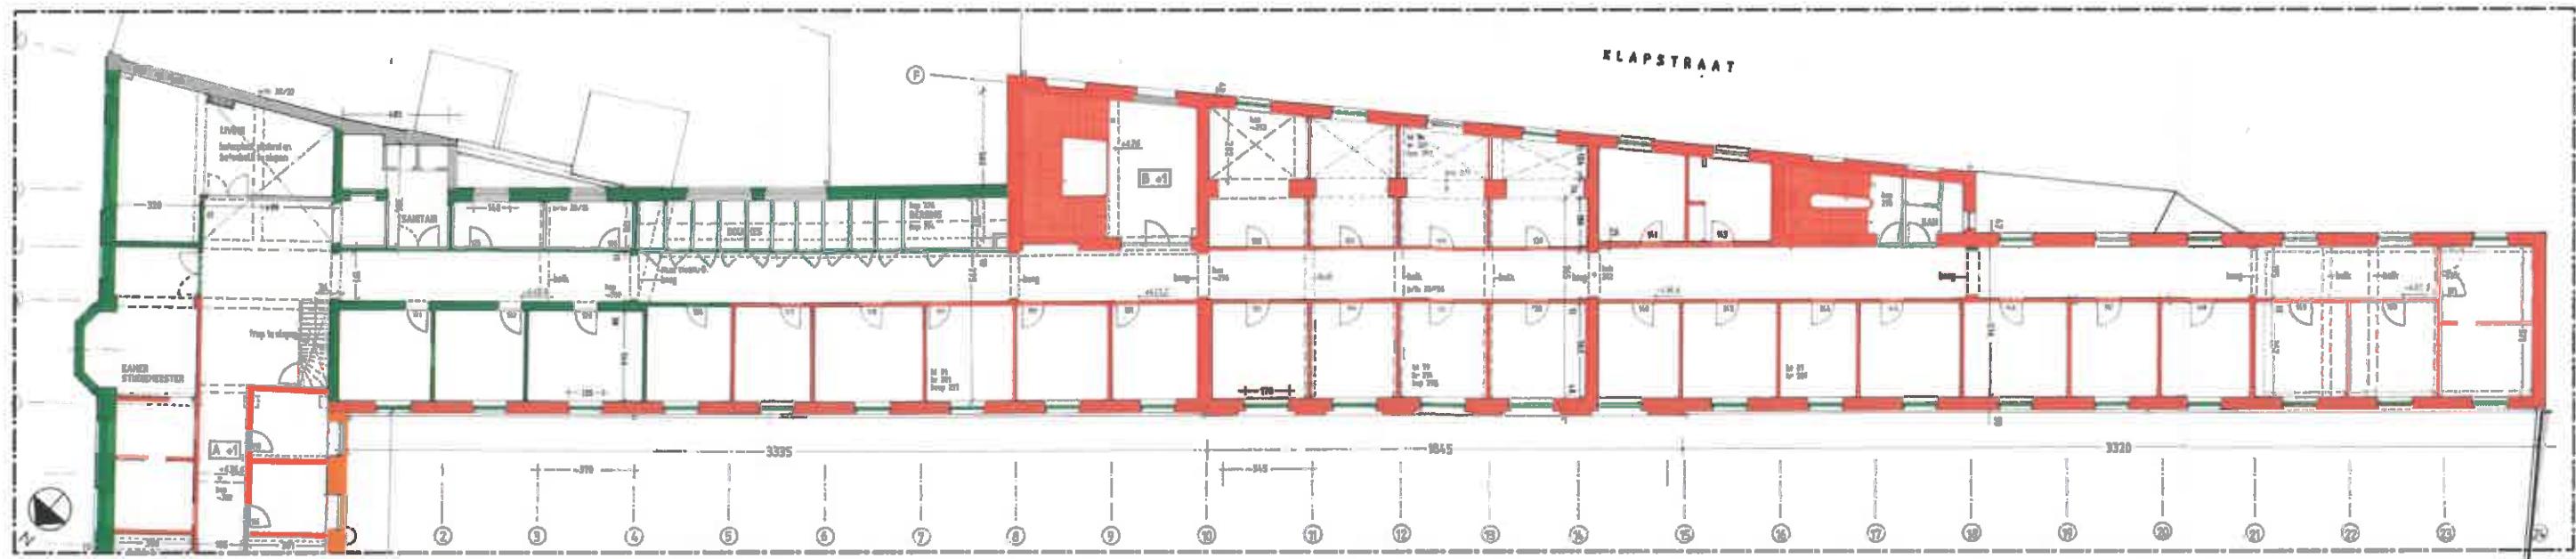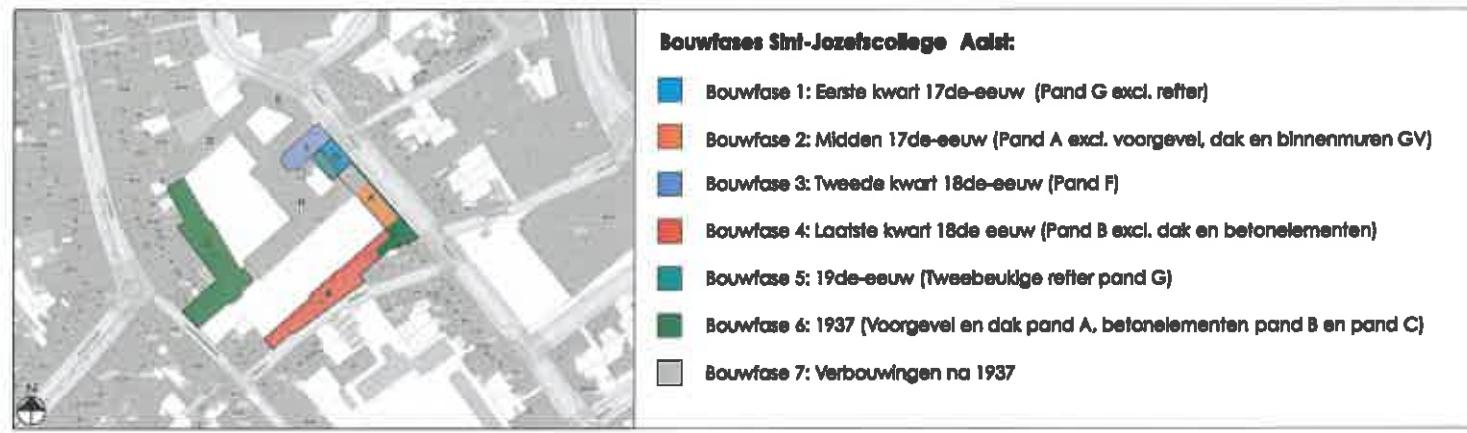

Eerste verdieping Pand B

1/250

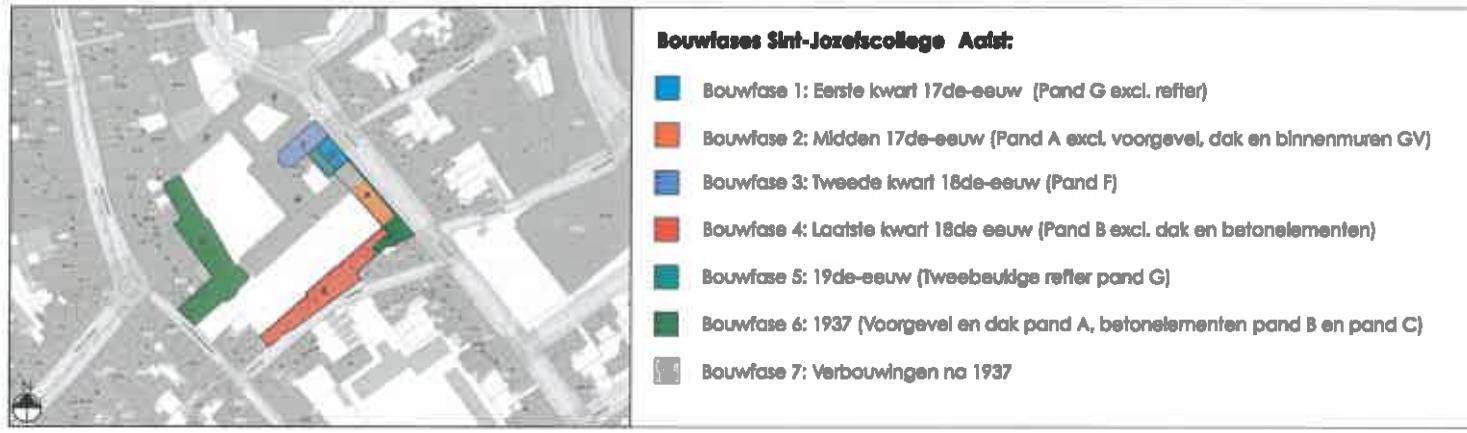

Tweede verdieping Pand B

1/250



Bouwfases Sint-Jozefscollege Aalst:

- Bouwphase 1: Eerste kwart 17de-eeuw (Pand G excl. refter)
- Bouwphase 2: Midden 17de-eeuw (Pand A excl. voorgevel, dak en binnenmuren GV)
- Bouwphase 3: Tweede kwart 18de-eeuw (Pand F)
- Bouwphase 4: Laatste kwart 18de eeuw (Pand B excl. dak en betonelementen)
- Bouwphase 5: 19de-eeuw (Tweebeukige refter pand G)
- Bouwphase 6: 1937 (Voorgevel en dak pand A, betonelementen pand B en pand C)
- Bouwphase 7: Verbouwingen na 1937




Derde verdieping Pand B

1/250



Bouwfases Sint-Jozefscollege Aalst:

- █ Bouwfase 1: Eerste kwart 17de-eeuw (Pand G excl. refter)
- █ Bouwfase 2: Midden 17de-eeuw (Pand A excl. voorgevel, dak en binnenmuren GV)
- █ Bouwfase 3: Tweede kwart 18de-eeuw (Pand F)
- █ Bouwfase 4: Laatste kwart 18de eeuw (Pand B excl. dak en betonelementen)
- █ Bouwfase 5: 19de-eeuw (tweebeukige refter pand G)
- █ Bouwfase 6: 1937 (Voorgevel en dak pand A, betonelementen pand B en pand C)
- █ Bouwfase 7: Verbouwingen na 1937

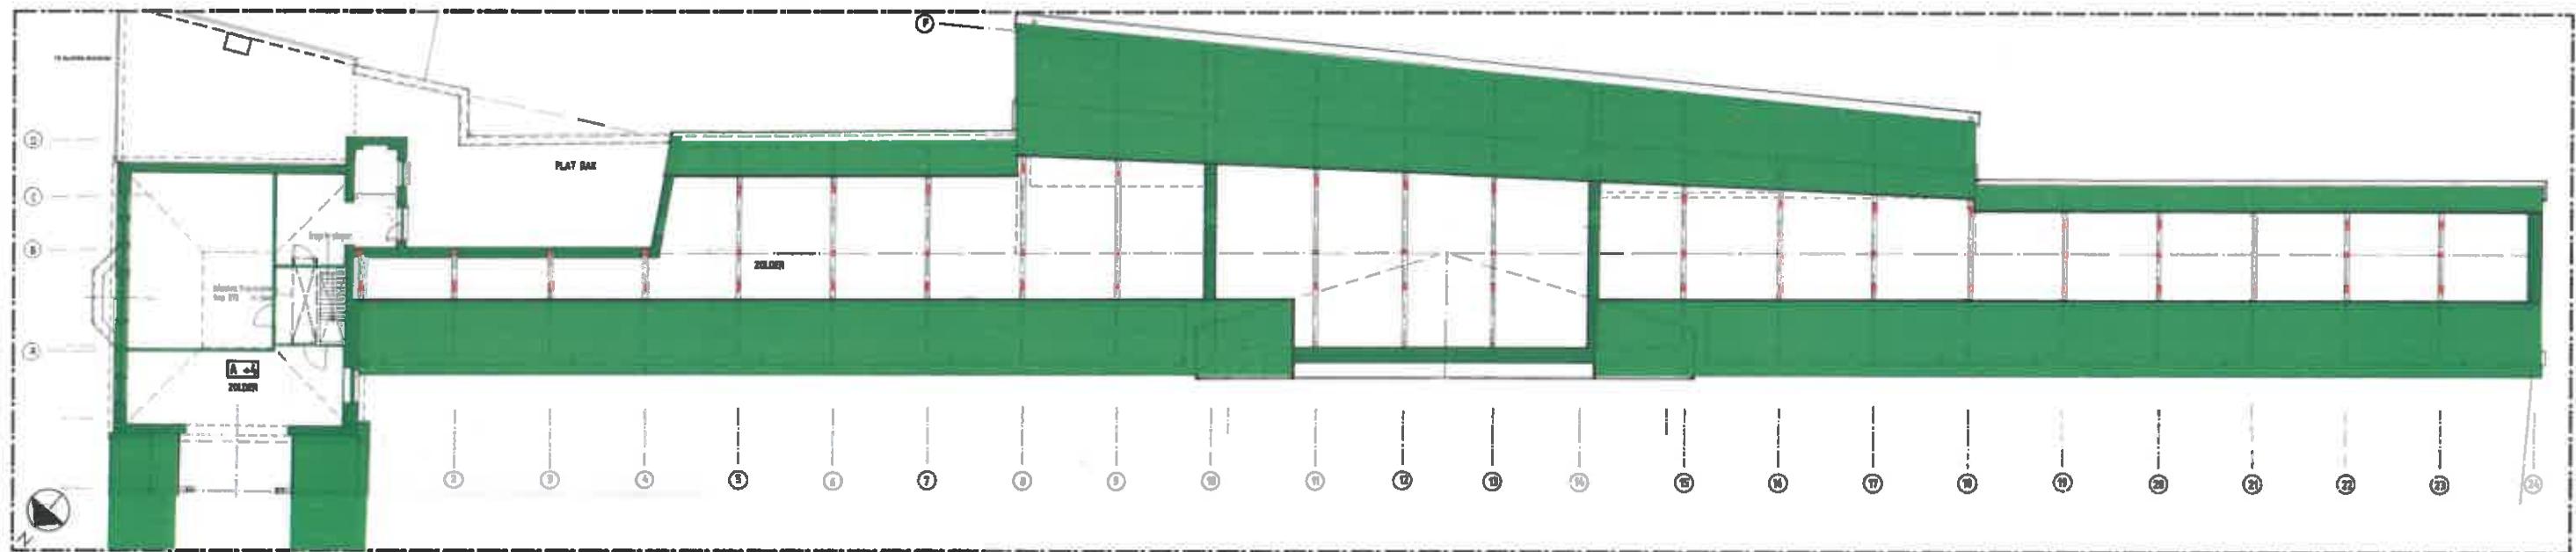

Zolder Pand B

1/250