
ontwerp : **BEHEERSPLAN SINT-JOZEFSCOLLEGE AALST**

bouwplaats : **Pontstraat 7, 9300 Aalst**

opdrachtgever : **VZW Iñigo Ignatiaanse scholen**

BIJLAGE 4: PLANNEN - NIEUWE TOESTAND PAND A en B

VOORLOPIG




architectenbureau VAN SEVEREN bvba
Lodewijk Dosfelstraat 30 • 9200 Dendermonde
architect.van.severen@skynet.be • tel. 052 21 32 55
www.architect-vanseveren.be



bvba architect BART UVIN
Boekhoutweg 1 • 9320 Erembodegem
bart.uvin@architect.be • tel. 053 78 77 96
www.architect-uvin.be

Project: **Sint-Jozefscollege Aalst**
Bouwheer : **VZW Iñigo Ignatiaanse scholen**
Bouwplaats : **Pontstraat 7 • 9300 Aalst**
Plan : **Beheersplan - Bijlage 4: Plannen Nieuwe toestand**
Datum : **16 maart 2018**

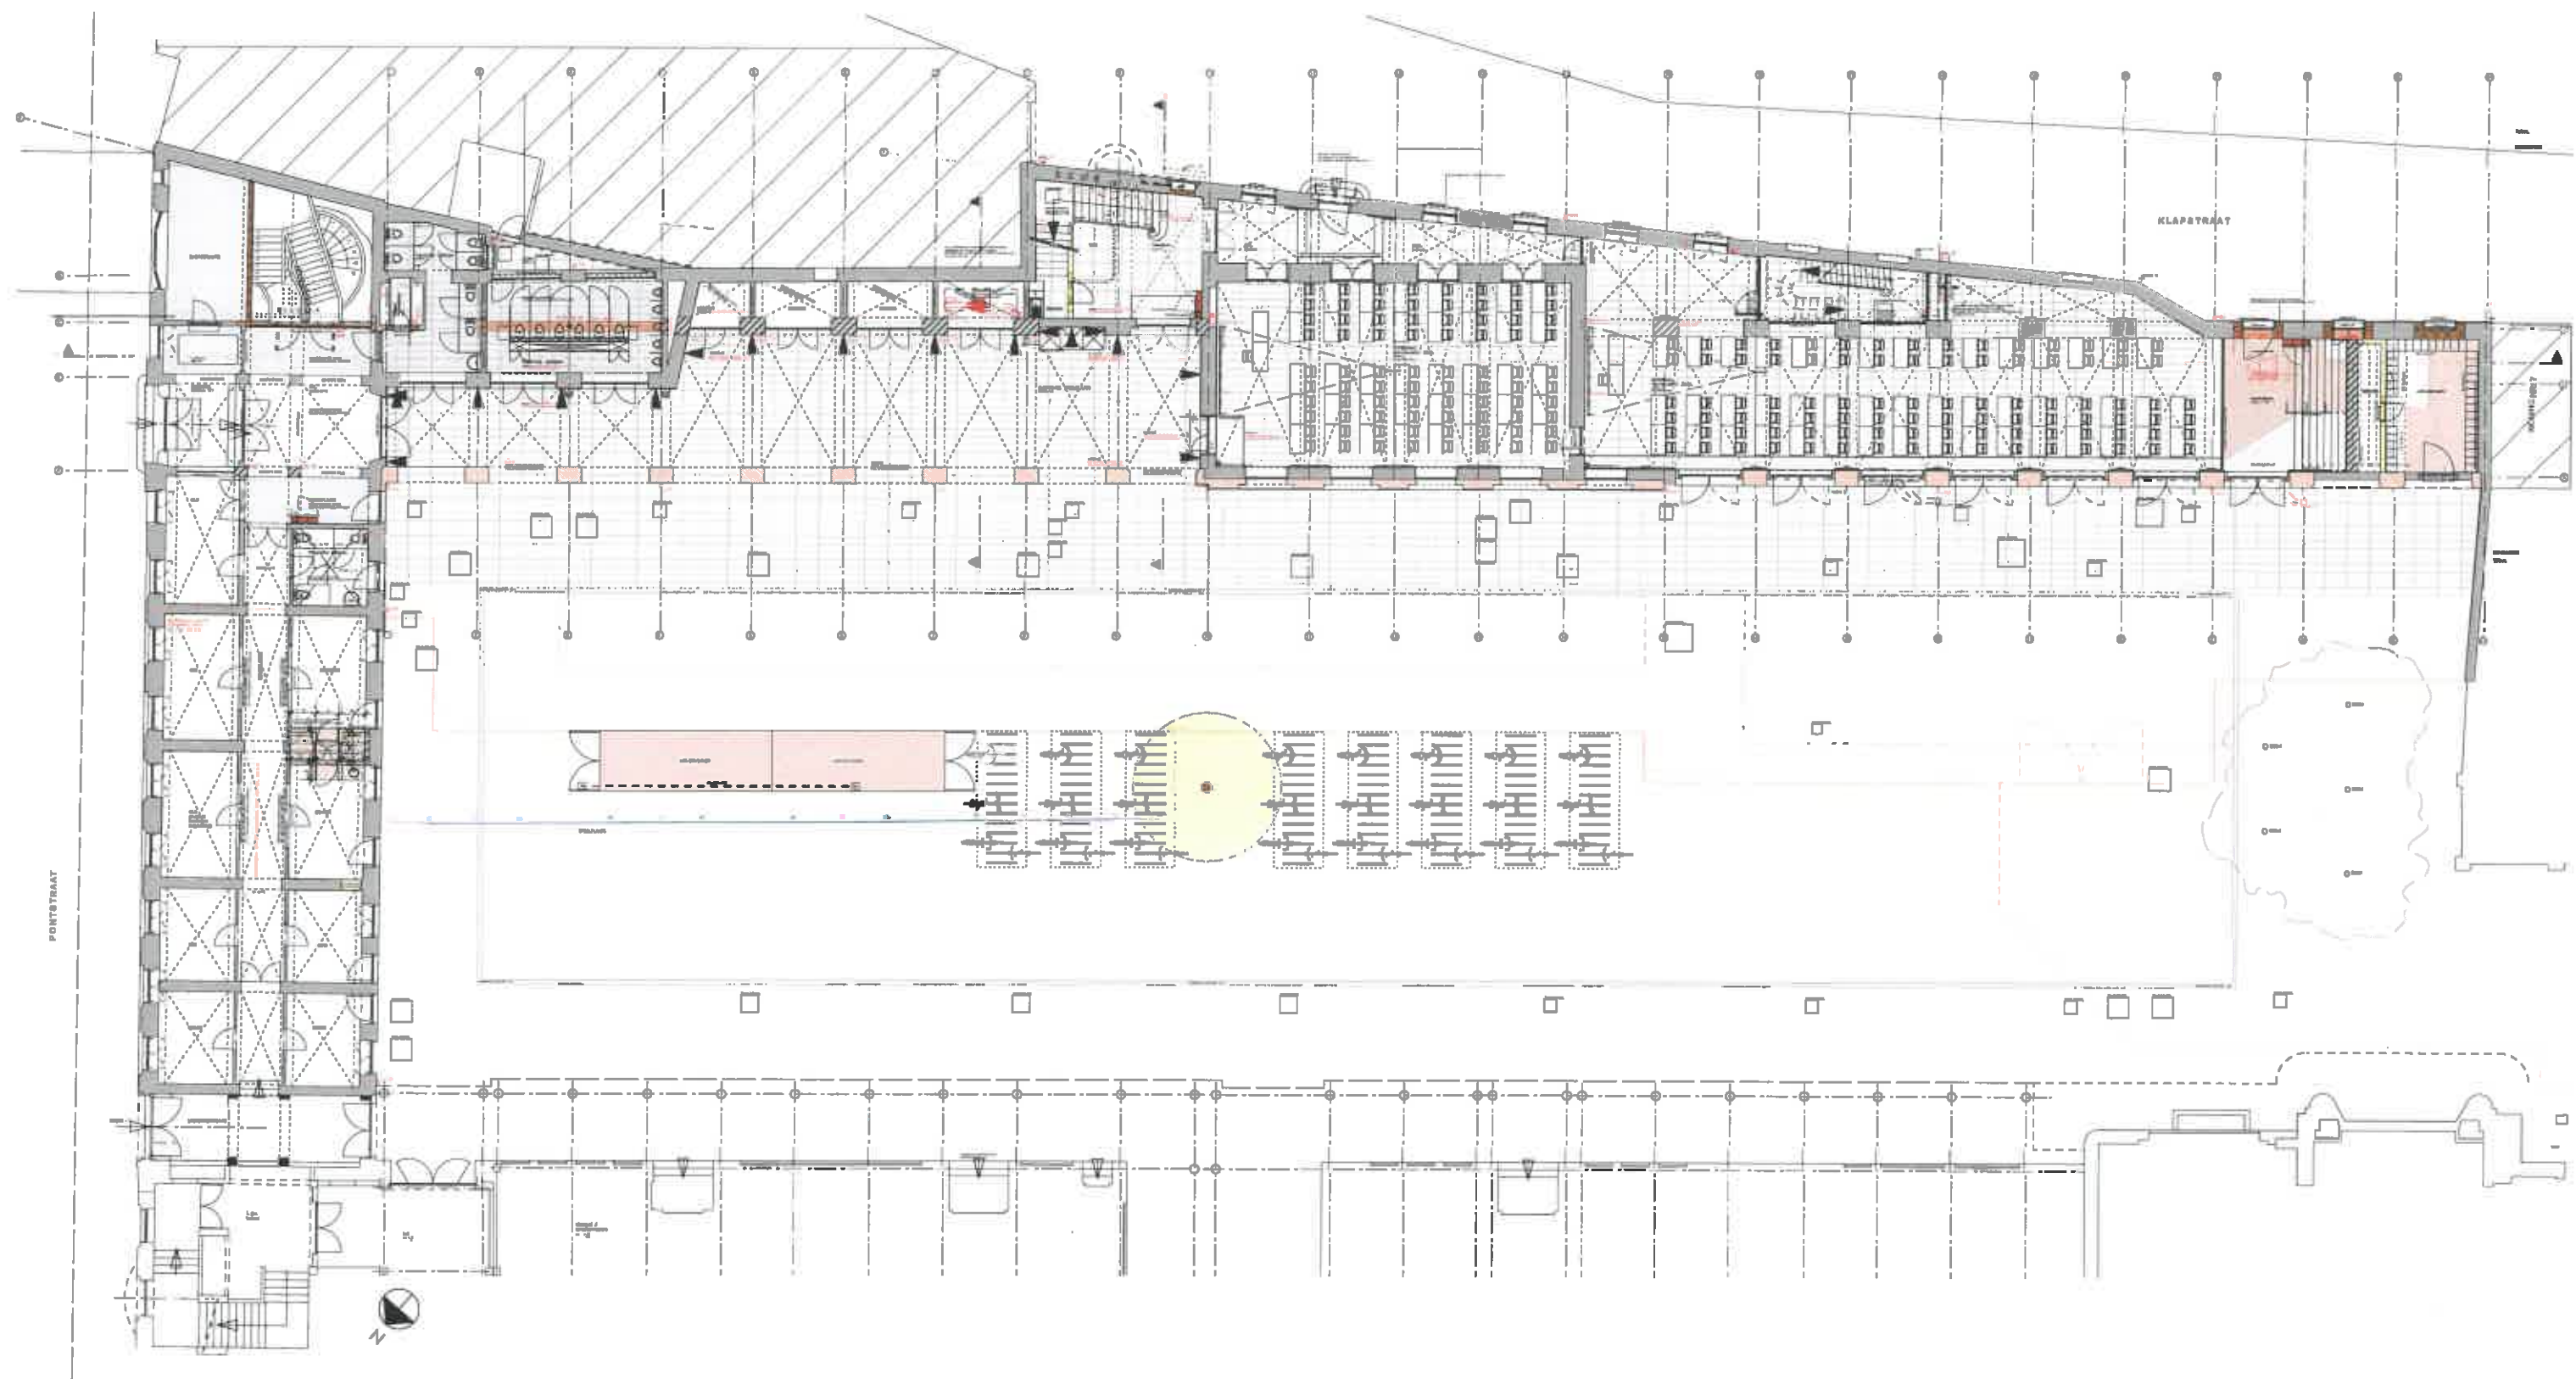

Gelijkvloers Pand A en B - Nieuwe toestand

1/250




architectenbureau VAN SEVEREN bvba
Lodewijk Dorsfelstraat 30 • 9200 Dendermonde
architect.van.severen@skynet.be • tel. 052 21 32 55
www.architect-vanseveren.be



bvba architect BART UVIN
Boekhoutweg 1 • 9320 Erembodegem
bart.uvin@architect.be • tel. 053 78 77 96
www.architect-uvin.be

Project: Sint-Jozefscollege Aalst
Bouwheer: VZW Illego Ignatiaanse scholen
Bouwplaats: Pontstraat 7 • 9300 Aalst
Plan: Beheersplan - Nieuwe toestand Pand A en B
Datum: 16 maart 2018

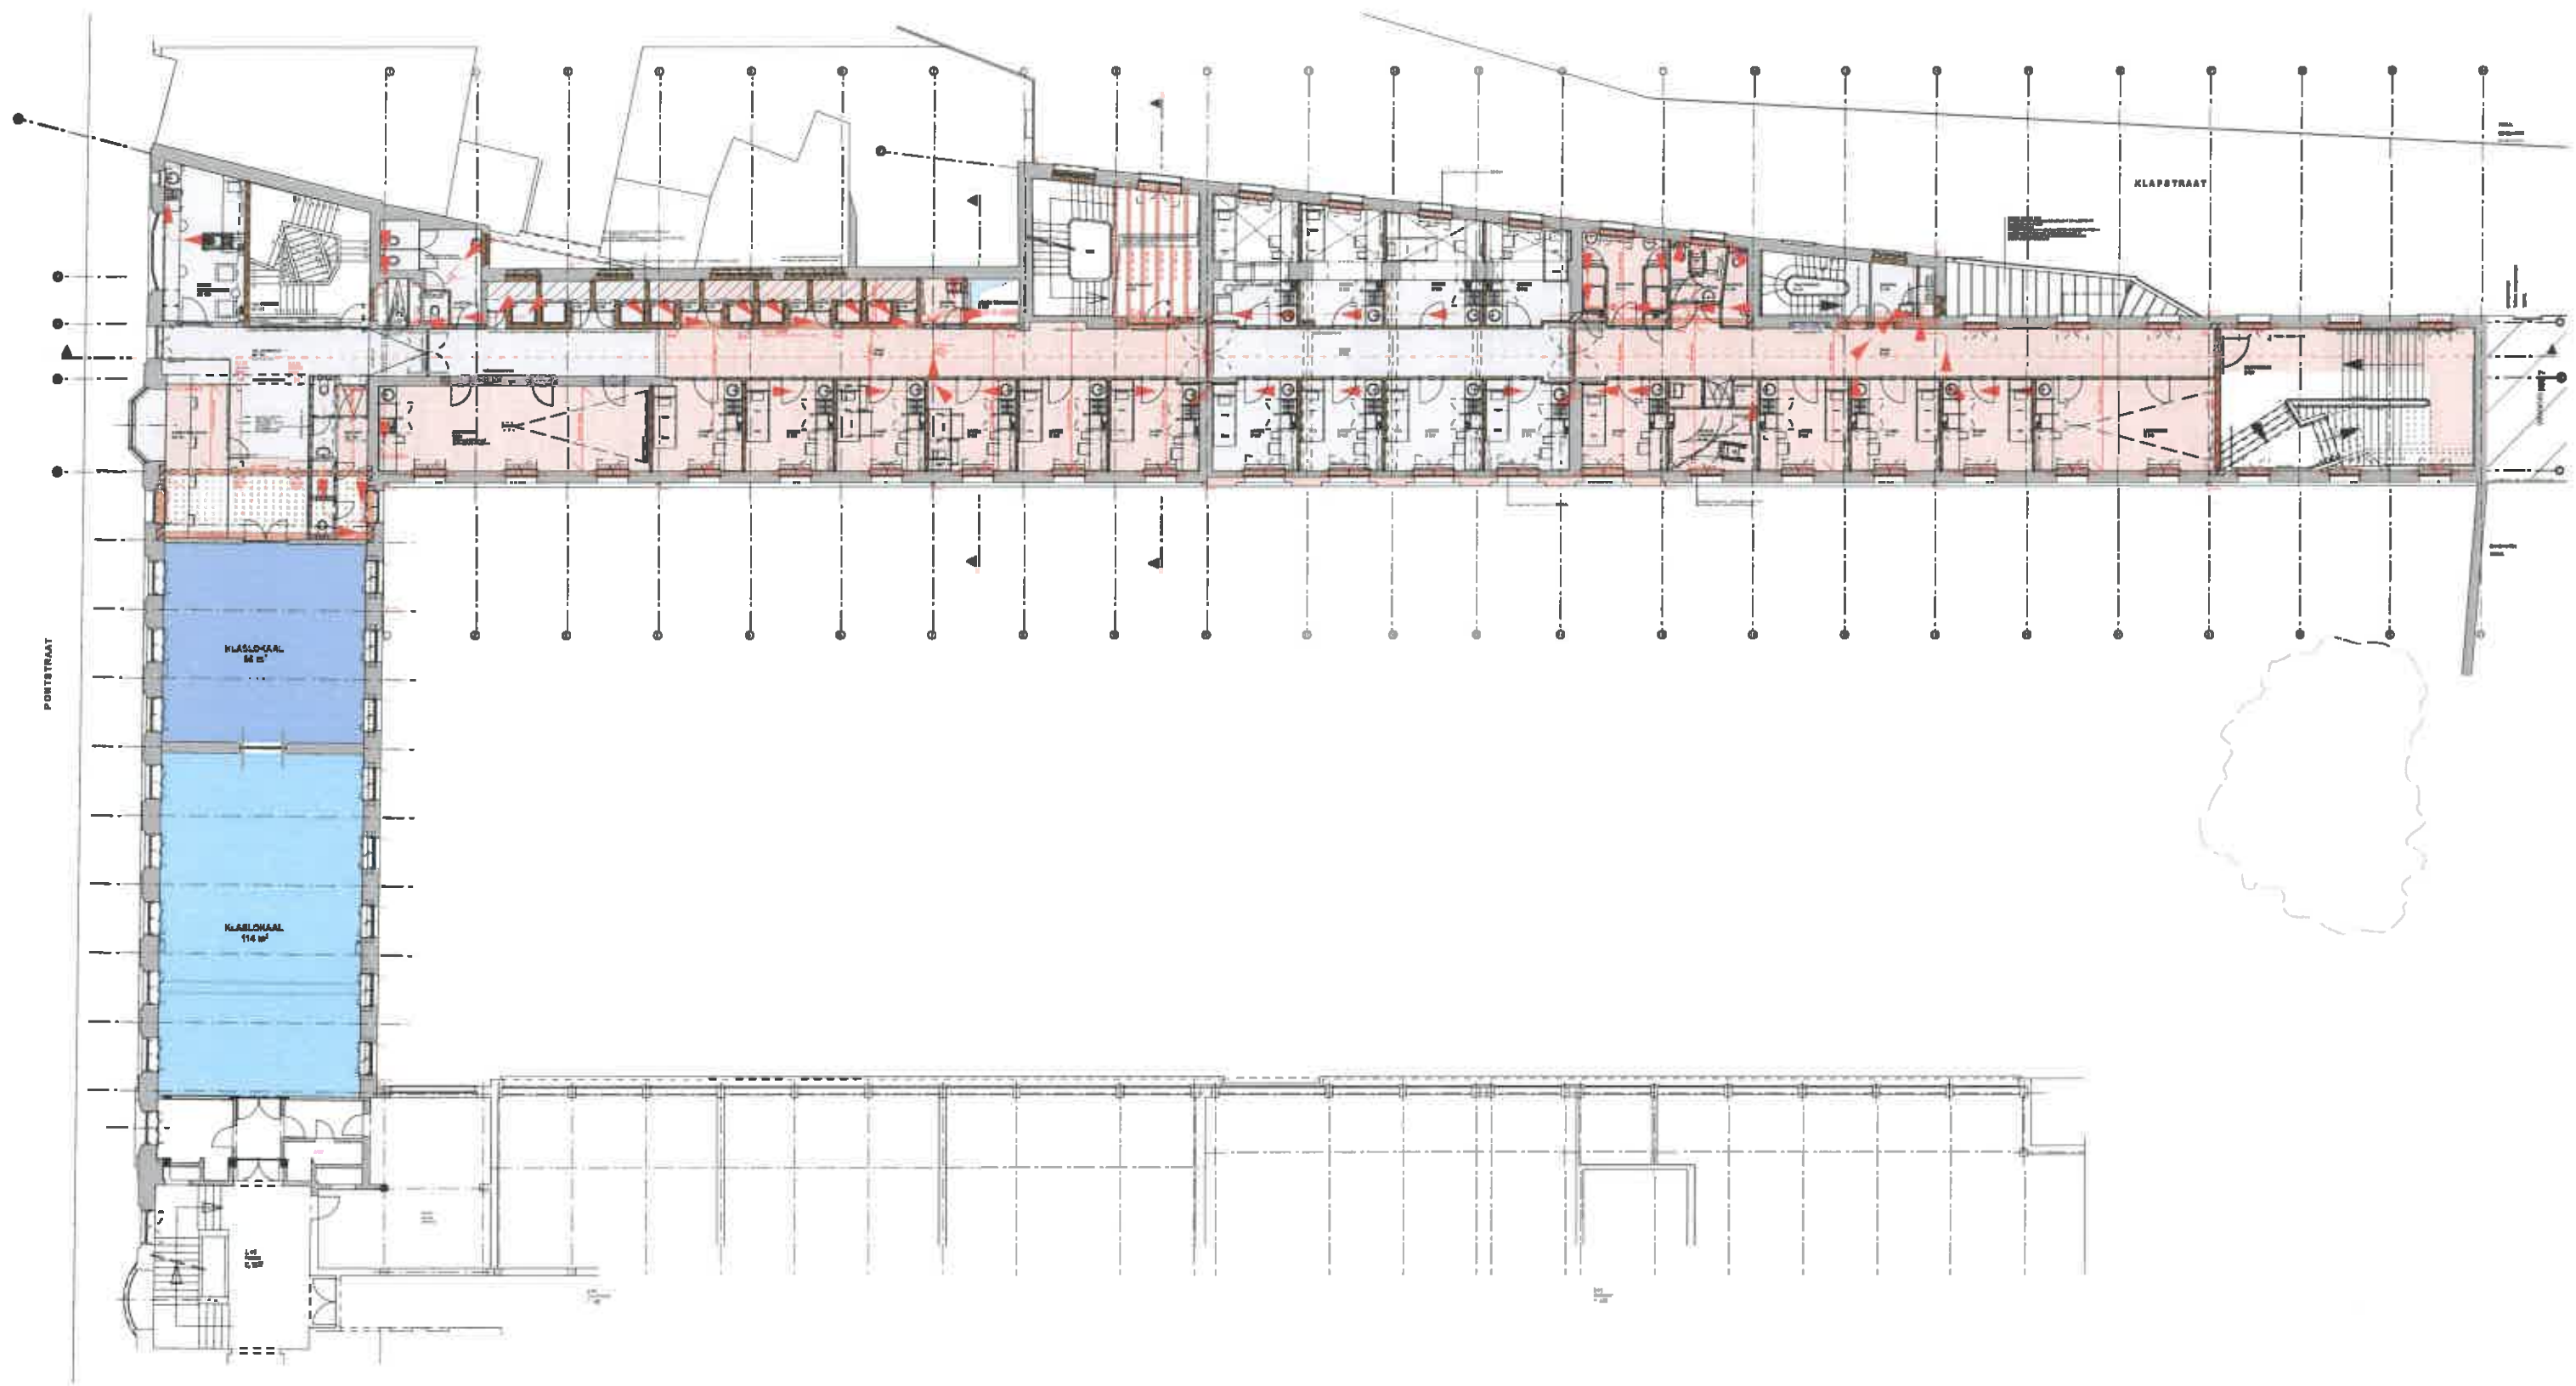

Eerste verdieping Pand A en B

1/250




architectenbureau VAN SEVEREN bvba
Lodewijk Dorselstraat 30 • 9200 Dendermonde
architect.van.severen@skynet.be • tel. 052 21 32 55
www.architect-vanseveren.be



bvba architect BART UVIN
Boekhoutweg 1 • 9320 Erembodegem
bart.uvin@architect.be • tel. 053 78 77 96
www.architect-uvin.be

Project: Sint-Jozefcollege Aalst
Bouwheer: VZW Illego Ignatiaanse scholen
Bouwplaats: Pontstraat 7 • 9300 Aalst
Plan: Beheersplan - Nieuwe toestand Pand A en B
Datum: 16 maart 2018

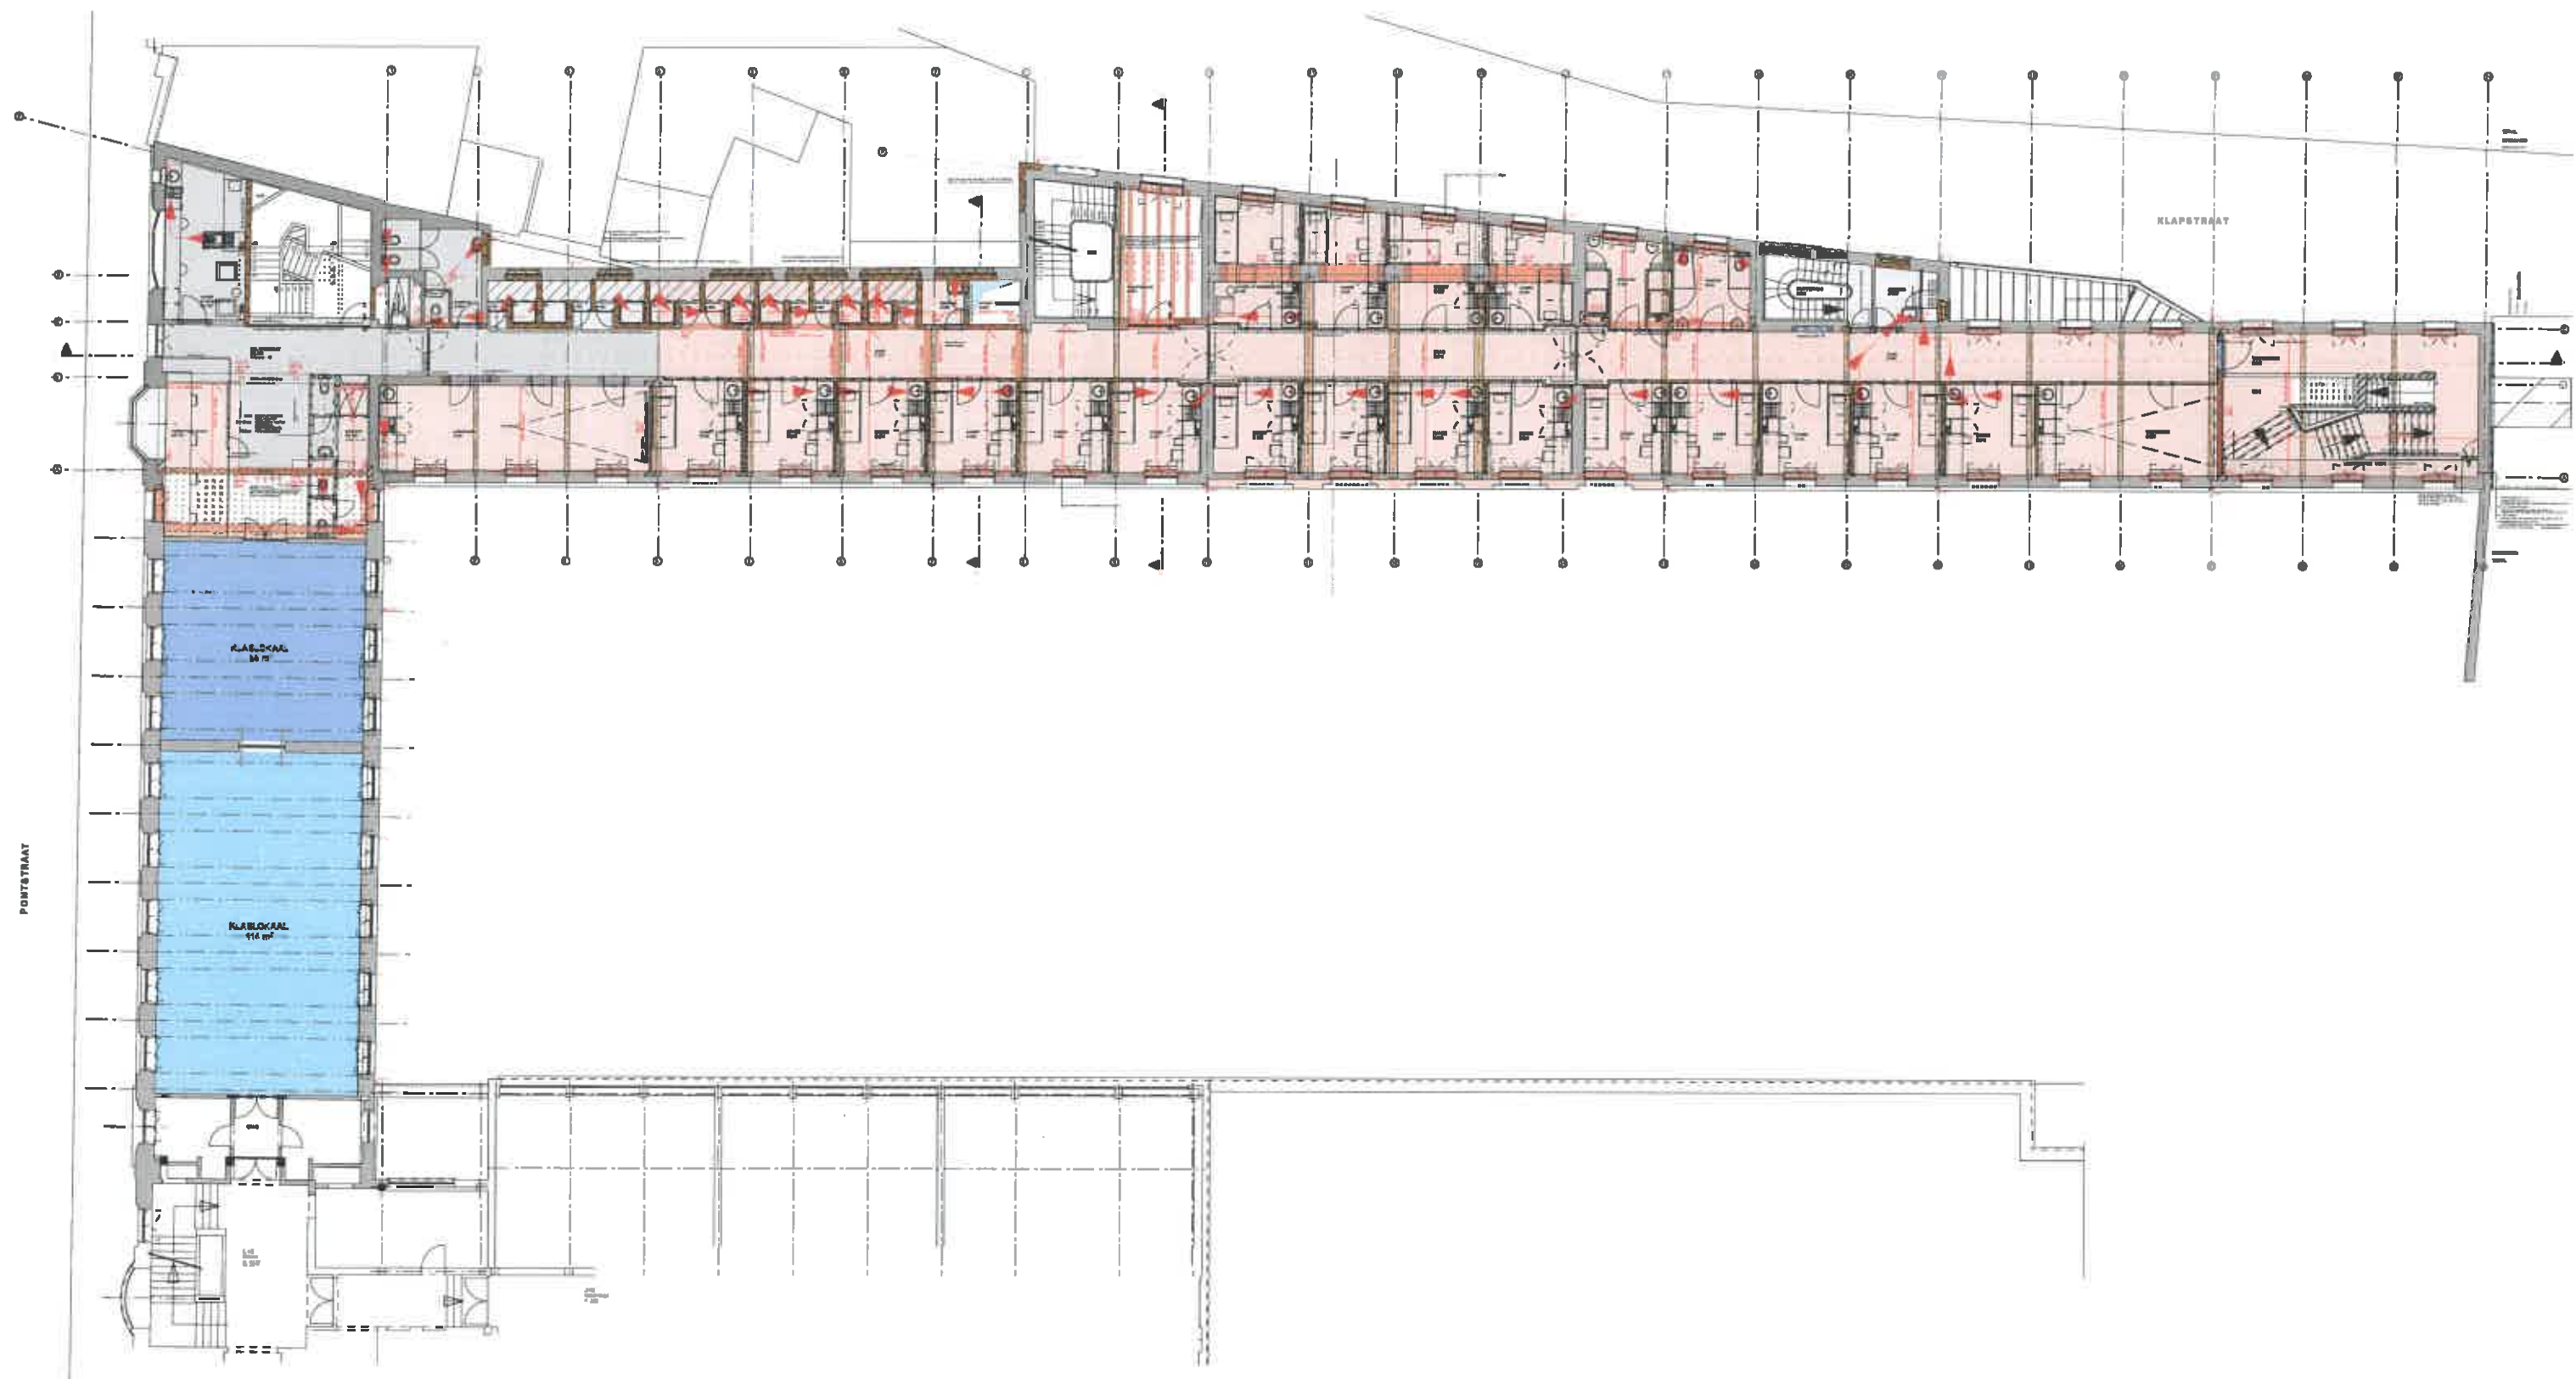

Tweede verdieping Pand A en B

1/250




architectenbureau VAN SEVEREN bvba
Lodewijk Dosfelstraat 30 • 9200 Dendermonde
architect.van.severen@skynet.be • tel. 052 21 32 55
www.architect-vanseveren.be



bvba architect BART UVIN
Boekhoutweg 1 • 9320 Erembodegem
bart.uvin@architect.be • tel. 053 78 77 96
www.architect-uvn.be

Project: Sint-Jozefscollege Aalst
Bouwheer: VZW Illego Ignatiaanse scholen
Bouwplaats: Pontstraat 7 • 9300 Aalst
Plan: Beheersplan - Nieuwe toestand Pand A en B
Datum: 16 maart 2018

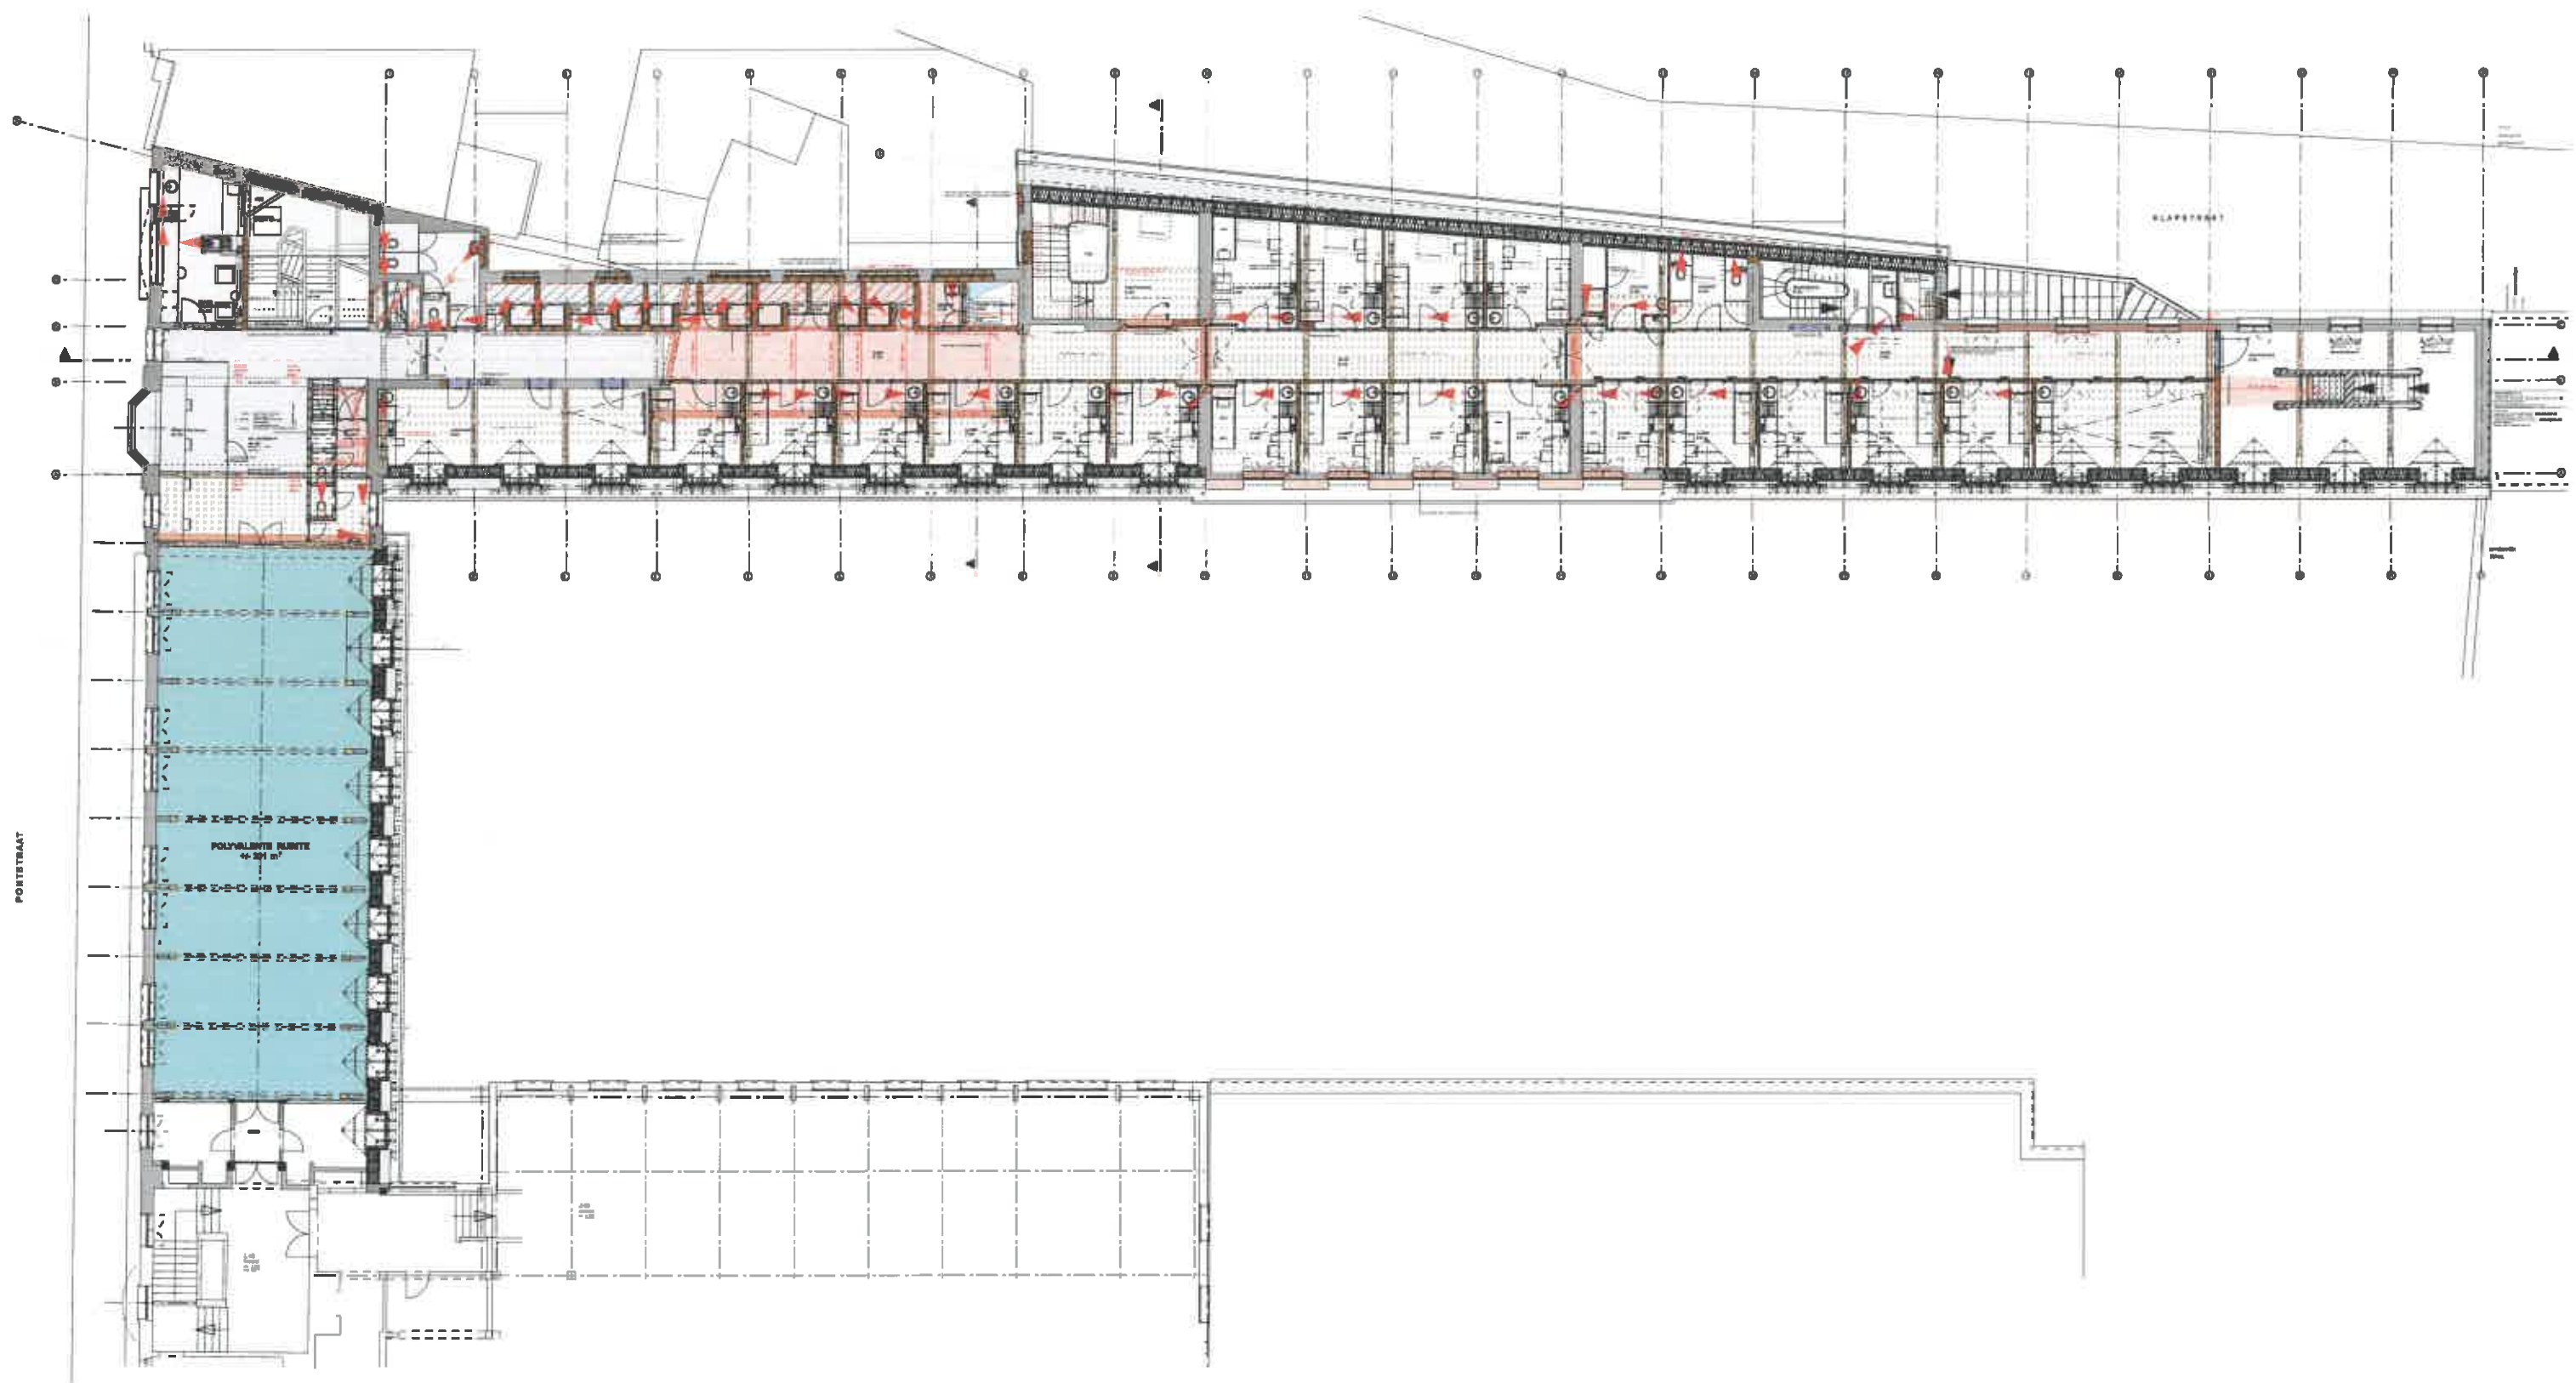


Derde verdieping Pand A en B

1/250




architectenbureau VAN SEVEREN bvba
Lodewijk Dosfelstraat 30 • 9200 Dendermonde
architect.van.severen@skynet.be • tel. 052 21 32 55
www.architect-vanseveren.be

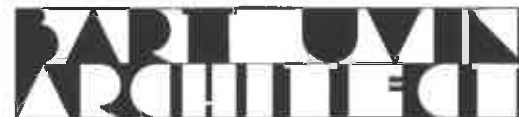

bvba architect BART UVIN
Boekhoutweg 1 • 9320 Erembodegem
bart.uvin@architect.be • tel. 053 78 77 96
www.architect-uvin.be

Project: Sint-Jozefscollege Aalst
Bouwheer: VZW IRIgo Ignatiaanse scholen
Bouwplaats: Pontstraat 7 • 9300 Aalst
Plan: Beheersplan - Nieuwe toestand Pand A en B
Datum: 16 maart 2018

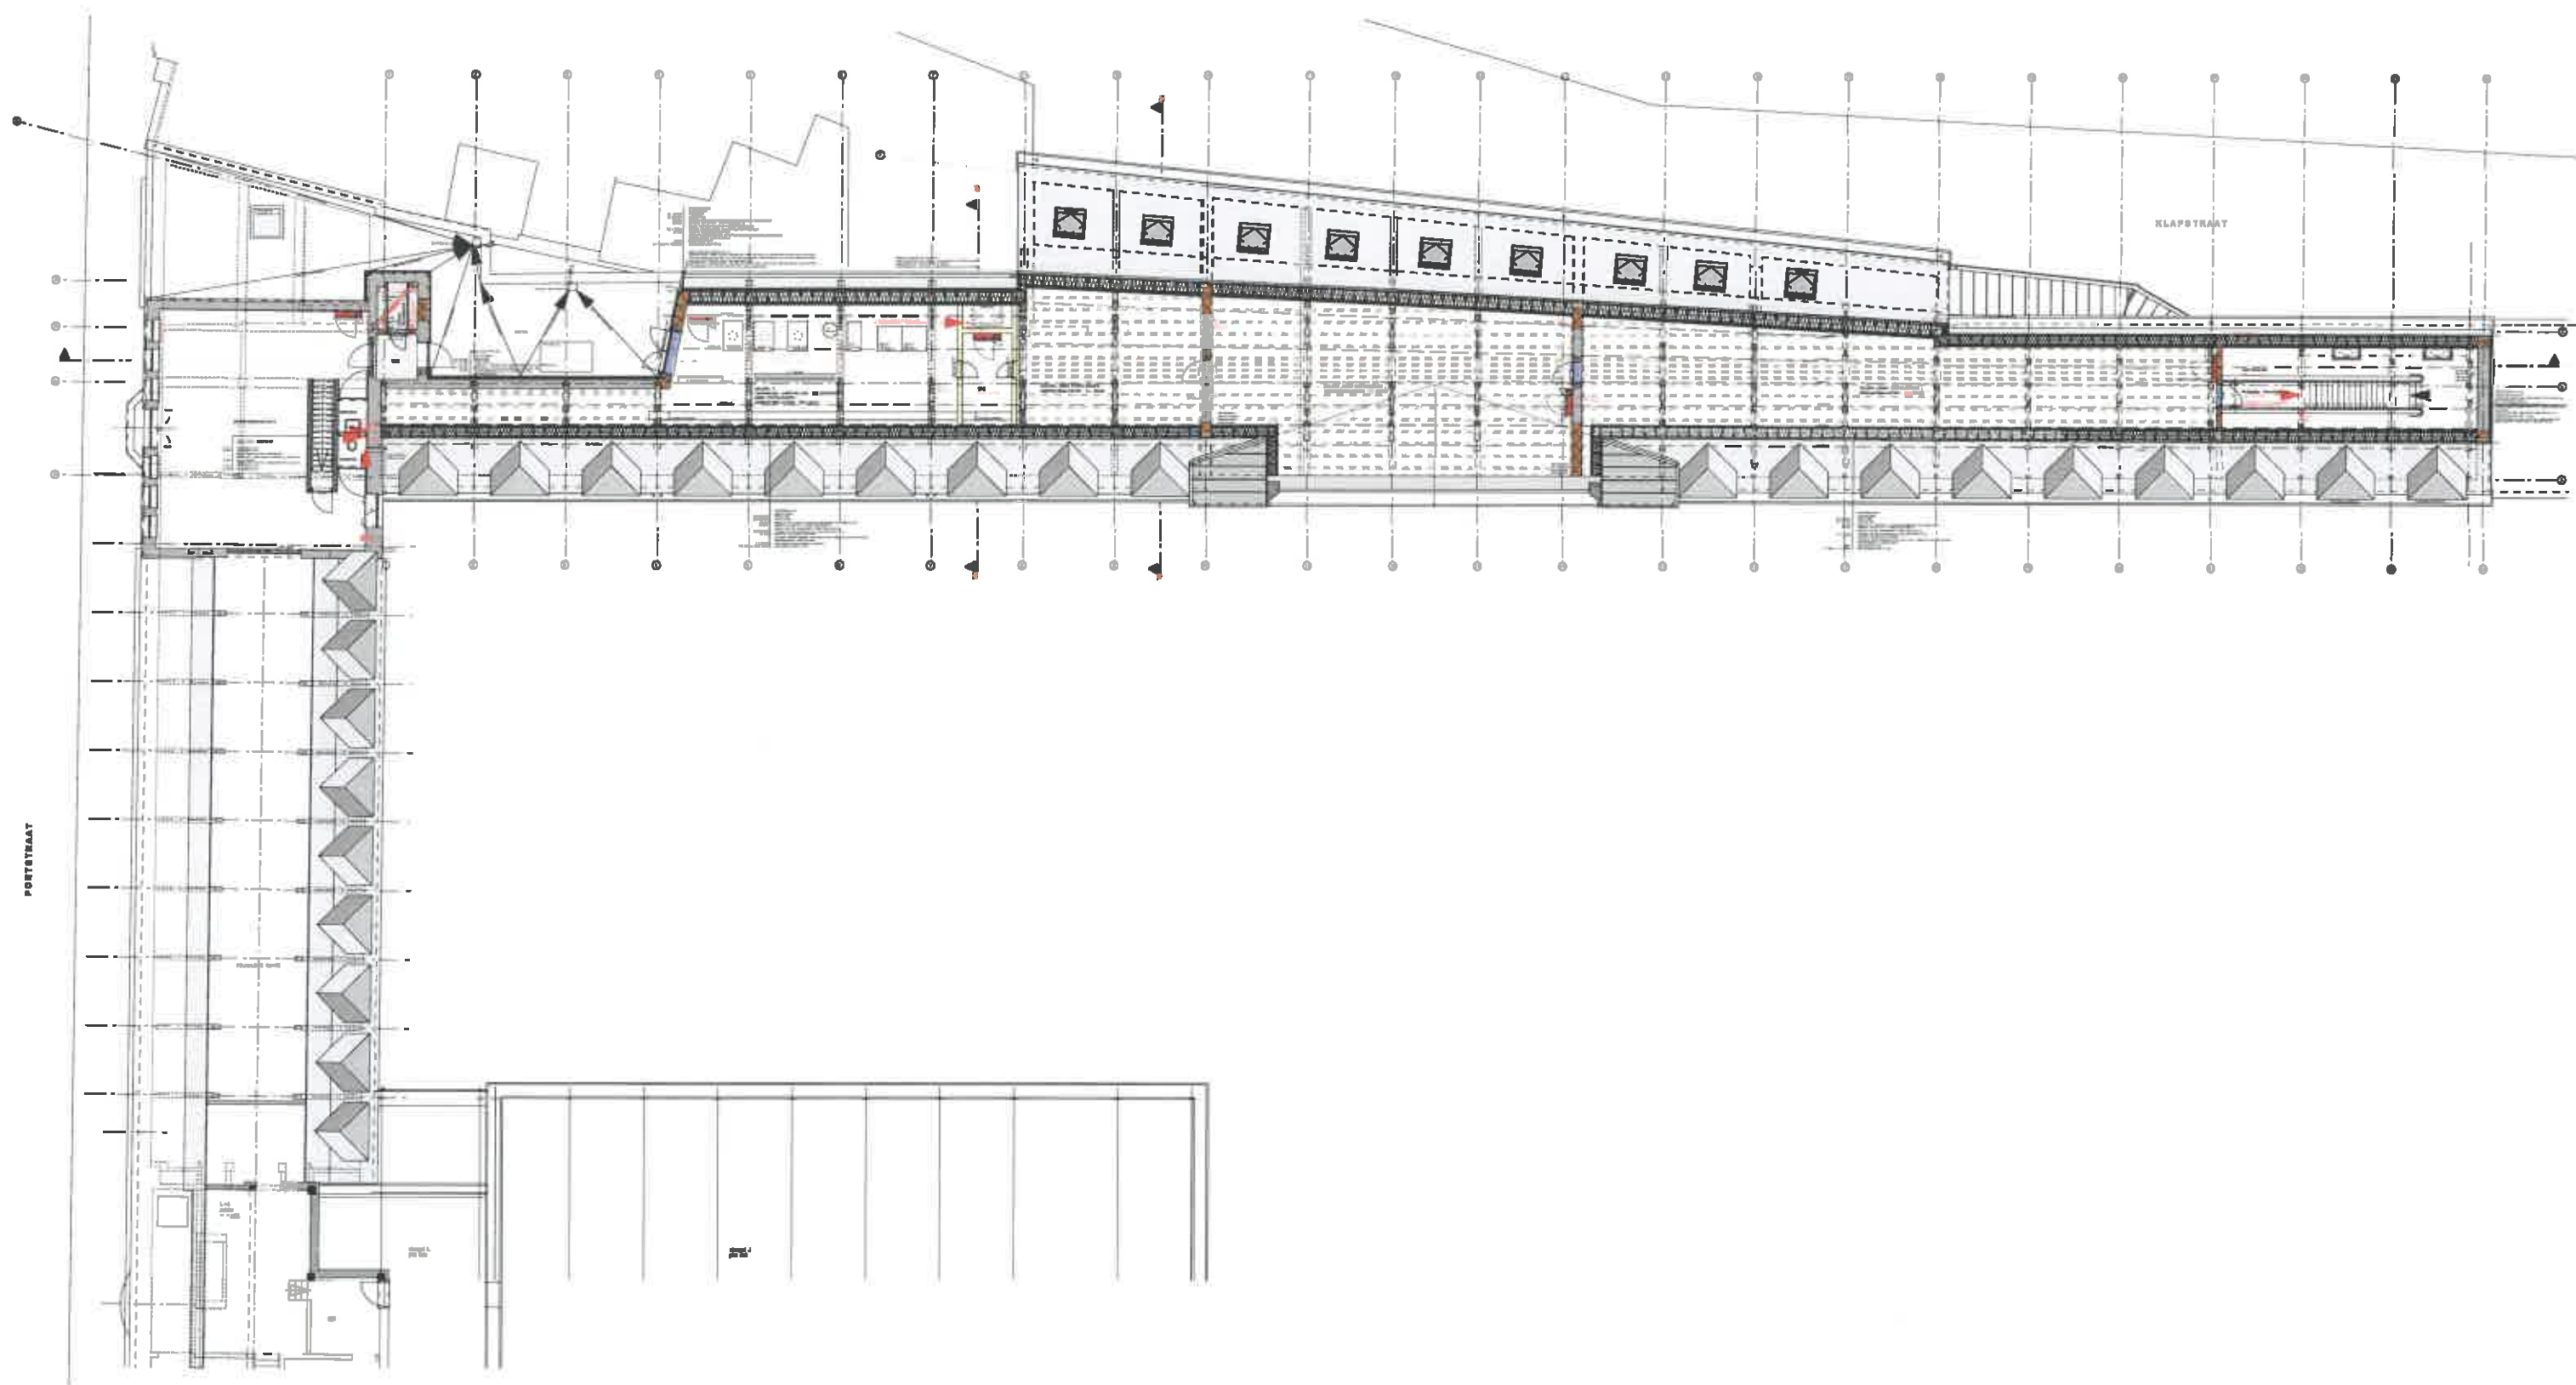

Zolder Pand A en B

1/250



architectenbureau VAN SEVEREN bvba
Lodewijk Dosfelstraat 30 • 9200 Dendermonde
architect.van.severen@skynet.be • tel. 052 21 32 55
www.architect-vanseveren.be



bvba architect BART UVIN
Boekhoutweg 1 • 9320 Erembodegem
bart.uvin@architect.be • tel. 053 78 77 96
www.architect-uvn.be

Project: Sint-Jozefcollege Aalst
Bouwheer: VZW Iñigo Ignatiaanse scholen
Bouwplaats: Pontstraat 7 • 9300 Aalst
Plan: Beheersplan - Nieuwe toestand Pand A en B
Datum: 16 maart 2018

ontwerp : **BEHEERSPLAN SINT-JOZEFSCOLLEGE AALST**

bouwplaats : **Pontstraat 7, 9300 Aalst**

opdrachtgever : **VZW Iñigo Ignatiaanse scholen**

BIJLAGE 5: PLANNEN BOUWFASES

VOORLOPIG




architectenbureau VAN SEVEREN bvba
Lodewijk Dosfelstraat 30 • 9200 Dendermonde
architect.van.severen@skynet.be • tel. 052 21 32 55
www.architect-vanseveren.be



bvba architect BART UVIN
Boekhoutweg 1 • 9320 Erembodegem
bart.uvin@architect.be • tel. 053 78 77 96
www.architect-uvin.be


Project: **Sint-Jozefscollege Aalst**
Bouwheer : **VZW Iñigo Ignatiaanse scholen**
Bouwplaats : **Pontstraat 7 • 9300 Aalst**
Plan : **Beheersplan - Bijlage 5: Plannen Nieuwe toestand**
Datum : **16 maart 2018**

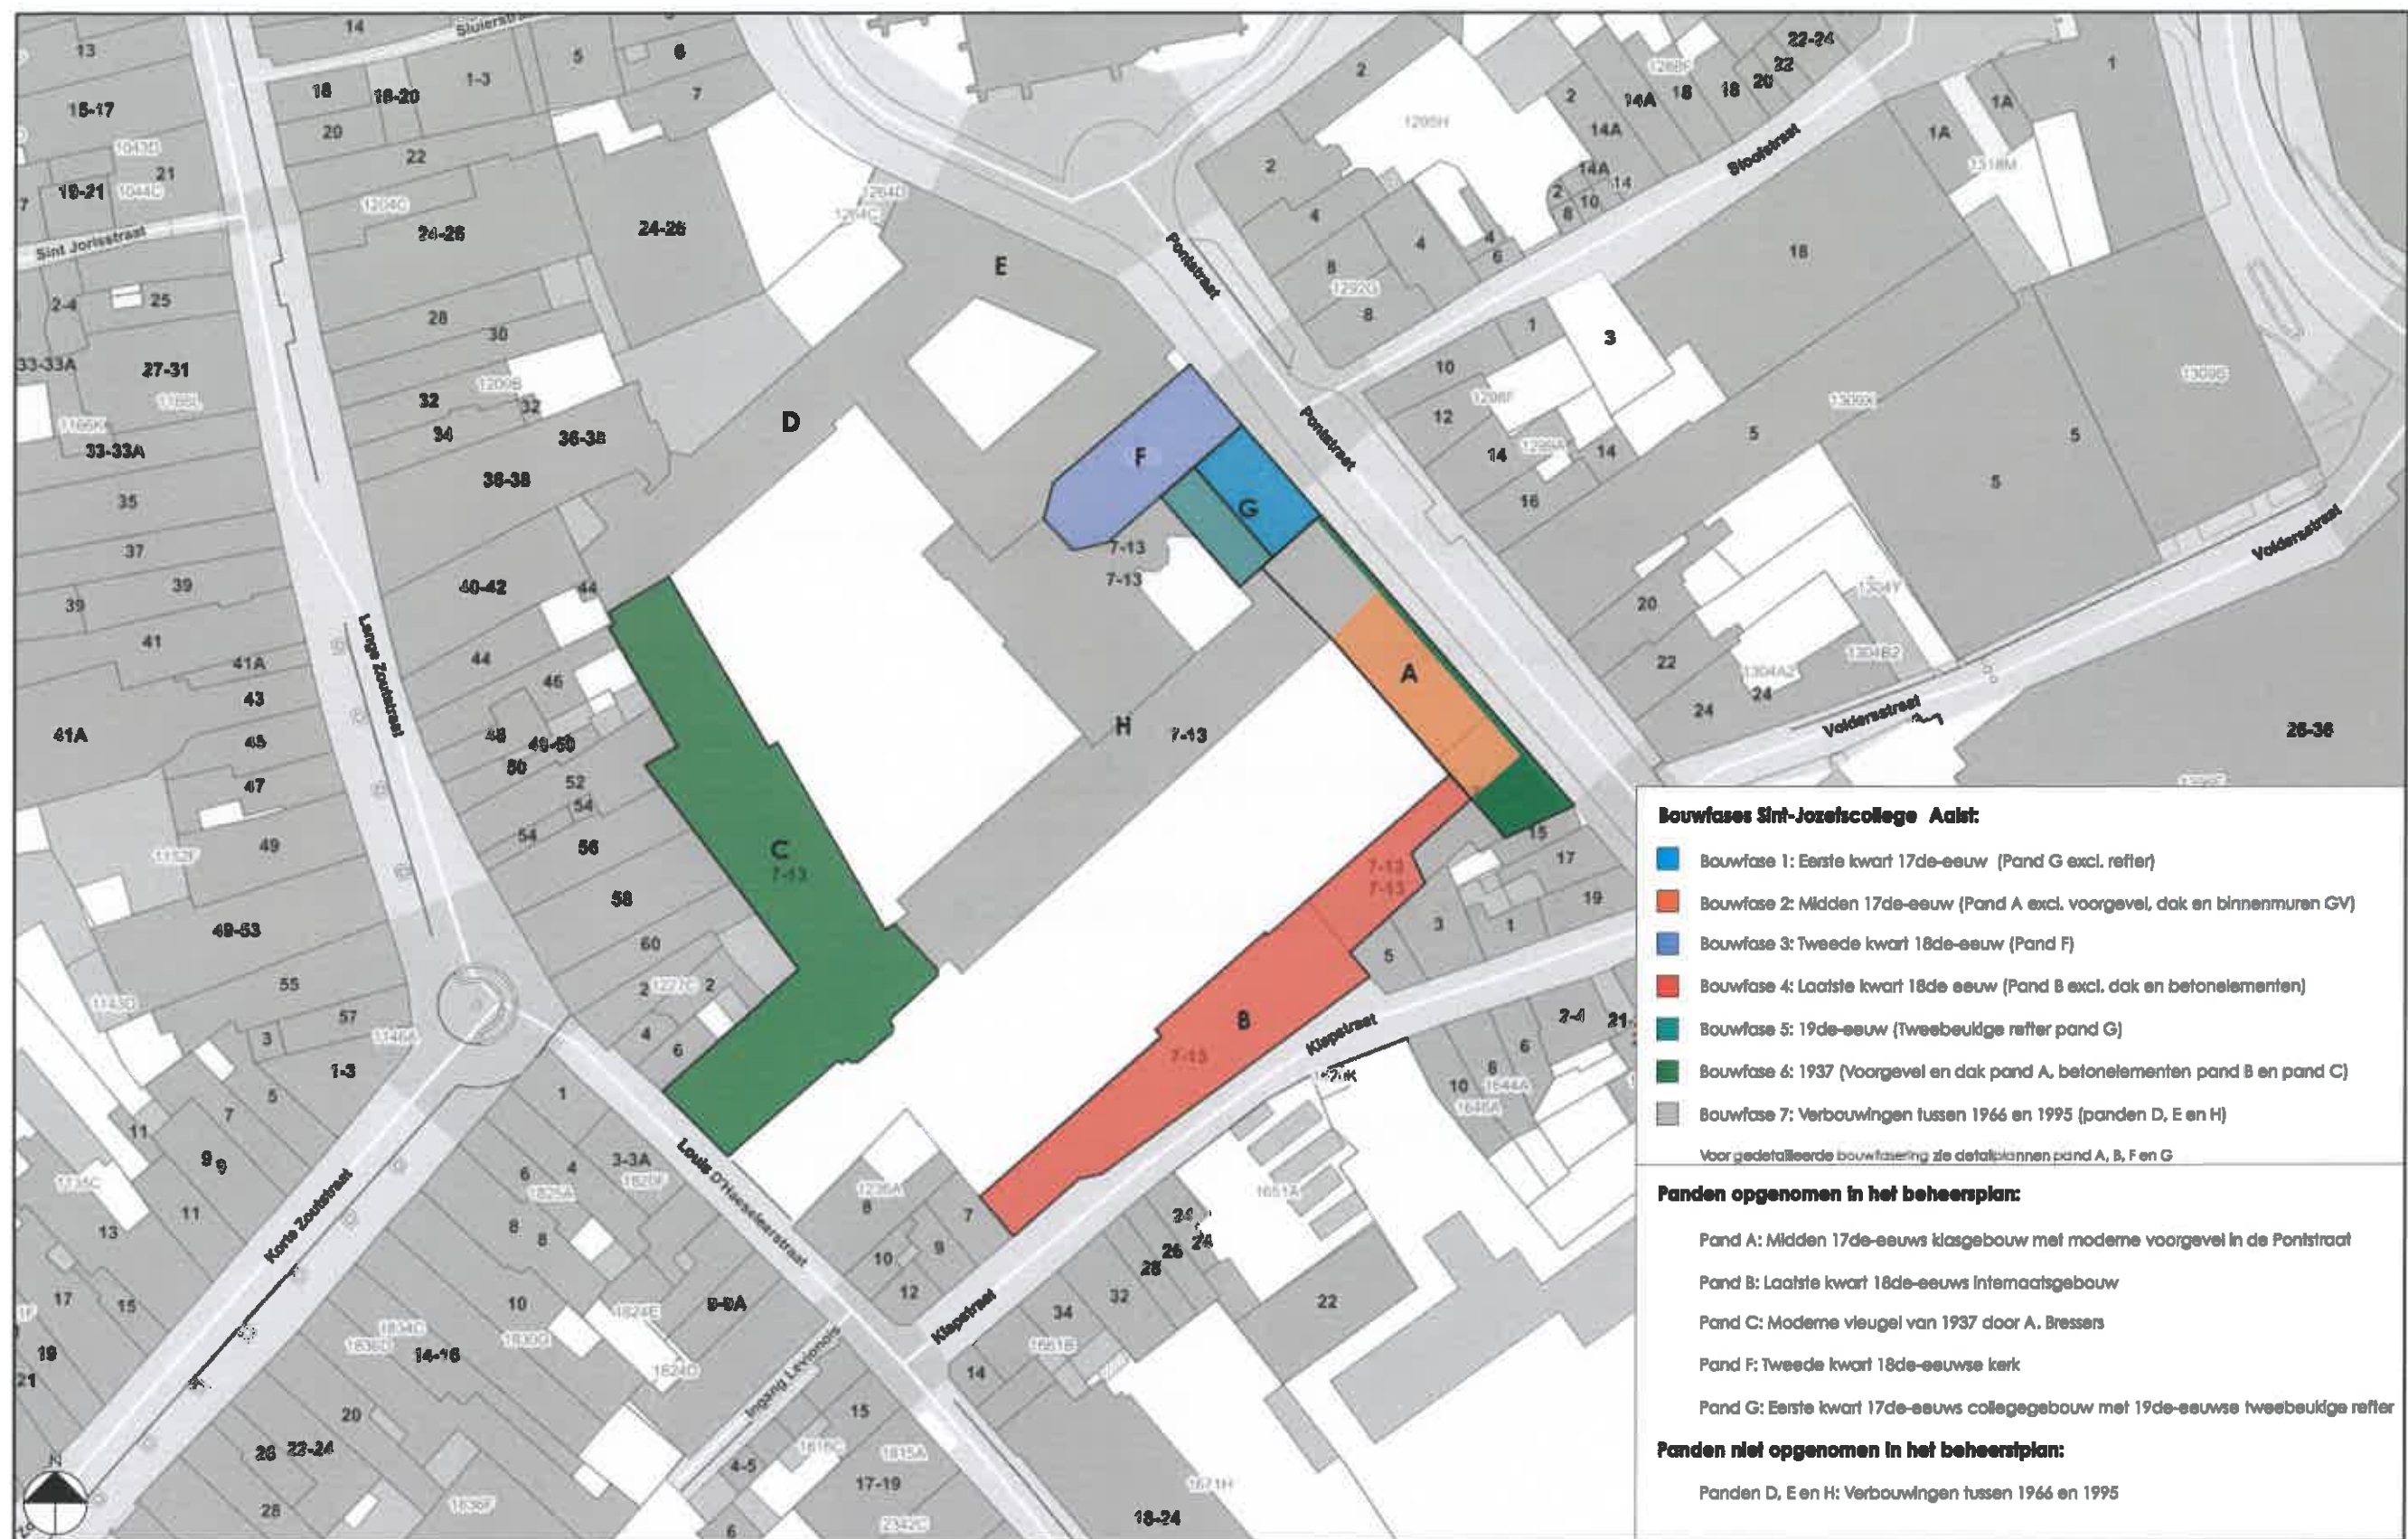

Aanduiding bouwfaserings van de panden opgenomen in het beheersplan



architectenbureau VAN SEVEREN bvba
Lodewijk Dosfelstraat 30 • 9200 Dendermonde
architect.van.severen@skynet.be • tel. 052 21 32 55
www.architect-vanseveren.be

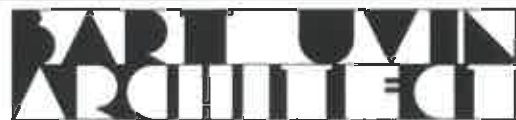


bvba architect BART UVIN
Boekhoutweg 1 • 9320 Erembodegem
bart.uvin@architect.be • tel. 053 78 77 96
www.architect-uvn.be

Project: Sint-Jozefcollege Aalst
Bouwheer: VZW Ifige Ignatiaanse scholen
Bouwplaats: Pontstraat 7 • 9300 Aalst
Plan: Beheersplan - Plannen bouwfases Pand A, B, F en G
Datum: 16 maart 2018



Bouwfases Sint-Jozefcollege Aalst:

- Bouwfase 1: Eerste kwart 17de eeuw (Pand G excl. refter)
- Bouwfase 2: Midden 17de eeuw (Pand A excl. voorgevel, dak en binnenmuren GV)
- Bouwfase 3: Tweede kwart 18de eeuw (Pand F)
- Bouwfase 4: Laatste kwart 18de eeuw (Pand B excl. dak en betonelementen)
- Bouwfase 5: 19de eeuw (Tweeboukige refter pand G)
- Bouwfase 6: 1937 (Voorgevel en dak pand A, betonelementen pand B en pand C)
- Bouwfase 7: Verbouwingen na 1937

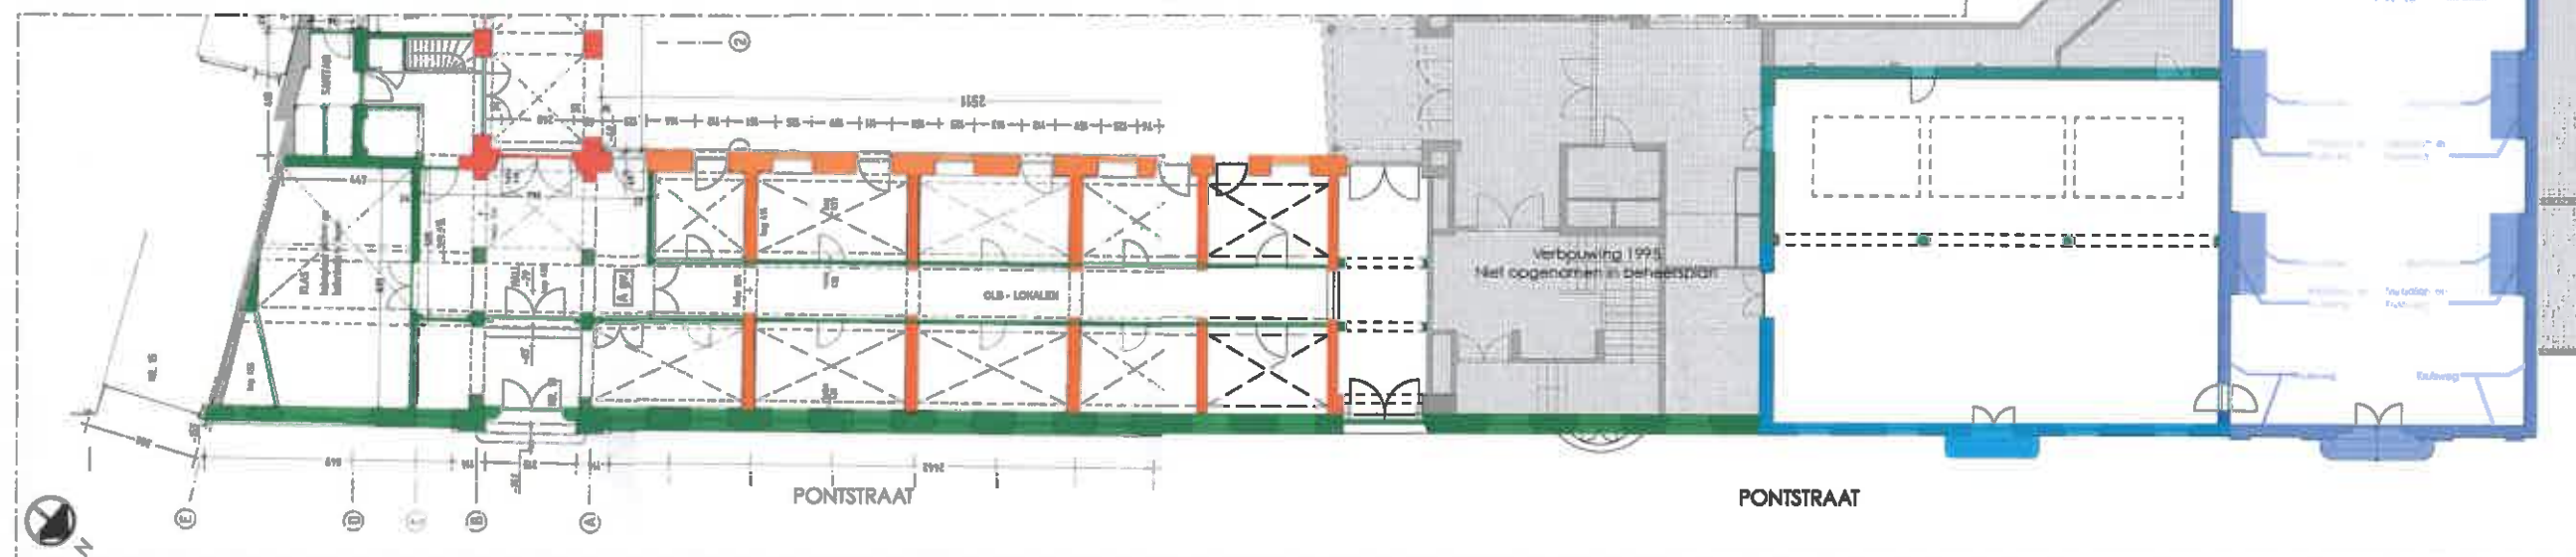


Gelijkvloers Pand A, G en F

(*) Afmetingen plannen kunnen afwijken van de realiteit

1/250



architectenbureau VAN SEVEREN bvba
Lodewijk Dorsfelstraat 30 • 9200 Dendermonde
architect.van.severen@skynet.be • tel. 052 21 32 55
www.architect-vanseveren.be

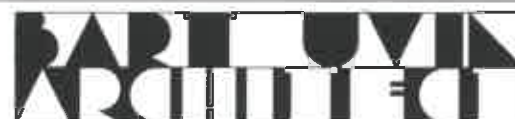


bvba architect BART UVIN
Boekhoutweg 1 • 9320 Erembodegem
bart.uvin@architect.be • tel. 053 78 77 96
www.architect-uvn.be

Project: Sint-Jozefcollege Aalst
Bouwheer: VZW Inigo Ignatiaanse scholen
Bouwplaats: Pontstraat 7 • 9300 Aalst
Plan: Beheersplan - Plannen bouwfases Pand A, G en F
Datum: 16 maart 2018



Bouwfases Sint-Jozefcollege Aalst:

- Bouwfase 1: Eerste kwart 17de-eeuw (Pand G excl. refter)
- Bouwfase 2: Midden 17de-eeuw (Pand A excl. voorgevel, dak en binnenmuren GV)
- Bouwfase 3: Tweede kwart 18de-eeuw (Pand F)
- Bouwfase 4: Laatste kwart 18de eeuw (Pand B excl. dak en betonelementen)
- Bouwfase 5: 19de-eeuw (Tweeboukge refter pand G)
- Bouwfase 6: 1937 (Voorgevel en dak pand A, betonelementen pand B en pand C)
- Bouwfase 7: Verbouwingen na 1937

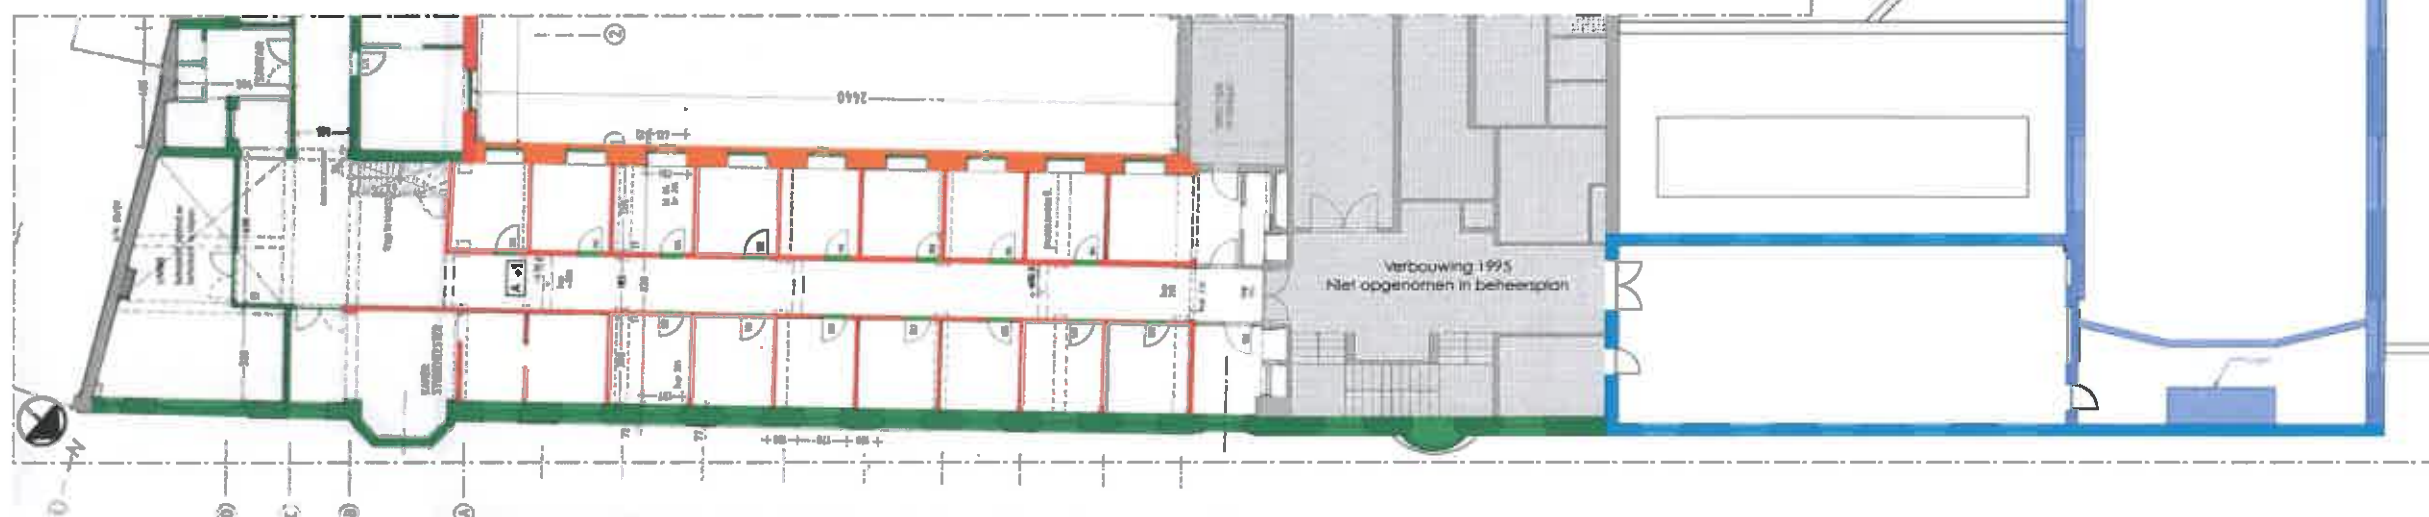

Eerste verdieping Pand A, G en F

(*) Afmetingen plannen kunnen afwijken van de realiteit

1/250



architectenbureau VAN SEVEREN bvba
Lodewijk Dosfelstraat 30 • 9200 Dendermonde
architect.van.severen@skynet.be • tel. 052 21 32 55
www.architect-vanseveren.be




bvba architect BART UVIN
Boekhoutweg 1 • 9320 Erembodegem
bart.uvin@architect.be • tel. 053 78 77 96
www.architect-uvn.be

Project: Sint-Jozefcollege Aalst
Bouwheer: VZW Illego Ignatiaanse scholen
Bouwplaats: Pontstraat 7 • 9300 Aalst
Plan: Beheersplan - Plannen bouwfases Pand A, G en F
Datum: 16 maart 2018



Bouwfases Sint-Jozefcollege Aalst:

- Bouwfase 1: Eerste kwart 17de-eeuw (Pand G excl. refter)
- Bouwfase 2: Midden 17de-eeuw (Pand A excl. voorgevel, dak en binnenmuren GV)
- Bouwfase 3: Tweede kwart 18de-eeuw (Pand F)
- Bouwfase 4: Laatste kwart 18de eeuw (Pand B excl. dak en betonelementen)
- Bouwfase 5: 19de-eeuw (Tweeboukige refter pand G)
- Bouwfase 6: 1937 (Voorgevel en dak pand A, betonelementen pand B en pand C)
- Bouwfase 7: Verbouwingen na 1937

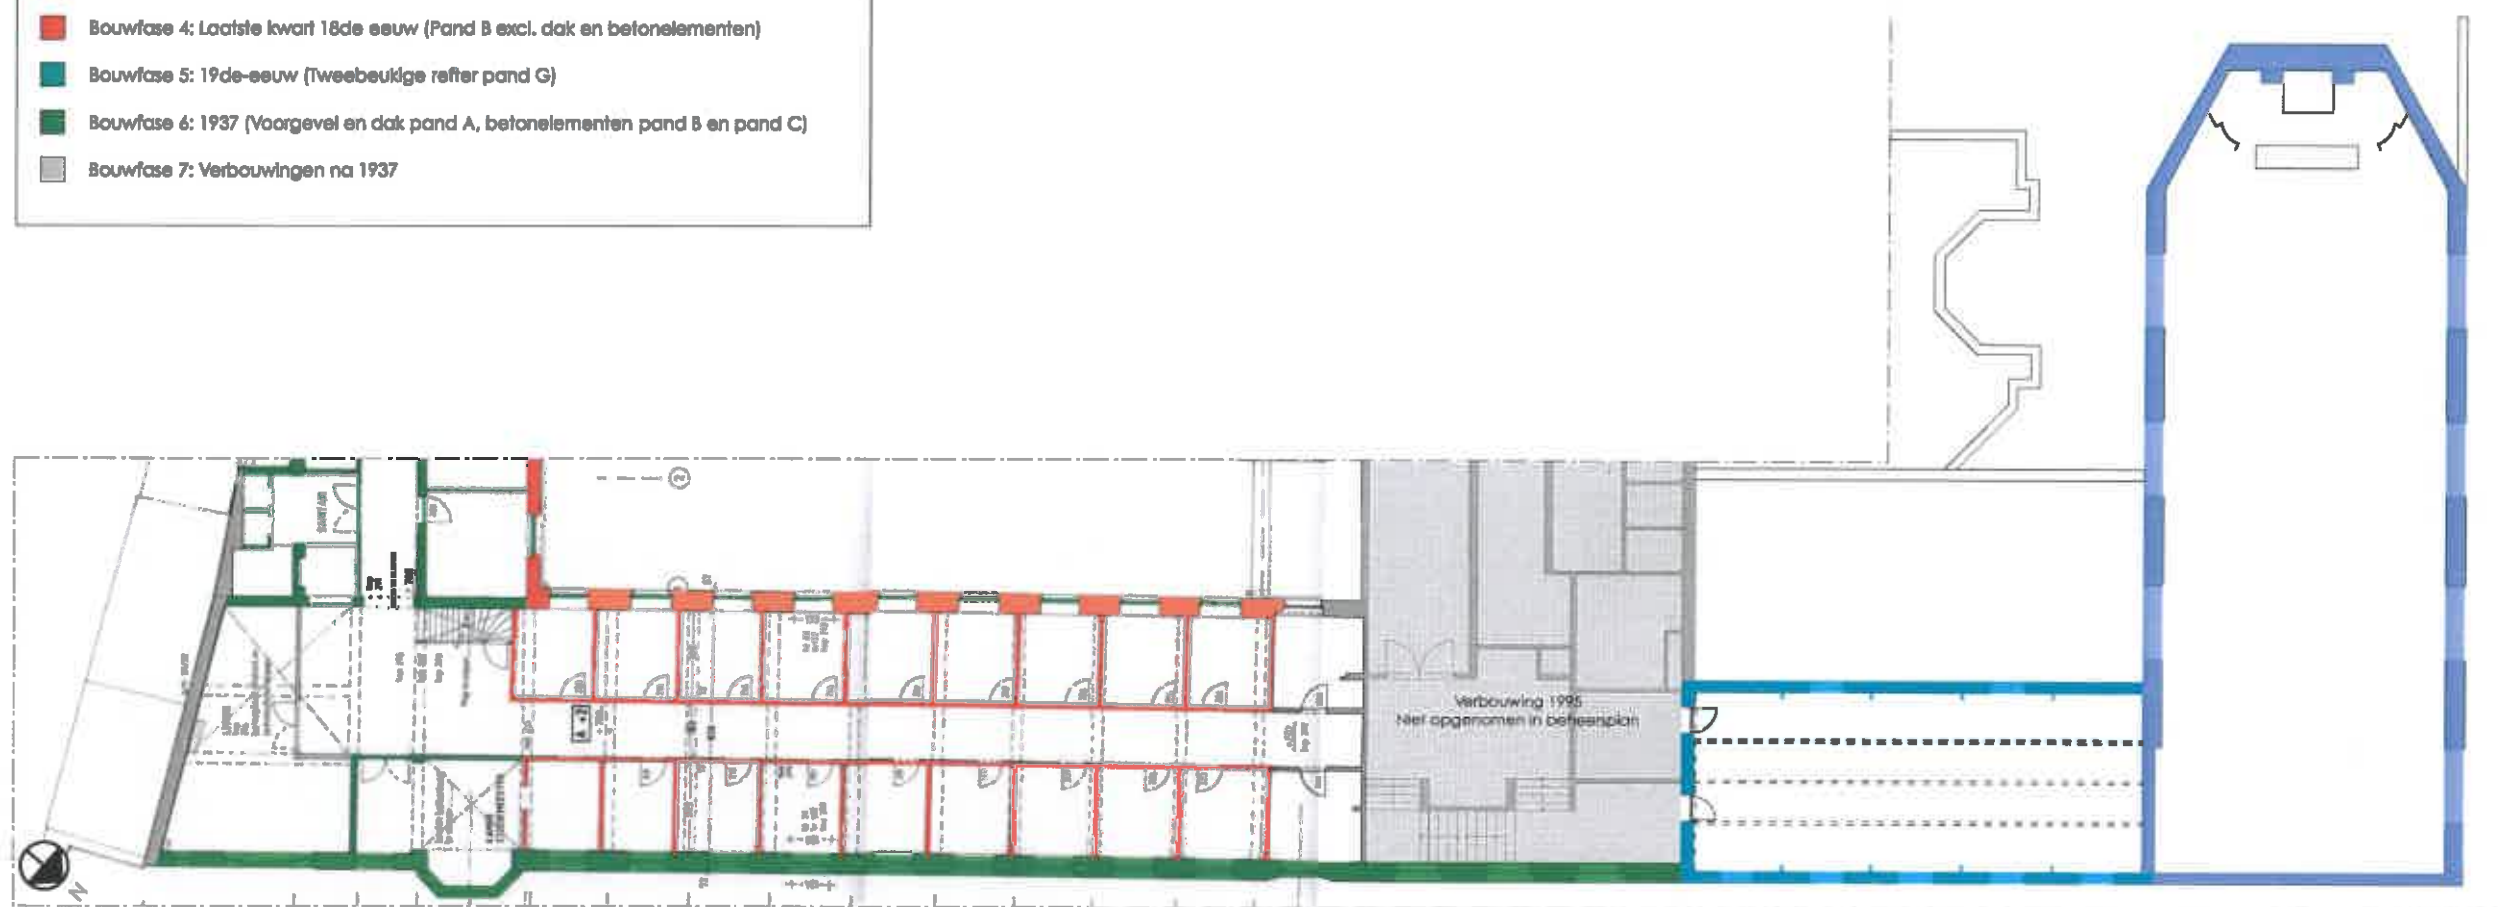

Tweede verdieping Pand A, G en F

1/250

(*) Afmetingen plannen kunnen afwijken van de realiteit




architectenbureau VAN SEVEREN bvba
Lodewijk Dorselstraat 30 • 9200 Dendermonde
architect.van.severen@skynet.be • tel. 052 21 32 55
www.architect-vanseveren.be




bvba architect BART UVIN
Boekhoutweg 1 • 9320 Erembodegem
bart.uvin@architect.be • tel. 053 78 77 96
www.architect-uvn.be

Project: Sint-Jozefcollege Aalst
Bouwheer: VZW Wilgo Ignatiaanse scholen
Bouwplaats: Pontstraat 7 • 9300 Aalst
Plan: Beheersplan - Plannen bouwfases Pand A, G en F
Datum: 16 maart 2018

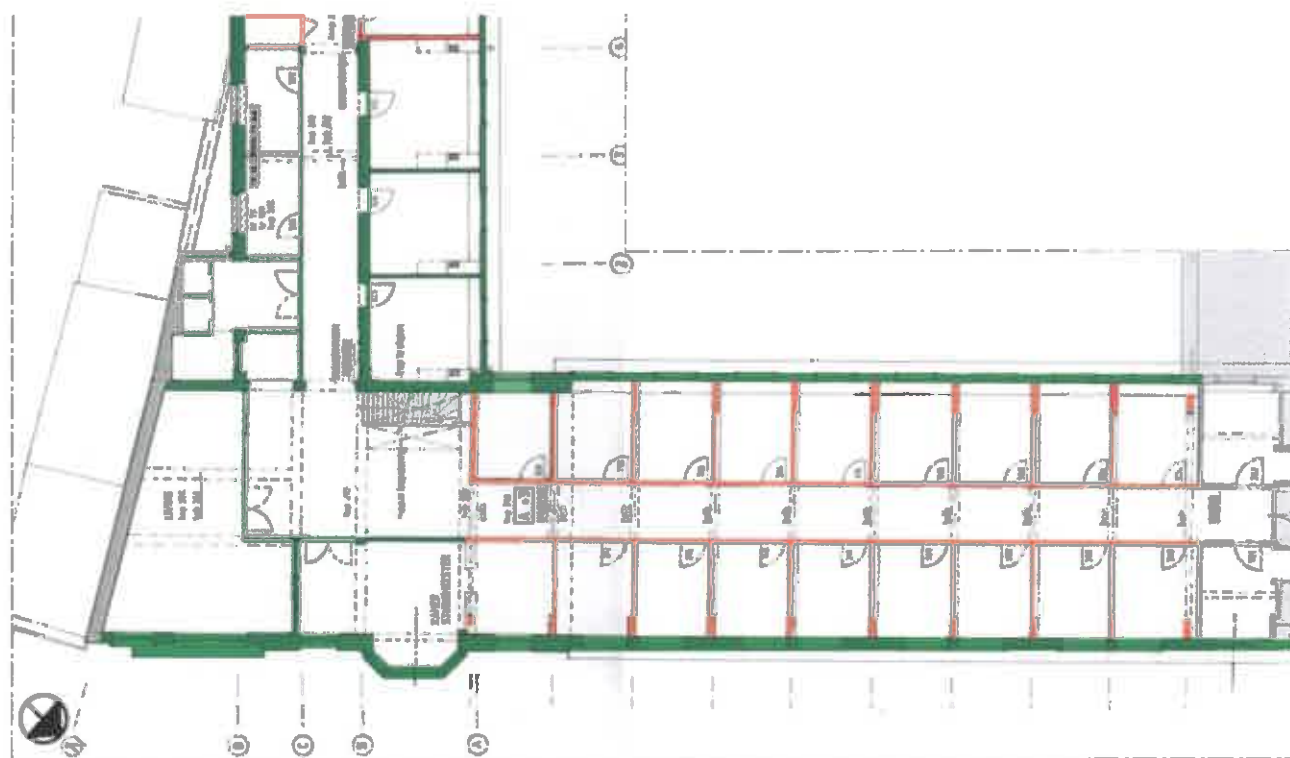

Derde verdieping Pand A

1/250

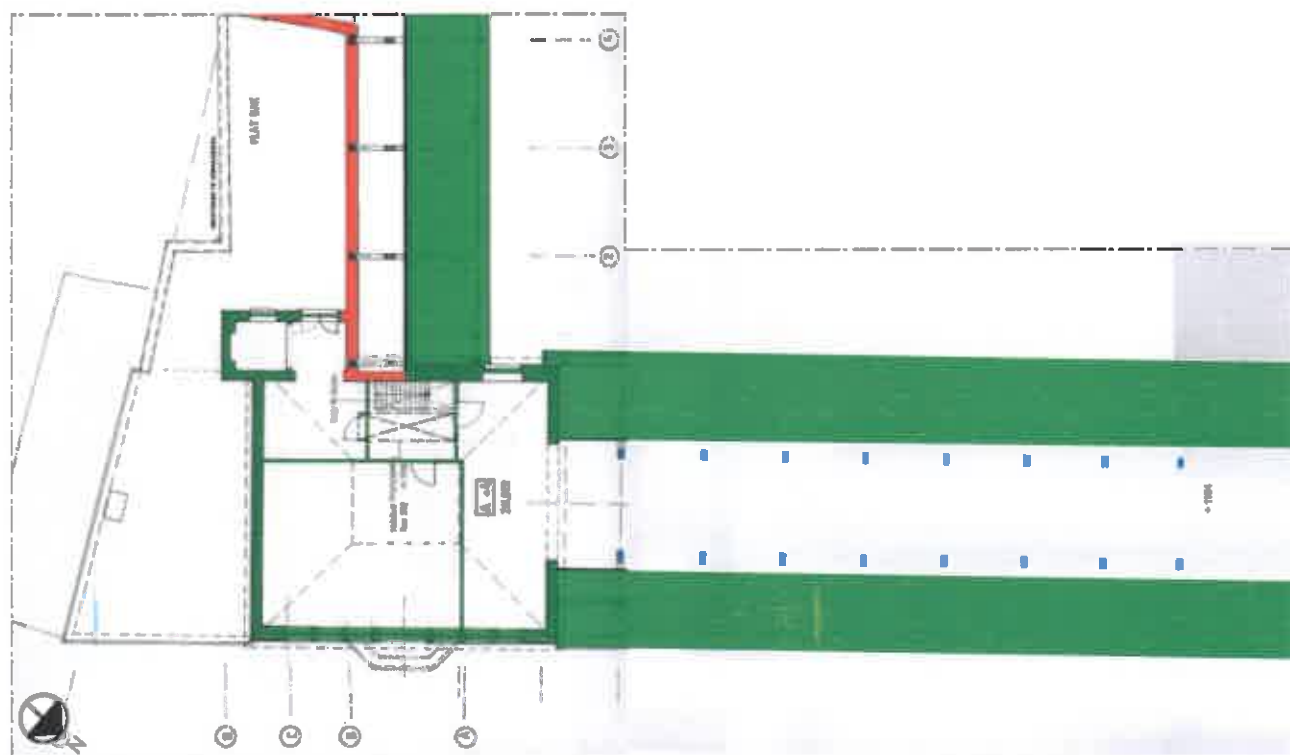


Zolder Pand A

1/250



Bouwfases Sint-Jozefcollege Aalst:

- Bouwfase 1: Eerste kwart 17de-eeuw (Pand G excl. refter)
- Bouwfase 2: Midden 17de-eeuw (Pand A excl. voorgevel, dak en binnenmuren GV)
- Bouwfase 3: Tweede kwart 18de-eeuw (Pand F)
- Bouwfase 4: Laatste kwart 18de eeuw (Pand B excl. dak en betonelementen)
- Bouwfase 5: 19de-eeuw (Tweeboukde refter pand G)
- Bouwfase 6: 1937 (Voorgevel en dak pand A, betonelementen pand B en pand C)
- Bouwfase 7: Verbouwingen na 1937

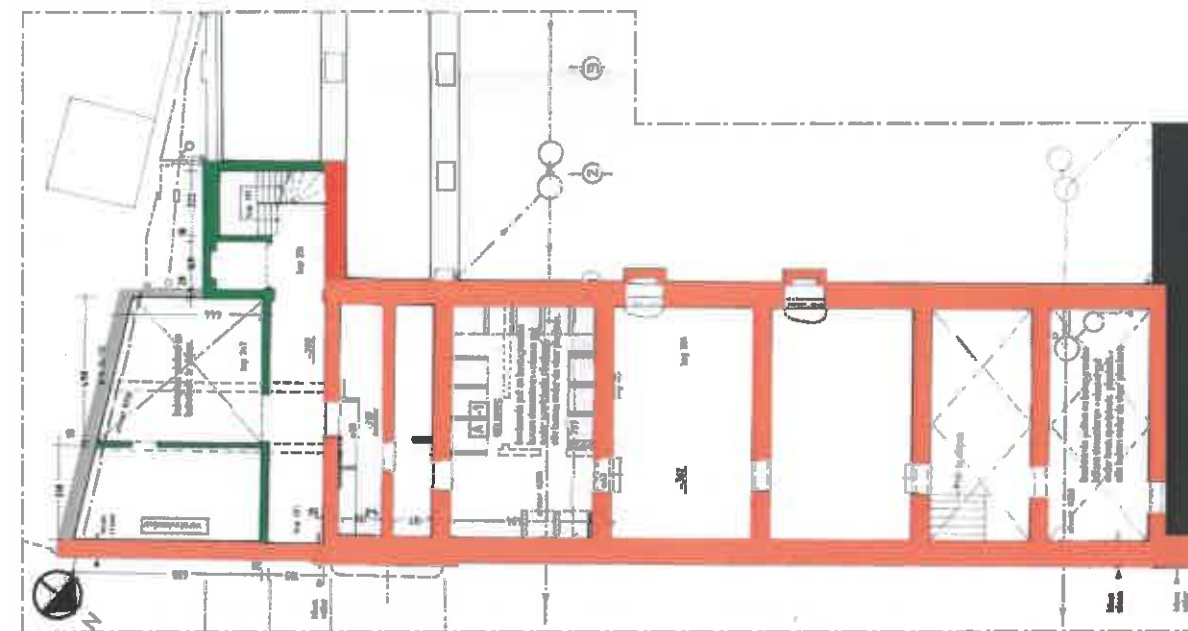


Kelder Pand A

1/250



architectenbureau VAN SEVEREN bvba
Lodewijk Dosfelstraat 30 • 9200 Dendermonde
architect.van.severen@skynet.be • tel. 052 21 32 55
www.architect-vanseveren.be

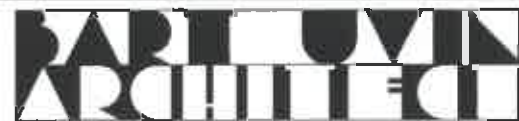


bvba architect BART UVIN
Boekhoutweg 1 • 9320 Erembodegem
bart.uvin@architect.be • tel. 053 78 77 96
www.architect-uvn.be

Project: Sint-Jozefcollege Aalst
Bouwheer: VZW IJlige Ignatiaanse scholen
Bouwplaats: Pontstraat 7 • 9300 Aalst
Plan: Beheersplan - Plannen bouwfases Pand A, G en F
Datum: 16 maart 2018



Bouwfases Sint-Jozefscollege Aalst:

- Bouwfase 1: Eerste kwart 17de-eeuw (Pand G excl. refter)
- Bouwfase 2: Midden 17de-eeuw (Pand A excl. voorgevel, dak en binnenmuren GV)
- Bouwfase 3: Tweede kwart 18de-eeuw (Pand F)
- Bouwfase 4: Laatste kwart 18de eeuw (Pand B excl. dak en betonelementen)
- Bouwfase 5: 19de-eeuw (Tweeboukige refter pand G)
- Bouwfase 6: 1937 (Voorgevel en dak pand A, betonelementen pand B en pand C)
- Bouwfase 7: Verbouwingen na 1937

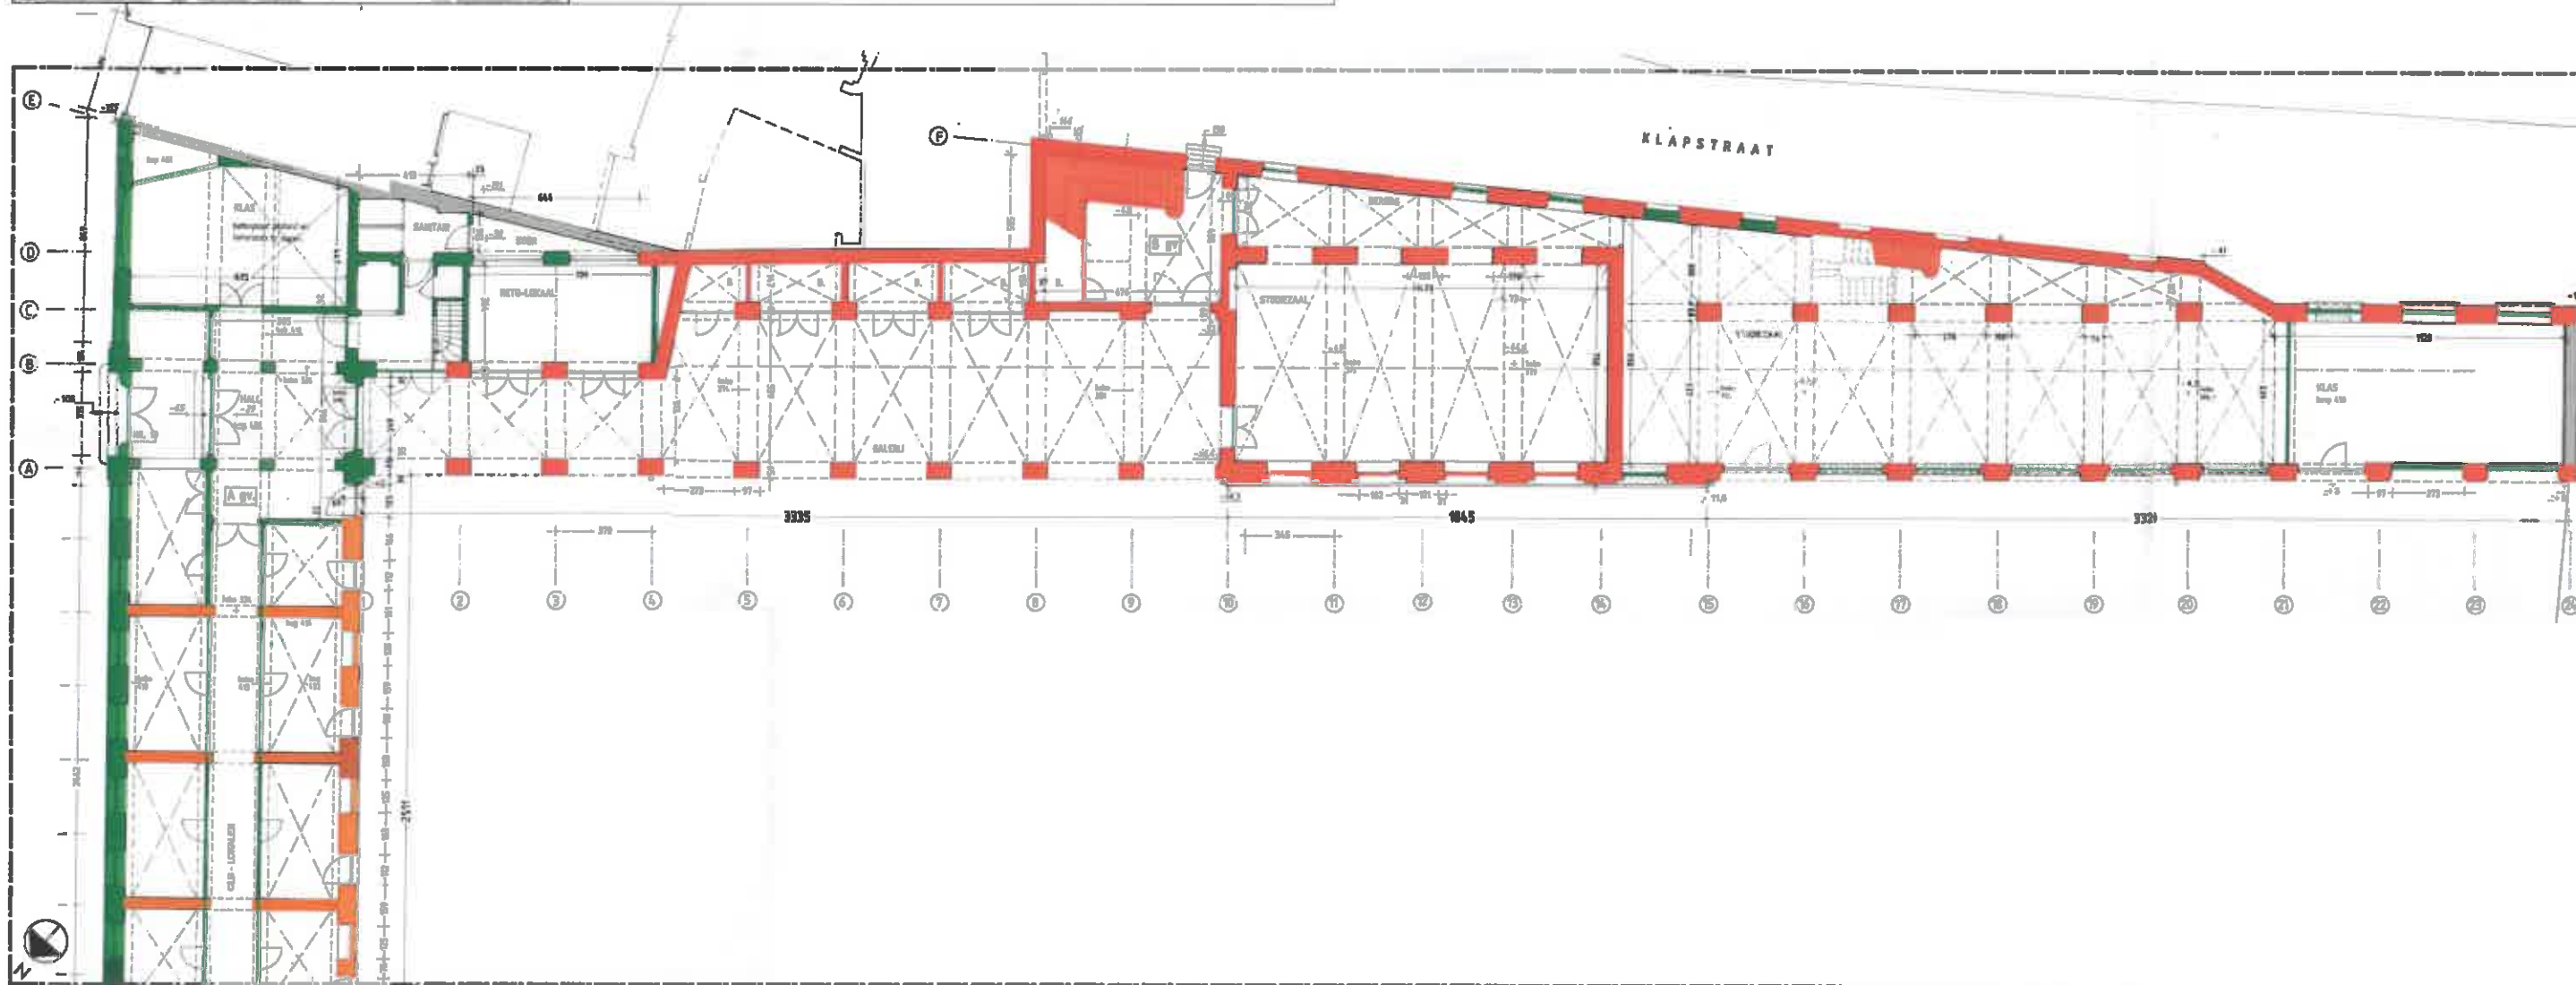

Gelijkvloers Pand B

1/250



architectenbureau VAN SEVEREN bvba
Lodewijk Dosfelstraat 30 • 9200 Dendermonde
architect.van.severen@skynet.be • tel. 052 21 32 55
www.architect-vanseveren.be



bvba architect BART UVIN
Boekhoutweg 1 • 9320 Erembodegem
bart.uvin@architect.be • tel. 053 78 77 96
www.architect-uvn.be

Project: Sint-Jozefscollege Aalst
Bouwheer: VZW Ifigo Ignatiaanse scholen
Bouwplaats: Pontstraat 7 • 9300 Aalst
Plan: Beheersplan - Plannen bouwfases Pand B
Datum: 16 maart 2018



Bouwfasen Sint-Jozefcollege Aalst:

- Bouwfase 1: Eerste kwart 17de-eeuw (Pand G excl. refier)
- Bouwfase 2: Midden 17de-eeuw (Pand A excl. voorgevel, dak en binnenmuren GV)
- Bouwfase 3: Tweede kwart 18de-eeuw (Pand F)
- Bouwfase 4: Laatste kwart 18de eeuw (Pand B excl. dak en betonelementen)
- Bouwfase 5: 19de-eeuw (Tweeboukdge refier pand G)
- Bouwfase 6: 1937 (Voorgevel en dak pand A, betonelementen pand B en pand C)
- Bouwfase 7: Verbouwingen na 1937



Eerste verdieping Pand B

1/250



architectenbureau VAN SEVEREN bvba
Lodewijk Dosfelstraat 30 • 9200 Dendermonde
architect.van.severen@skynet.be • tel. 052 21 32 55
www.architect.vanseveren.be



bvba architect BART UVIN
Boekhoutweg 1 • 9320 Erembodegem
bart.uvin@architect.be • tel. 053 78 77 96
www.architect.uvin.be

Project: Sint-Jozefcollege Aalst
Bouwheer: VZW Illego Ignatiaanse scholen
Bouwplaats: Pontstraat 7 • 9300 Aalst
Plan: Beheersplan - Plannen bouwfasen Pand B
Datum: 16 maart 2018



Bouwfases Sint-Jozefscollege Aalst:

- Bouwfase 1: Eerste kwart 17de-eeuw (Pand G excl. refter)
- Bouwfase 2: Midden 17de-eeuw (Pand A excl. voorgevel, dak en binnenmuren GV)
- Bouwfase 3: Tweede kwart 18de-eeuw (Pand F)
- Bouwfase 4: Laatste kwart 18de eeuw (Pand B excl. dak en betonelementen)
- Bouwfase 5: 19de-eeuw (Tweebeukige refter pand G)
- Bouwfase 6: 1937 (Voorgevel en dak pand A, betonelementen pand B en pand C)
- Bouwfase 7: Verbouwingen na 1937



Tweede verdieping Pand B

1/250



architectenbureau VAN SEVEREN bvba
Lodewijk Dosfelstraat 30 • 9200 Dendermonde
architect.van.severen@skynet.be • tel. 052 21 32 55
www.architect-vanseveren.be



bvba architect BART UVIN
Boekhoutweg 1 • 9320 Erembodegem
bart.uvin@architect.be • tel. 053 78 77 96
www.architect-uvn.be

Project: Sint-Jozefscollege Aalst
Bouwheer: VZW Wilgo Ignatiaanse scholen
Bouwplaats: Pontstraat 7 • 9300 Aalst
Plan: Beheersplan - Plannen bouwfases Pand B
Datum: 16 maart 2018



Bouwfases Sint-Jozefcollege Aalst:

- Bouwfase 1: Eerste kwart 17de-eeuw (Pand G excl. refter)
- Bouwfase 2: Midden 17de-eeuw (Pand A excl. voorgevel, dak en binnenmuren GV)
- Bouwfase 3: Tweede kwart 18de-eeuw (Pand F)
- Bouwfase 4: Laatste kwart 18de eeuw (Pand B excl. dak en betonelementen)
- Bouwfase 5: 19de-eeuw (Tweebeukige refter pand G)
- Bouwfase 6: 1937 (Voorgevel en dak pand A, betonelementen pand B en pand C)
- Bouwfase 7: Verbouwingen na 1937




Derde verdieping Pand B

1/250



architectenbureau VAN SEVEREN bvba
Lodewijk Dosfelstraat 30 • 9200 Dendermonde
architect.van.severen@skynet.be • tel. 052 21 32 55
www.architect-vanseveren.be

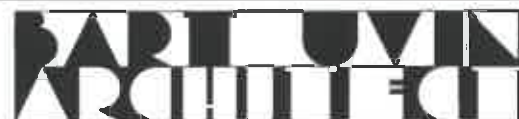


bvba architect BART UVIN
Boekhoutweg 1 • 9320 Erembodegem
bart.uvin@architect.be • tel. 053 78 77 96
www.architect-uvin.be

Project: Sint-Jozefcollege Aalst
Bouwheer: VZW Illego Ignatiaanse scholen
Bouwplaats: Pontstraat 7 • 9300 Aalst
Plan: Beheersplan - Plannen bouwfases Pand B
Datum: 16 maart 2018



Bouwfases Sint-Jozefscollege Aalst:

- Bouwfase 1: Eerste kwart 17de-eeuw (Pand G excl. refter)
- Bouwfase 2: Midden 17de-eeuw (Pand A excl. voorgevel, dak en binnenmuren GV)
- Bouwfase 3: Tweede kwart 18de-eeuw (Pand F)
- Bouwfase 4: Laatste kwart 18de eeuw (Pand B excl. dak en betonelementen)
- Bouwfase 5: 19de-eeuw (Tweebeukige refter pand G)
- Bouwfase 6: 1937 (Voorgevel en dak pand A, betonelementen pand B en pand C)
- Bouwfase 7: Verbouwingen na 1937

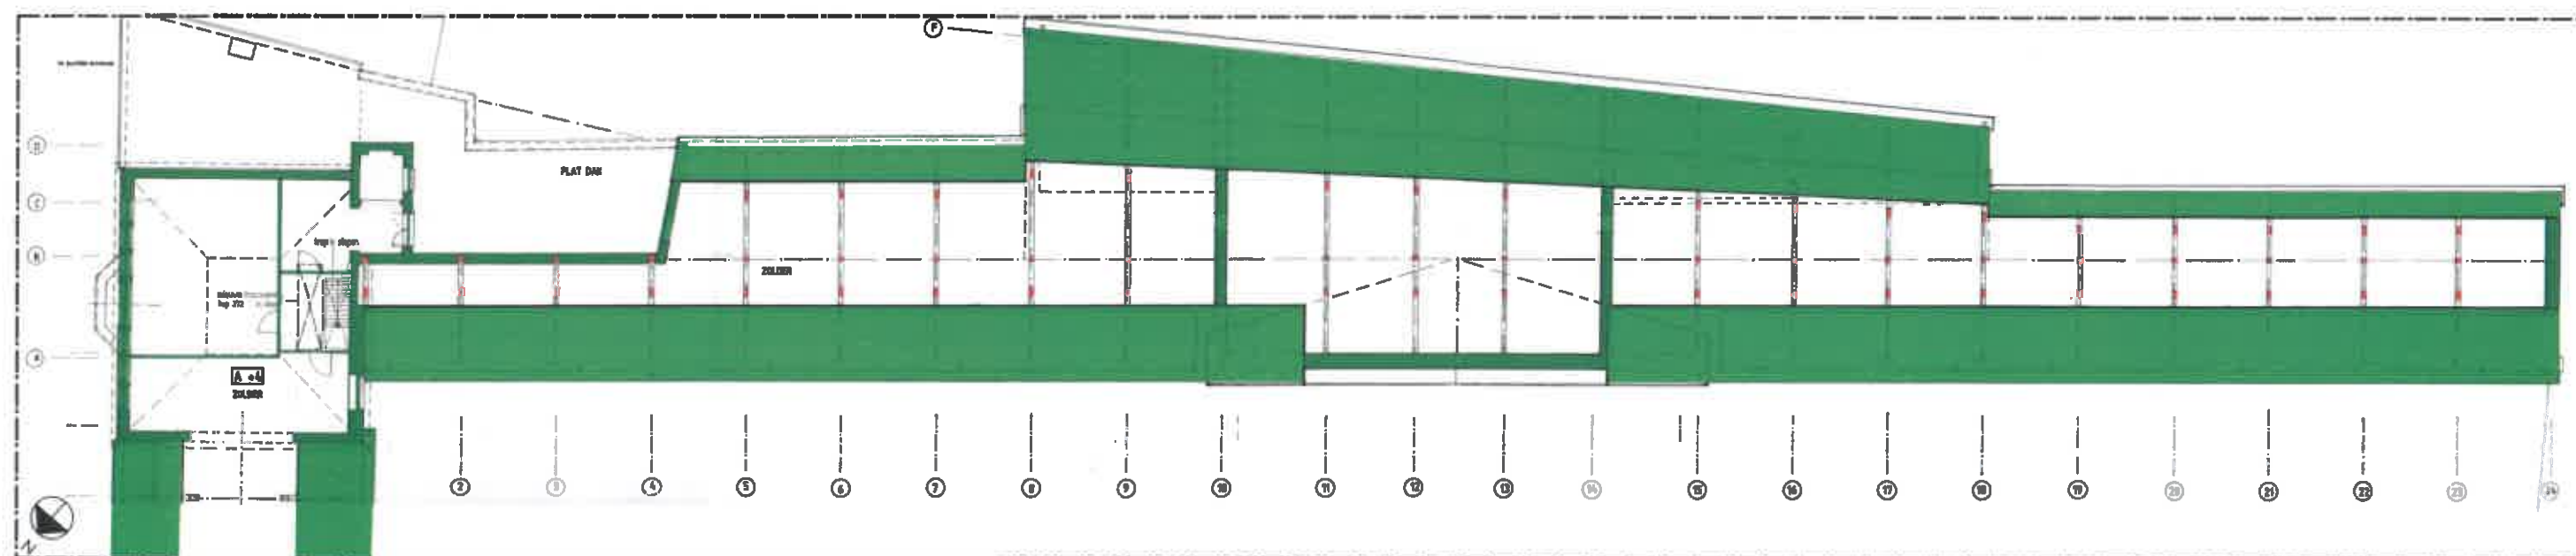

Zolder Pand B

1/250



architectenbureau VAN SEVEREN bvba
Lodewijk Dosfelstraat 30 • 9200 Dendermonde
architect.van.severen@skynet.be • tel. 052 21 32 55
www.architect.vanseveren.be



bvba architect BART UVIN
Boekhoutweg 1 • 9320 Erembodegem
bart.uvin@architect.be • tel. 053 78 77 96
www.architect-uvn.be

Project: Sint-Jozefscollege Aalst
Bouwheer: VZW Illego Ignatiaanse scholen
Bouwplaats: Pontstraat 7 • 9300 Aalst
Plan: Beheersplan - Plannen bouwfases Pand B
Datum: 16 maart 2018