
ontwerp : **BEHEERSPLAN SINT-JOZEFSCOLLEGE AALST**

bouwplaats : **Pontstraat 7, 9300 Aalst**

opdrachtgever : **VZW Iñigo Ignatiaanse scholen**

BIJLAGE 2: PLANNEN - BESTAANDE TOESTAND

VOORLOPIG



architectenbureau VAN SEVEREN bvba
Lodewijk Dosfelstraat 30 • 9200 Dendermonde
architect.van.severen@skynet.be • tel. 052 21 32 55
www.architect-vanseveren.be



bvba architect BART UVIN
Boekhoutweg 1 • 9320 Erembodegem
bart.uvin@architect.be • tel. 053 78 77 96
www.architect-uvini.be

Project: **Sint-Jozefscollege Aalst**
Bouwheer: **VZW Iñigo Ignatiaanse scholen**
Bouwplaats: **Pontstraat 7 • 9300 Aalst**
Plan: **Beheersplan - Bijlage 2: Plannen**
Datum: **16 maart 2018**




Panden opgenomen in het beheersplan:

- Pand A: Midden 17de-eeuws klasgebouw met moderne voorgevel in de Pontstraat
- Pand B: Laatste kwart 18de-eeuws internaatgebouw
- Pand C: Moderne vleugel van 1937 door A. Bressers
- Pand F: Tweede kwart 18de-eeuwse kerk
- Pand G: Eerste kwart 17de-eeuws collegegebouw met 19de-eeuwse tweebeukige refter

Panden niet opgenomen in het beheersplan:

- Panden D, E en H: Verbouwingen tussen 1966 en 1995

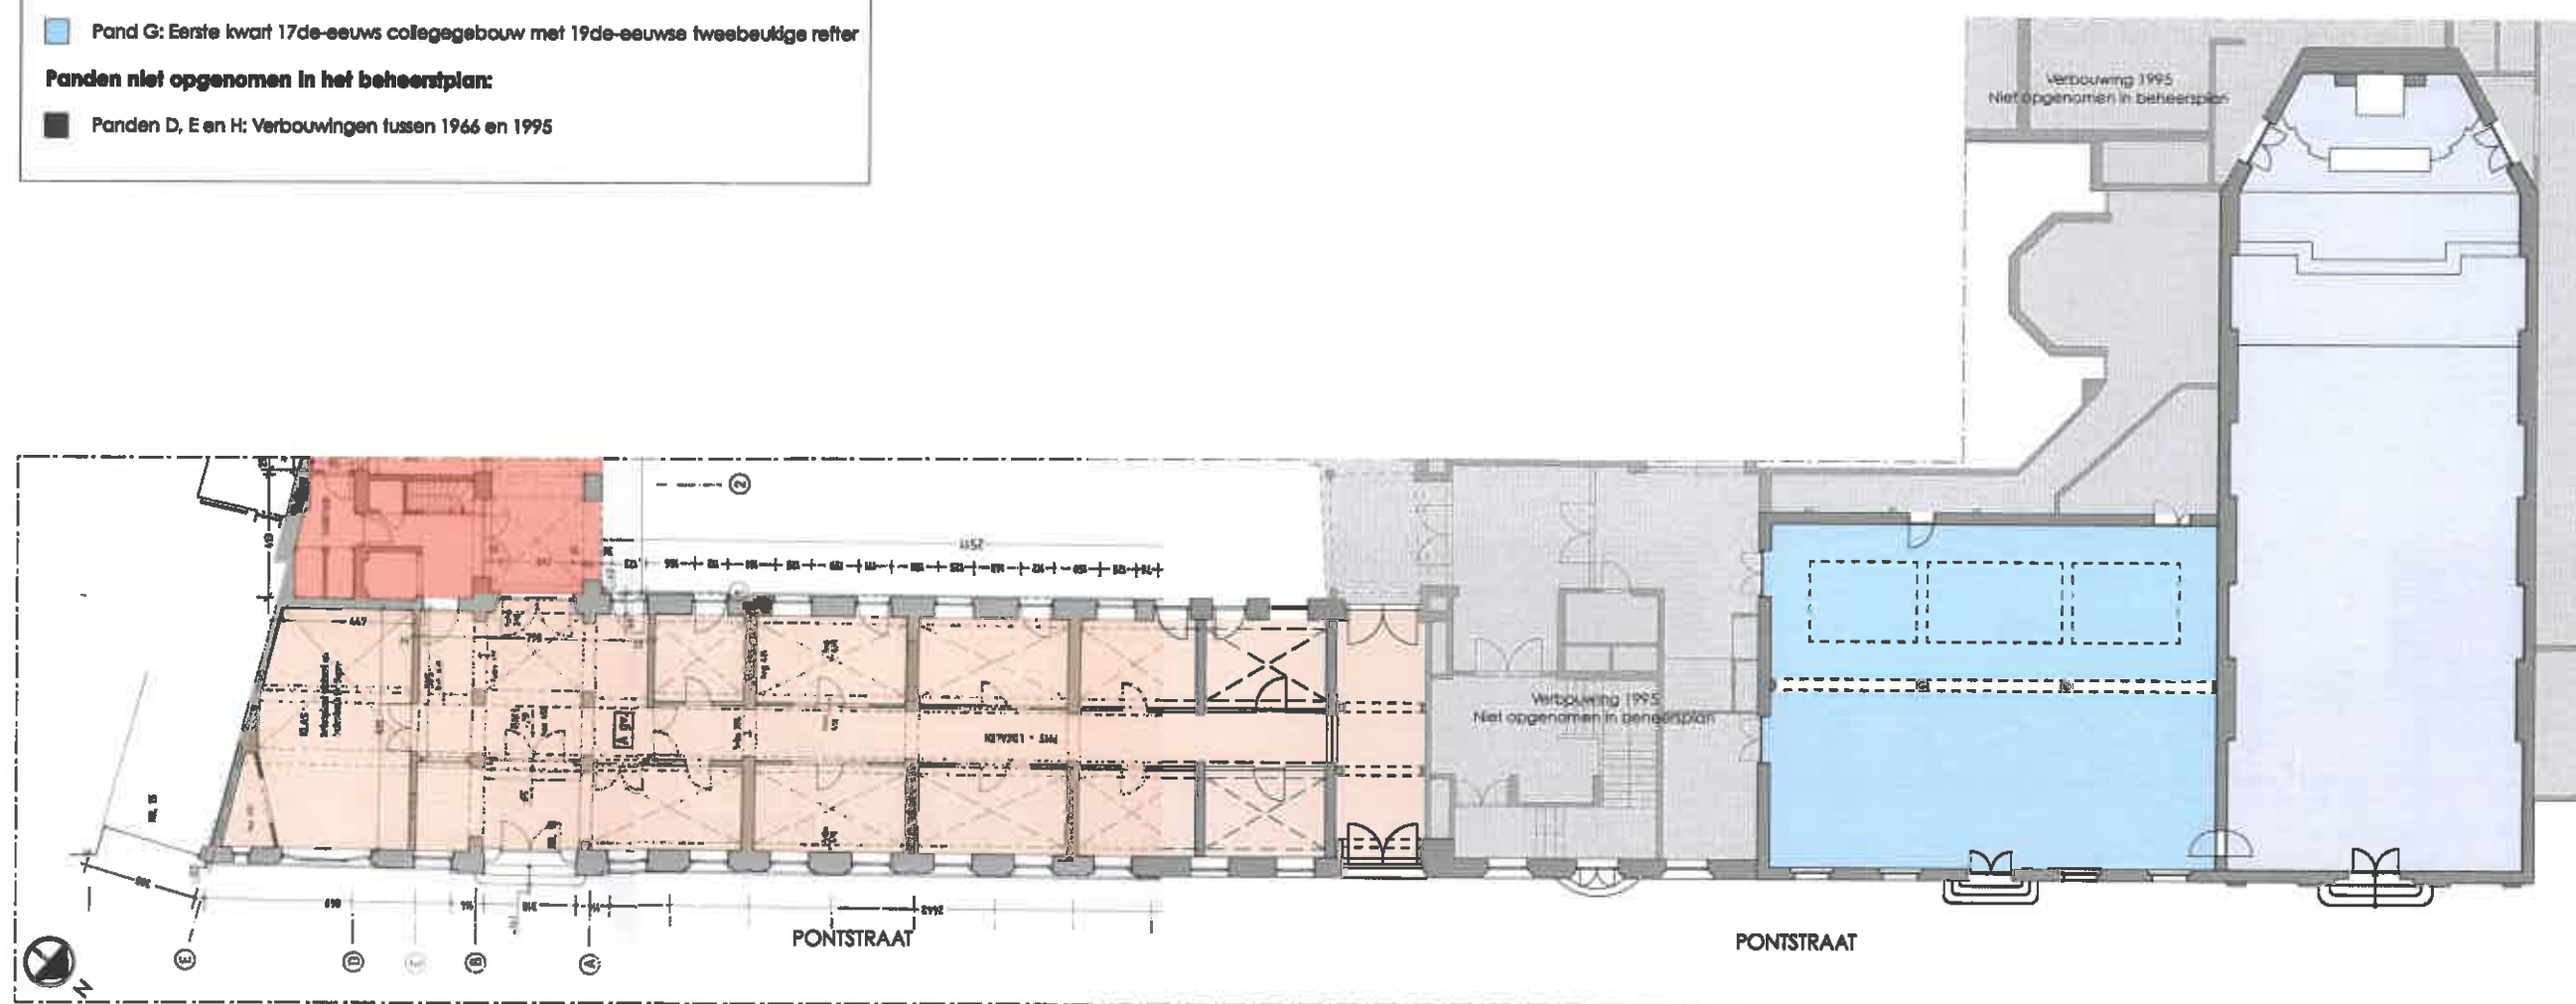

Gelijkvloers Pand A, F en G

1/250 *

(*) Afmetingen plannen kunnen afwijken van de realiteit



architectenbureau VAN SEVEREN bvba
Lodewijk Dosfelstraat 30 • 9200 Dendermonde
architect.van.severen@skynet.be • tel. 052 21 32 55
www.architect.van.severen.be



bvba architect BART UVIN
Boekhoutweg 1 • 9320 Erembodegem
bart.uvin@architect.be • tel. 053 78 77 96
www.architect-uvn.be

Project: Sint-Jozefcollege Aalst
Bouwheer: VZW Illego Ignatiaanse scholen
Bouwplaats: Pontstraat 7 • 9300 Aalst
Plan: Beheersplan - Plannen Pand A, F en G
Datum: 16 maart 2018




Panden opgenomen in het beheersplan:

- Pand A: Midden 17de-eeuws kiasgebouw met moderne voorgevel in de Pontstraat
- Pand B: Laatste kwart 18de-eeuws Internaatgebouw
- Pand C: Moderne vleugel van 1937 door A. Brassers
- Pand F: Tweede kwart 18de-eeuwse kerk
- Pand G: Eerste kwart 17de-eeuws collegegebouw met 19de-eeuwse tweebeukige refter

Panden niet opgenomen in het beheersplan:

- Panden D, E en H: Verbouwingen tussen 1966 en 1995

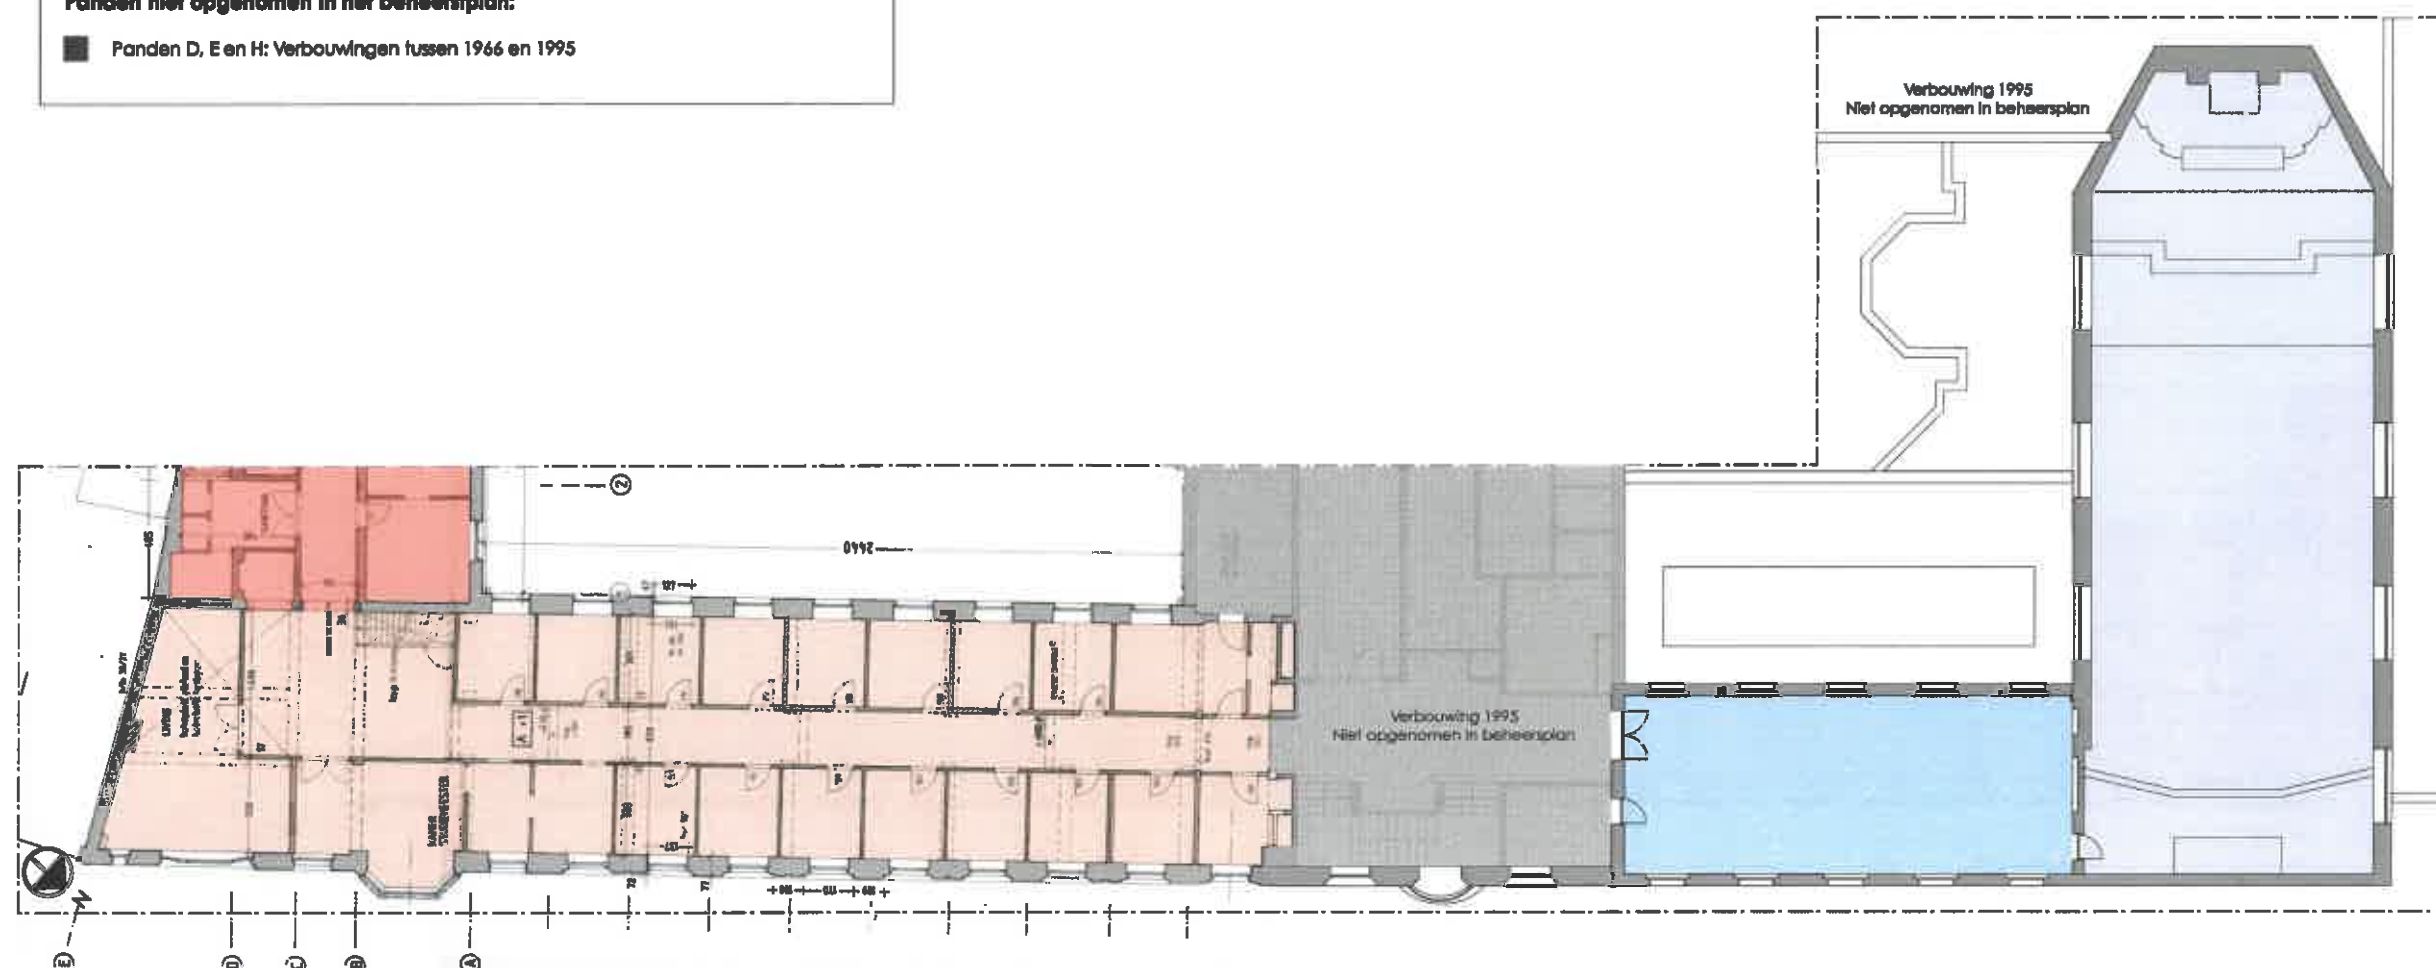

Eerste verdieping Pand A, F en G

1/250*

(*) Afmetingen plannen kunnen afwijken van de realiteit



architectenbureau VAN SEVEREN bvba
Lodewijk Dosfelstraat 30 • 9200 Dendermonde
architect.van.severen@skynet.be • tel. 052 21 32 55
www.architect.vanseveren.be



bvba architect BART UVIN
Boekhoutweg 1 • 9320 Erembodegem
bart.uvin@architect.be • tel. 053 78 77 96
www.architect-uvln.be

Project: Sint-Jozefcollege Aalst
Bouwheer: VZW Ignatiaanse scholen
Bouwplaats: Pontstraat 7 • 9300 Aalst
Plan: Beheersplan - Plannen Pand A, F en G
Datum: 16 maart 2018




Panden opgenomen in het beheersplan:

- Pand A: Midden 17de-eeuws klasgebouw met moderne voorgevel in de Pontstraat
- Pand B: Laatste kwart 18de-eeuws Internaatgebouw
- Pand C: Moderne vleugel van 1937 door A. Bressers
- Pand F: Tweede kwart 18de-eeuwse kerk
- Pand G: Eerste kwart 17de-eeuws collegegebouw met 19de-eeuwse tweebeukige refectorie

Panden niet opgenomen in het beheersplan:

- Panden D, E en H: Verbouwingen tussen 1966 en 1995

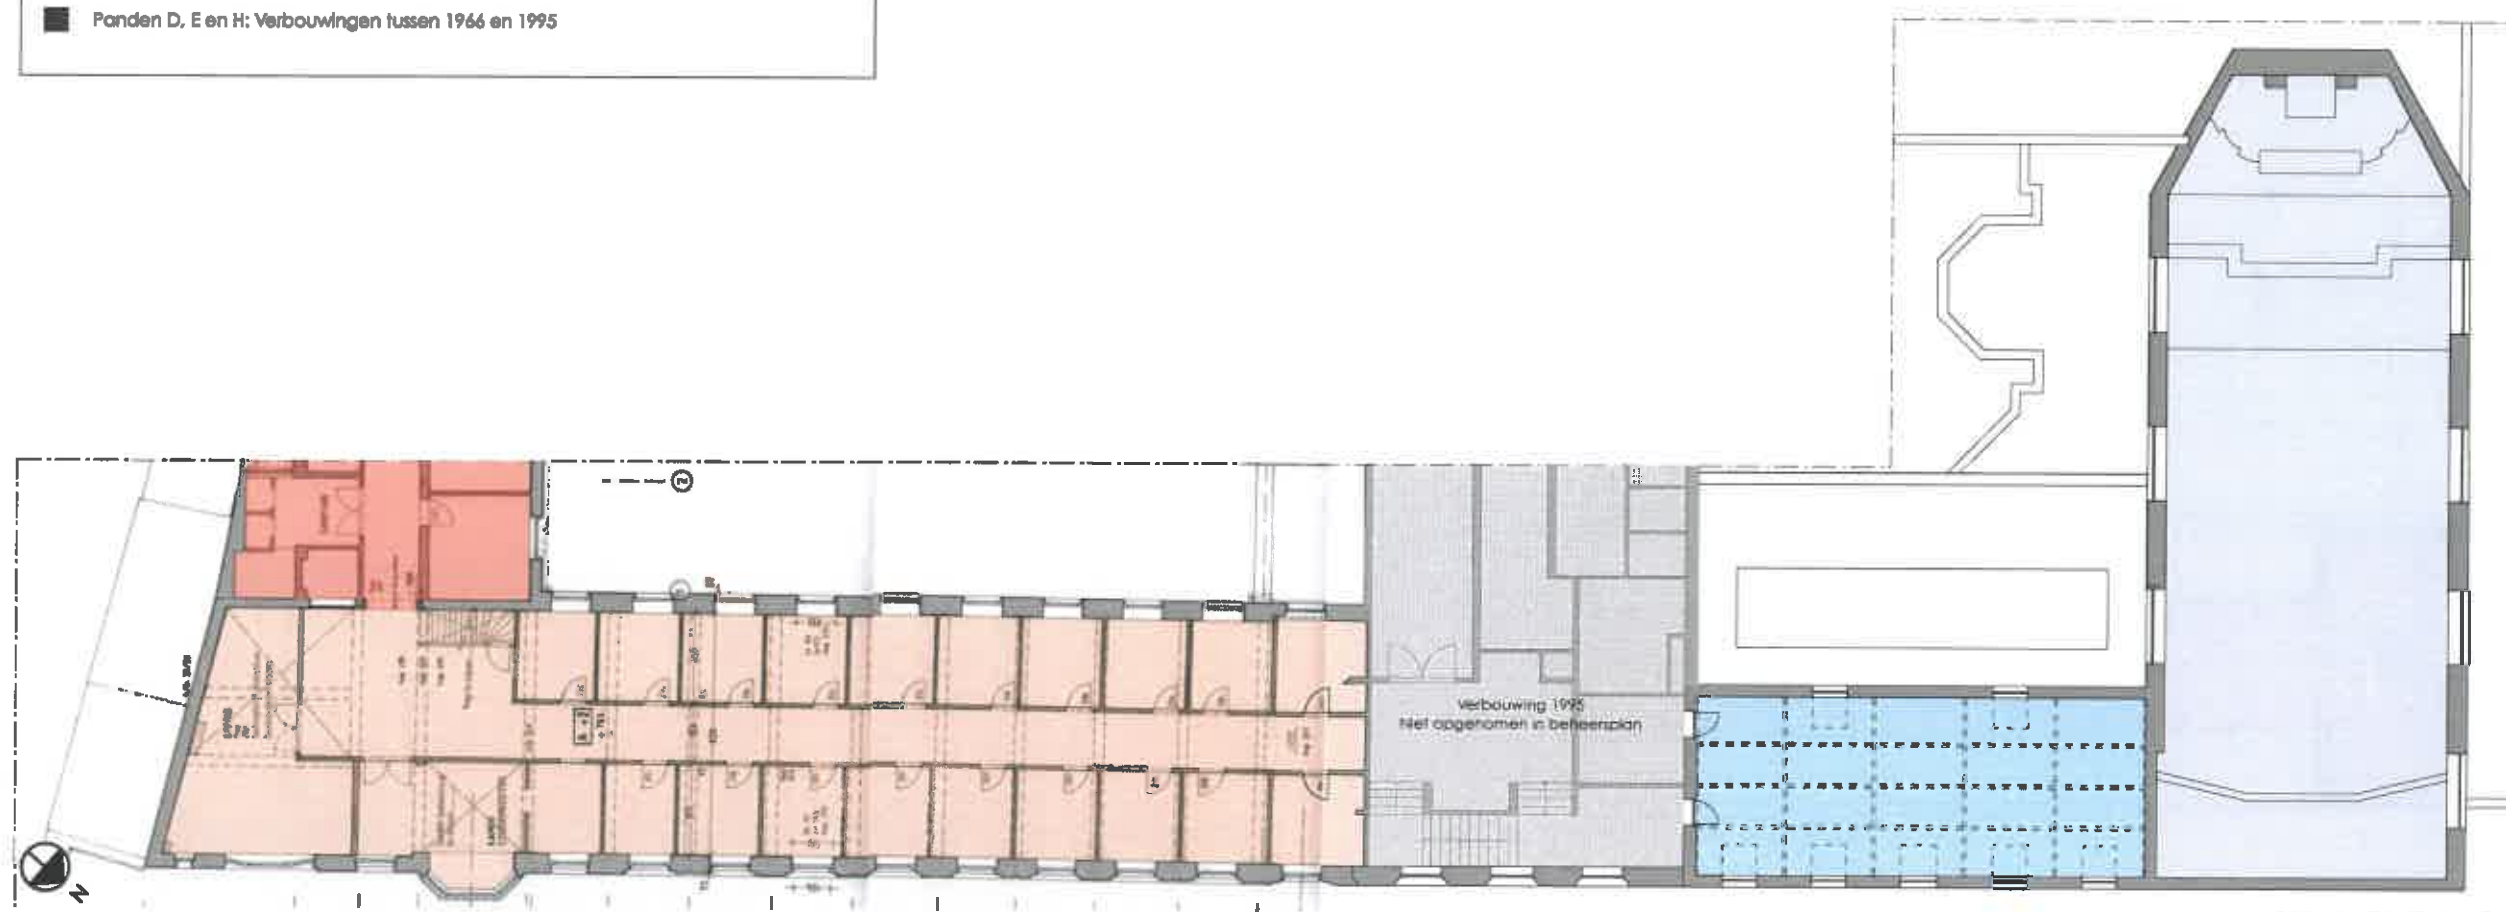

Tweede verdieping Pand A, F en G

1/250*

(*) Afmetingen plannen kunnen afwijken van de realiteit



architectenbureau VAN SEVEREN bvba
Lodewijk Dosfelstraat 30 • 9200 Dendermonde
architect.van.severen@skynet.be • tel. 052 21 32 55
www.architect-vanseveren.be



bvba architect BART UVIN
Boekhoutweg 1 • 9320 Erembodegem
bart.uvin@architect.be • tel. 053 78 77 96
www.architect-uvn.be

Project: Sint-Jozefcollege Aalst
Bouwheer: VZW Illego Ignatiaanse scholen
Bouwplaats: Pontstraat 7 • 9300 Aalst
Plan: Beheersplan - Plannen Pand A, F en G
Datum: 16 maart 2018



Derde verdieping Pand A

1/250




Panden opgenomen in het beheersplan:

- Pand A: Midden 17de-eeuws klasgebouw met moderne voorgevel in de Pontstraat
- Pand B: Laatste kwart 18de-eeuws Internaatgebouw
- Pand C: Moderne vleugel van 1937 door A. Bressers
- Pand F: Tweede kwart 18de-eeuwse kerk
- Pand G: Eerste kwart 17de-eeuws collegegebouw met 19de-eeuwse tweebeukige refter


Panden niet opgenomen in het beheersplan:

- Panden D, E en H: Verbouwingen tussen 1966 en 1995

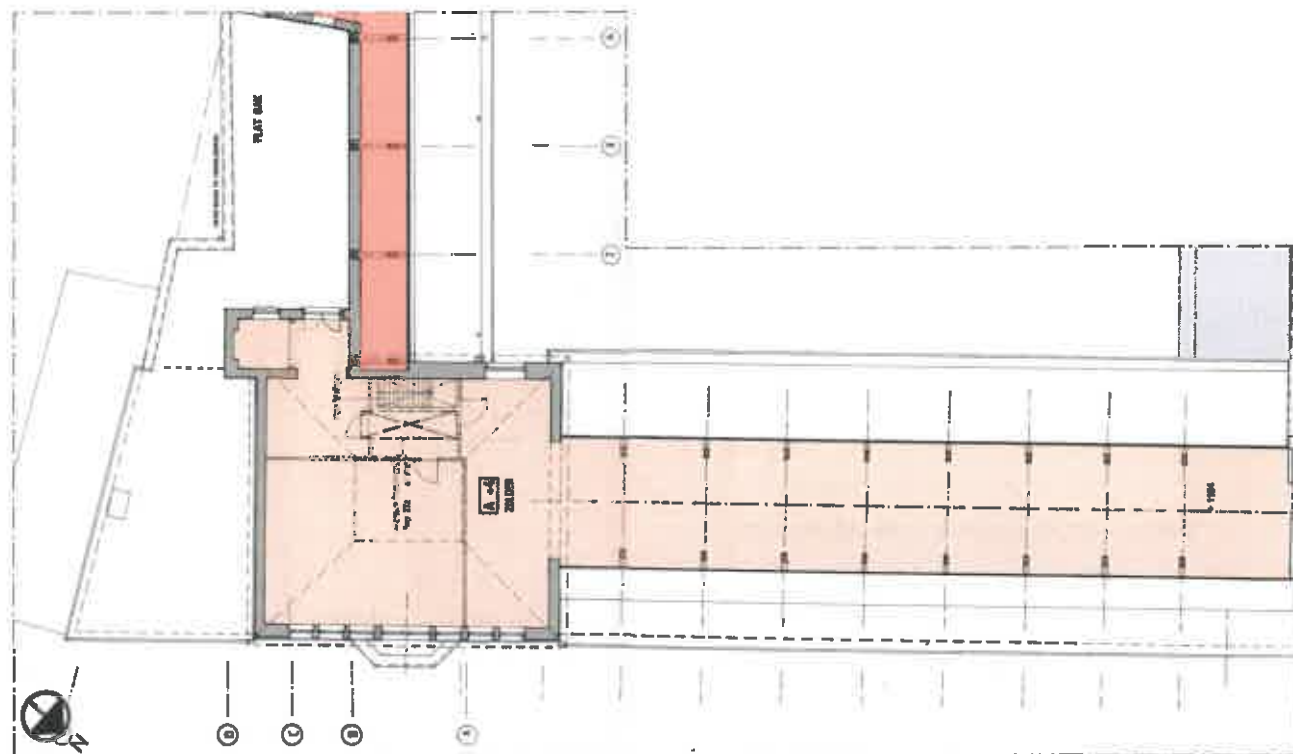

Vierde verdieping Pand A

1/250

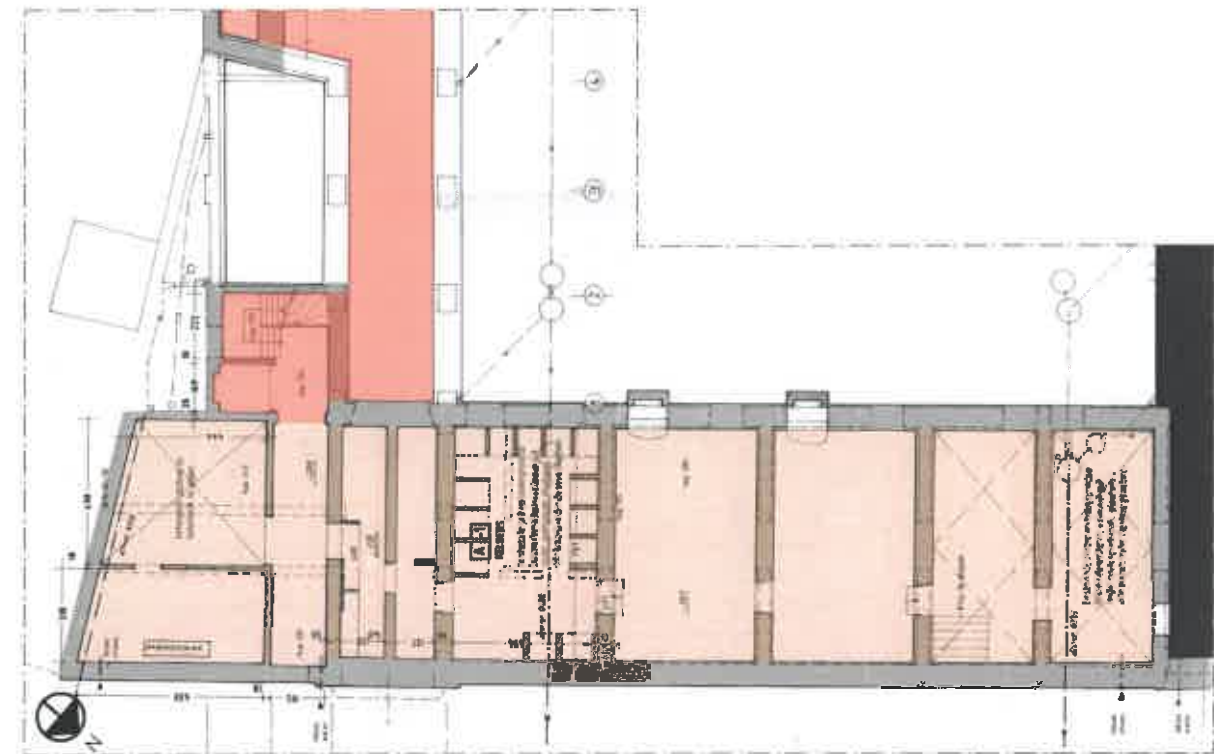

Kelder Pand A

1/250




architectenbureau VAN SEVEREN bvba
Lodewijk Dosfelstraat 30 • 9200 Dendermonde
architect.van.severen@skynet.be • tel. 052 21 32 55
www.architect-vanseveren.be




bvba architect BART UVIN
Boekhoutweg 1 • 9320 Erembodegem
bart.uvin@architect.be • tel. 053 78 77 96
www.architect-uvin.be

Project: Sint-Jozefscollege Aalst
Bouwheer: VZW Inigo Ignaciaanse scholen
Bouwplaats: Pontstraat 7 • 9300 Aalst
Plan: Beheersplan - Plannen Pand A, F en G
Datum: 16 maart 2018

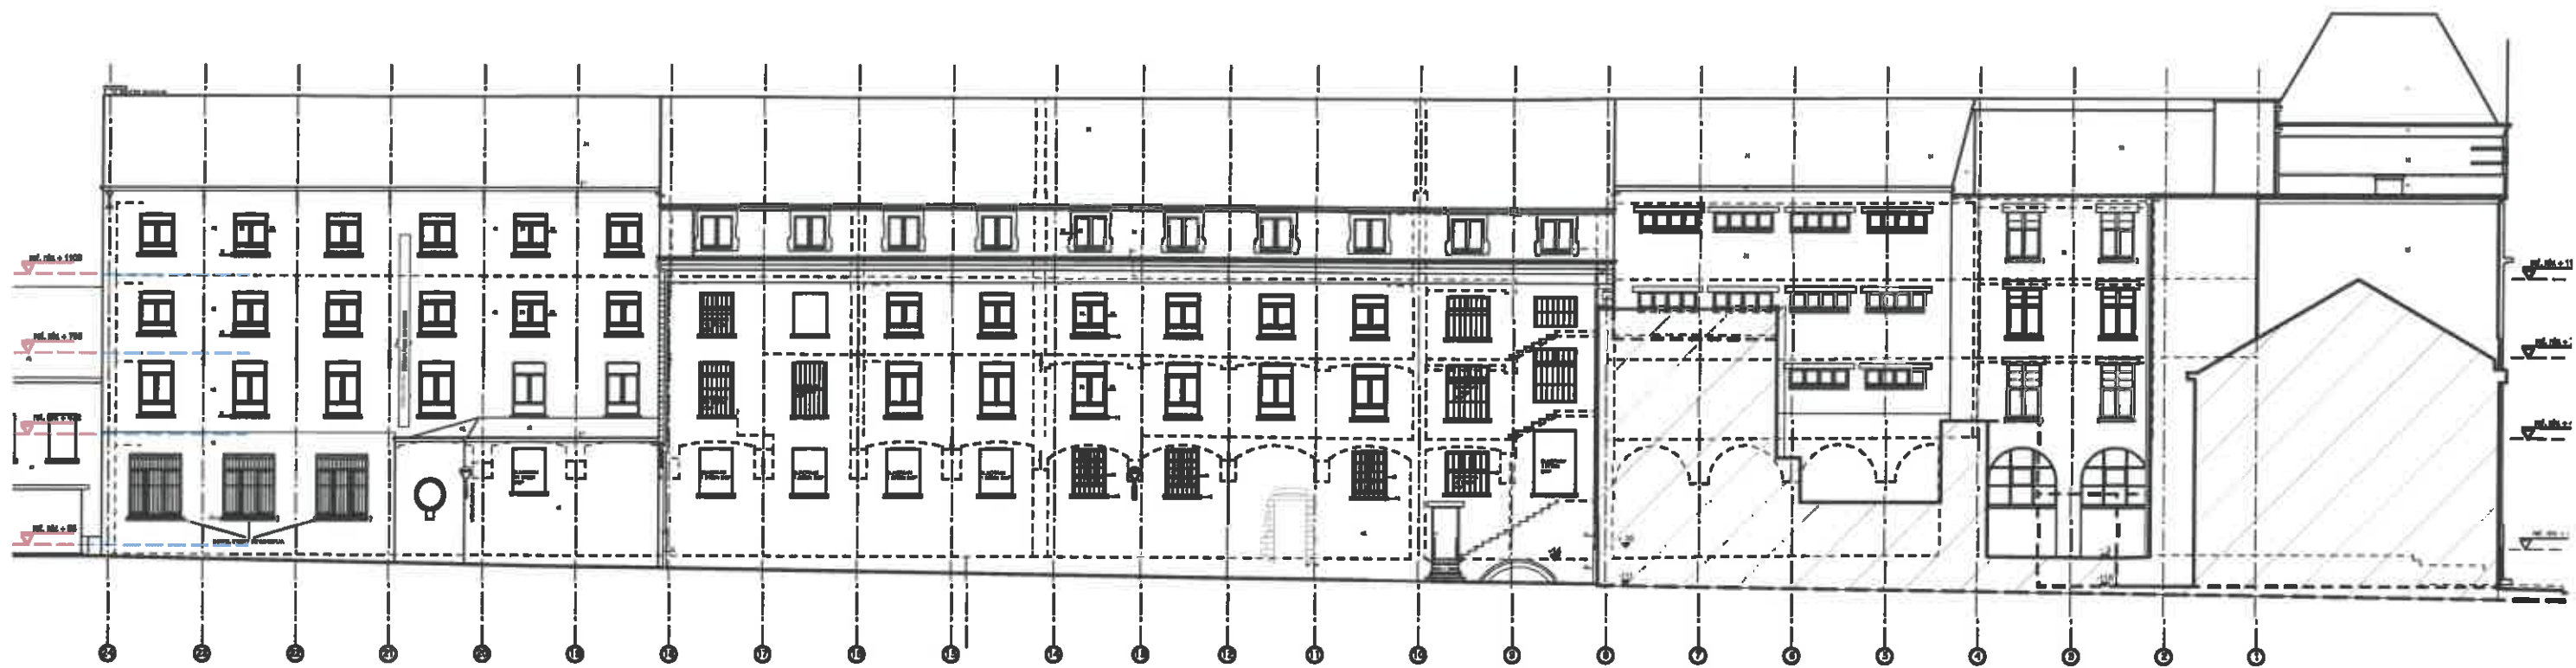

Aanzicht internatgebouw langs de klapstraat 1/250

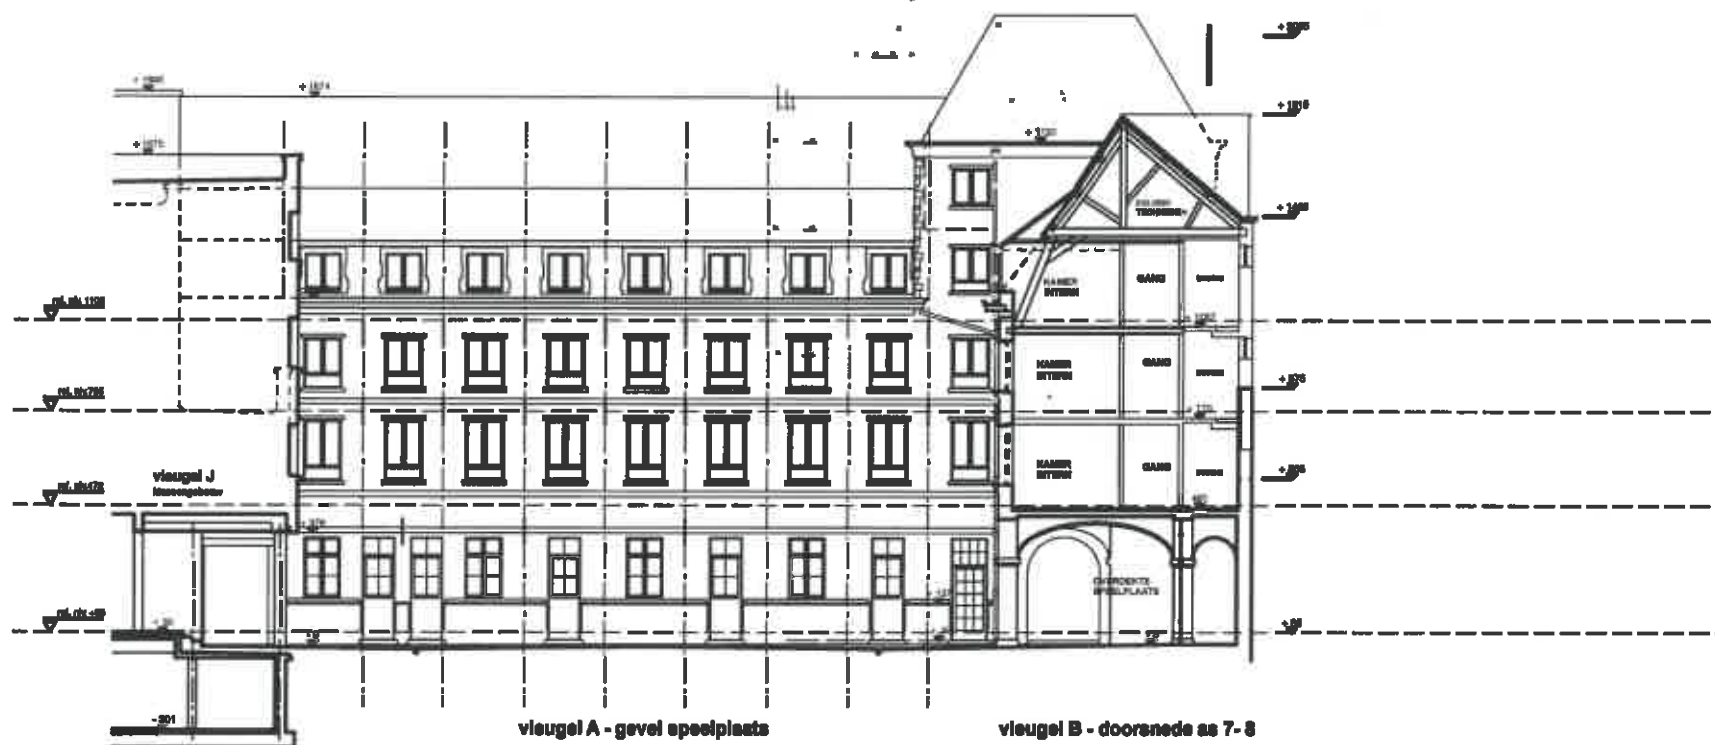

Aanzicht collegegebouw langs speelplaats en doorsnede internatgebouw 1/250




architectenbureau VAN SEVEREN bvba
Lodewijk Dosfelstraat 30 • 9200 Dendermonde
architect.van.severen@skynet.be • tel. 052 21 32 55
www.architect-vanseveren.be



bvba architect BART UVIN
Boekhoutweg 1 • 9320 Erembodegem
bart.uvin@architect.be • tel. 053 78 77 96
www.architect-uvn.be

Project: Sint-Jozefcollege Aalst
Bouwheer: VZW Illego Ignatiaanse scholen
Bouwplaats: Pontstraat 7 • 9300 Aalst
Plan: Beheersplan - Plannen Pand A, F en G
Datum: 16 maart 2018

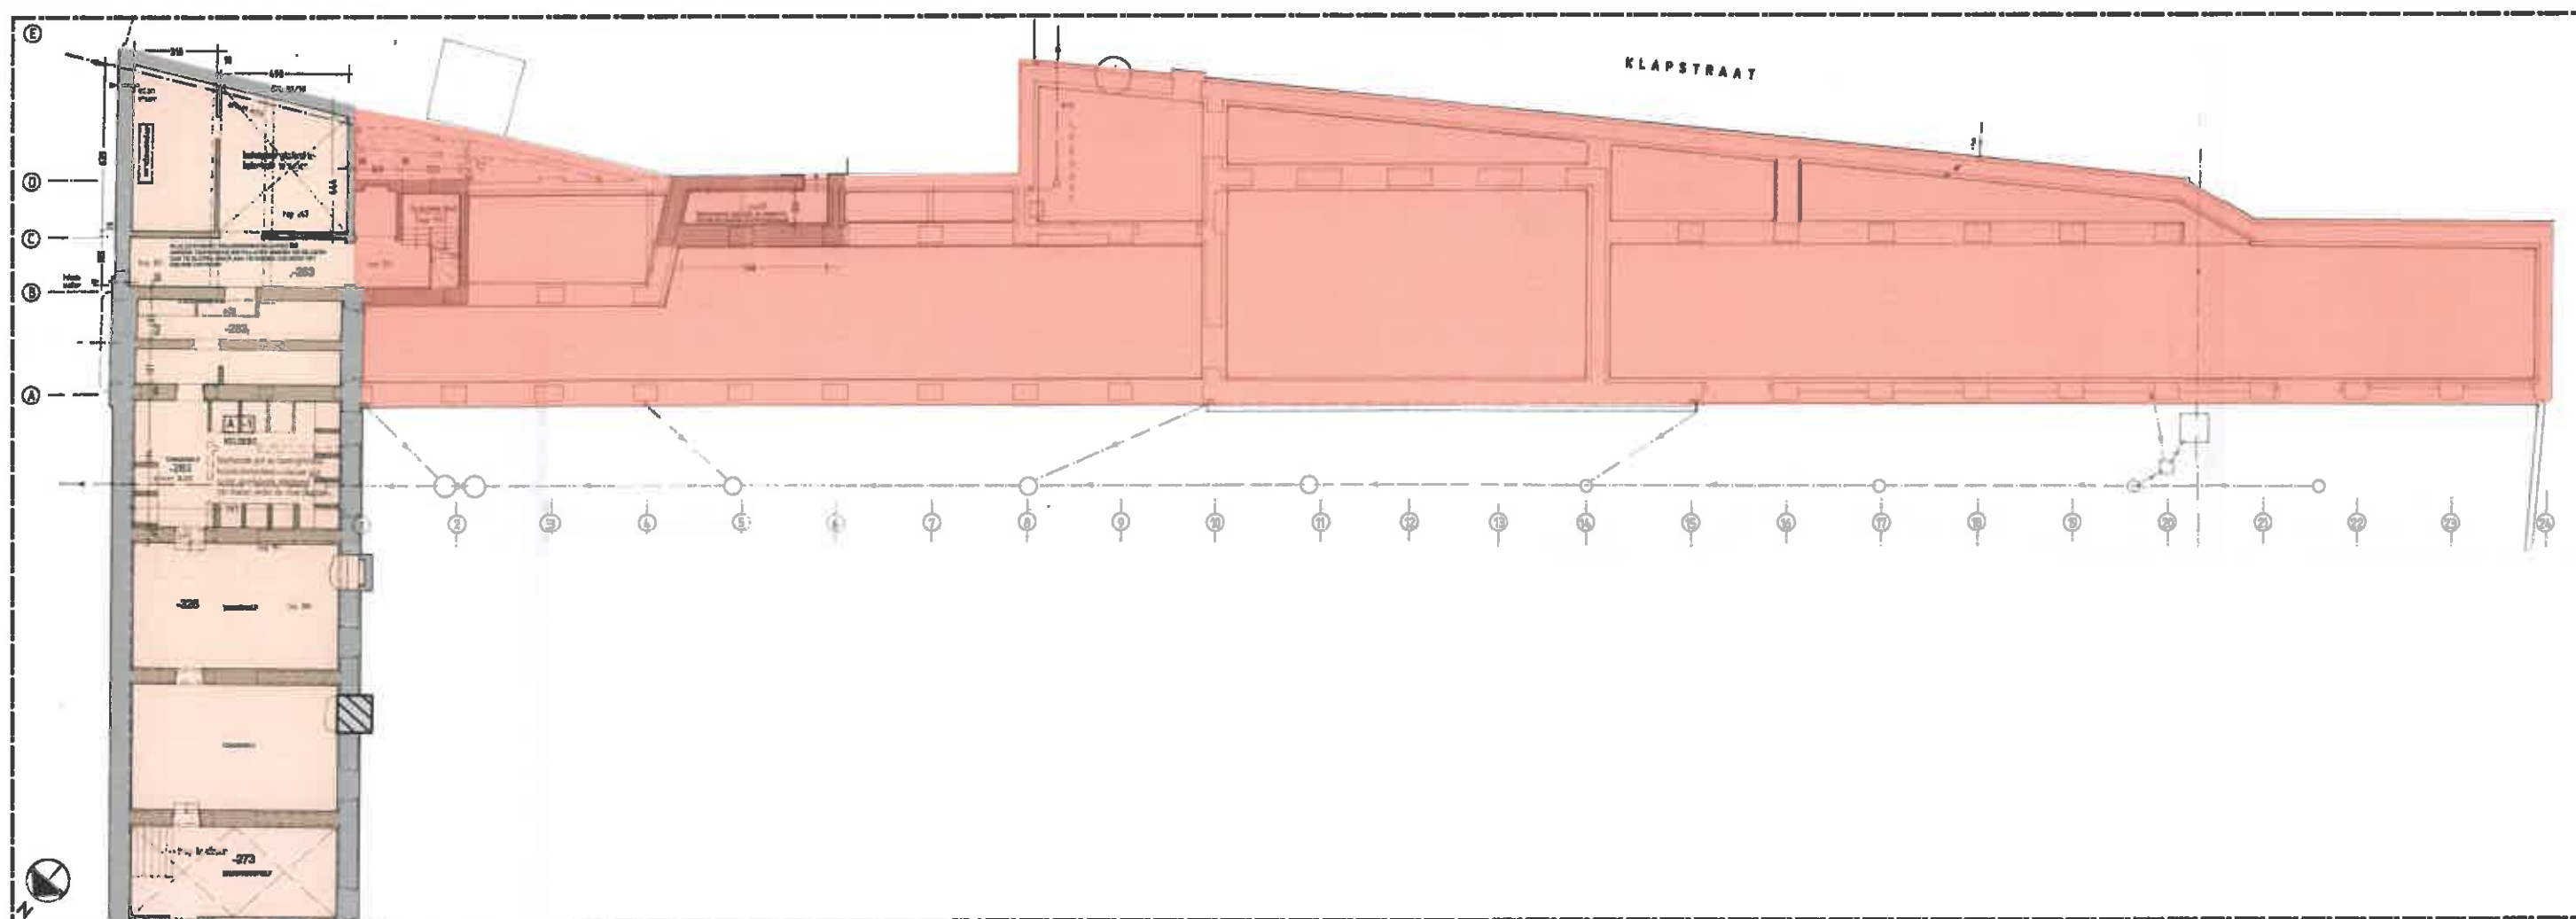

Funderingen Pand B

1/250





architectenbureau VAN SEVEREN bvba
Lodewijk Dosfelstraat 30 • 9200 Dendermonde
architect.van.severen@skynet.be • tel. 052 21 32 55
www.architect-van-severen.be



bvba architect BART UVIN
Boekhoutweg 1 • 9320 Erembodegem
bart.uvin@architect.be • tel. 053 78 77 96
www.architect-uvin.be

Project: Sint-Jozefscollege Aalst
Bouwheer: VZW Illego Ignatiaanse scholen
Bouwplaats: Pontstraat 7 • 9300 Aalst
Plan: Beheersplan - Plannen Pand B
Datum: 16 maart 2018

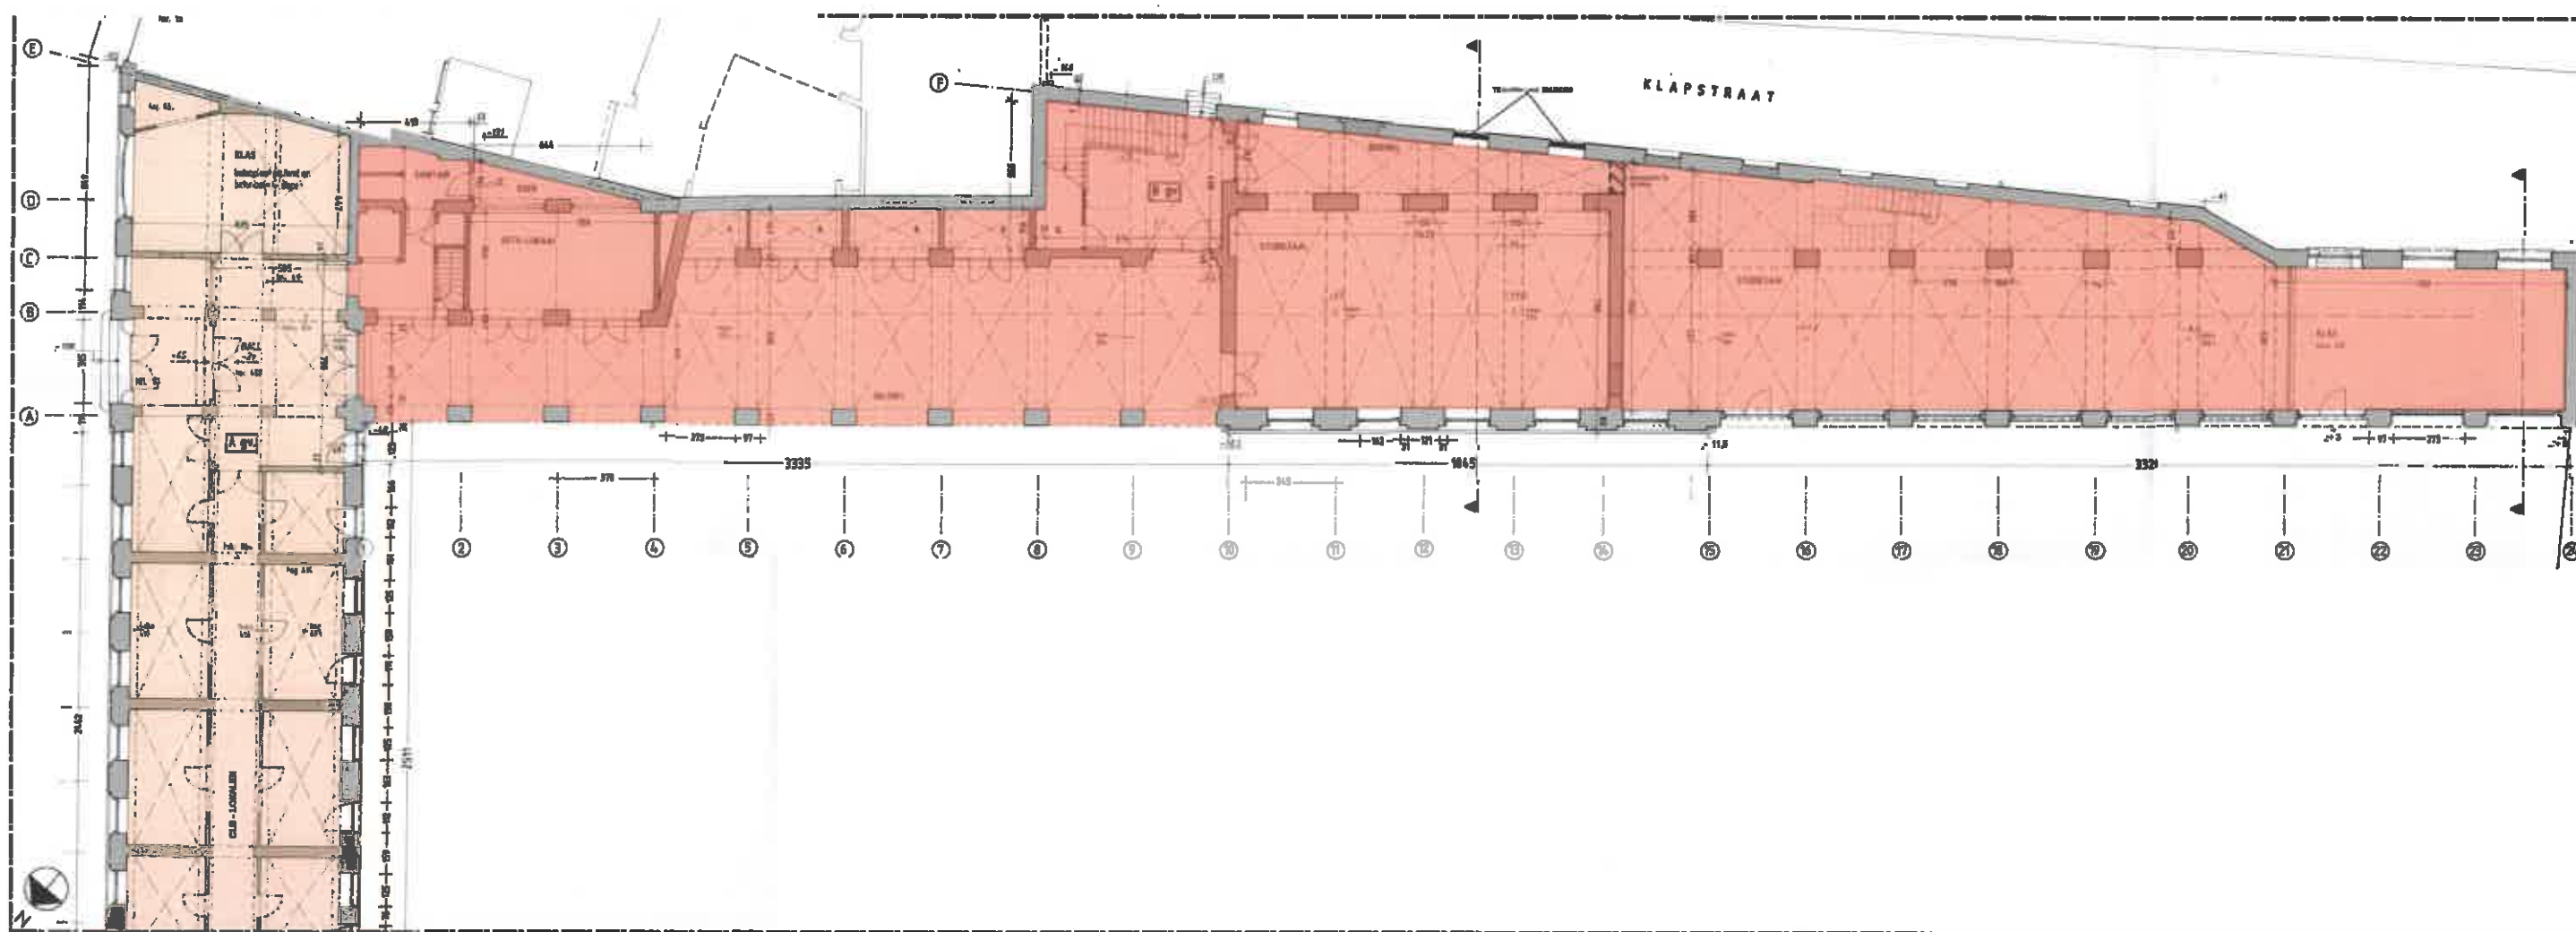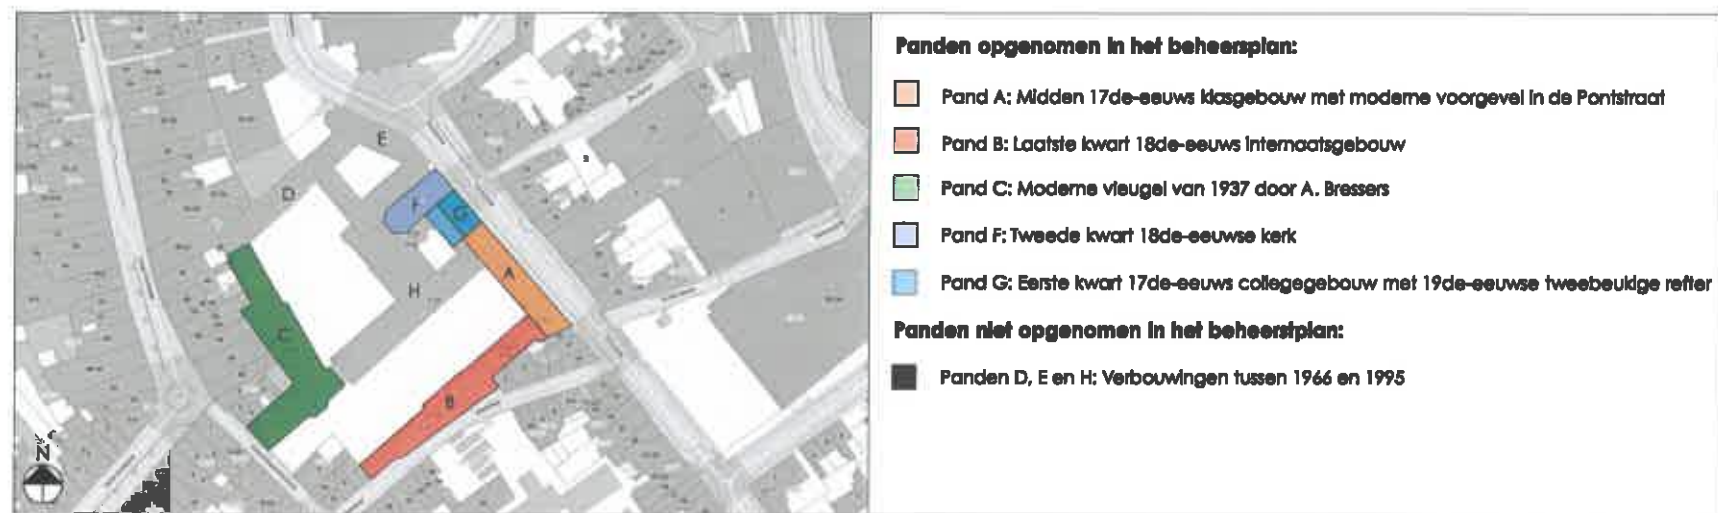


Gelijkvloers Pand B

1/250





architectenbureau VAN SEVEREN bvba
Lodewijk Dostelstraat 30 • 9200 Dendermonde
architect.van.severen@skynet.be • tel. 052 21 32 55
www.architect.vanseveren.be

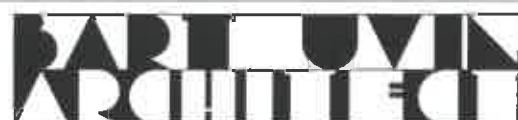

bvba architect BART UVIN
Boekhoutweg 1 • 9320 Erembodegem
bart.uvin@architect.be • tel. 053 78 77 96
www.architect-uvn.be

Project: Sint-Jozefcollege Aalst
Bouwheer: VZW Ifigo Ignatiane scholen
Bouwplaats: Pontstraat 7 • 9300 Aalst
Plan: Beheersplan - Plannen Pand B
Datum: 16 maart 2018

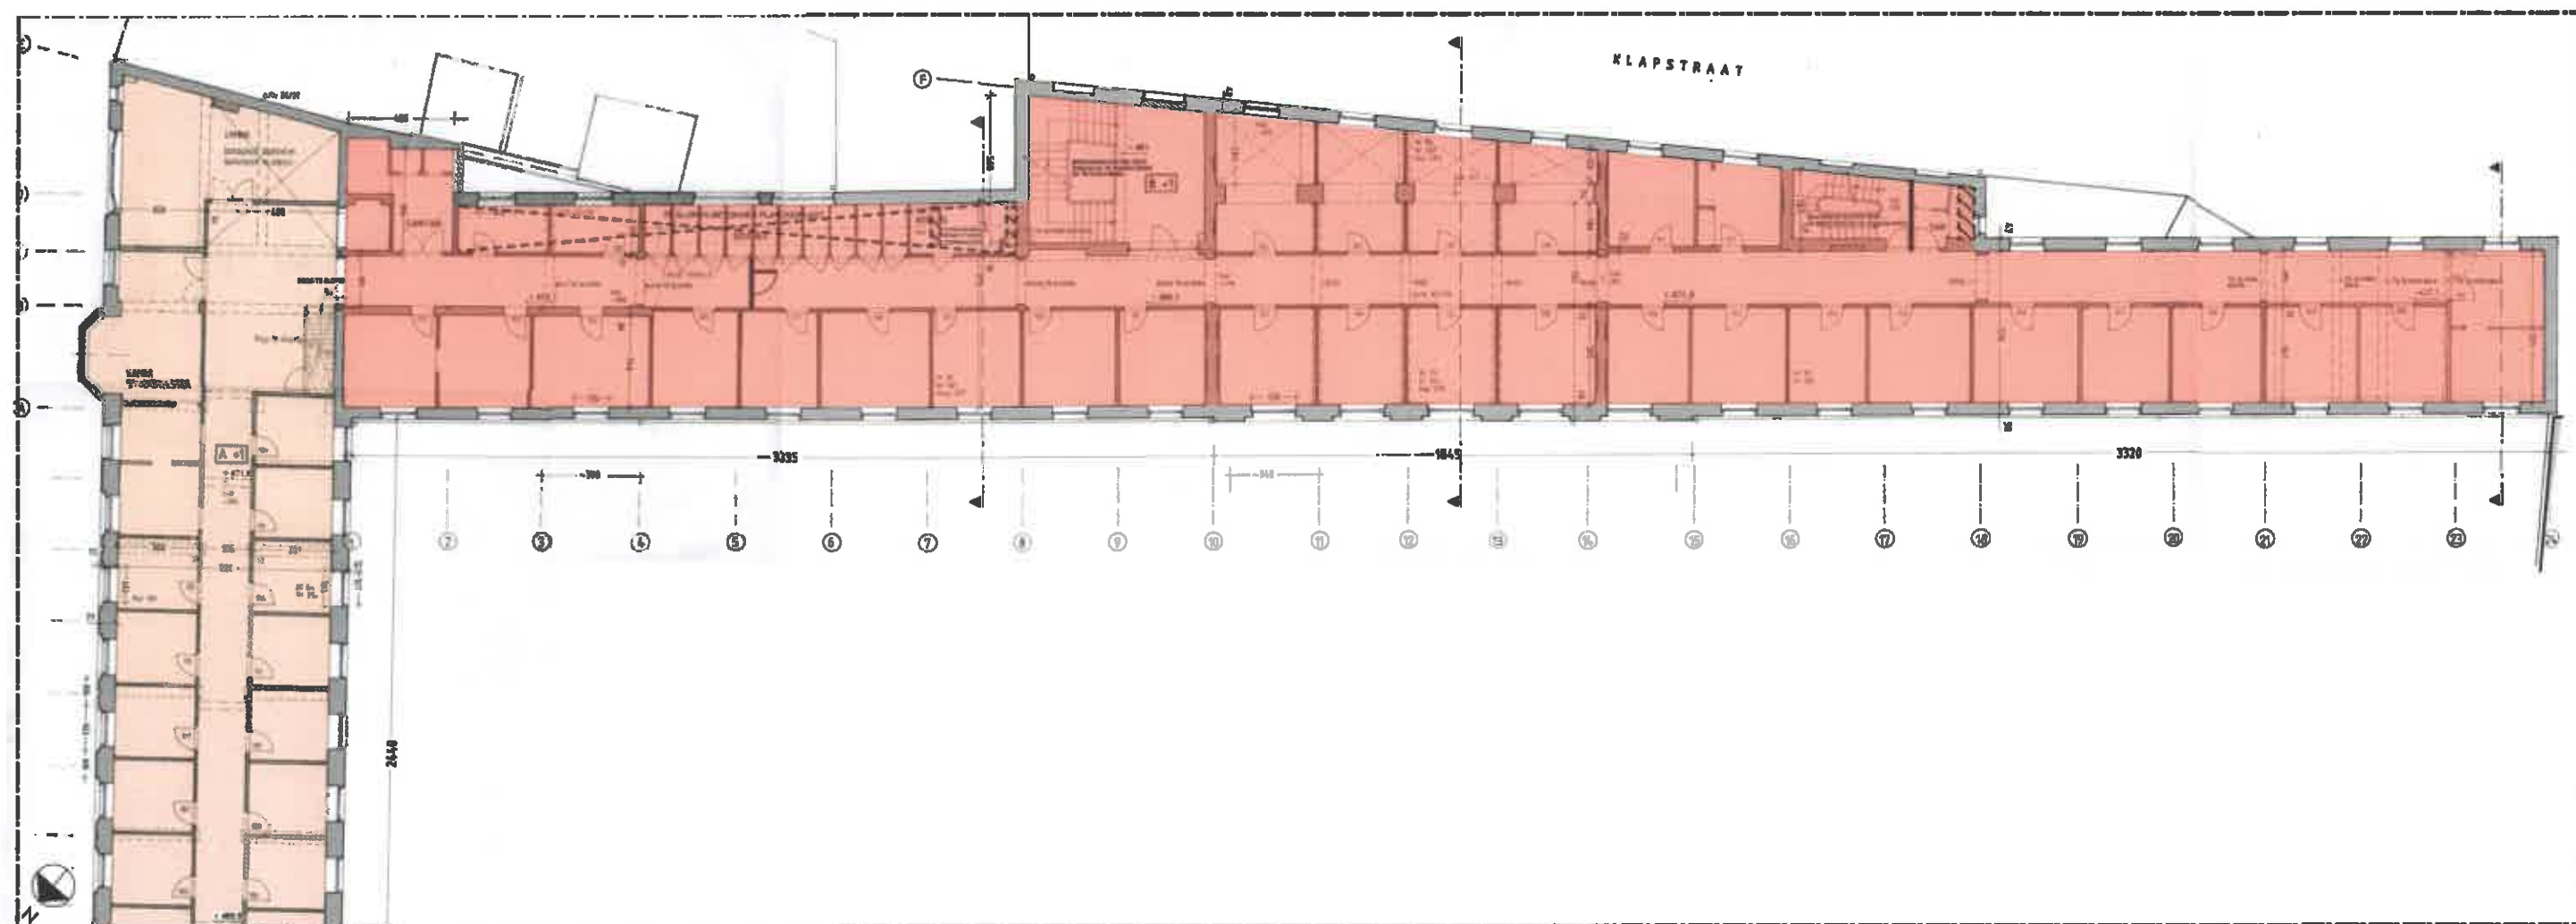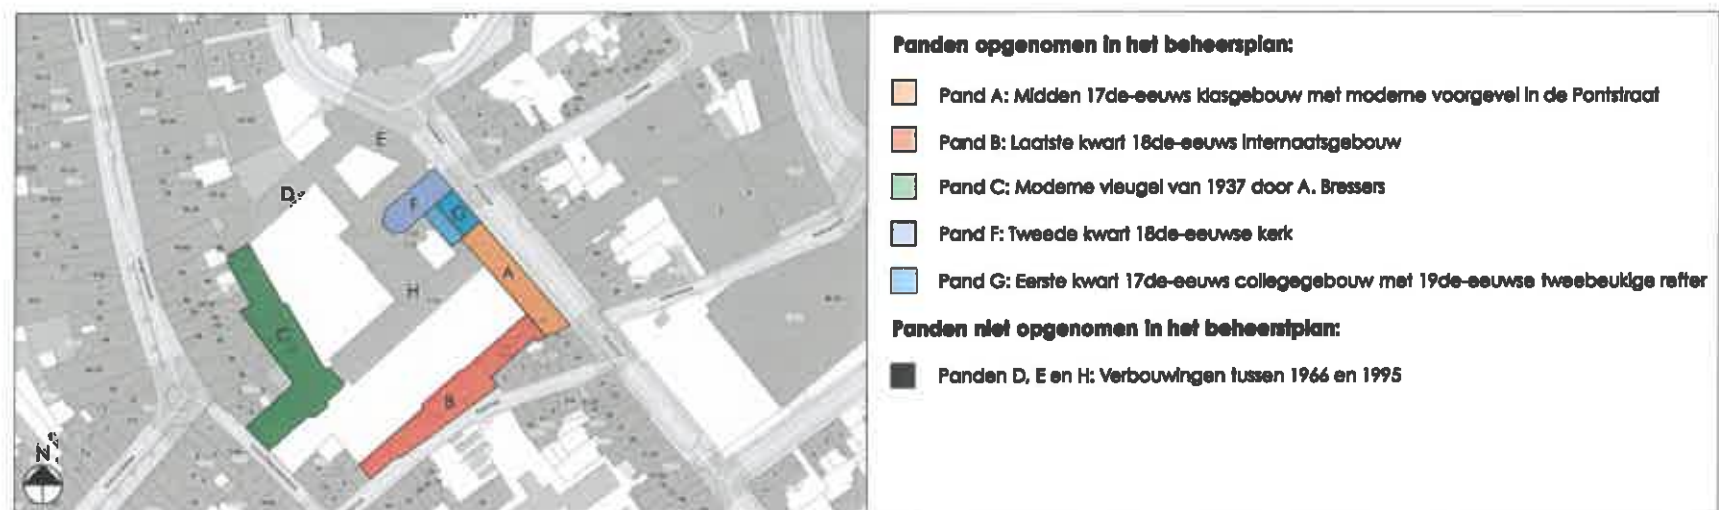

Eerste verdieping Pand B

1/250




architectenbureau VAN SEVEREN bvba
Lodewijk Dostelstraat 30 • 9200 Dendermonde
architect.van.severen@skynet.be • tel. 052 21 32 55
www.architect.vanseveren.be



bvba architect BART UVIN
Boekhoutweg 1 • 9320 Erembodegem
bart.uvin@architect.be • tel. 053 78 77 96
www.architect-uvin.be

Project: Sint-Jozefcollege Aalst
Bouwheer: VZW Ifigo Ignatiaanse scholen
Bouwplaats: Pontstraat 7 • 9300 Aalst
Plan: Beheersplan - Plannen Pand B
Datum: 16 maart 2018

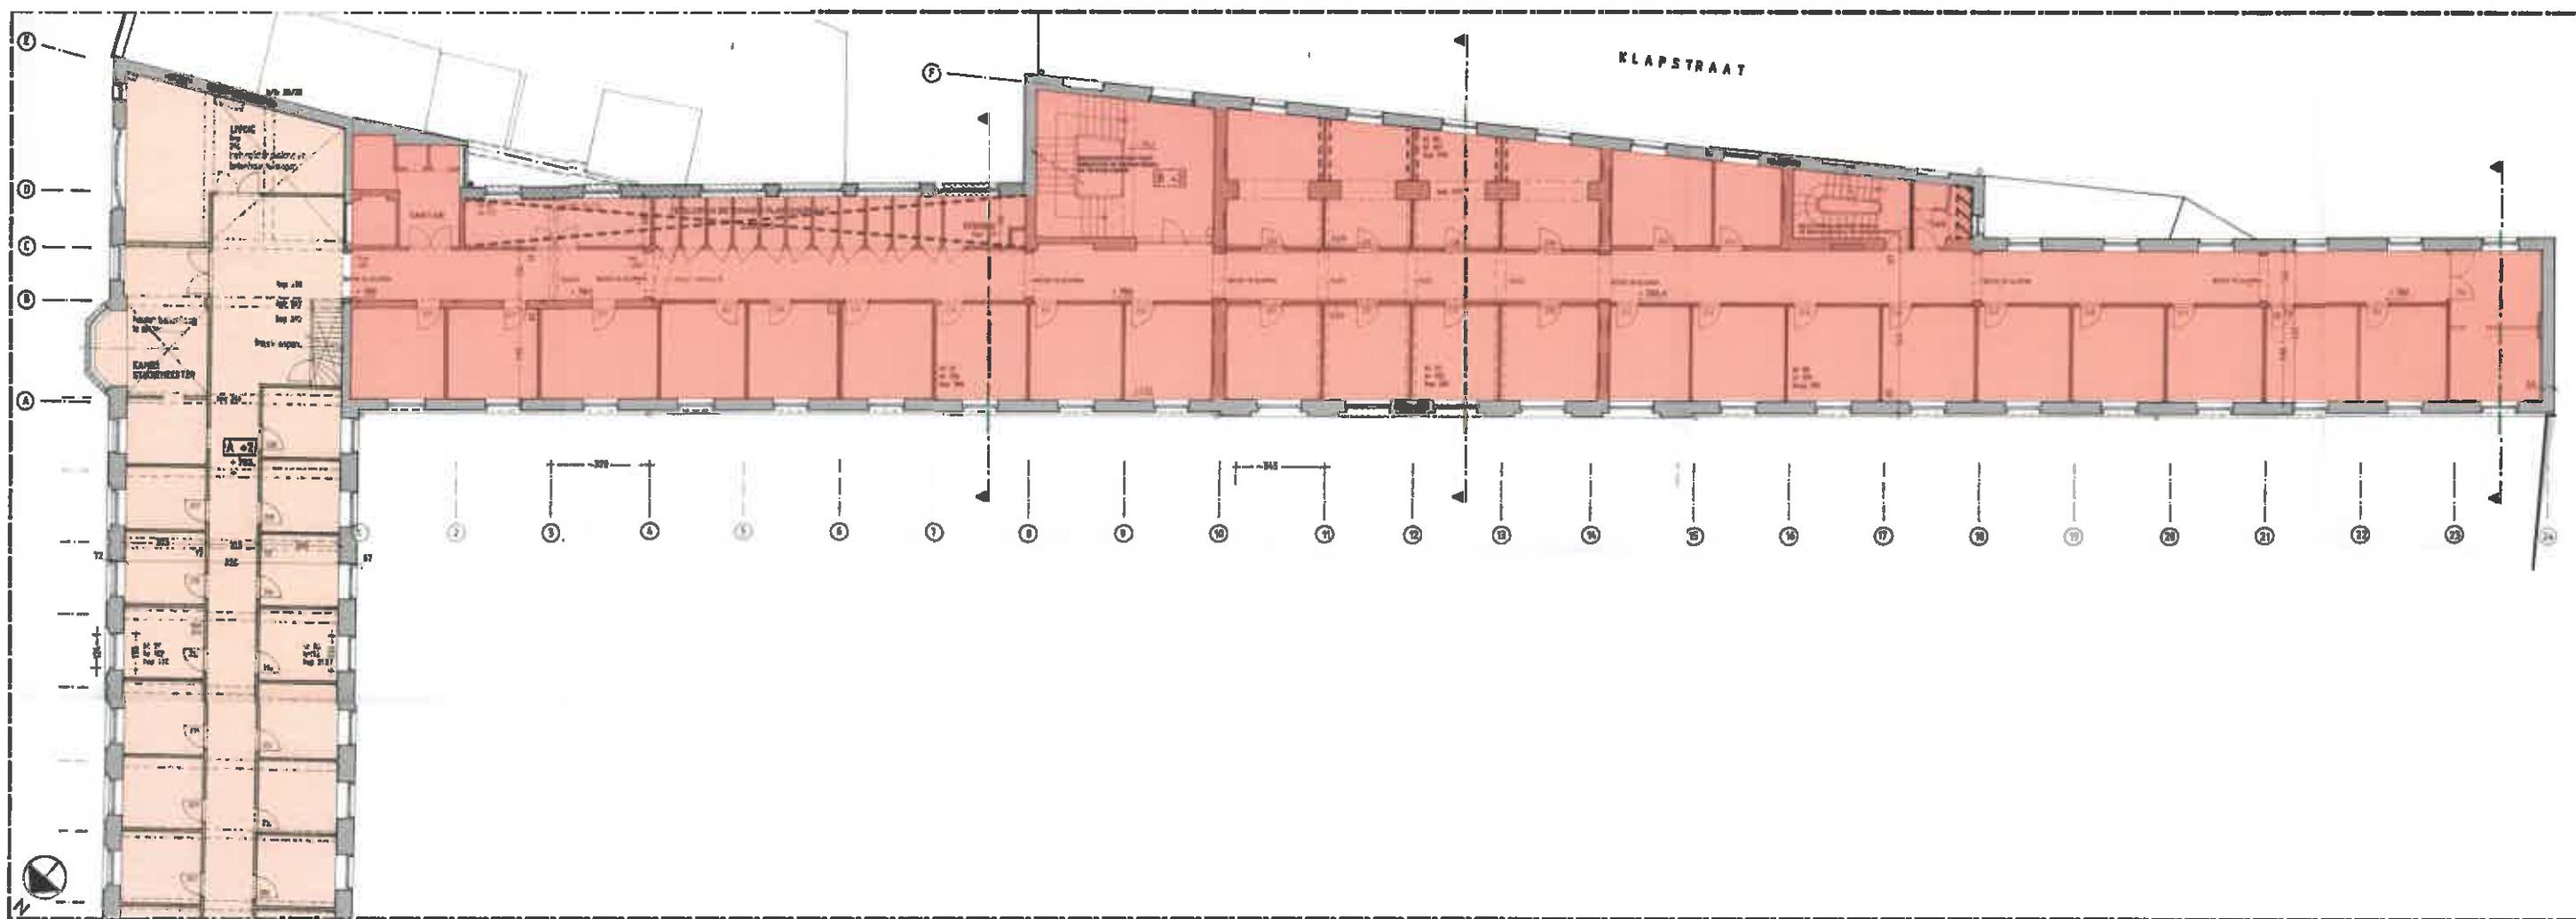

Tweede verdieping Pand B

1/250





architectenbureau VAN SEVEREN bvba
Lodewijk Dosfelstraat 30 • 9200 Dendermonde
architect.van.severen@skynet.be • tel. 052 21 32 55
www.architect.vanseveren.be



bvba architect BART UVIN
Boekhoutweg 1 • 9320 Erembodegem
bart.uvin@architect.be • tel. 053 78 77 96
www.architect-uvn.be

Project: Sint-Jozefcollege Aalst
Bouwheer: VZW Illego Ignatiaanse scholen
Bouwplaats: Pontstraat 7 • 9300 Aalst
Plan: Beheersplan - Plannen Pand B
Datum: 16 maart 2018

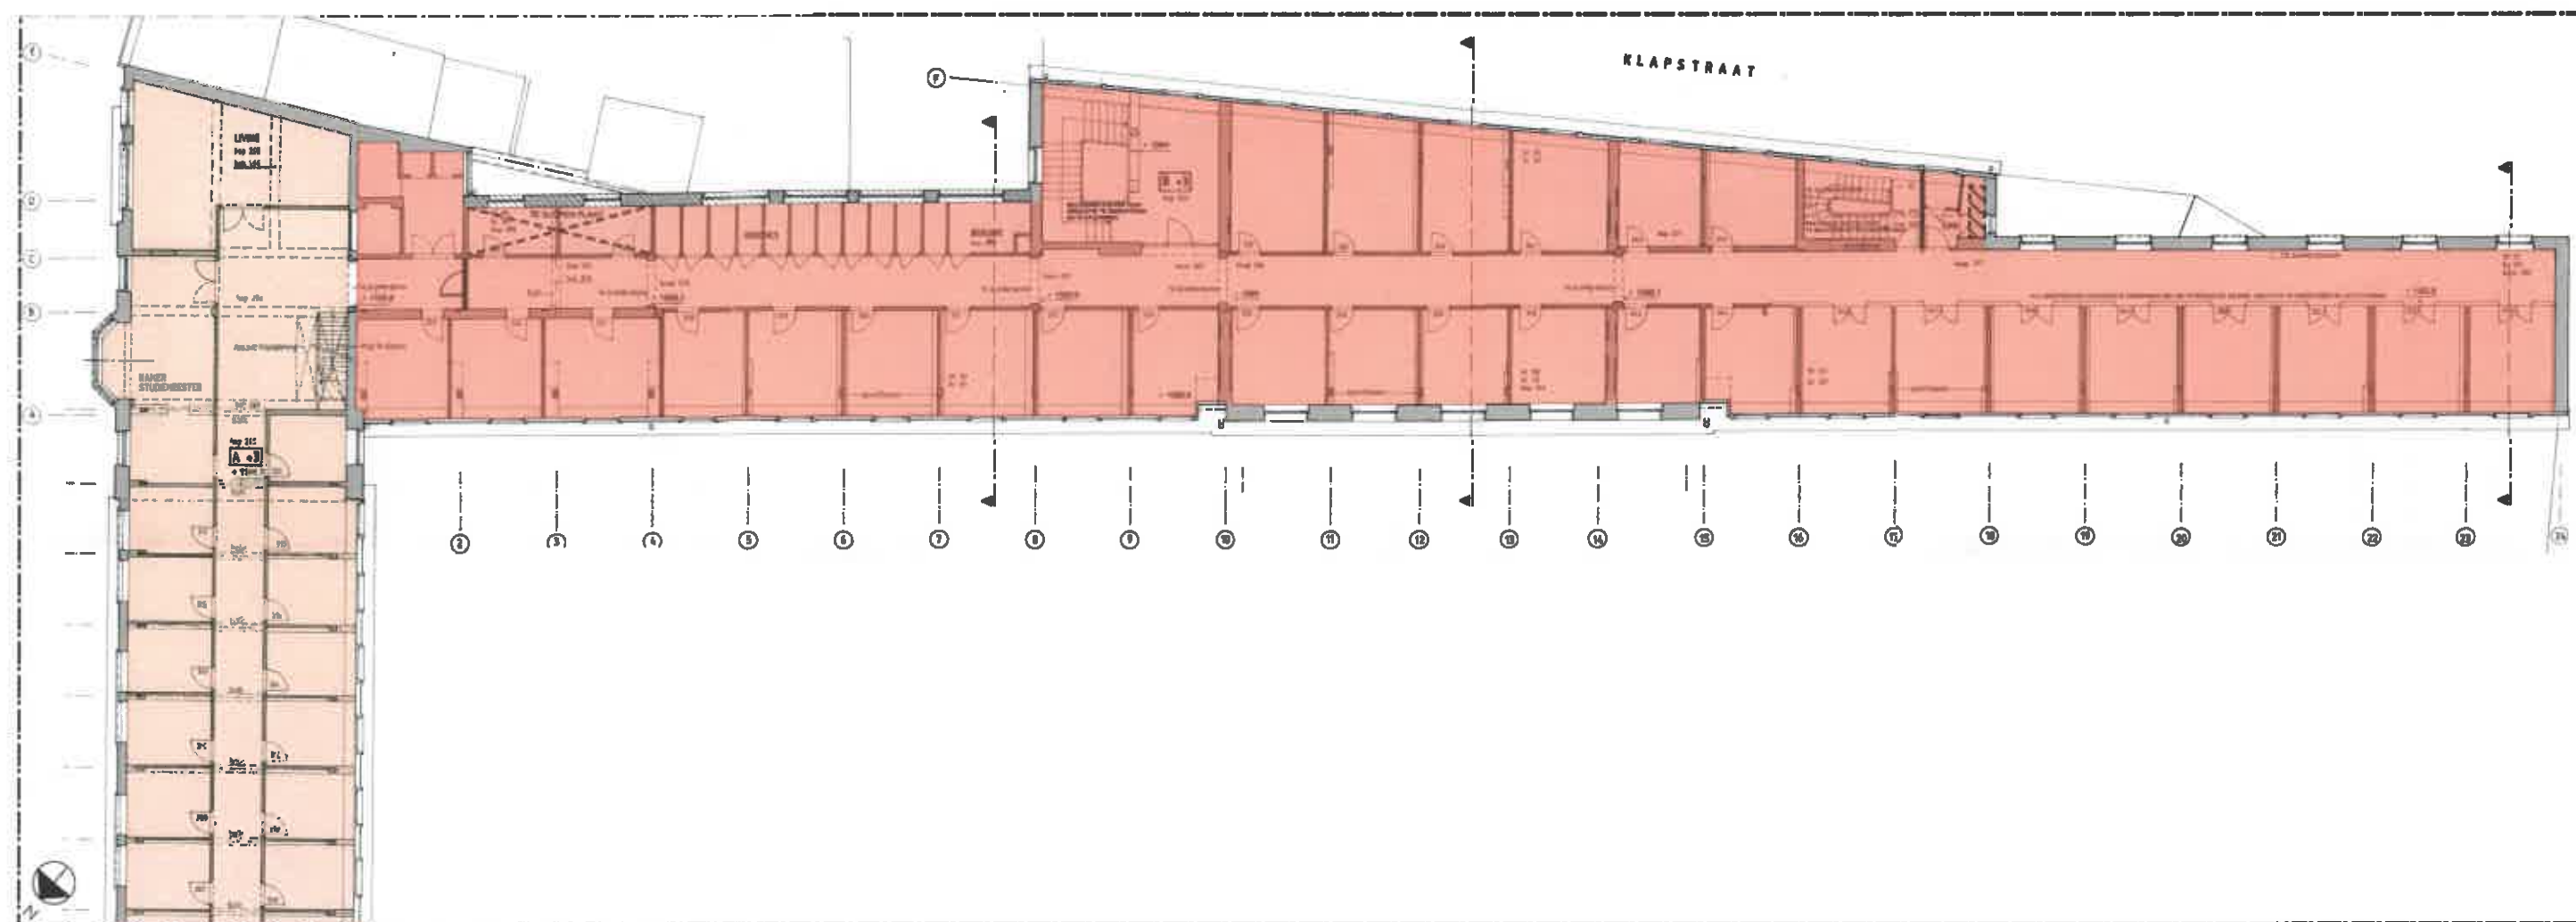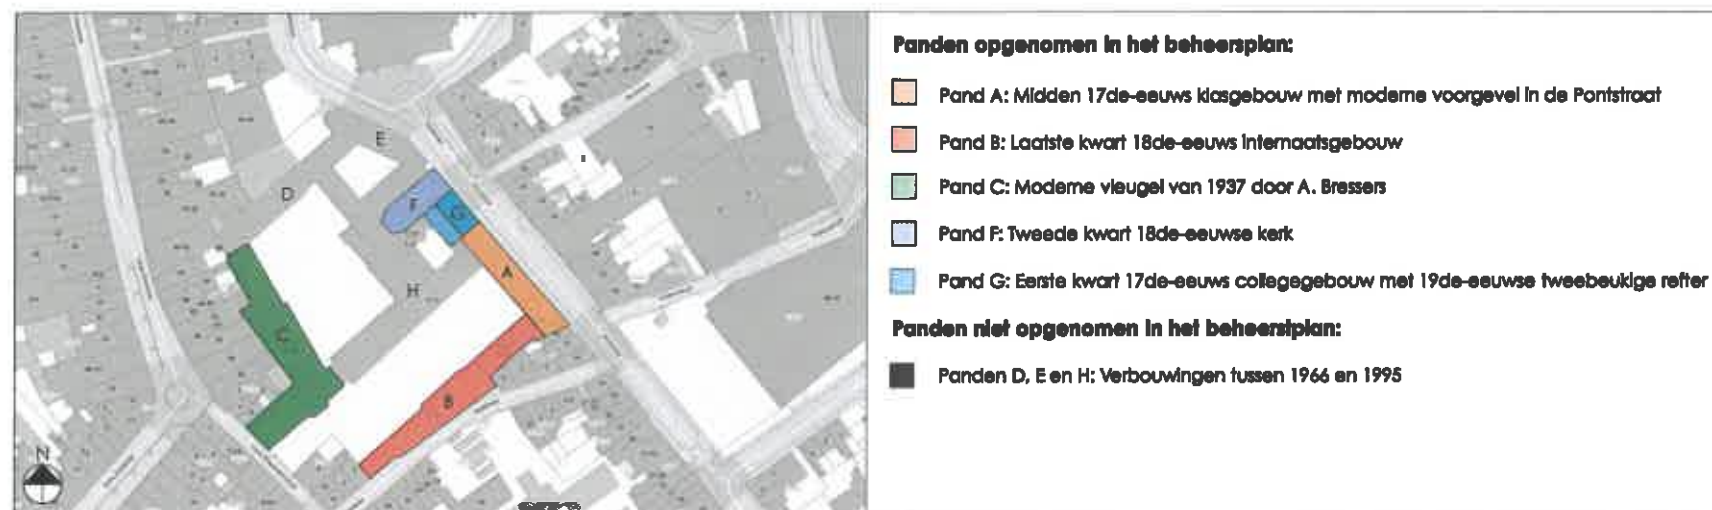

Derde verdieping Pand B

1/250




architectenbureau VAN SEVEREN bvba
Lodewijk Dostelstraat 30 • 9200 Dendermonde
architect.van.severen@skynet.be • tel. 052 21 32 55
www.architect-vanseveren.be



bvba architect BART UVIN
Boekhoutweg 1 • 9320 Erembodegem
bart.uvin@architect.be • tel. 053 78 77 96
www.architect-uvin.be

Project: Sint-Jozefcollege Aalst
Bouwheer: VZW Illego Ignatiaanse scholen
Bouwplaats: Pontstraat 7 • 9300 Aalst
Plan: Beheersplan - Plannen Pand B
Datum: 16 maart 2018

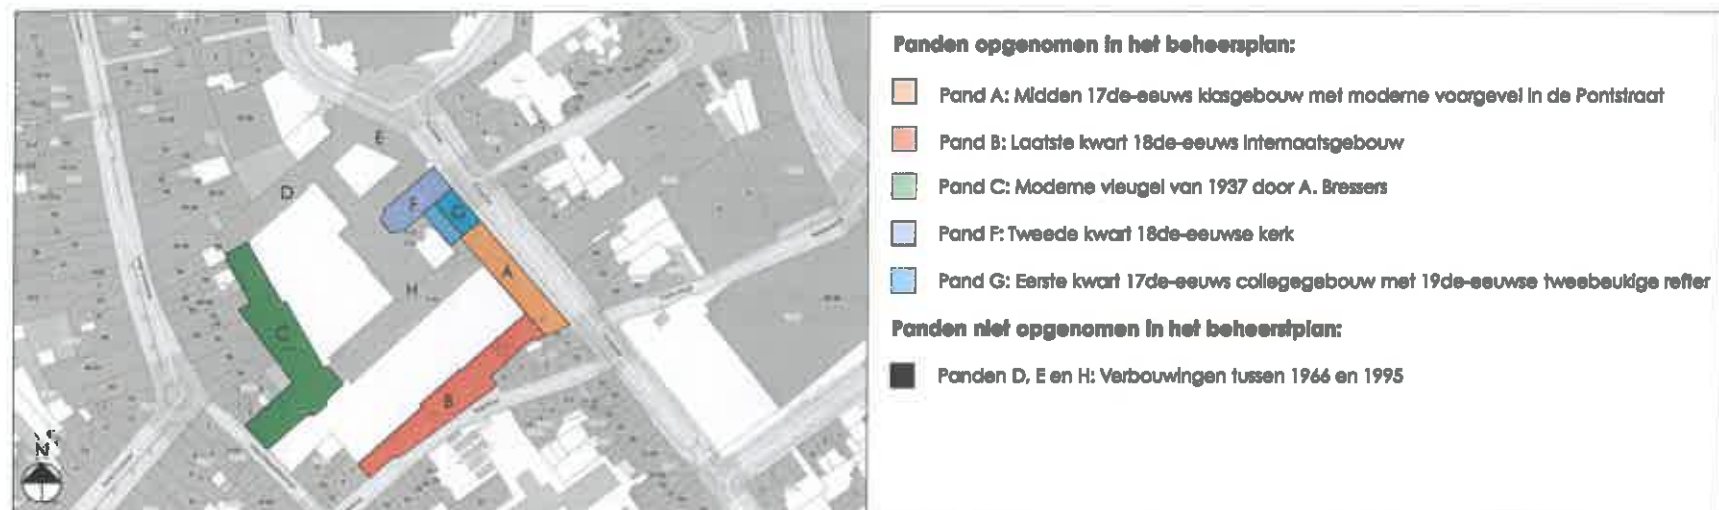

Zolder Pand B

1/250




architectenbureau **VAN SEVEREN** bvba
Lodewijk Dosfelstraat 30 • 9200 Dendermonde
architect.van.severen@skynet.be • tel. 052 21 32 55
www.architect.vanseveren.be




bvba architect **BART UVIN**
Boekhoutweg 1 • 9320 Erembodegem
bart.uvin@architect.be • tel. 053 78 77 96
www.architect-uvn.be

Project: Sint-Jozefcollege Aalst
Bouwheer: VZW Illego Ignatiaanse scholen
Bouwplaats: Pontstraat 7 • 9300 Aalst
Plan: Beheersplan - Plannen Pand B
Datum: 16 maart 2018

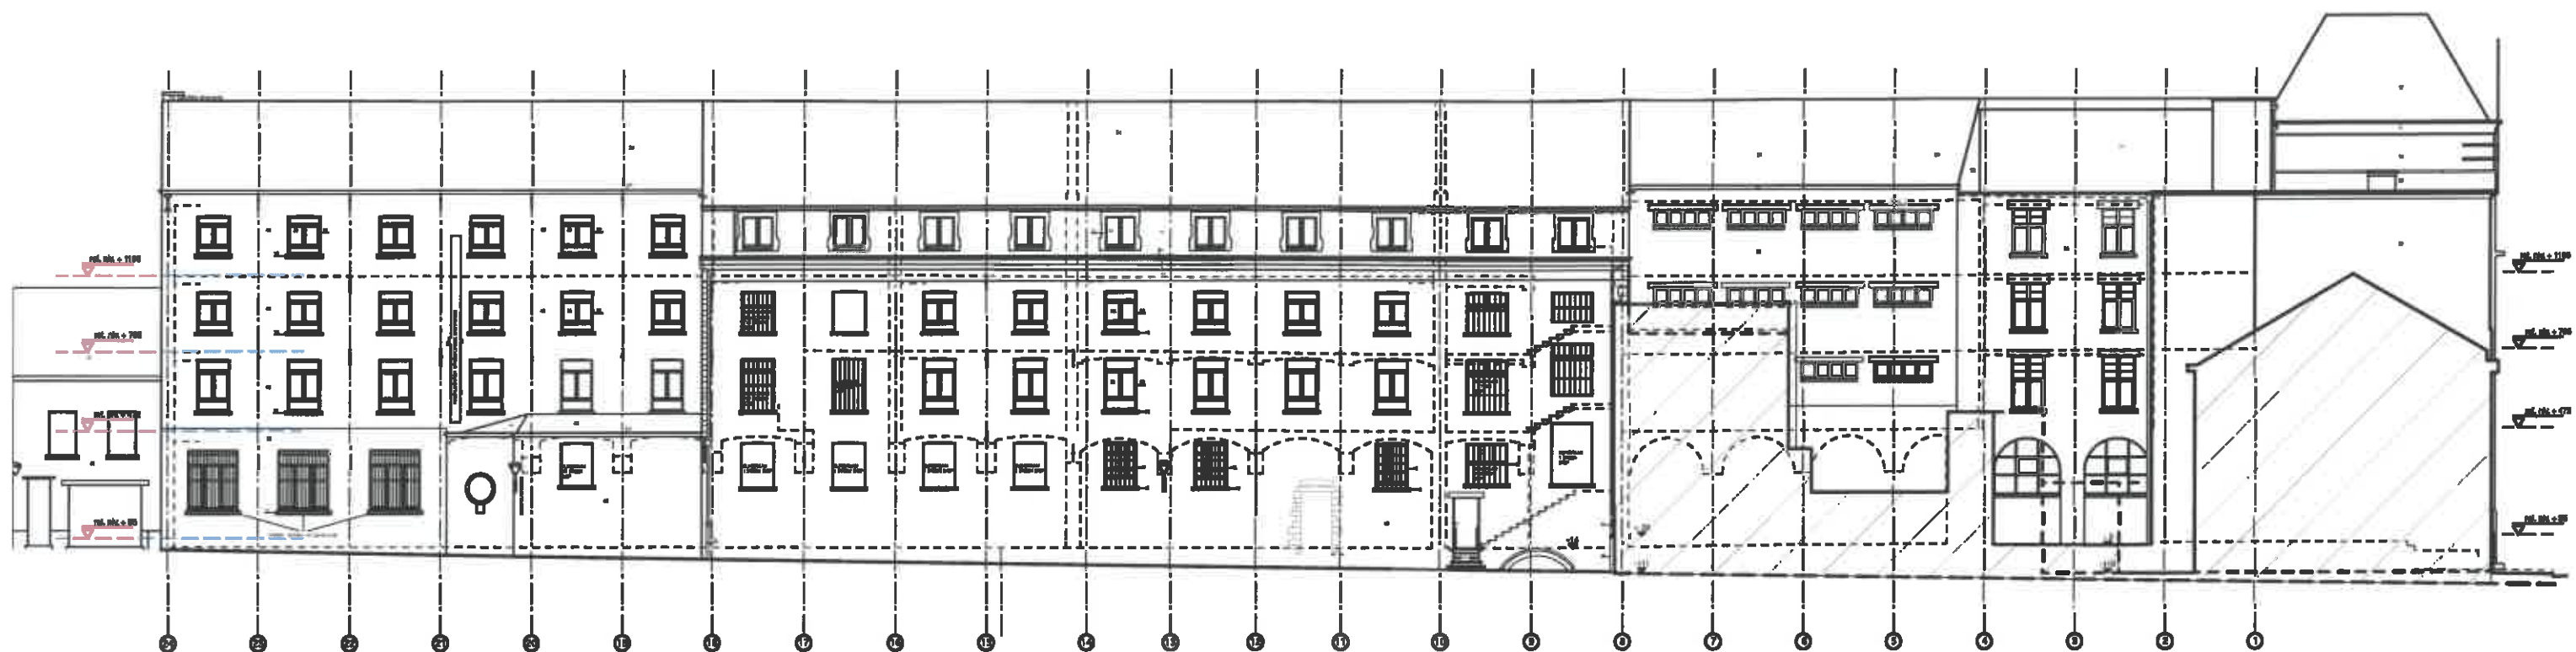

Aanzicht internatgebouw B langs de klapstraat 1/250

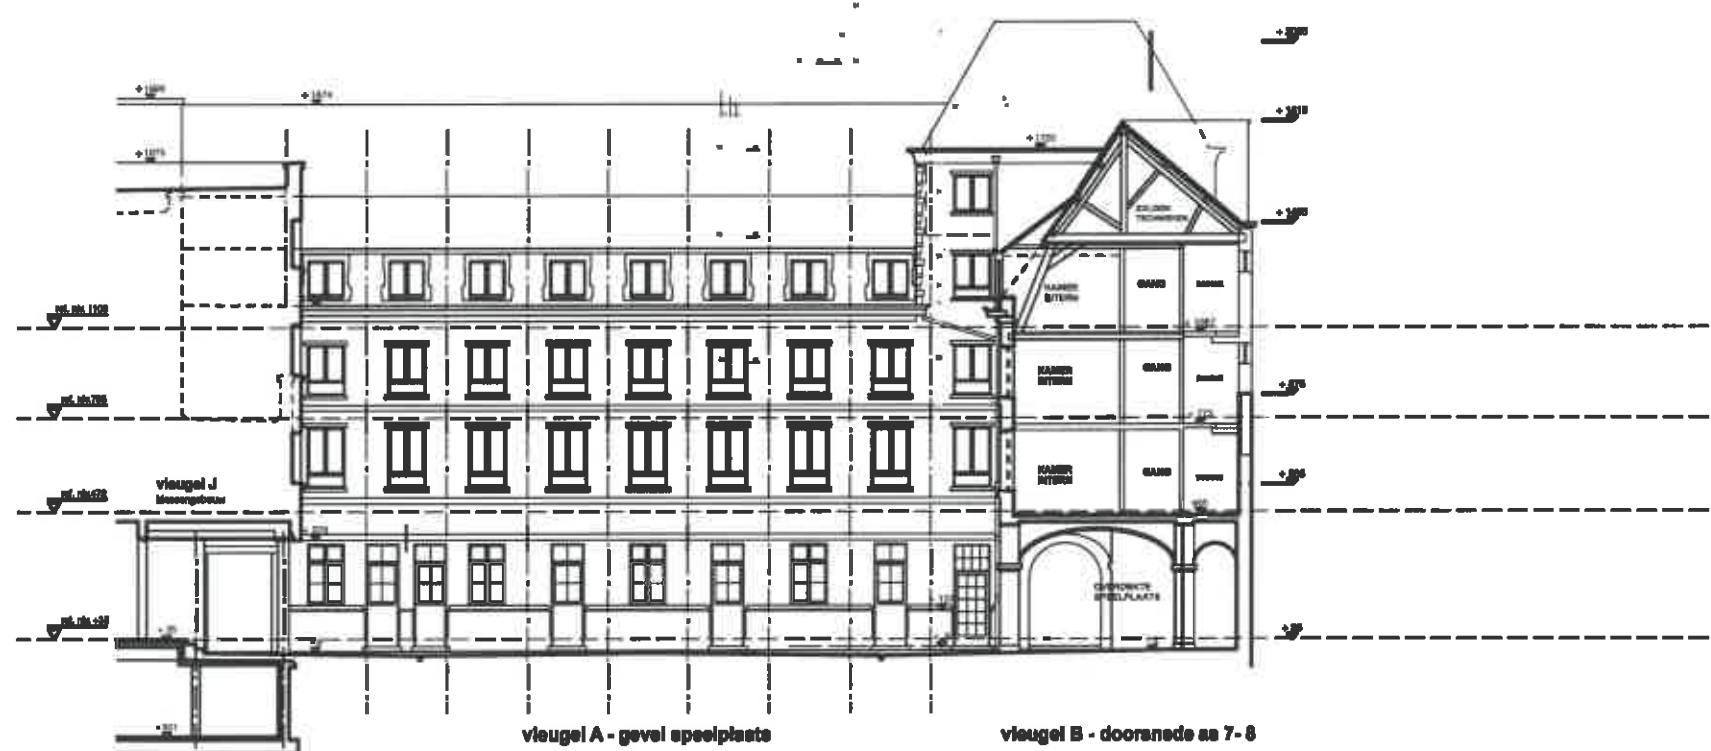

Aanzicht collegegebouw A langs speelplaats en doorsnede internatgebouw B 1/250




architectenbureau VAN SEVEREN bvba
Lodewijk Dosfelstraat 30 • 9200 Dendermonde
architect.van.severen@skynet.be • tel. 052 21 32 55
www.architectenvanseveren.be




bvba architect BART UVIN
Boekhoutweg 1 • 9320 Erembodegem
bart.uvin@architect.be • tel. 053 78 77 96
www.architect-uvini.be

Project: Sint-Jozefcollege Aalst
Bouwheer: VZW Illego Ignatiane scholen
Bouwplaats: Pontstraat 7 • 9300 Aalst
Plan: Beheersplan - Aanzichten Pand A en B
Datum: 16 maart 2018

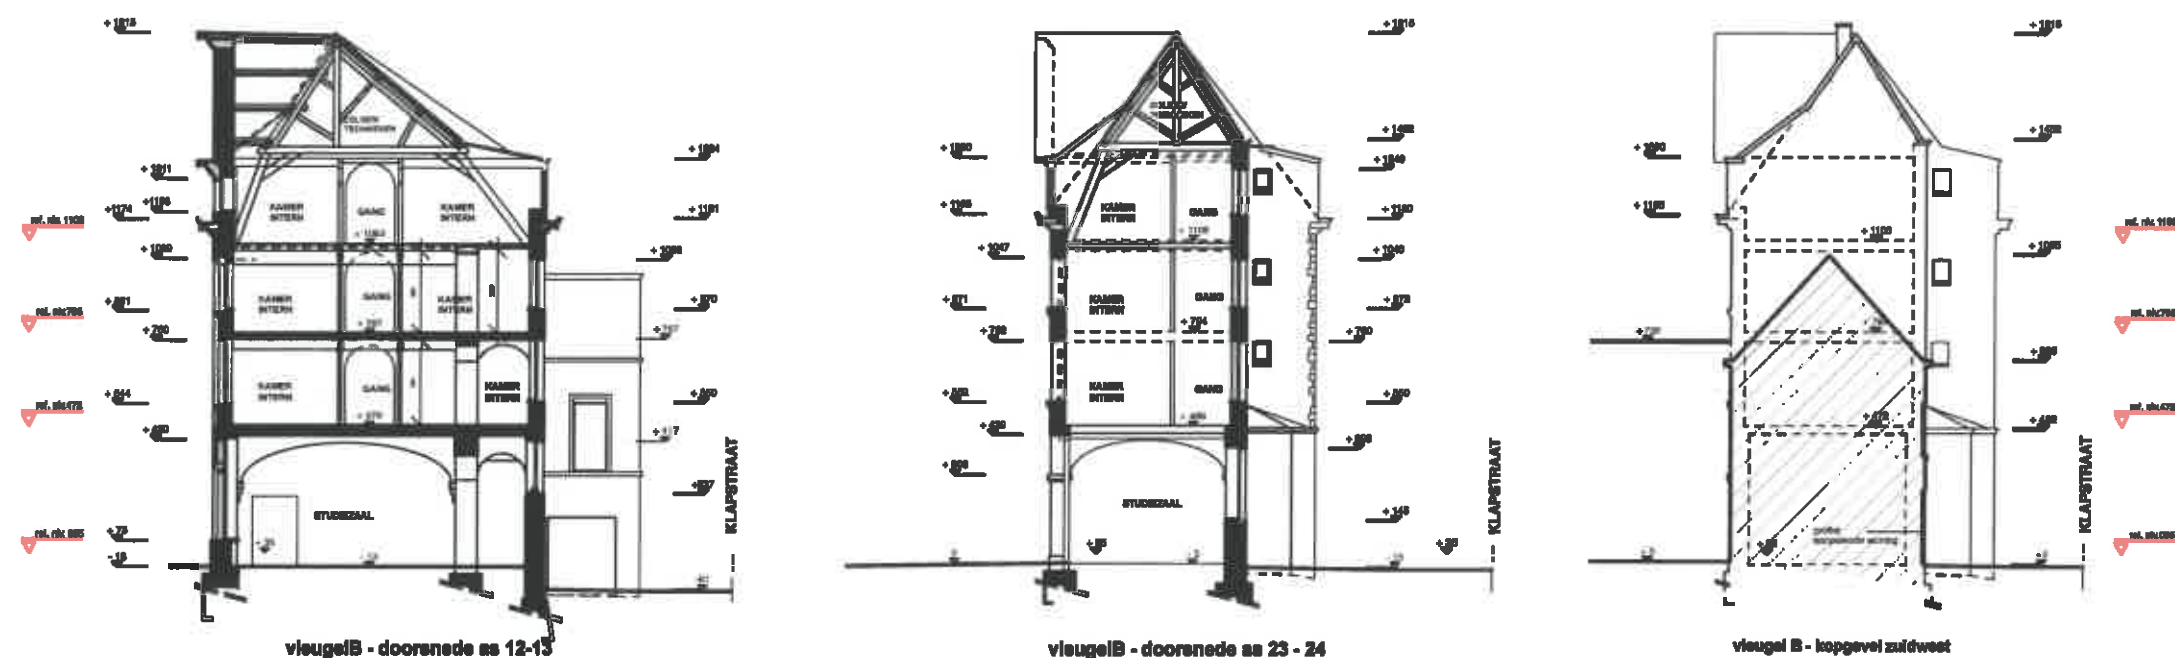

Dwardesnedes internaatsgebouw 1/250

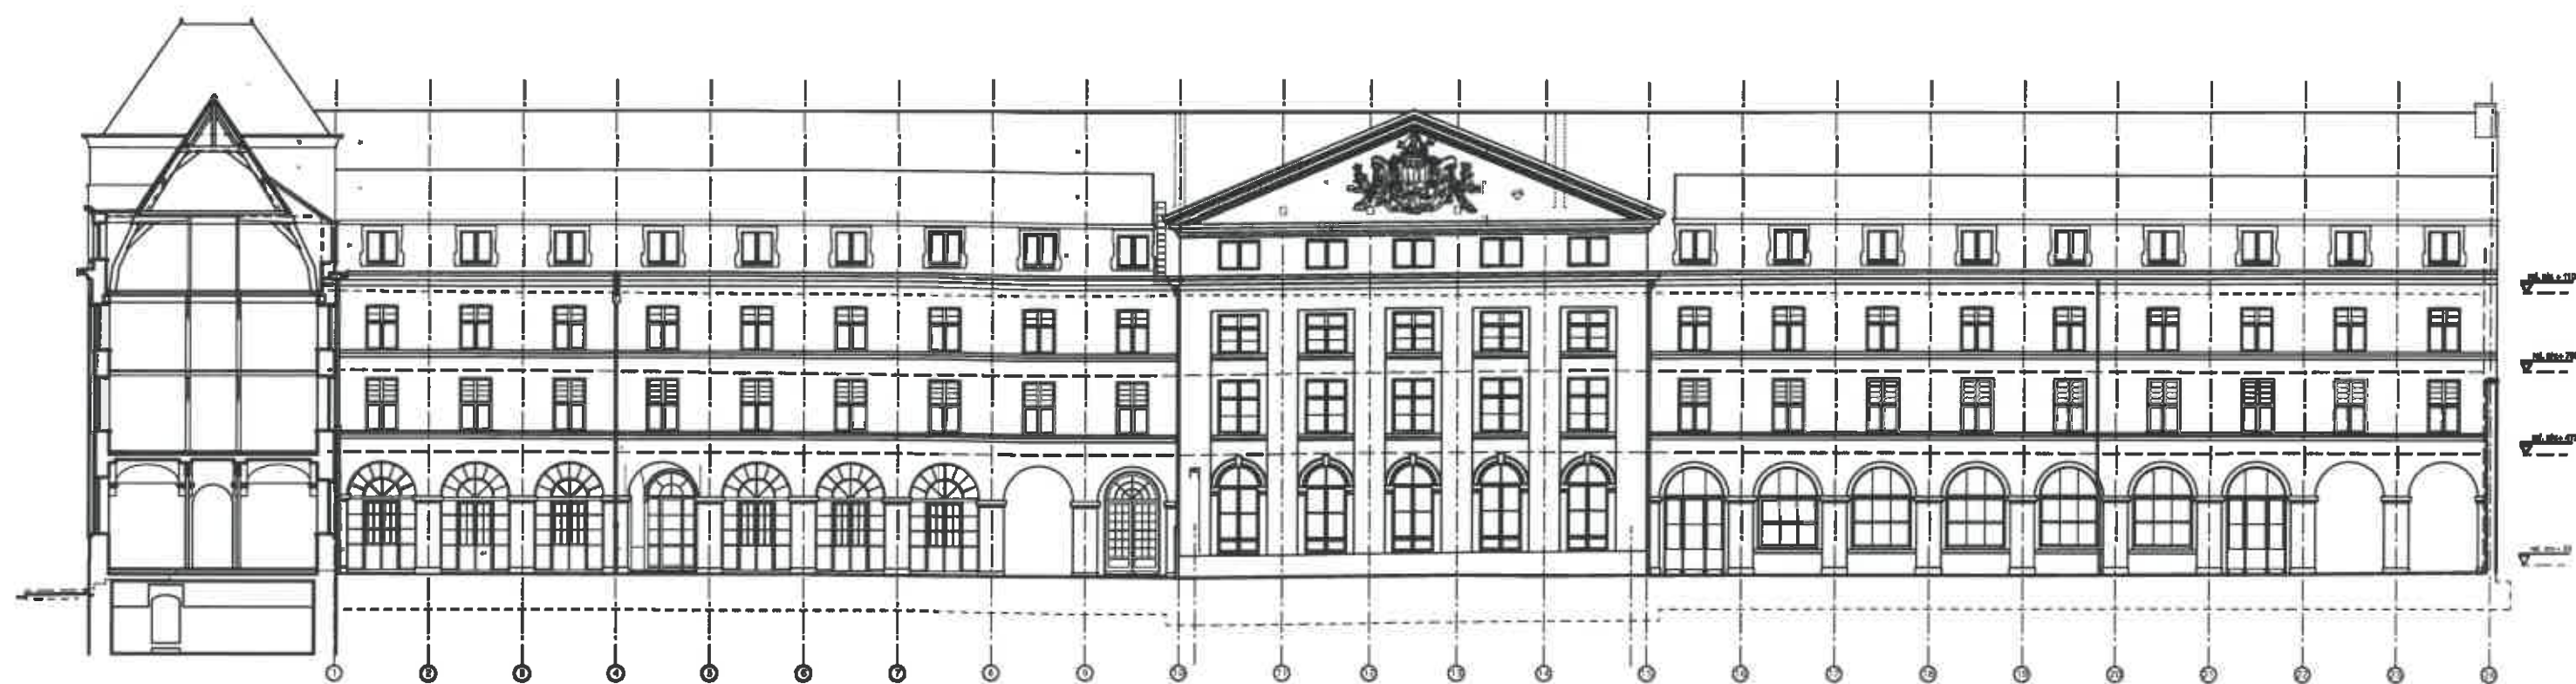

Aanzicht internaatsgebouw langs speelplaats en doorsnede collegegebouw 1/250




architectenbureau VAN SEVEREN bvba
Lodewijk Dosfelstraat 30 • 9200 Dendermonde
architect.van.severen@skynet.be • tel. 052 21 32 55
www.architect-vanseveren.be



bvba architect BART UVIN
Boekhoutweg 1 • 9320 Erembodegem
bart.uvin@architect.be • tel. 053 78 77 96
www.architect-uvin.be

Project: Sint-Jozefcollege Aalst
Bouwheer: VZW Illego Ignatiaanse scholen
Bouwplaats: Pontstraat 7 • 9300 Aalst
Plan: Beheersplan - Aanzicht en snedes Pand A en B
Datum: 16 maart 2018

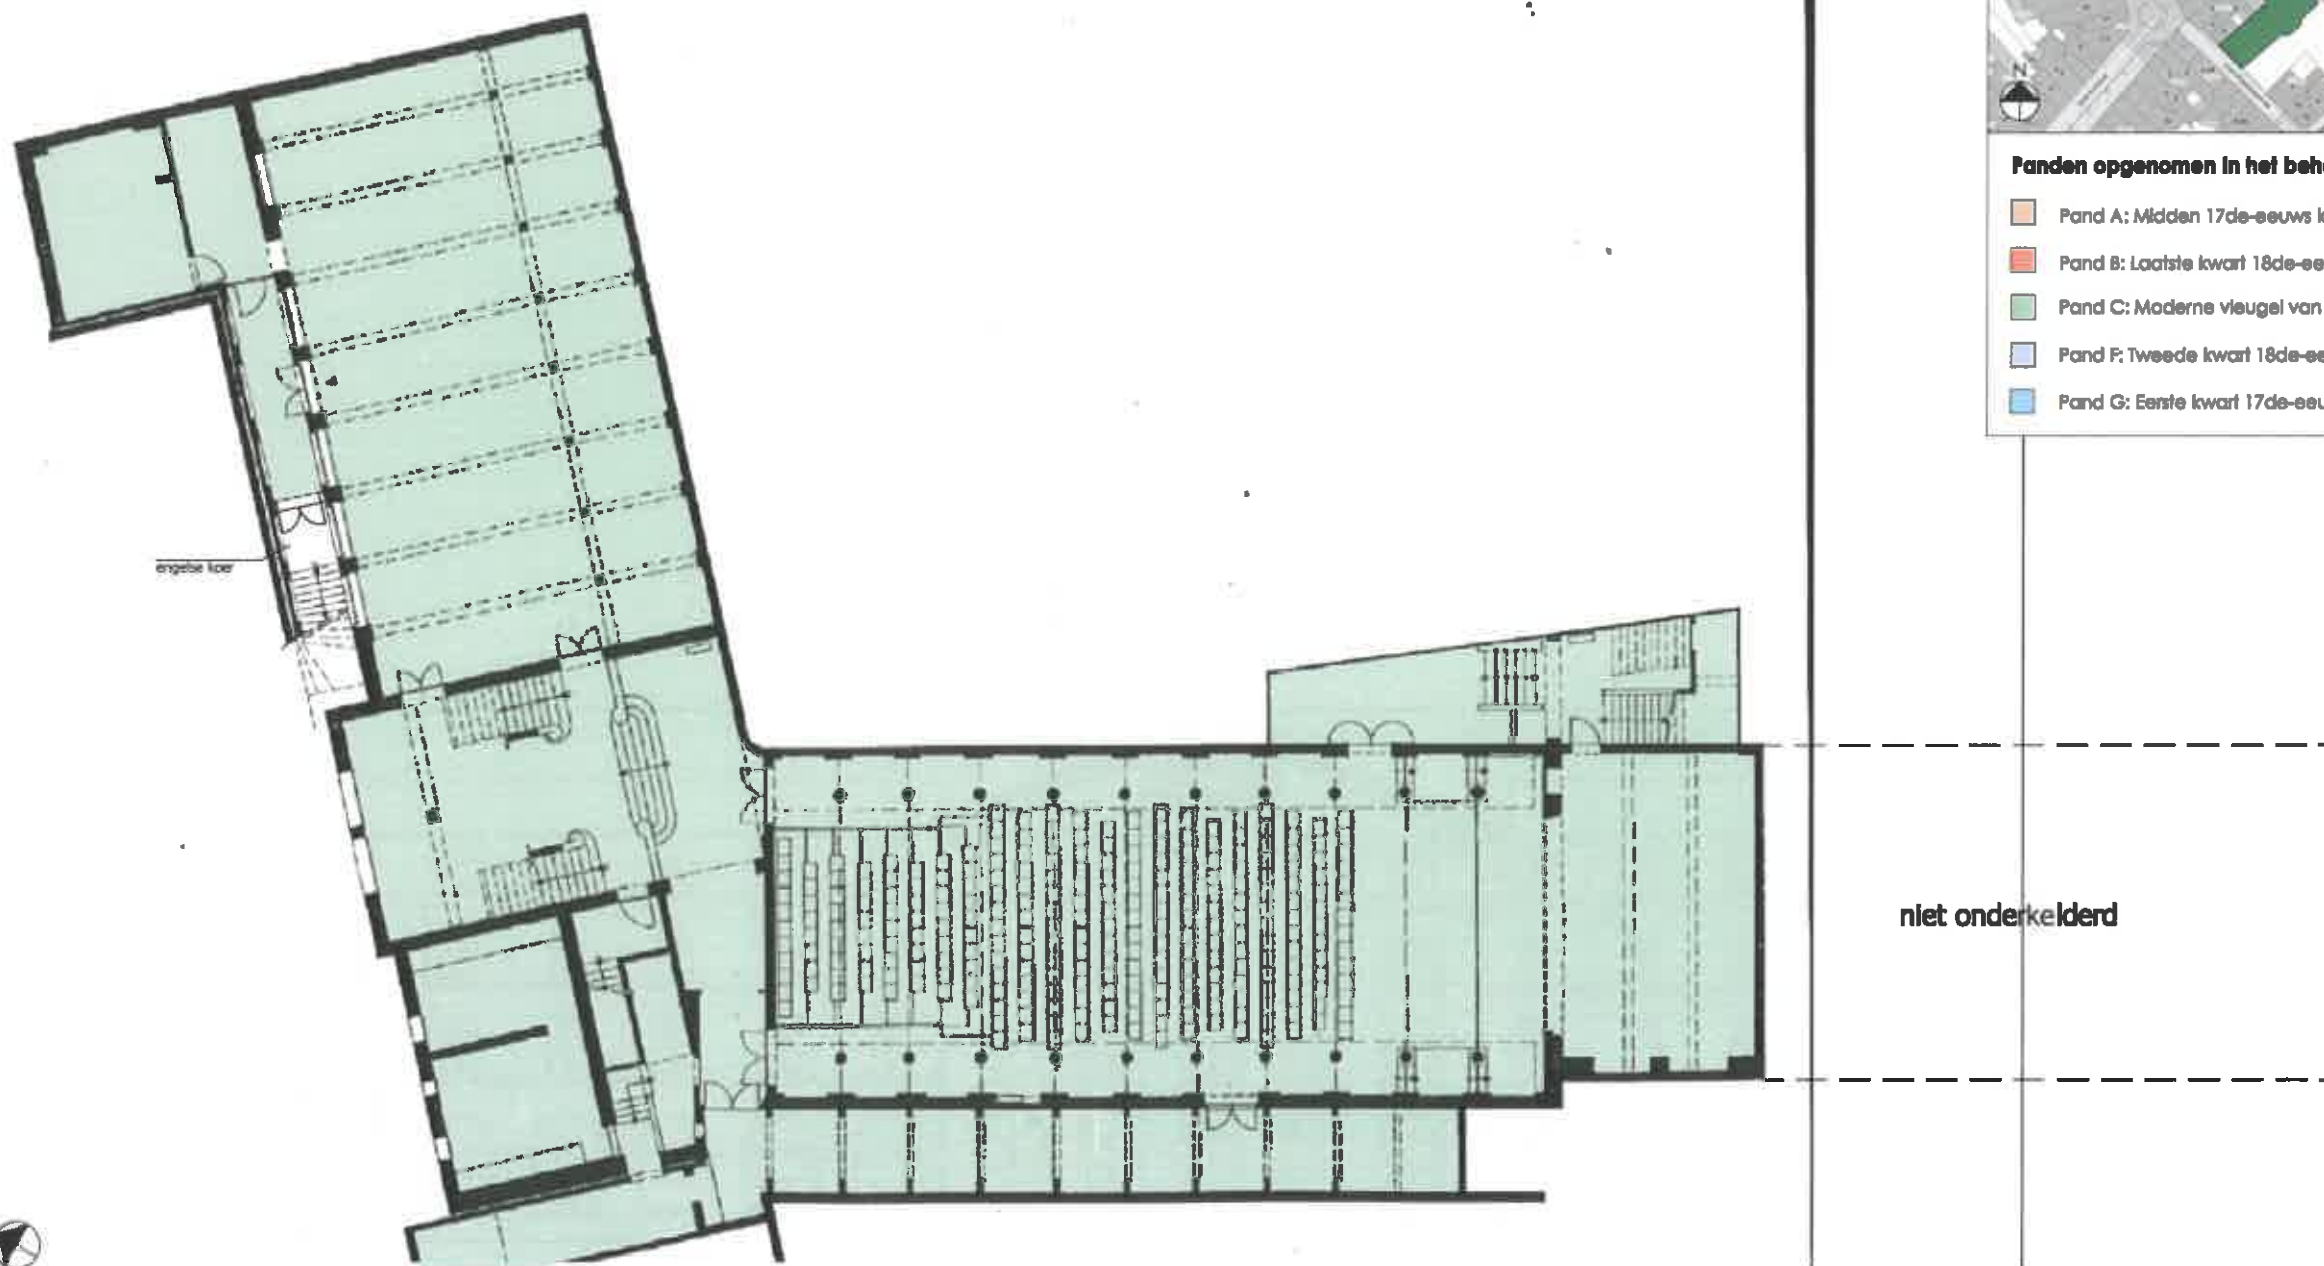

Panden opgenomen in het beheersplan:

- Pand A: Midden 17de-eeuws klasgebouw met moderne voorgevel in de Pontstraat
- Pand B: Laatste kwart 18de-eeuws internaatgebouw
- Pand C: Moderne vleugel van 1937 door A. Bressers
- Pand F: Tweede kwart 18de-eeuwse kerk
- Pand G: Eerste kwart 17de-eeuws collegegebouw met 19de-eeuwse tweebeukige refter

Kelder Pand C

1/250*

(*) Afmetingen plannen kunnen afwijken van de realiteit




architectenbureau VAN SEVEREN bvba
Lodewijk Dosfelstraat 30 • 9200 Dendermonde
architect.van.severen@skynet.be • tel. 052 21 32 55
www.architect-vanseveren.be



bvba architect BART UVIN
Boekhoutweg 1 • 9320 Erembodegem
bart.uvin@architect.be • tel. 053 78 77 96
www.architect-uvin.be

Project: Sint-Josefscollege Aalst
Bouwheer: VZW Imago Ignatiaanse scholen
Bouwplaats: Pontstraat 7 • 9300 Aalst
Plan: Beheersplan - Plannen Pand C
Datum: 16 maart 2018

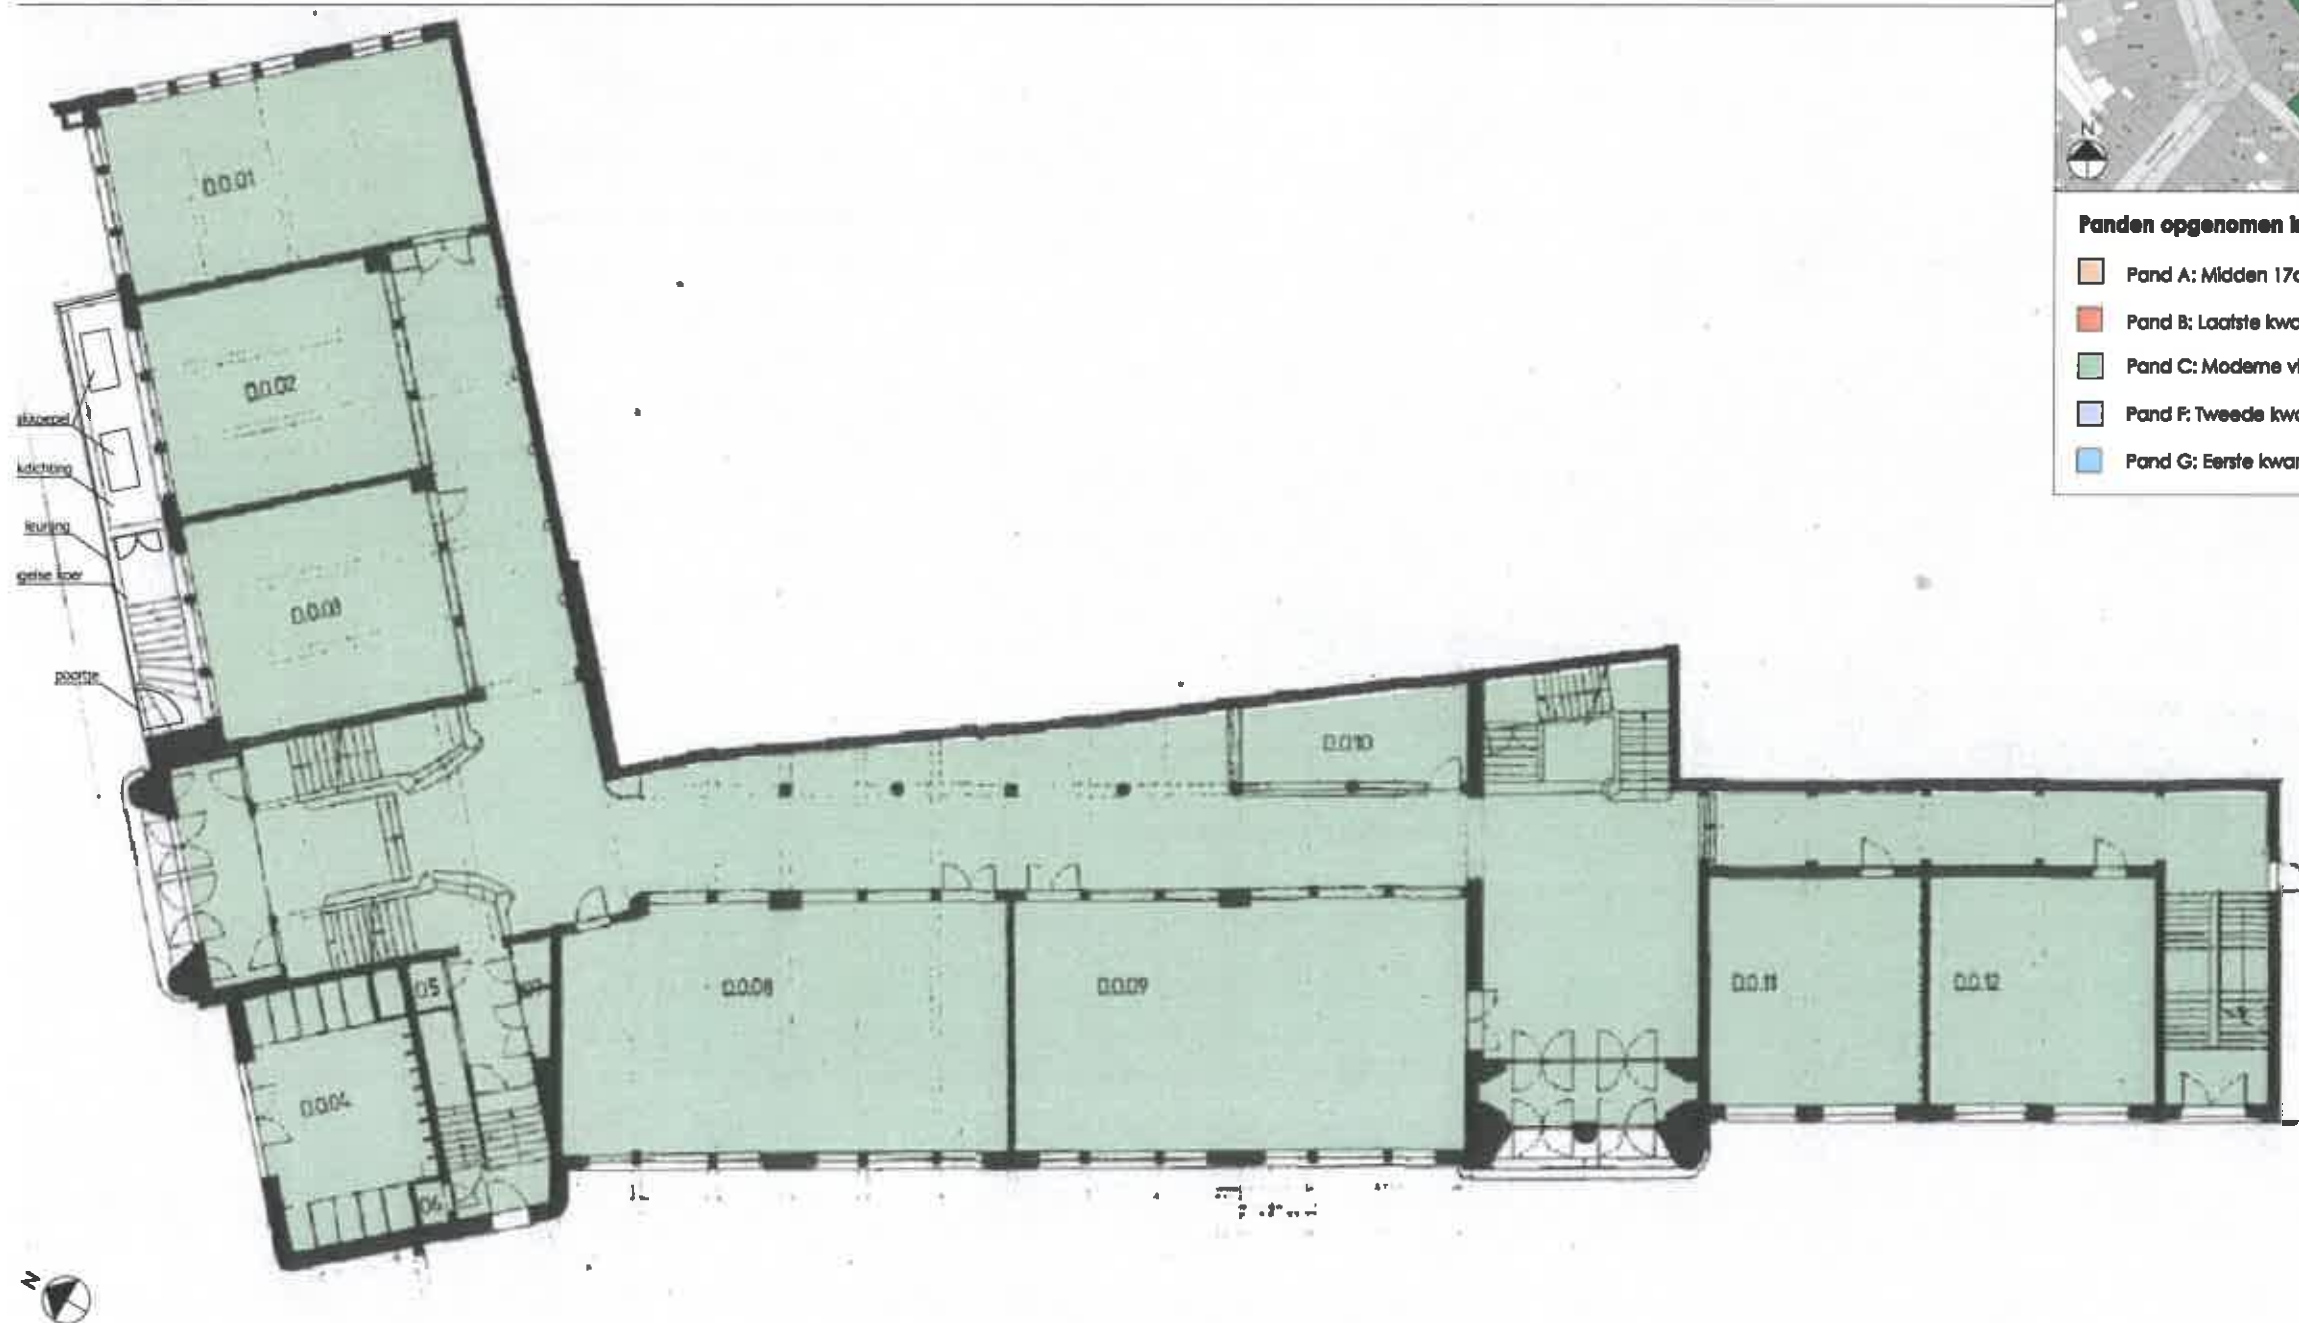

Panden opgenomen in het beheersplan:

- Pand A: Midden 17de-eeuws klasgebouw met moderne voorgevel in de Pontstraat
- Pand B: Laatste kwart 18de-eeuws internaatgebouw
- Pand C: Moderne vleugel van 1937 door A. Bressers
- Pand F: Tweede kwart 18de-eeuwse kerk
- Pand G: Eerste kwart 17de-eeuws collegegebouw met 19de-eeuwse tweebeukige refector

Gelijkvloers Pand C

1/250*

(*) Afmetingen plannen kunnen afwijken van de realiteit




architectenbureau VAN SEVEREN bvba
Lodewijk Dosfelstraat 30 • 9200 Dendermonde
architect.van.severen@skynet.be • tel. 052 21 32 55
www.architecti-vanseveren.be



bvba architect BART UVIN
Boekhoutweg 1 • 9320 Erembodegem
bart.uvin@architect.be • tel. 053 78 77 96
www.architect-uvn.be

Project: Sint-Josefscollege Aalst
Bouwheer: VZW Illego Ignatiaanse scholen
Bouwplaats: Pontstraat 7 • 9300 Aalst
Plan: Beheersplan - Plannen Pand C
Datum: 16 maart 2018

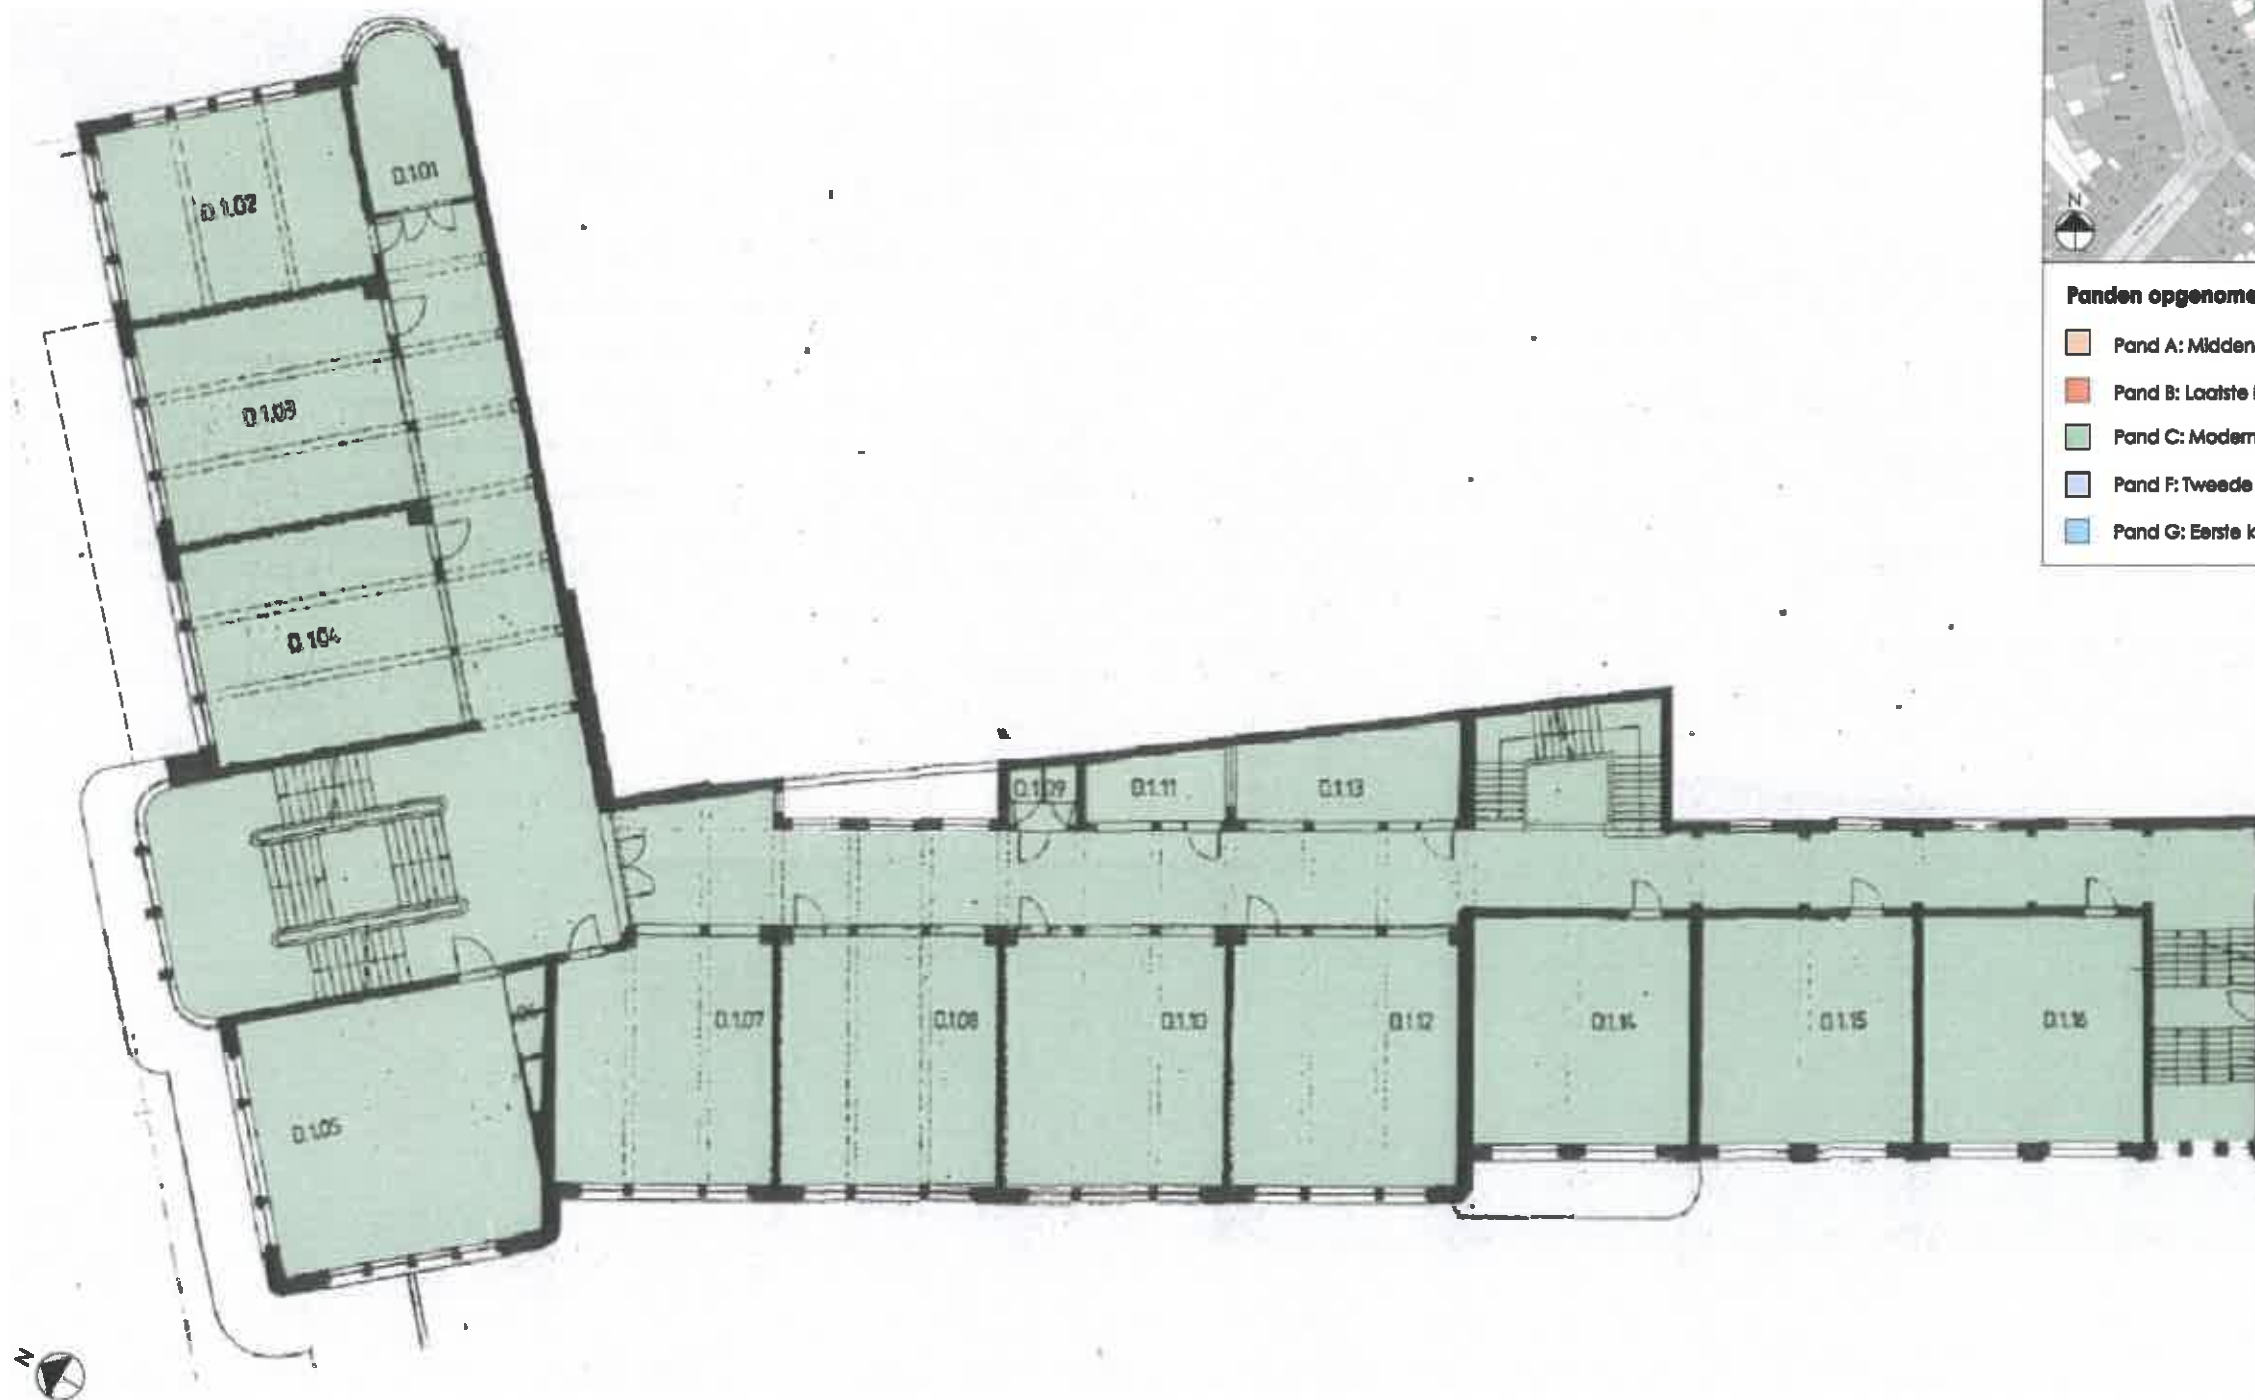

Panden opgenomen in het beheersplan:

- Pand A: Midden 17de-eeuws klasgebouw met moderne voorgevel in de Pontstraat
- Pand B: Laatste kwart 18de-eeuws Internaatgebouw
- Pand C: Moderne vleugel van 1937 door A. Bressers
- Pand F: Tweede kwart 18de-eeuwse kerk
- Pand G: Eerste kwart 17de-eeuws collegegebouw met 19de-eeuwse tweebeutige refect


Eerste verdieping Pand C

1/250*

(*) Afmetingen plannen kunnen afwijken van de realiteit




architectenbureau VAN SEVEREN bvba
Lodewijk Dosfelstraat 30 • 9200 Dendermonde
architect.van.severen@skynet.be • tel. 052 21 32 55
www.architect-van-severen.be

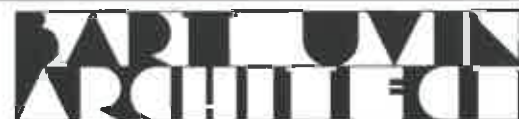

bvba architect BART UVIN
Boekhoutweg 1 • 9320 Erembodegem
bart.uvin@architect.be • tel. 053 78 77 96
www.architect-uvini.be

Project: Sint-Josefscollege Aalst
Bouwheer: VZW Inigo Ignatiaanse scholen
Bouwplaats: Pontstraat 7 • 9300 Aalst
Plan: Beheersplan - Plannen Pand C
Datum: 16 maart 2018

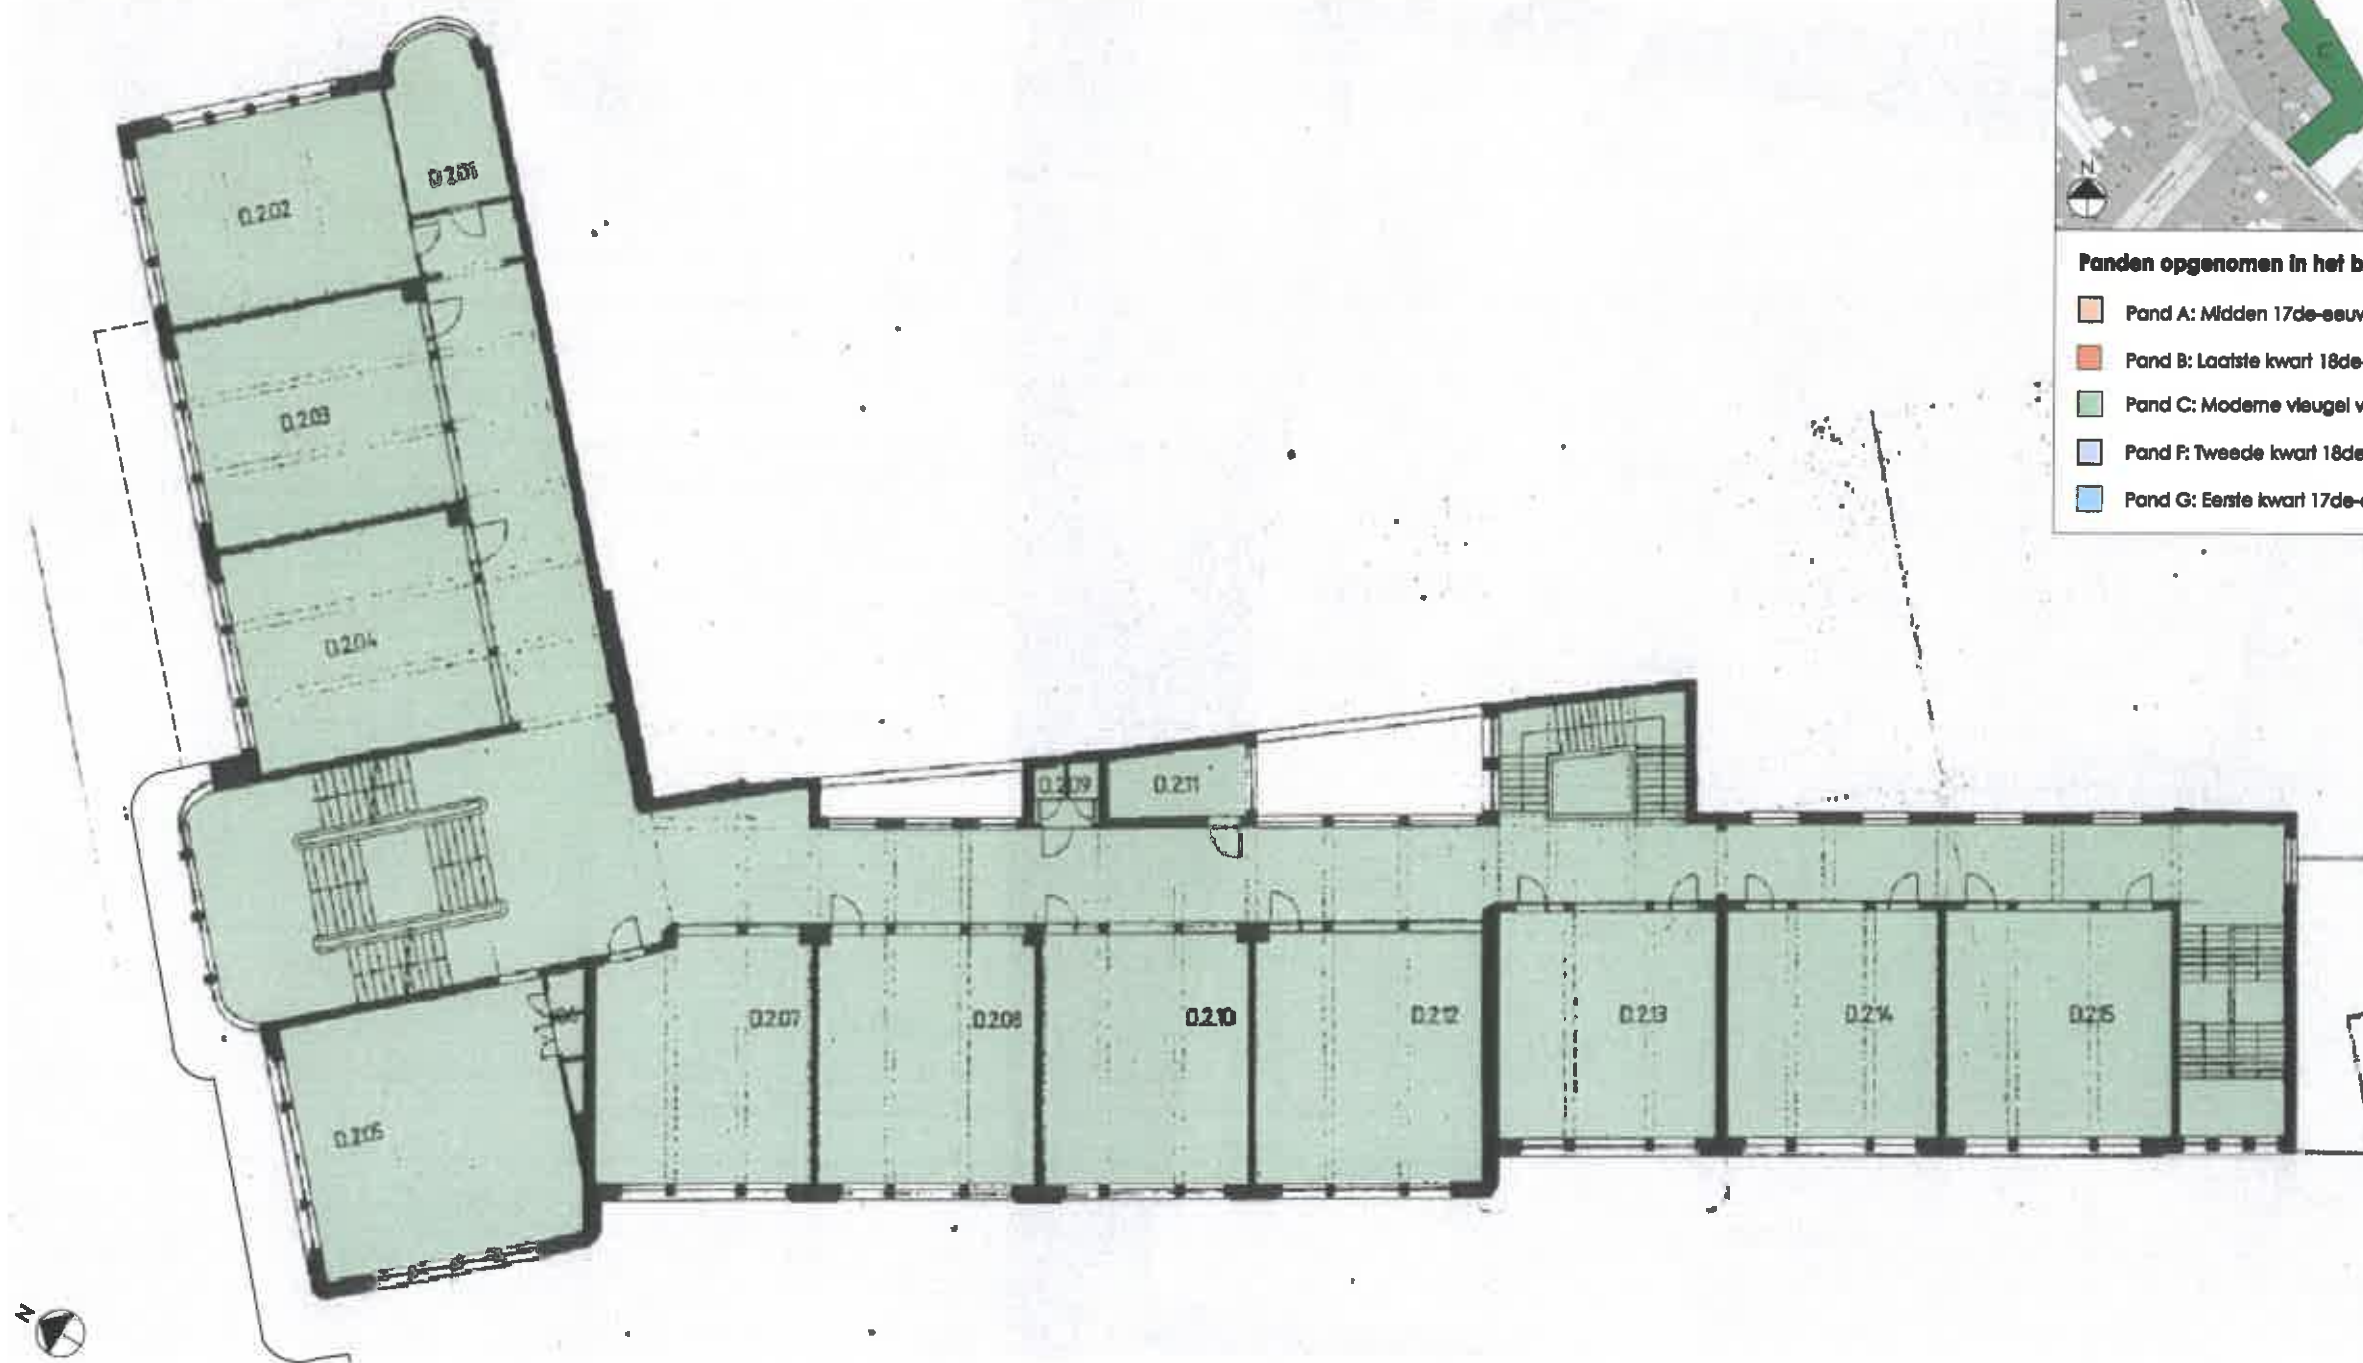

Panden opgenomen in het beheersplan:

- Pand A: Midden 17de-eeuws klasgebouw met moderne voorgevel in de Pontstraat
- Pand B: Laatste kwart 18de-eeuws internaatgebouw
- Pand C: Moderne vleugel van 1937 door A. Bressers
- Pand F: Tweede kwart 18de-eeuwse kerk
- Pand G: Eerste kwart 17de-eeuws collegegebouw met 19de-eeuwse tweebeukige refter

Tweede verdieping Pand C

(*) Afmetingen plannen kunnen afwijken van de realiteit

1/250*




architectenbureau VAN SEVEREN bvba
Lodewijk Dosfelstraat 30 • 9200 Dendermonde
architect.van.severen@skynet.be • tel. 052 21 32 55
www.architect.vanseveren.be




bvba architect BART UVIN
Boekhoutweg 1 • 9320 Erembodegem
bart.uvin@architect.be • tel. 053 78 77 96
www.architect-uvn.be

Project: Sint-Josefscollege Aalst
Bouwhaar: VZW Illego Ignatiaanse scholen
Bouwplaats: Pontstraat 7 • 9300 Aalst
Plan: Beheersplan - Plannen Pand C
Datum: 16 maart 2018

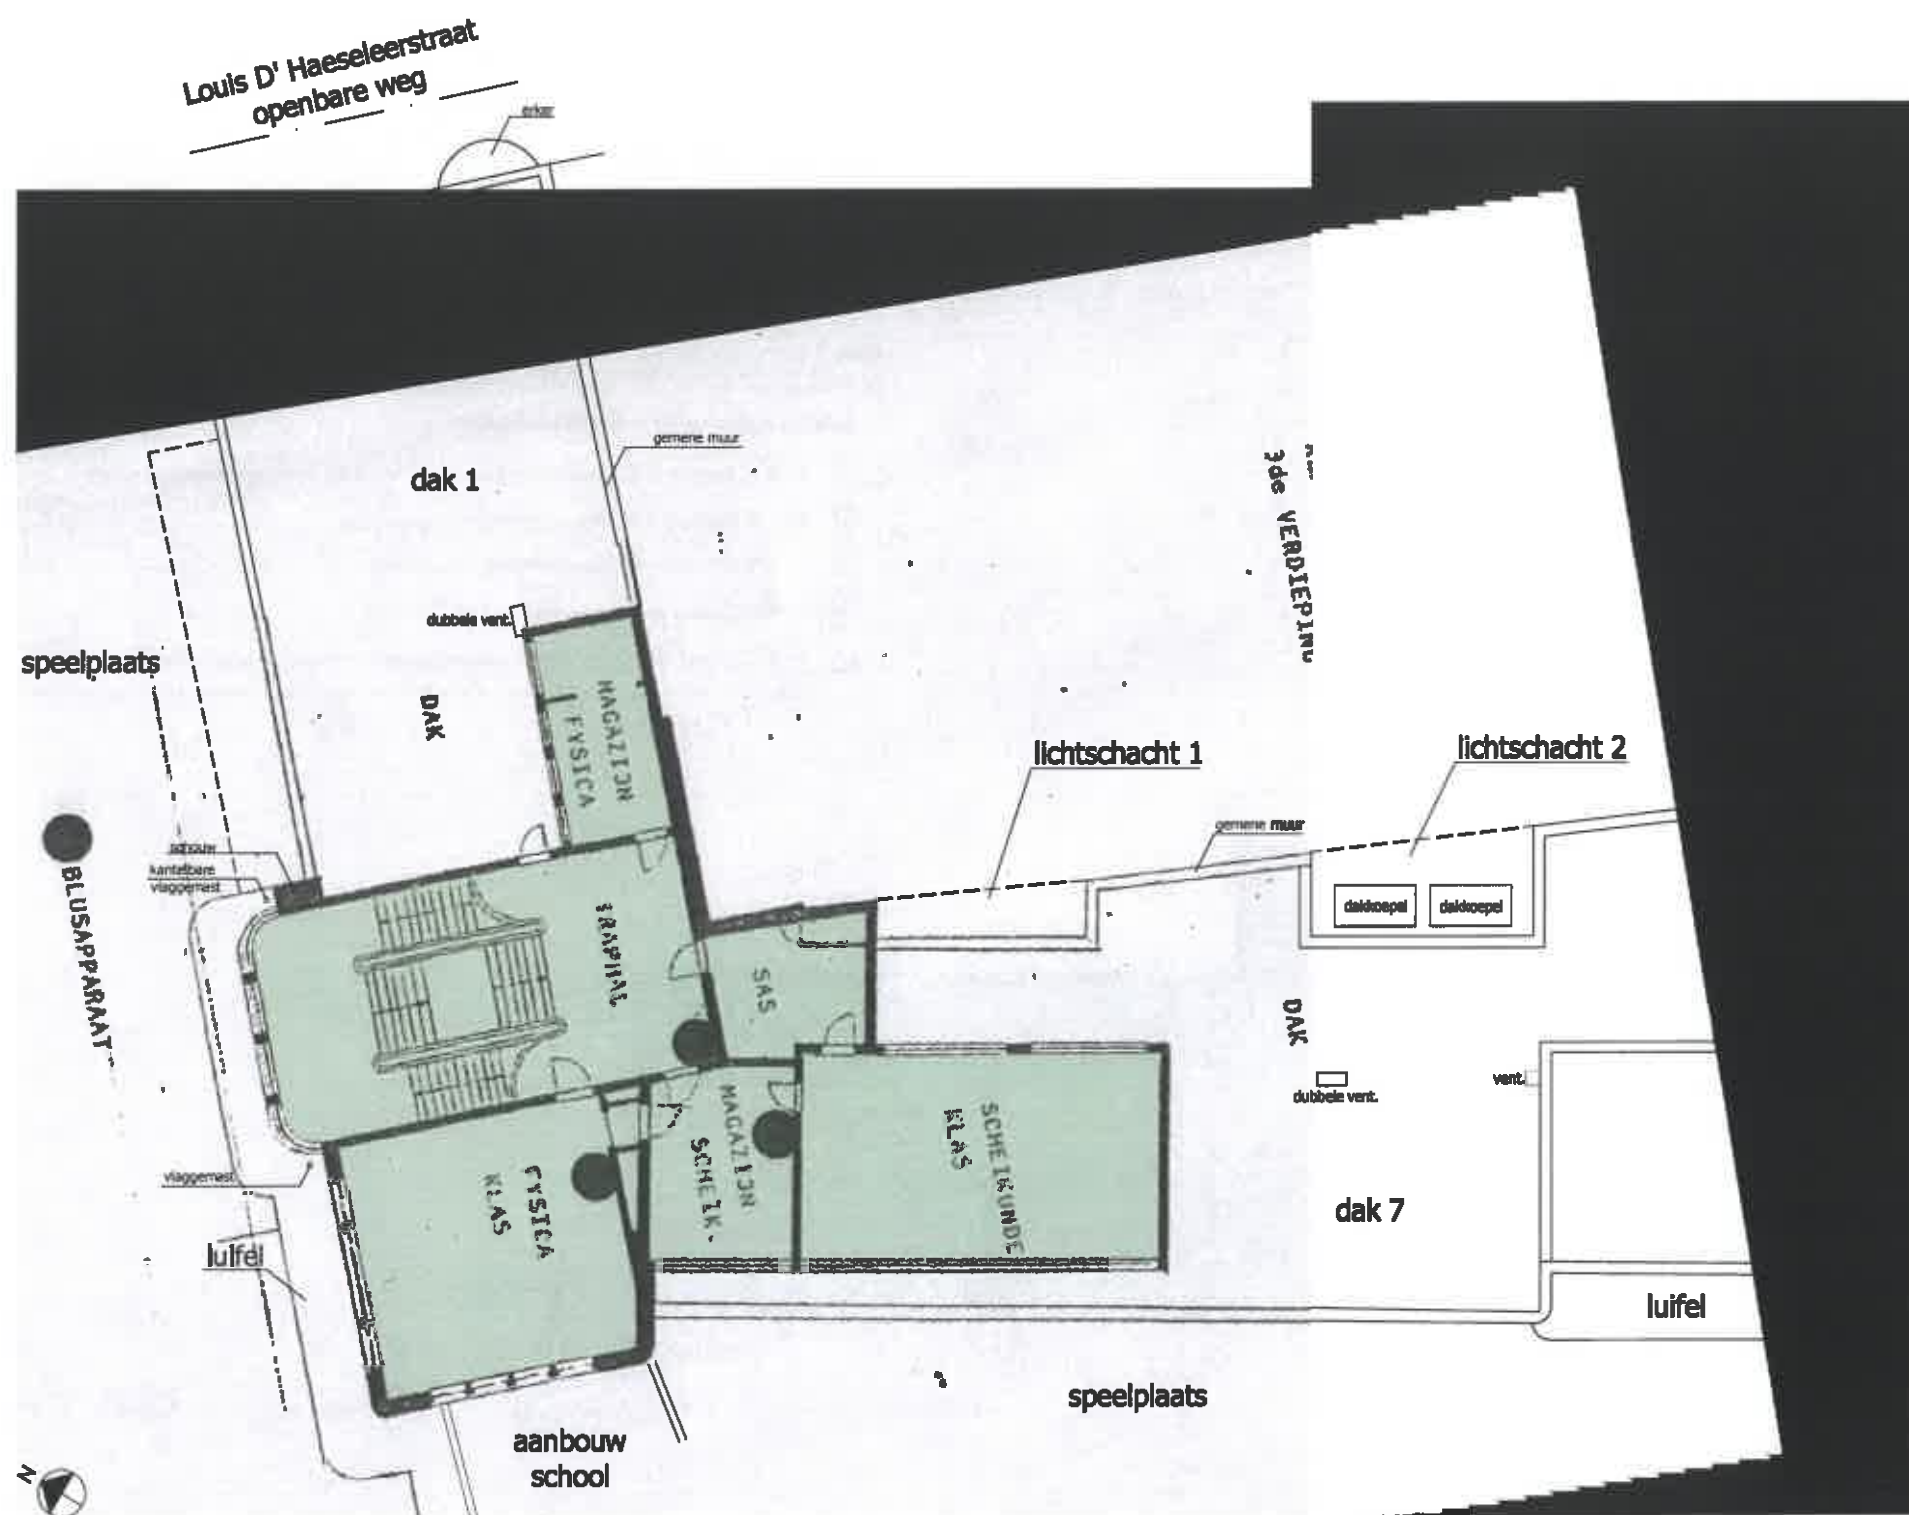

Panden opgenomen in het beheersplan:

- Pand A: Midden 17de-eeuws klasgebouw met moderne voorgevel in de Pontstraat
- Pand B: Laatste kwart 18de-eeuws Internaatgebouw
- Pand C: Moderne vleugel van 1937 door A. Bressers
- Pand F: Tweede kwart 18de-eeuwse kerk
- Pand G: Eerste kwart 17de-eeuws collegegebouw met 19de-eeuwse tweebeukige refter

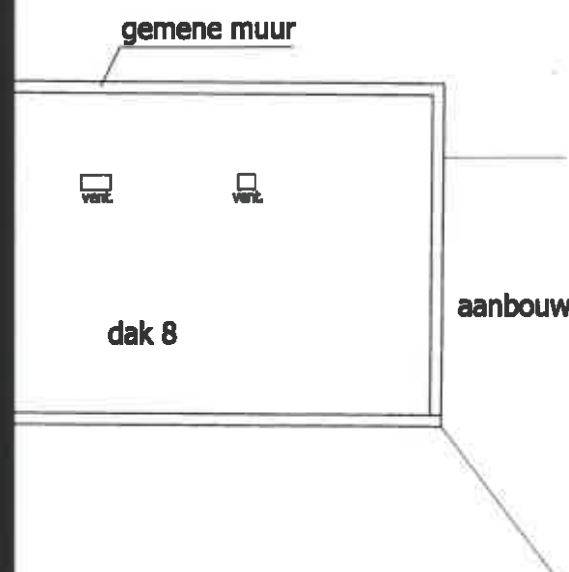


Derde verdieping Pand

1/250*

(*) Afmetingen plannen kunnen afwijken van de realiteit




architectenbureau VAN SEVEREN bvba
Lodewijk Dosfelstraat 30 • 9200 Dendermonde
architect.van.severen@skynet.be • tel. 052 21 32 55
www.architectenvanseveren.be

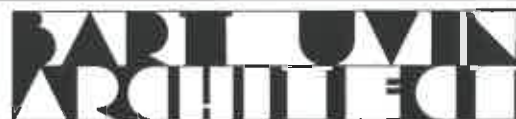

bvba architect BART UVIN
Boekhoutweg 1 • 9320 Erembodegem
bart.uvin@architect.be • tel. 053 78 77 96
www.architect.uvin.be

Project: Sint-Josefscollege Aalst
Bouwheer: VZW Inigo Ignatiaanse scholen
Bouwplaats: Pontstraat 7 • 9300 Aalst
Plan: Beheersplan - Plannen Pand C
Datum: 16 maart 2018

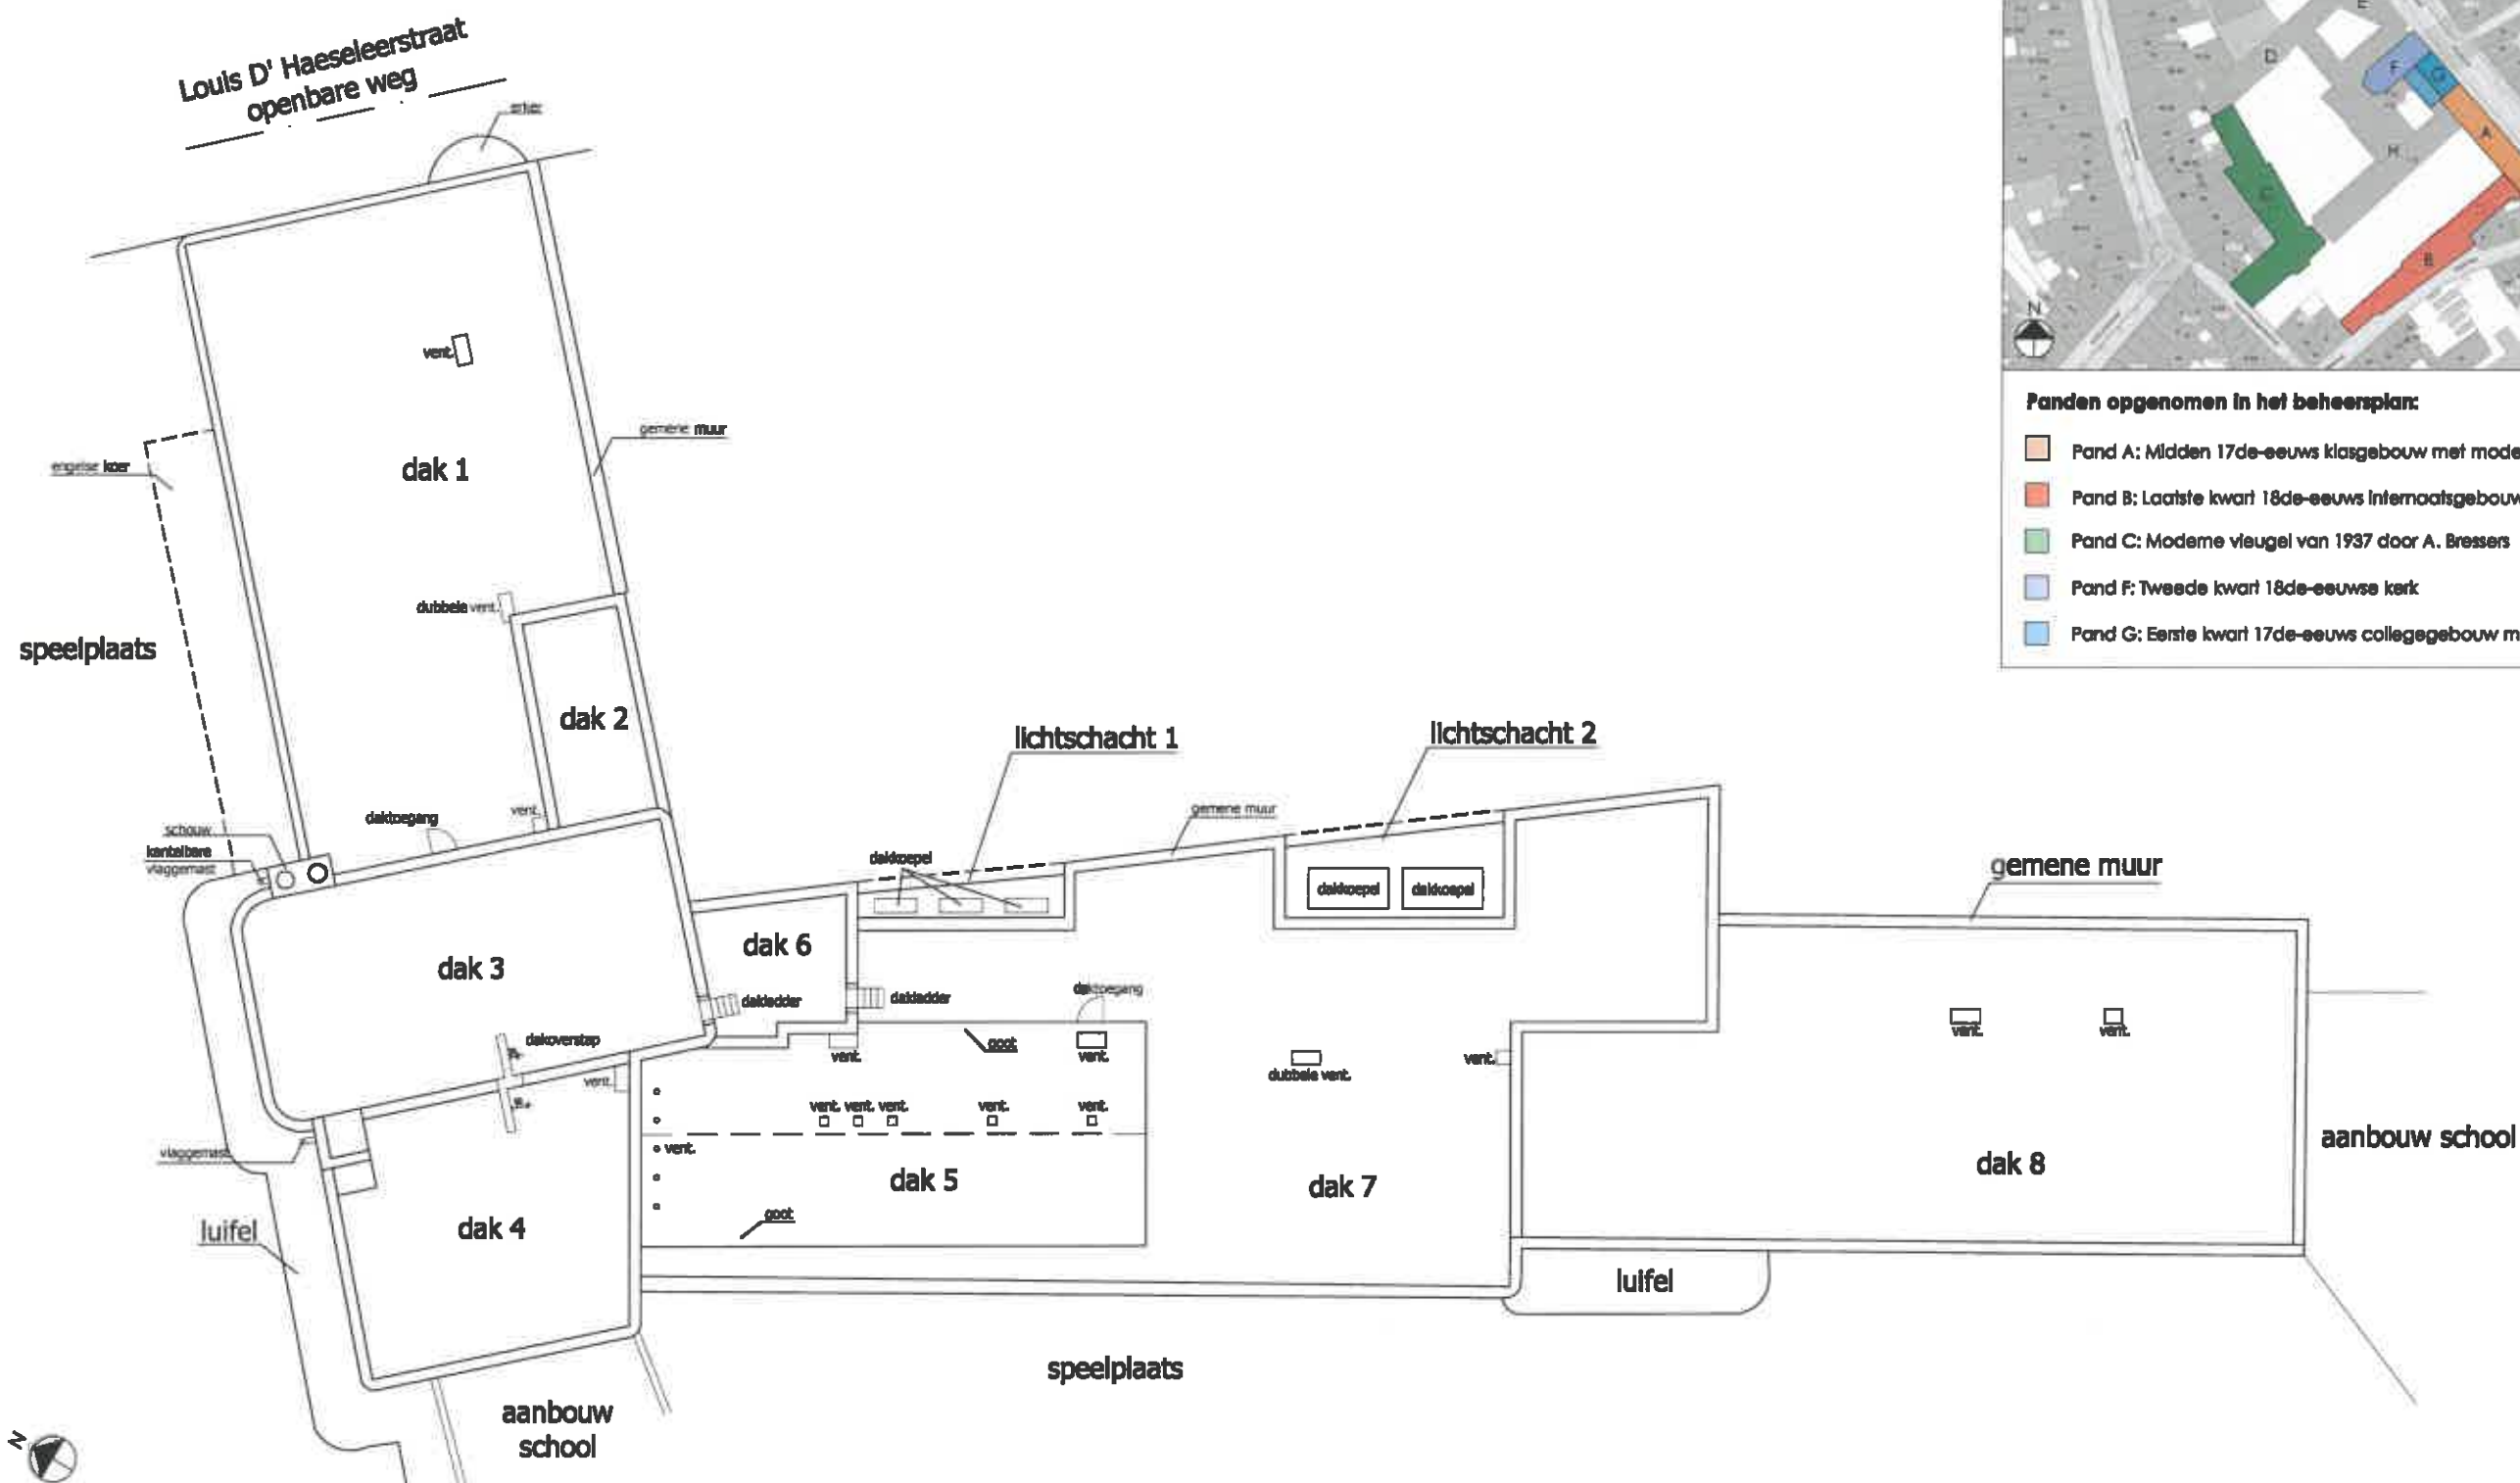

Panden opgenomen in het beheersplan:

- Pand A: Midden 17de-eeuws klasgebouw met moderne voorgevel in de Pontstraat
- Pand B: Laatste kwart 18de-eeuws Internaatgebouw
- Pand C: Moderne vleugel van 1937 door A. Bressers
- Pand F: Tweede kwart 18de-eeuwse kerk
- Pand G: Eerste kwart 17de-eeuws collegegebouw met 19de-eeuwse tweebeukige refect

Dakenplan Pand C

1/250*



architectenbureau VAN SEVEREN bvba
Lodewijk Dosfelstraat 30 • 9200 Dendermonde
architect.van.severen@skynet.be • tel. 052 21 32 55
www.architect-vanseveren.be



bvba architect BART UVIN
Boekhoutweg 1 • 9320 Erembodegem
bart.uvin@architect.be • tel. 053 78 77 96
www.architect-uvin.be

Project: Sint-Josefcollege Aalst
Bouwheer: VZW Illego Ignatiaanse scholen
Bouwplaats: Pontstraat 7 • 9300 Aalst
Plan: Beheersplan • Plannen Pand C
Datum: 5 oktober 2017