




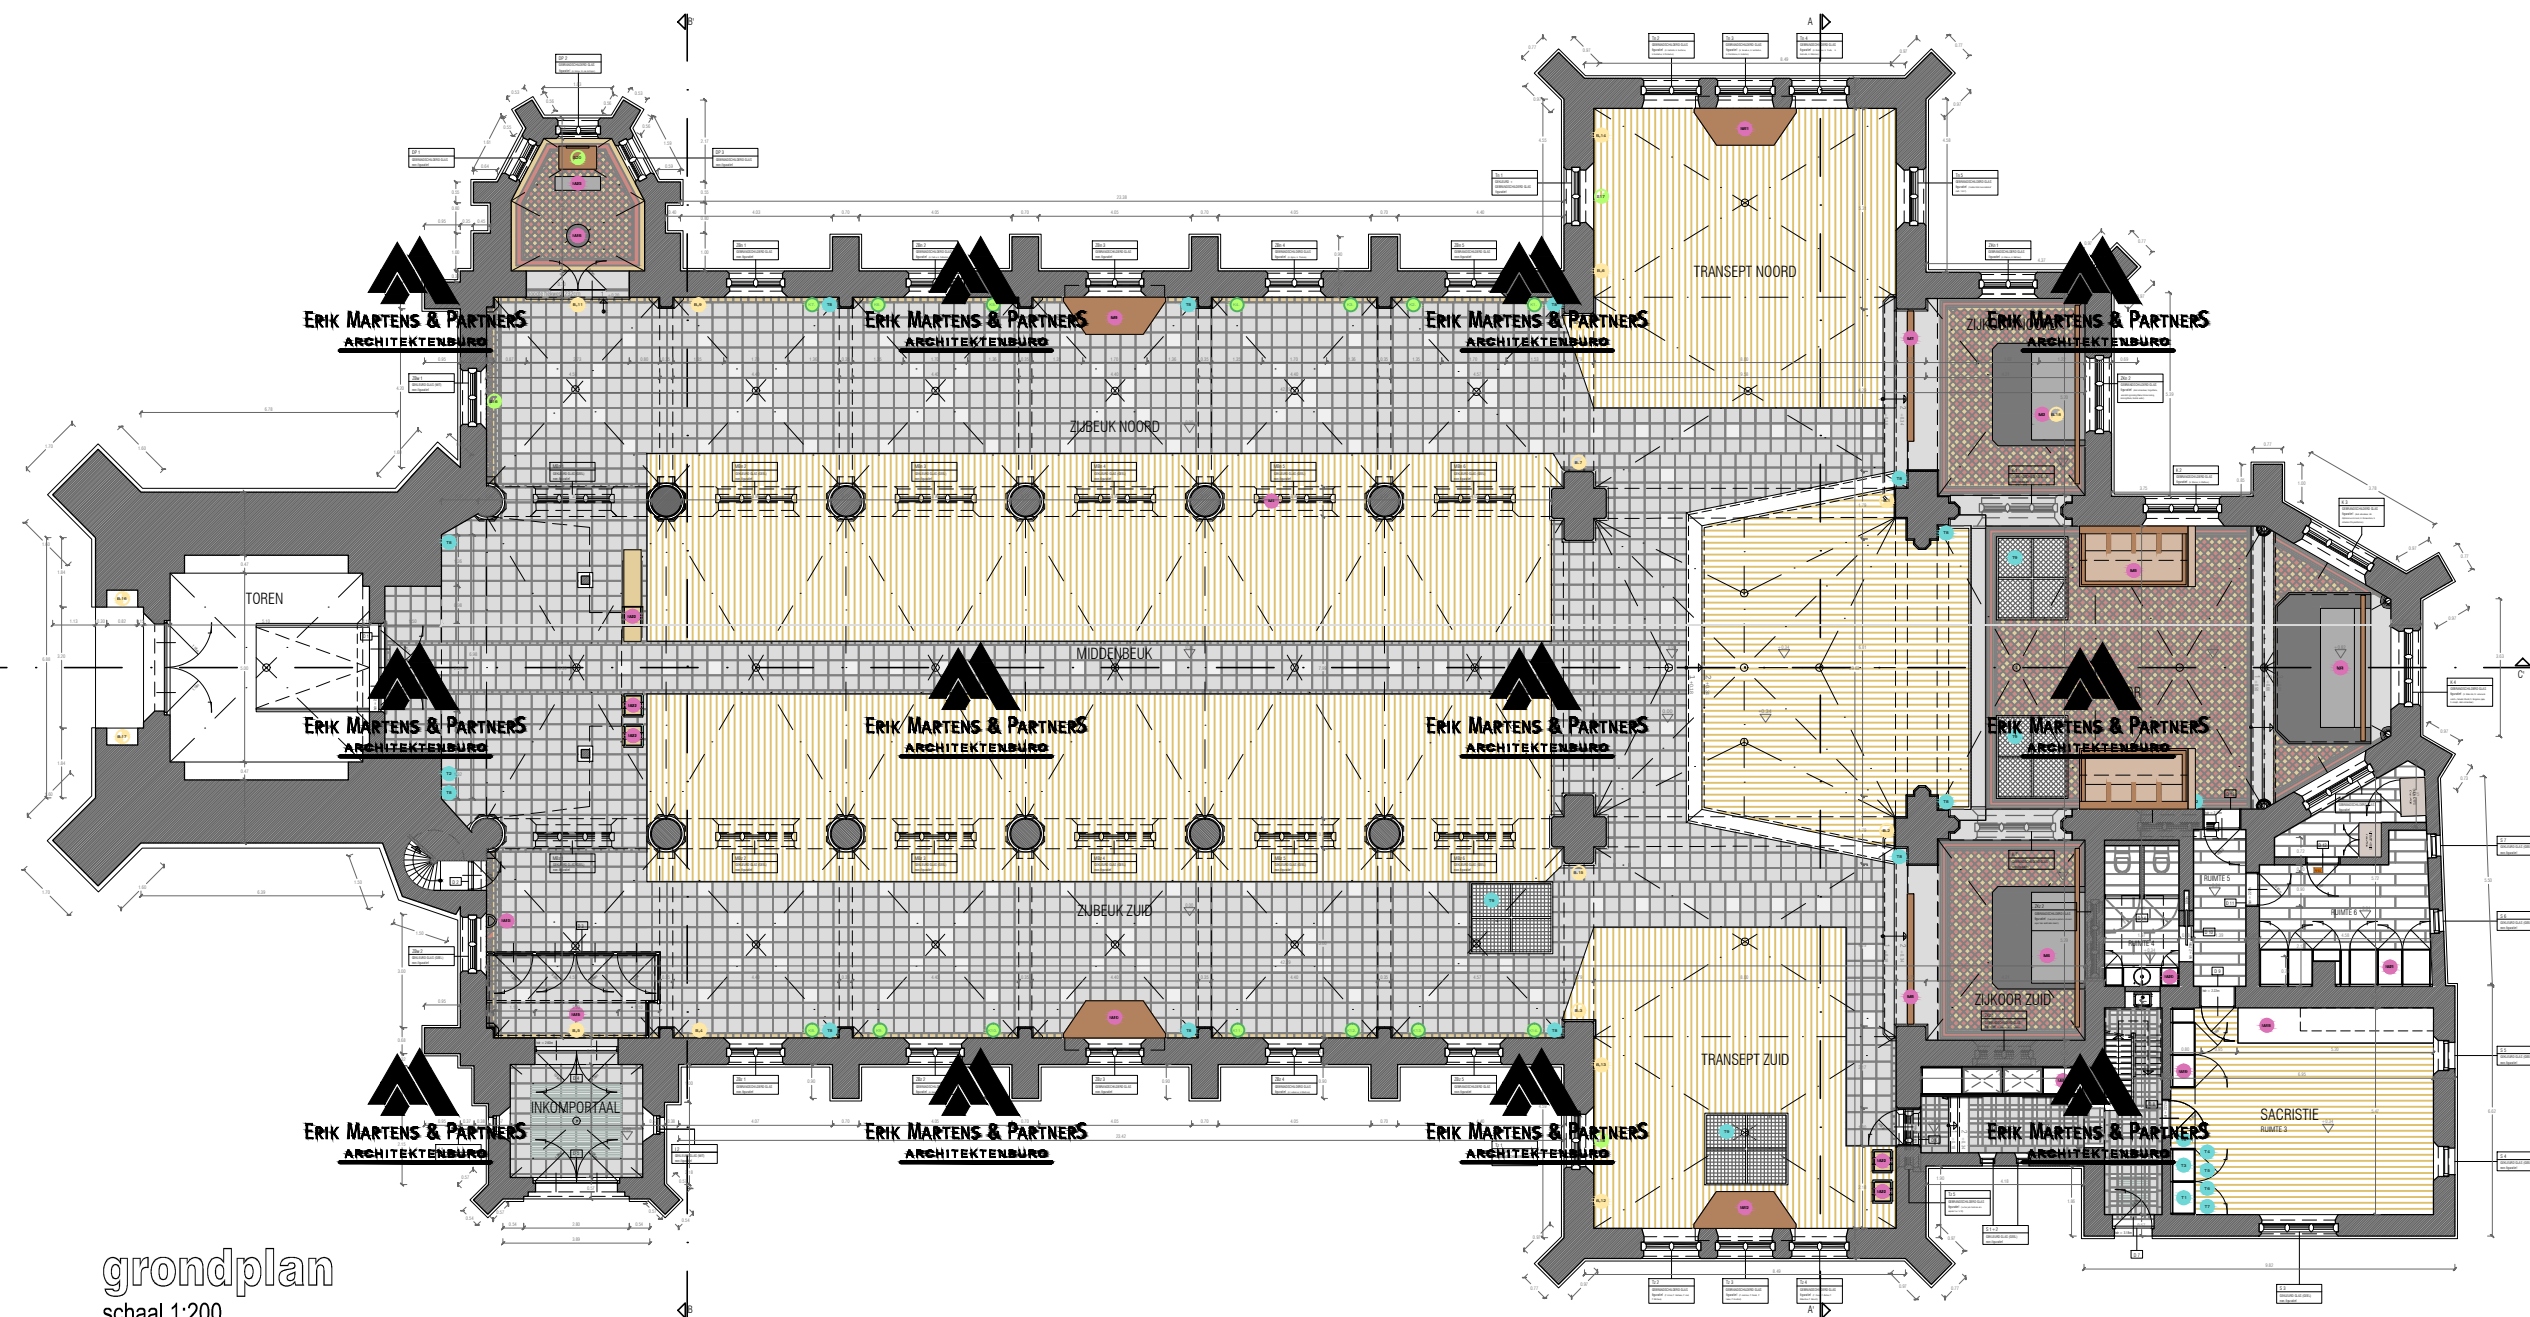


grondplan
schaal 1:200

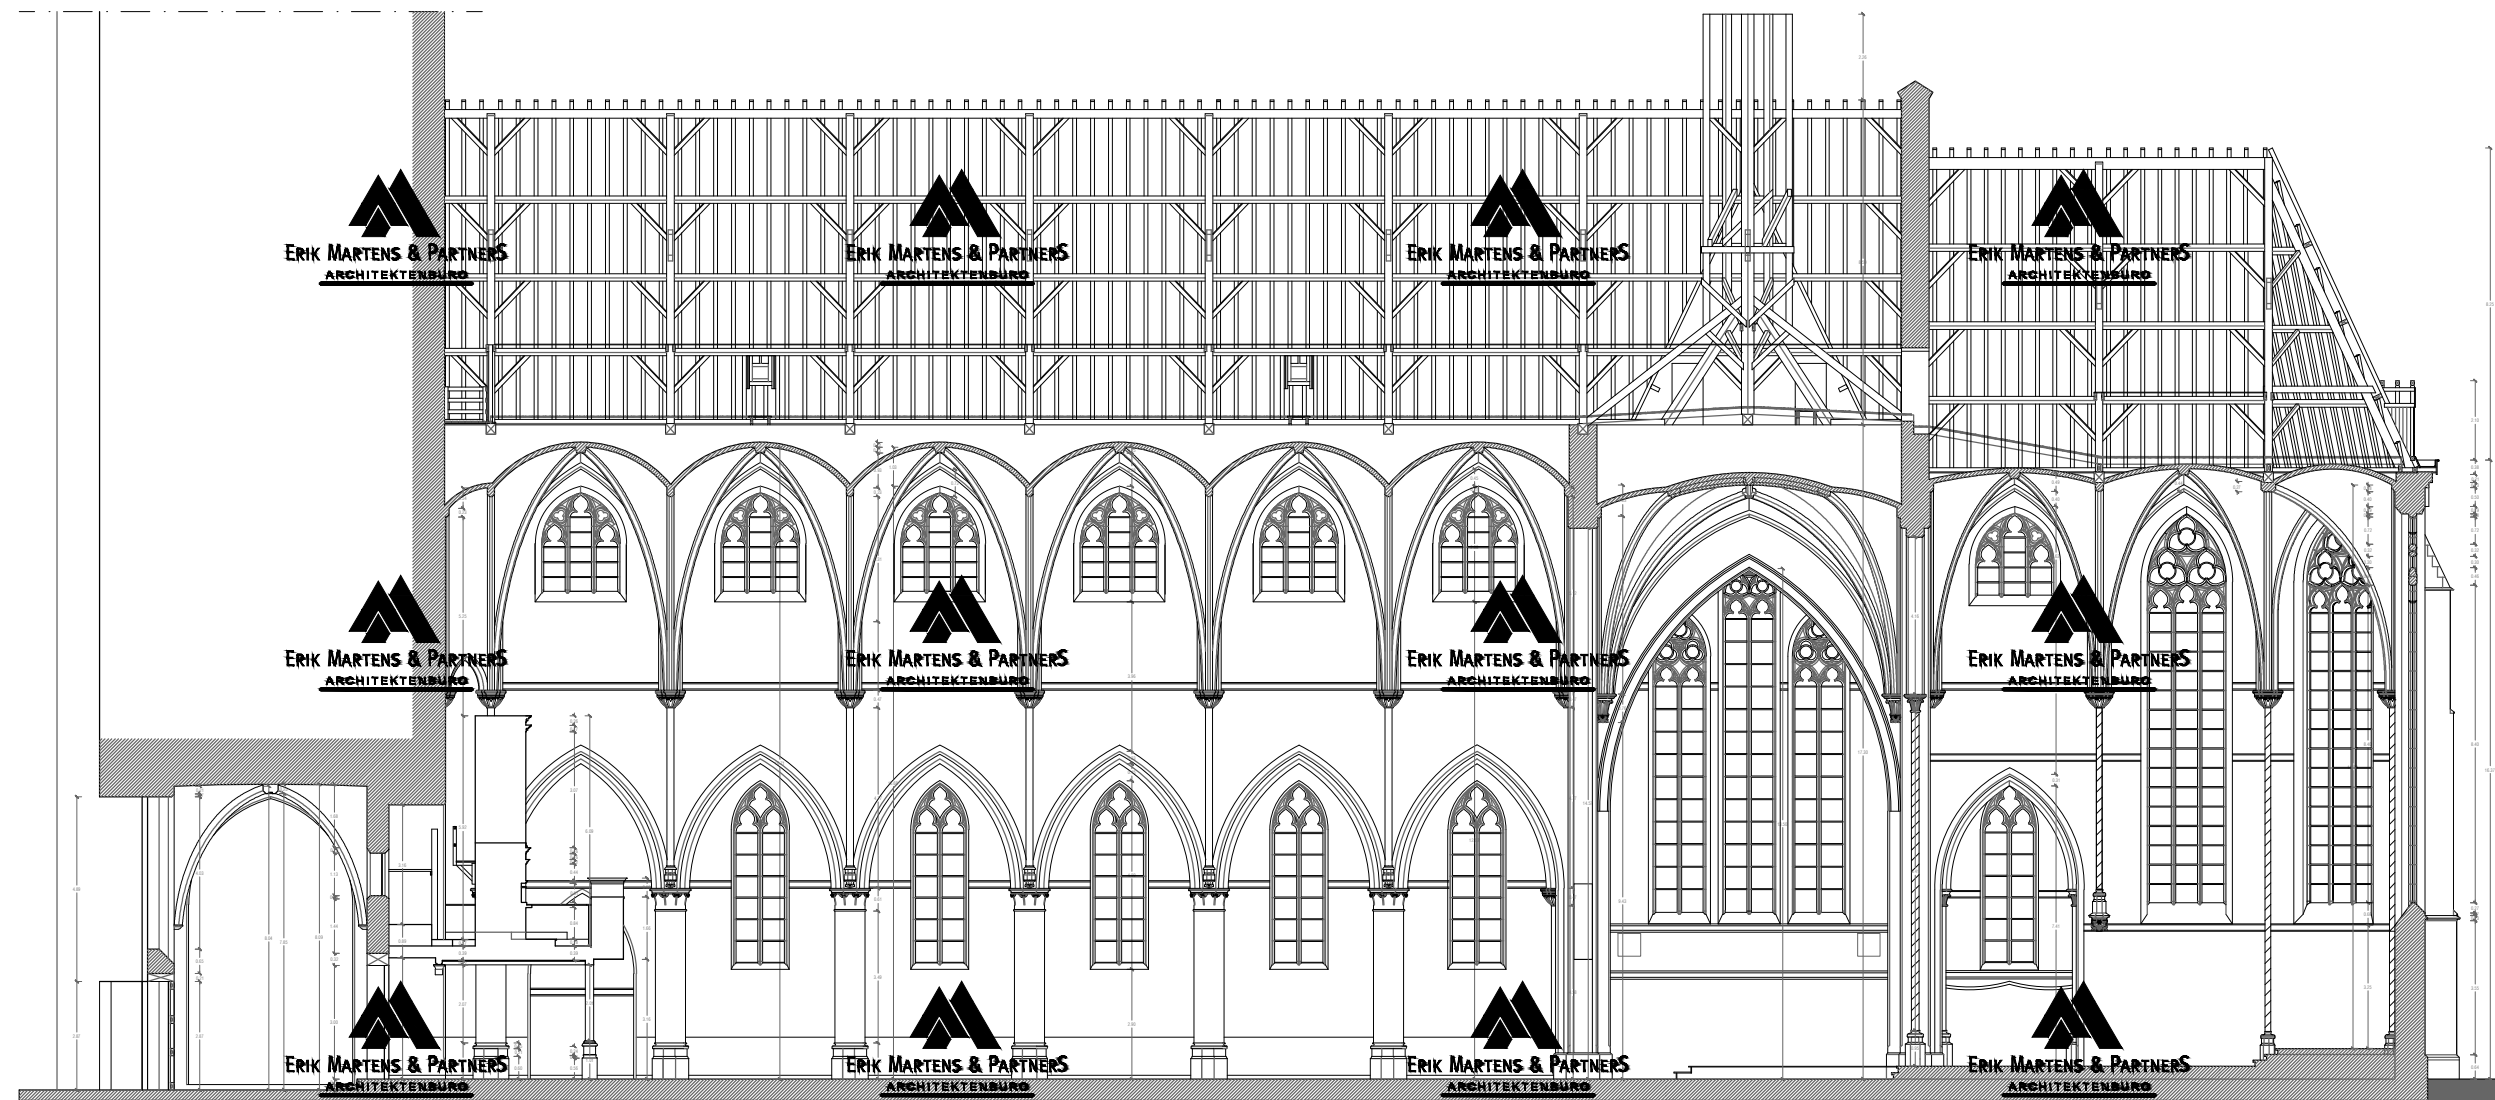

snede cc
schaal 1:200

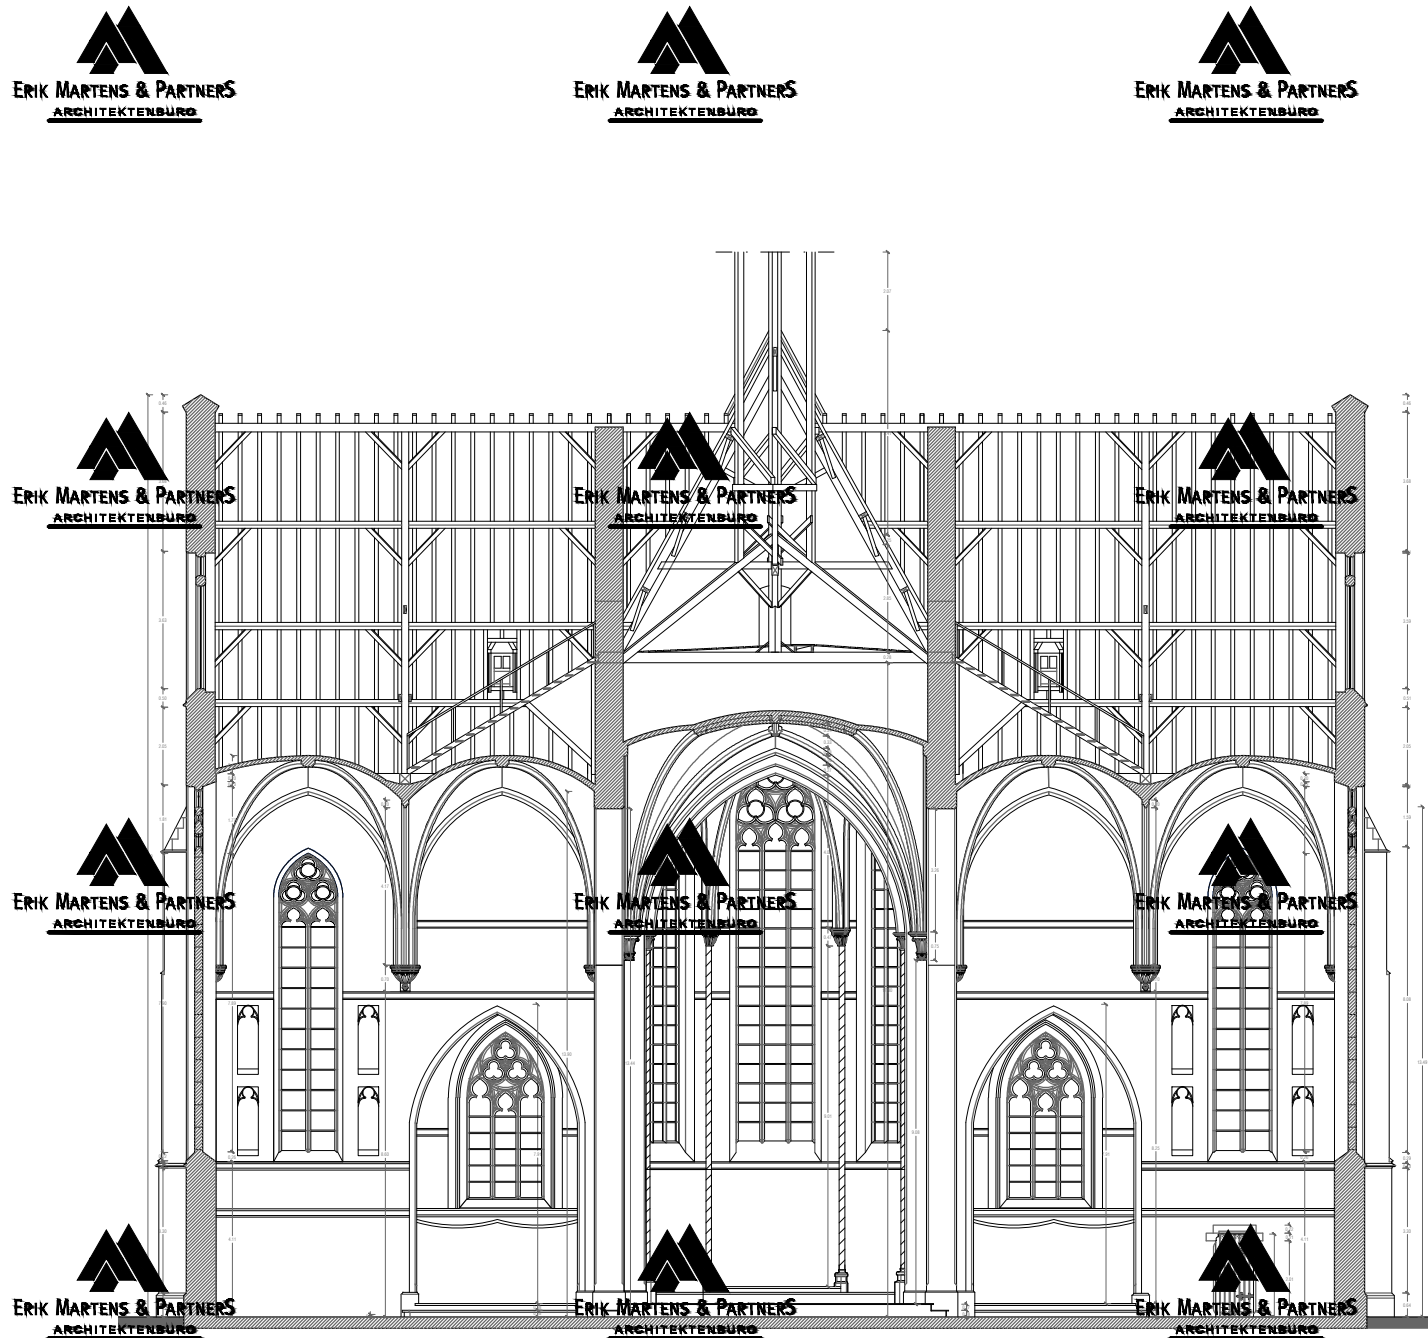

snede aa
schaal 1:200

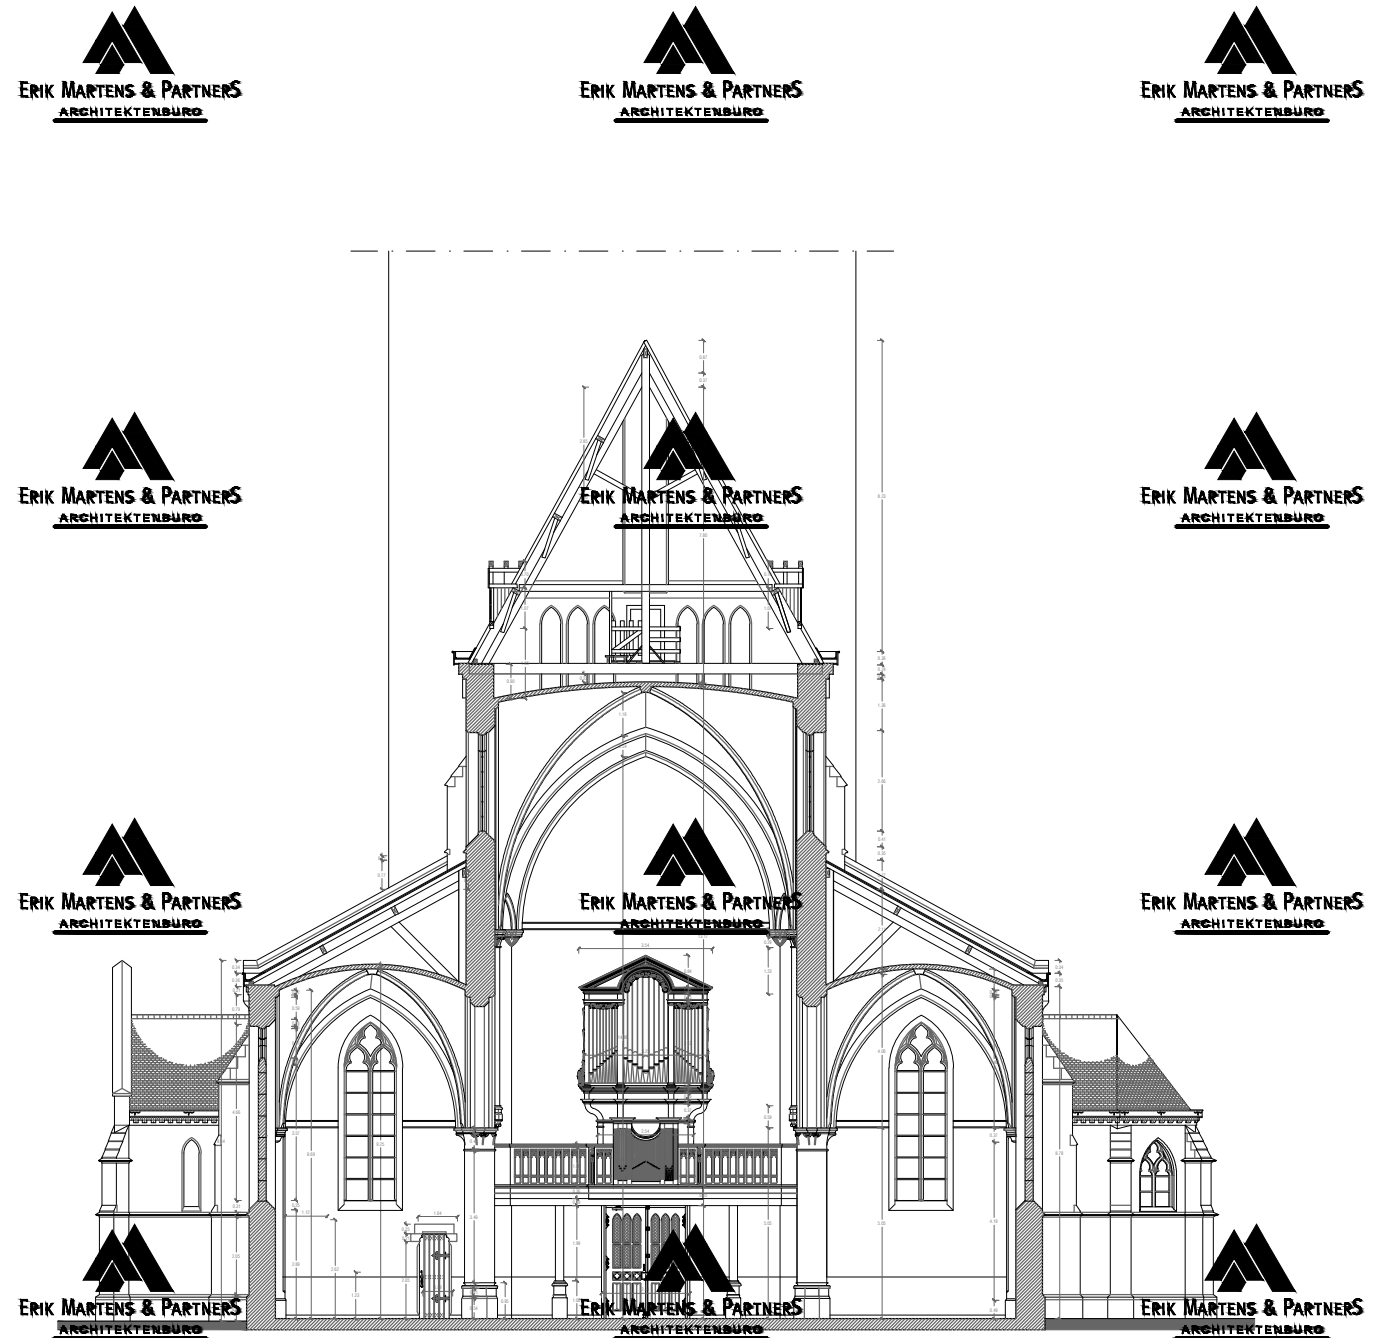

snede bb
schaal 1:200