


Inplanting


ARCHITECT	OPDRACHTGEVER		BOUWPLAATS	WIJZIGINGEN	DOSSIERNR.	SCHAAL
	vzw Katholieke Basisschool Hunnegem Gasthuisstraat nr. 98 9500 Geraardsbergen TEL +32(0)54 41 26 43 GSM 0474 33 52 44 EMAIL bestuur@hunnegem.net					
<small>architectenvereniging conform de wet Laruelle dd 15.02.2006</small> TEL +32(0)93 60 90 25 EMAIL info@atarchitecten.be						

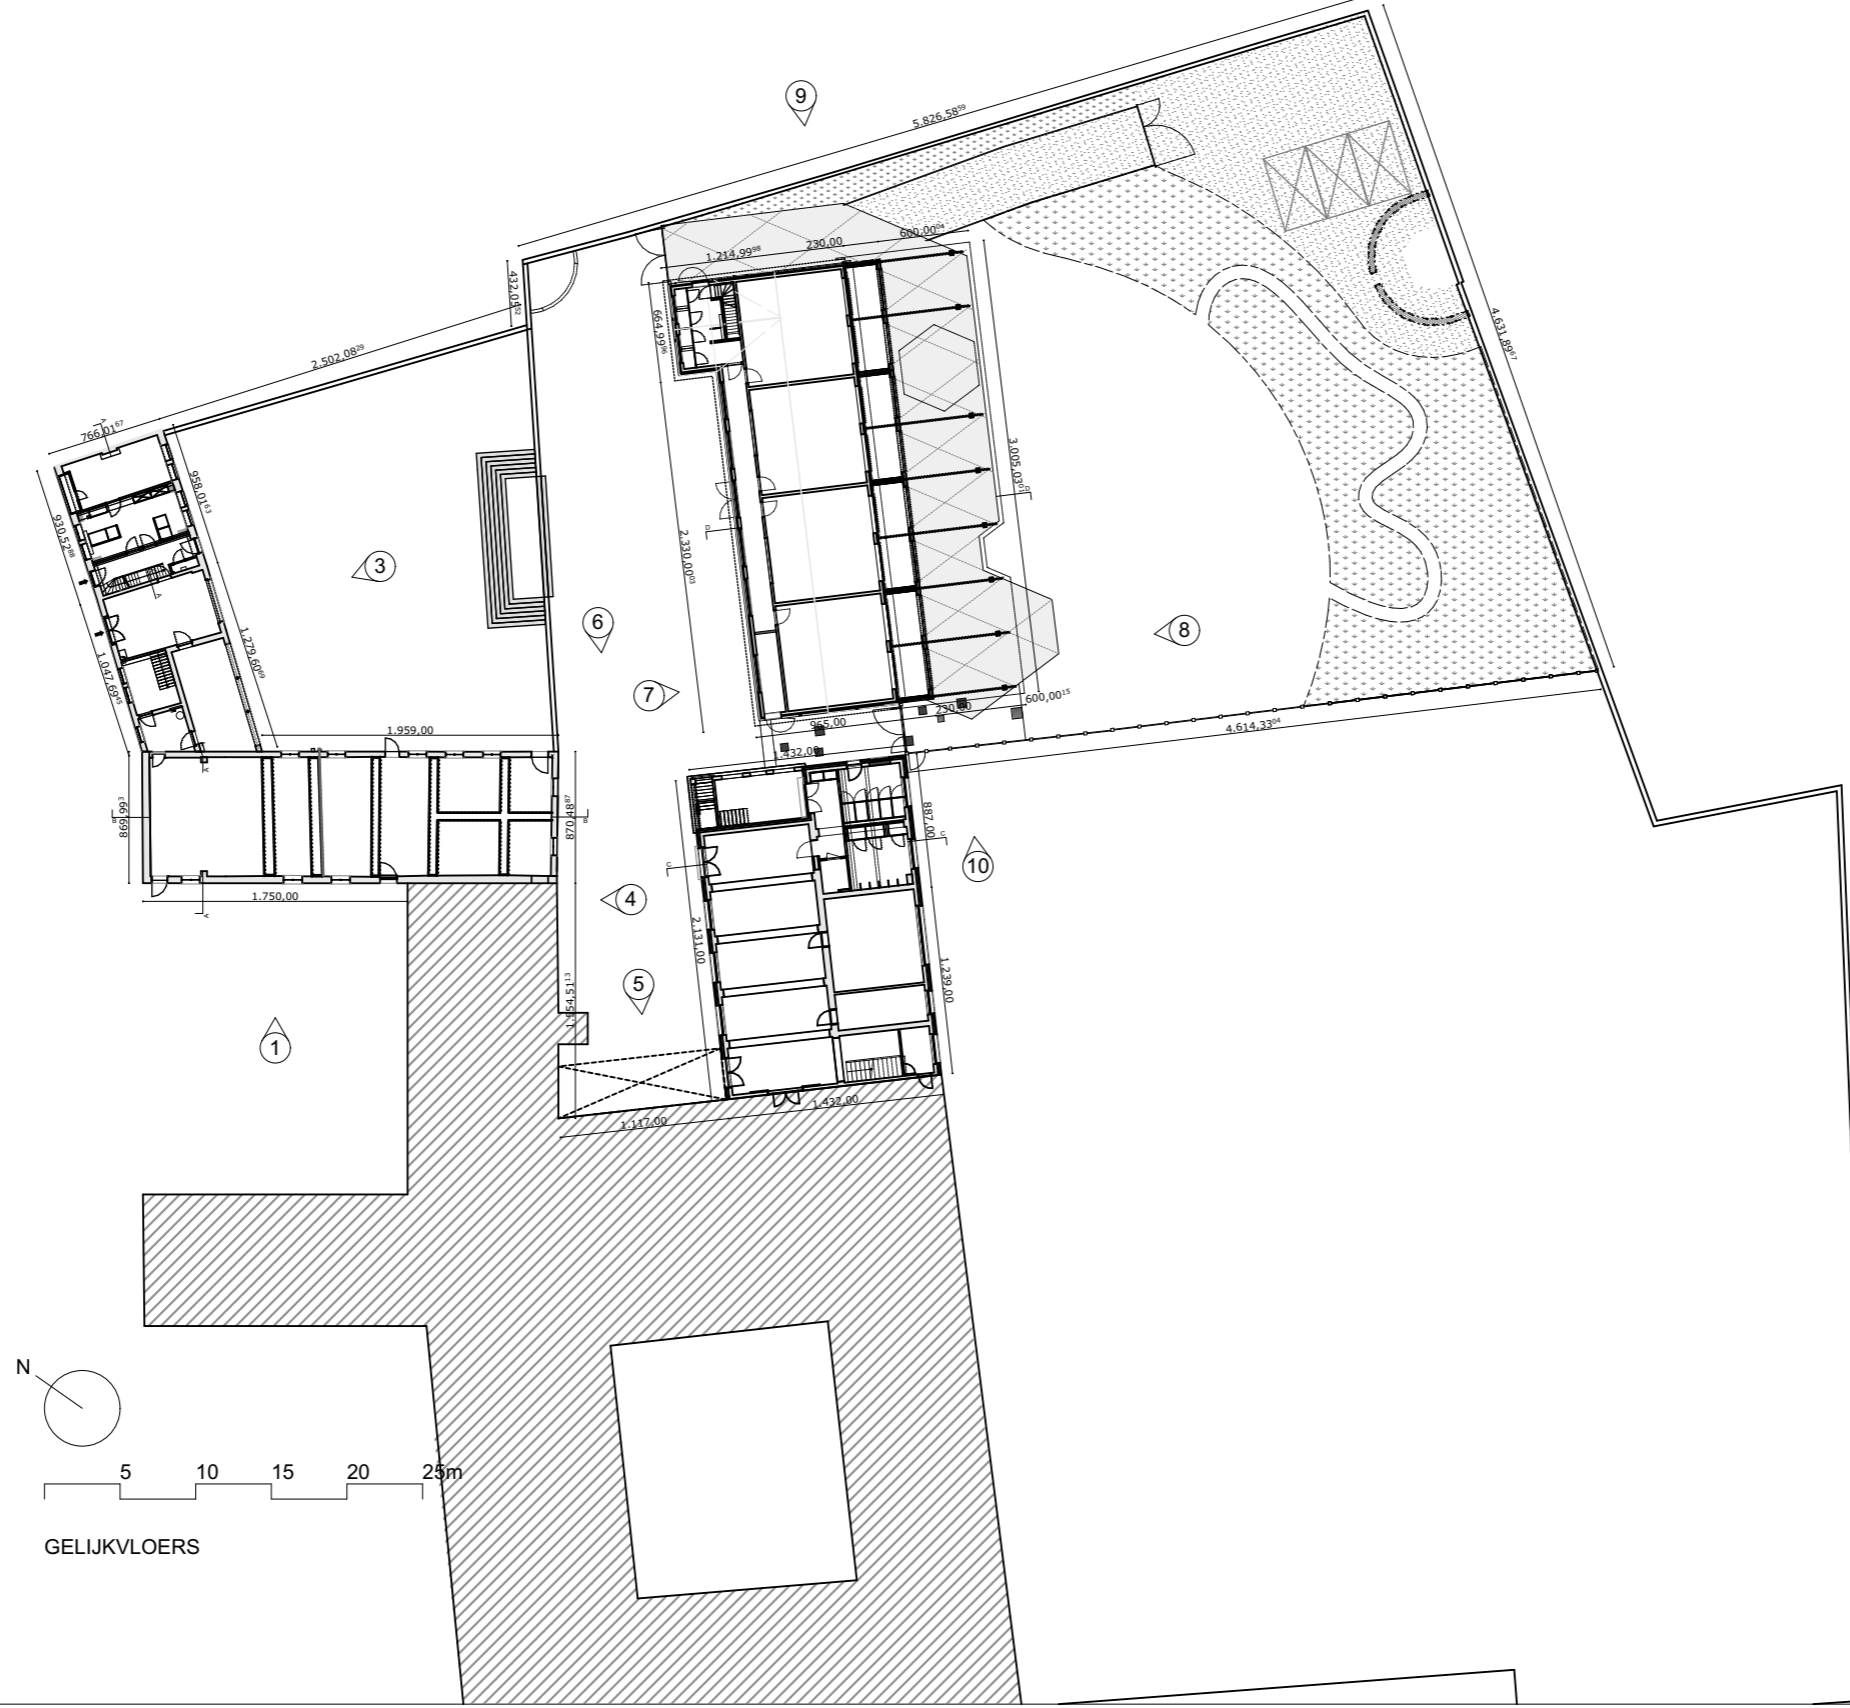

GELIJKVLOERS



Plan Gelijkvloers

ARCHITECT	OPDRACHTGEVER		BOUWPLAATS	DOSSIERNR.	SCHAAL
	vzw Katholieke Basisschool Hunnegem Gasthuisstraat nr. 98 9500 Geraardsbergen				
architectenvennootschap conform de wet Laruelle dtd 15.02.2006 TEL +32(0)93 60 90 25 EMAIL info@ataarchitecten.be		1 afd sec A nr(s) 898a 41018A0522/00G002			

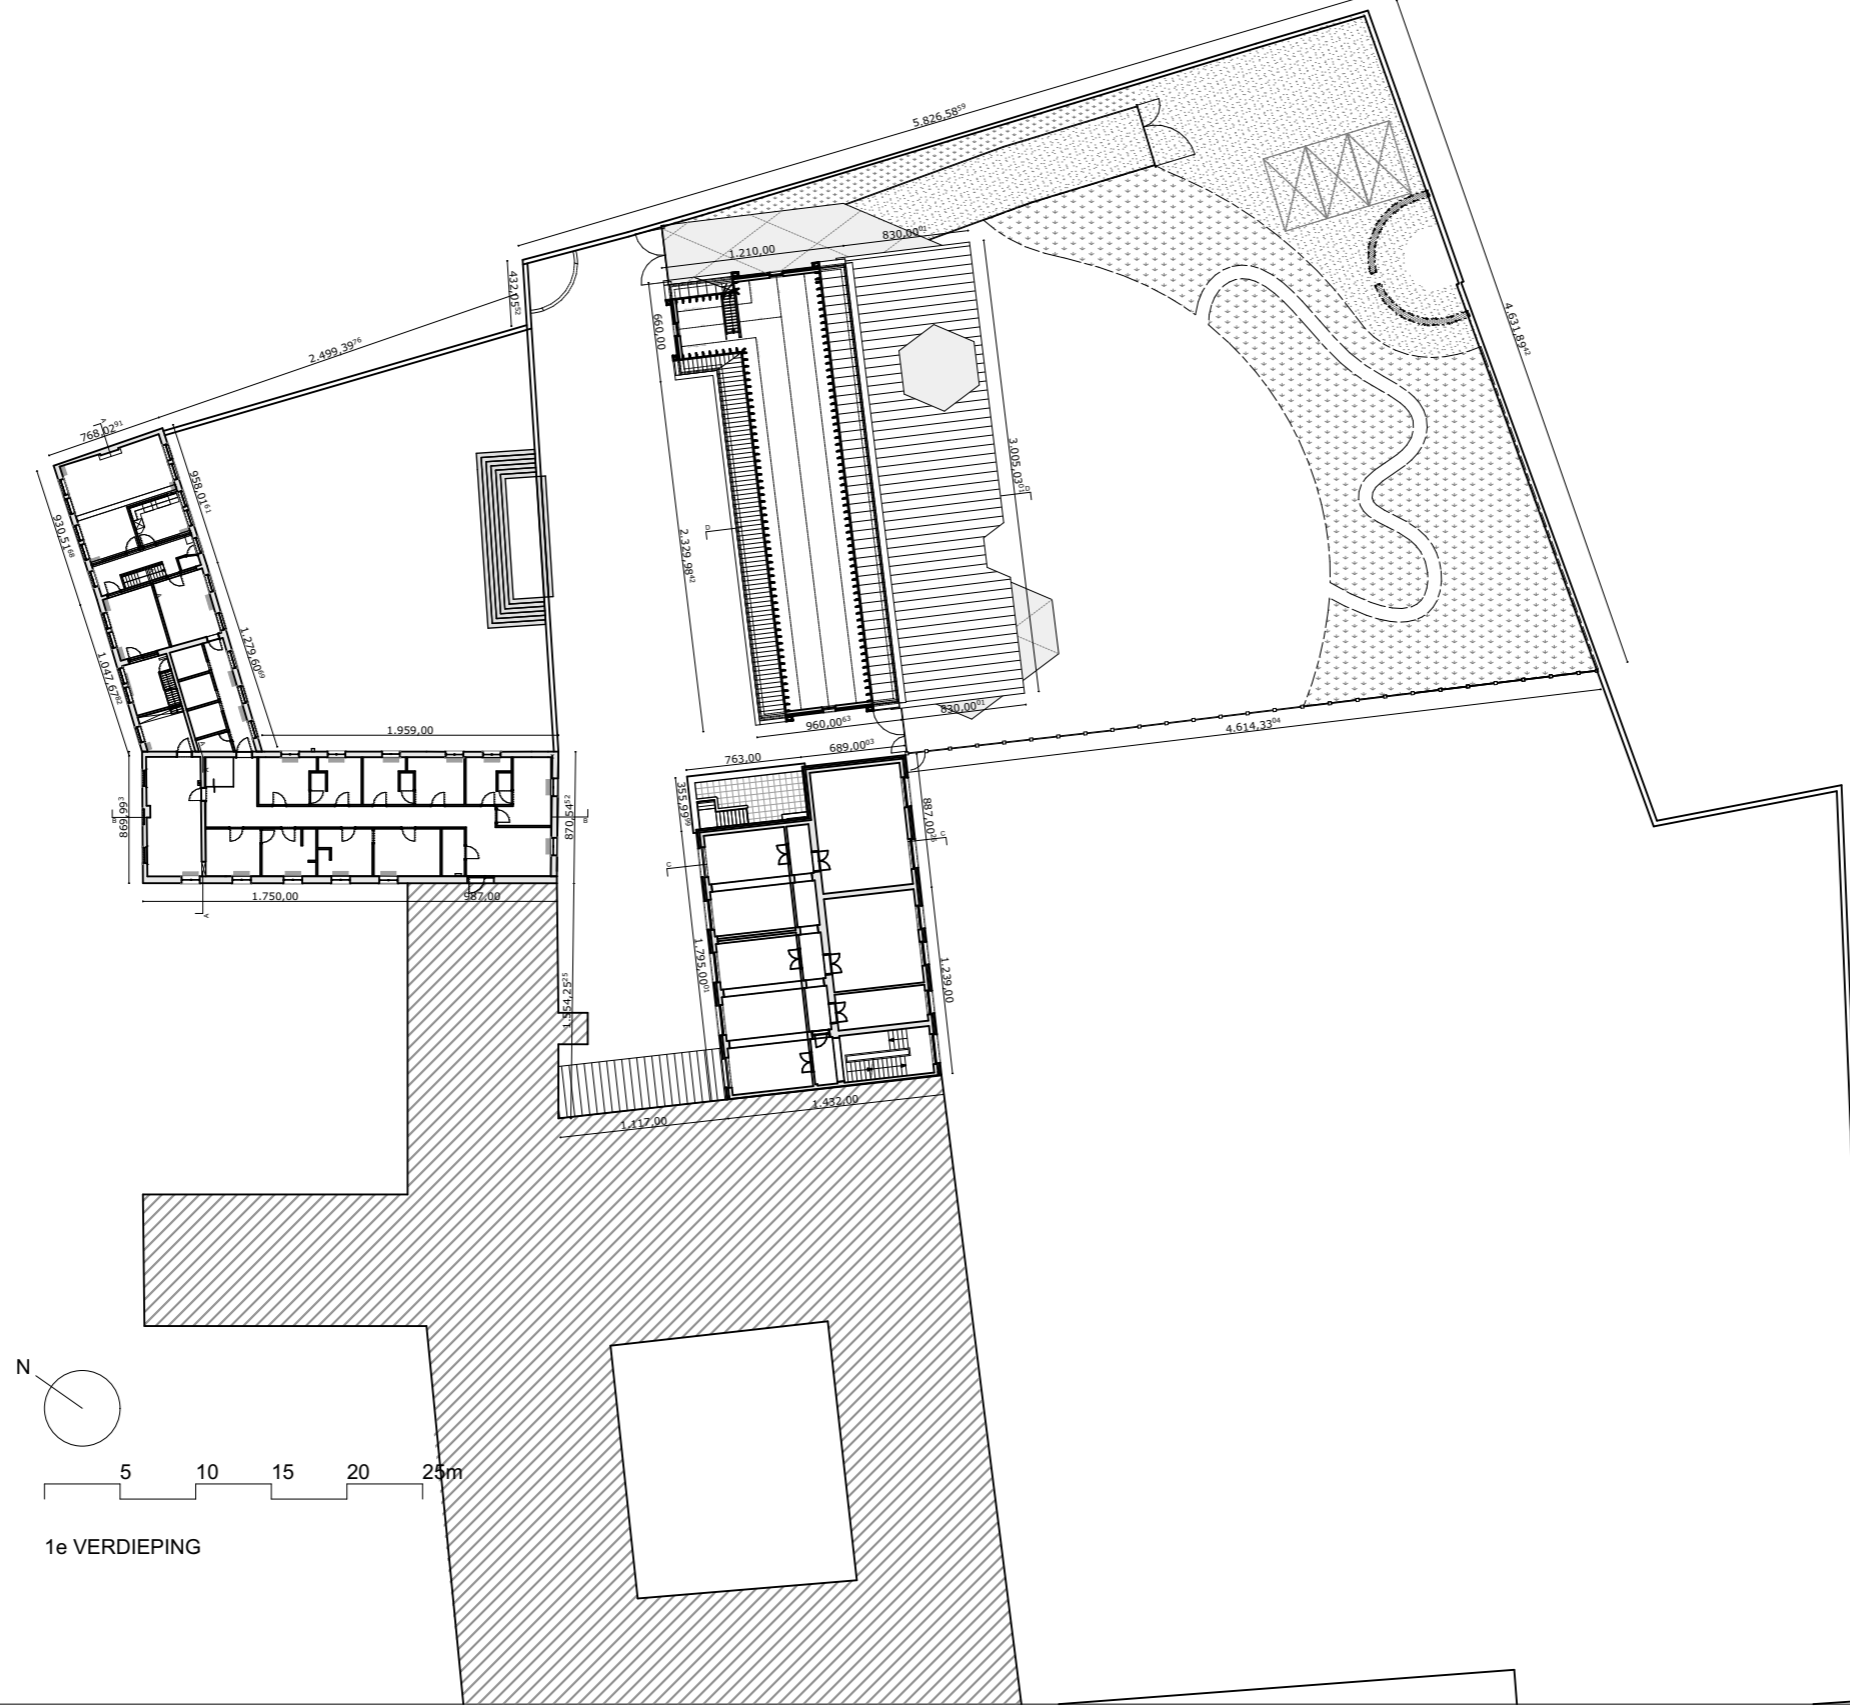


Plan 1e Verdiep

ARCHITECT	OPDRACHTGEVER	BOUWPLAATS	WIJZIGINGEN	DOSSIERNR.	SCHAAL
architectenvereniging conform de wet Laruelle dtd 15.02.2006 TEL +32(0)93 60 90 25 EMAIL info@ataarchitecten.be	vzw Katholieke Basisschool Hunnegem Gasthuisstraat nr. 98 9500 Geraardsbergen TEL +32(0)54 41 26 43 GSM 0474 33 52 44 EMAIL bestuur@hunnegem.net	Gasthuisstraat nr. 96 - 98 9500 Geraardsbergen 1 afd sec A nr(s) 898a 41018A0522/00G002	BA: 05/09/2016 BH: .../04/2018	028_G	1:500 BLADNR.

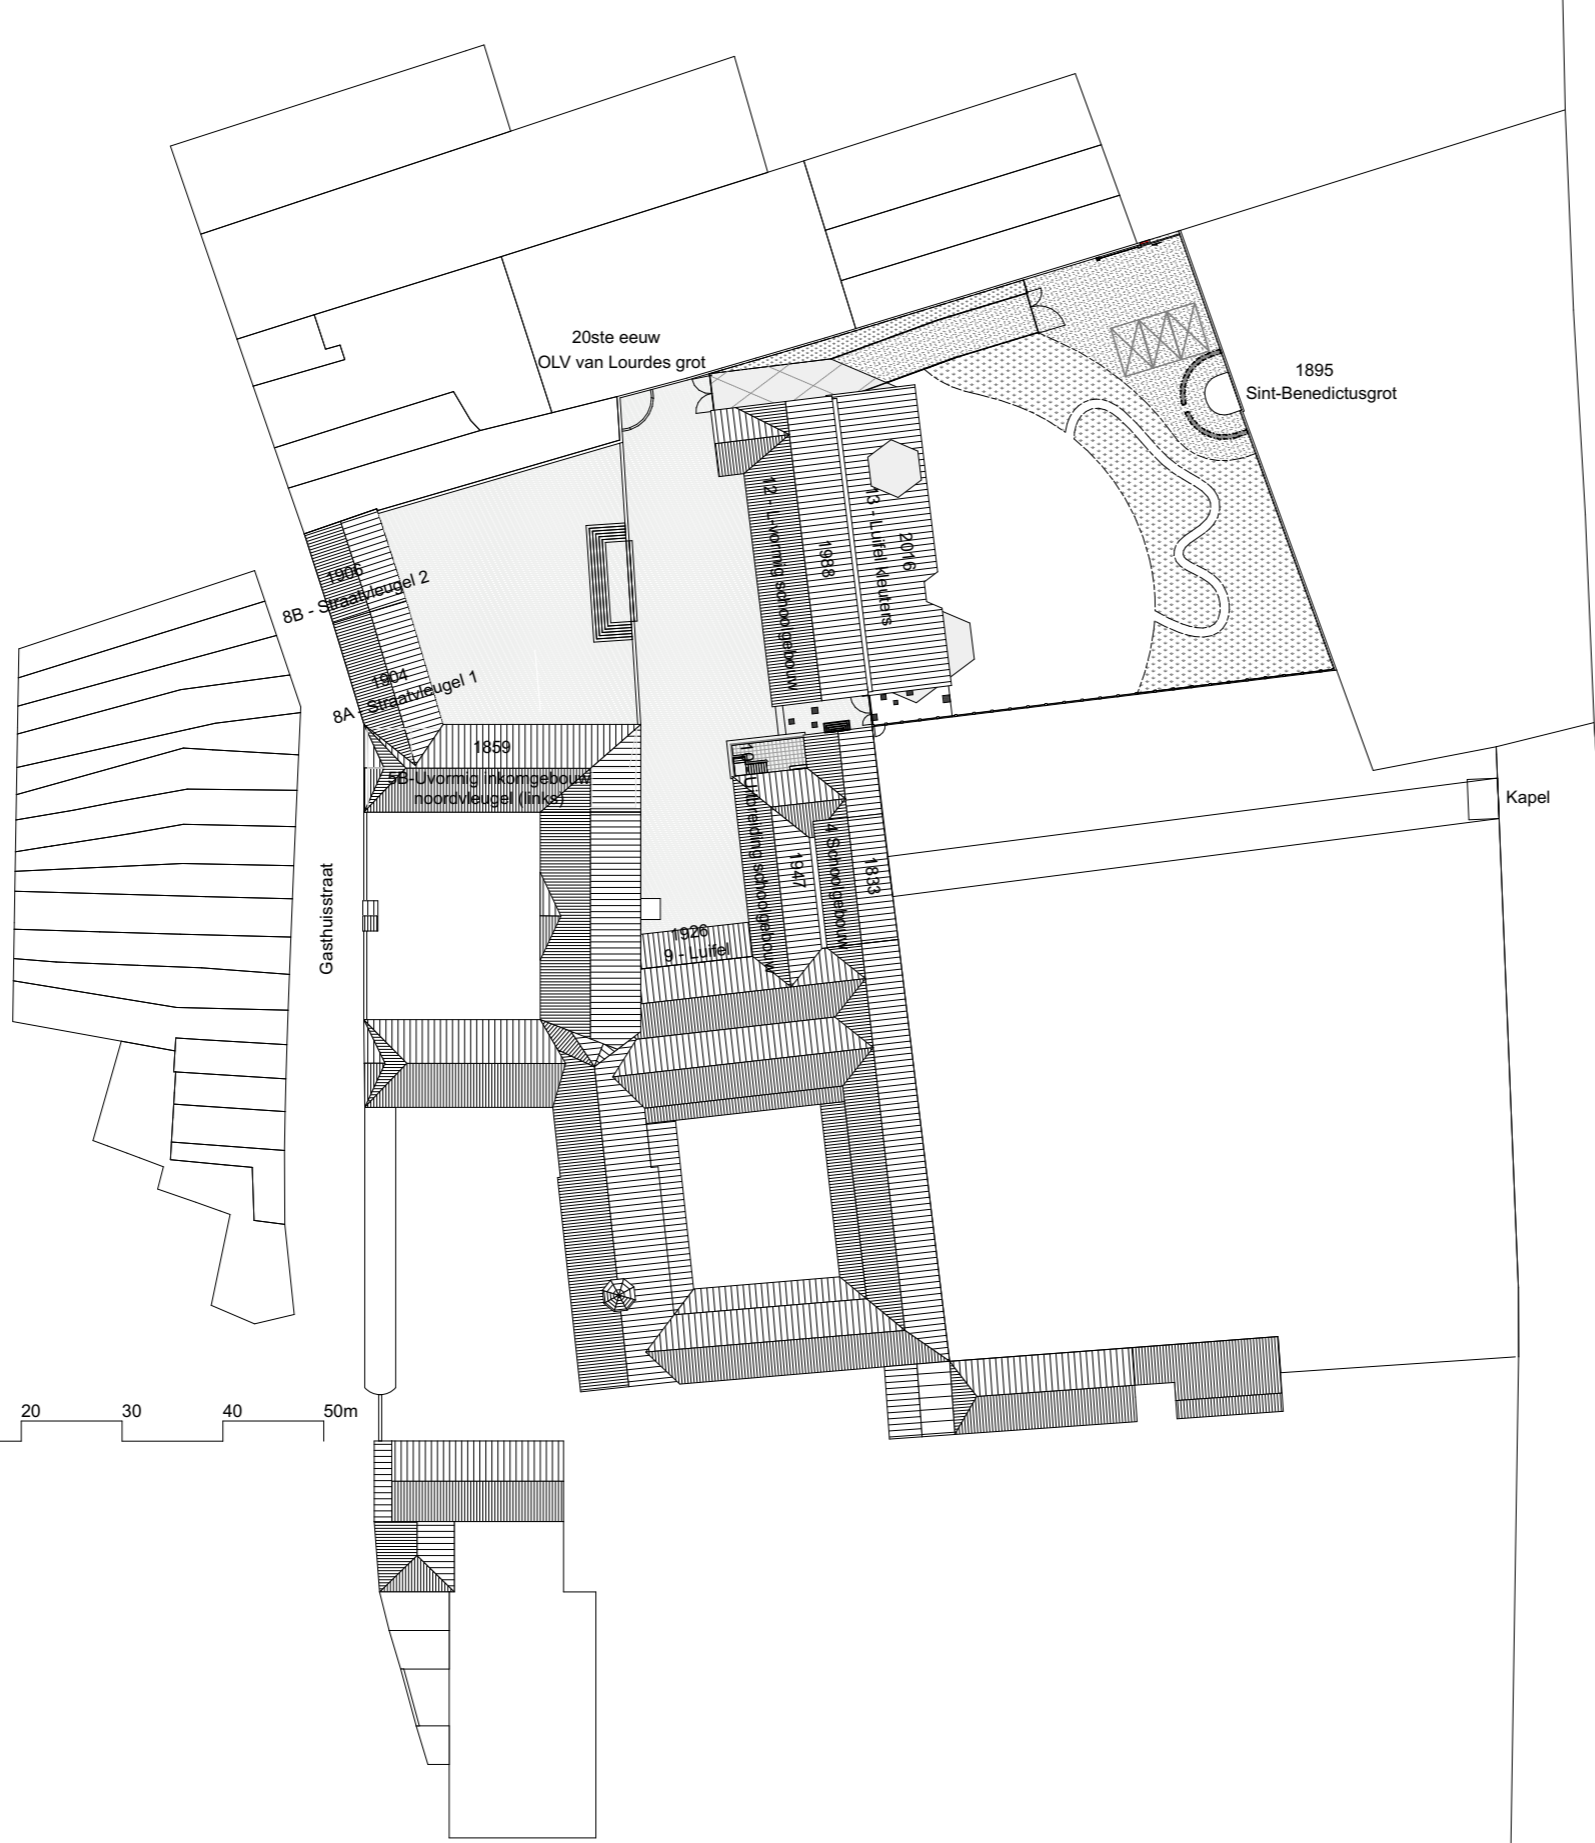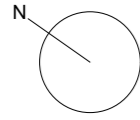

Situeringplan

ARCHITECT	OPDRACHTGEVER	BOUWPLAATS	WIJZIGINGEN	DOSSIERNR.	SCHAAL
<small>architectenvereniging conform de wet Laruelle dd 15.02.2006</small> TEL +32(0)93 60 90 25 EMAIL info@ataarchitecten.be	vzw Katholieke Basisschool Hunnegem Gasthuisstraat nr. 98 9500 Geraardsbergen TEL +32(0)54 41 26 43 GSM 0474 33 52 44 EMAIL bestuur@hunnegem.net	Gasthuisstraat nr. 96 - 98 9500 Geraardsbergen 1 afd sec A nr(s) 898a 41018A0522/00G002	BA: 05/09/2016 BH: .../04/2018	028_G	1:750 BLADNR.

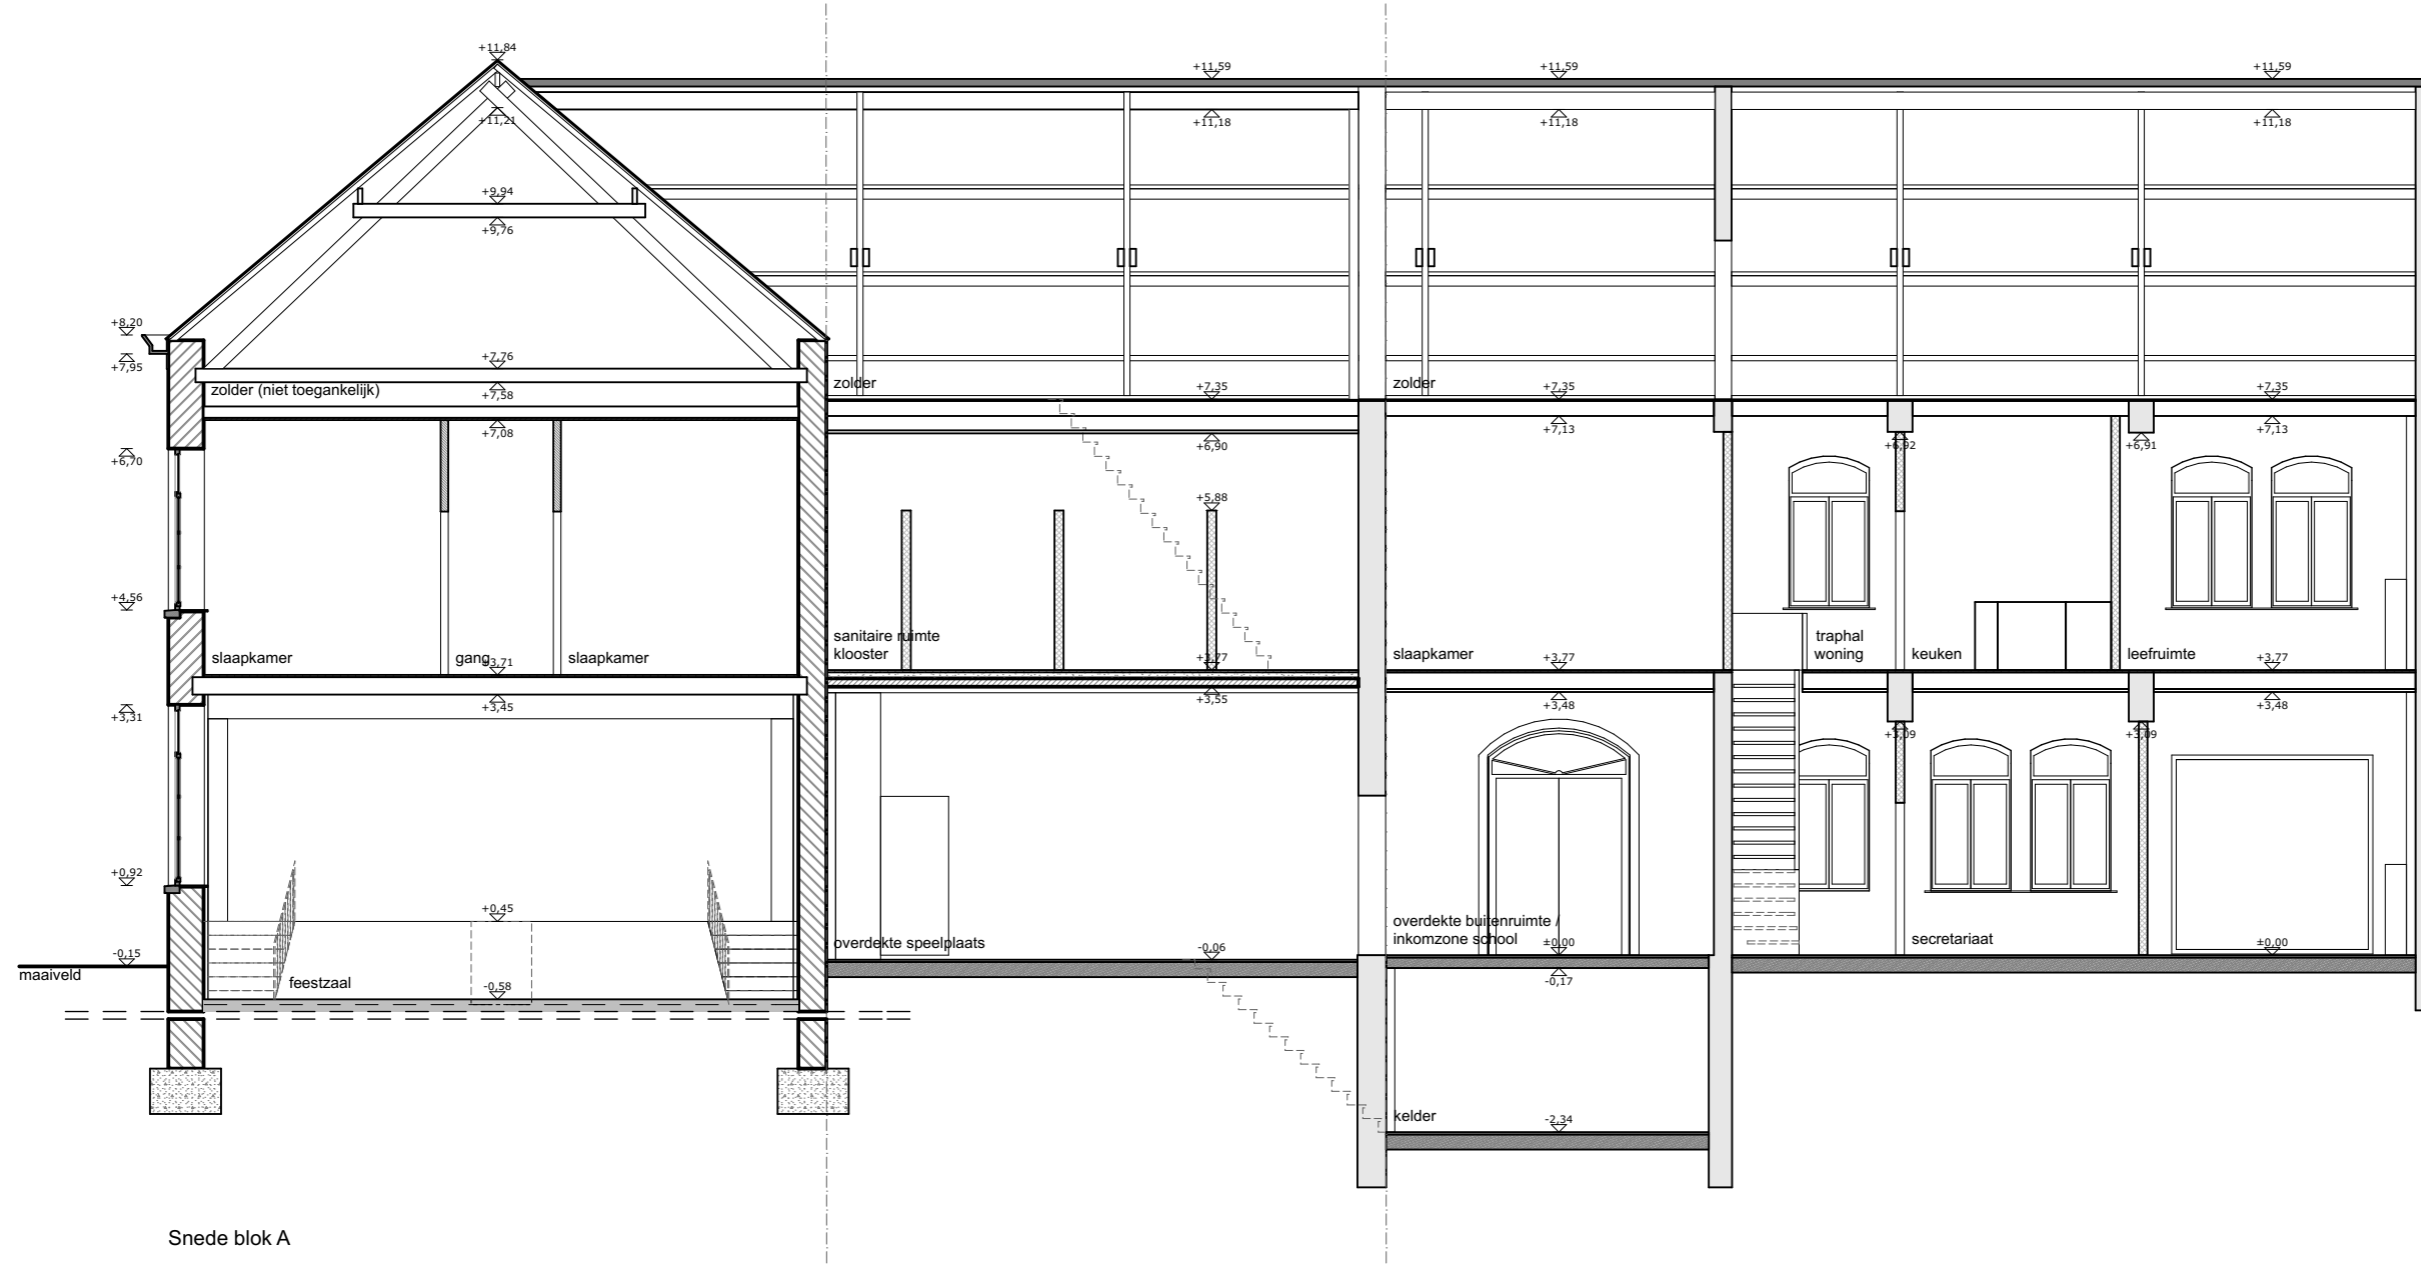


Snedeblok A



Snedeblok A

ARCHITECT	opdrachtenbureau conform de wet Laruelle dtd 15.02.2006 TEL +32(0)93 60 90 25 EMAIL info@ataarchitecten.be	OPDRACHTGEVER	vzw Katholieke Basisschool Hunnegem Gasthuisstraat nr. 98 9500 Geraardsbergen	BOUWPLAATS	Gasthuisstraat nr. 96 - 98 9500 Geraardsbergen	WIJZIGINGEN	BA: 05/09/2016 BH: .../04/2018	DOSSIERNR.	028_G	SCHAAL	1:100
					1 afd sec A nr(s) 898a 41018A0522/00G002					BLADNR.	

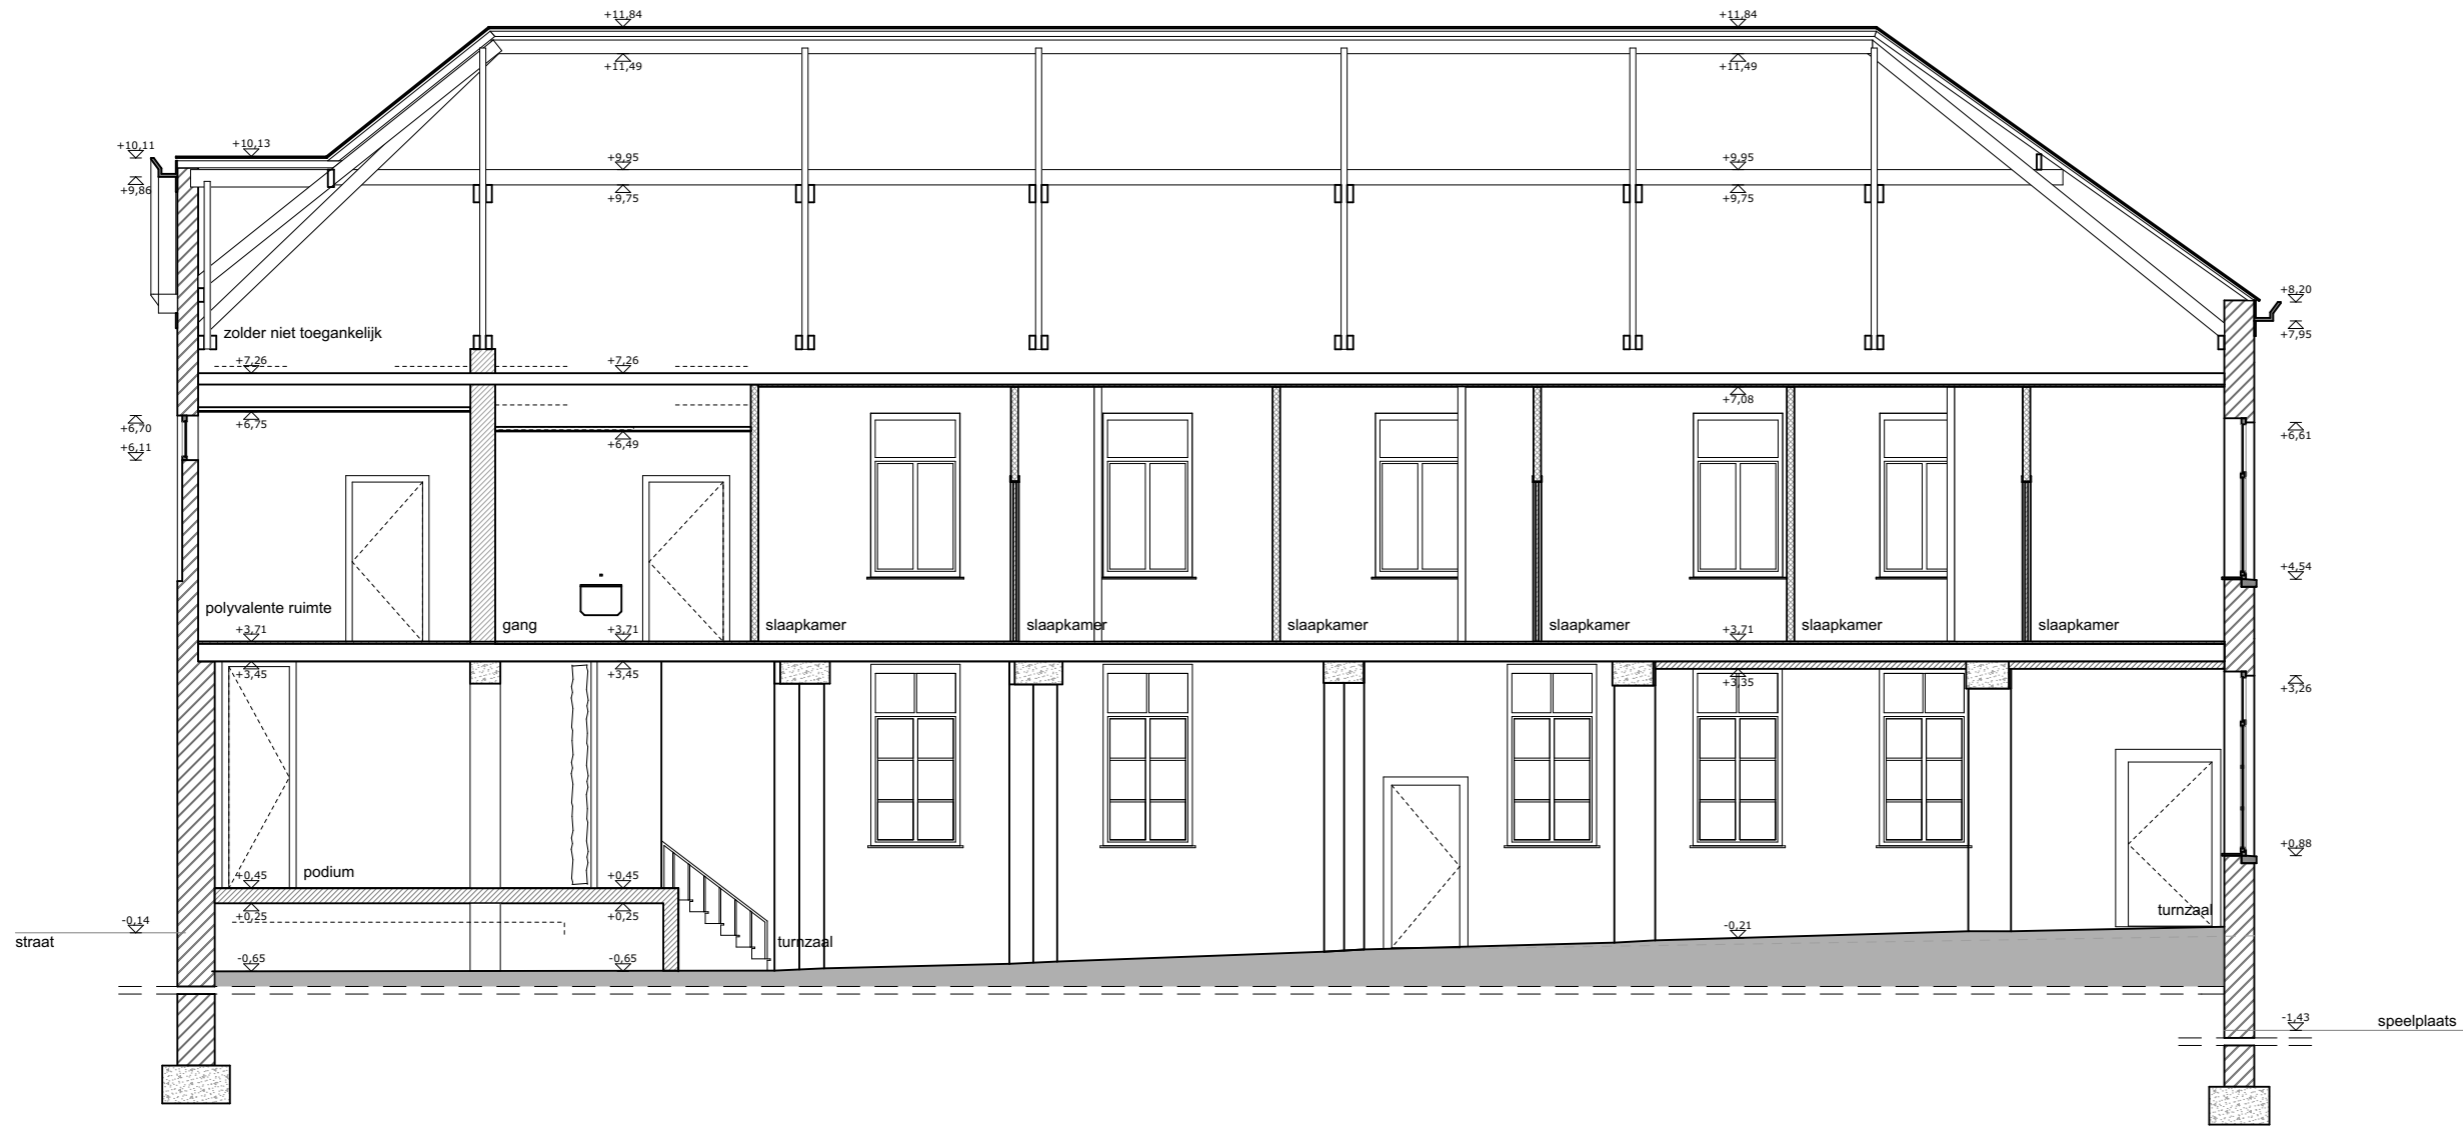

Snedeblok B




Snedeblok B

ARCHITECT	architectenvereniging conform de wet Laruelle dd 15.02.2006 TEL +32(0)93 60 90 25 EMAIL info@ataarchitecten.be		OPDRACHTGEVER	vzw Katholieke Basisschool Hunnegem Gasthuisstraat nr. 98 9500 Geraardsbergen TEL +32(0)54 41 26 43 GSM 0474 33 52 44 EMAIL bestuur@hunnegem.net		BOUWPLAATS	Gasthuisstraat nr. 96 - 98 9500 Geraardsbergen 1 afd sec A nr(s) 898a 41018A0522/00G002		WIJZIGINGEN	BA: 05/09/2016 BH: .../04/2018		DOSSIERNR.	028_G		SCHAAL	1:100 BLADNR.	



Snede Blok C

ARCHITECT	OPDRACHTGEVER	BOUWPLAATS	WIJZIGINGEN	DOSSIERNR.	SCHAAL
				1:100	BLADNR.
architectenvereniging conform de wet Laruelle dd 15.02.2006 TEL +32(0)93 60 90 25 EMAIL info@ataarchitecten.be	vzw Katholieke Basisschool Hunnegem Gasthuisstraat nr. 98 9500 Geraardsbergen TEL +32(0)54 41 26 43 GSM 0474 33 52 44 EMAIL bestuur@hunnegem.net	Gasthuisstraat nr. 96 - 98 9500 Geraardsbergen 1 afd sec A nr(s) 898a 41018A0522/00G002	BA: 05/09/2016	028_G	
			BH: .../04/2018		

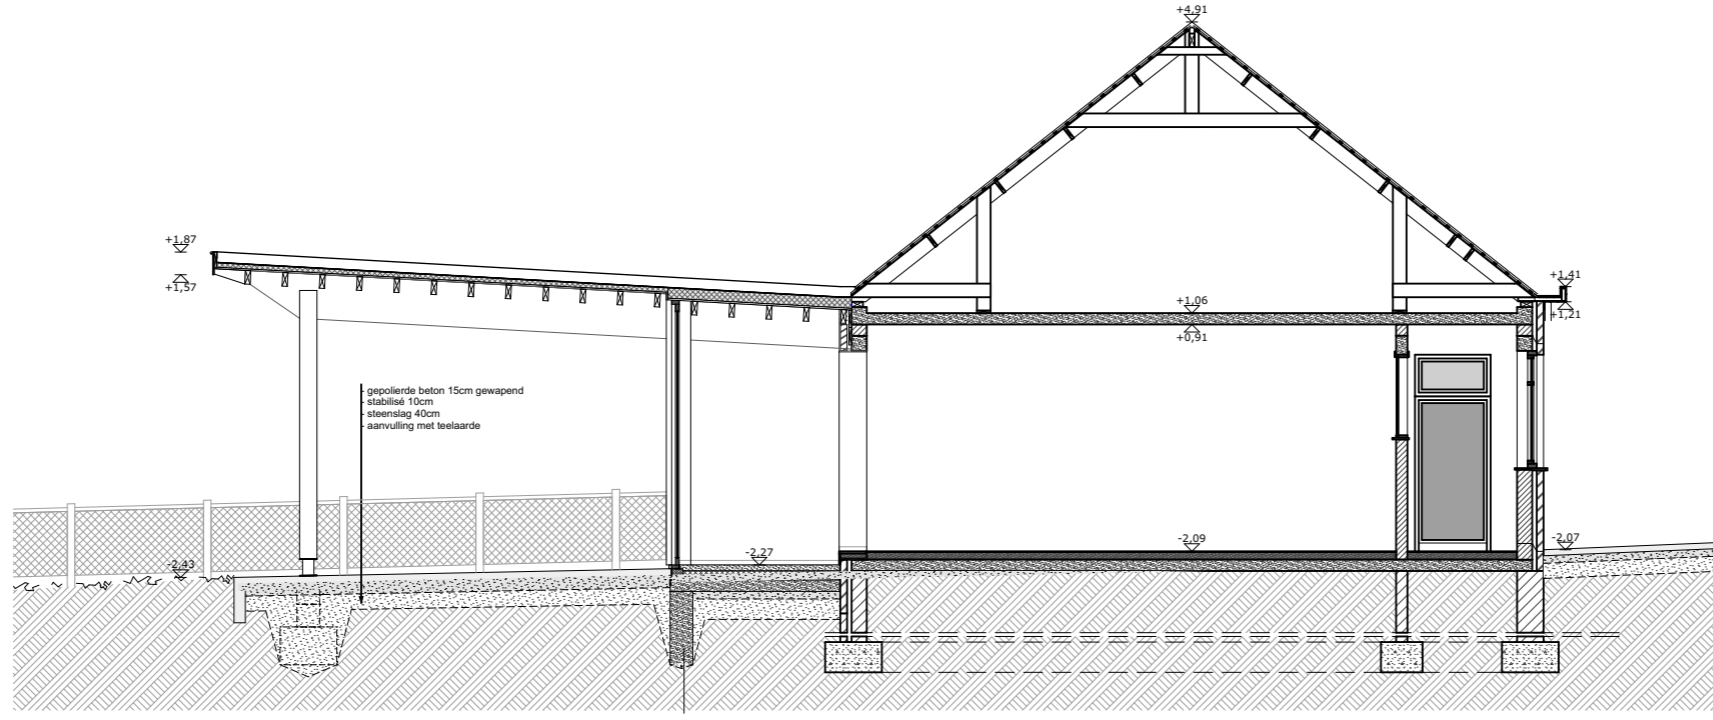


Snede blok D




Snede Blok D

ARCHITECT	OPDRACHTGEVER vzw Katholieke Basisschool Hunnegem Gasthuisstraat nr. 98 9500 Geraardsbergen TEL +32(0)54.41.26.43 GSM 0474.33.52.44 EMAIL bestuur@hunnegem.net	BOUWPLAATS	Gasthuisstraat nr. 96 - 98 9500 Geraardsbergen 1 afd sec A nr(s) 898a 41018A0522/00G002	WIJZIGINGEN	DOSSIERNR.	SCHAAL
				BA: 05/09/2016 BH: .../04/2018	028_G	1:100 BLADNR.
architectenbureau conform de wet Laruelle dd 15.02.2006 TEL +32(0)93 60 90 25 EMAIL info@ataarchitecten.be						

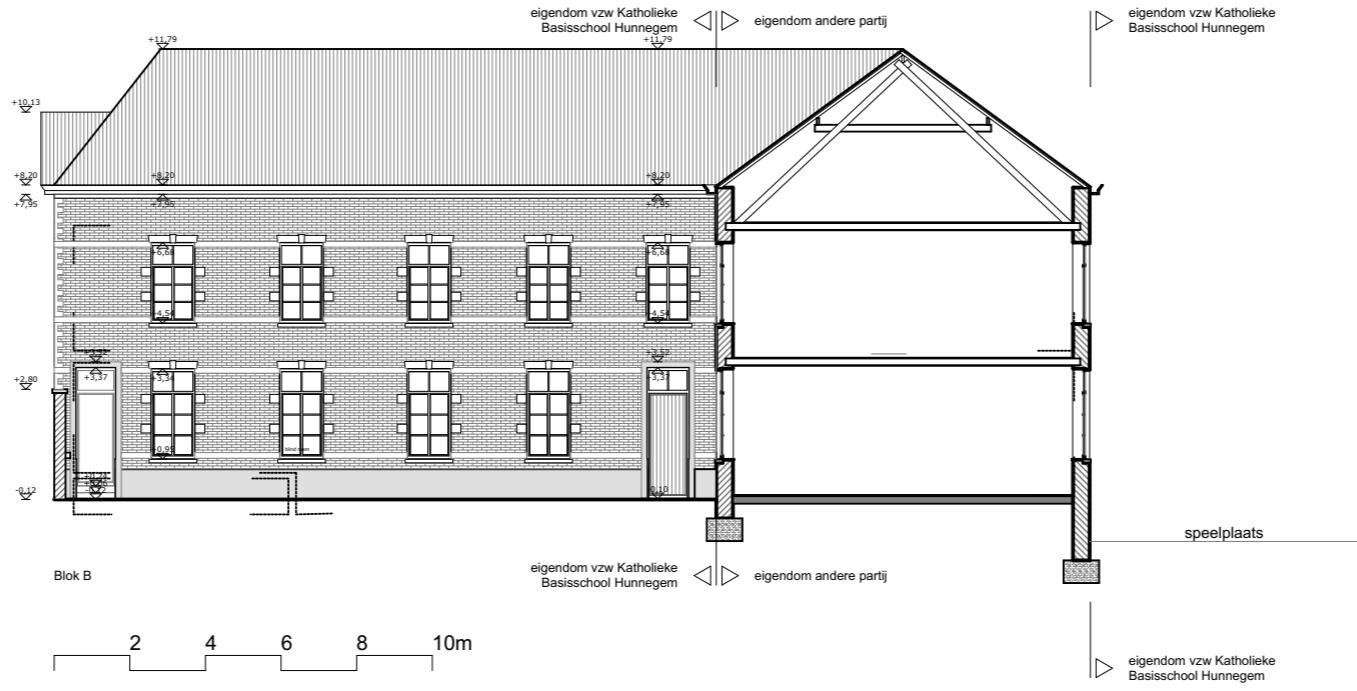


Gevel 1

ARCHITECT	opdrachtenbureau conform de wet Laruelle dd 15.02.2006 TEL +32(0)93 60 90 25 EMAIL info@ataarchitecten.be	OPDRACHTGEVER	vzw Katholieke Basisschool Hunnegem Gasthuisstraat nr. 98 9500 Geraardsbergen TEL +32(0)54 41 26 43 GSM 0474 33 52 44 EMAIL bestuur@hunnegem.net	BOUWPLAATS	Gasthuisstraat nr. 96 - 98 9500 Geraardsbergen 1 afd. sec. A nr(s) 898a 41018A0522/00G002	WIJZIGINGEN	BA: 05/09/2016 BH: .../04/2018	DOSSIERNR.	028_G	SCHAAL	1:200
											BLADNR.

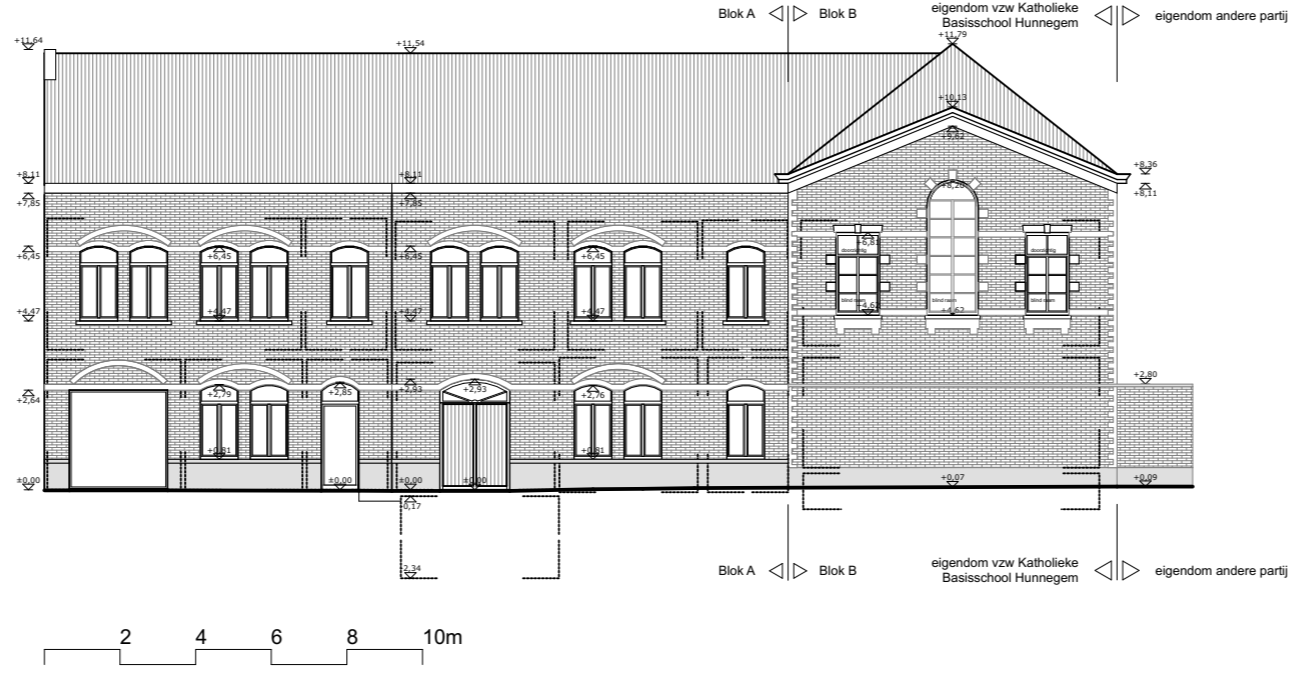


Gevel 2

ARCHITECT	OPDRACHTGEVER vzw Katholieke Basisschool Hunnegem Gasthuisstraat nr. 98 9500 Geraardsbergen TEL +32(0)54.41.26.43 GSM 0474.33.52.44 EMAIL bestuur@hunnegem.net	BOUWPLAATS	Gasthuisstraat nr. 96 - 98 9500 Geraardsbergen 1 afd sec A nr(s) 898a 41018A0522/00G002	WIJZIGINGEN	DOSSIERNR.	SCHAAL
				BA: 05/09/2016 BH: .../04/2018	028_G	1:200 BLADNR.
architectenvereniging conform de wet Laruelle dd 15.02.2006 TEL +32(0)93 60 90 25 EMAIL info@ataarchitecten.be						

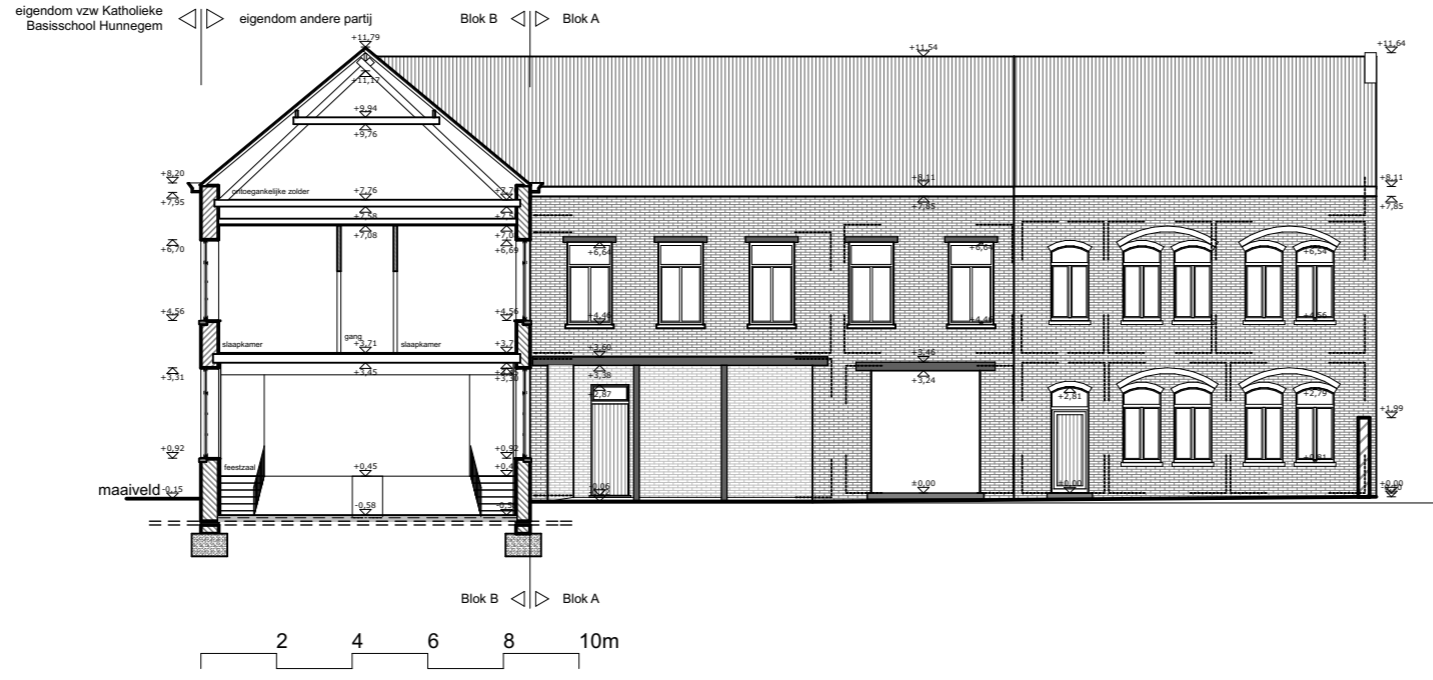

Gevel 3

ARCHITECT	OPDRACHTGEVER vzw Katholieke Basisschool Hunnegem Gasthuisstraat nr. 98 9500 Geraardsbergen TEL +32(0)54.41.26.43 GSM 0474.33.52.44 EMAIL bestuur@hunnegem.net	BOUWPLAATS	Gasthuisstraat nr. 96 - 98 9500 Geraardsbergen 1 afd sec A nr(s) 898a 41018A0522/00G002	WIJZIGINGEN	DOSSIERNR.	SCHAAL
				BA: 05/09/2016 BH: .../04/2018	028_G	1:200 BLADNR.
architectenvereniging conform de wet Laruelle dtd 15.02.2006 TEL +32(0)93 60 90 25 EMAIL info@ataarchitecten.be						

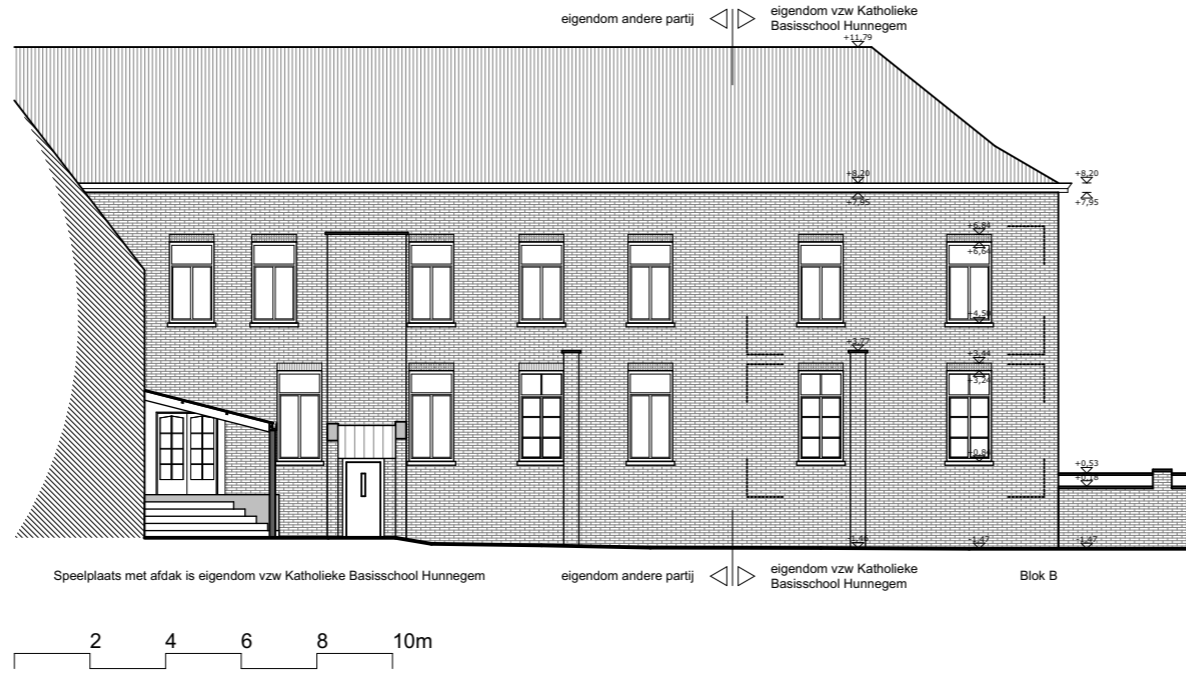


Gevel 4

ARCHITECT	opdrachtenbureau conform de wet Laruelle dd 15.02.2006 TEL +32(0)93 60 90 25 EMAIL info@ataarchitecten.be	OPDRACHTGEVER	vzw Katholieke Basisschool Hunnegem Gasthuisstraat nr. 98 9500 Geraardsbergen TEL +32(0)54 41 26 43 GSM 0474 33 52 44 EMAIL bestuur@hunnegem.net	BOUWPLAATS	Gasthuisstraat nr. 96 - 98 9500 Geraardsbergen 1 afd sec A nr(s) 898a 41018A0522/00G002	WIJZIGINGEN	BA: 05/09/2016 BH: .../04/2018	DOSSIERNR.	028_G	SCHAAL	1:200
											BLADNR.



Speelplaats met afdak is eigendom vzw Katholieke Basisschool Hunnegem

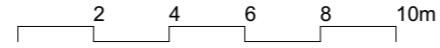

Gevel 5


ARCHITECT	OPDRACHTGEVER	BOUWPLAATS	WIJZIGINGEN	DOSSIERNR.	SCHAAL
					1:200
architectenvereniging conform de wet Laruelle dd 15.02.2006 TEL +32(0)93 60 90 25 EMAIL info@ataarchitecten.be	vzw Katholieke Basisschool Hunnegem Gasthuisstraat nr. 98 9500 Geraardsbergen TEL +32(0)54 41 26 43 GSM 0474 33 52 44 EMAIL bestuur@hunnegem.net	Gasthuisstraat nr. 96 - 98 9500 Geraardsbergen 1 afd sec A nr(s) 898a 41018A0522/00G002	BA: 05/09/2016 BH: .../04/2018	028_G	BLADNR.




Gevel 6

ARCHITECT	OPDRACHTGEVER vzw Katholieke Basisschool Hunnegem Gasthuisstraat nr. 98 9500 Geraardsbergen TEL +32(0)54.41.26.43 GSM 0474.33.52.44 EMAIL bestuur@hunnegem.net	BOUWPLAATS	Gasthuisstraat nr. 96 - 98 9500 Geraardsbergen 1 afd sec A nr(s) 898a 41018A0522/00G002	WIJZIGINGEN	DOSSIERNR.	SCHAAL
				BA: 05/09/2016 BH: .../04/2018	028_G	1:200 BLADNR.


architectenvereniging conform de wet Laruelle dd 15.02.2006
 TEL +32(0)93 60 90 25
 EMAIL info@ataarchitecten.be

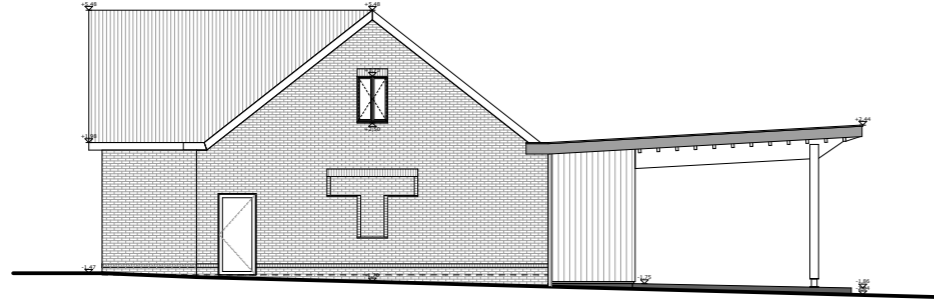

Blok D
zuidgevel

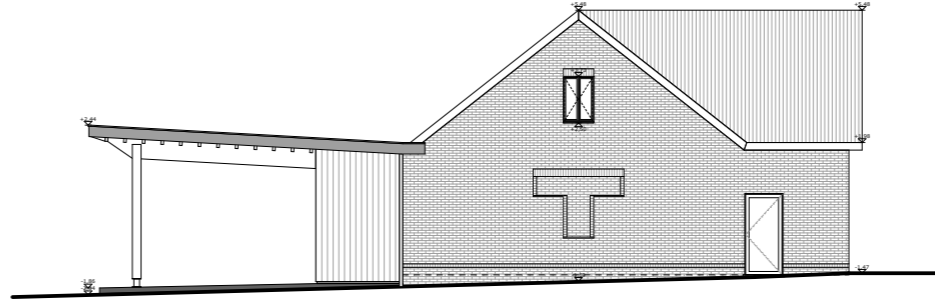

Blok D
noordgevel

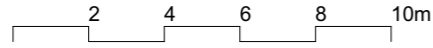

Gevel 9 - 10

ARCHITECT	OPDRACHTGEVER	BOUWPLAATS	WIJZIGINGEN	DOSSIERNR.	SCHAAL
					1:200
architectenvereniging conform de wet Laruelle dtd 15.02.2006 TEL +32(0)93 60 90 25 EMAIL info@ataarchitecten.be	vzw Katholieke Basisschool Hunnegem Gasthuisstraat nr. 98 9500 Geraardsbergen TEL +32(0)54 41 26 43 GSM 0474 33 52 44 EMAIL bestuur@hunnegem.net	Gasthuisstraat nr. 96 - 98 9500 Geraardsbergen	BA: 05/09/2016 BH: .../04/2018	028_G	BLADNR.
					1 afd sec A nr(s) 898a 41018A0522/00G002