


- Vochtige zones (lekkende bakgoot)
- Vruchtlichamen huiszwam
- Uitbreidingszone zwam (6m)
- Te slopen omwille van aantasting
- Beschermd dorpszicht - te behouden

Brouwershofstraat

Turnzaal nivo 0 - bestaande toestand


ARCHITECT	AIT architecten <small>architectenvennootschap conform de wet Luwelle dd 15.02.2006</small> TEL +32(0)93 60 90 25 EMAIL info@aitarchitecten.be	OPDRACHTGEVER vzw Katholieke Basisschool Humnegem Gasthuisstraat nr. 98 9500 Geraardsbergen TEL +32(0)54 41 26 43 FAX / GSM 0474 33 52 44 EMAIL humnegem@skynet.be	BOUWPLAATS Gasthuisstraat nr. 98 9500 Geraardsbergen 1. afd sec A nr(s) 522n2 & k2 41018A0522n002 41018A0522k003	WIJZIGINGEN VO: 25/08/16 VA: BA: UP:	DOSSIERNR.	SCHAAL	1:100
						BLADNR.	

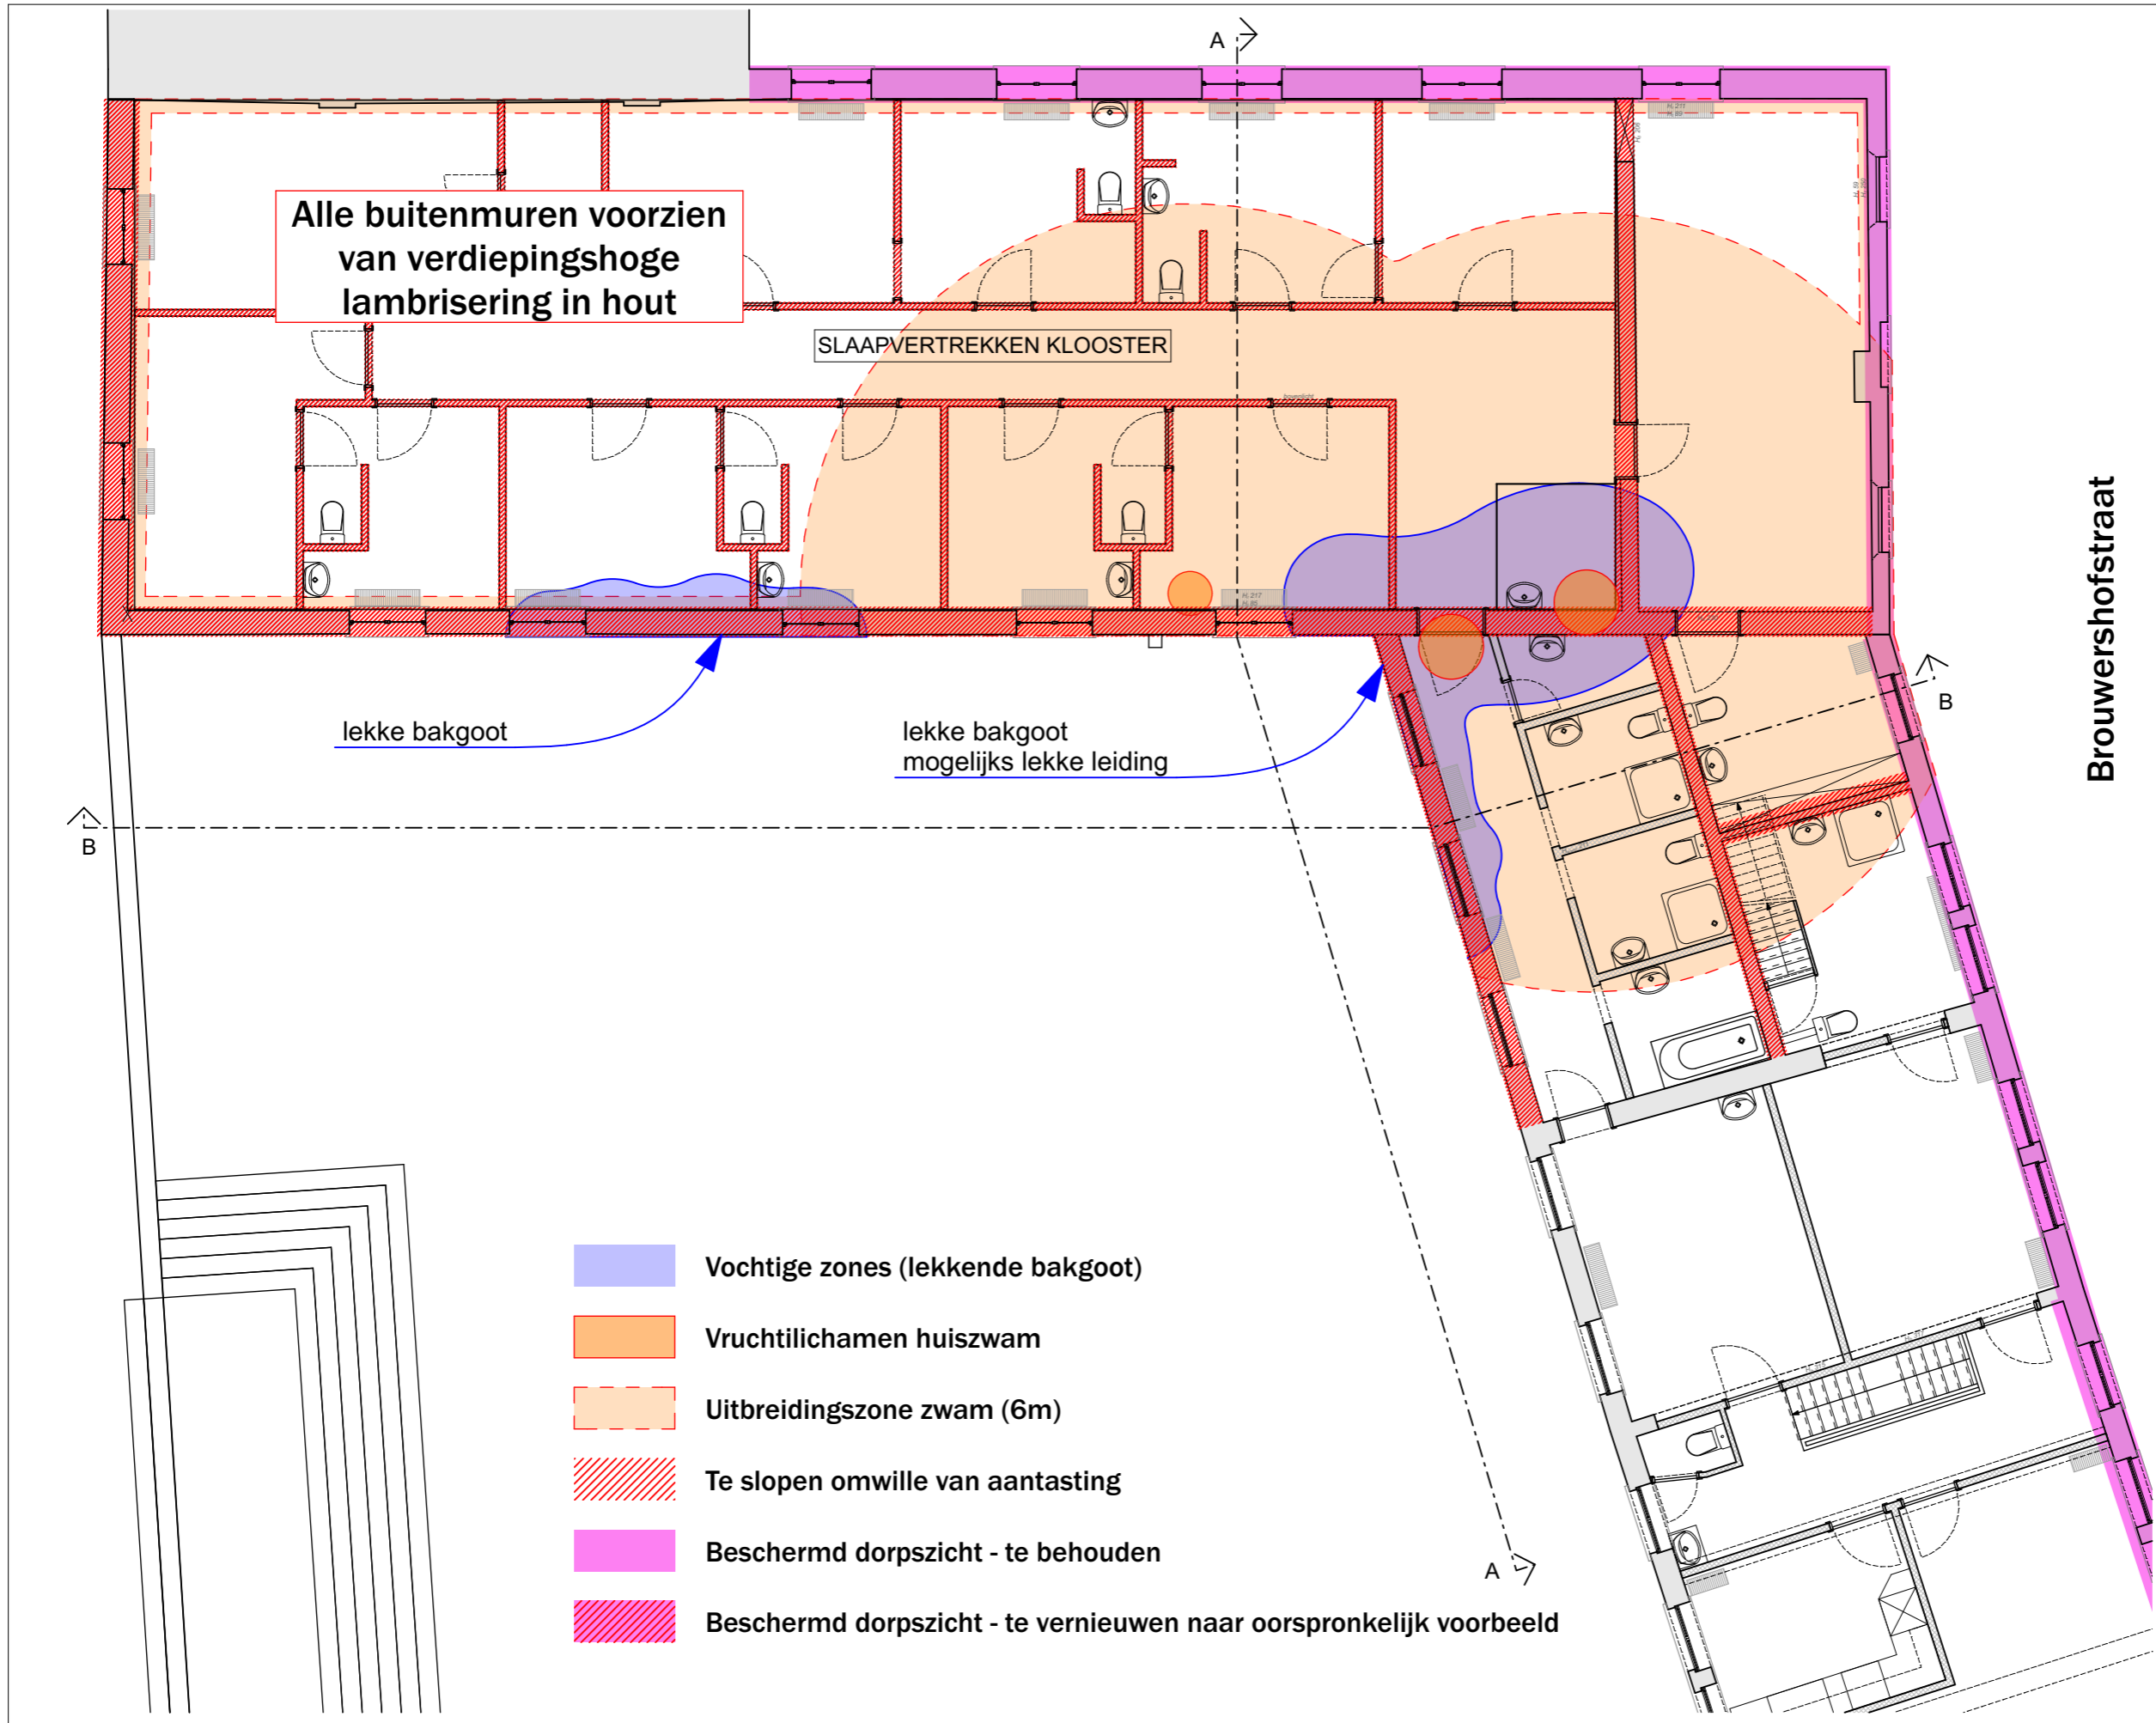

Brouwershofstraat

Turnzaal nivo 1 - bestaande toestand


ARCHITECT	OPDRACHTGEVER	BOUWPLAATS	WIJZIGINGEN	DOSSIERNR.	SCHAAL
AIT architecten <small>architectenvennootschap conform de wet Luwelle dd 15.02.2006</small> TEL +32(0)93 60 90 25 EMAIL info@aitarchitecten.be	vzw Katholieke Basisschool Humnegem Gasthuisstraat nr. 98 9500 Geraardsbergen TEL +32(0)54 41 26 43 FAX / GSM 0474 33 52 44 EMAIL humnegem@skynet.be	Gasthuisstraat nr. 98 9500 Geraardsbergen 1. afd sec A nr(s) 522n2 & k2 41018A0522n002 41018A0522k003	VO: 25/08/16 VA: BA: UP:		1:100 BLADNR.

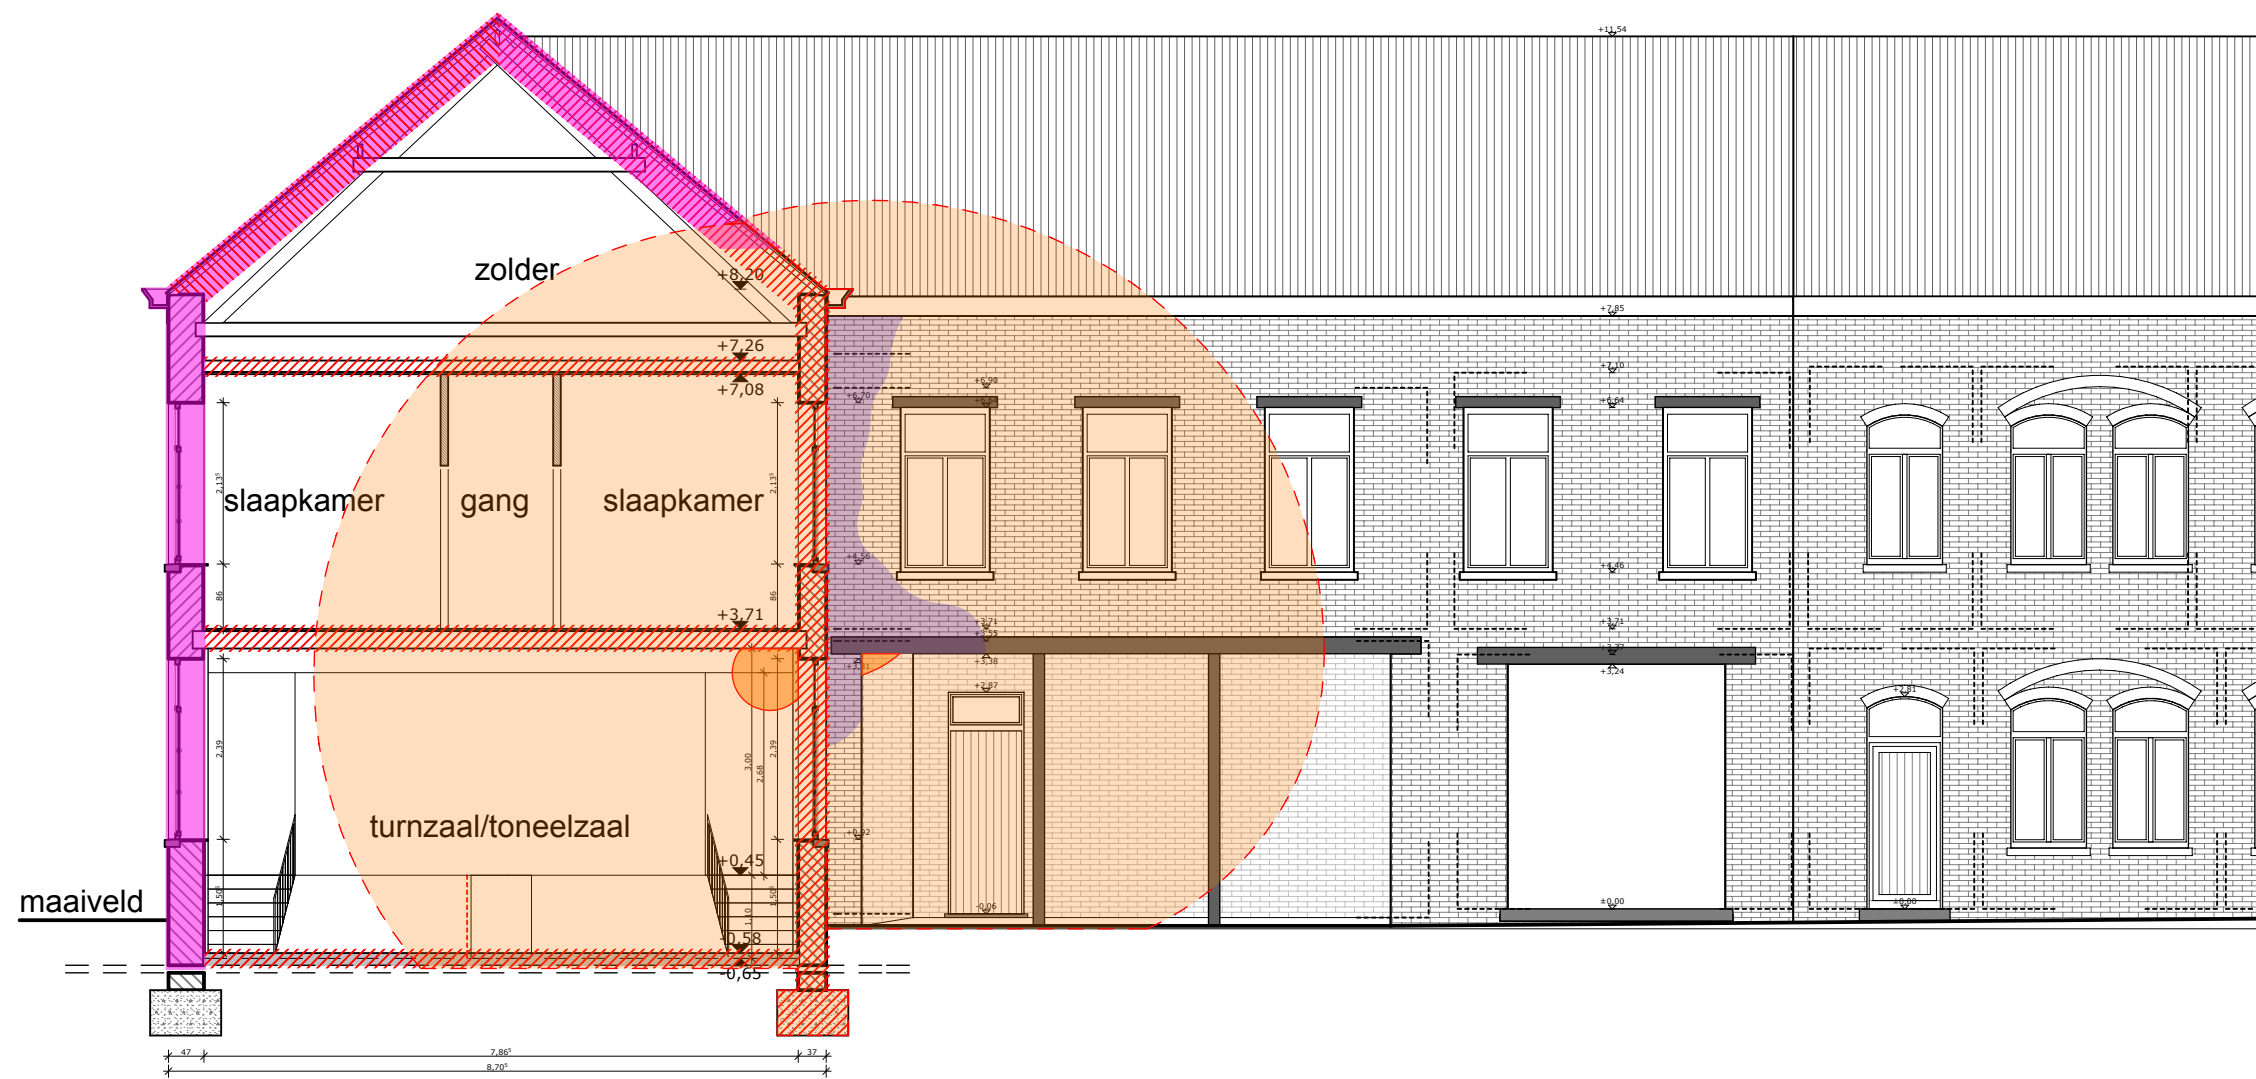

- Vochtige zones (lekkende bakgoot)
- Vruchtlichamen huiszwam
- Uitbreidingszone zwam (6m)
- Te slopen omwille van aantasting
- Beschermd dorpszicht - te behouden
- Beschermd dorpszicht - te vernieuwen naar oorspronkelijk voorbeeld

Turnzaal snede AA - bestaande toestand

ARCHITECT AIT architecten <small>architectenvereniging conform de wet Laruelle dtd 15.02.2006</small> TEL: +32(0)93 60 90 25 EMAIL: info@aitarchitecten.be	OPDRACHTGEVER vzw Katholieke Basisschool Hunnegem Gasthuisstraat nr. 98 9500 Geraardsbergen TEL: +32(0)54 41 26 43 FAX: / GSM: 0474 33 52 44 EMAIL: hunnegem@skynet.be	BOUWPLAATS Gasthuisstraat nr. 98 9500 Geraardsbergen 1 afd. sec A nr(s) 522n2 & k2 41018A0522n002 41018A0522k003	WIJZIGINGEN VO: 14/09/16 VA: BA: UP:
	DOSSIERNR.	SCHAAL 1:100 BLADNR.	

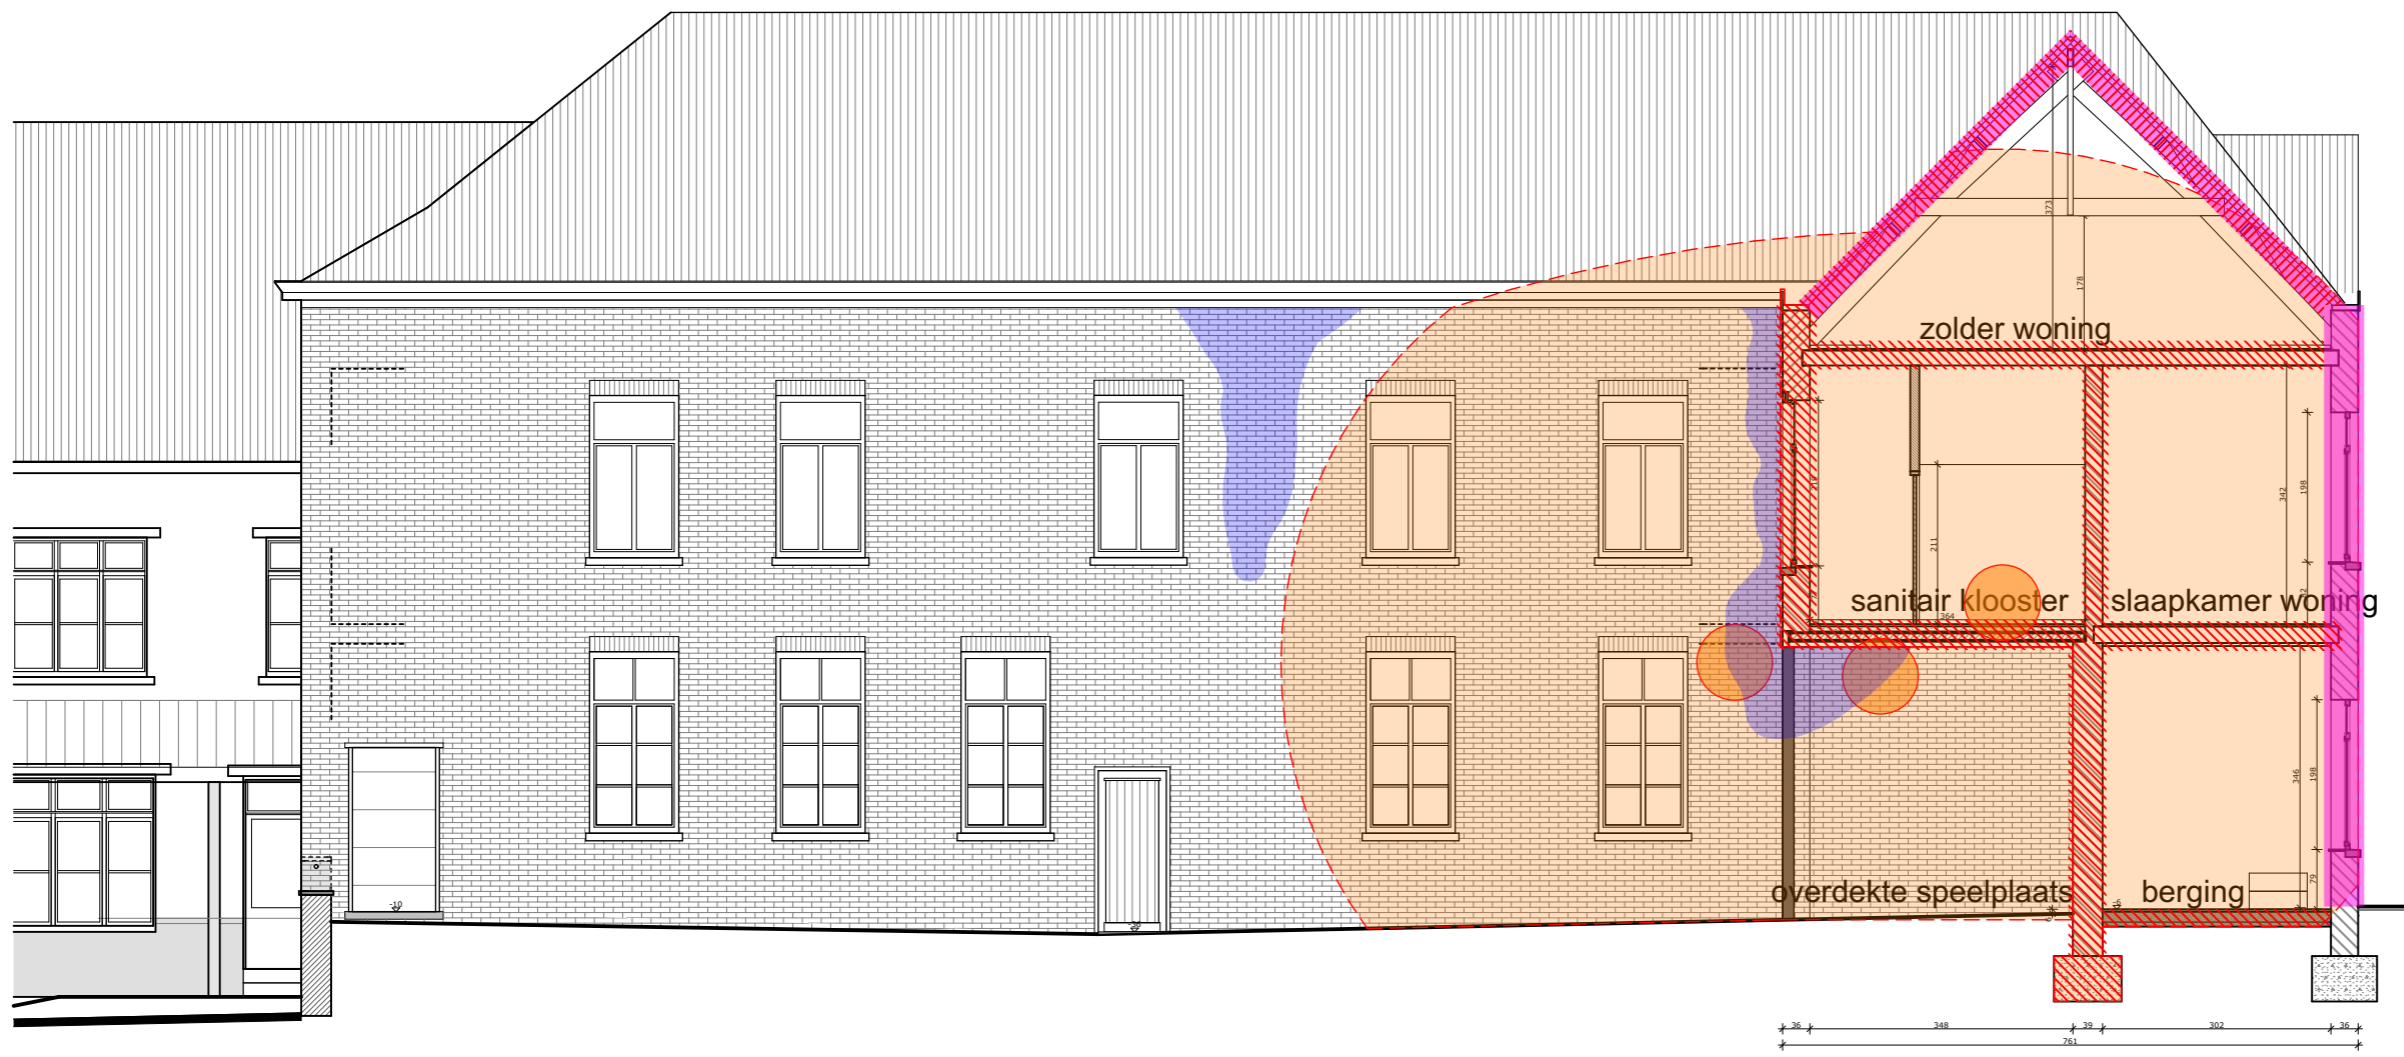

- Vochtige zones (lekkende bakgoot)
- Vruchtlichamen huiszwam
- Uitbreidingszone zwam (6m)
- Te slopen omwille van aantasting
- Beschermd dorpszicht - te behouden
- Beschermd dorpszicht - te vernieuwen naar oorspronkelijk voorbeeld

Turnzaal snede BB - bestaande toestand

ARCHITECT <small>architectenvennootschap conform de wet Luwalle dd 15.02.2006</small> TEL +32(0)93 60 90 25 EMAIL info@altarchitecten.be	OPDRACHTGEVER vzw Katholieke Basisschool Humnegen Gasthuisstraat nr. 98 9500 Geraardsbergen TEL +32(0)54 41 26 43 FAX / GSM 0474 33 52 44 EMAIL humnegen@skynet.be	BOUWPLAATS Gasthuisstraat nr. 98 9500 Geraardsbergen 1 afd sec A nr(s) 522n2 & k2 41018A0522n002 41018A0522k003	WIJZIGINGEN VO: 25/08/16 VA: BA: UP:	DOSSIERNR.	SCHAAL 1:100 BLADNR.