8.3 Plannen uit 1971/1989/1996 (architectenbureau Bressers)

ARCHITECTENBUREAU BRESSERS
M.HOSTE - P.SPEECKAERT
ARCHITECTEN
hoogstraat 47 gent
tel.091/25.94.54
25 64 61

DOSSIER : 1247

WERF : Parochiale kerk St MEDARDUS
te URSEL

OPFRISSINGSWERKEN


OPDRACHTGEVER : Kerkfabriek St Medardus
te Ursel

PLAN NR. 1 A


Grondplan
Zuidgevel, Westgevel
Langse en Dwarse Snede

schaal : 1/100		datum : JAN. 1996	
handtekening	opdrachtgever	architect	aannemer
GEZIEN EN GOEDGEKEURD SAMENS DE KERKFABRIEK DE SECRETARIS, DE VOORZITTER,			


aanpassingen :

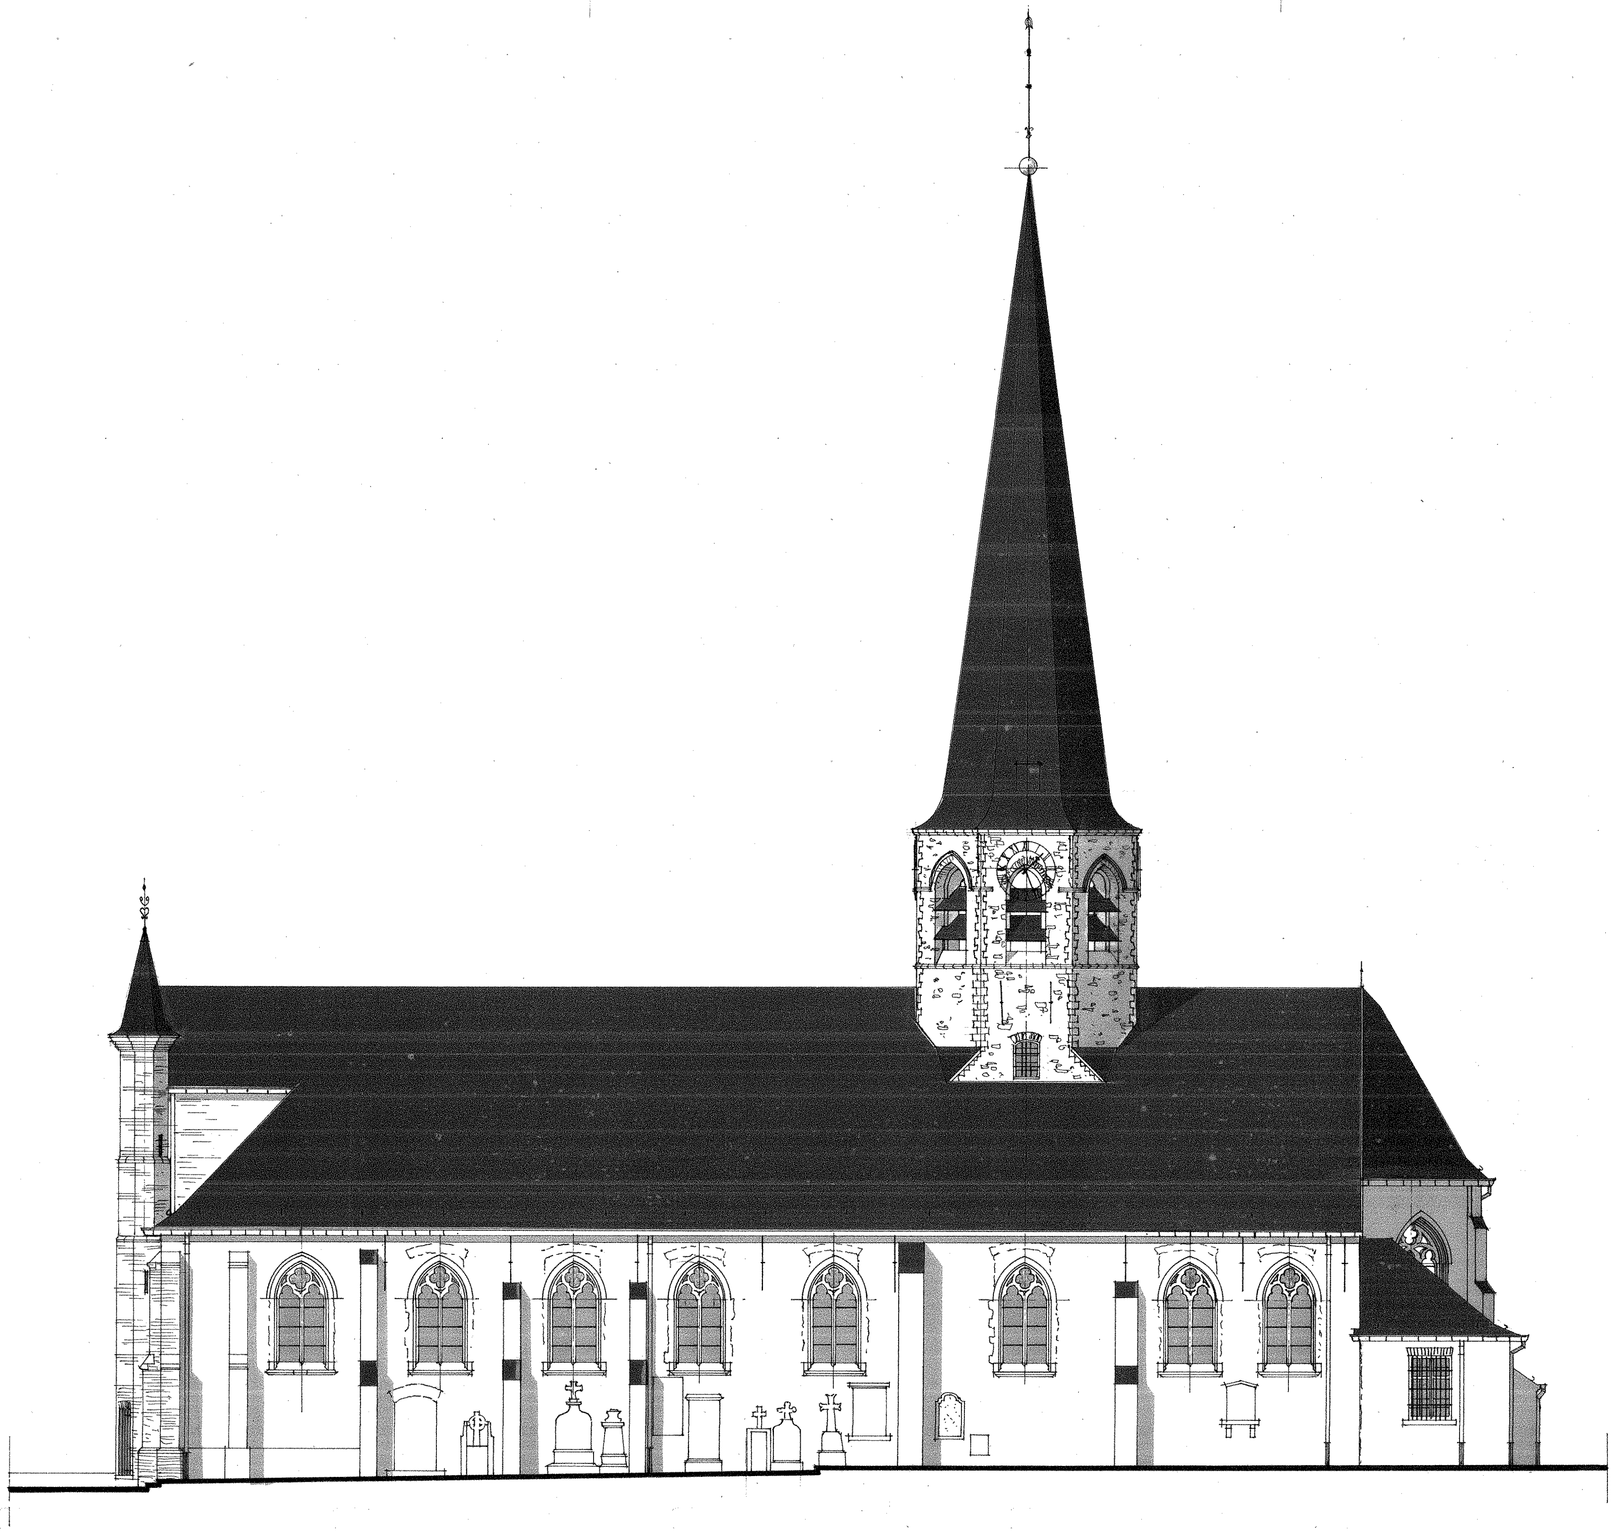


ZUIDGEVEL

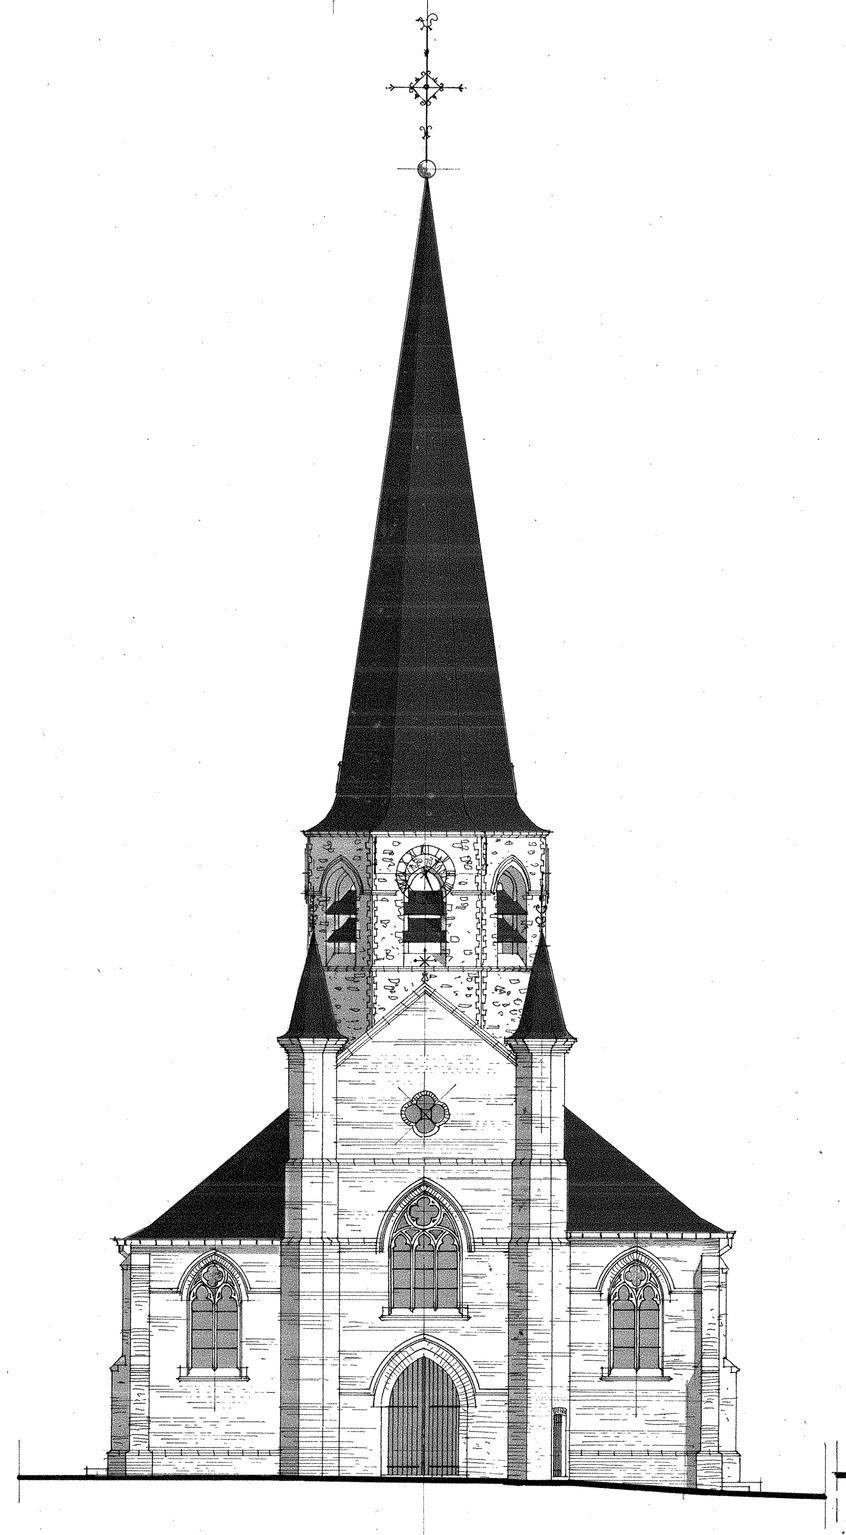


WESTGEVEL

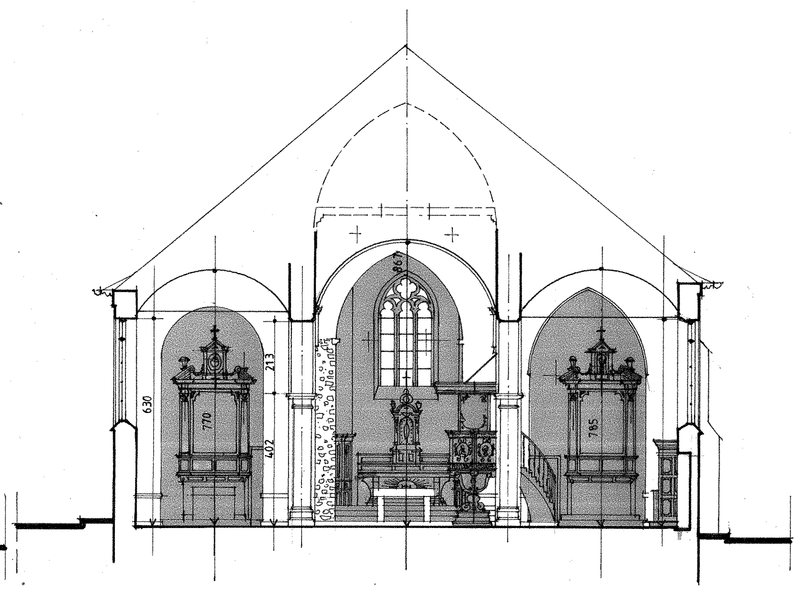

DWARSE SNEDE

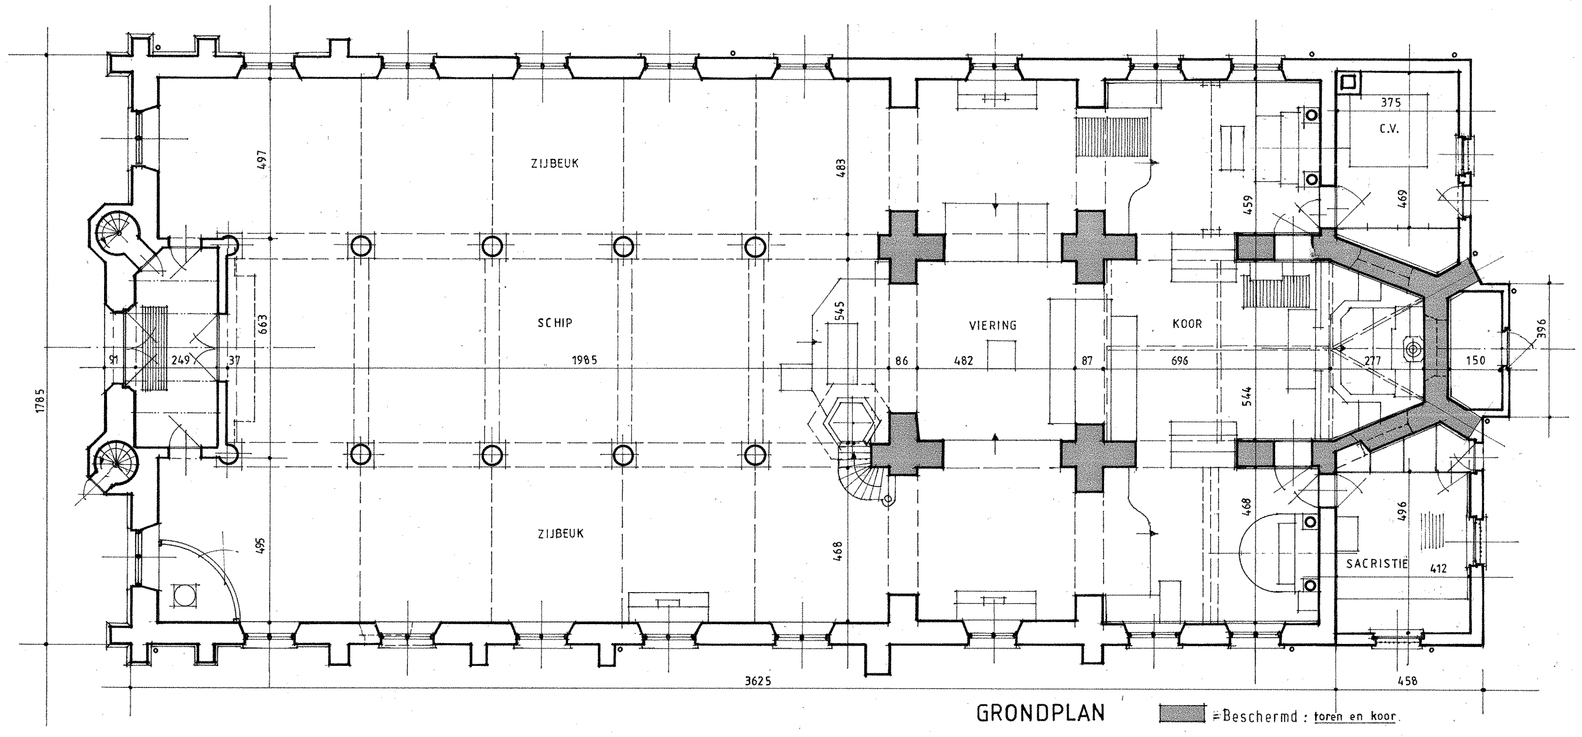


GRONDPLAN ▭ = Beschermd : toren en koor.

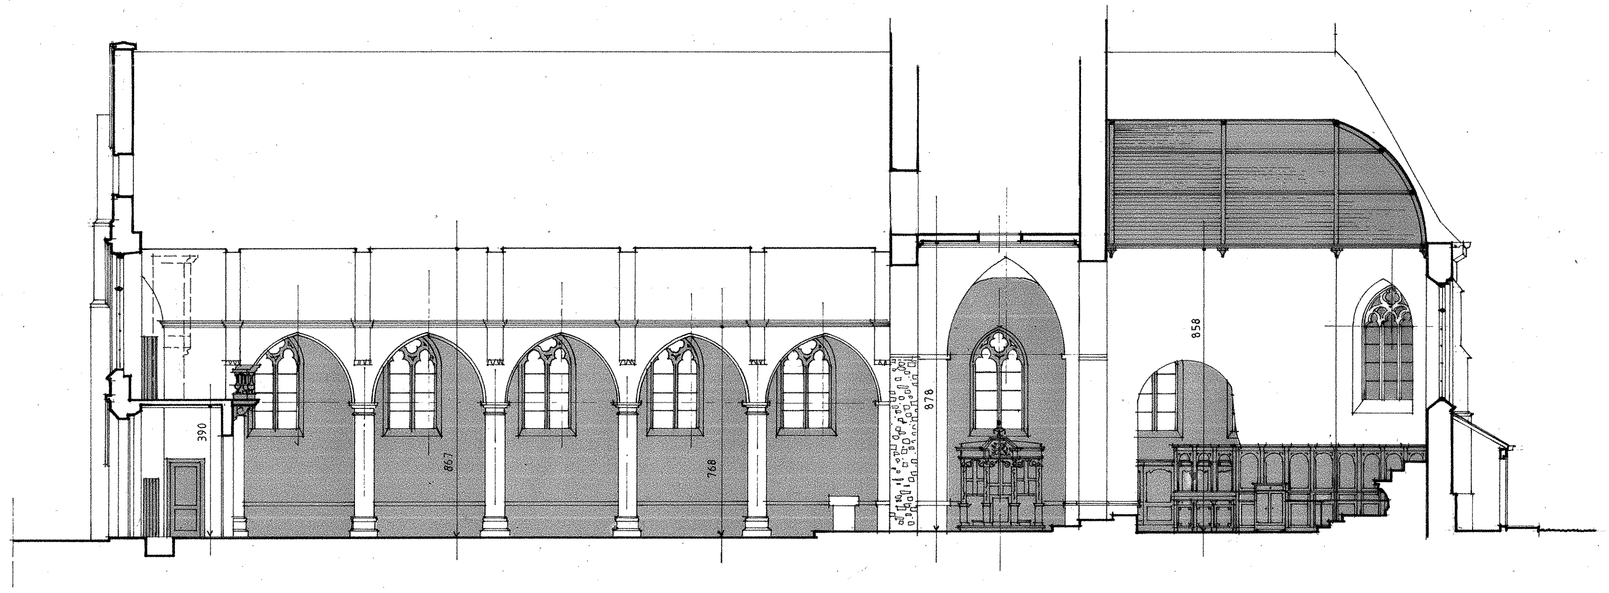


LANGSE SNEDE

architectenbureau BRESSERS	adrien bressers michel hoste peperstraat 12 gent.	philip delva paul speeckaert	
GEMEENTE	URSEL		dossier: 633.
aard der werken	HERSTELLINGSWERKEN AAN DE GEKLASSEERDE TOREN. PAROCHIALE KERK.		
ligging	URSEL		
opdrachtgever	KERKFABRIEK.		schaal: 2 °/o
			datum: 29 /12/ 71.
plan nr: 1	voorgevel . zijgevel. grondplan + doorsnede toren		


handtekening	opdrachtgever	architect	aannemer
	WAARNS. DE KERKFABRIEK DE SECRETARIS DE VOORZITTER.		
gewijzigd	A / B / C	D / E / F	overgemaakt

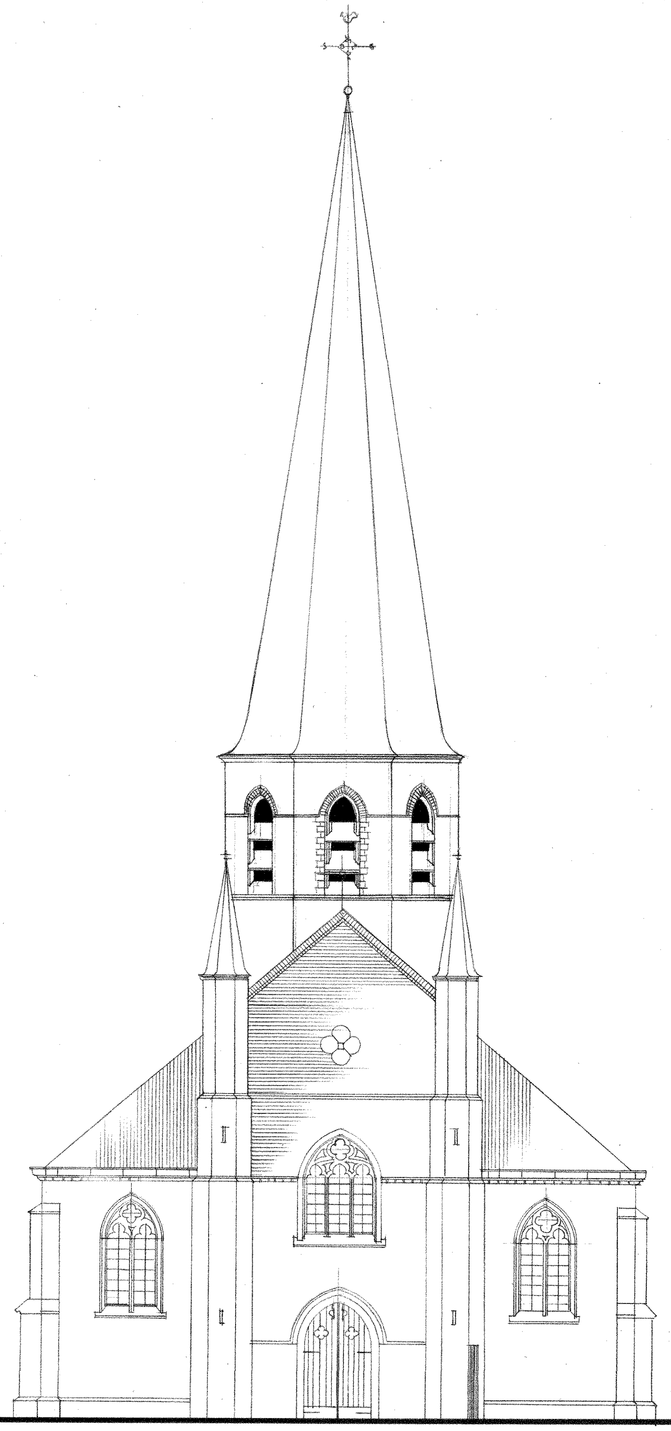


VOORGEVEL

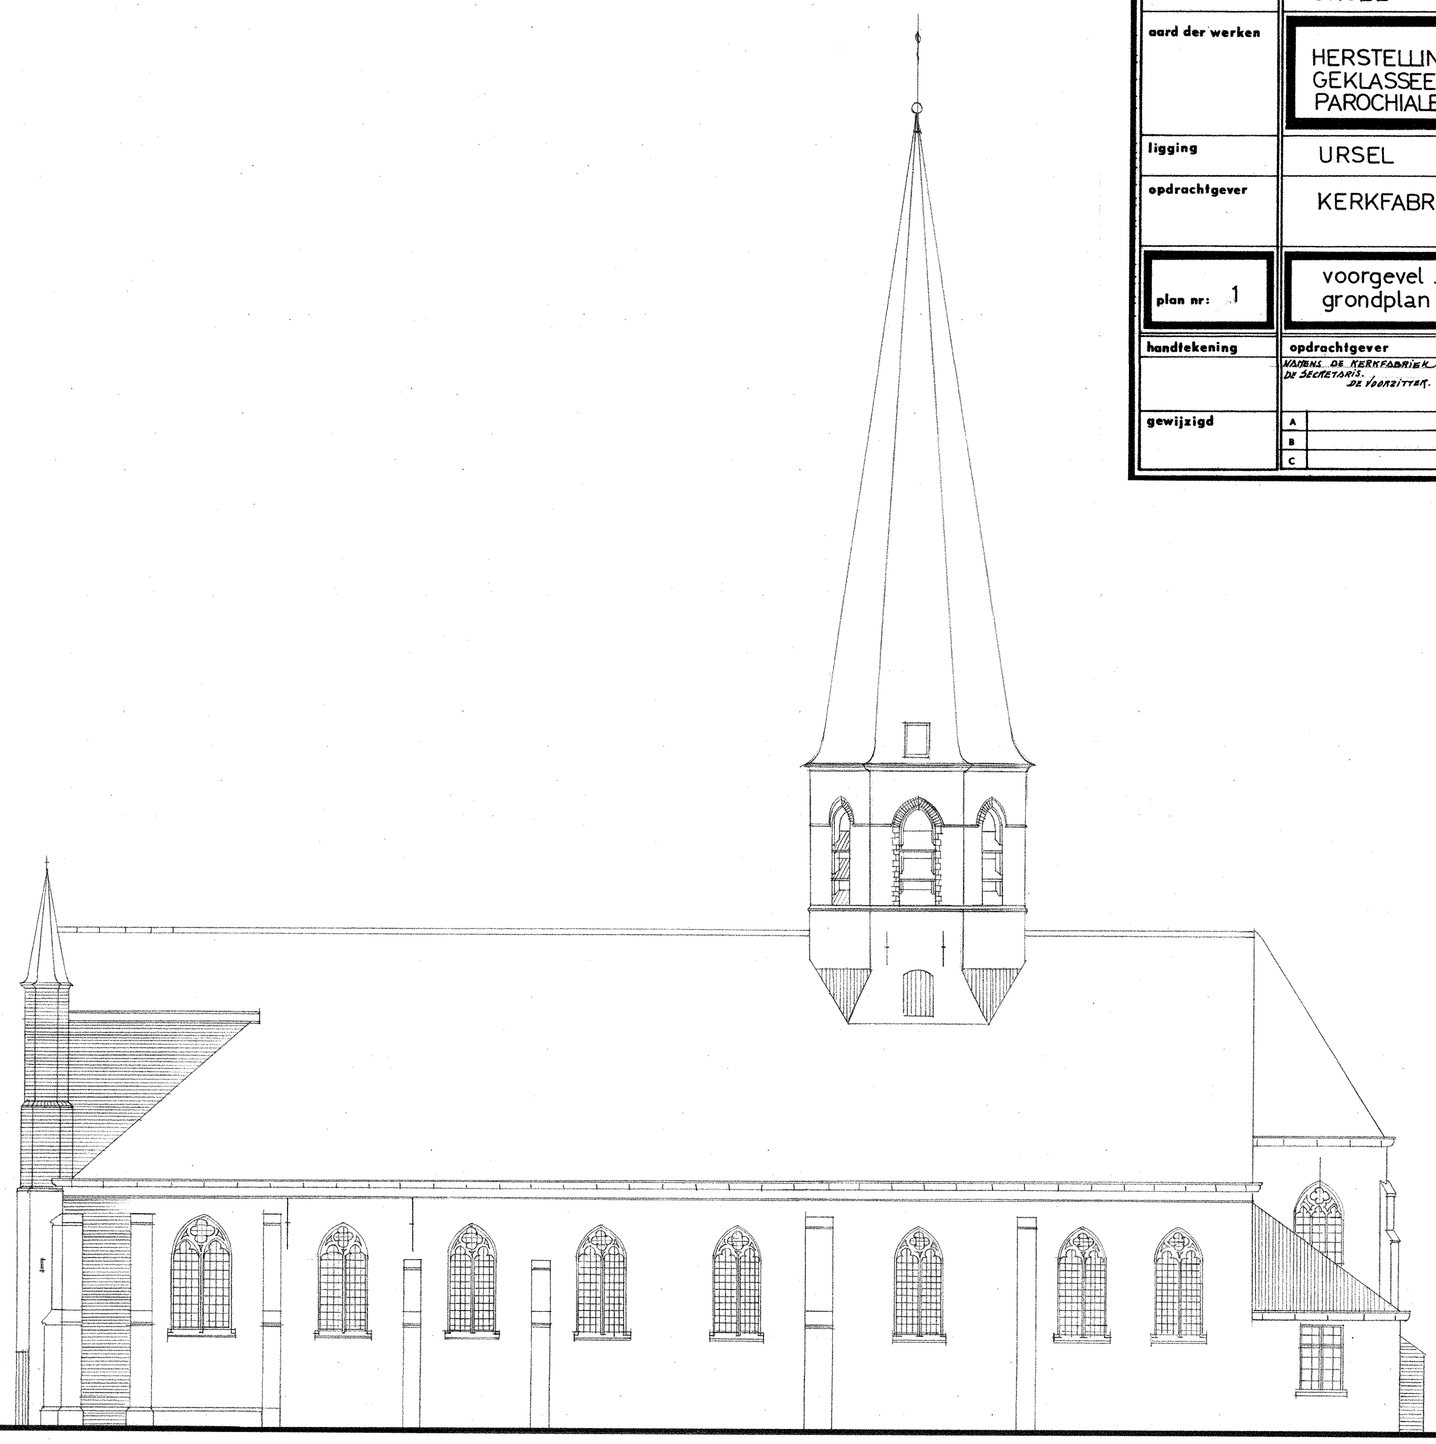


ZIJGEVEL

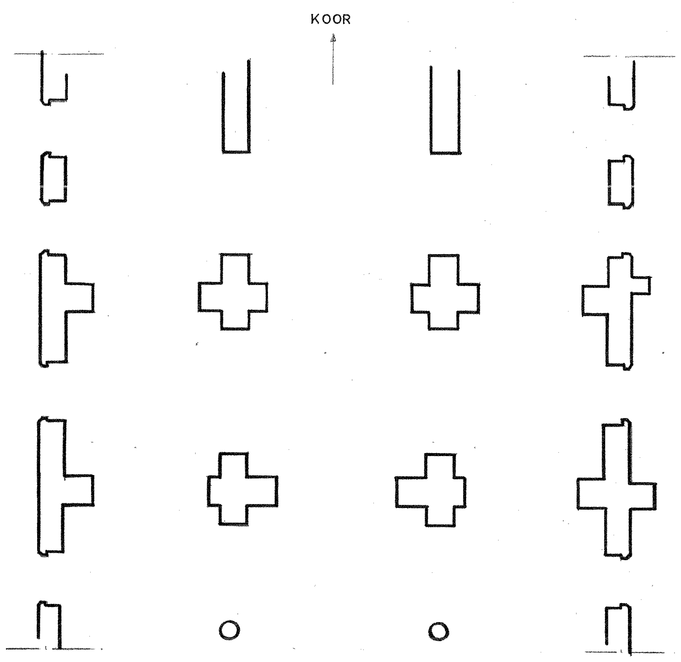

GRONDPLAN

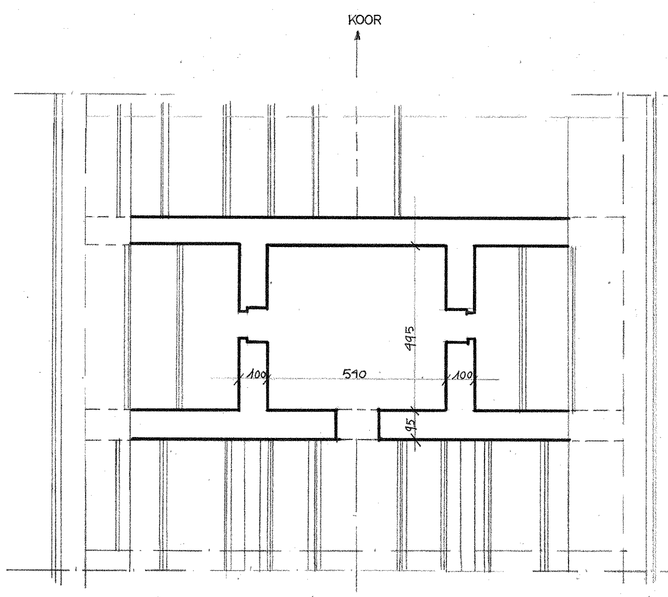

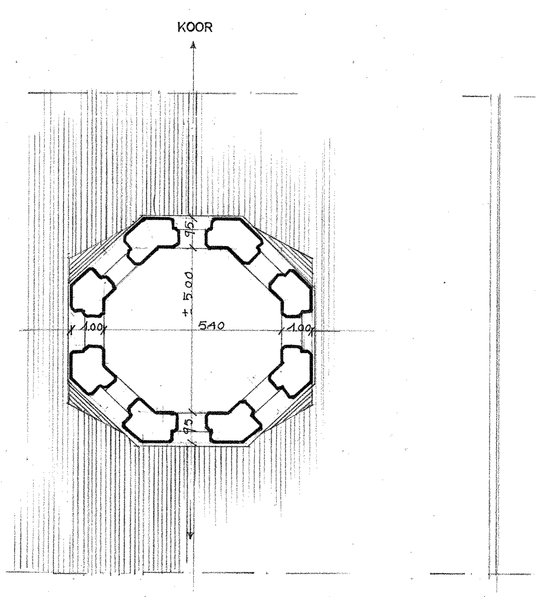

DOORSNEDE TOREN

ARCHITECTENBUREAU BRESSERS
M.HOSTE - P.SPEECKAERT
ARCHITECTEN
hoogstraat 47 gent tel.091/25.04.54
25.54.61

O

DOSSIER : 1088

WERF : Parochiale kerk Sᵗ MEDARDUS
te URSEL
Herstellingswerken
aan
daken, goten, metselwerken.


OPDRACHTGEVER : Kerkfabriek Sᵗ Medardus
te Ursel

PLAN NR. 1B


Grondplan
Zuidgevel, Westgevel
Langse en Dwarse Snede

schaal : 1/100		datum : nov. 1989	
handtekening	opdrachtgever	architect	aannemer
GEZIEN EN GOEDGEKEURD NAMENS DE KERKFABRIEK DE SECRETARIS, DE VOORZITTER,			


aanpassingen :

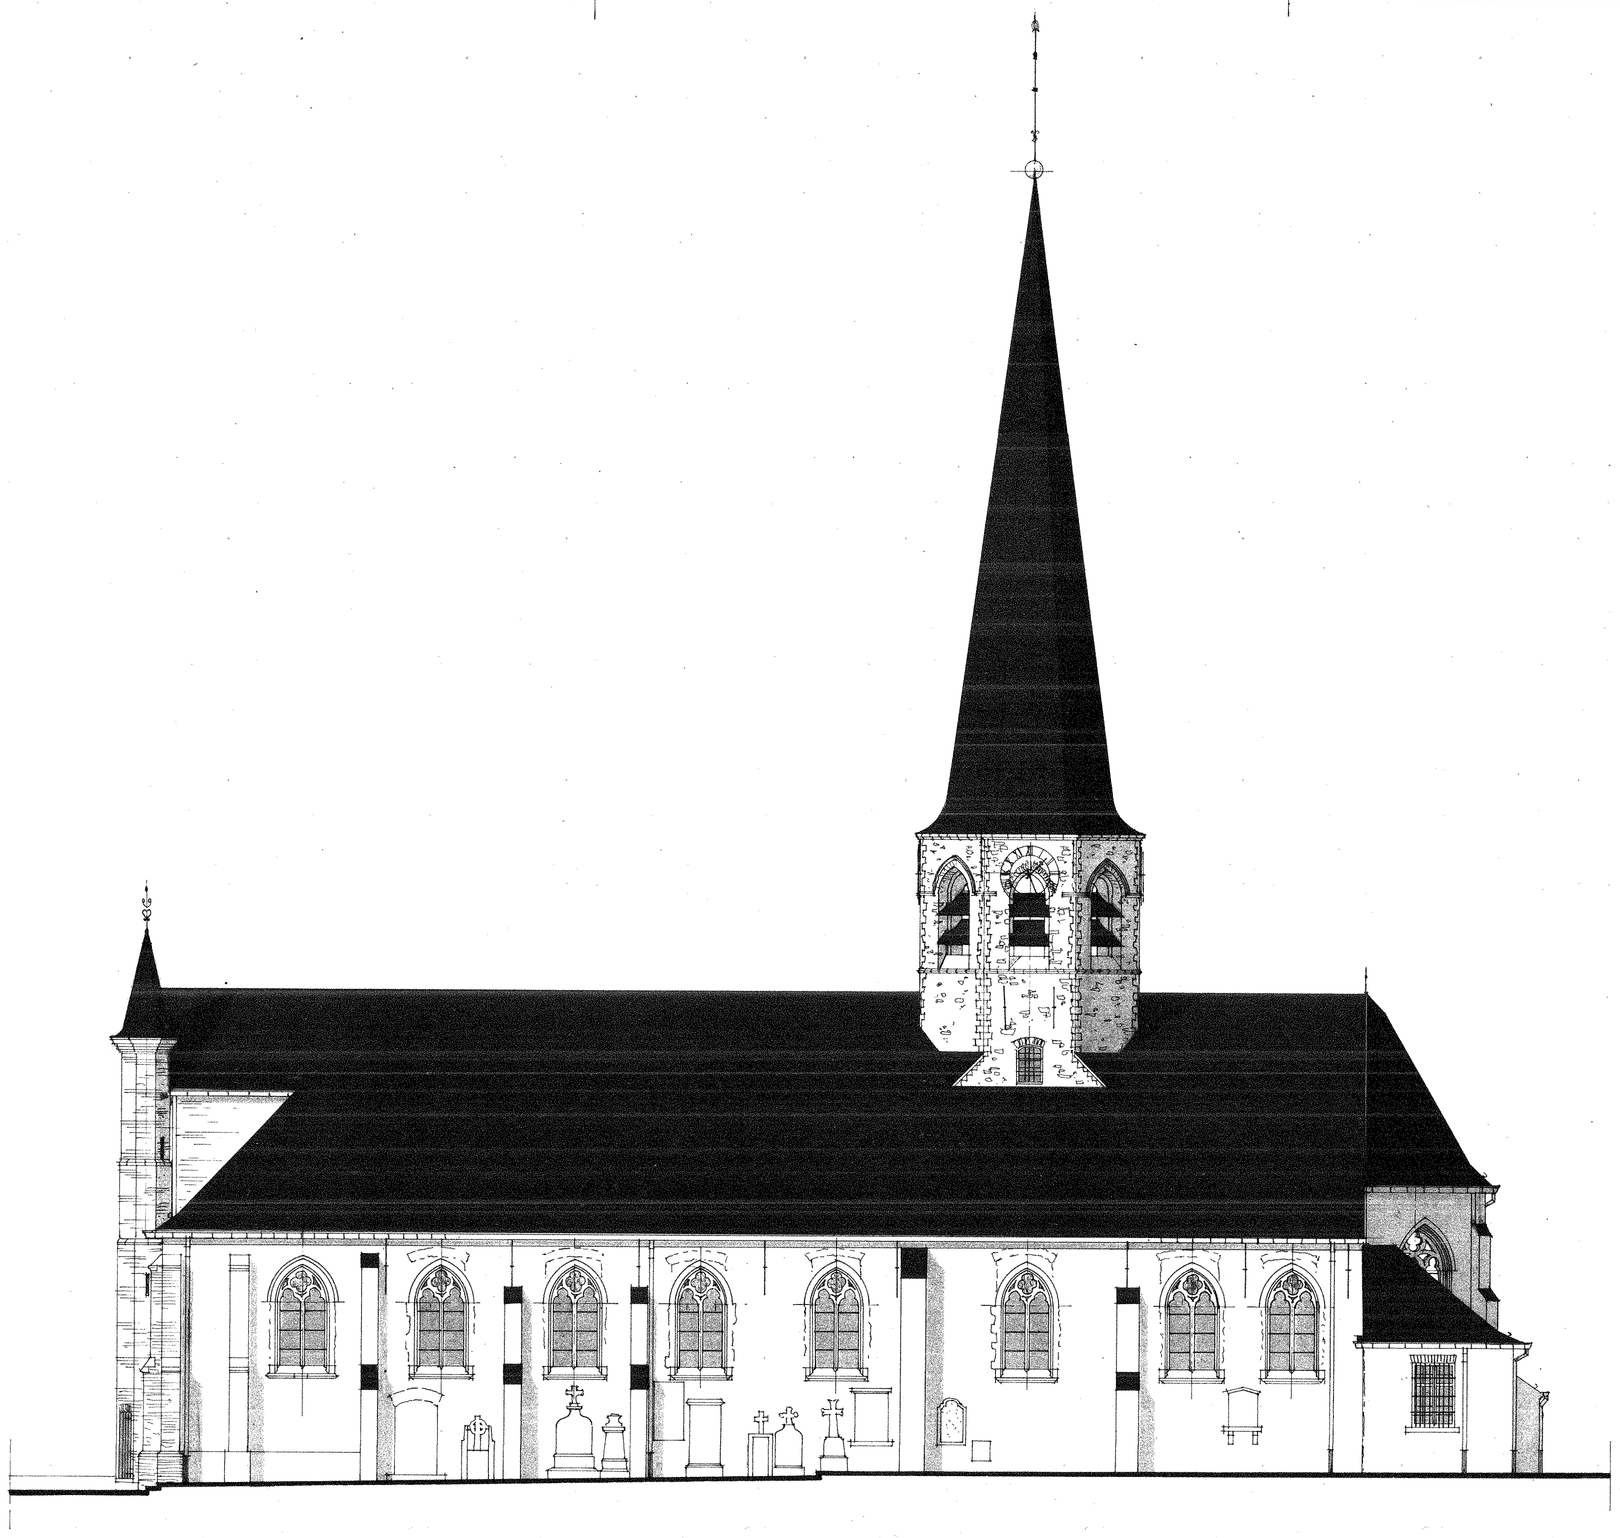


ZUIDGEVEL

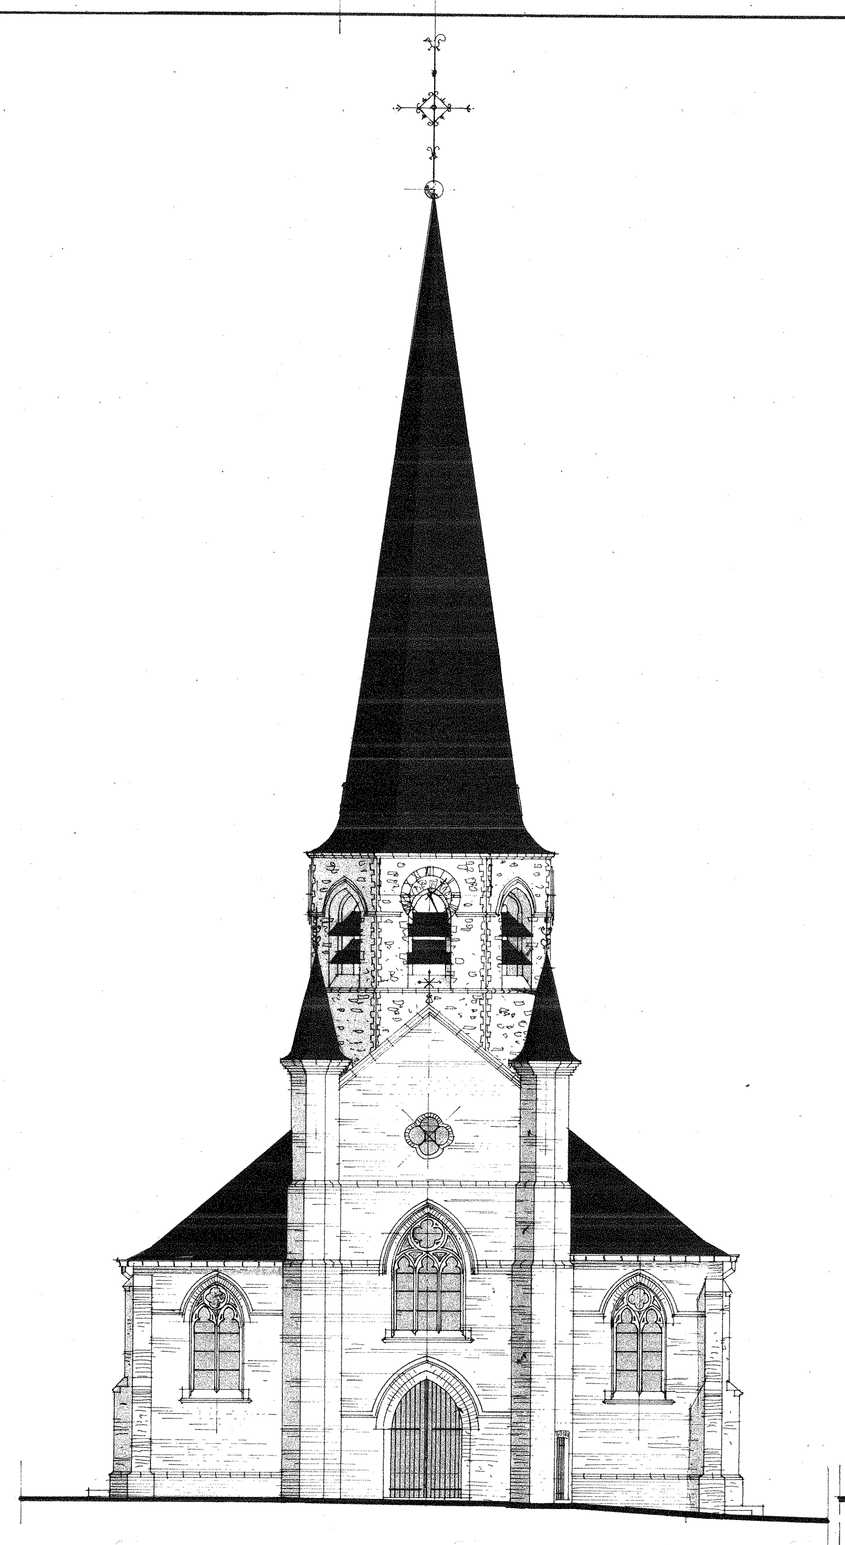


WESTGEVEL

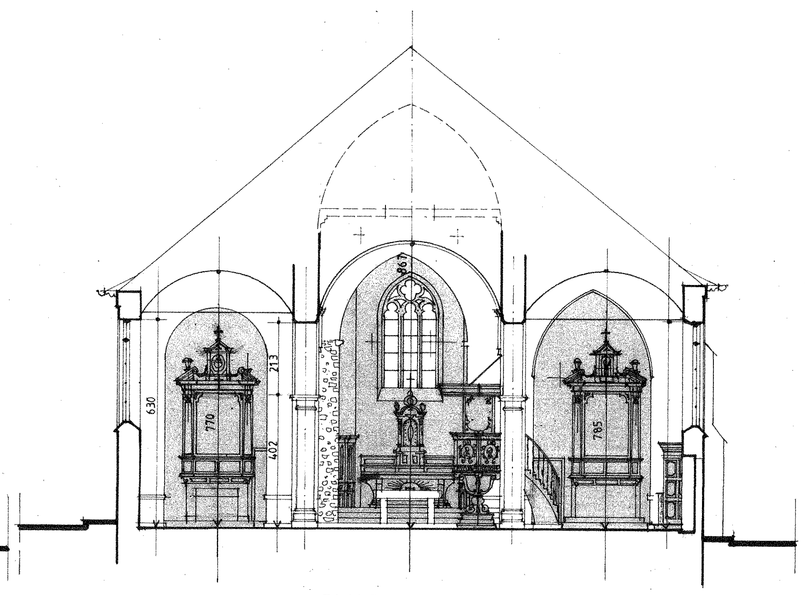

DWARSE SNEDE

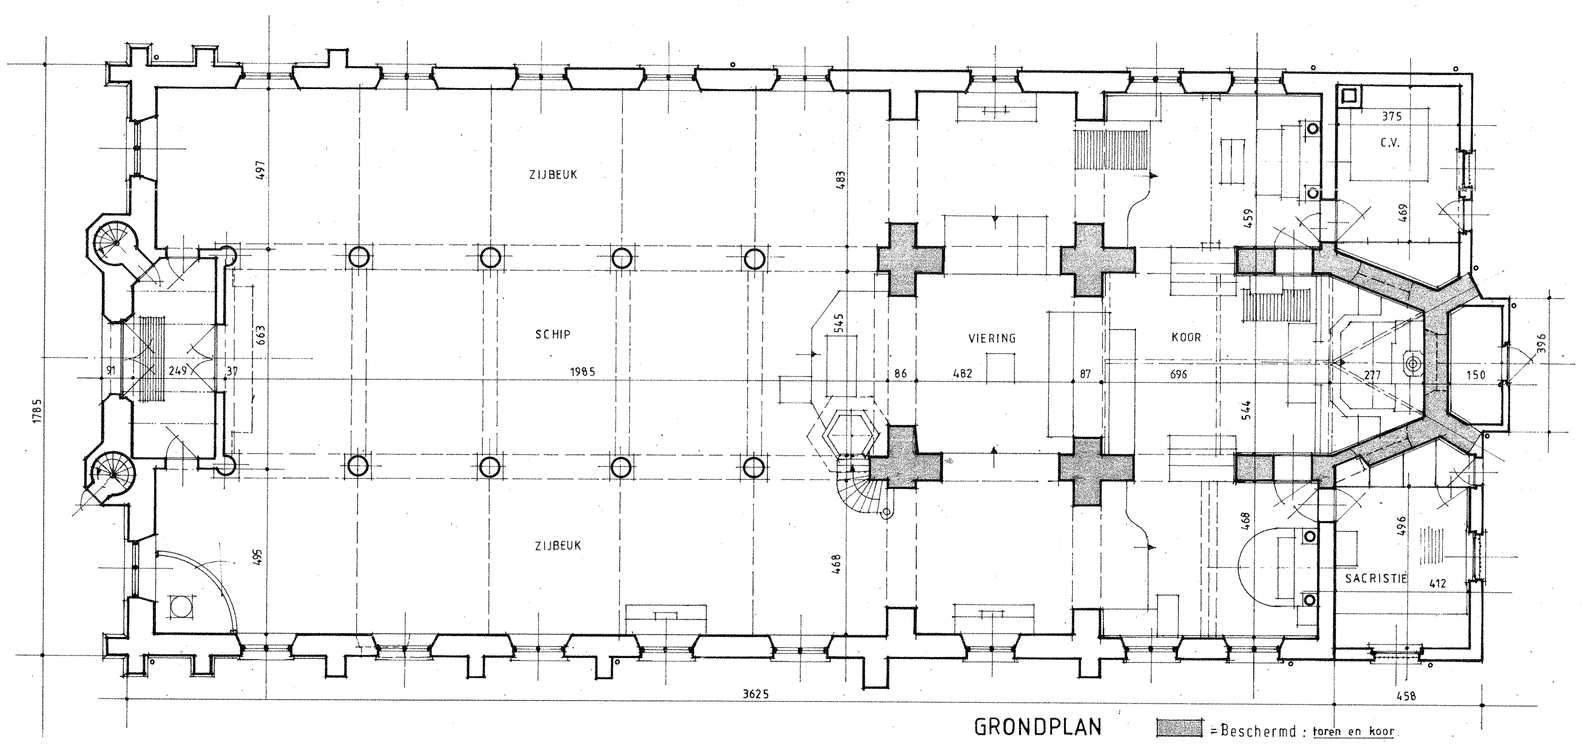

GRONDPLAN = Beschermd : toren en koor

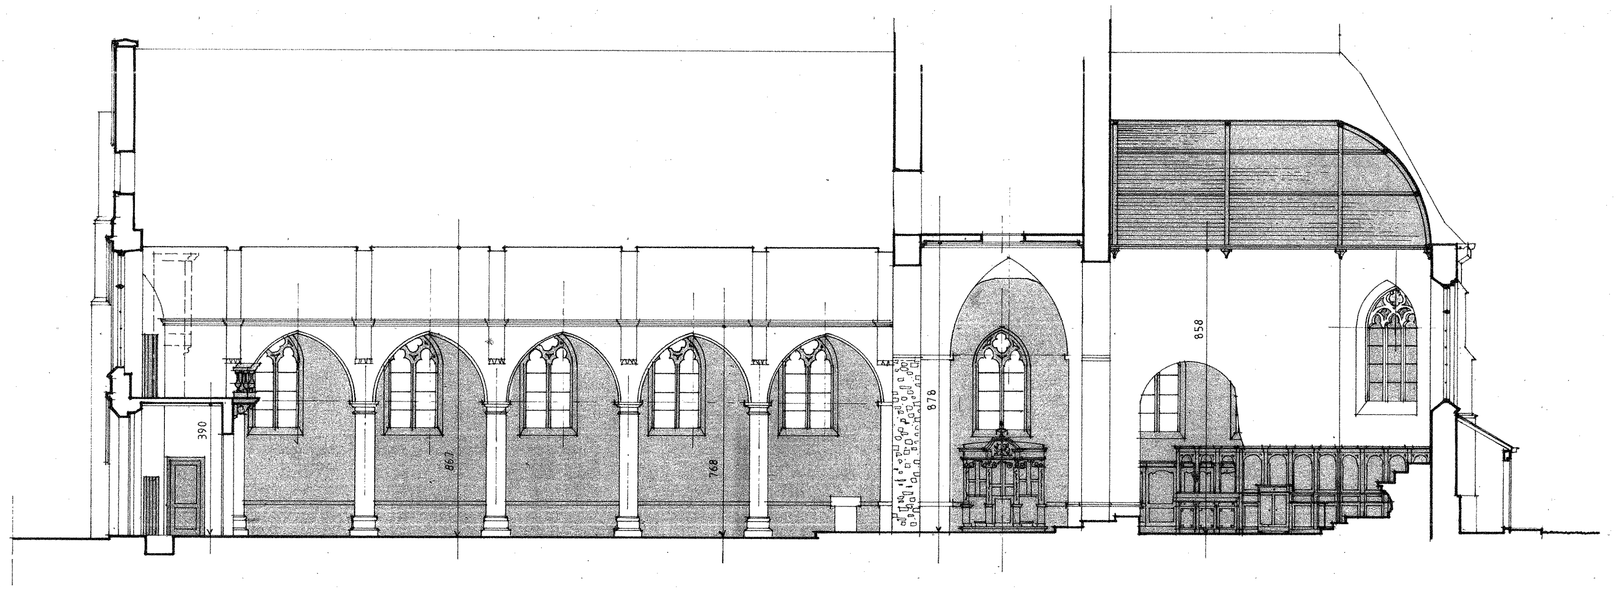

LANGSE SNEDE