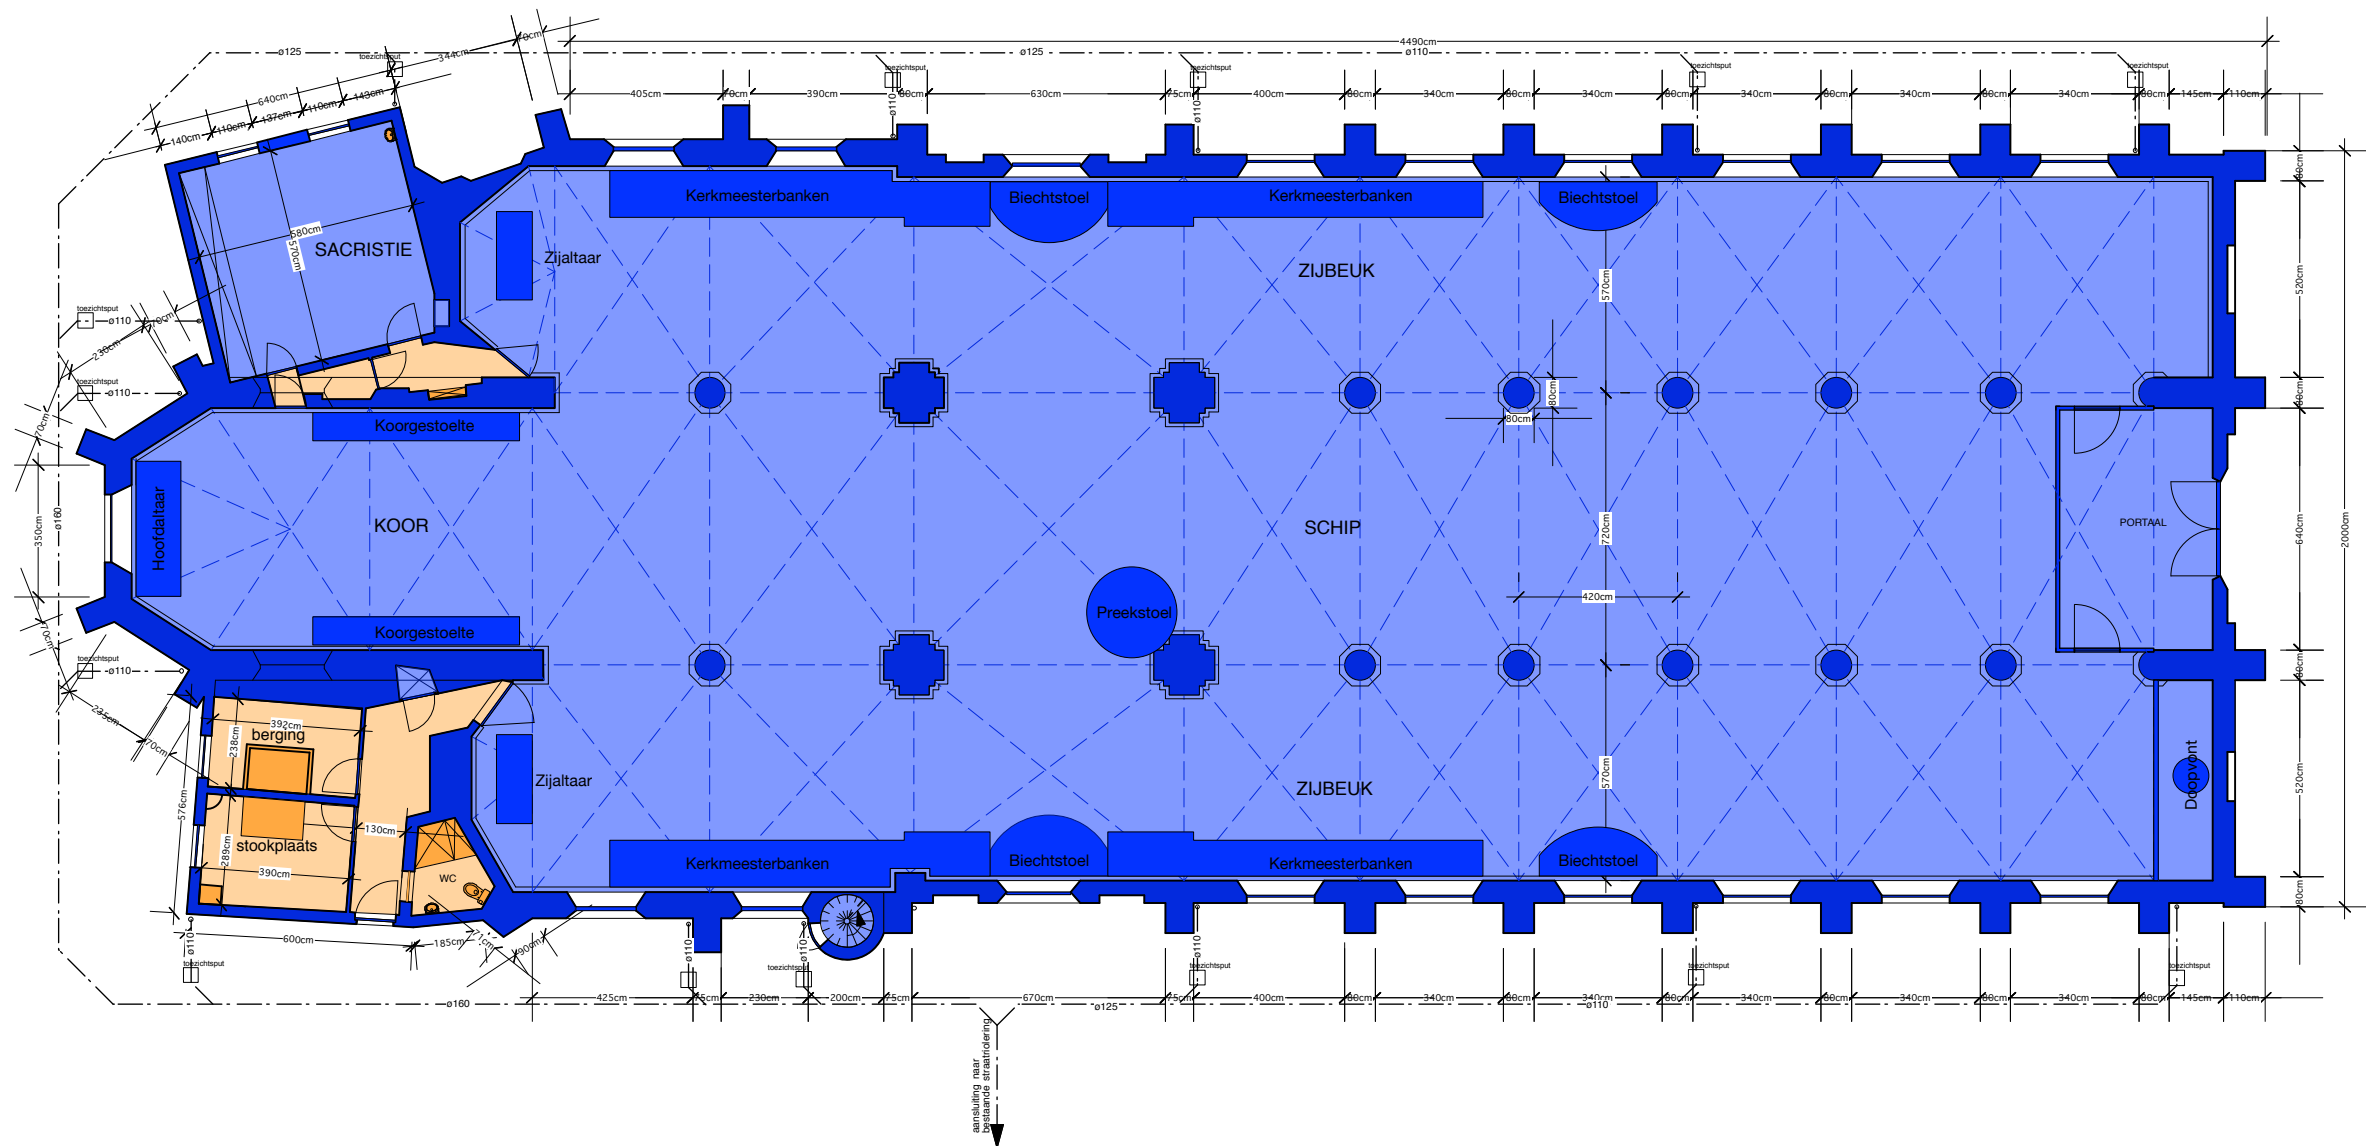

ontwerp : **BEHEERSPLAN SINT-CATHARINA Sinaai**
bouwplaats : Dries, 9112 Sinaai (Sint-Niklaas)

opdrachtgever : **Kerkfabriek Sint-Catharina Sinaai**

BIJLAGE 2: PLANNEN WAARDESTELLING



- Waardestelling:**
- **Storende monumentenwaarde** - moet verwijderd worden.
Deze zijn storend voor de structuur en/of voor de betekenis van het object
 - **Indifferente monumentenwaarde** - mag verwijderd worden.
Deze zijn van weinig of geen belang voor de structuur en/of voor de betekenis van het object
 - **Indifferente monumentenwaarde** - te behouden en eventueel te herstellen of te reconstrueren. Deze zijn van weinig of geen belang voor de structuur en/of de betekenis van het object
 - **Positieve monumentenwaarde** - te verwijderen en eventueel te vervangen.
Deze zijn van belang voor de structuur en/of betekenis van het object.
 - **Positieve monumentenwaarde** - te behouden en eventueel te herstellen of te hermaken. Deze zijn van belang voor de structuur en/of betekenis van het object.
 - **Hoge monumentenwaarde** - te demonteren en eventueel te hermaken naar oorspronkelijk model. Deze zijn van cruciaal belang voor de structuur en/of betekenis van het object
 - **Hoge monumentenwaarde** - te restaureren naar oorspronkelijk model.
Deze zijn van cruciaal belang voor de structuur en/of betekenis van het object



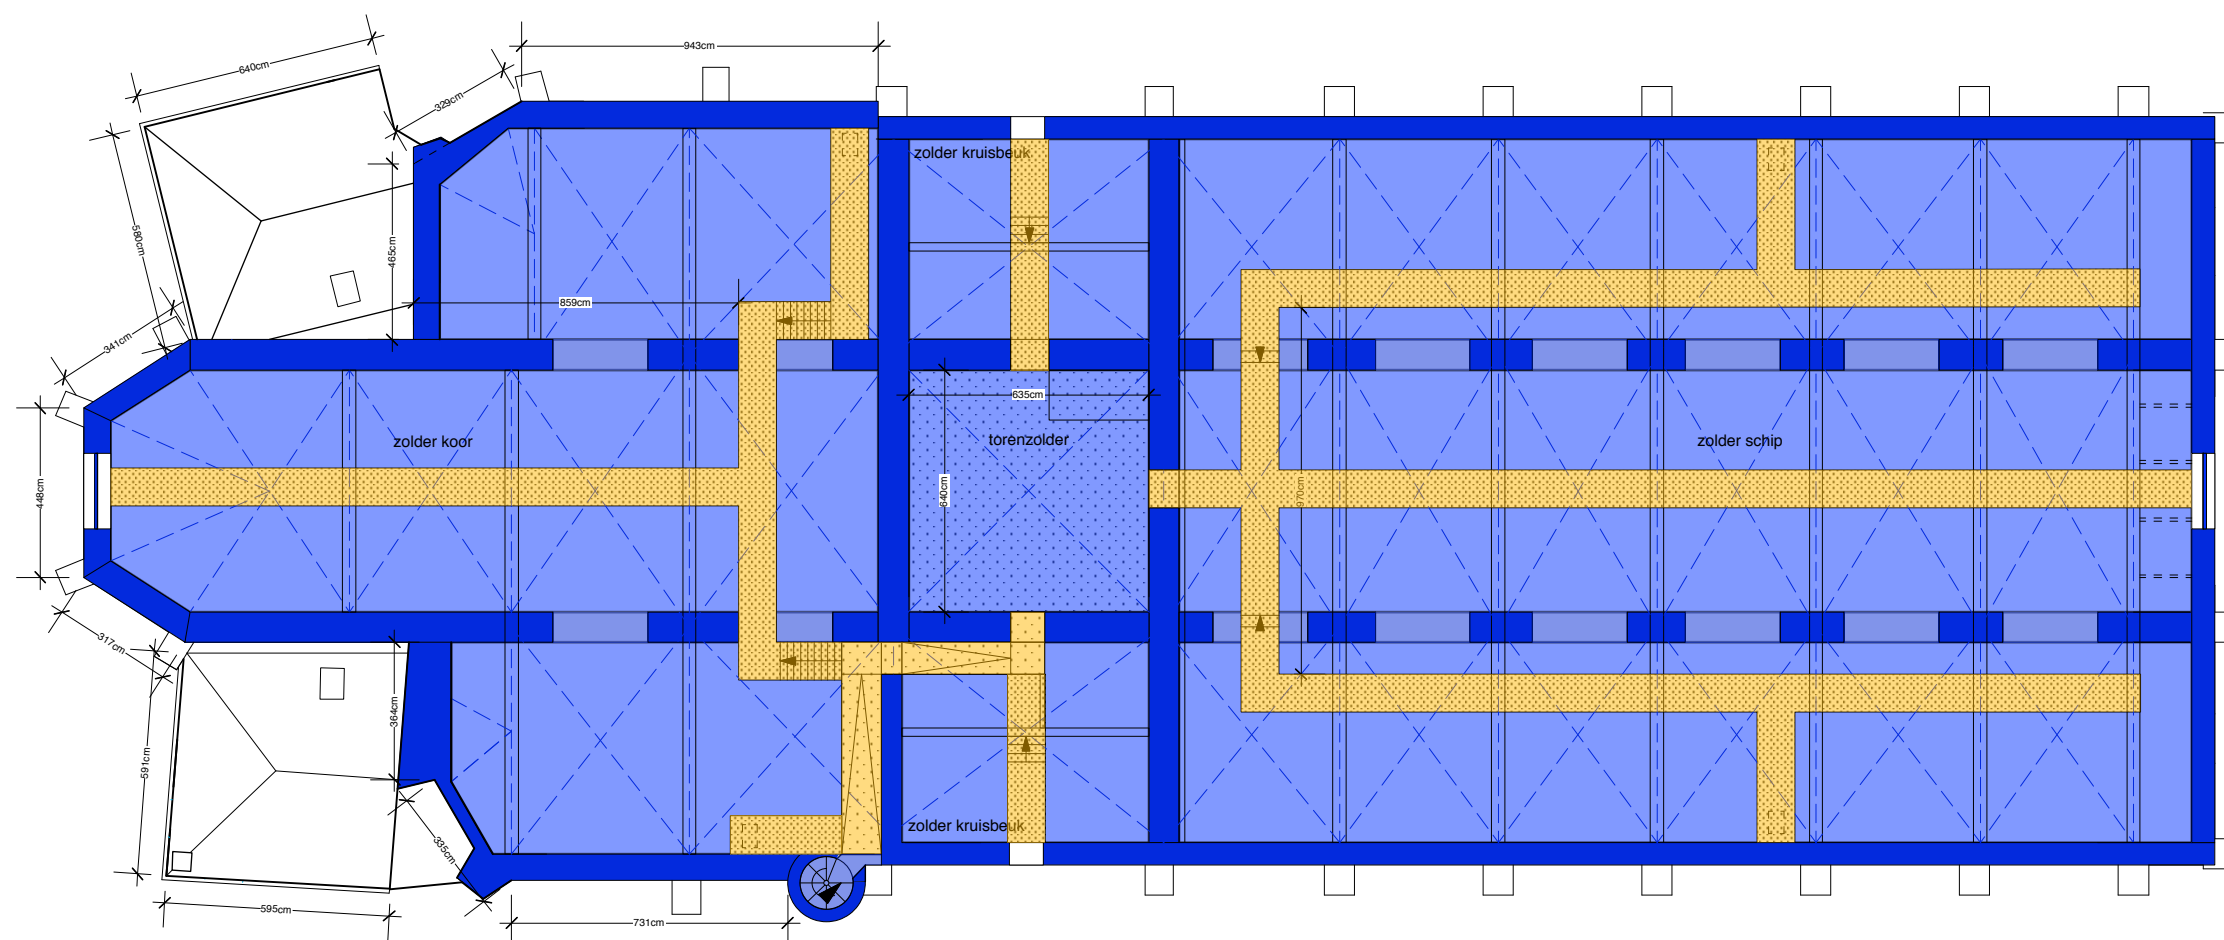
Grondplan met waardestelling

1/200



Waardestelling:

- **Storende monumentenwaarde** - moet verwijderd worden.
Deze zijn storend voor de structuur en/of voor de betekenis van het object
- **Indifferente monumentwaarde** - mag verwijderd worden.
Deze zijn van weinig of geen belang voor de structuur en/of voor de betekenis van het object
- **Indifferente monumentwaarde** - te behouden en eventueel te herstellen of te reconstrueren. Deze zijn van weinig of geen belang voor de structuur en/of de betekenis van het object
- **Positieve monumentwaarde** - te verwijderen en eventueel te vervangen.
Deze zijn van belang voor de structuur en/of betekenis van het object.
- **Positieve monumentwaarde** - te behouden en eventueel te herstellen of te hermaken.
Deze zijn van belang voor de structuur en/of betekenis van het object.
- **Hoge monumentwaarde** - te demonteren en eventueel te hermaken naar oorspronkelijk model. Deze zijn van cruciaal belang voor de structuur en/of betekenis van het object
- **Hoge monumentwaarde** - te restaureren naar oorspronkelijk model.
Deze zijn van cruciaal belang voor de structuur en/of betekenis van het object



Zolderplan met waardestelling

1/200



architectenbureau VAN SEVEREN bvba
Lodewijk Dosfelstraat 30 • 9200 Dendermonde
architect.van.severen@skynet.be • tel. 052 21 32 55
www.architect-vanseveren.be

Sint-Catharina - Sinaai (Sint-Niklaas)
Kerkfabriek Sint-Catharina Sinaai
Dries, 9112 Sinaai (Sint-Niklaas)

Beheersplan - Plannen Waardestelling
6 september 2018