



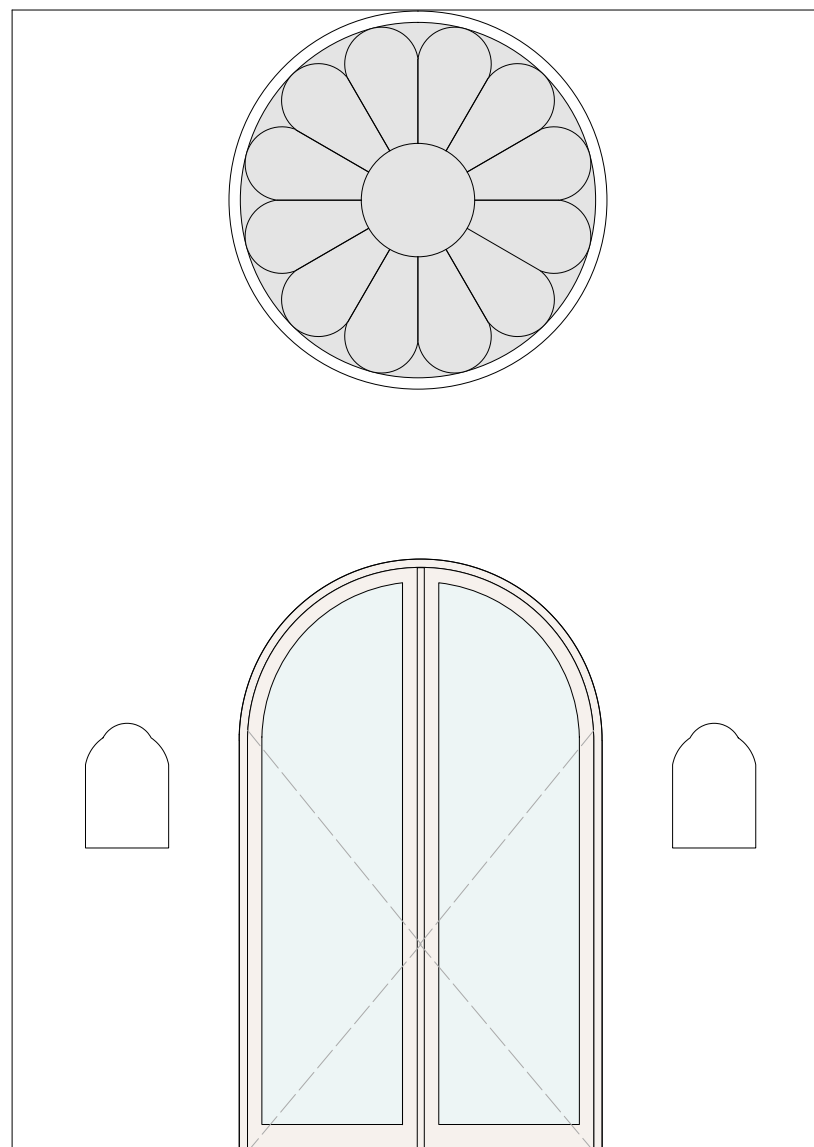

BINNENAANZICHT KAPEL - INKOM

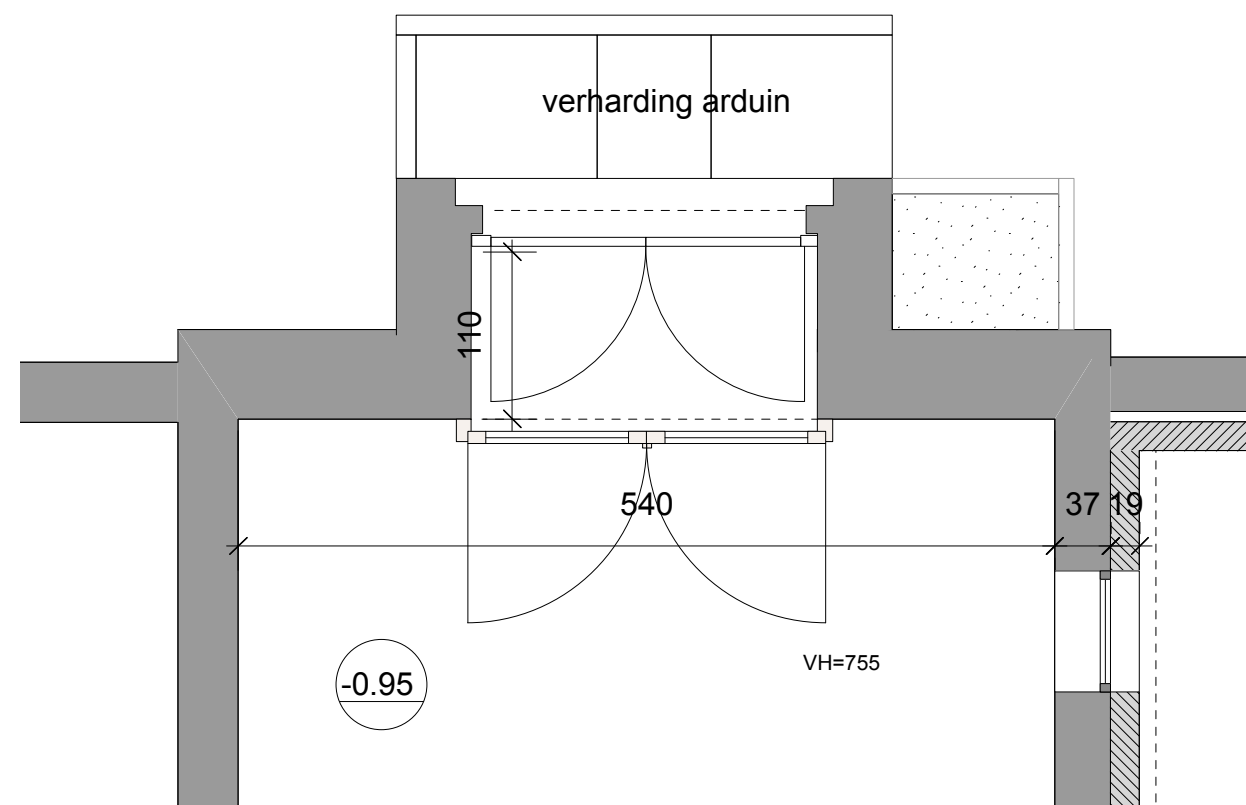

KOETSHUIS MAXBURG

opdrachtgever
Joris-Lambrechts

architect

Architectenbureau Vanhecke & Suls bvba
Schoonselstraat 5 - 2610 Wilrijk
info@arvs.be

* alle maten dienen ter plaatse nagemeten te worden

datum
2019.12.12

schaal
1:50

AR | DET

