




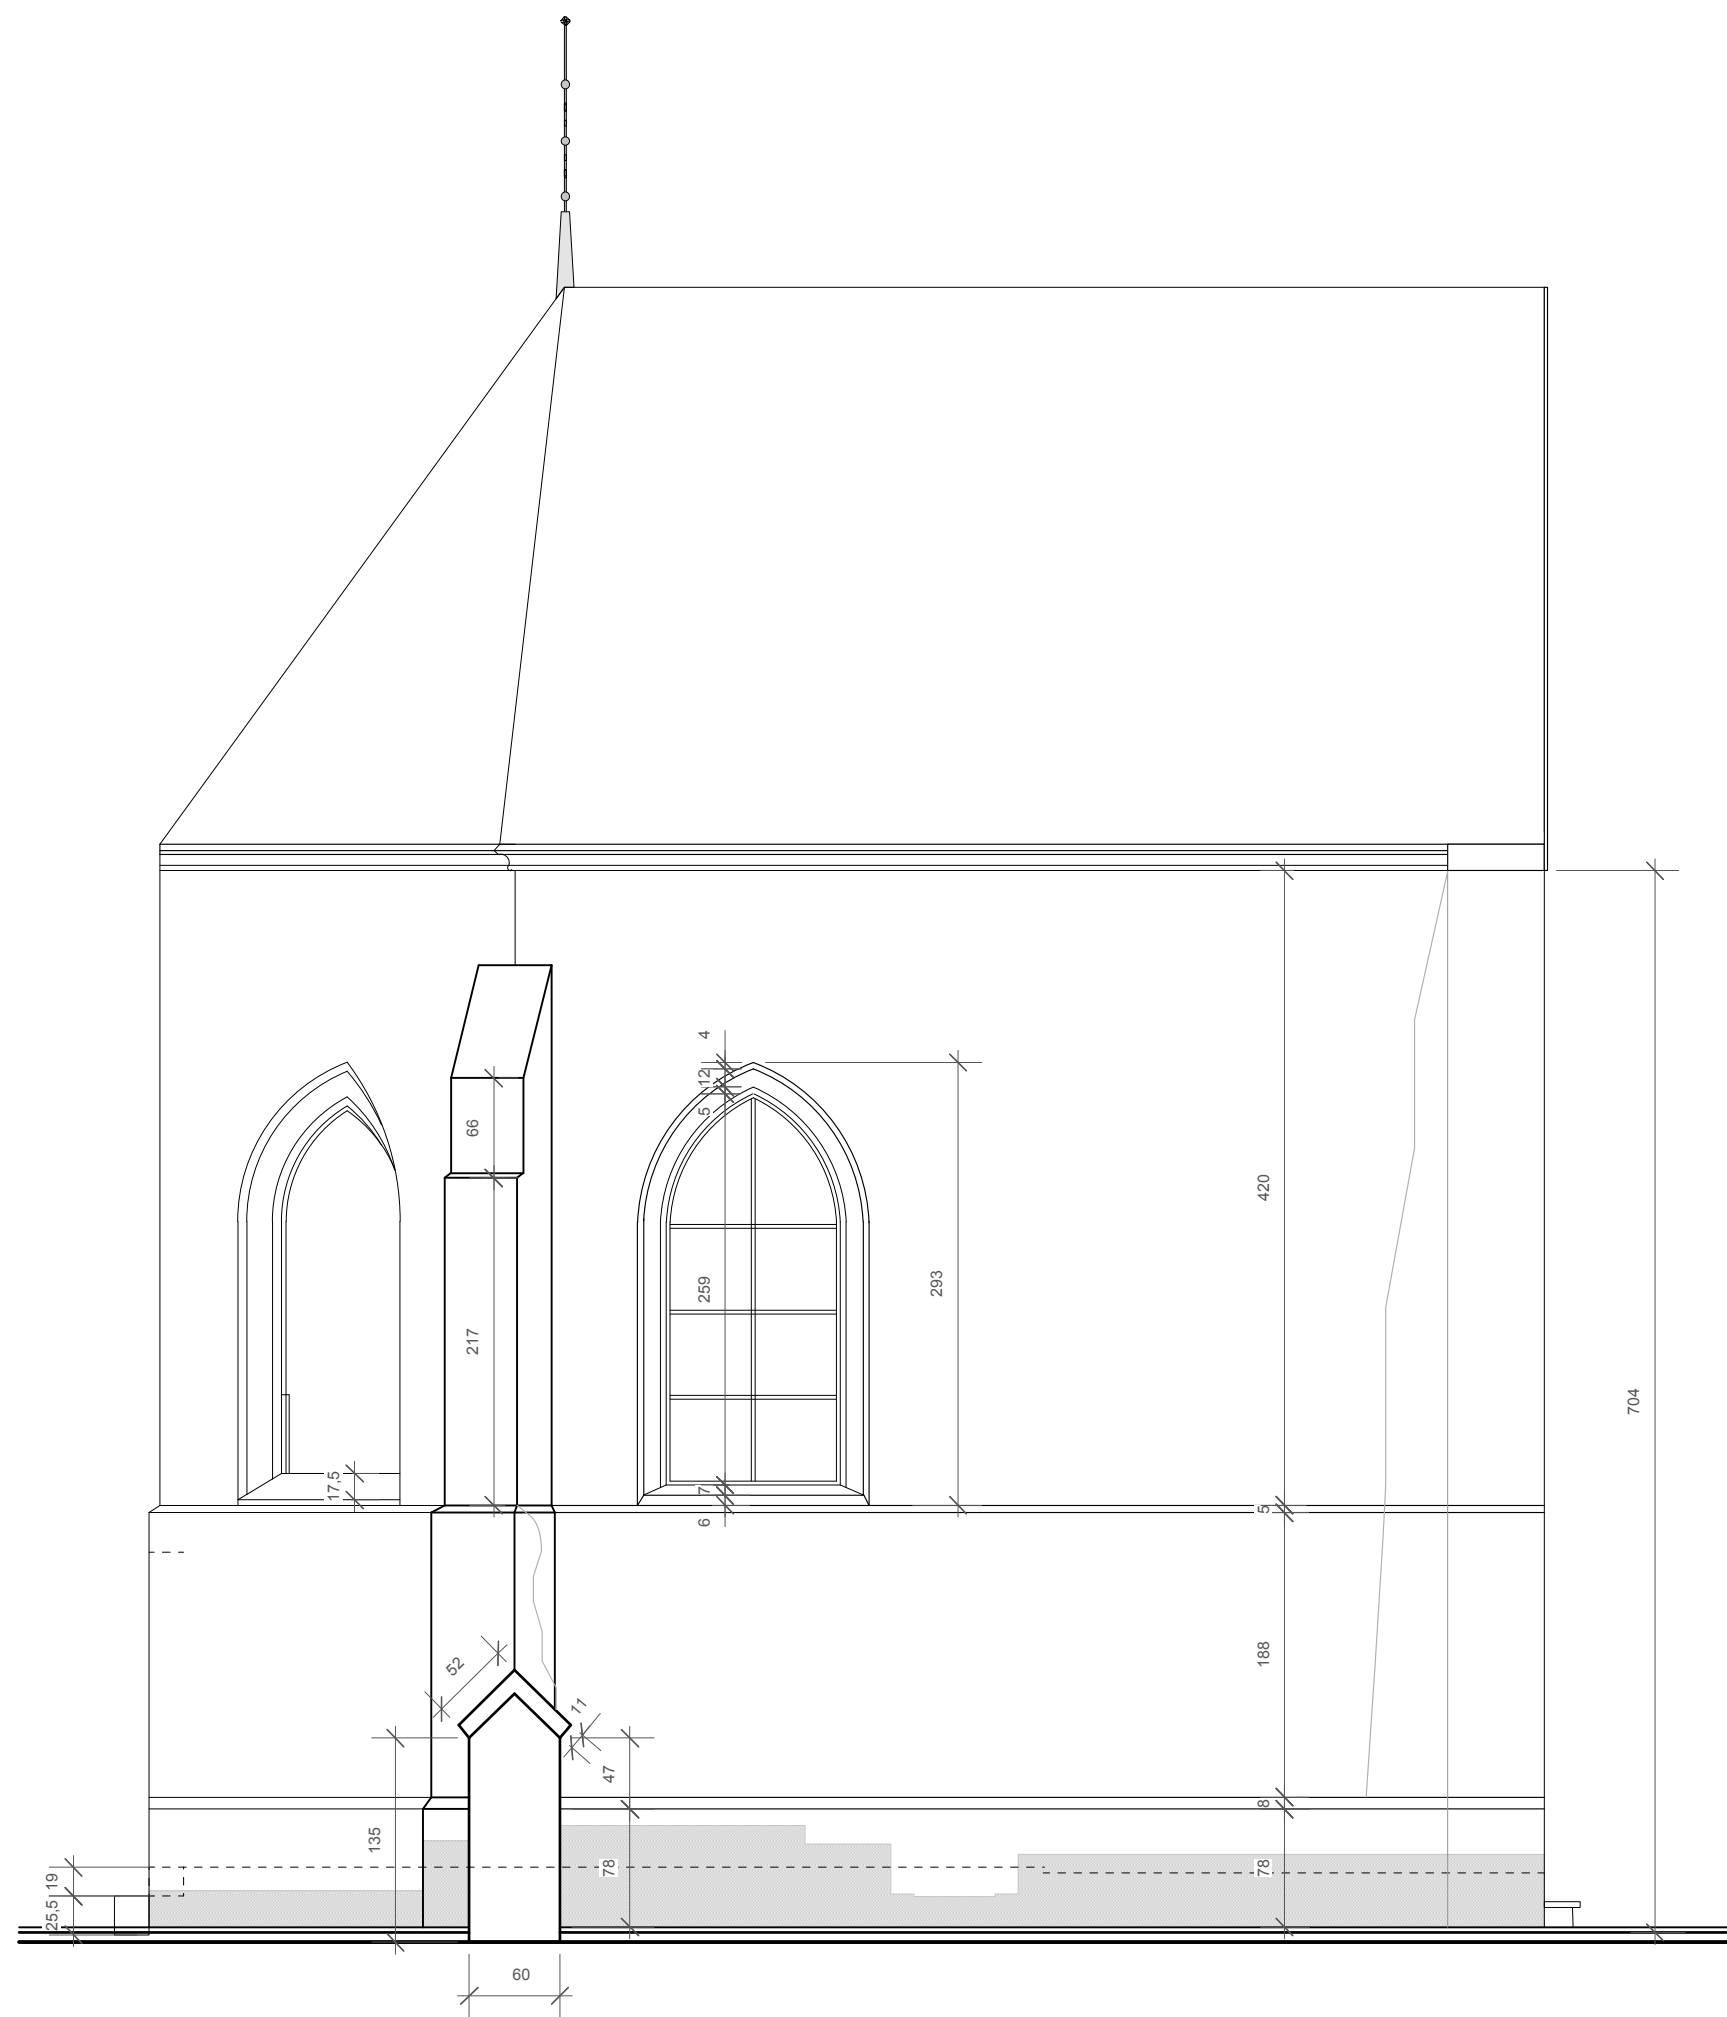

NOORDGEVEL 1/50

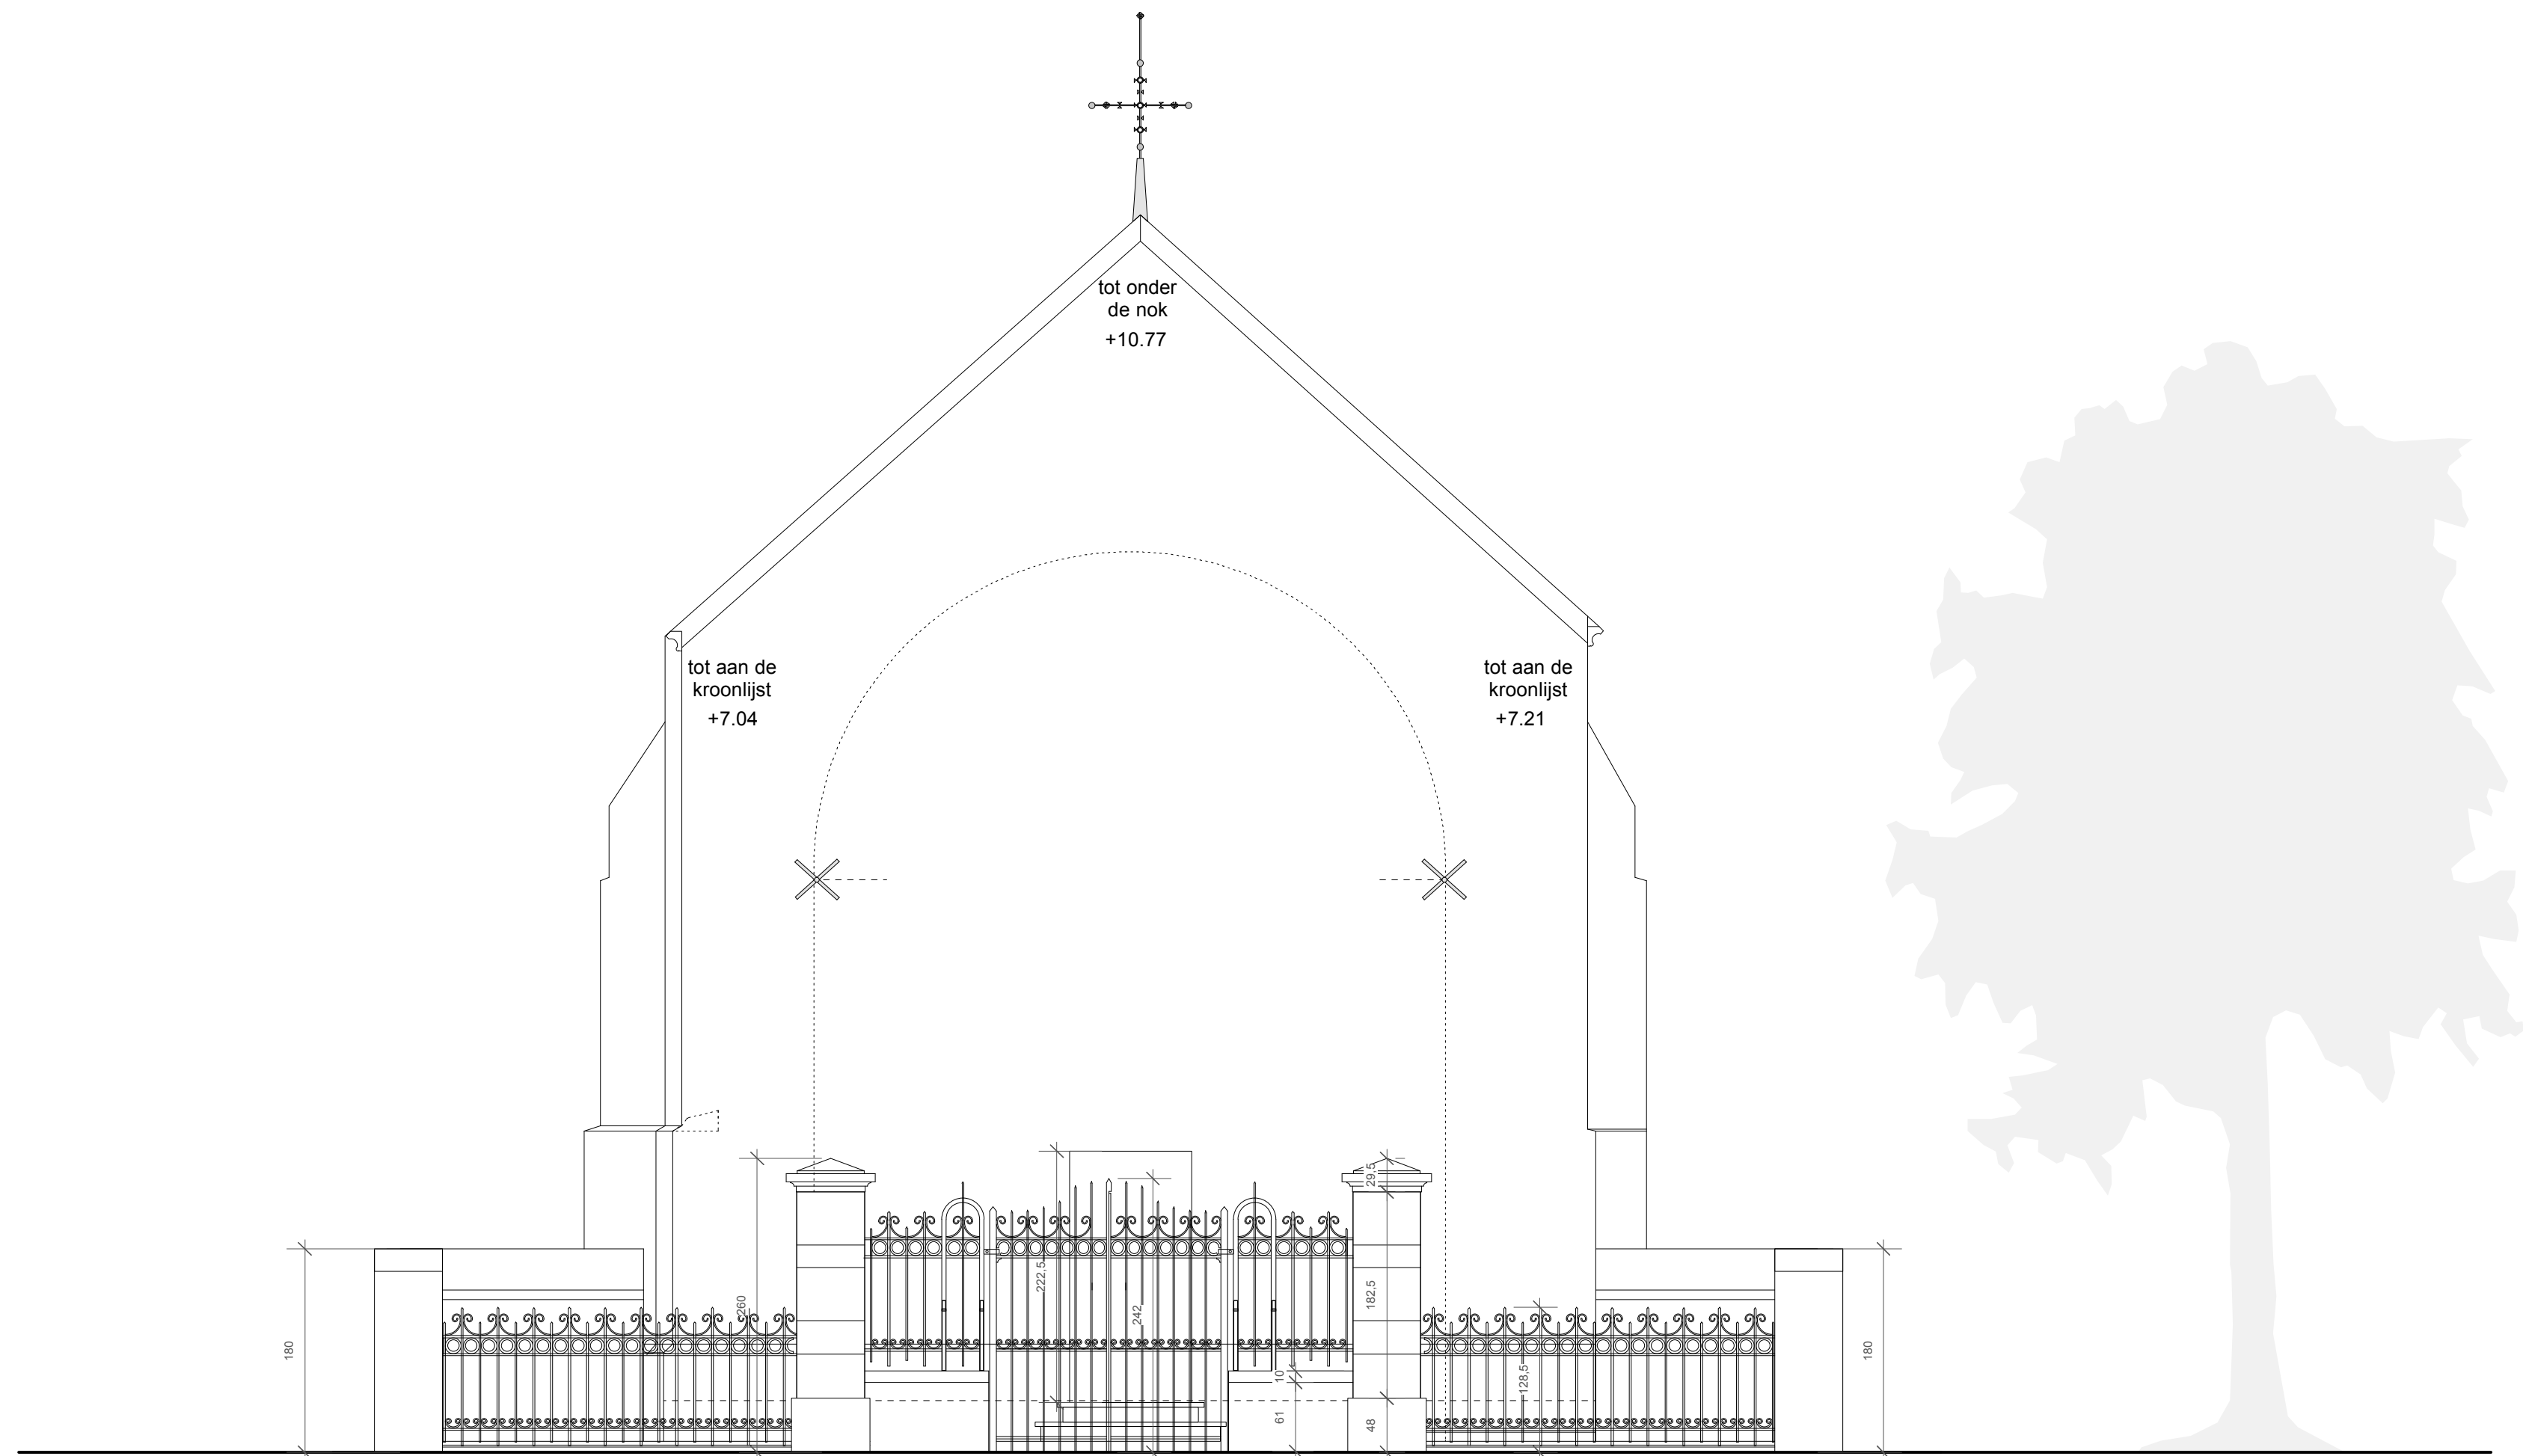

WESTGEVEL 1/50

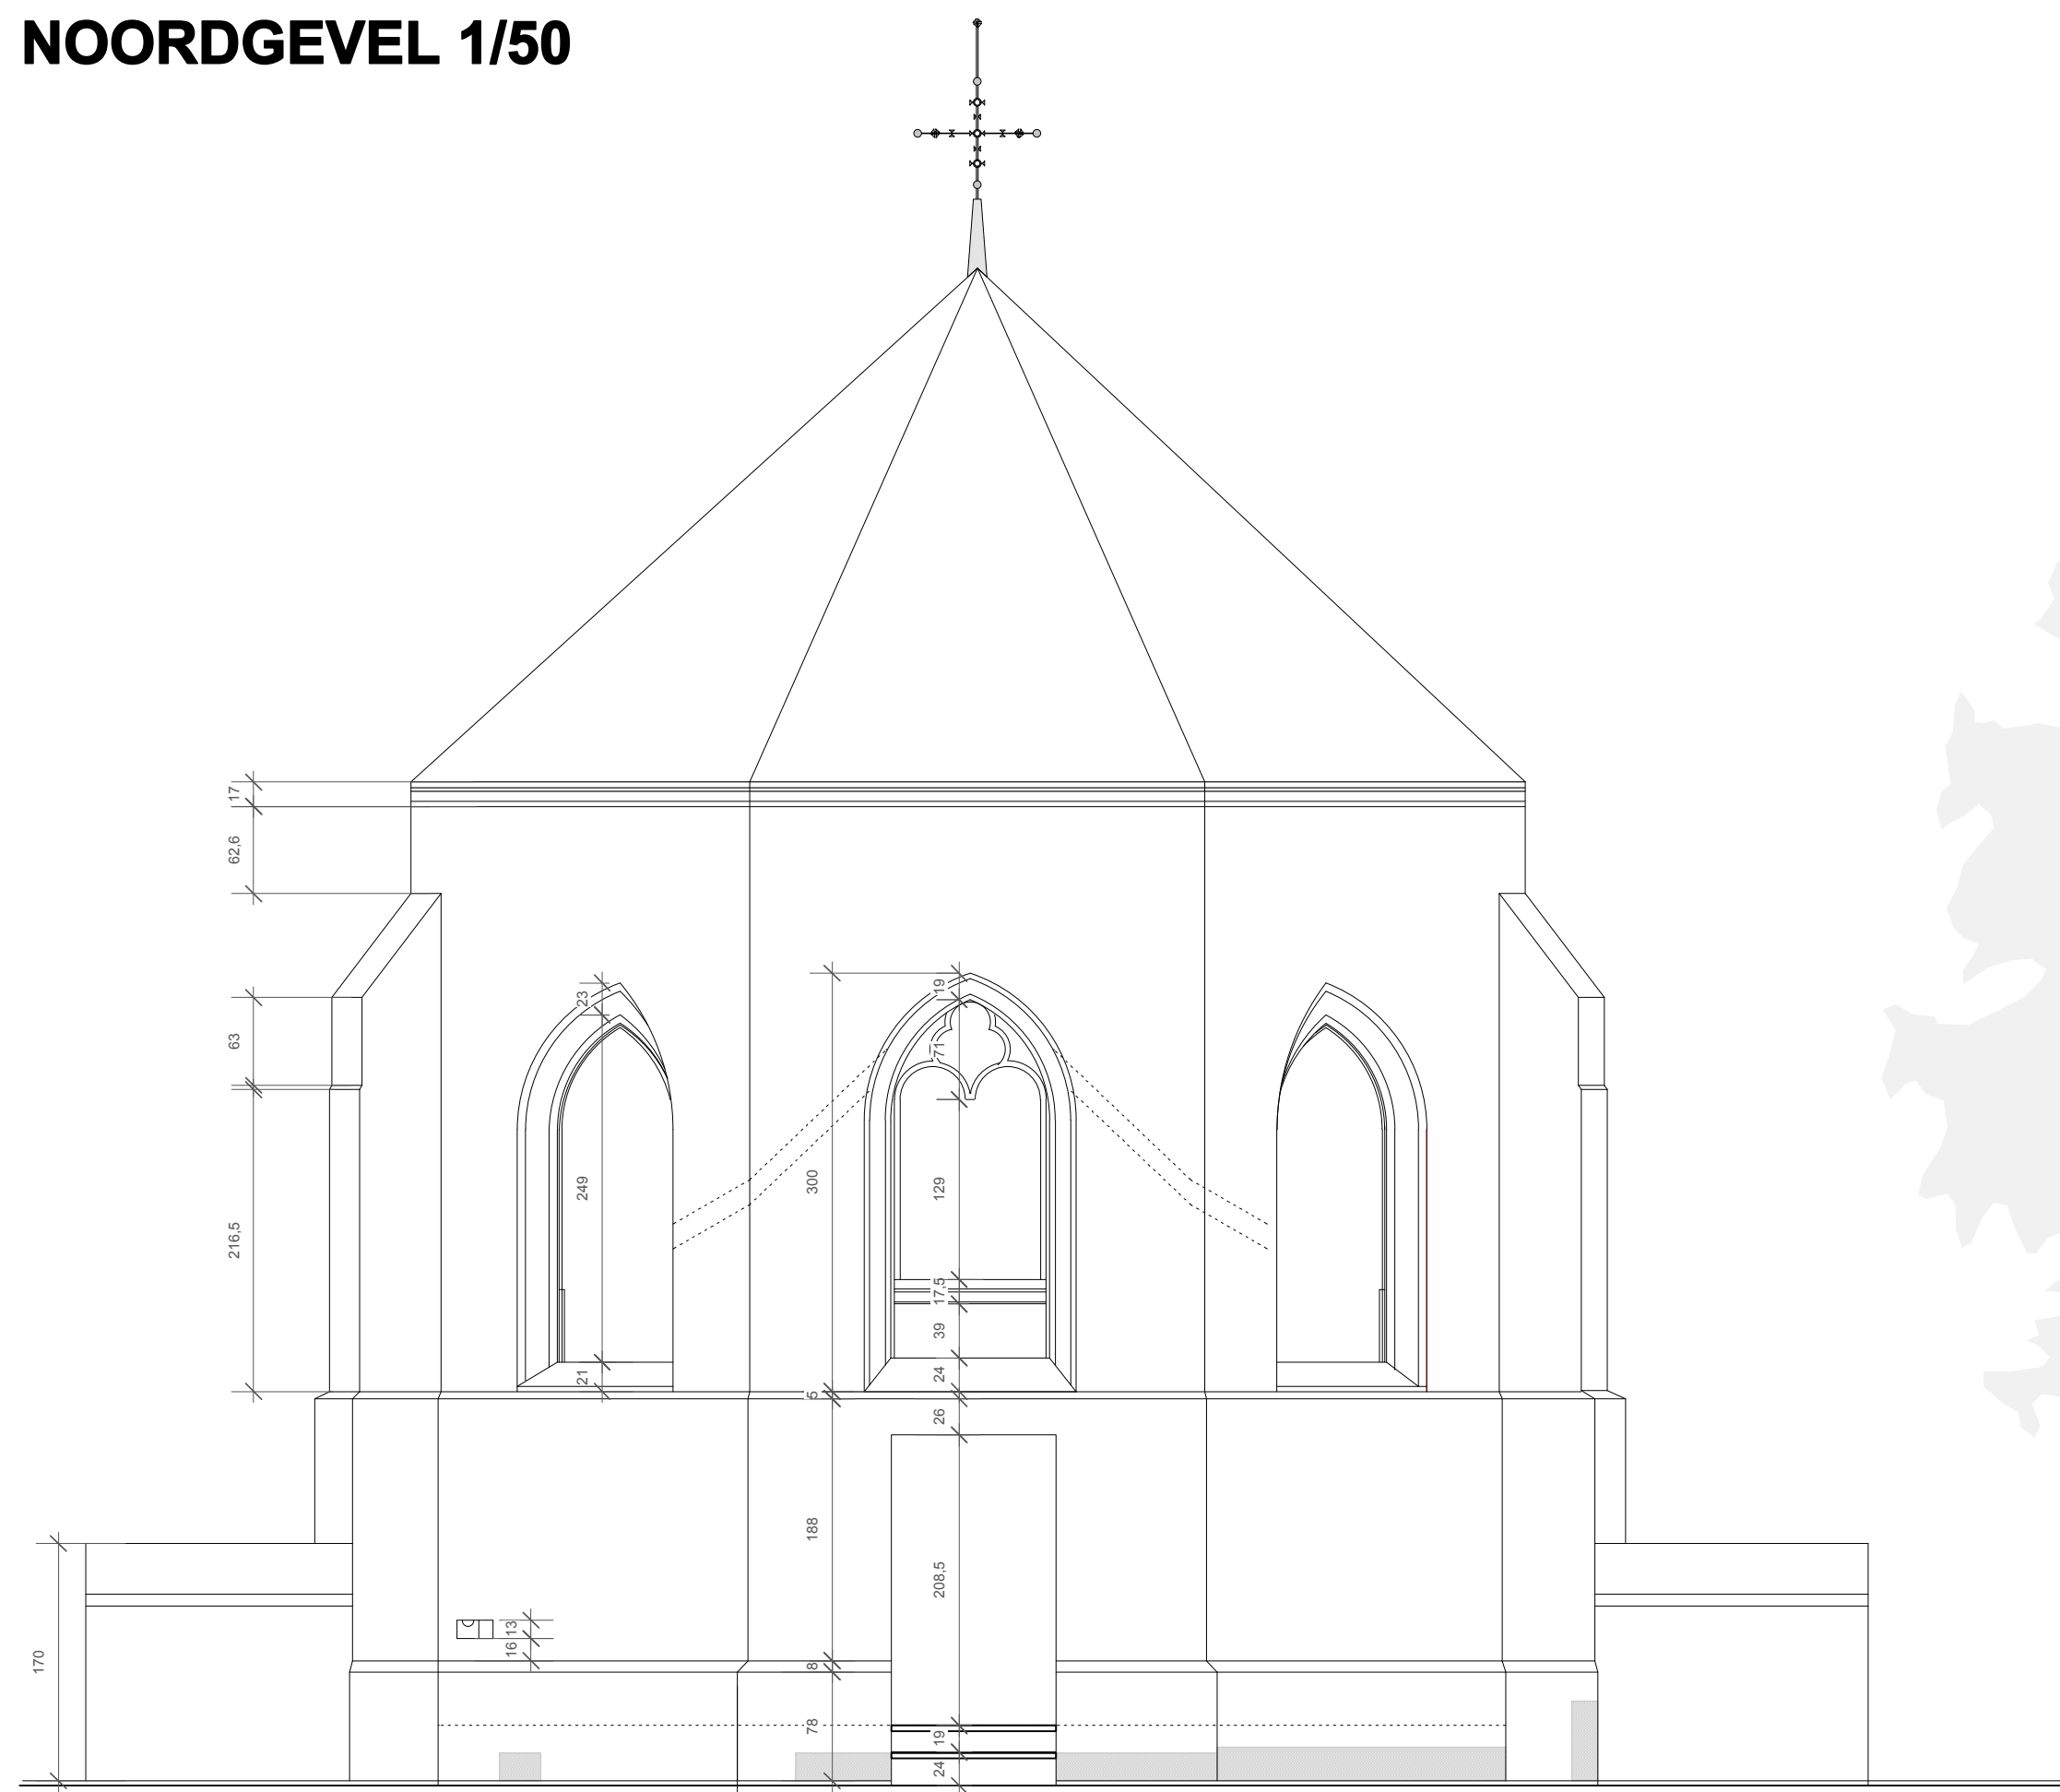

OOSTGEVEL 1/50



ZUIDGEVEL 1/50

RESTAURATIEWERKEN KOOR OPGRIMBIE

provincie: LIMBURG
ligging: Kerkstraat - Opgrimbie
kadaster: 2de afdeling, sectie A, nr 303b

Kerkfabriek Sint-Christoffel Opgrimbie
Peisstraat 02
3630 Maasmechelen-Opgrimbie

datum: 05/2011 schaal: 1/50 dossier: 0209

GEVELZICHTEN BESTAANDE TOESTAND

voor akkoord: de architect de aannemer

bo architect
BORMANS
RUZEMAHN
Belpoortstraat 69
3600 BERCHEM
04750 61 60 62
ruuzemahnbormans.be

0.3