


IGEEN WIJZIGINGEN AAN INDELING OF MATERIALISATIE GEVEL I
-HUIDIG GEVELBEELD BLIJFT INTEGRAAL BEHOUDEN

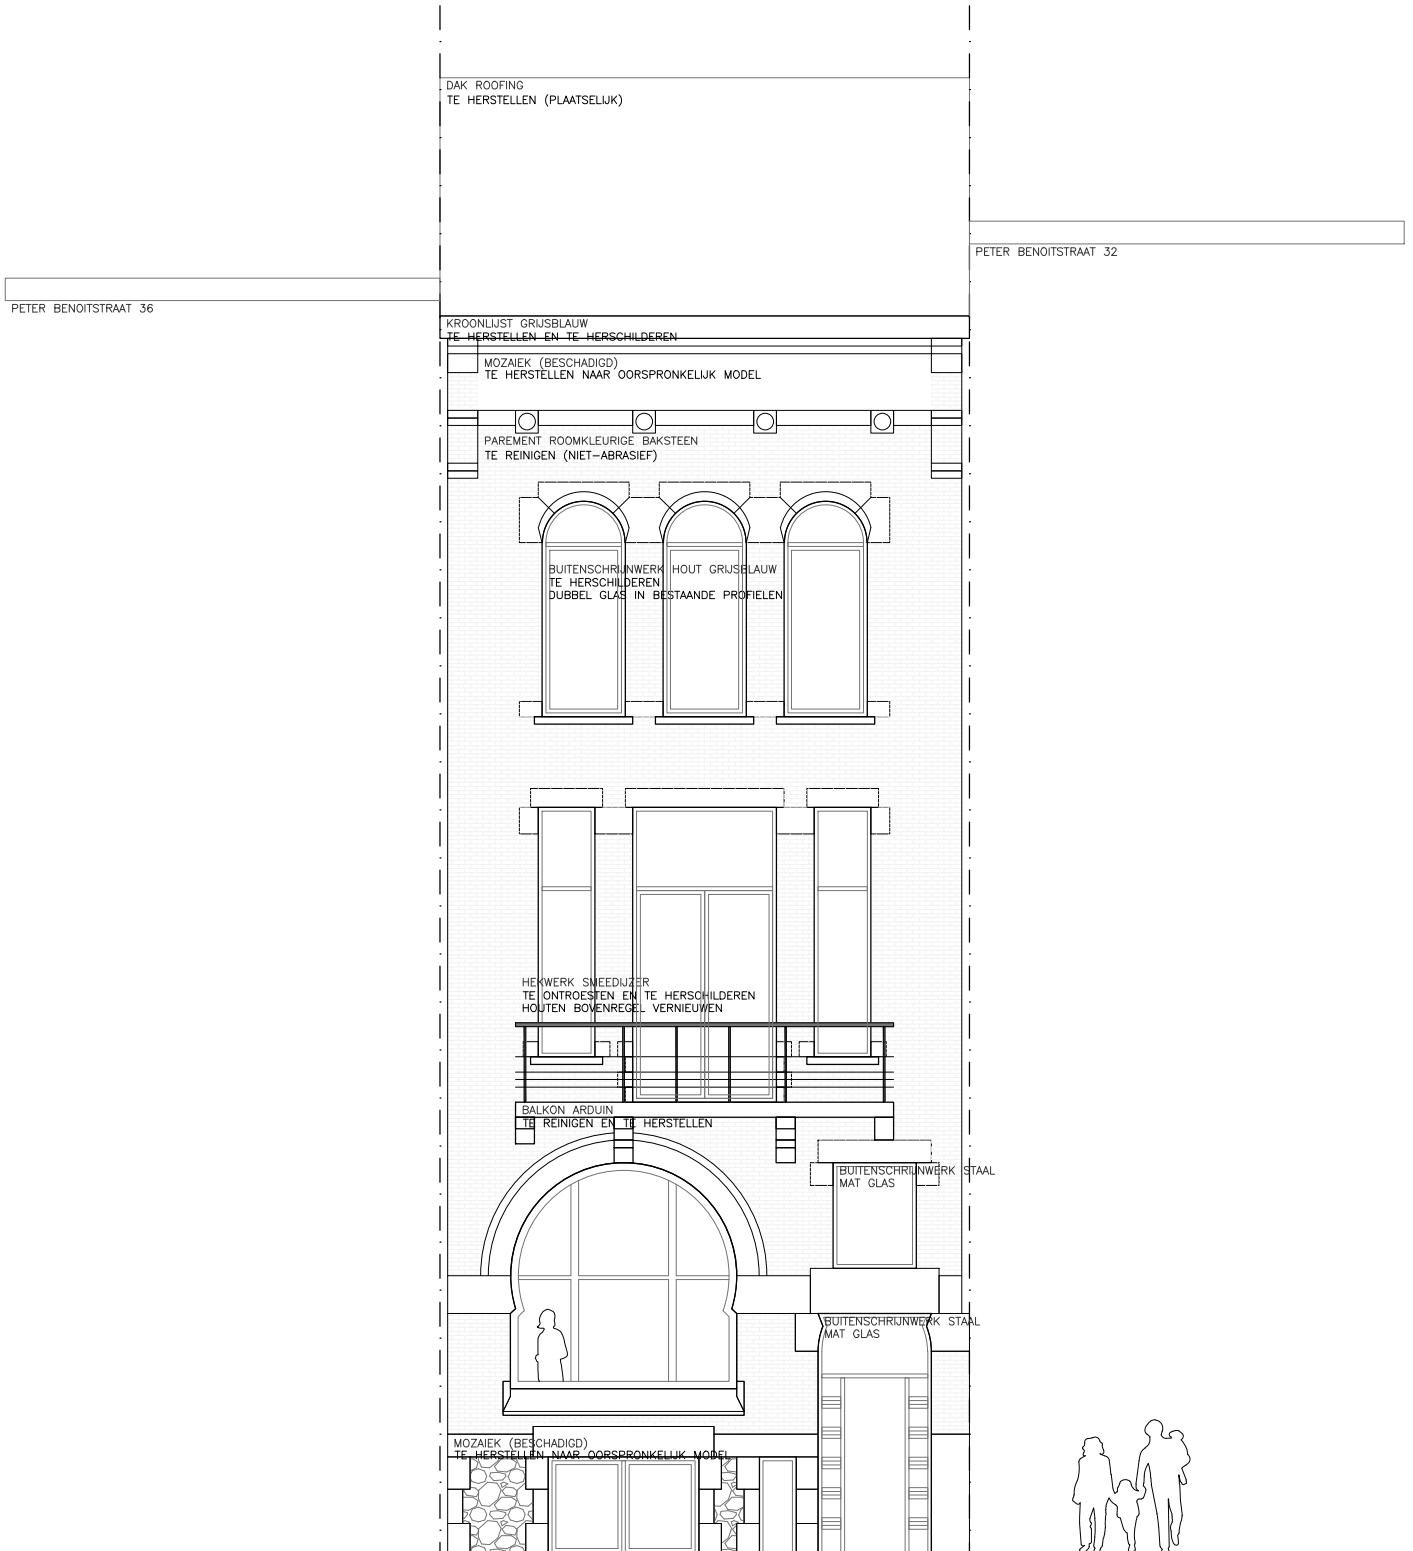

PLUS

architecten
schorpioenstraat 15
2018 antwerpen

Peter Benoitstraat 34
VOORGEVEL - GEPLANDE WERKEN

Benoit

PROJECTNUMMER

31.10.19 1/100

DATUM

BP

FASE

ONTWERP

PAG

GEEN WIJZIGINGEN AAN INDELING OF MATERIALISATIE GEVEL |
HUIDIG GEVELBEELD BLIJFT INTEGRAAL BEHOUDEN



PLUS

architecten
schorpioenstraat 15
2018 antwerpen

Peter Benoitstraat 34
ACHTERGEVEL - GEPLANDE WERKEN

Benoit

PROJECTNUMMER

31.10.19 1/100

DATUM


SCHAAL

BP

FASE

ONTWERP

PAG

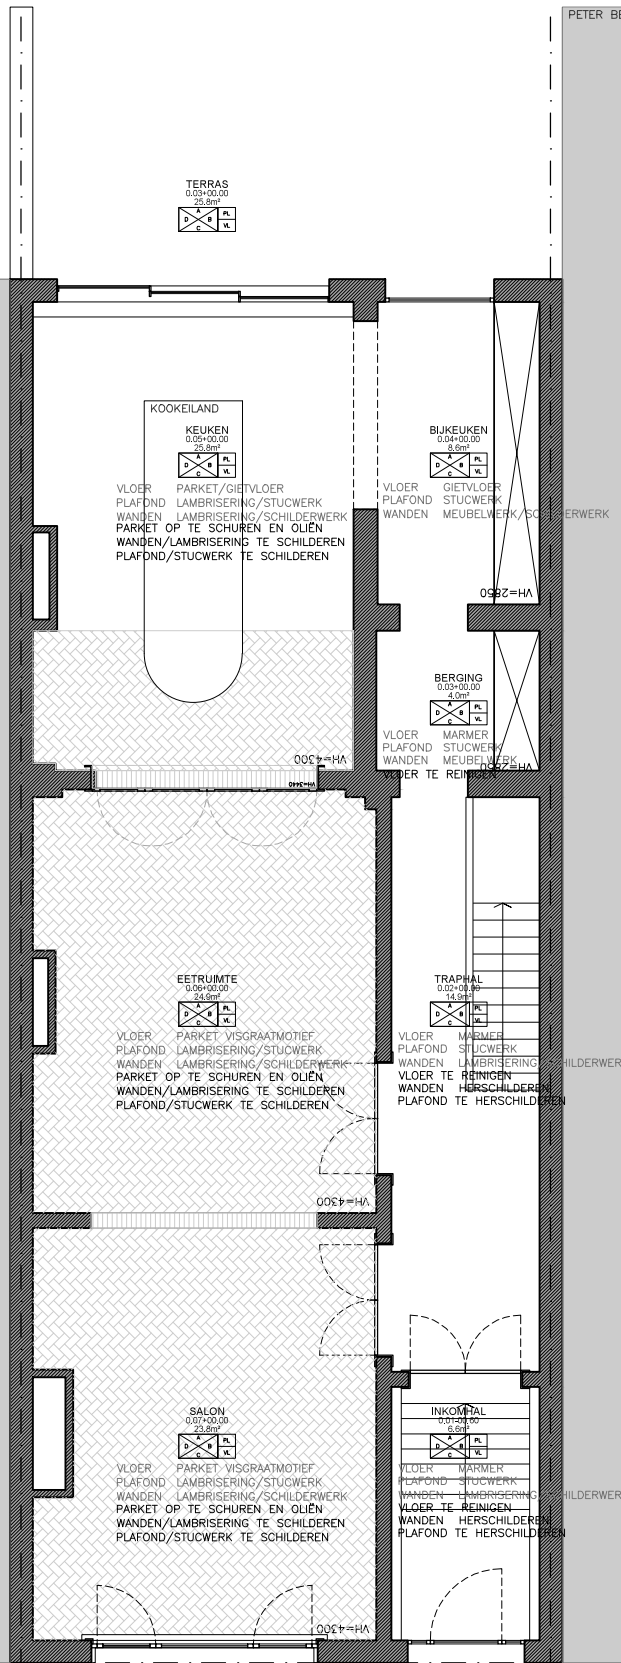

GEEN WIJZIGINGEN AAN INDELING OF MATERIALISATIE
HUIDIG GRONDPLAN BLIJFT INTEGRAAL BEHOUDEN

PLUS

architecten
schorpioenstraat 15
2018 antwerpen

Peter Benoitstraat 34
GELIJKVLOERS/TUSSENNIVEAU - BESTAANDE TOESTAND

Benoit

PROJECTNUMMER

31.10.19 1/100

DATUM

SCHAAL


BP

FASE

ONTWERP



PAG

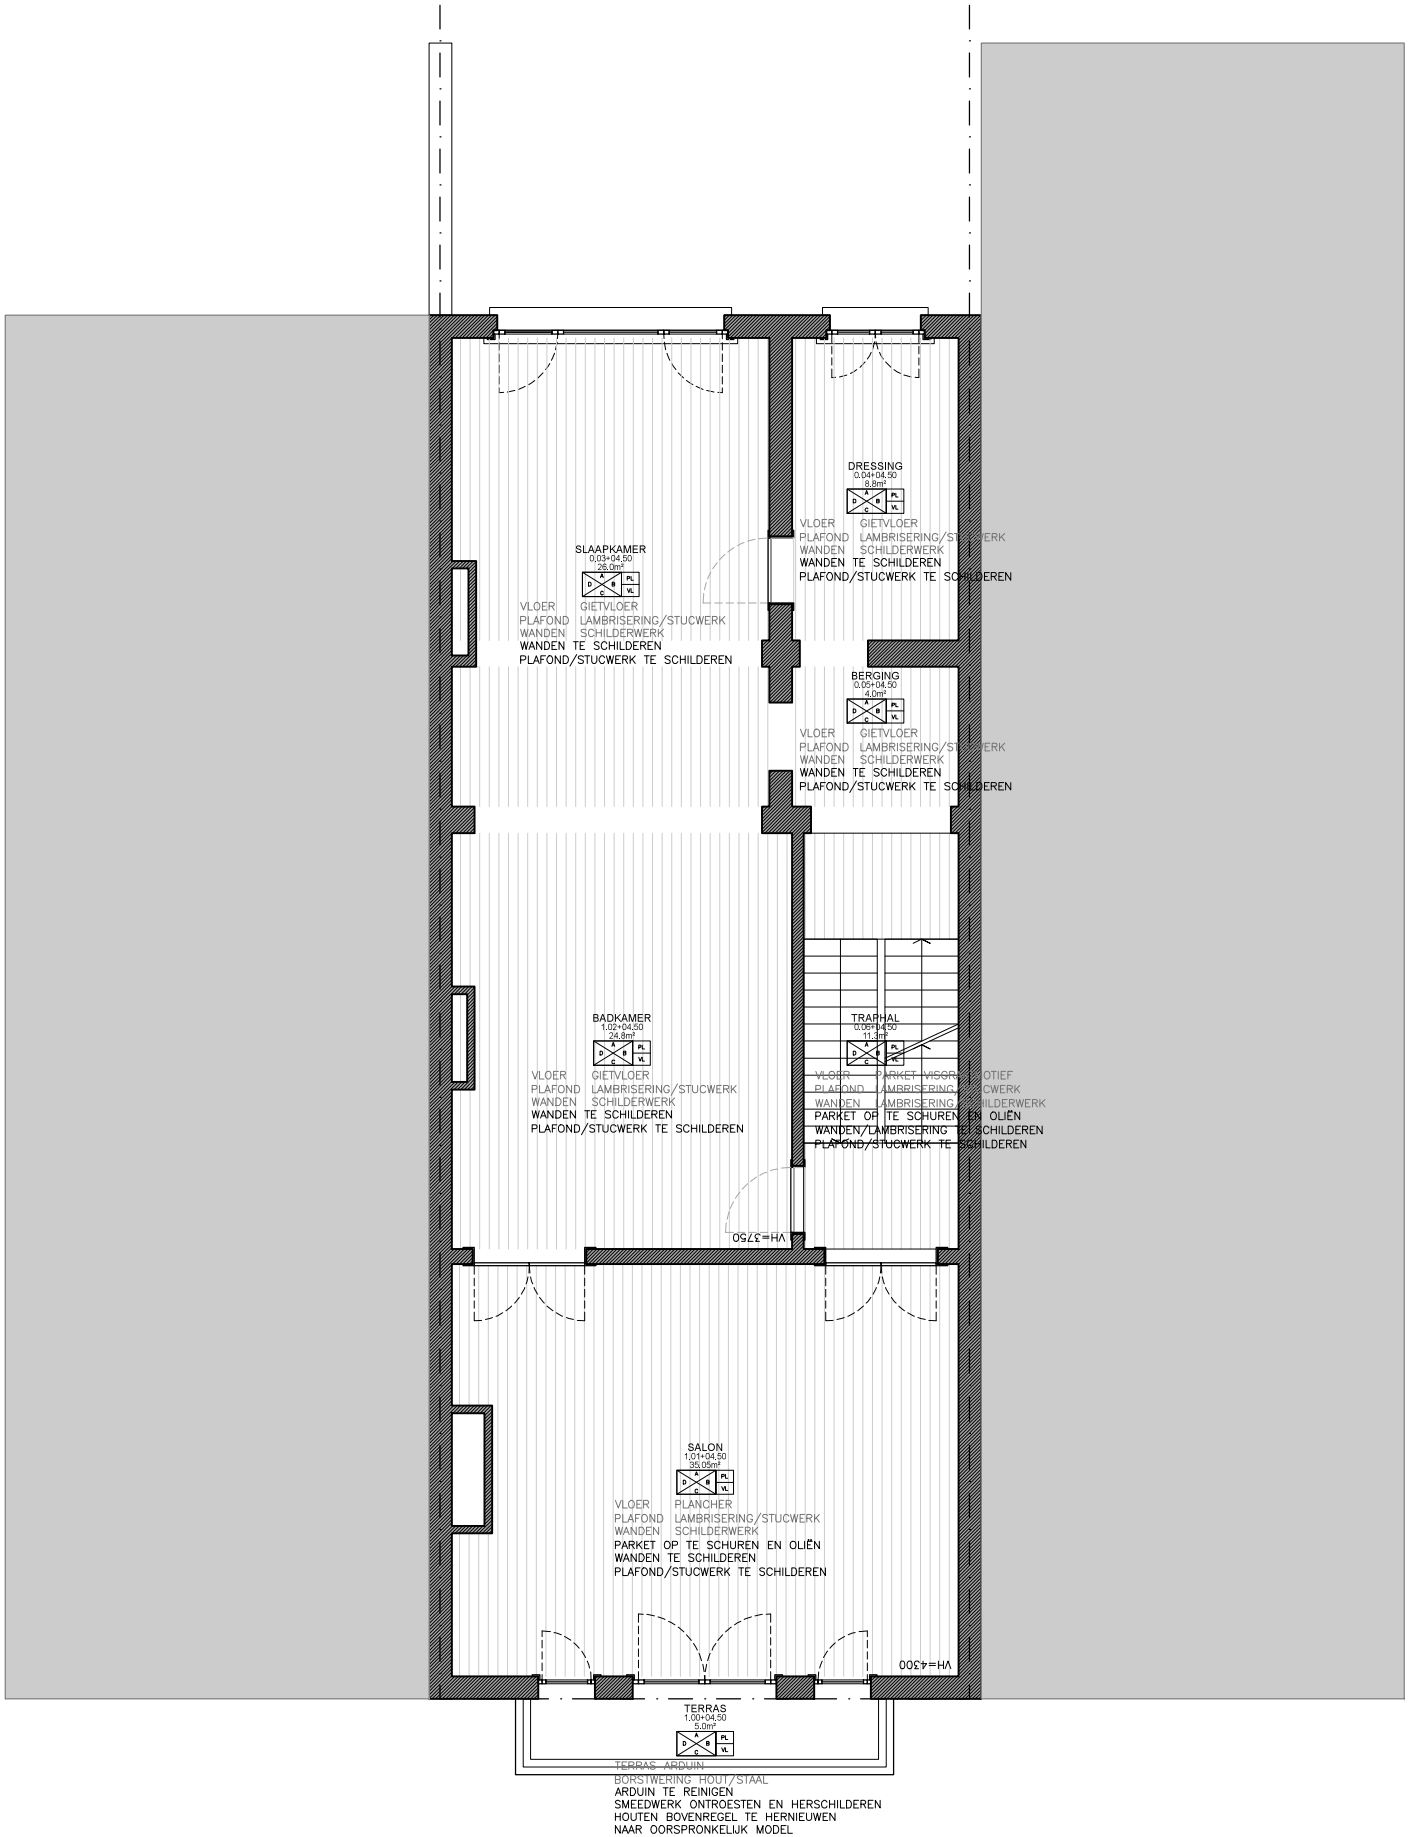

GEEN WIJZIGINGEN AAN INDELING OF MATERIALISATIE
 HUIDIG GRONDPLAN BLIJFT INTEGRAAL BEHOUDEN

PLUS

architecten
 schorpioenstraat 15
 2018 antwerpen

Peter Benoitstraat 34

EERSTE VERDIEPING - BESTAANDE TOESTAND

Benoit

PROJECTNUMMER

31.10.19 1/100

DATUM

BP

FASE



ONTWERP

PAG



GEEN WIJZIGINGEN AAN INDELING OF MATERIALISATIE
HUIDIG GRONDPLAN BLIJFT INTEGRAAL BEHOUDEN

PLUS

architecten
schorpioenstraat 15
2018 antwerpen

Peter Benoitstraat 34

TWEDE VERDIEPING - BESTAANDE TOESTAND

Benoit

PROJECTNUMMER

31.10.19 1/100

DATUM

SCHAAL


BP

FASE

ONTWERP



PAG

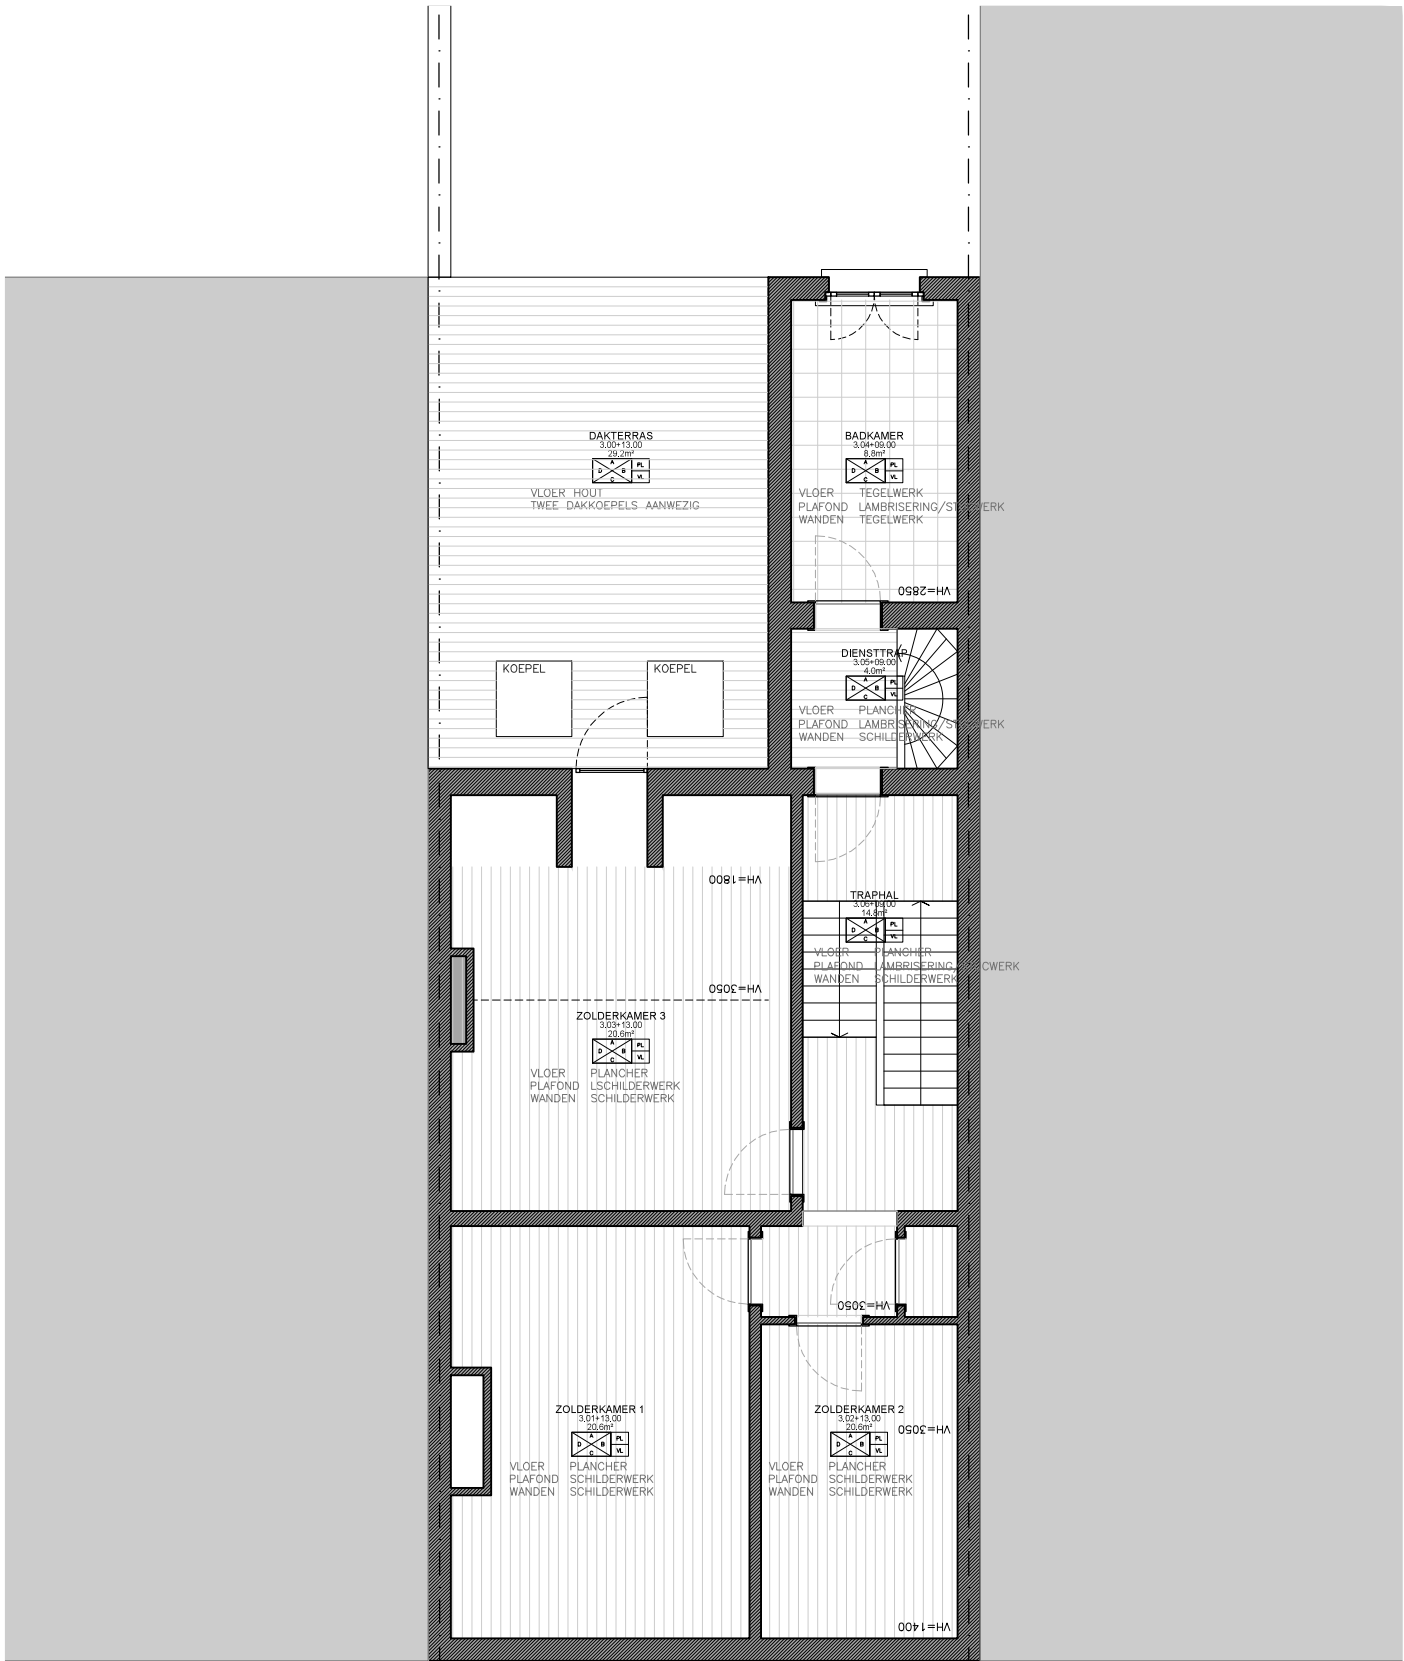

GEEN WIJZIGINGEN AAN INDELING OF MATERIALISATIE
HUIDIG GRONDPLAN BLIJFT INTEGRAAL BEHOUDEN

PLUS

architecten
schorpioenstraat 15
2018 antwerpen

Peter Benoitstraat 34
DAK - BESTAANDE TOESTAND

Benoit

PROJECTNUMMER

31.10.19 1/100

DATUM

SCHAAL

BP

FASE

ONTWERP

PAG

