


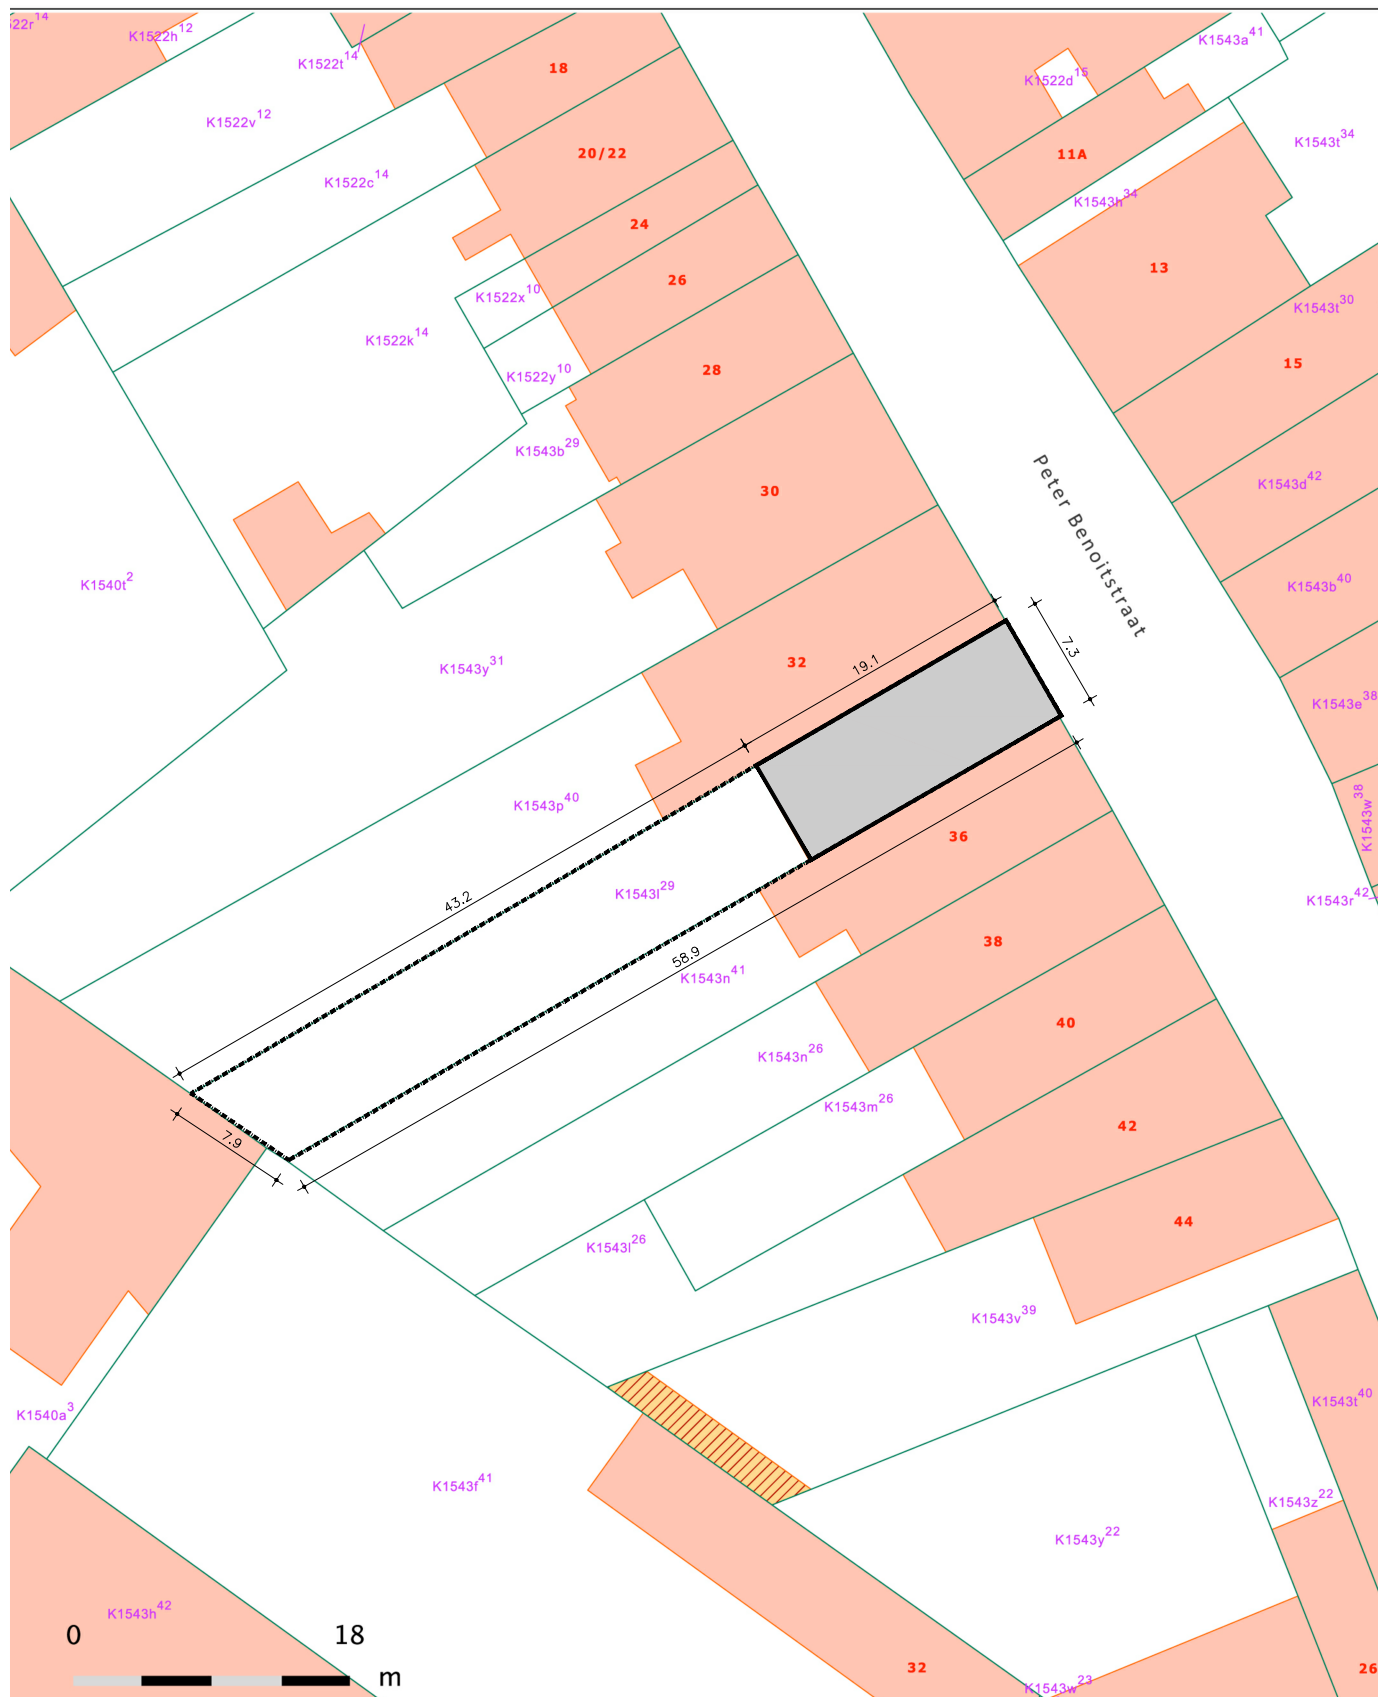

© 05/10/2018 - De AAPD is de auteur van het kadastraal percelenplan en de producent van de databank waarin deze gegevens zijn

PLUS

architecten
schorpioenstraat 15
2018 antwerpen

Peter Benoitstraat 34
PERIMETER BEHEERSPLAN - INPLANTING

Benoit

PROJECTNUMMER

08.11.19

DATUM

1/500

SCHAAL

BP

FASE

ONTWERP

PAG