




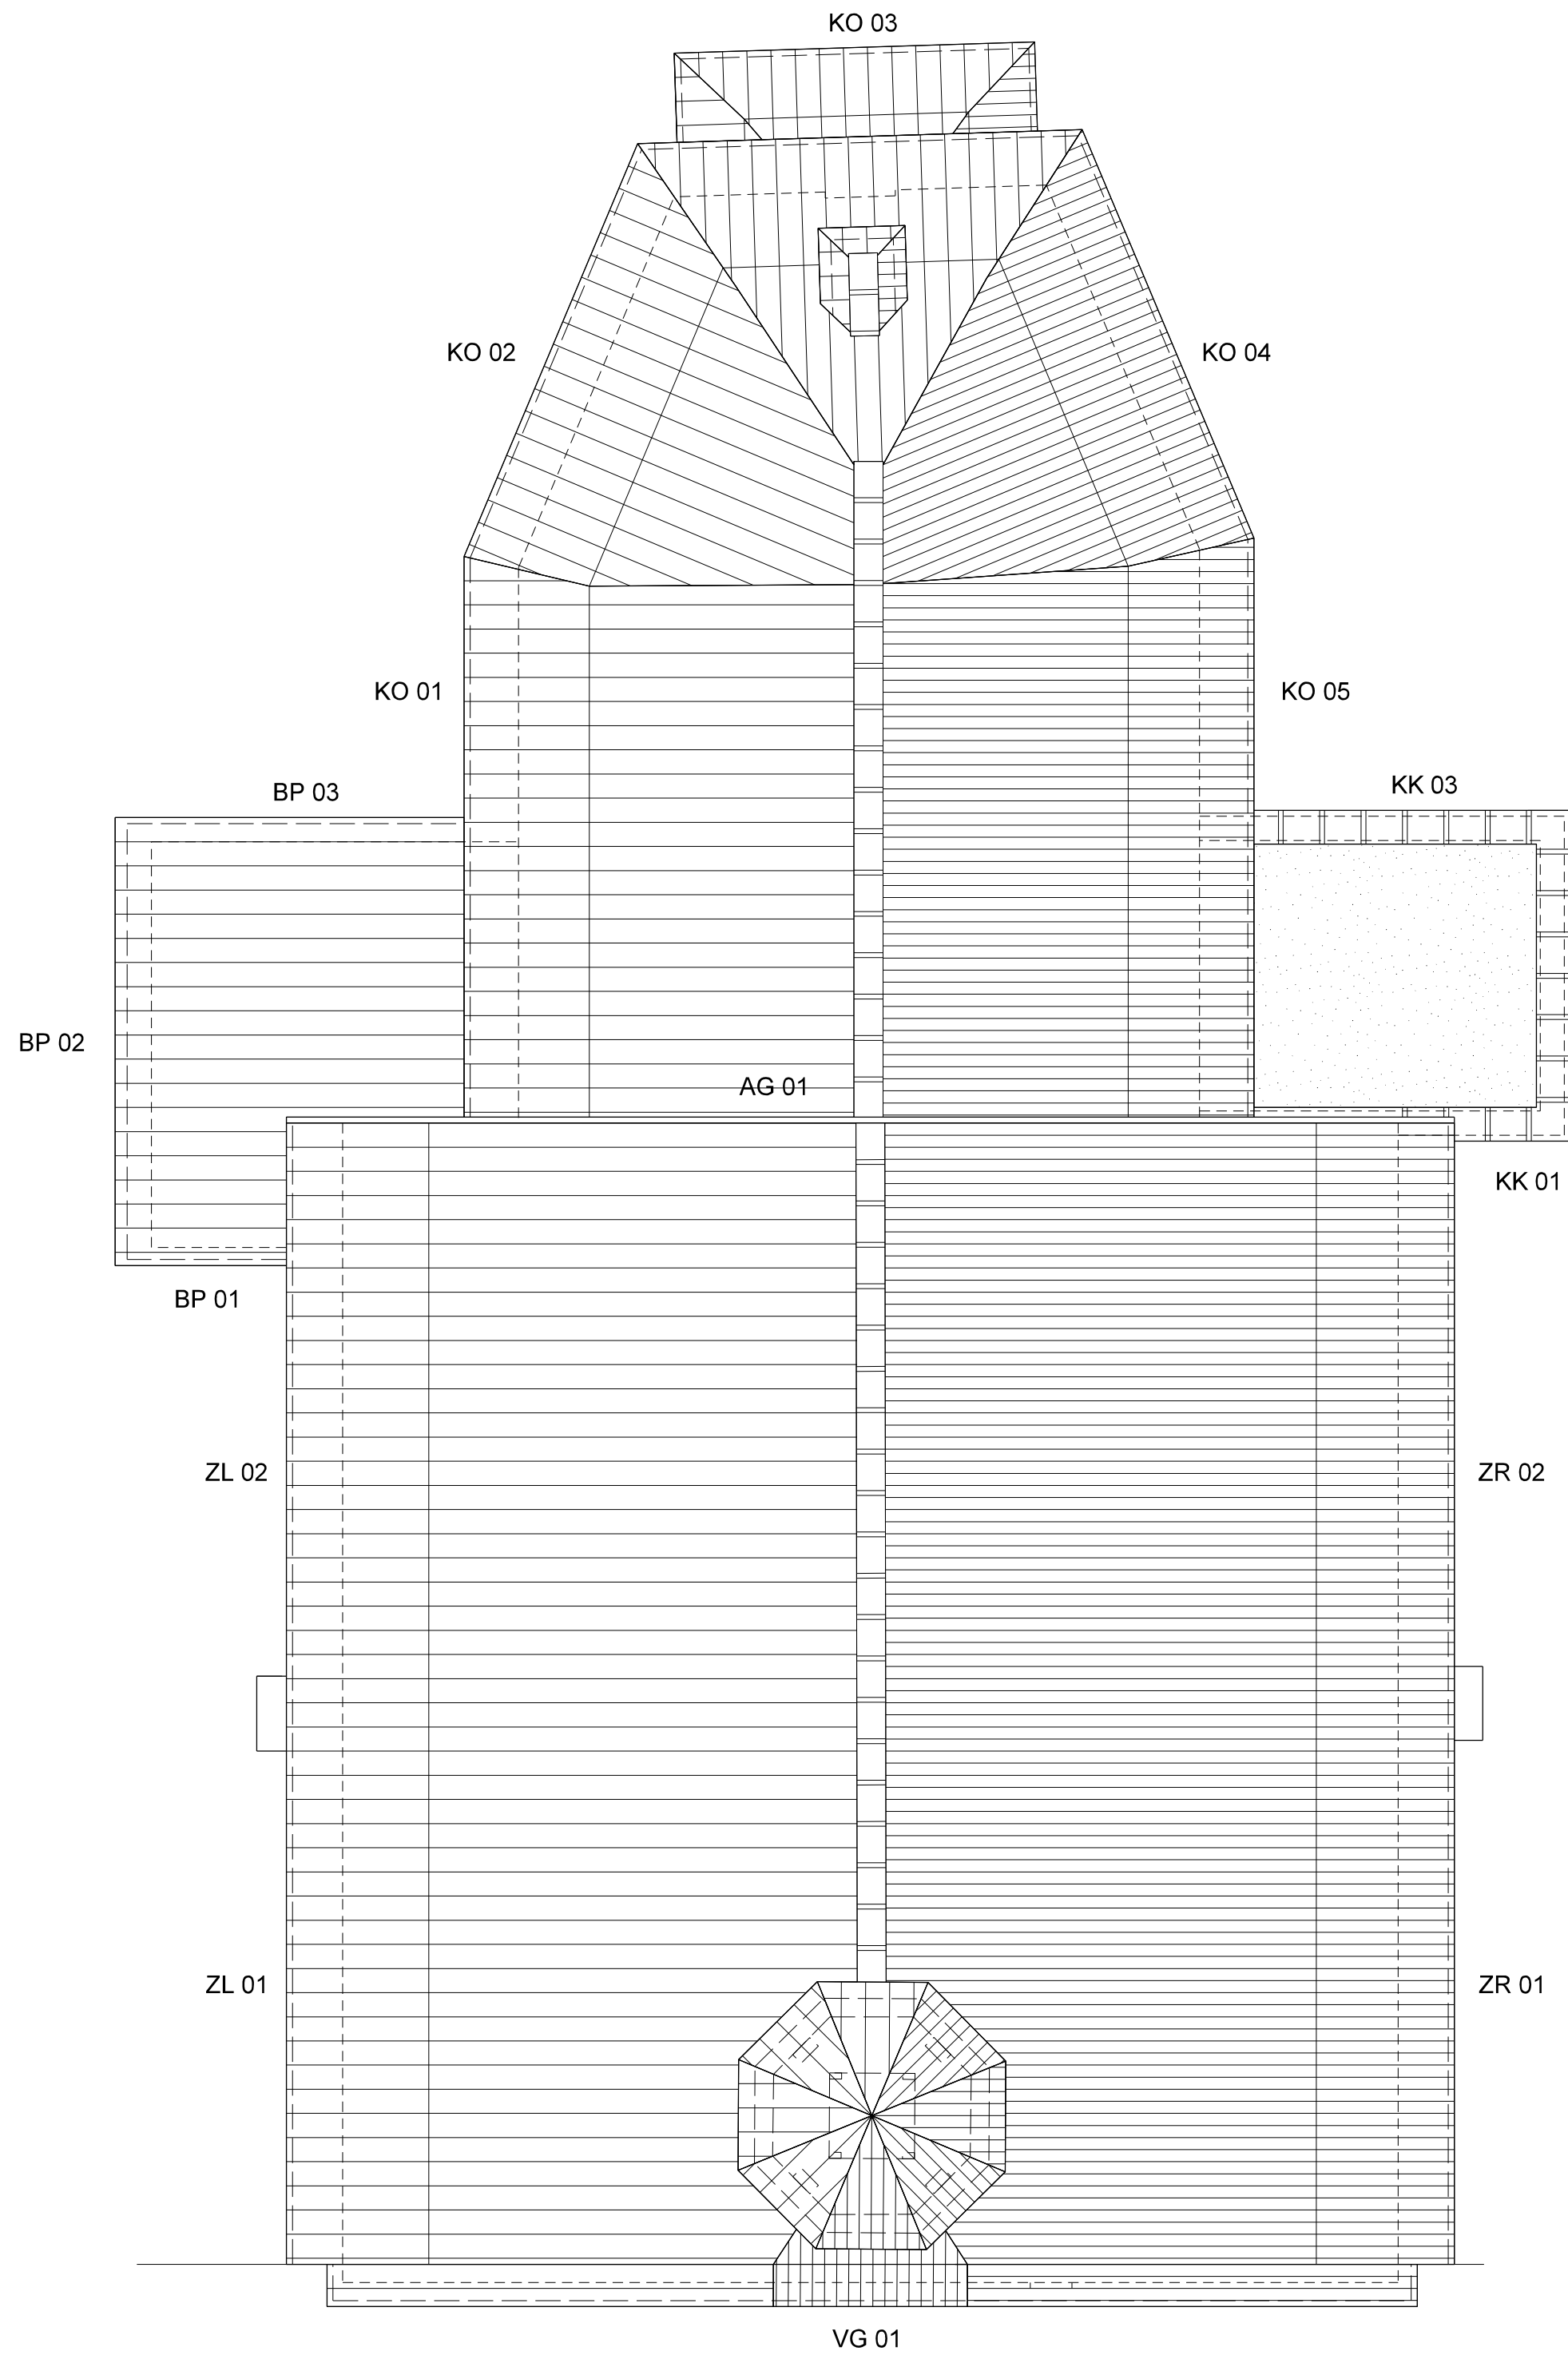

DAKENPLAN

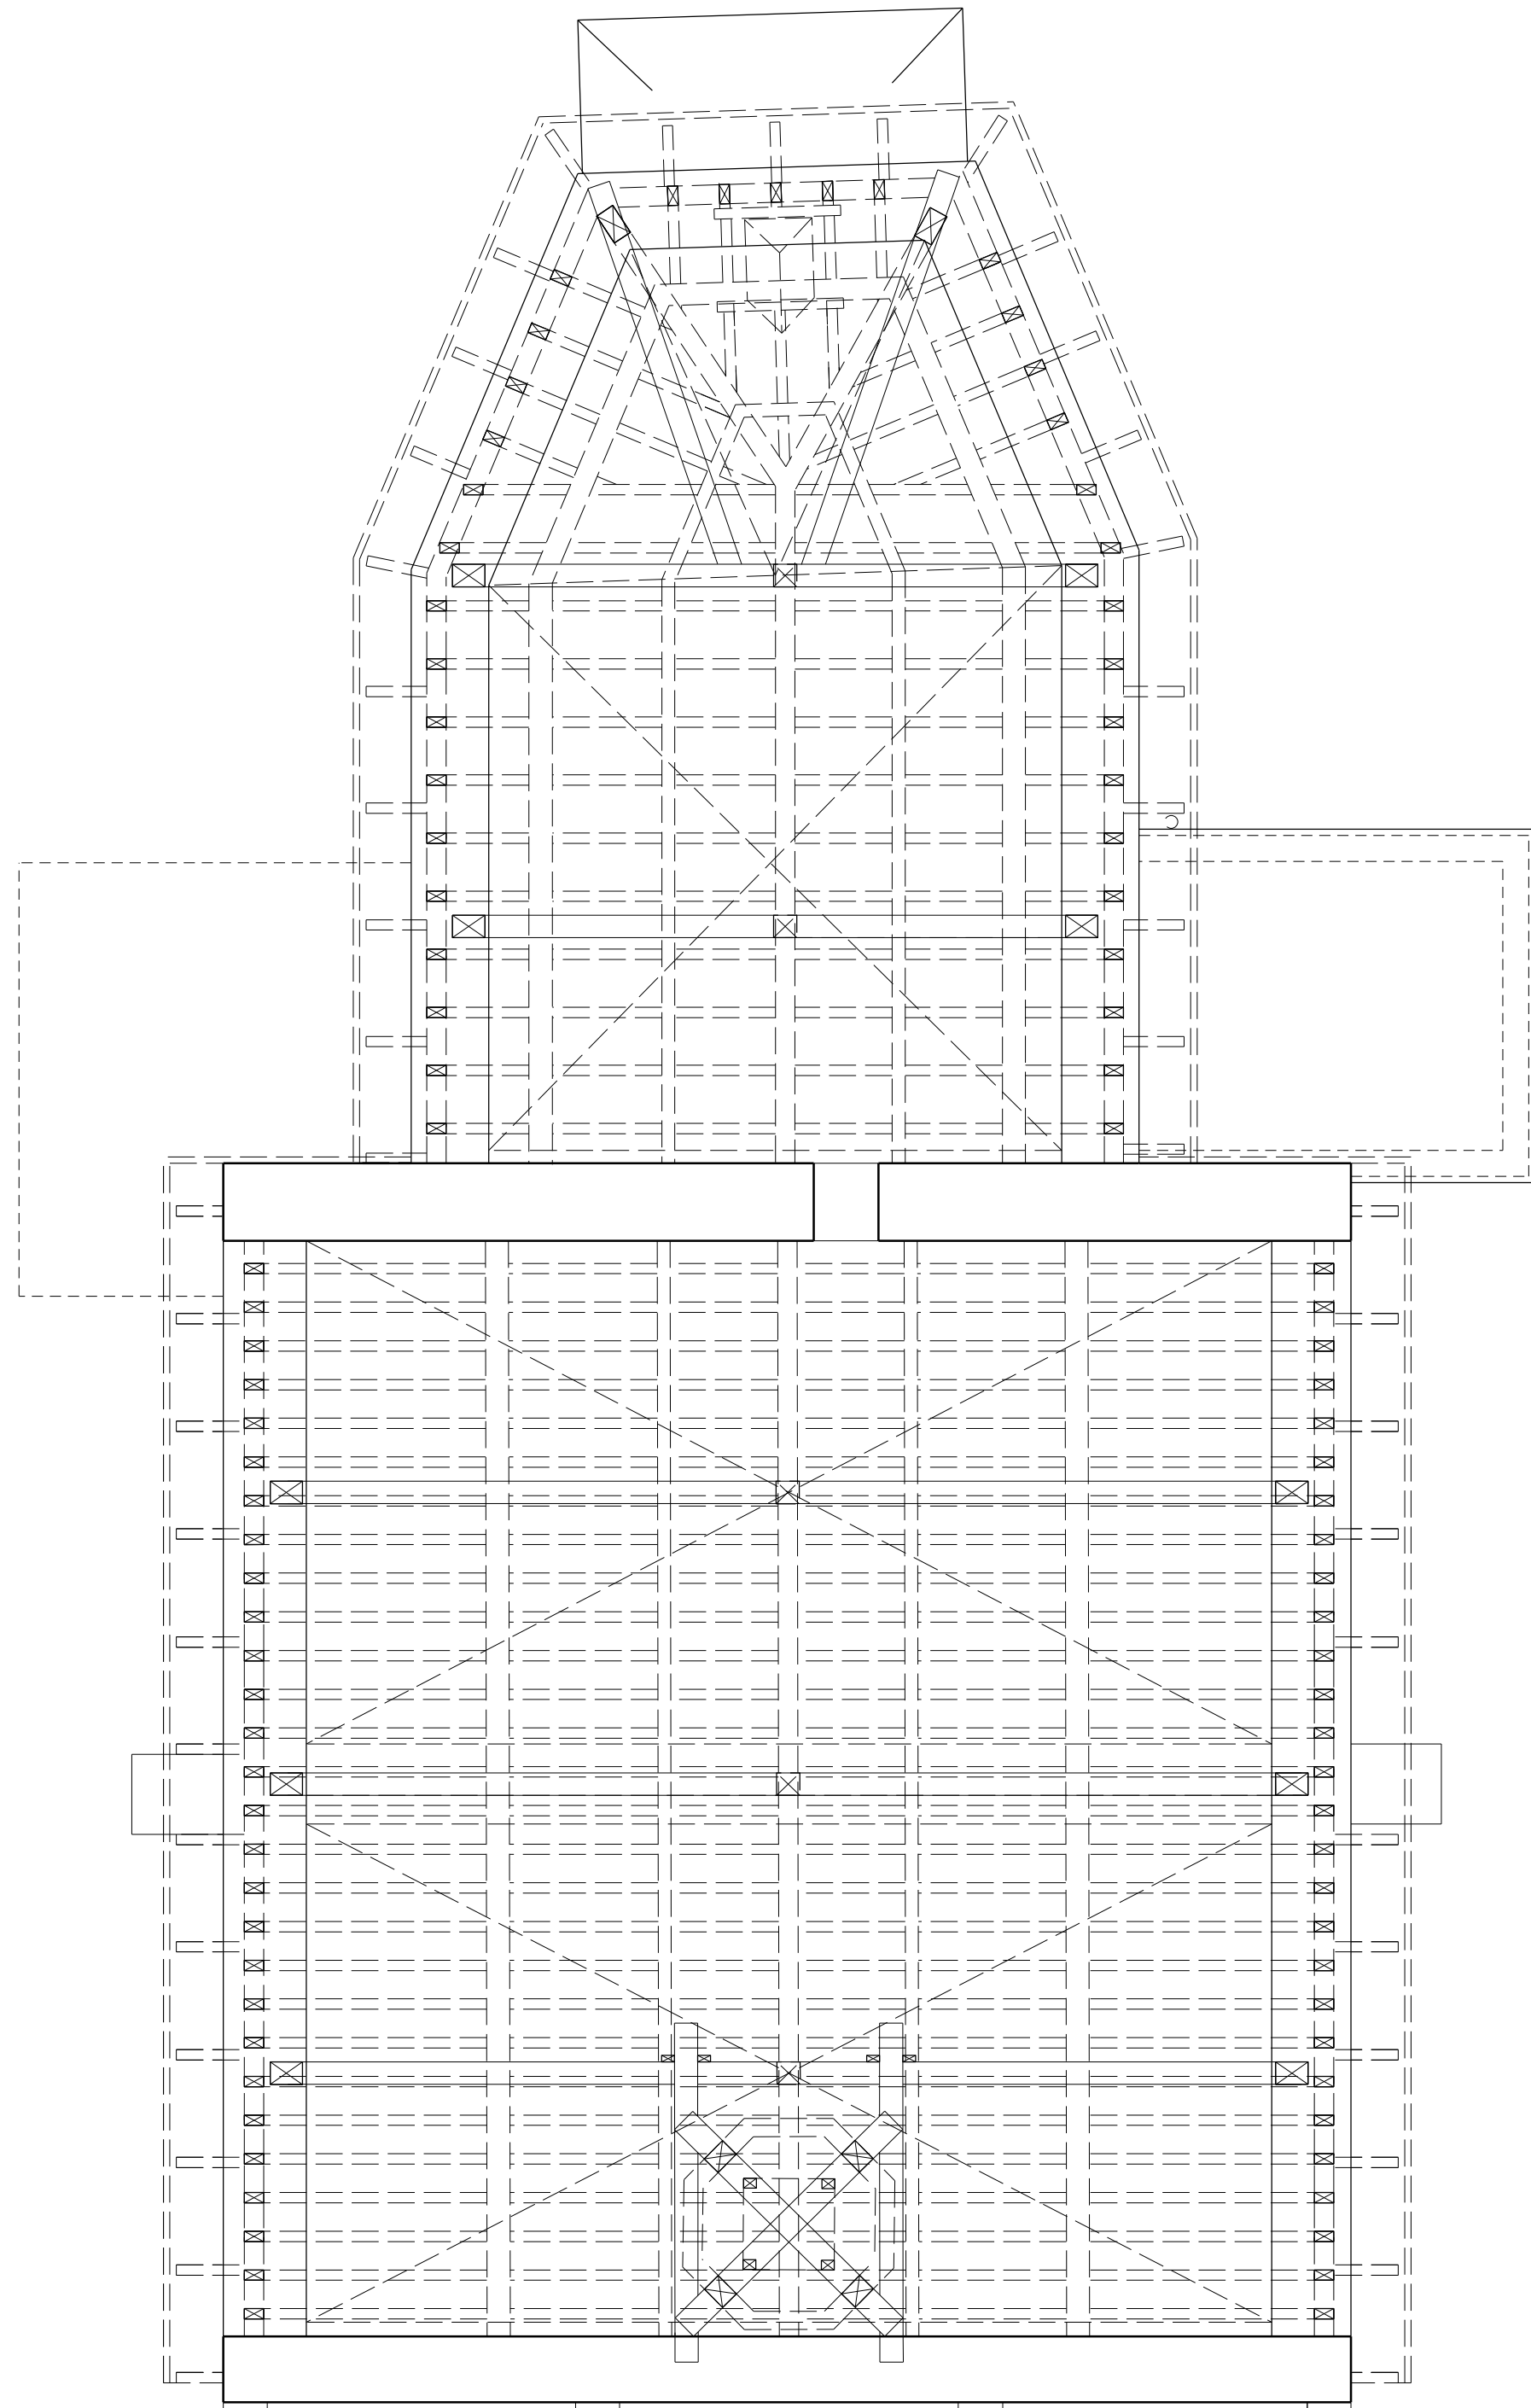

PLAN BOVEN GEWELVEN

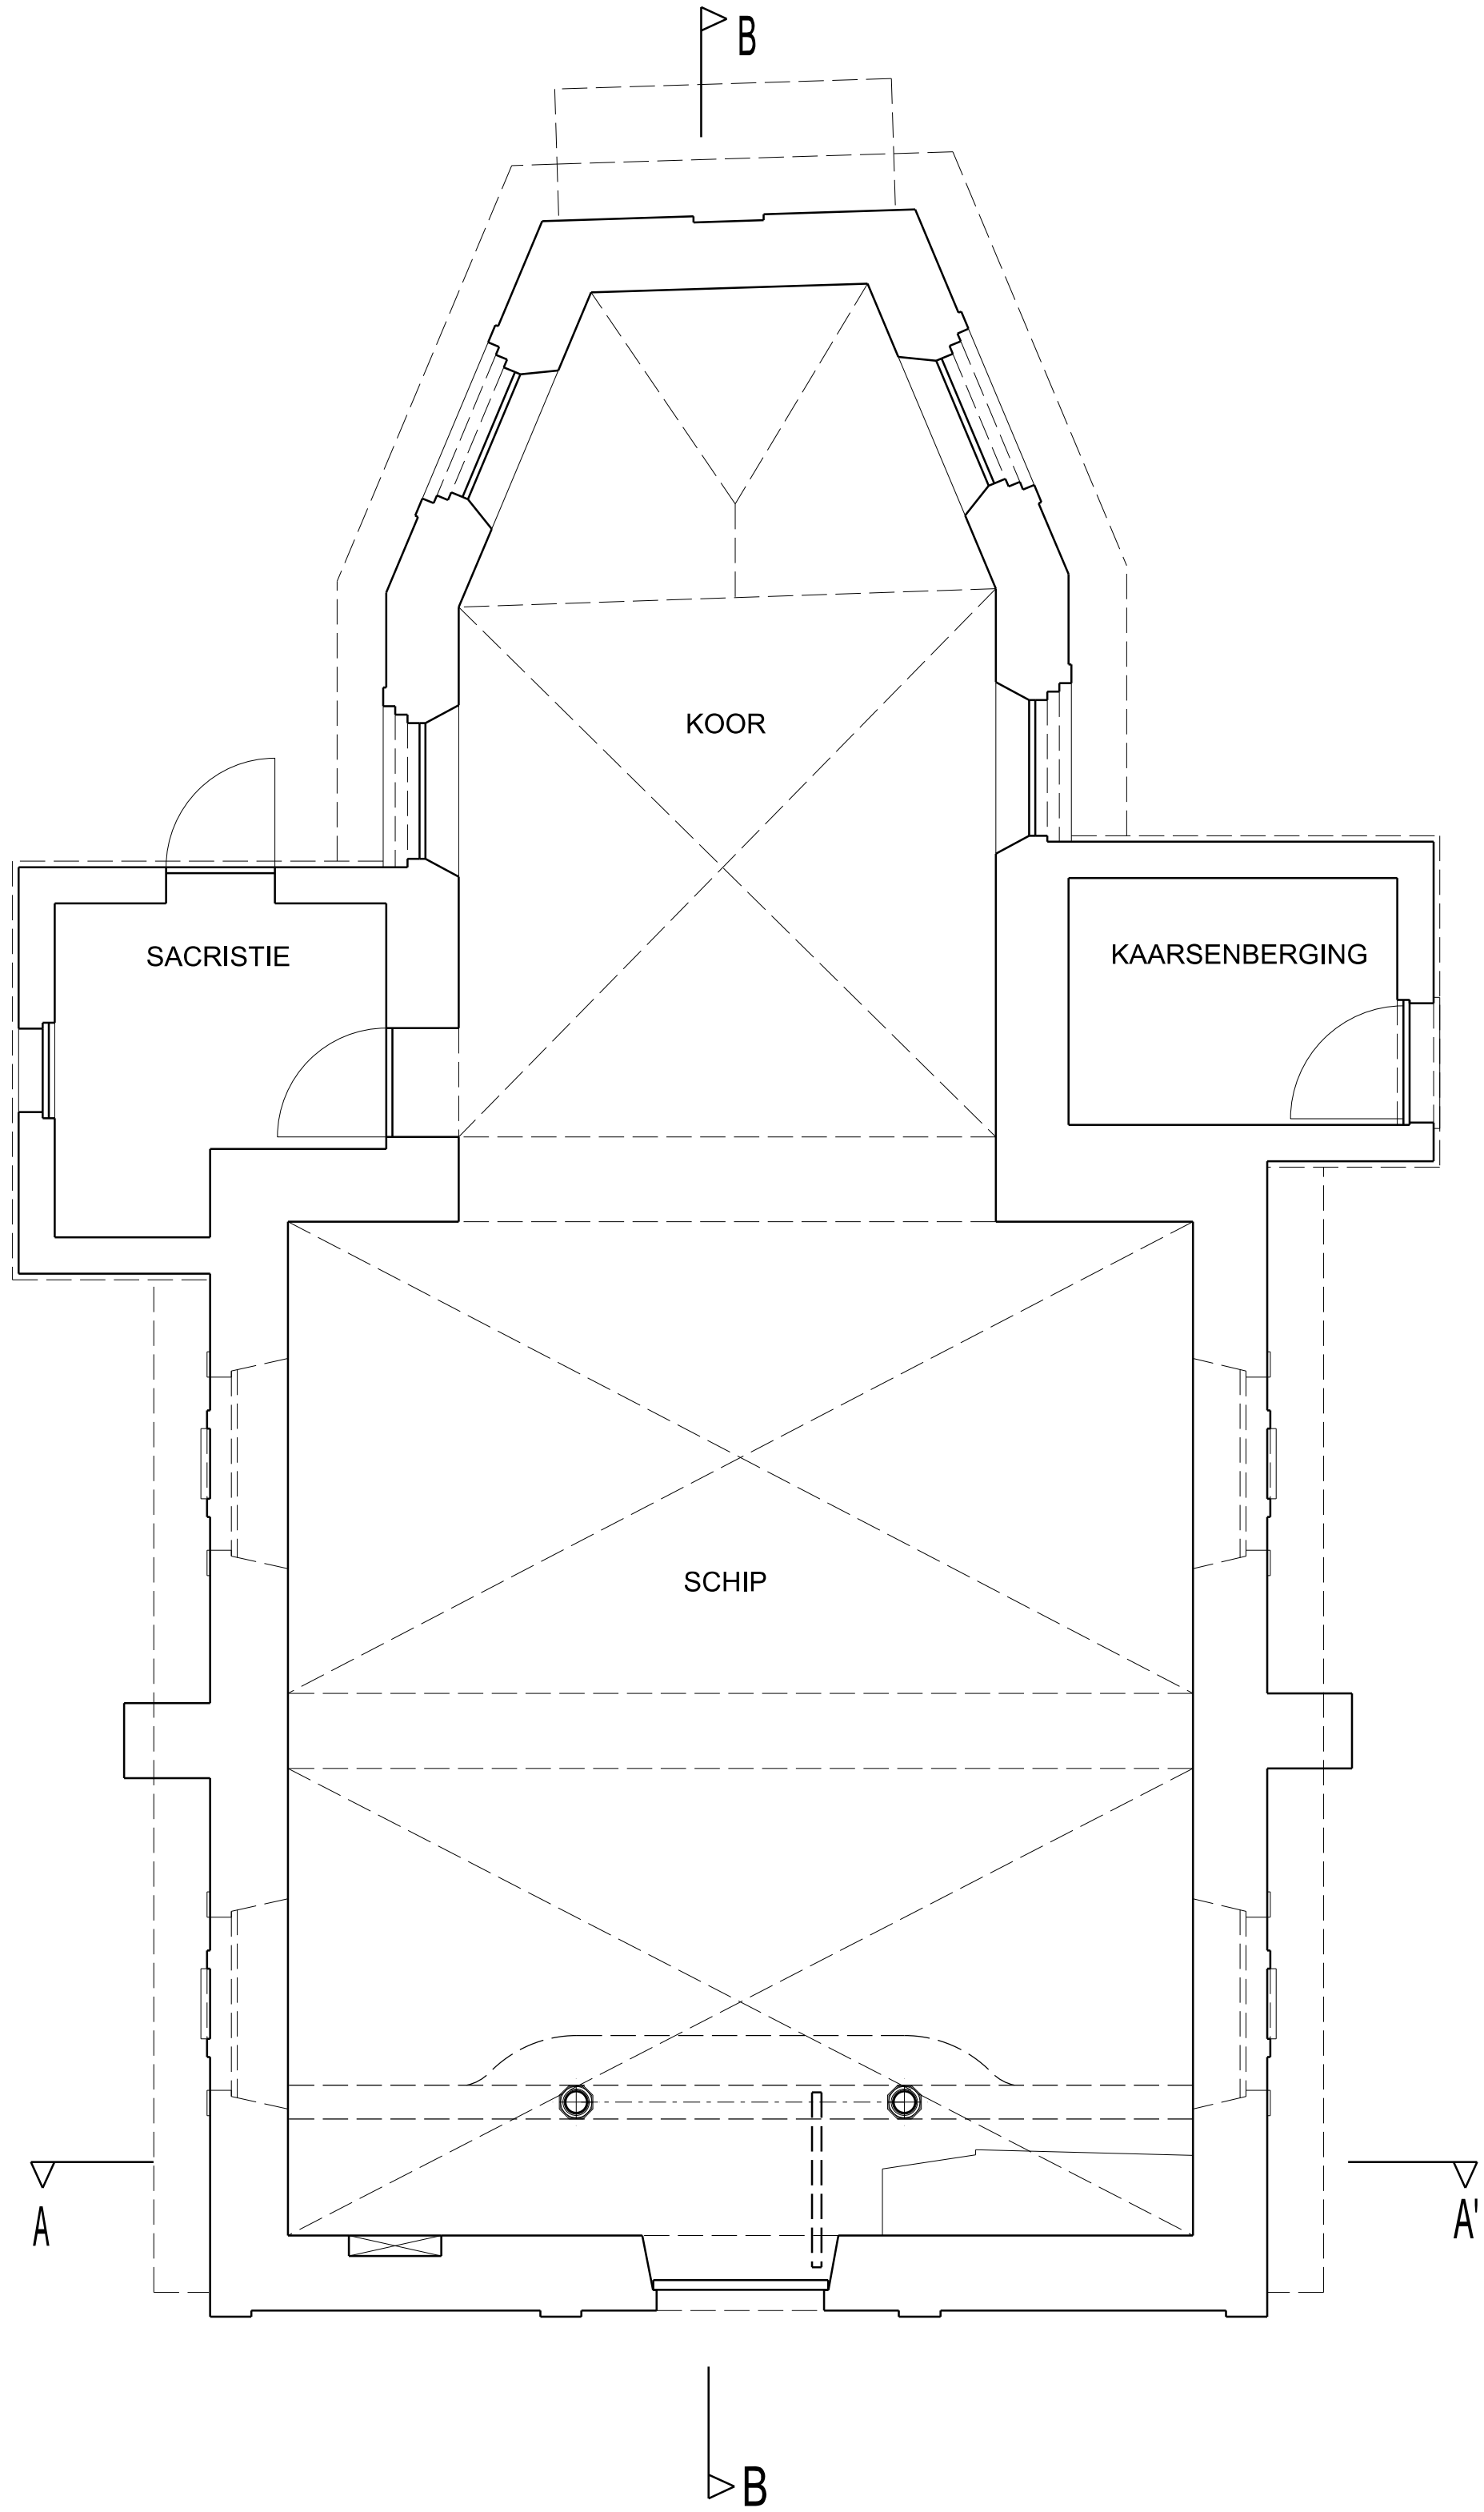

GELIJKVLOERS

Opmerking:

Alle afmetingen zijn ter plaatse te controleren.
De gegevens over de technieken en stabiliteit zijn op de desbetreffende plannen terug te vinden.
Tracé van de nutsleidingen op te vragen bij de bevoegde diensten en ter plaatse te controleren.

Congrestaan 36 – 9000 Gent
Olmenstraat 54 – 8020 Oostkamp
Raafstraat 10 – 2000 Antwerpen
+32 9 222 23 45
info@juxta.be
www.juxta.be

JUXTA
architectuur

1080
21/09/10

RESTAURATIEWERKEN BOSKAPEL
BUGGENHOUT

opdrachtgever

KERKFABRIEK SINT-NIKLAAS BUGGENHOUT
Pastorijstraat 5
9255 Buggenhout
Oost-Vlaanderen
Johan Beeckman

project

Kasteelstraat 212
9255 Buggenhout
Oost-Vlaanderen
1ste afd., Sectie C, nrs. 3h6, 315, 6c, 6k, 7, 9v2

omschrijving

BESTAANDE TOESTAND - GRONDPLANNEN

index

datum

wijzigingen