


1.1 Bijlage 3

1.1.1 Fase 1

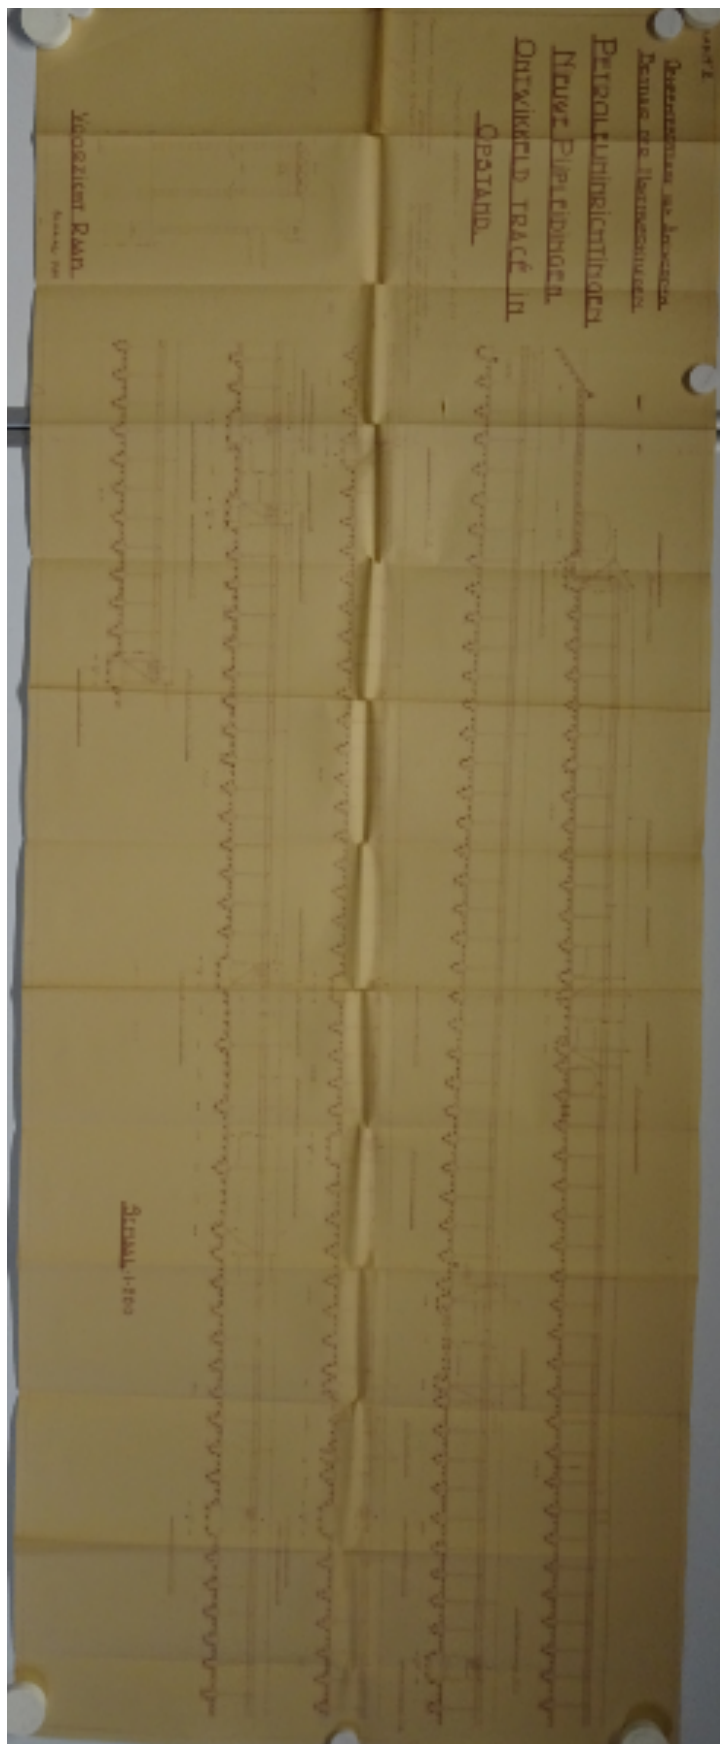


Figuur 1: Bouwplan van fase 1 van de Bovengrondse Pijpleidingen, door H. Clerckx, 15/03/1937. (SAA, Archief van het Havenbedrijf Antwerpen, MA # 8953.)



Figuur 2: Bouwplan van fase 1 van de Bovengrondse Pijpleidingen, door H. Clerckx, 15/03/1937. (SAA, Archief van het Havenbedrijf Antwerpen, MA # 8953.)

1.1.2 Fase 2

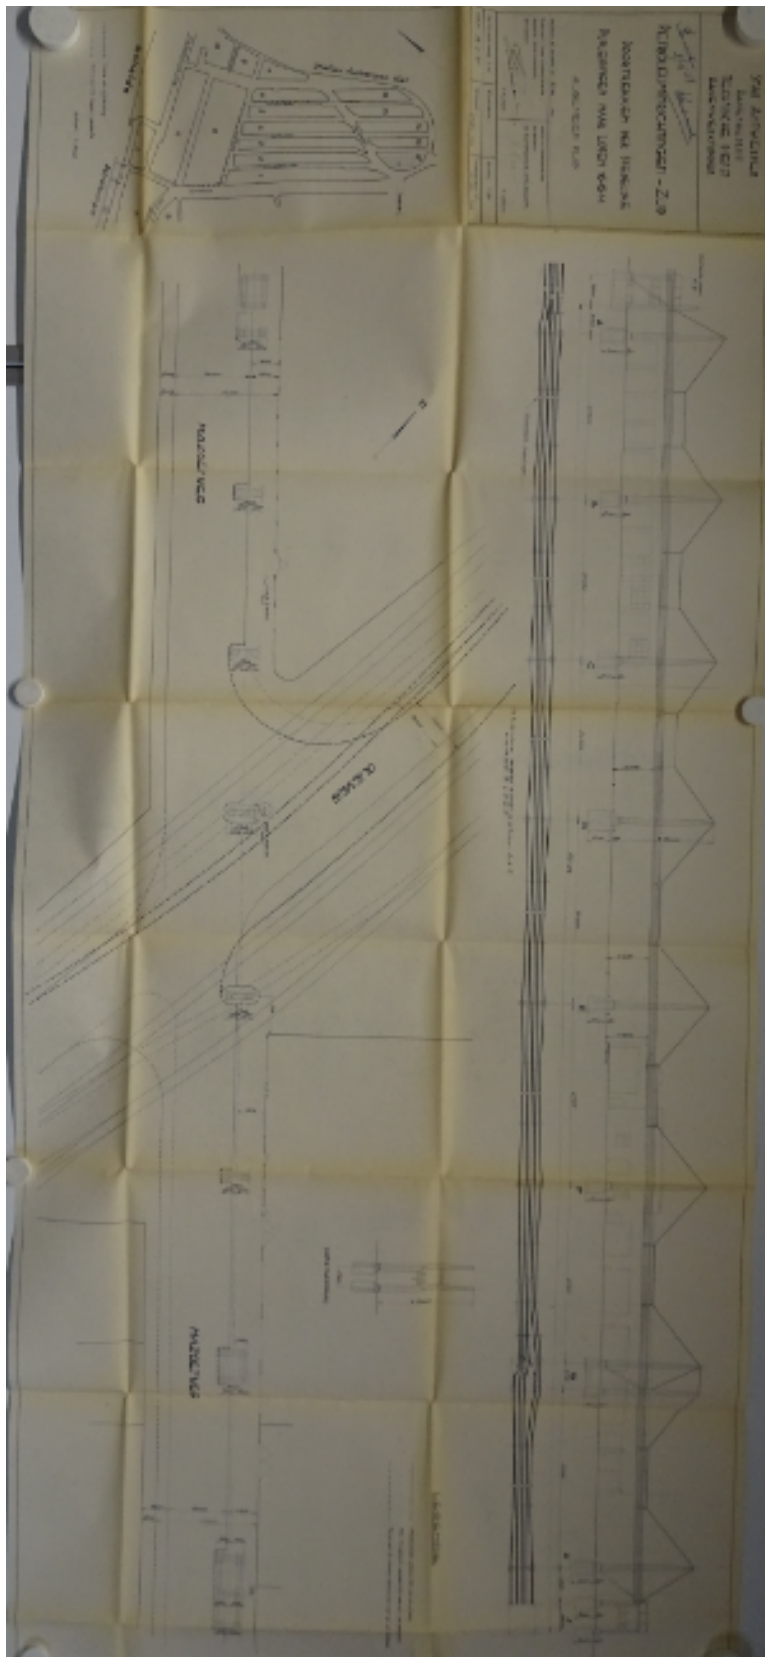

Figuur 3: Verlenging pijpleidingen met de bouw van catenars met hoge overspanningen, door H. Clerckx, 25/02/1937. (SAA, Archief van het Havenbedrijf Antwerpen, MA-HB#23618).