



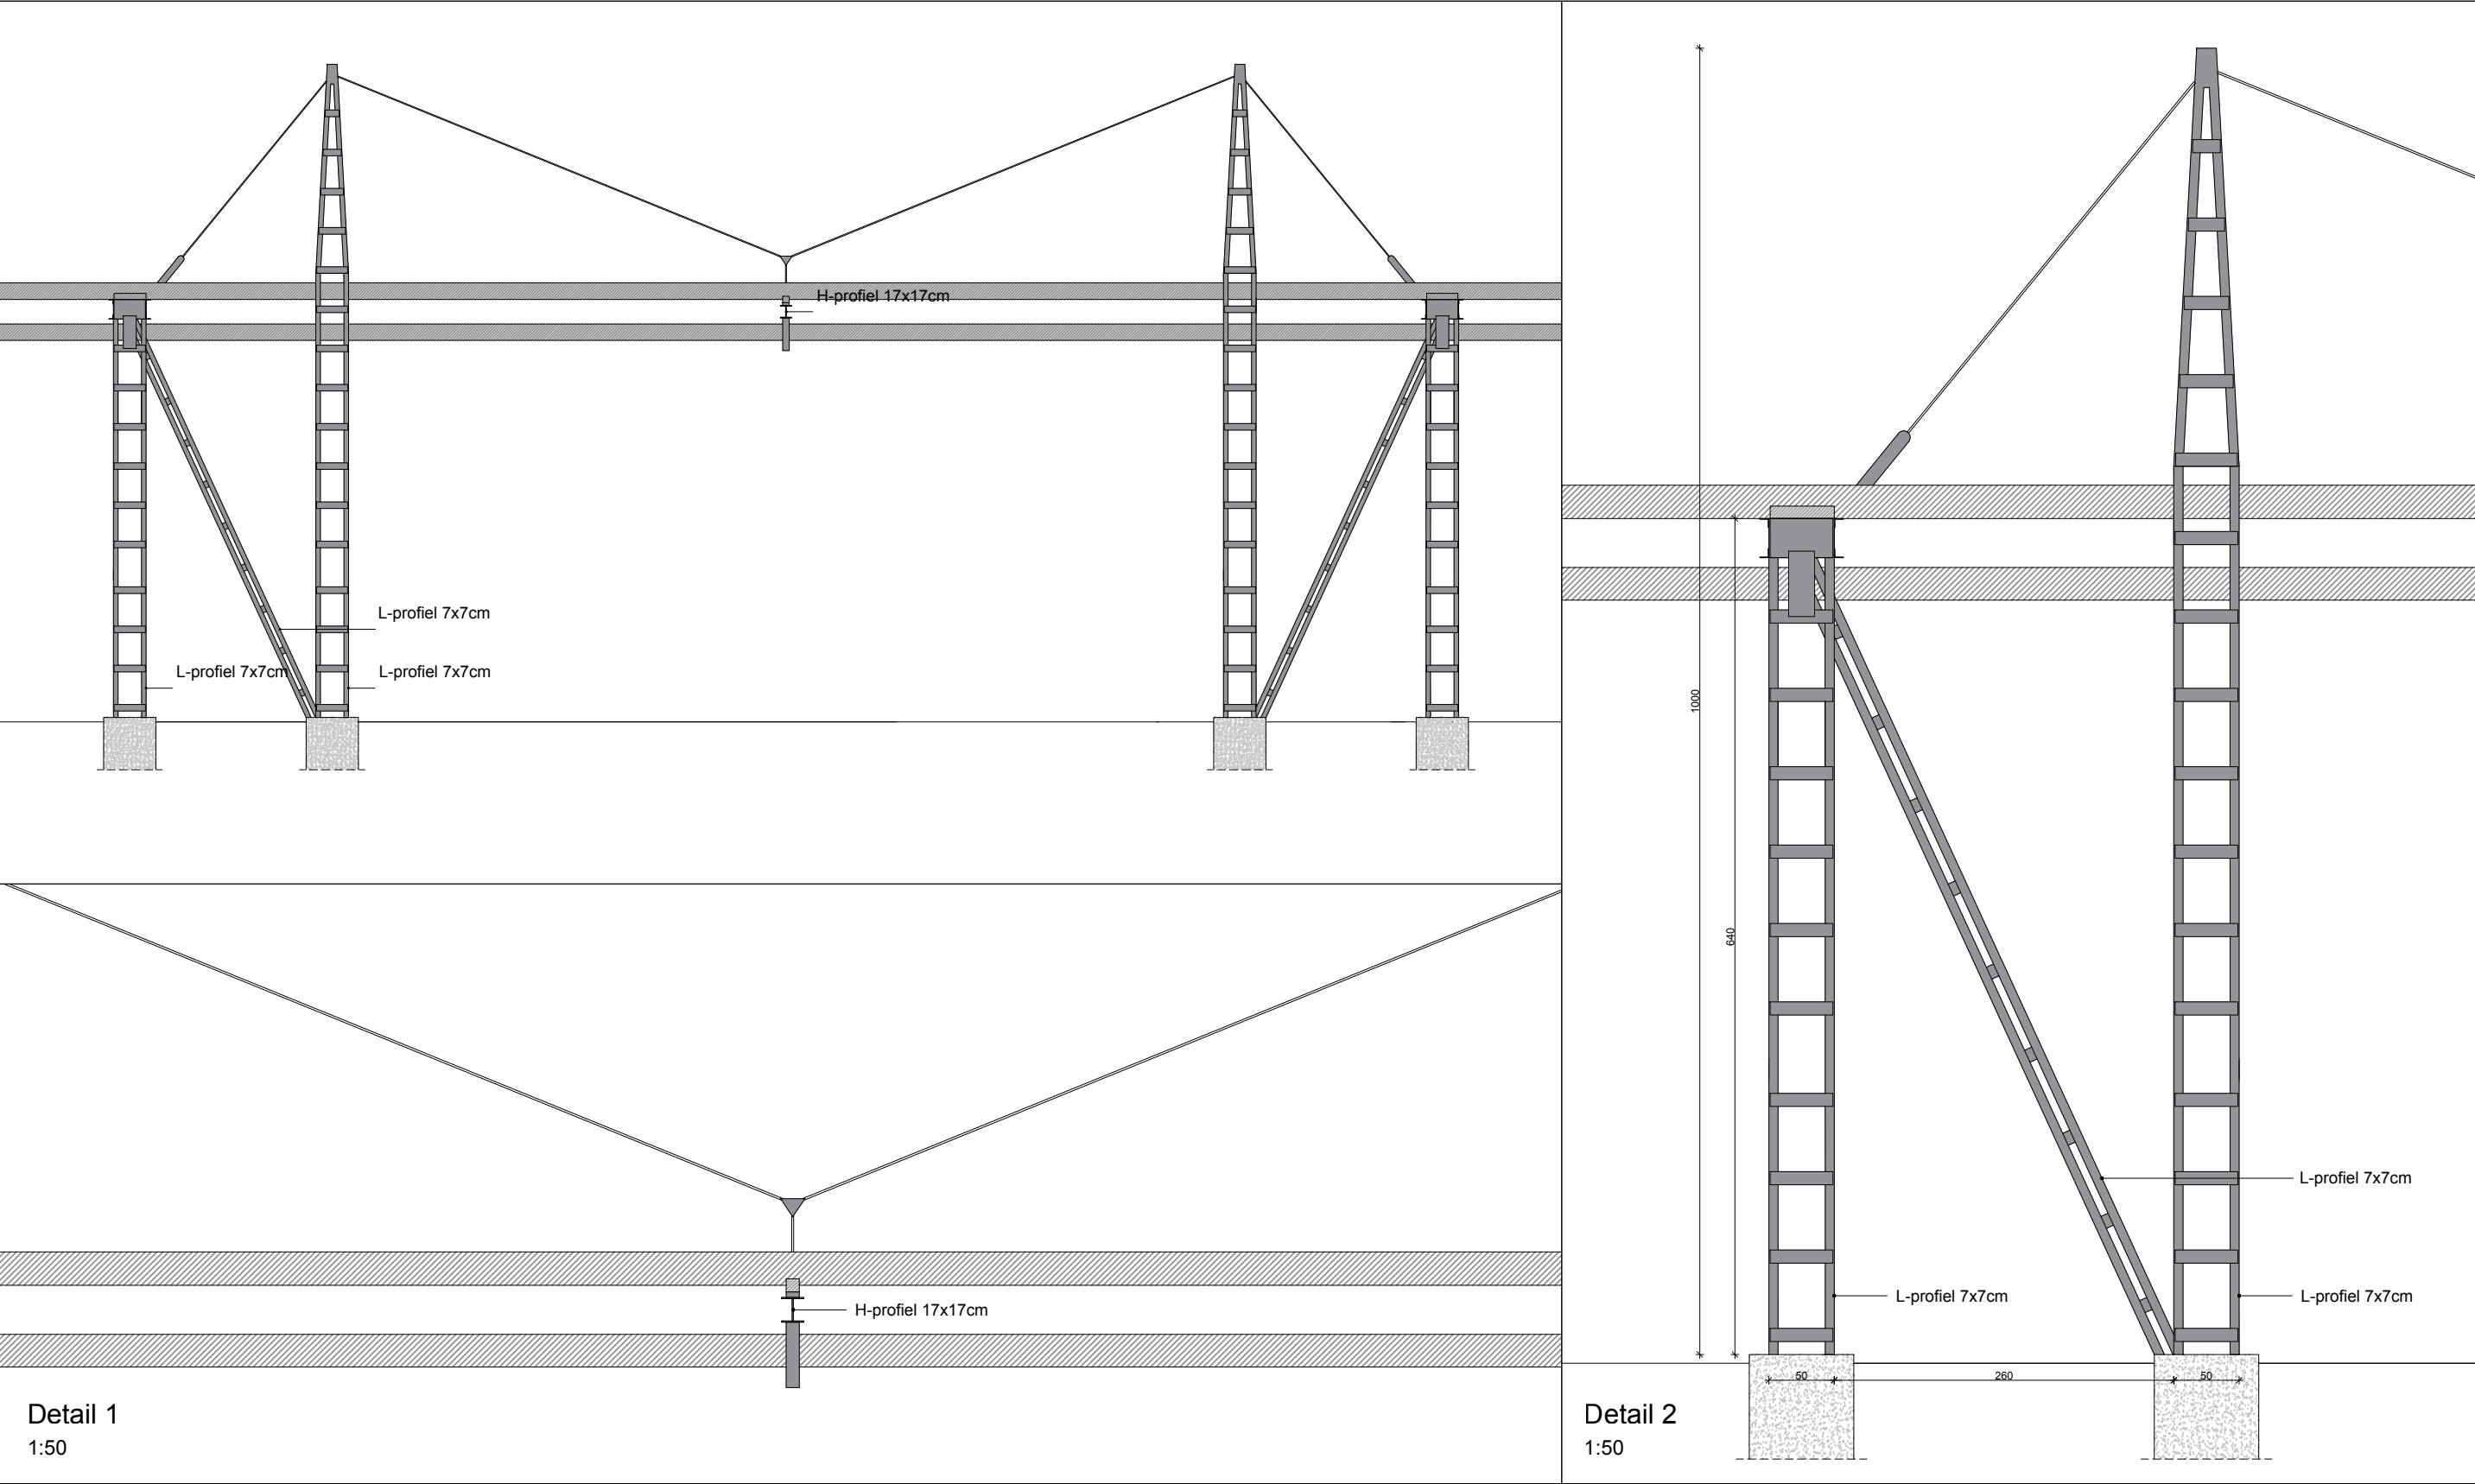

Doorgang
zijaanzicht D1

1:50


D2

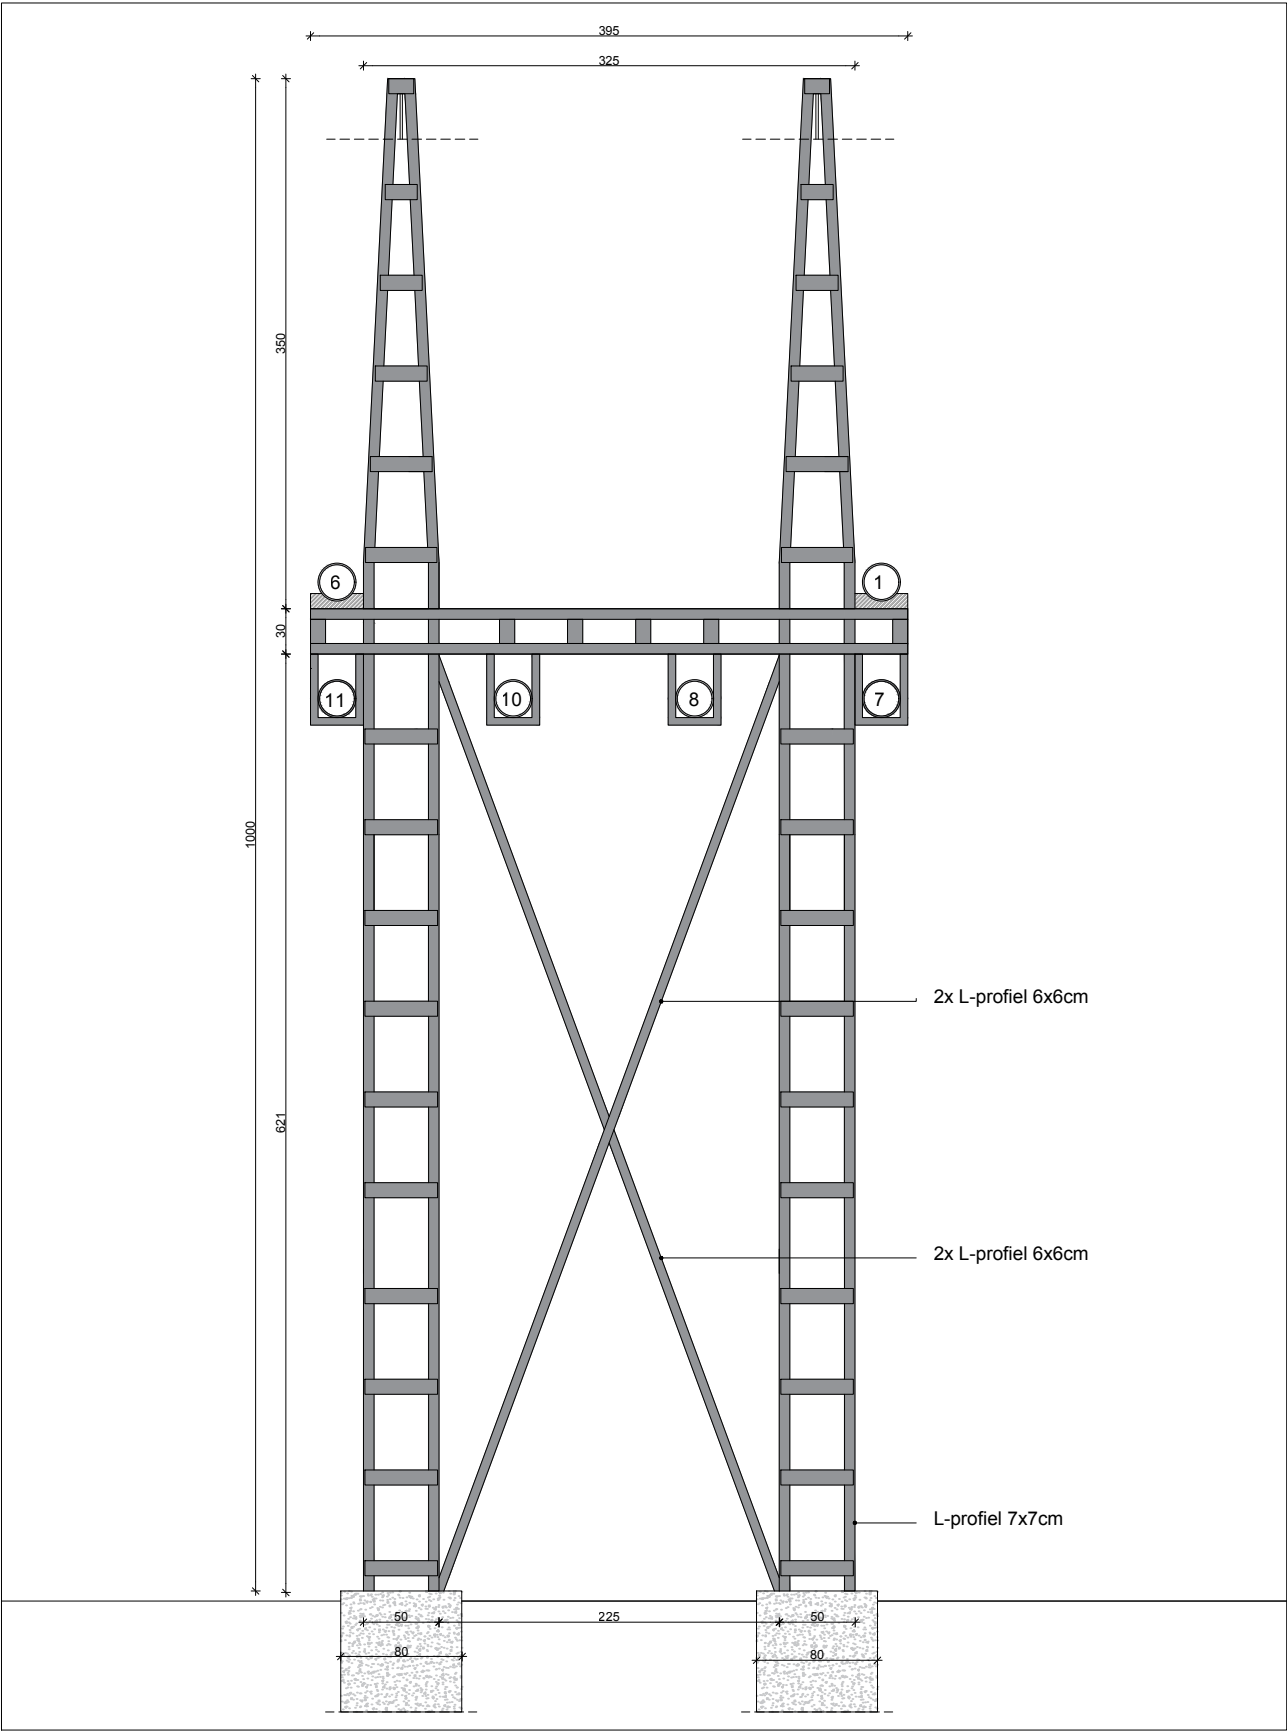

Doorgang
zijaanzicht D1

1:50

D3

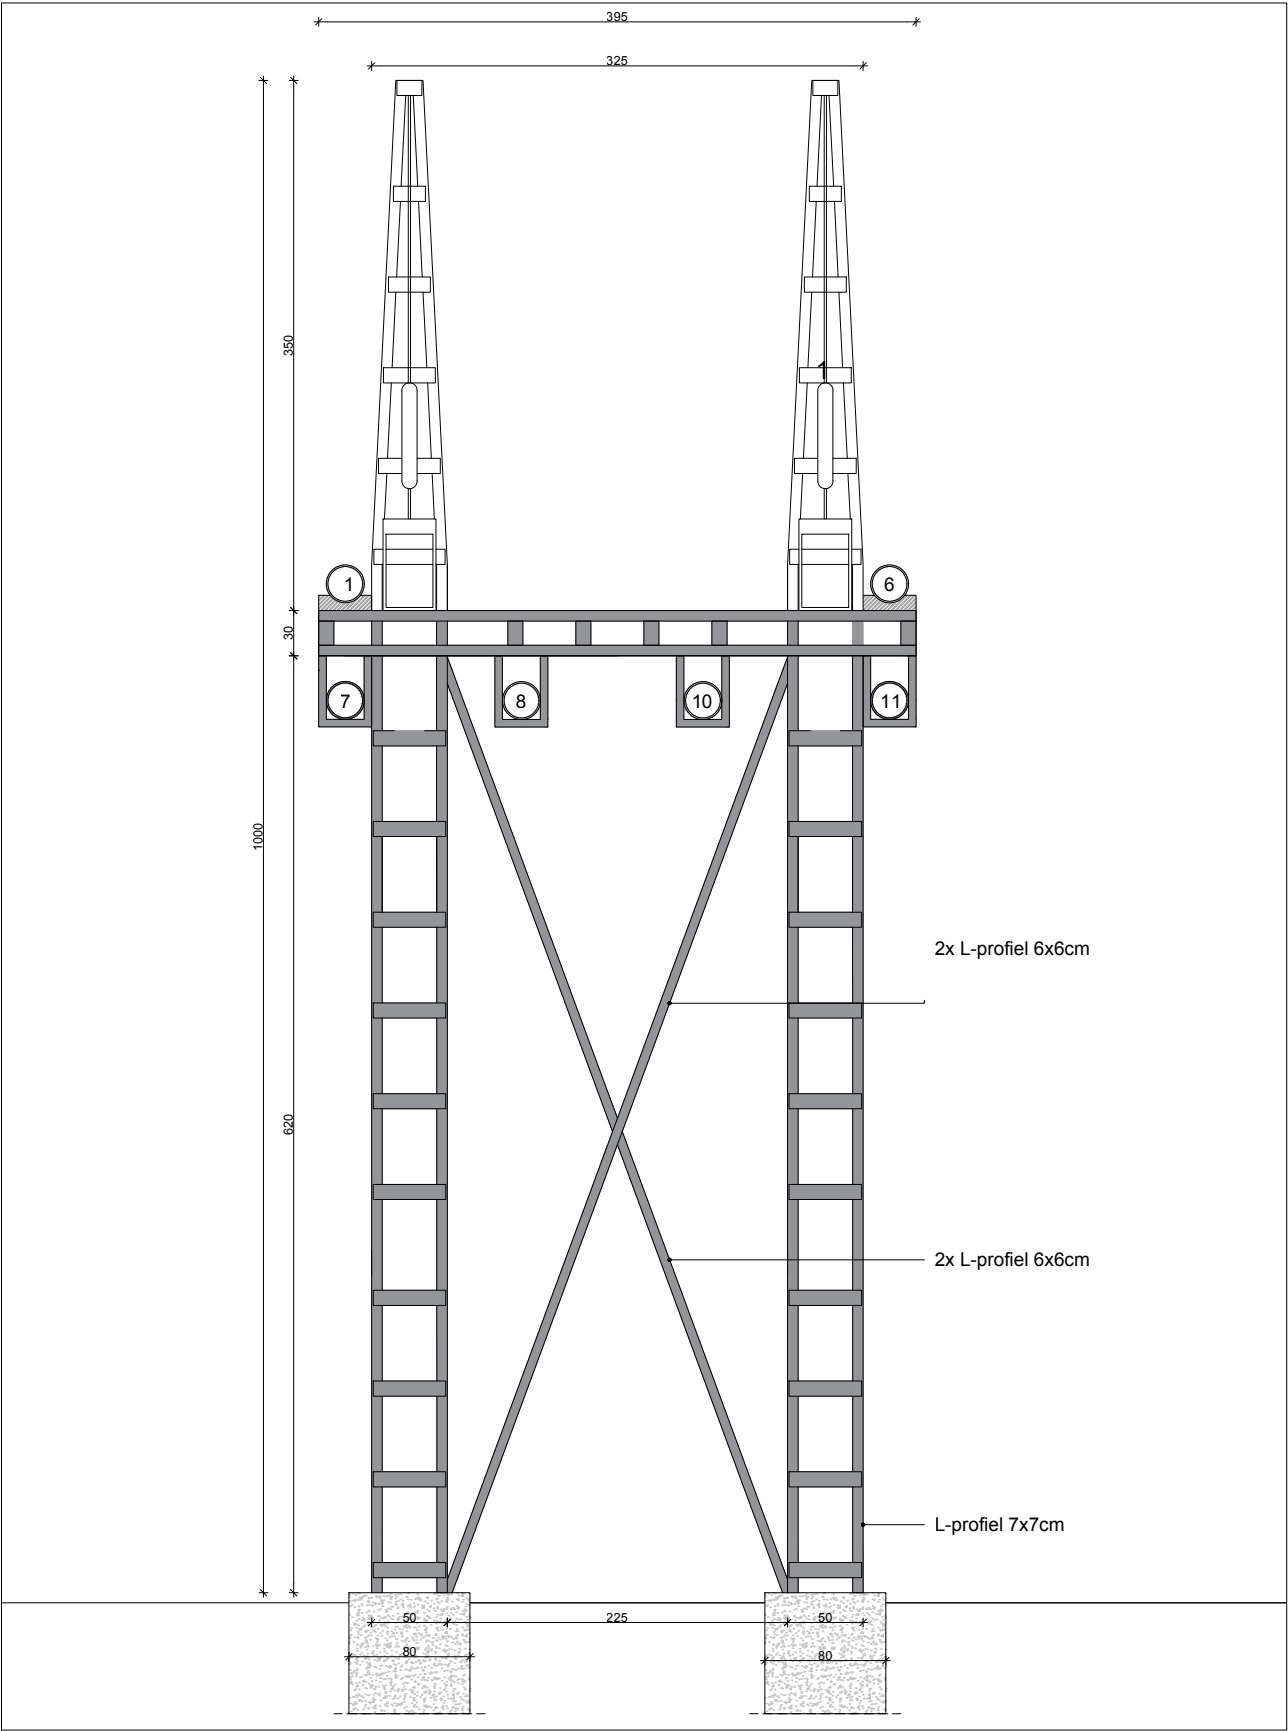


OMG

Loopplatform

vooraanzicht L23

1:50


L1

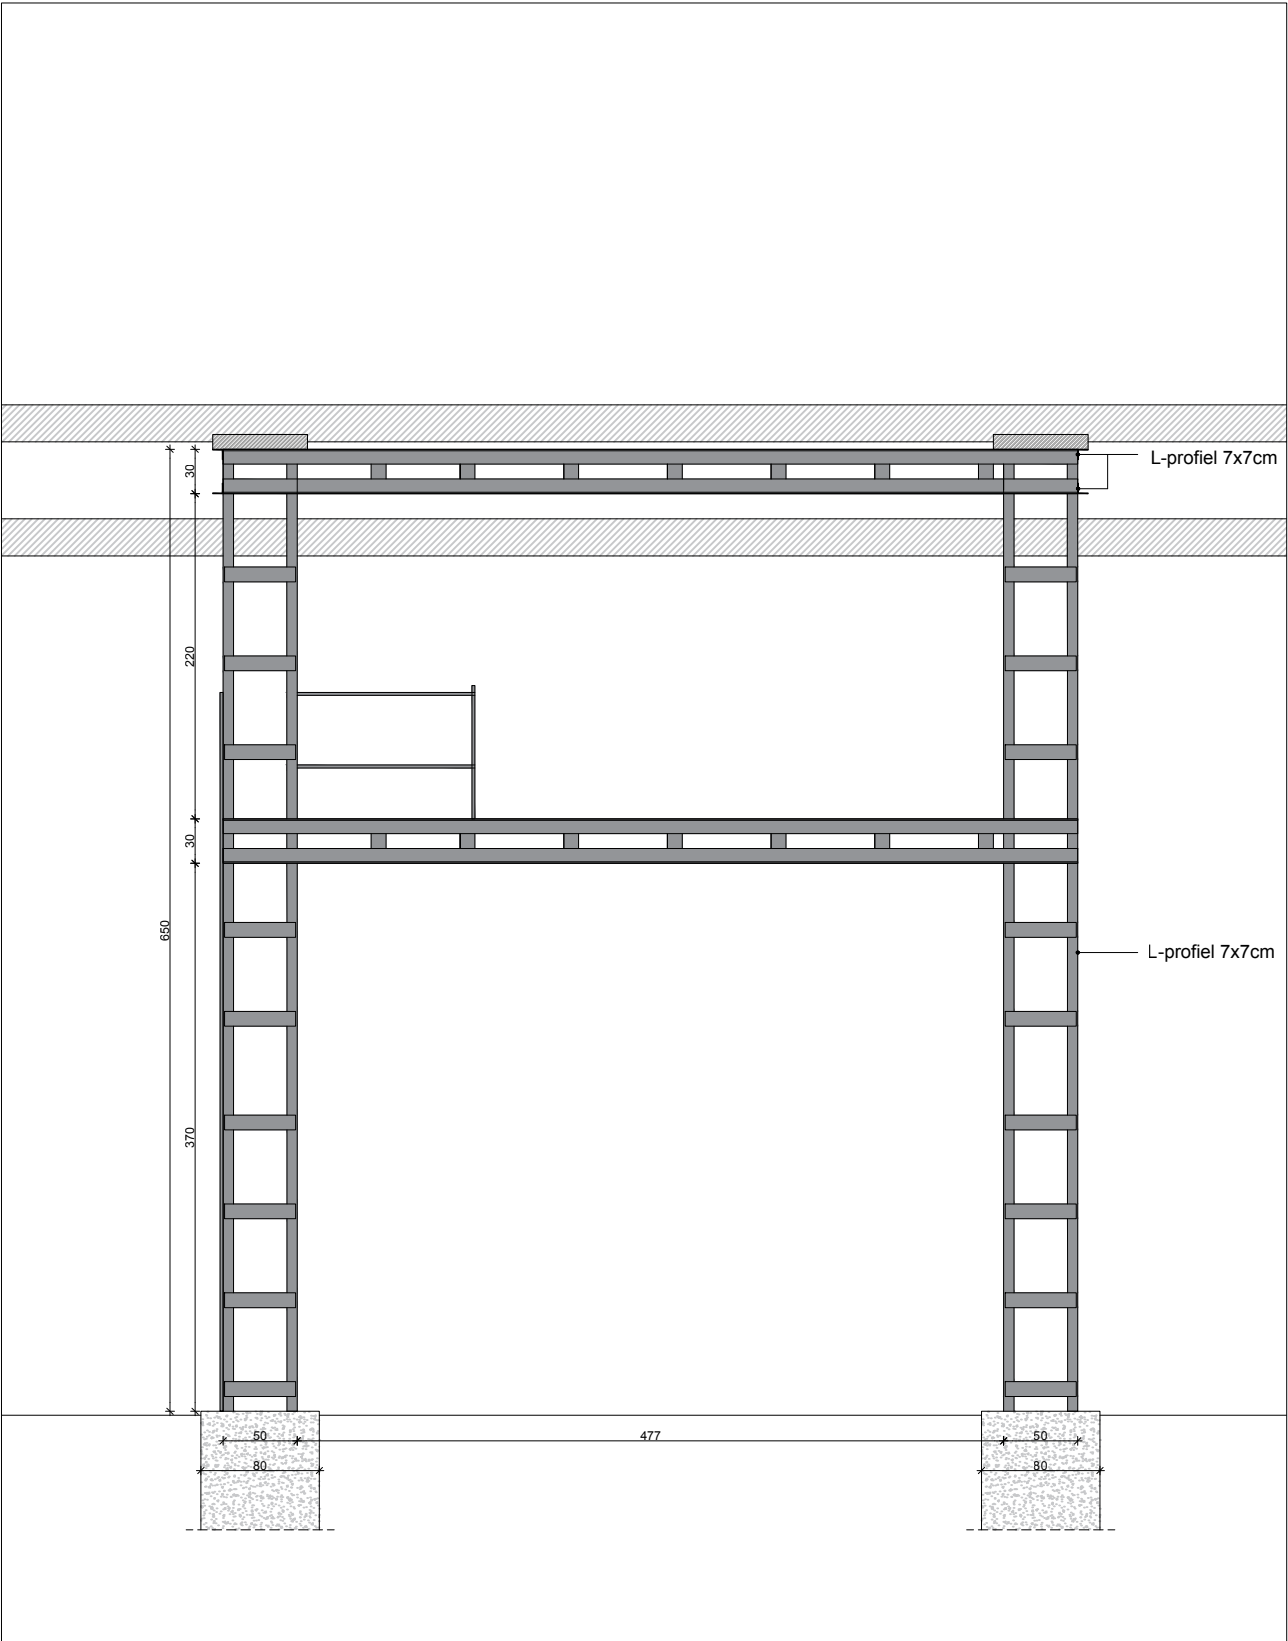

Loopplatform
zijaanzicht L23

1:50

L2

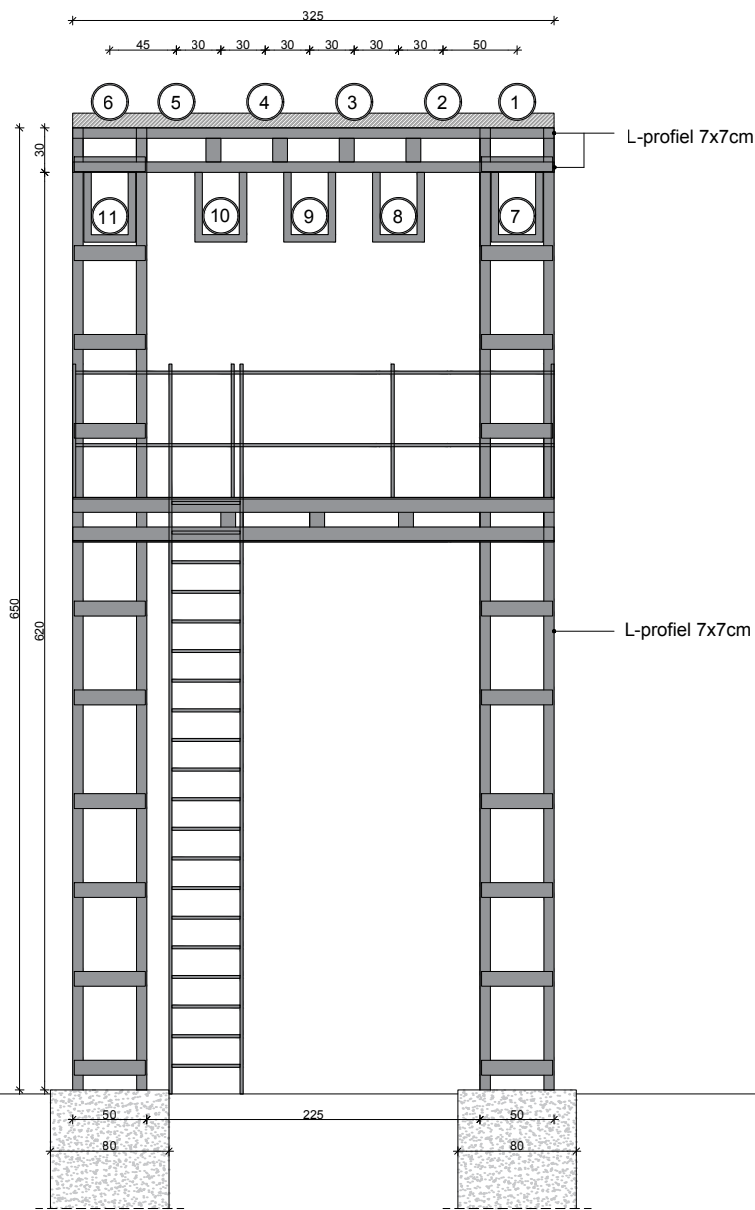


Standaardportiek 30x30

vooraanzicht P1

1:50

P1

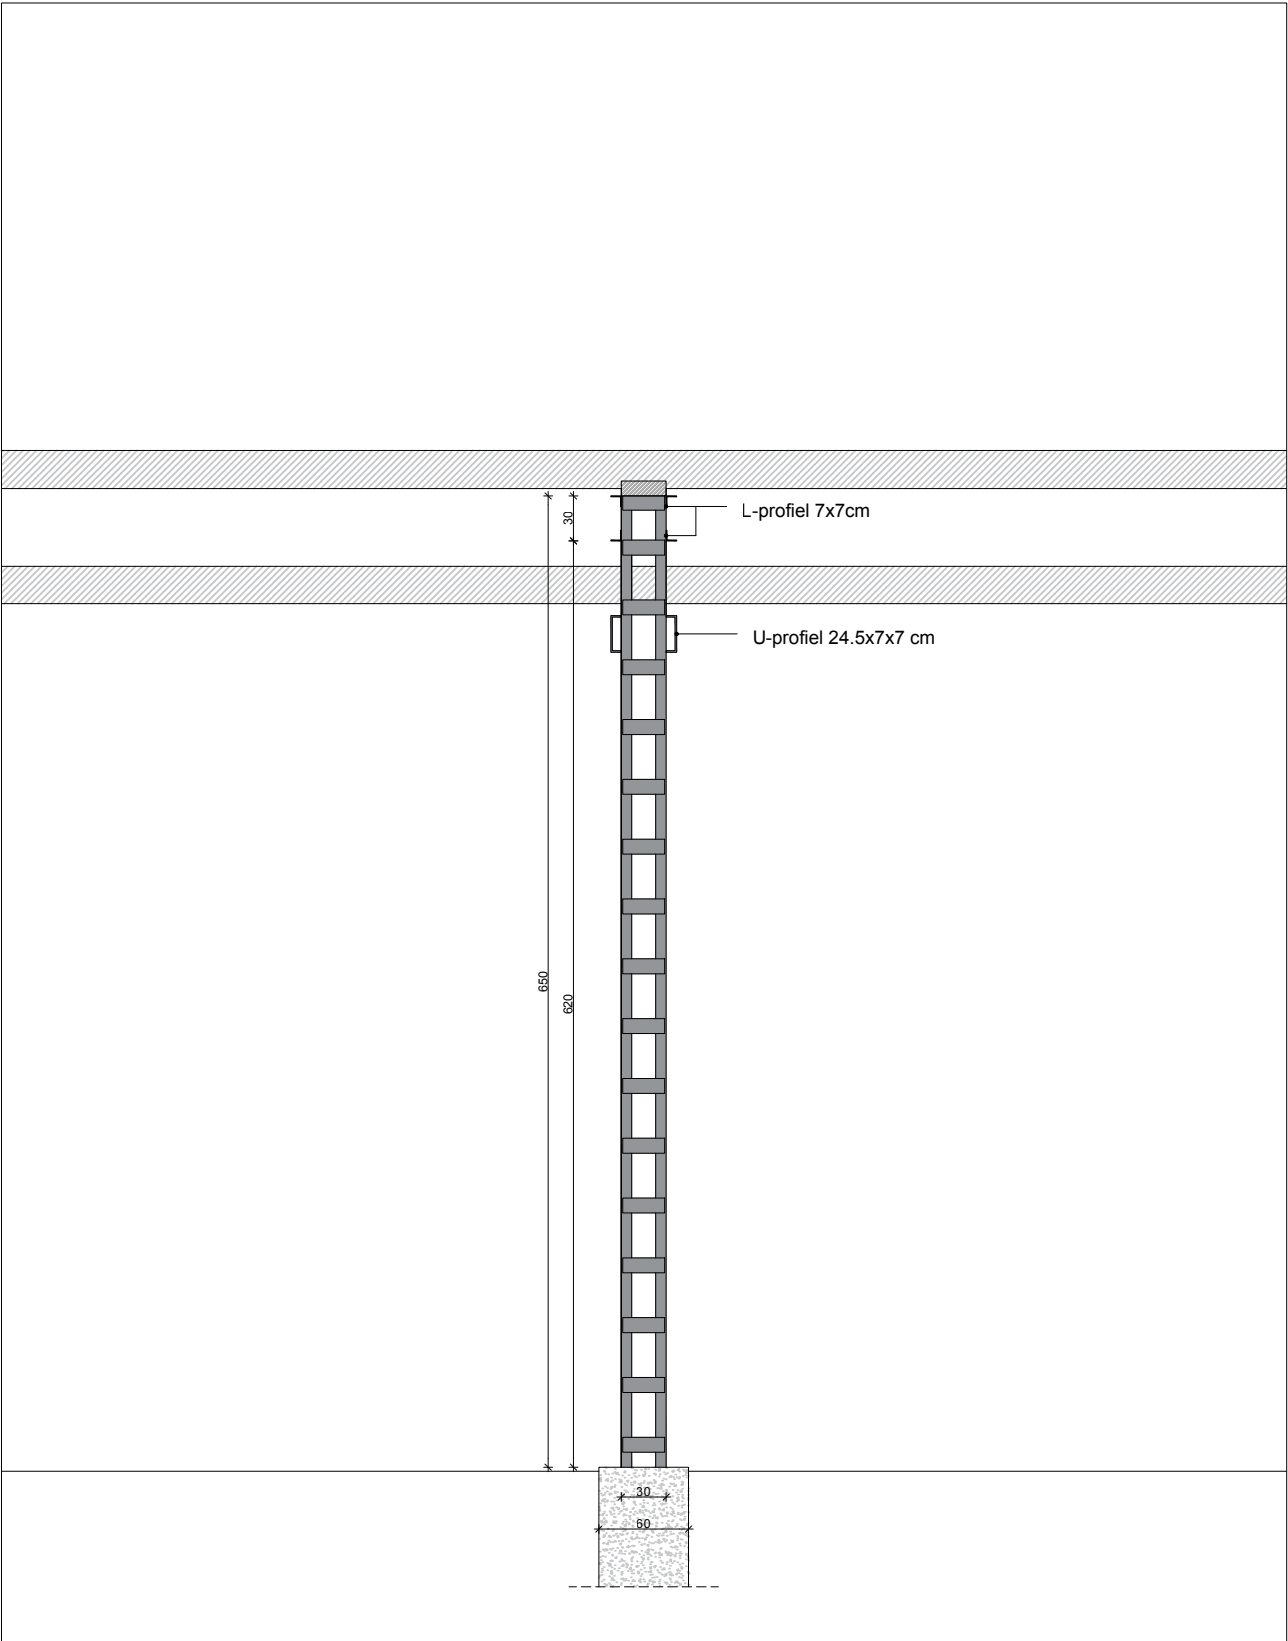


Standaardportiek 30x30

zijaanzicht P1

1:50

P2

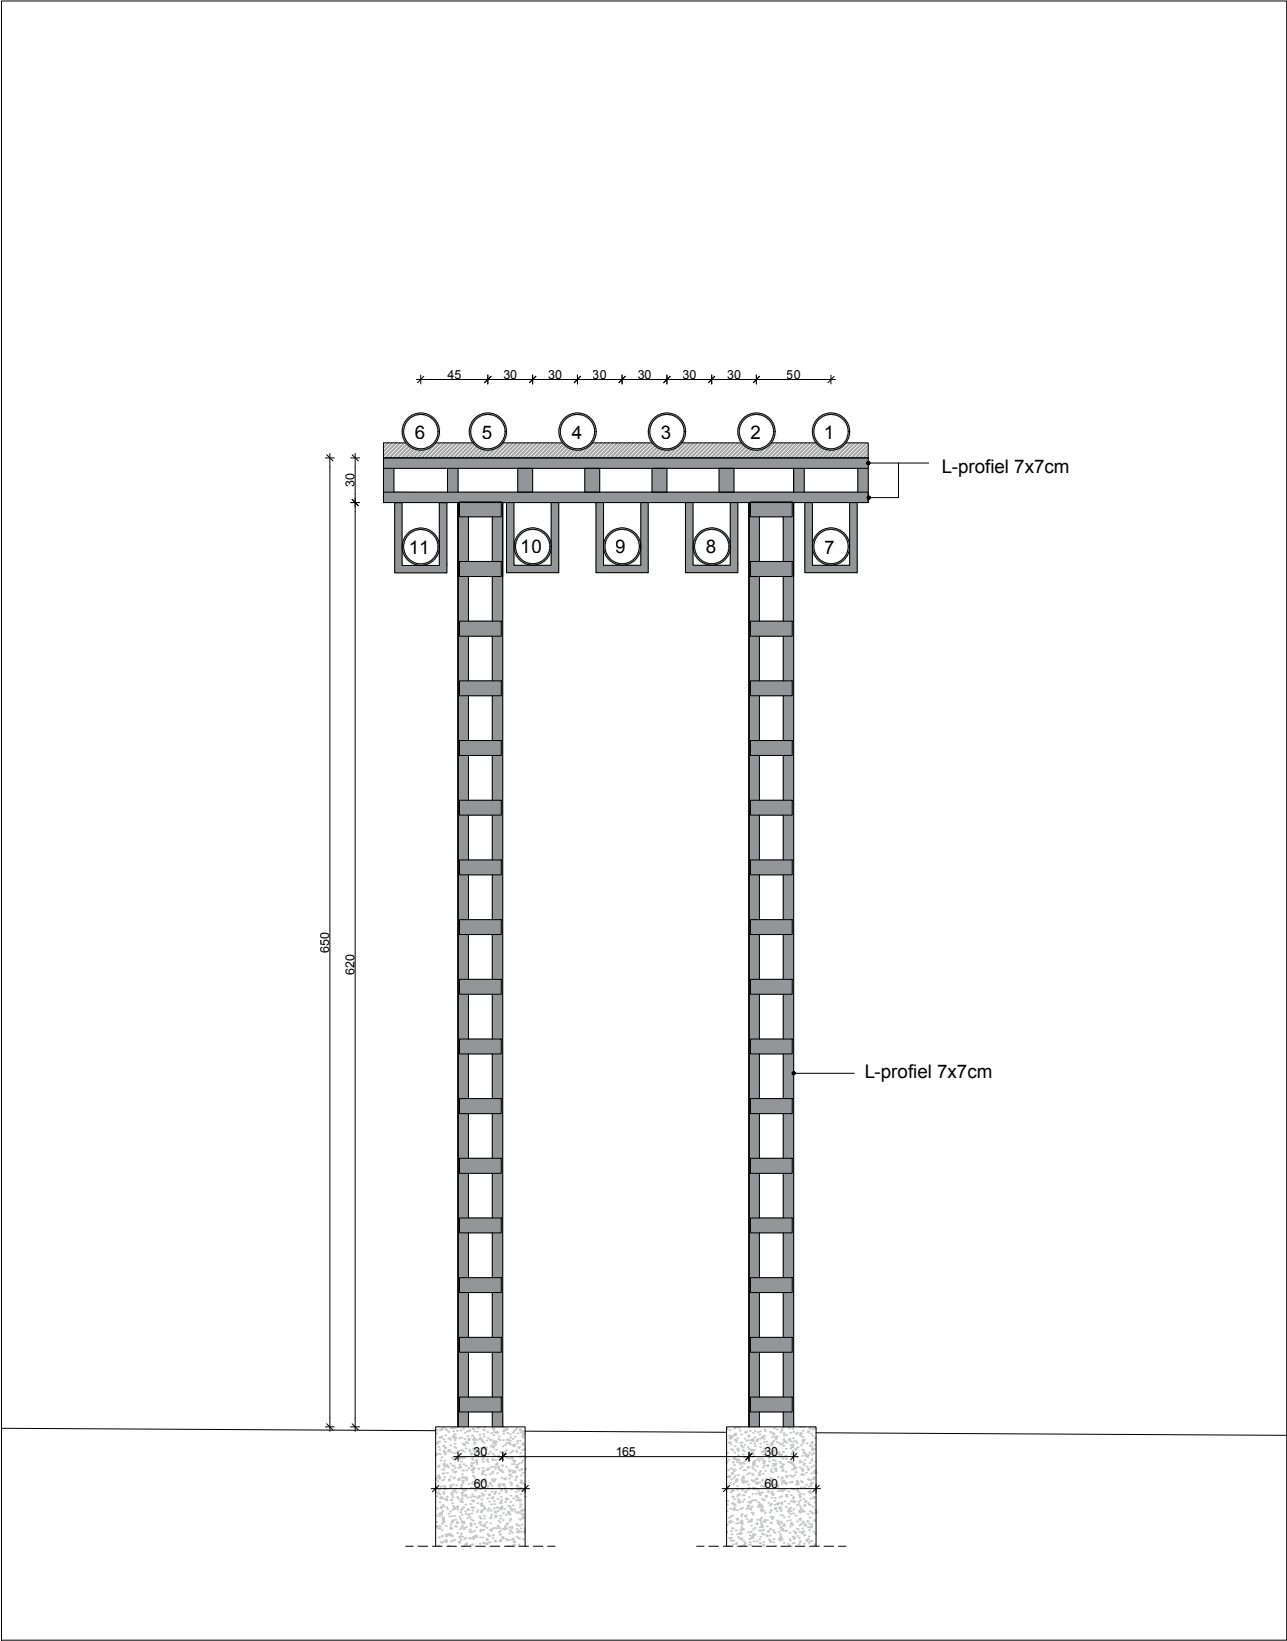


Portiek 50x30

vooraanzicht P'36

1:50

P'1

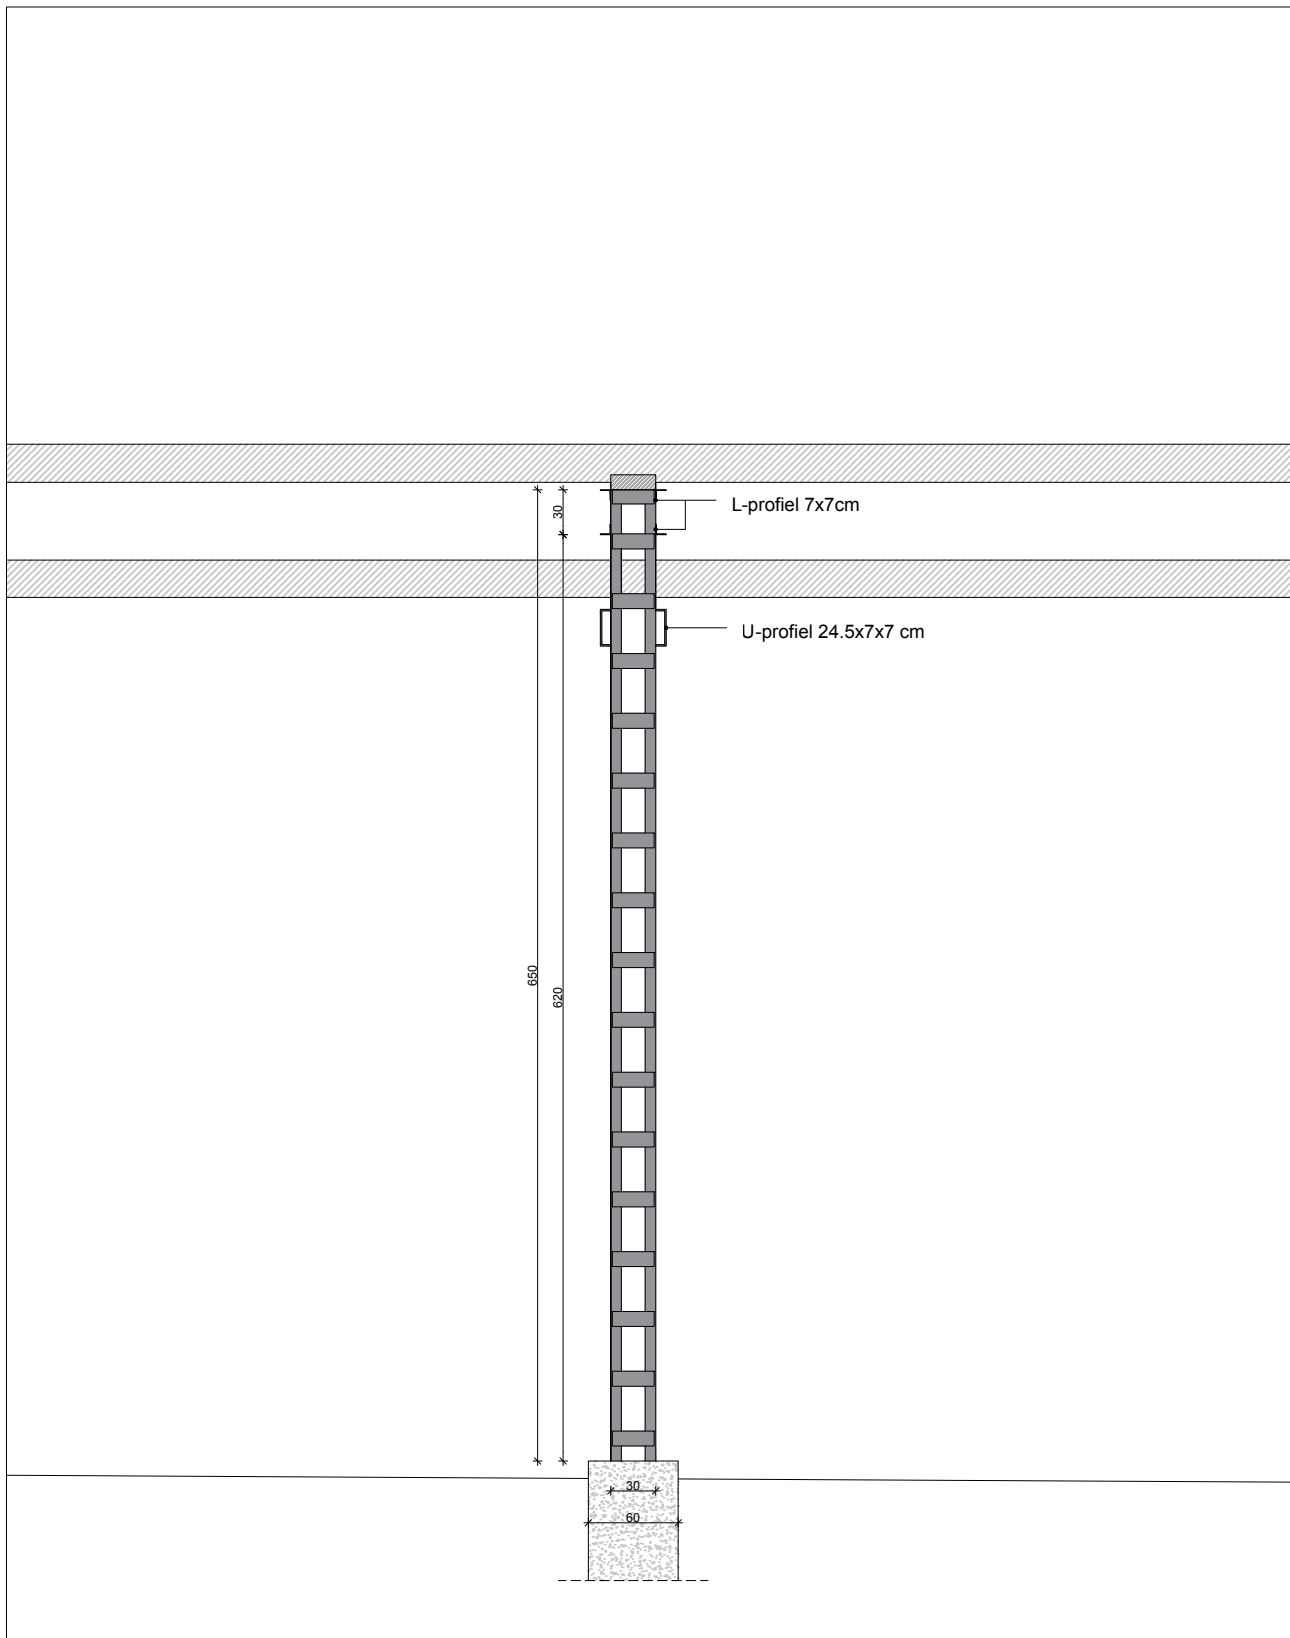


OMG

Portiek 50x30

zijaanzicht P'36

1:50

P'2

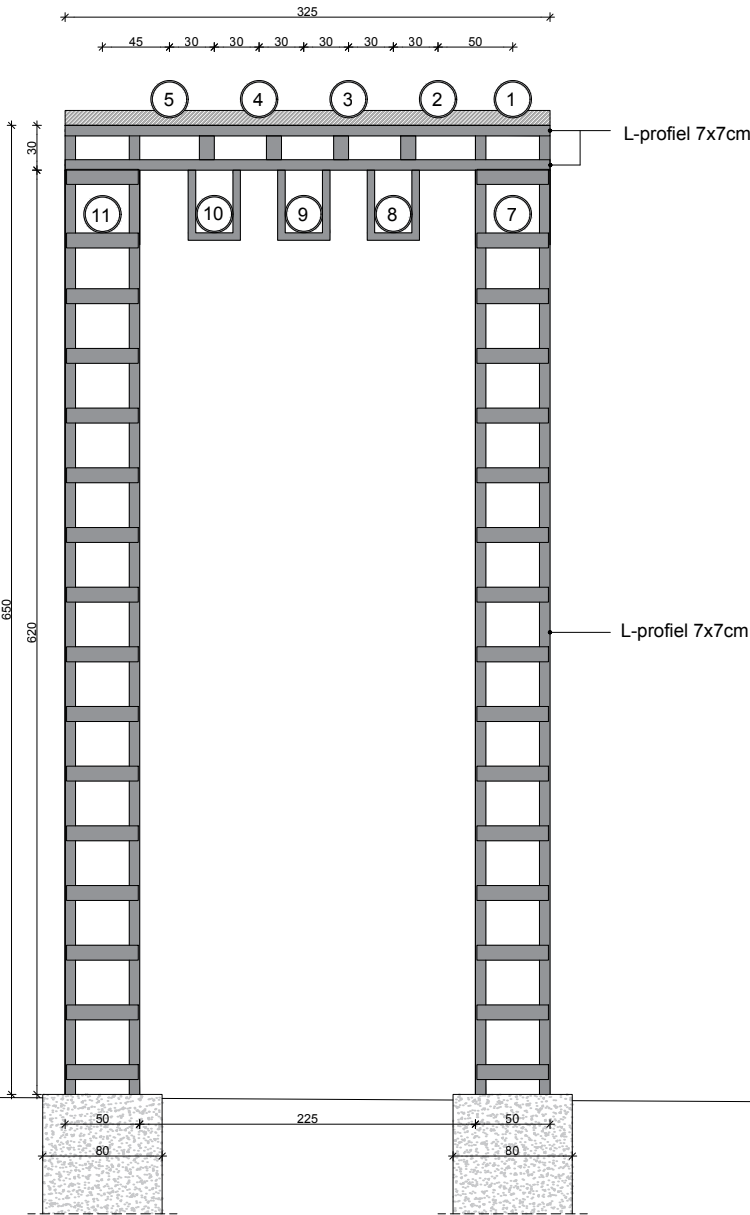


Principesnedes


snedes

1:100


S1

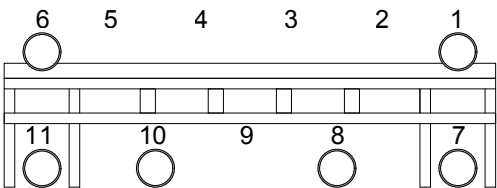


Snede AA'

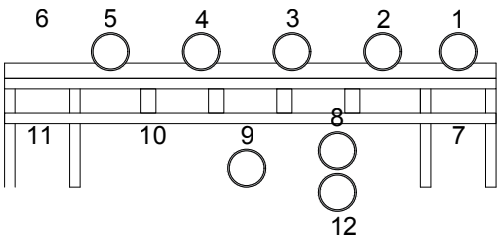


Snede DD'

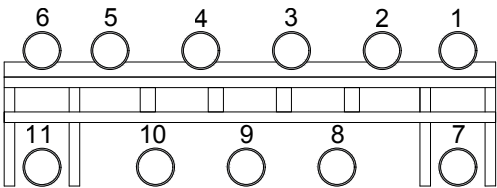


Snede BB'

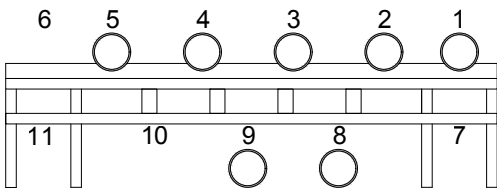

Snede EE'

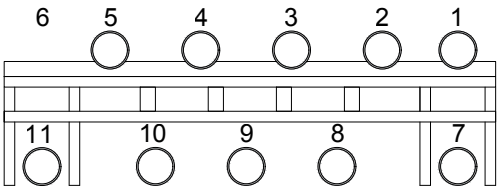

Snede CC'

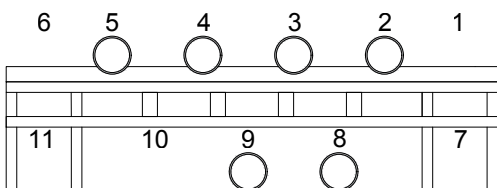


Snede FF'

Toren

vooraanzicht T0

1:50

T1

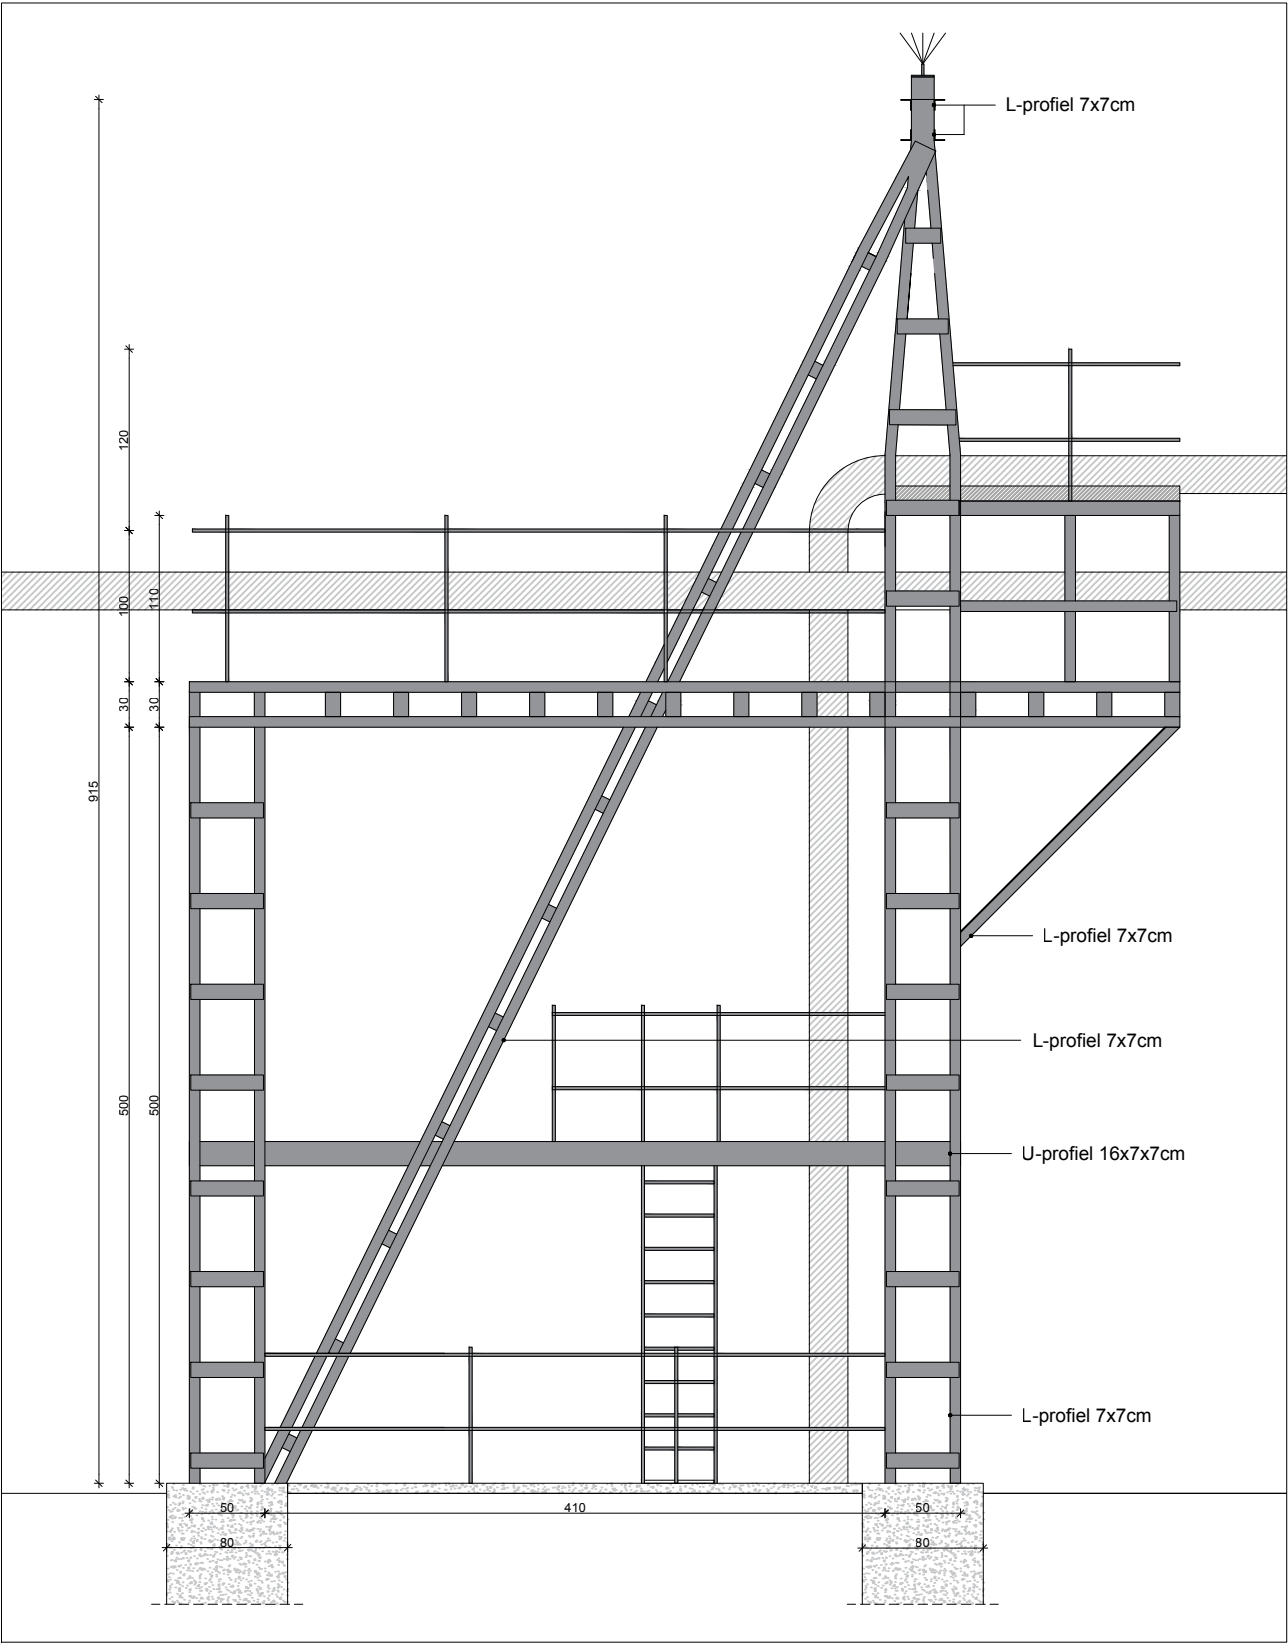


Toren

zijaanzicht T0

1:50

T2

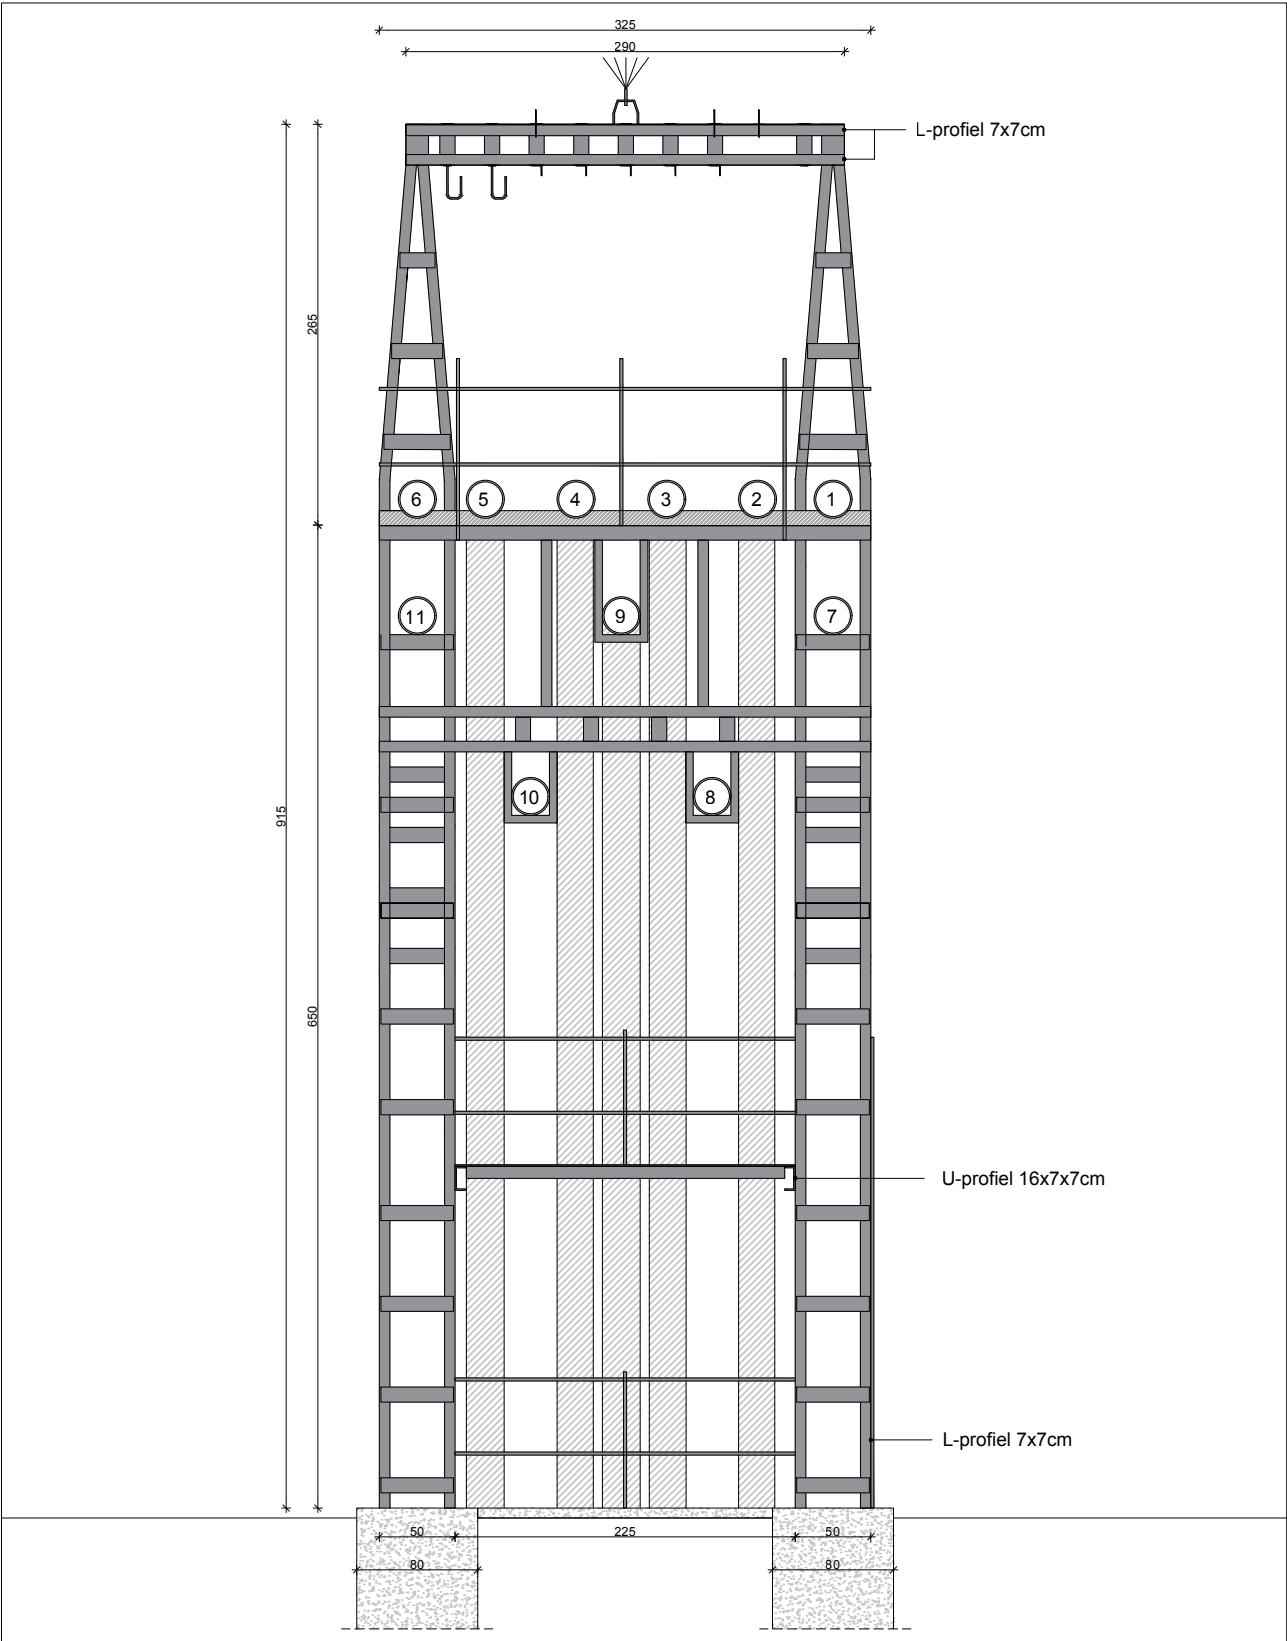


Toren

zijaanzicht T0

1:50

T3

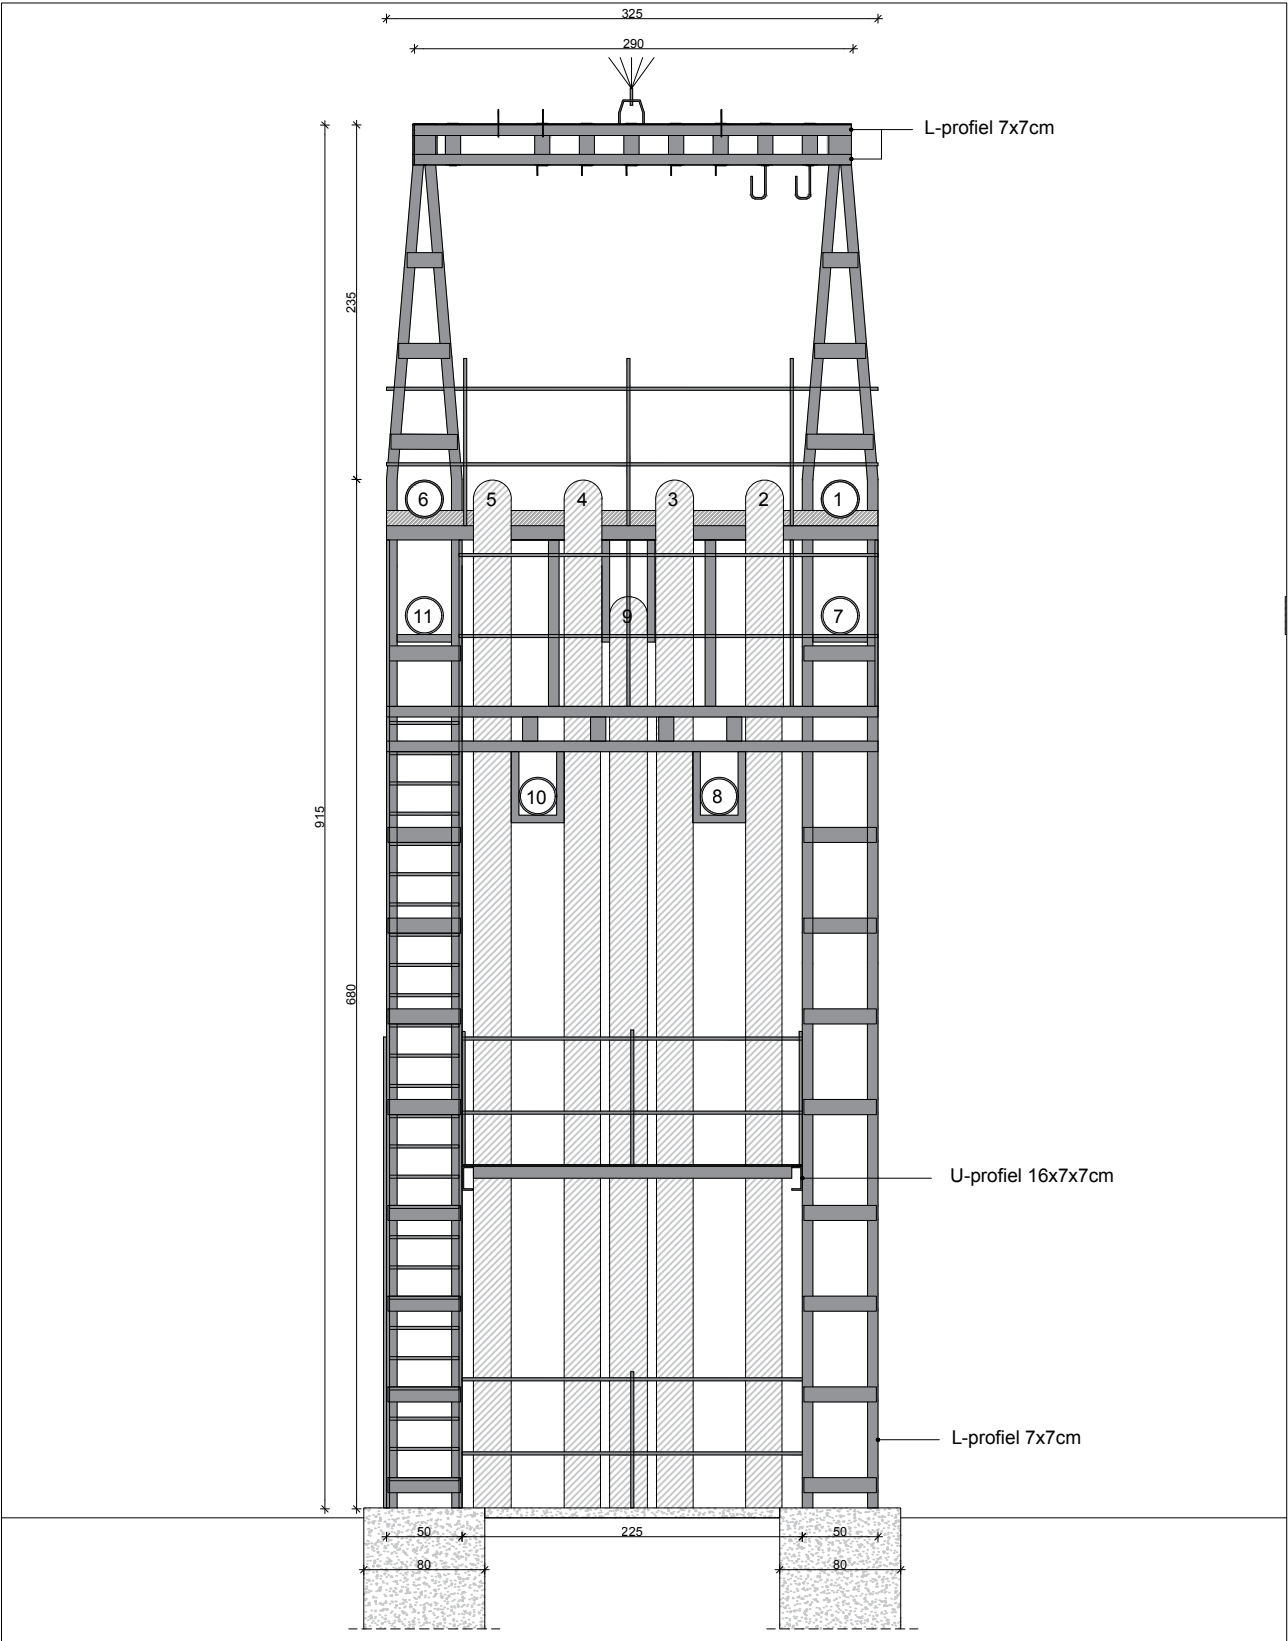


Verhoogde portiek

vooraanzicht VP6

1:50

VP1

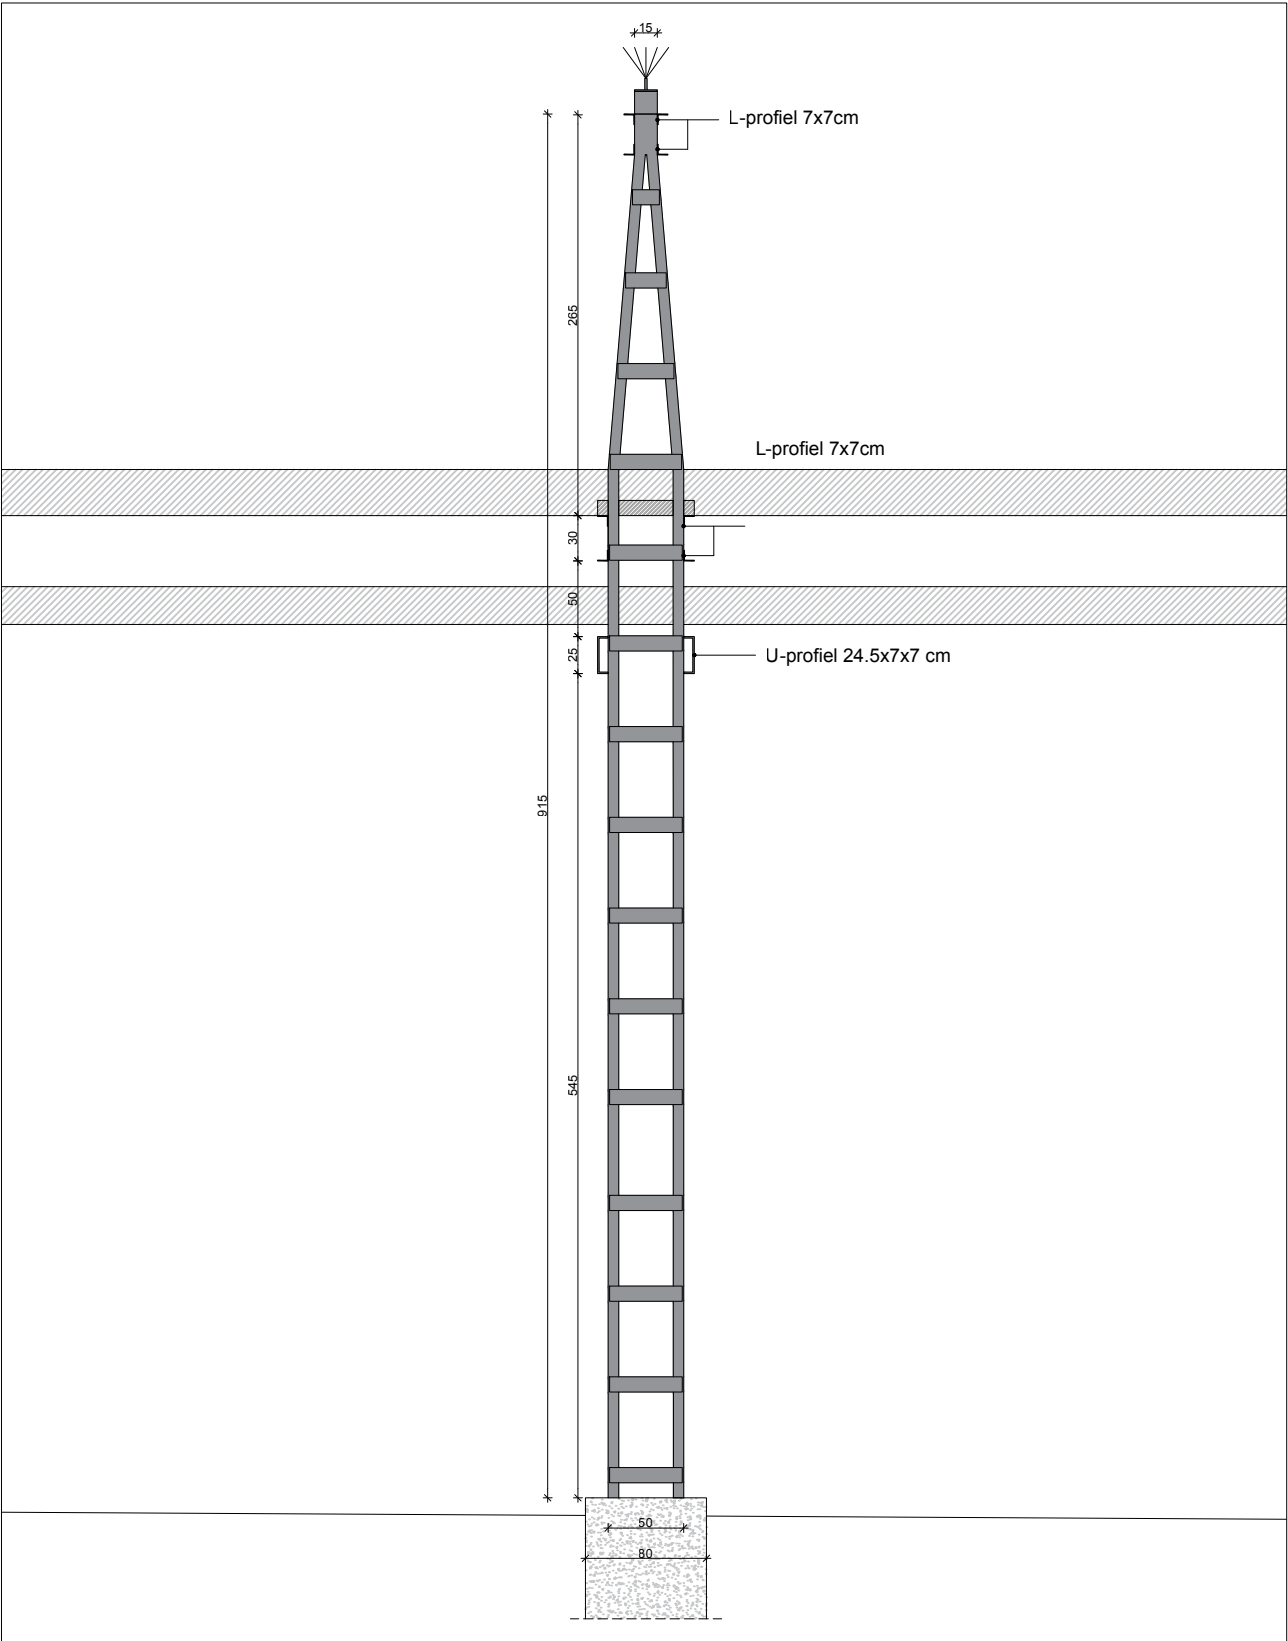

Verhoogde portiek

zijaanzicht VP6

1:50

VP2

