BLUEGATE_OPMETING_PIJPLEIDING

DEEL_KADE

1:200



1:2000



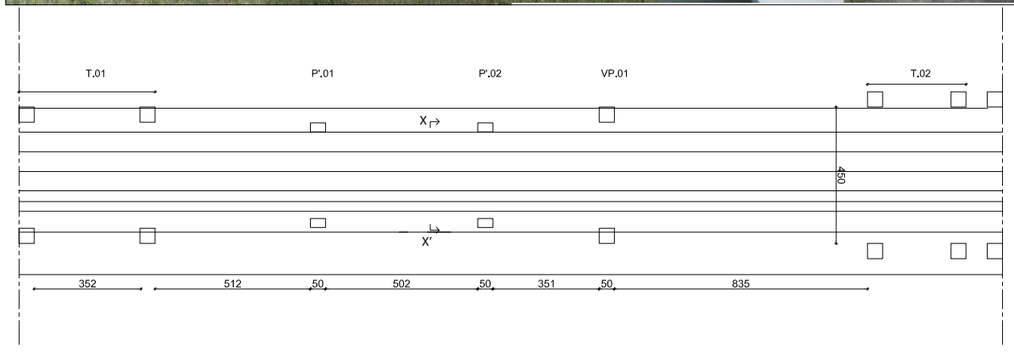

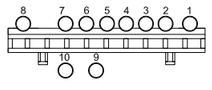

Snede XX'

BLUEGATE_OPMETING_PIJPLEIDING

DEEL_1

1:200

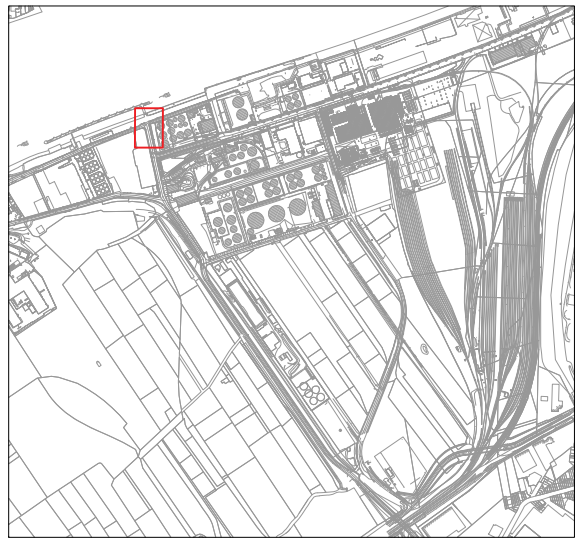

1:2000

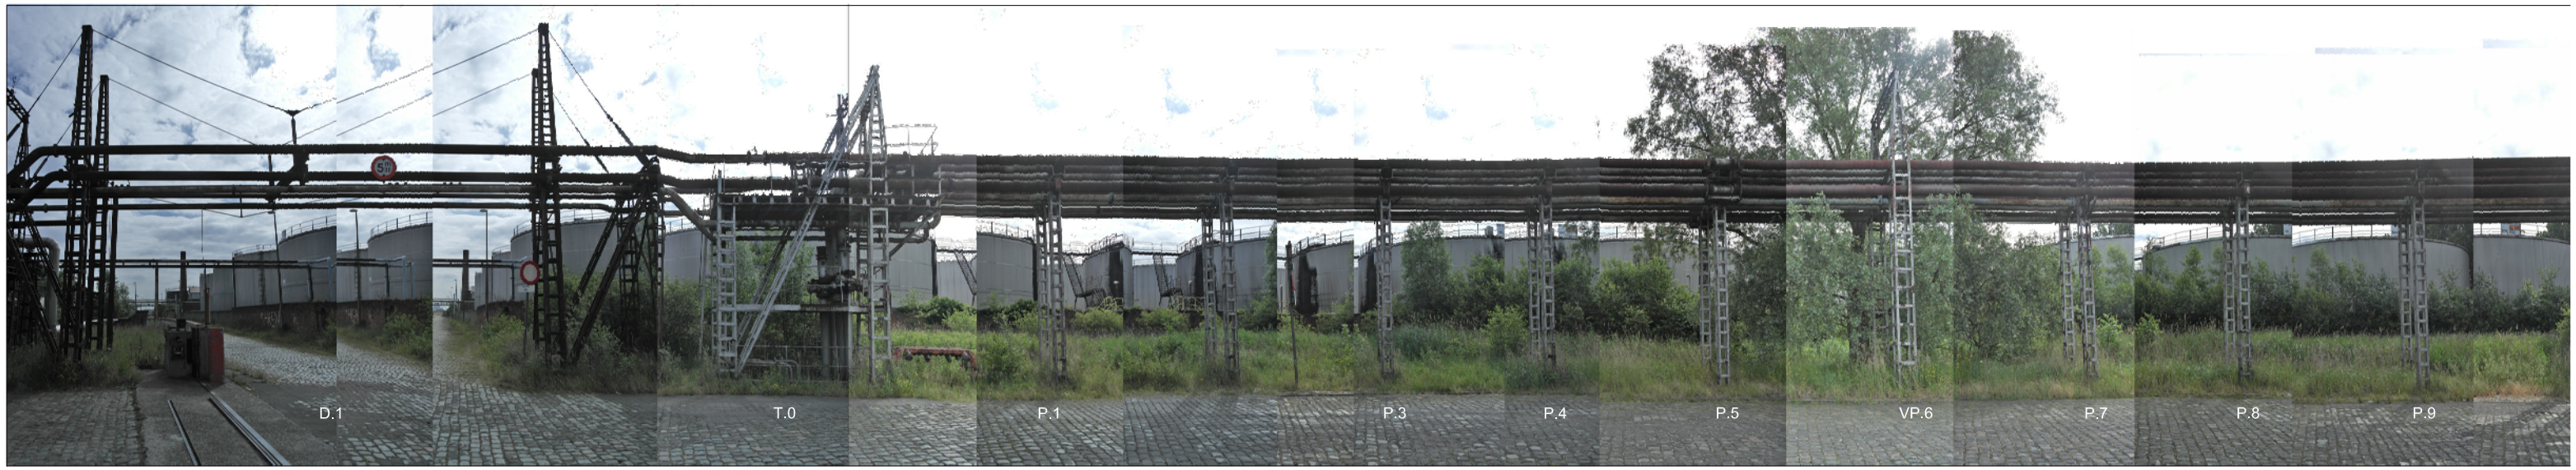

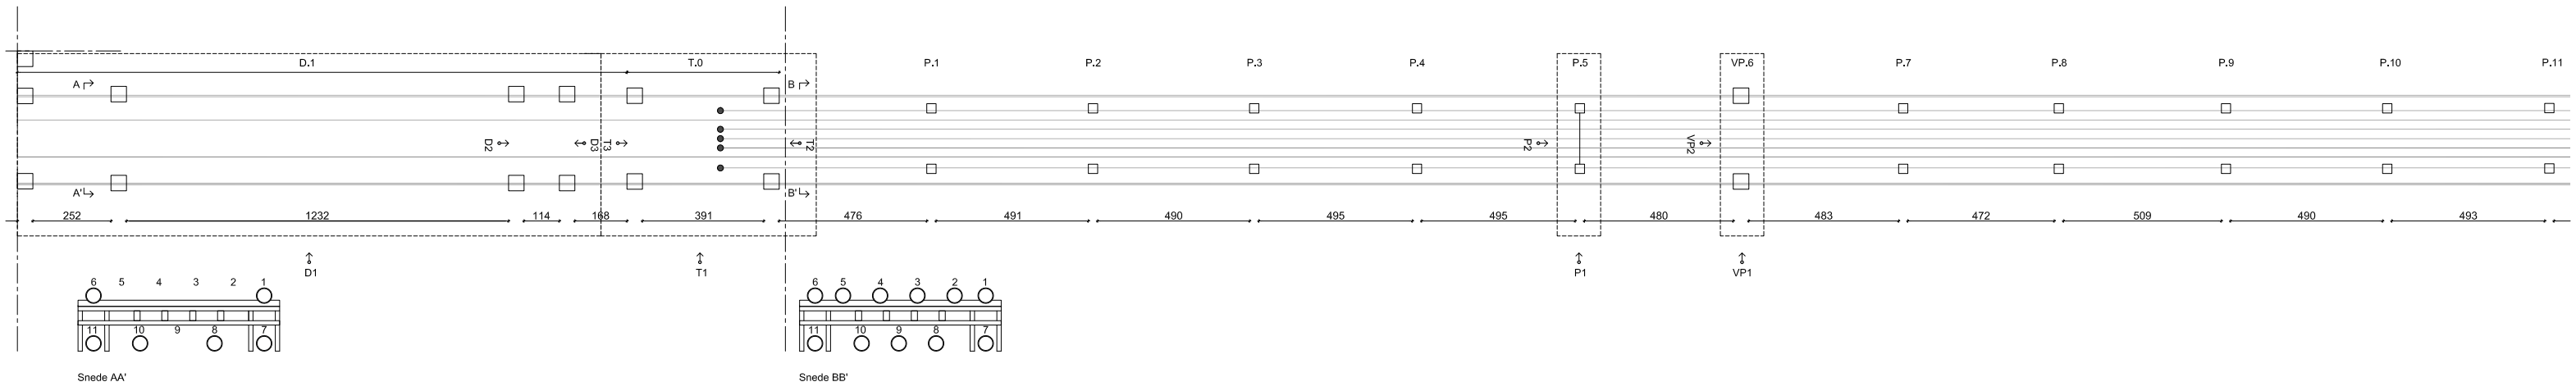

BLUEGATE_OPMETING_PIJPLEIDING

DEEL_2

1:200



1:2000

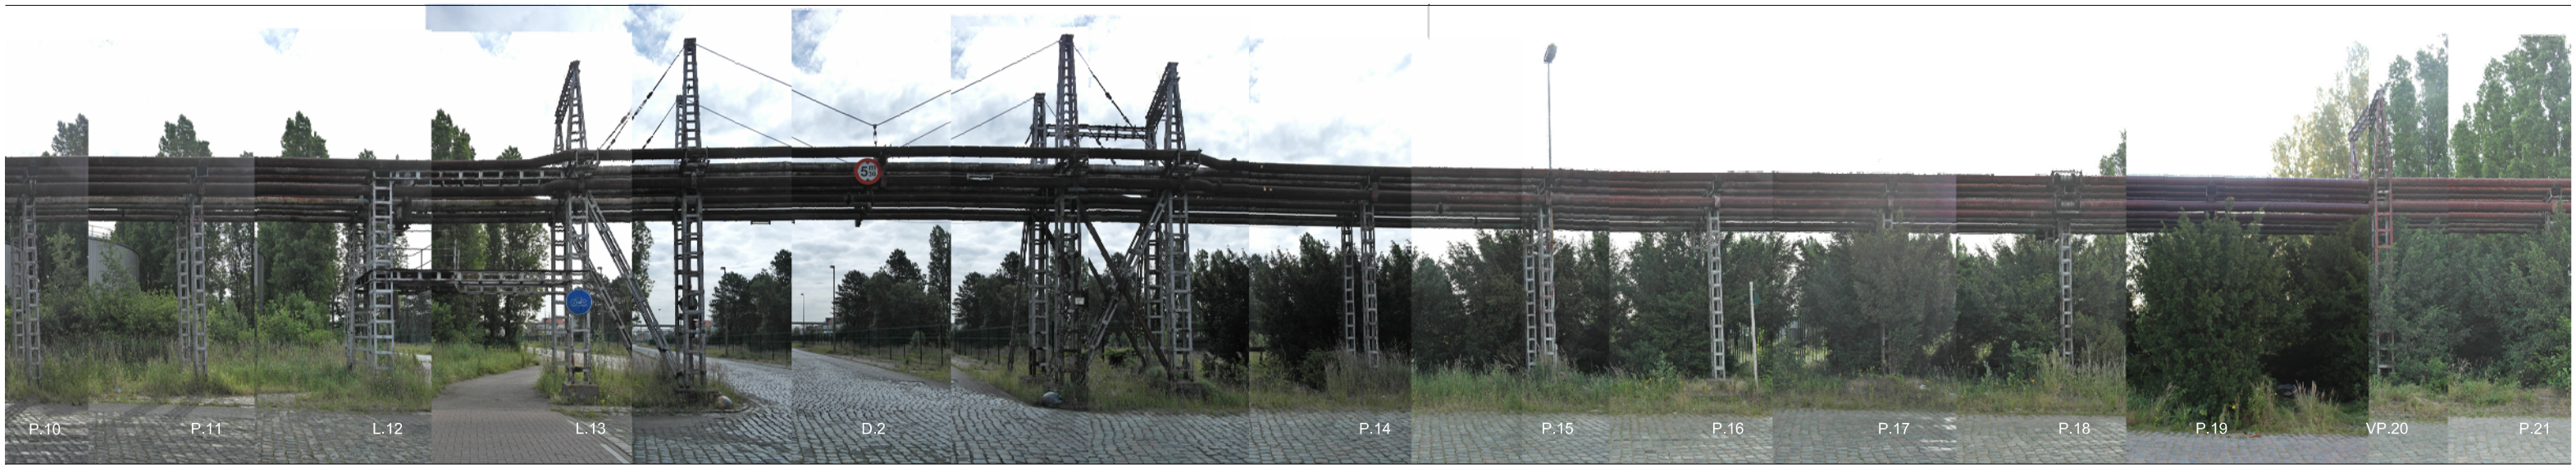

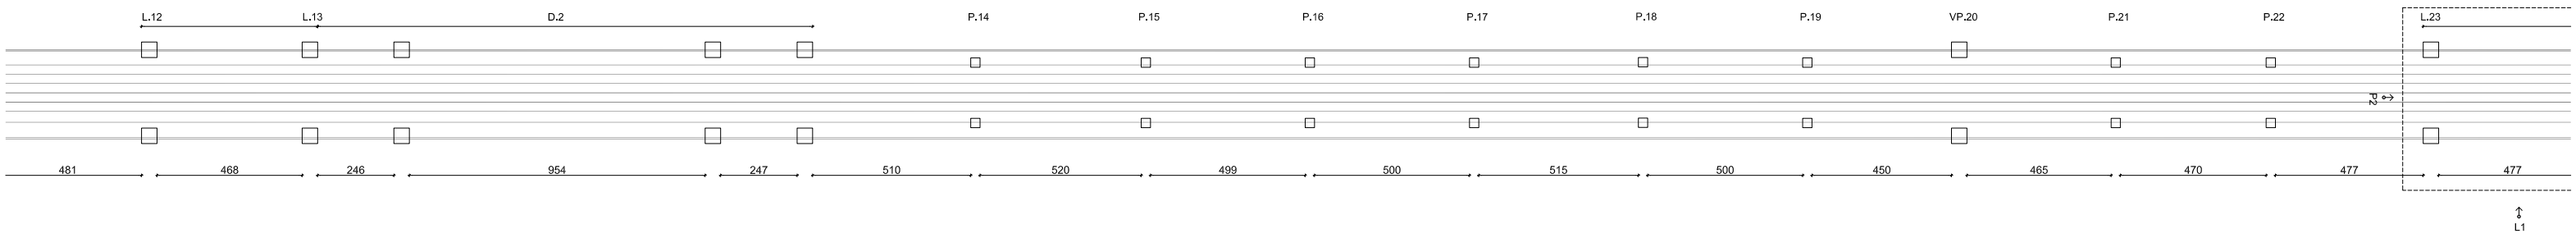

BLUEGATE_OPMETING_PIJPLEIDING

DEEL_3

1:200



1:2000

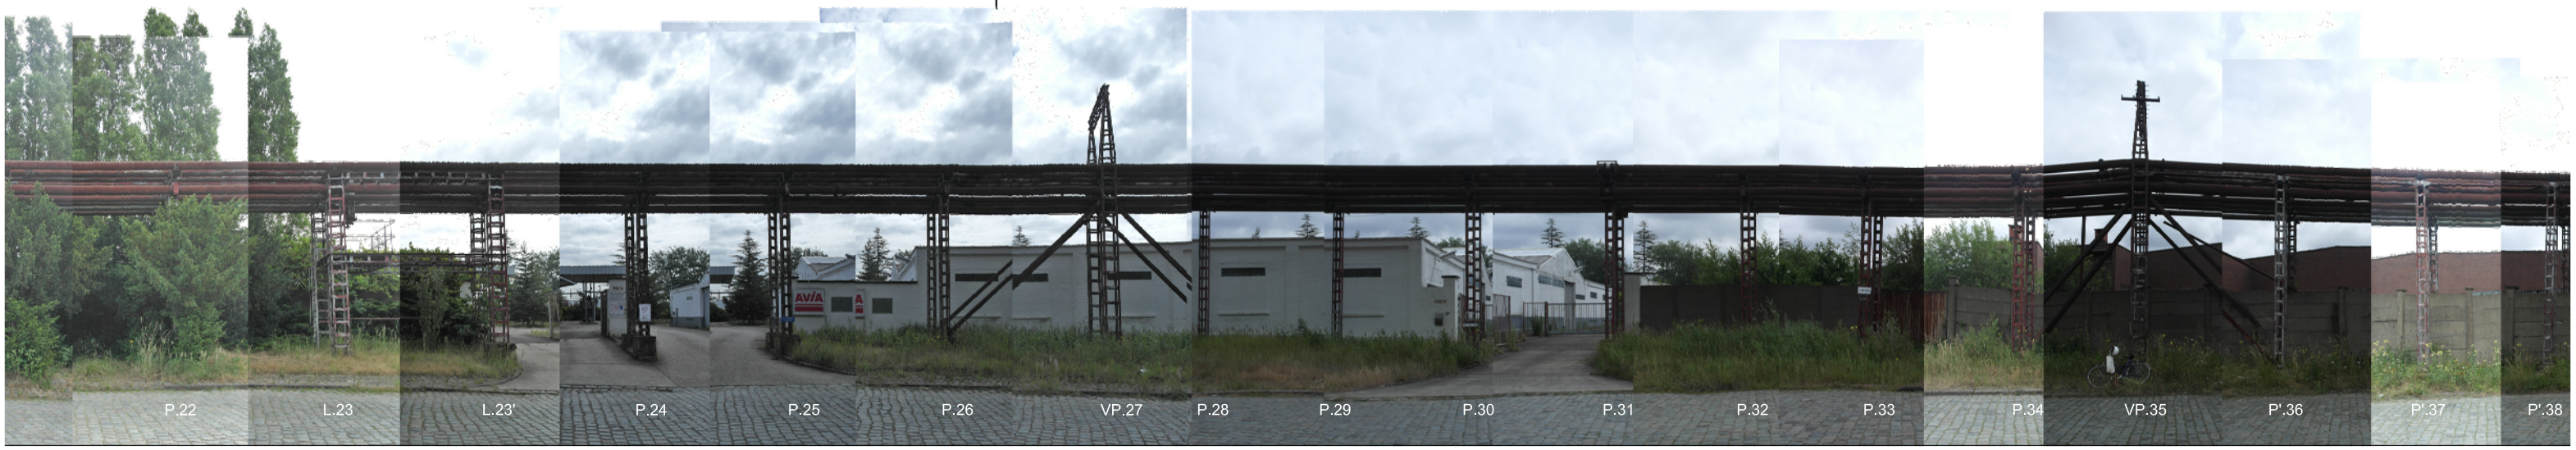

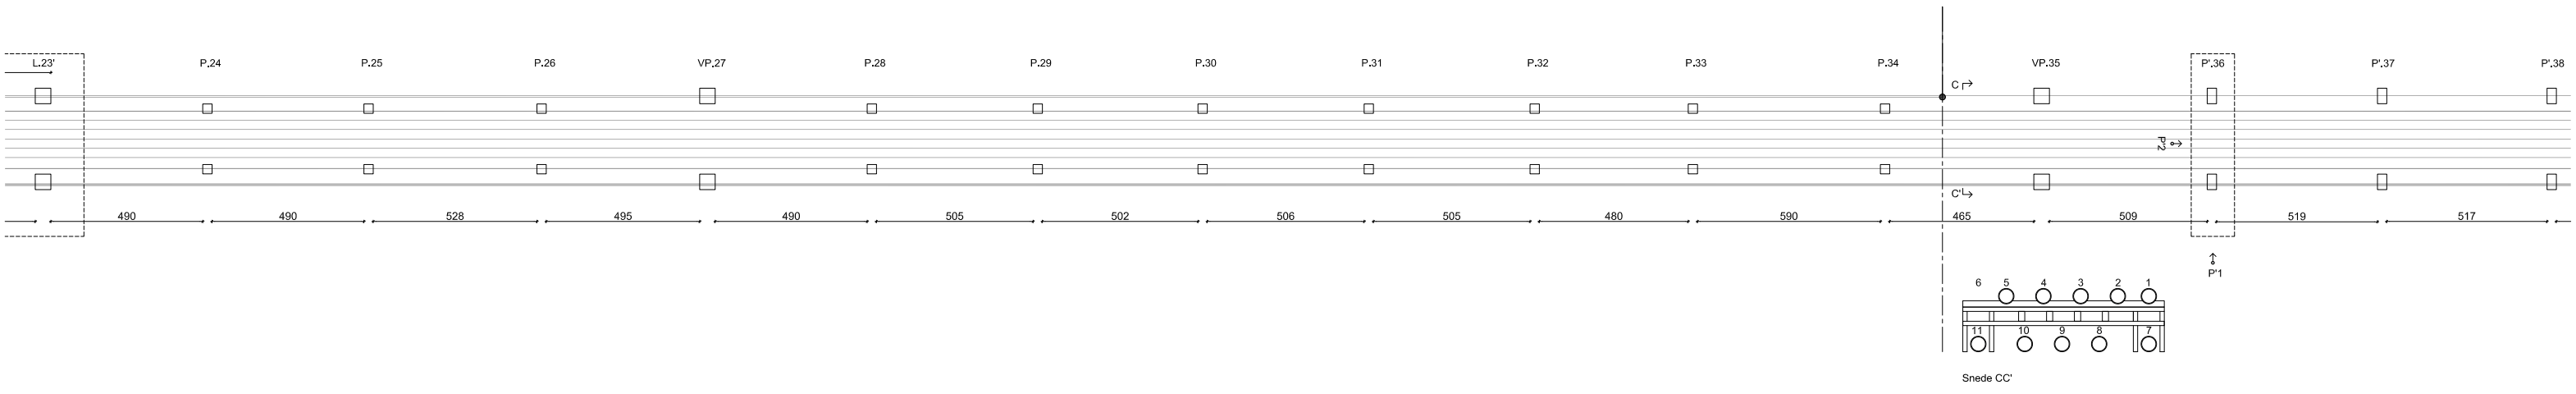

BLUEGATE_OPMETING_PIJPLEIDING

DEEL_4

1:200



1:2000

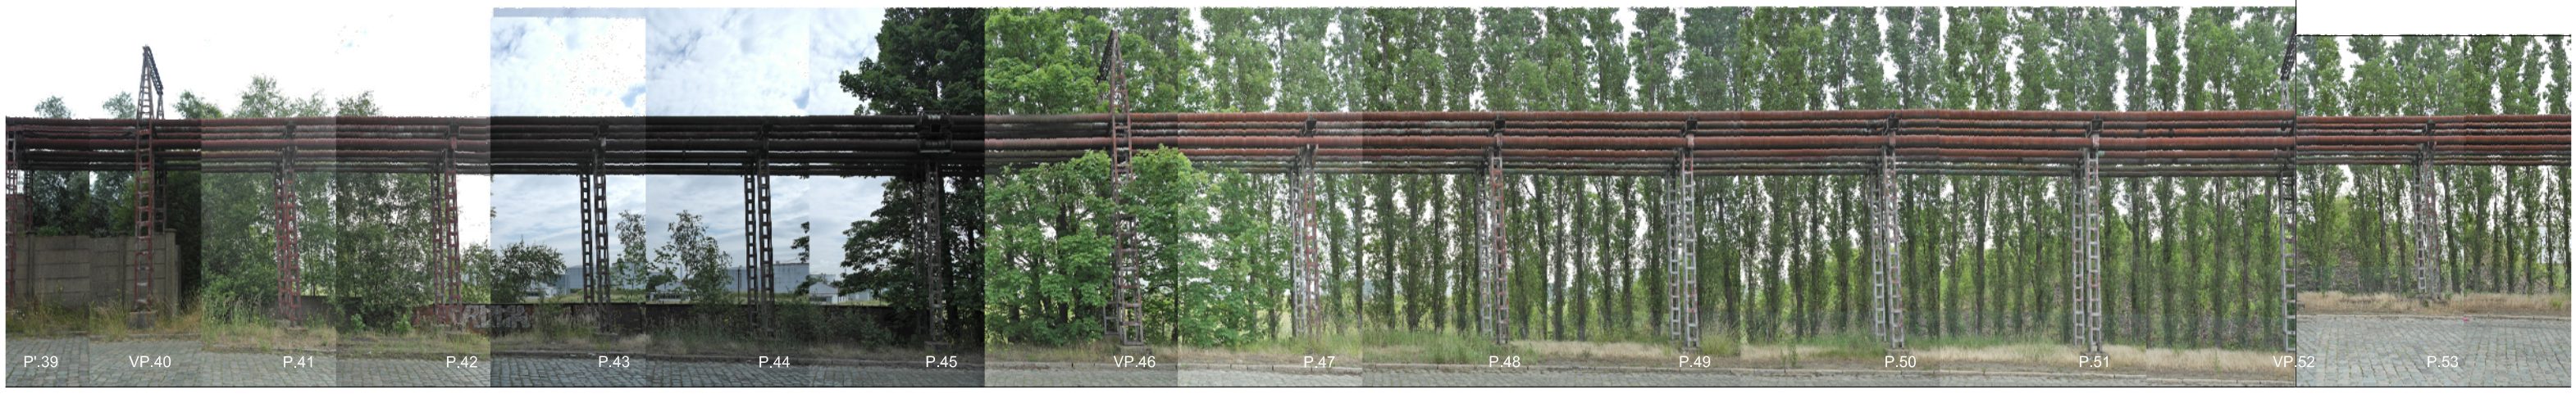

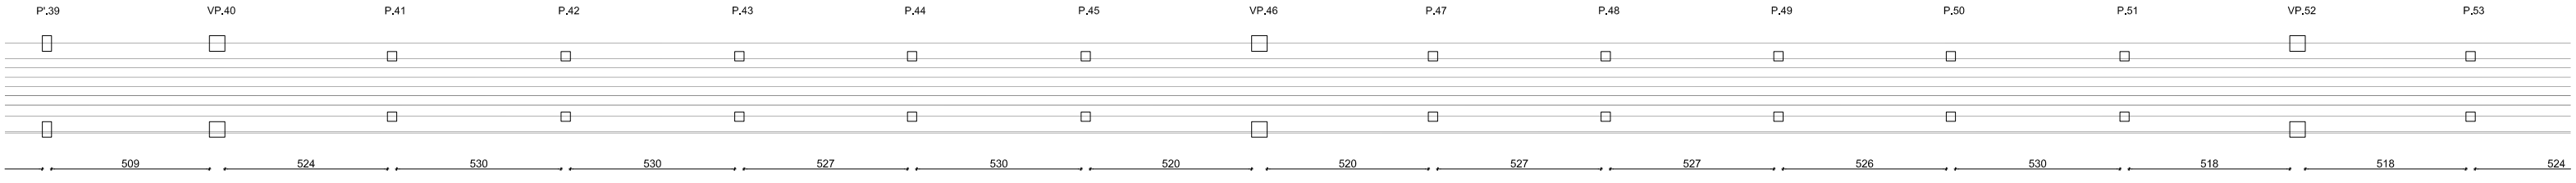

BLUEGATE_OPMETING_PIJPLEIDING

DEEL_5

1:200

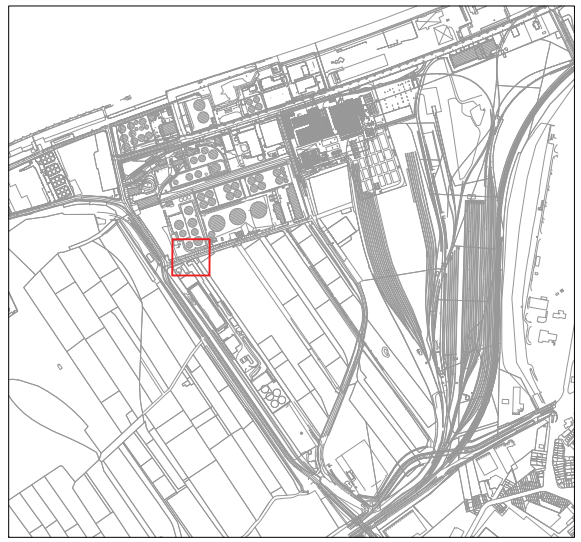

1:2000

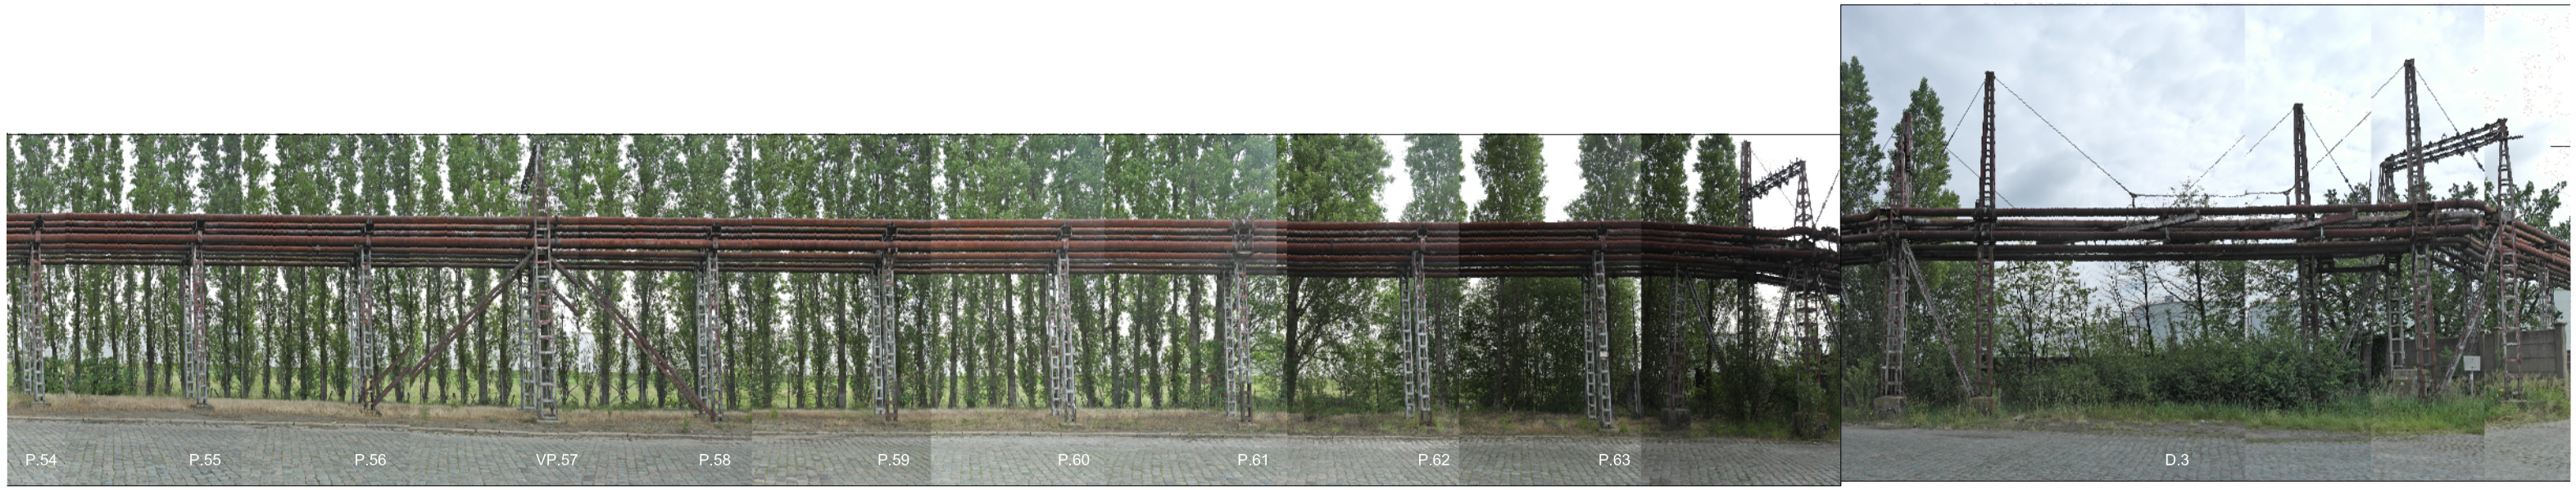

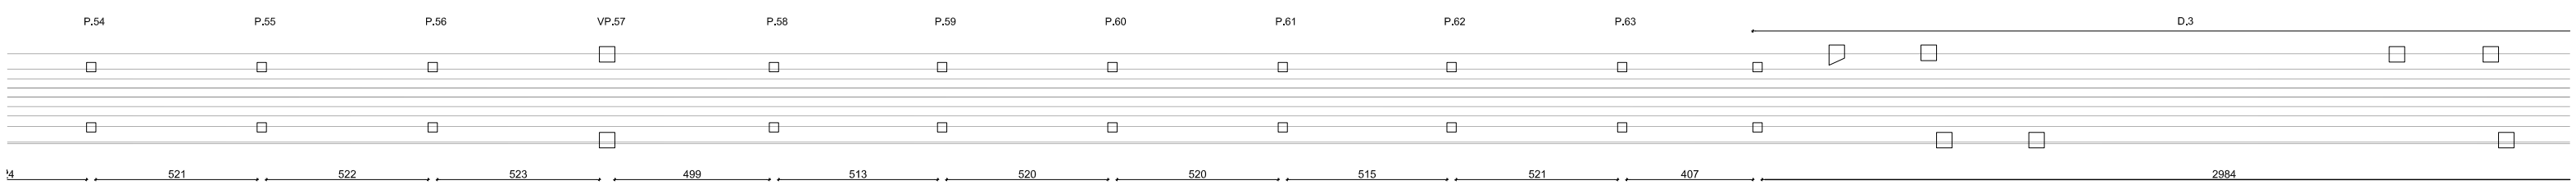

BLUEGATE_OPMETING_PIJPLEIDING

DEEL_6

1:200

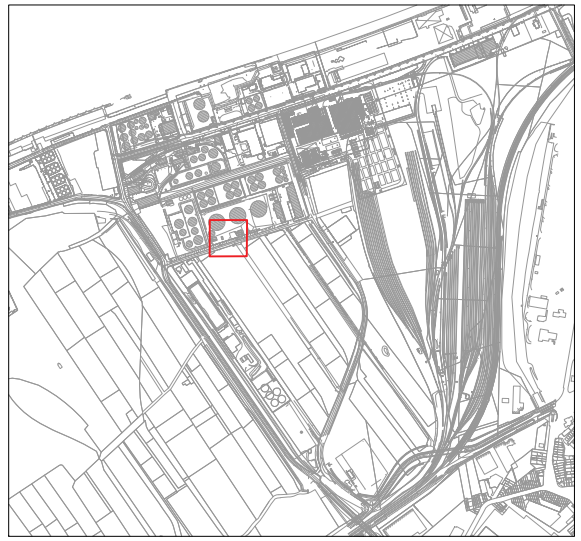

1:2000



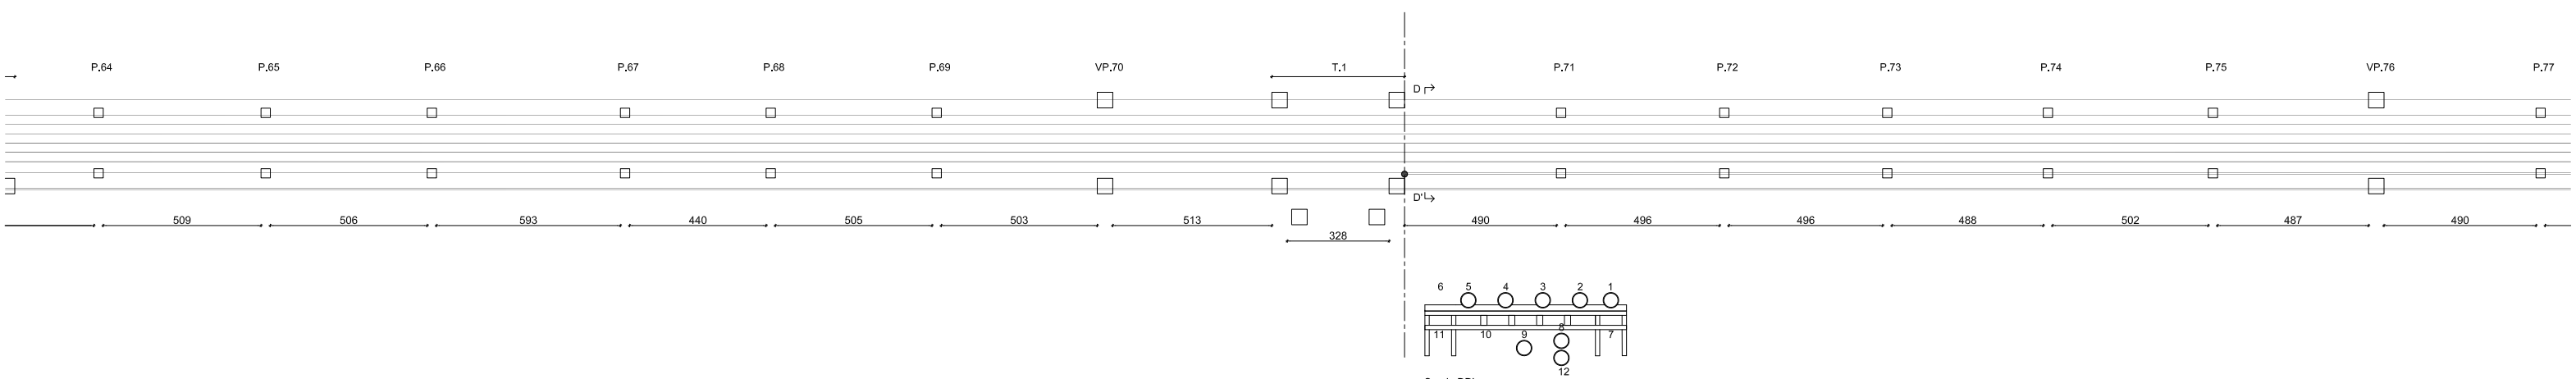

Snede DD'

BLUEGATE_OPMETING_PIJPLEIDING

DEEL_7

1:200



1:2000



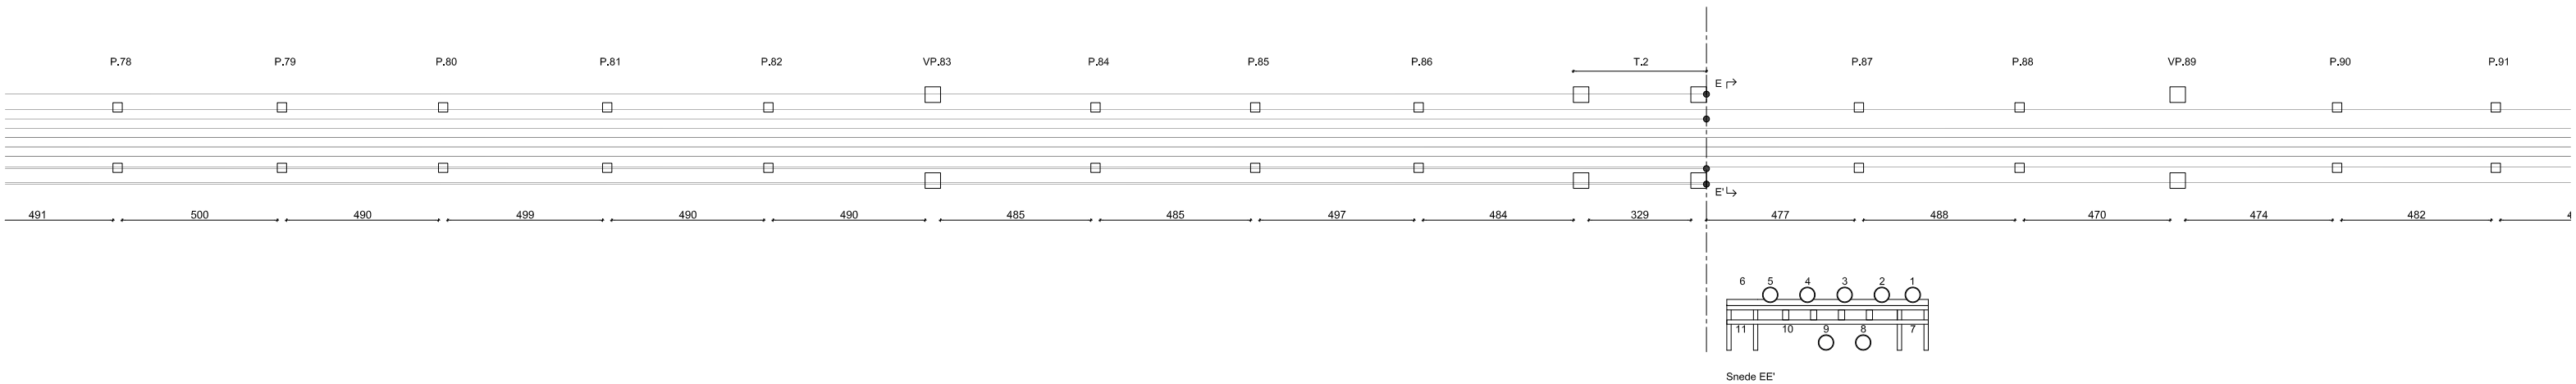

Snede EE'

BLUEGATE_OPMETING_PIJPLEIDING

DEEL_8

1:200



1:2000



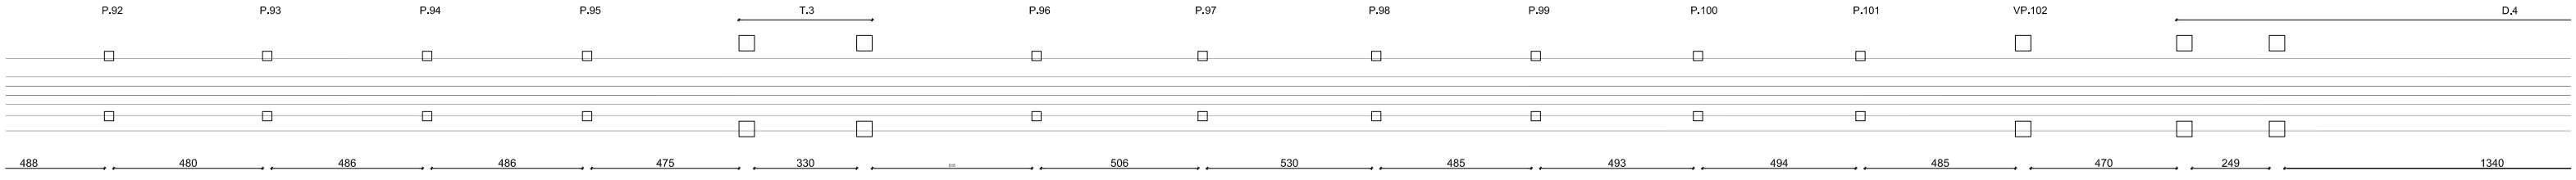

BLUEGATE_OPMETING_PIJPLEIDING

DEEL_9

1:200



1:2000



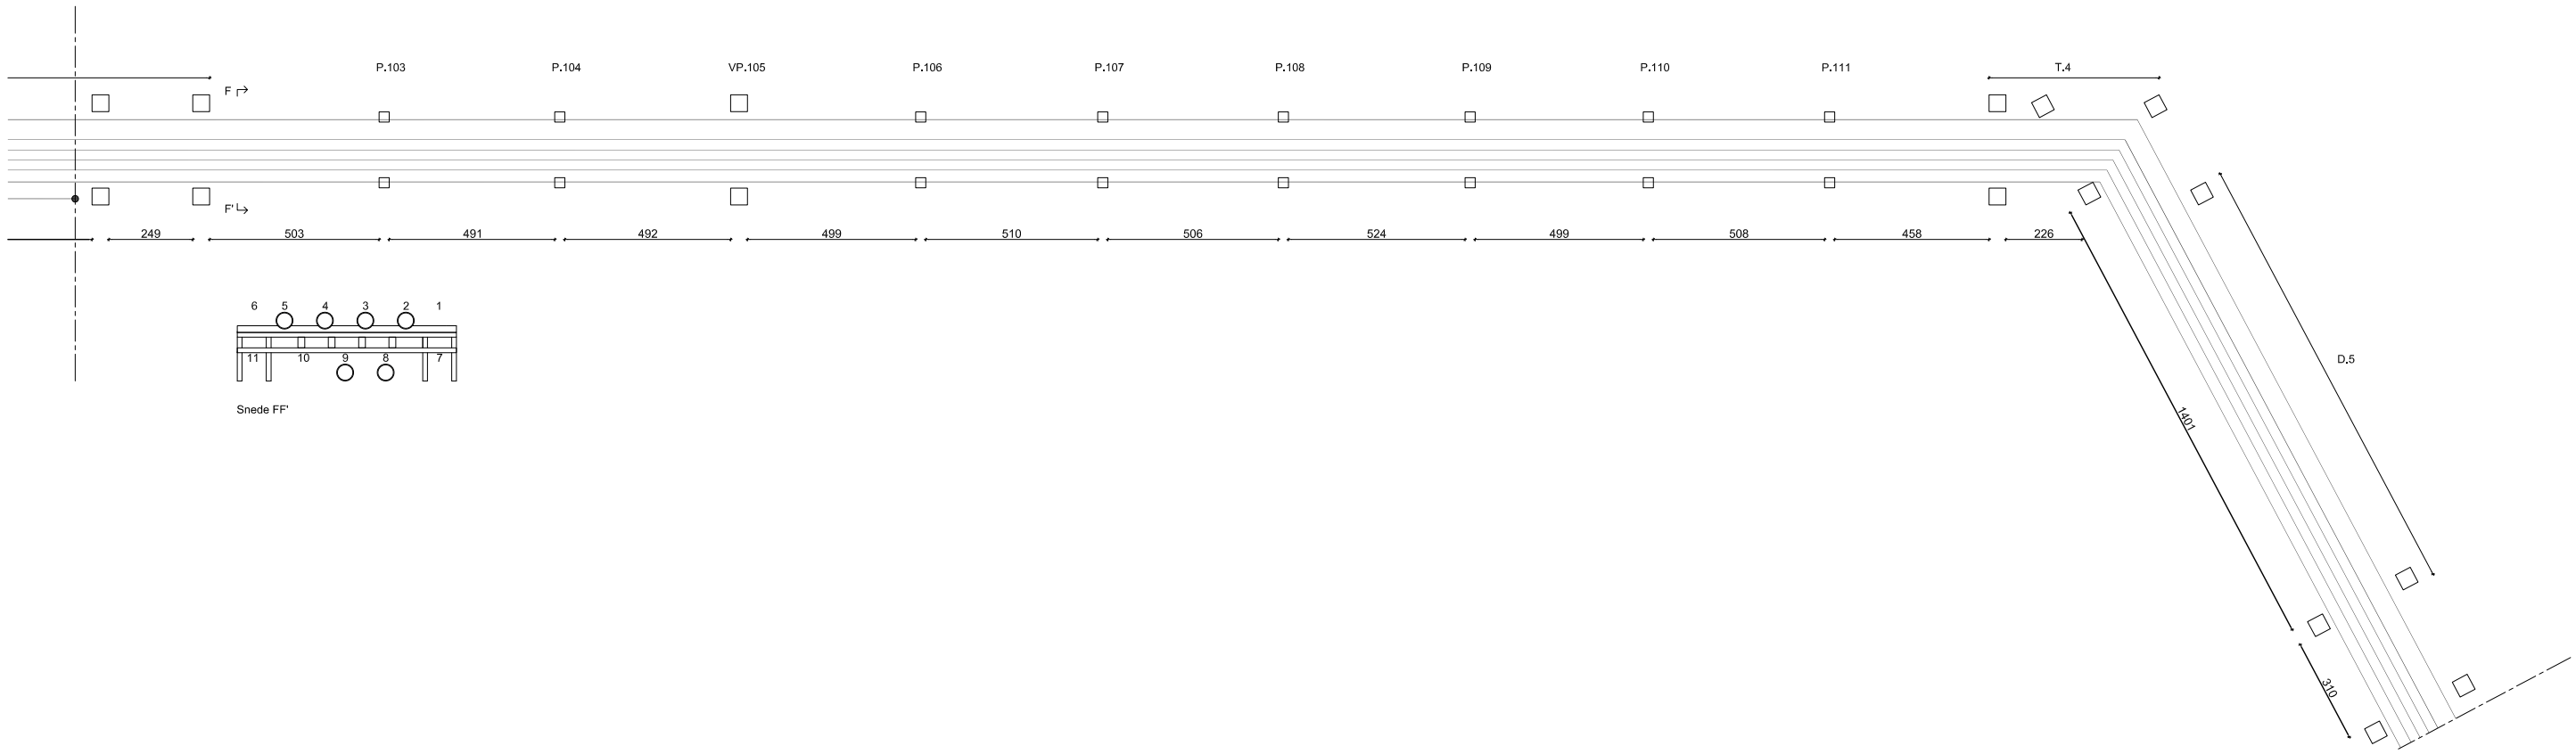

Doorgang

vooraanzicht D1

1:100

D1

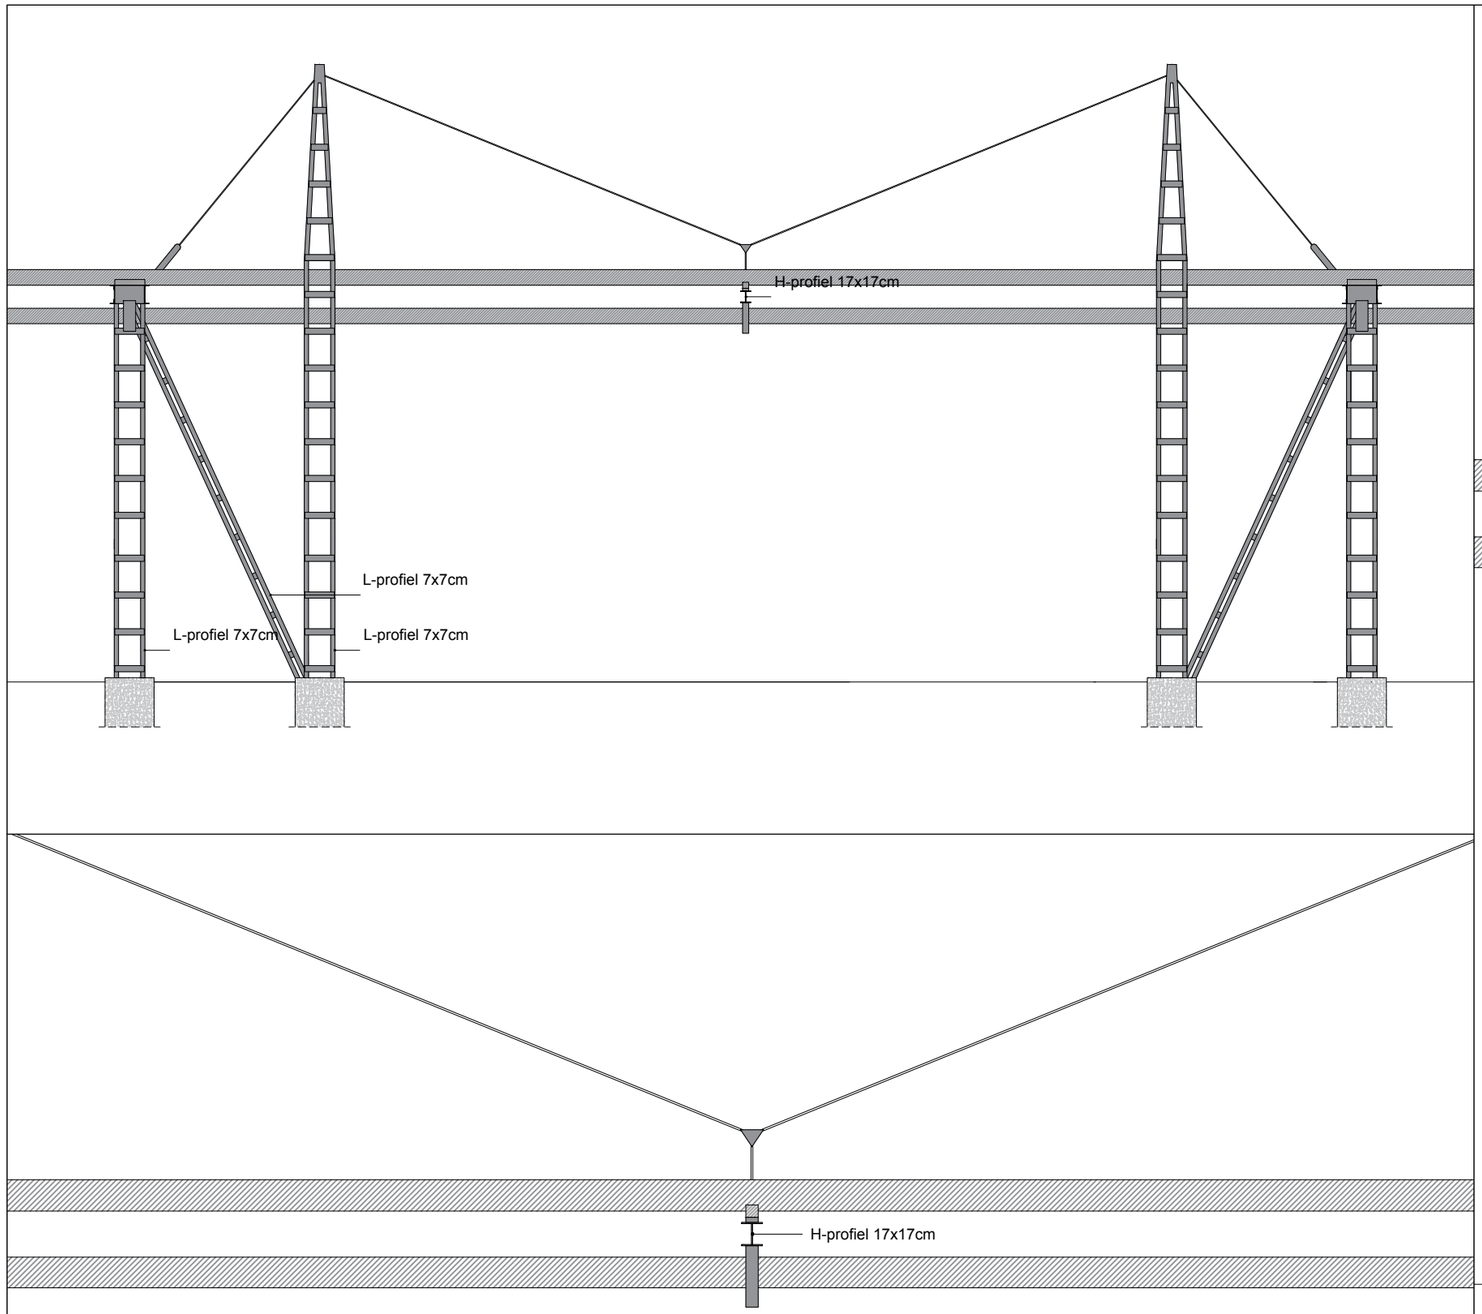

Detail 1

1:50

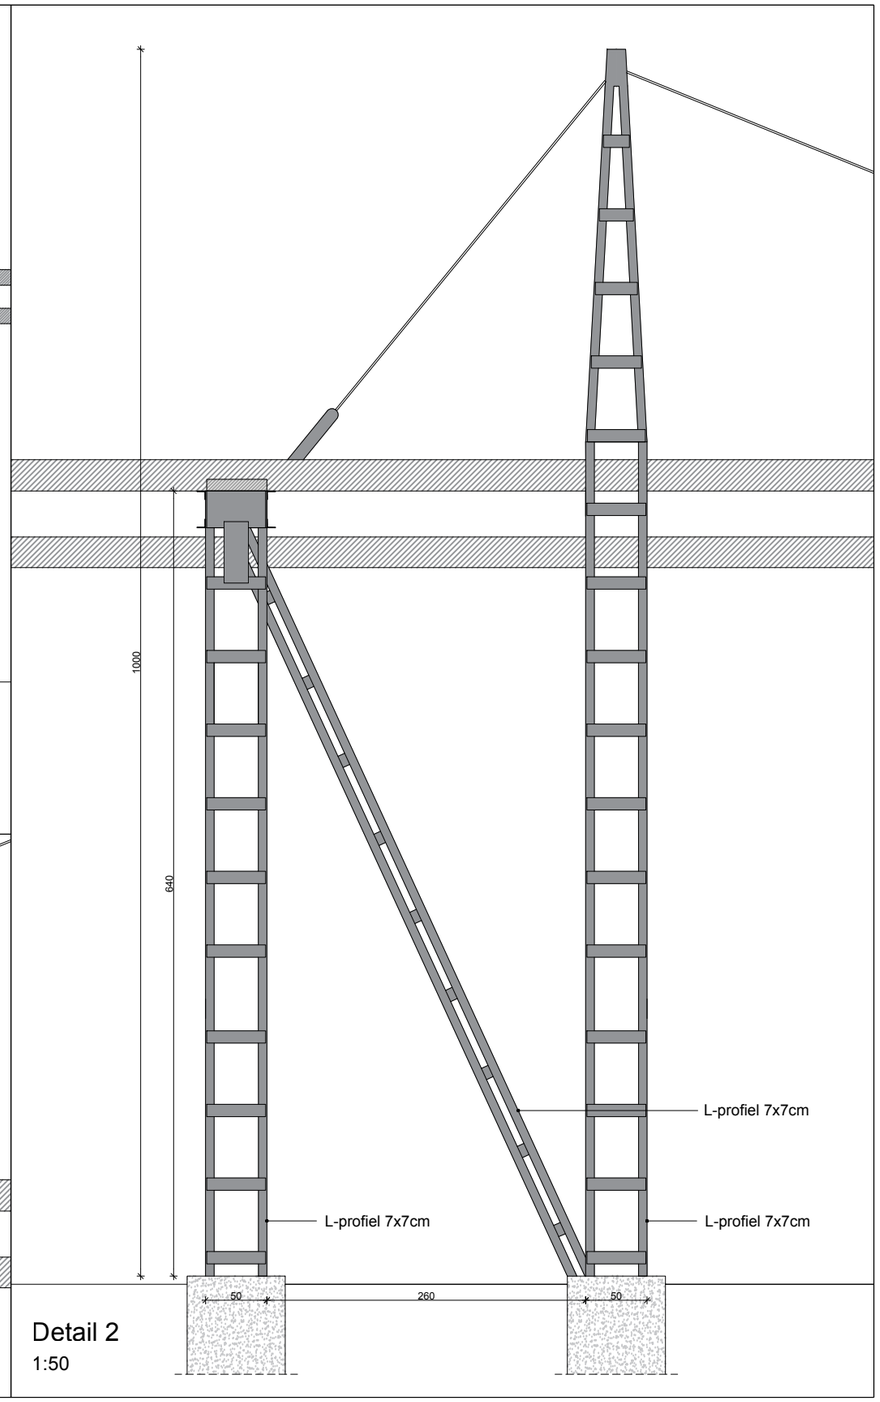

Detail 2

1:50

OMG

Doorgang

zijaanzicht D1

1:50

D2

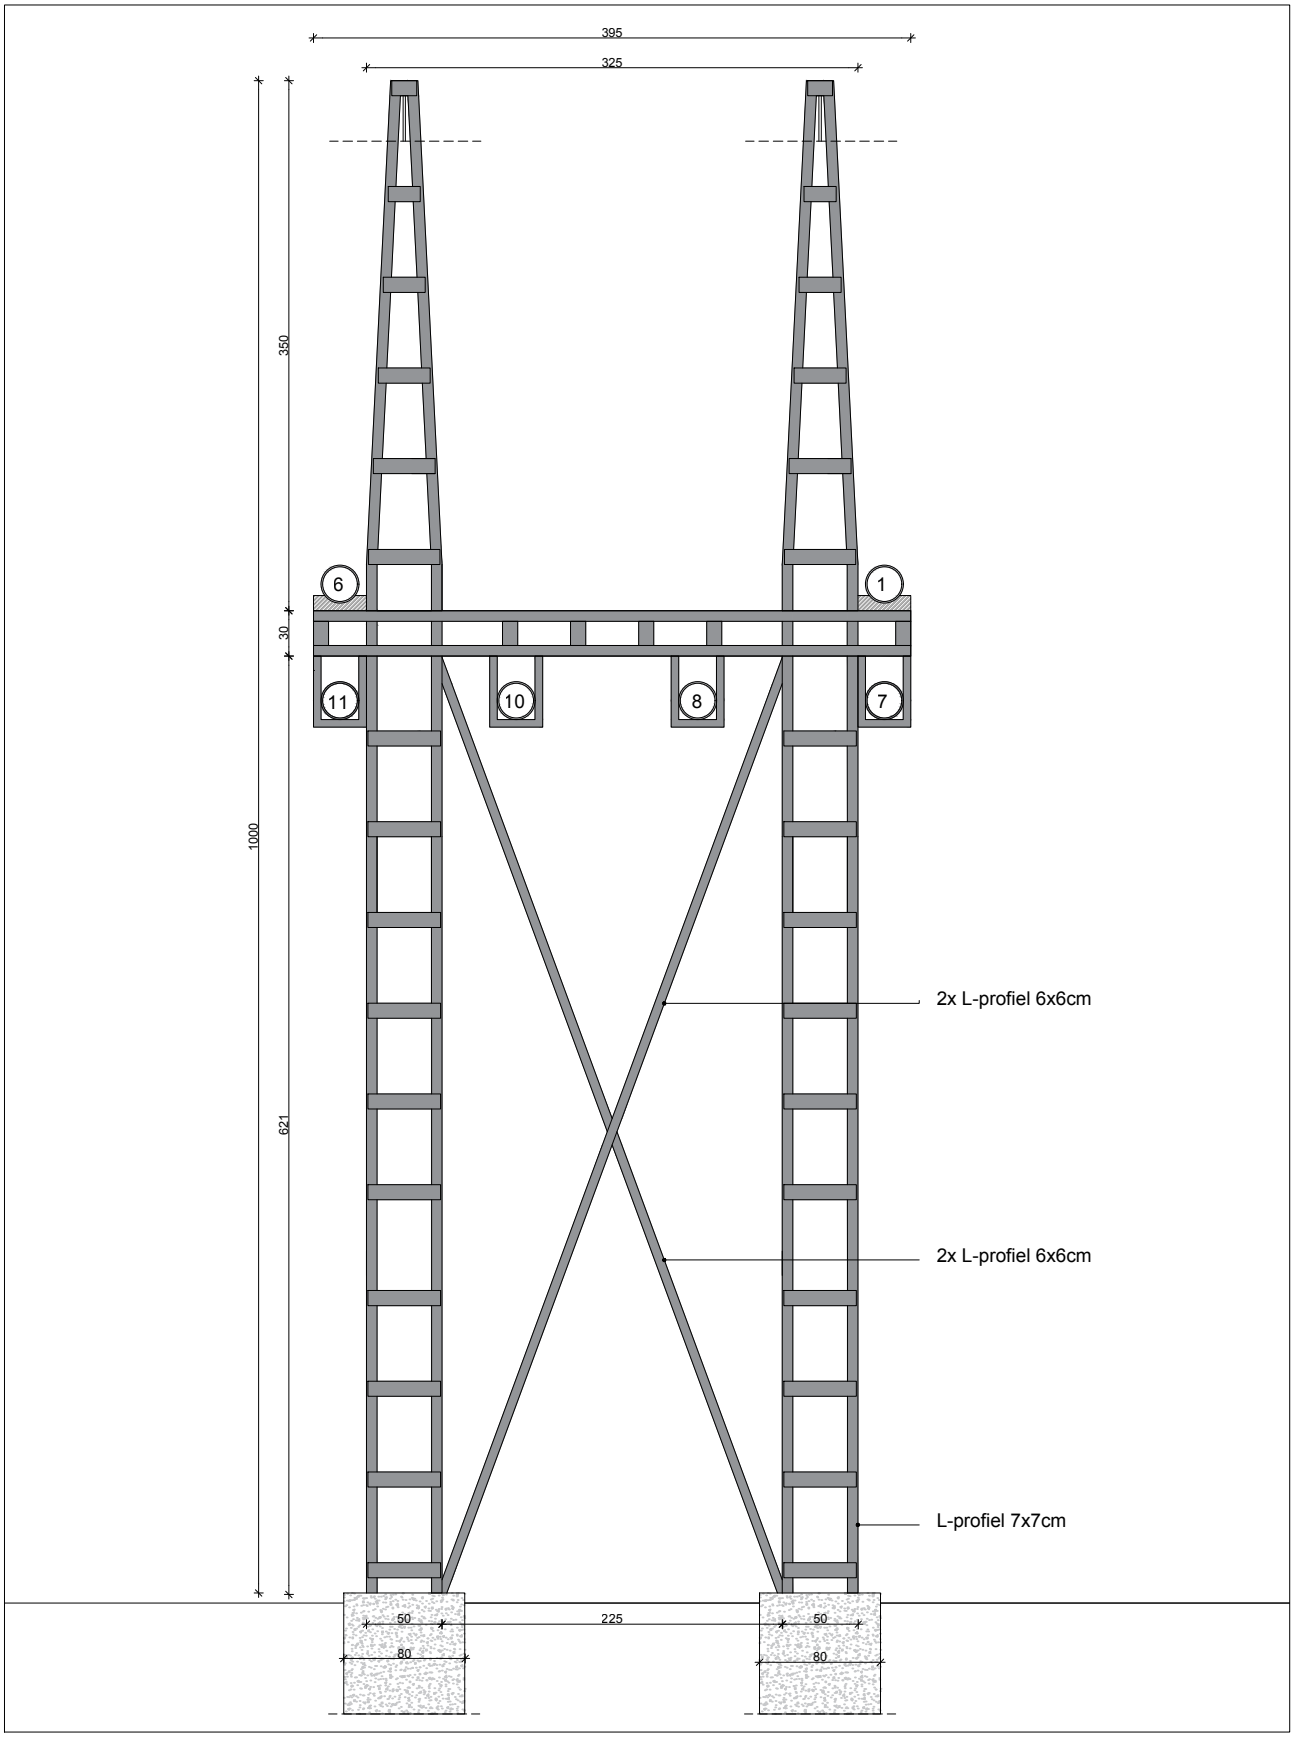

Doorgang

zijaanzicht D1

1:50

D3

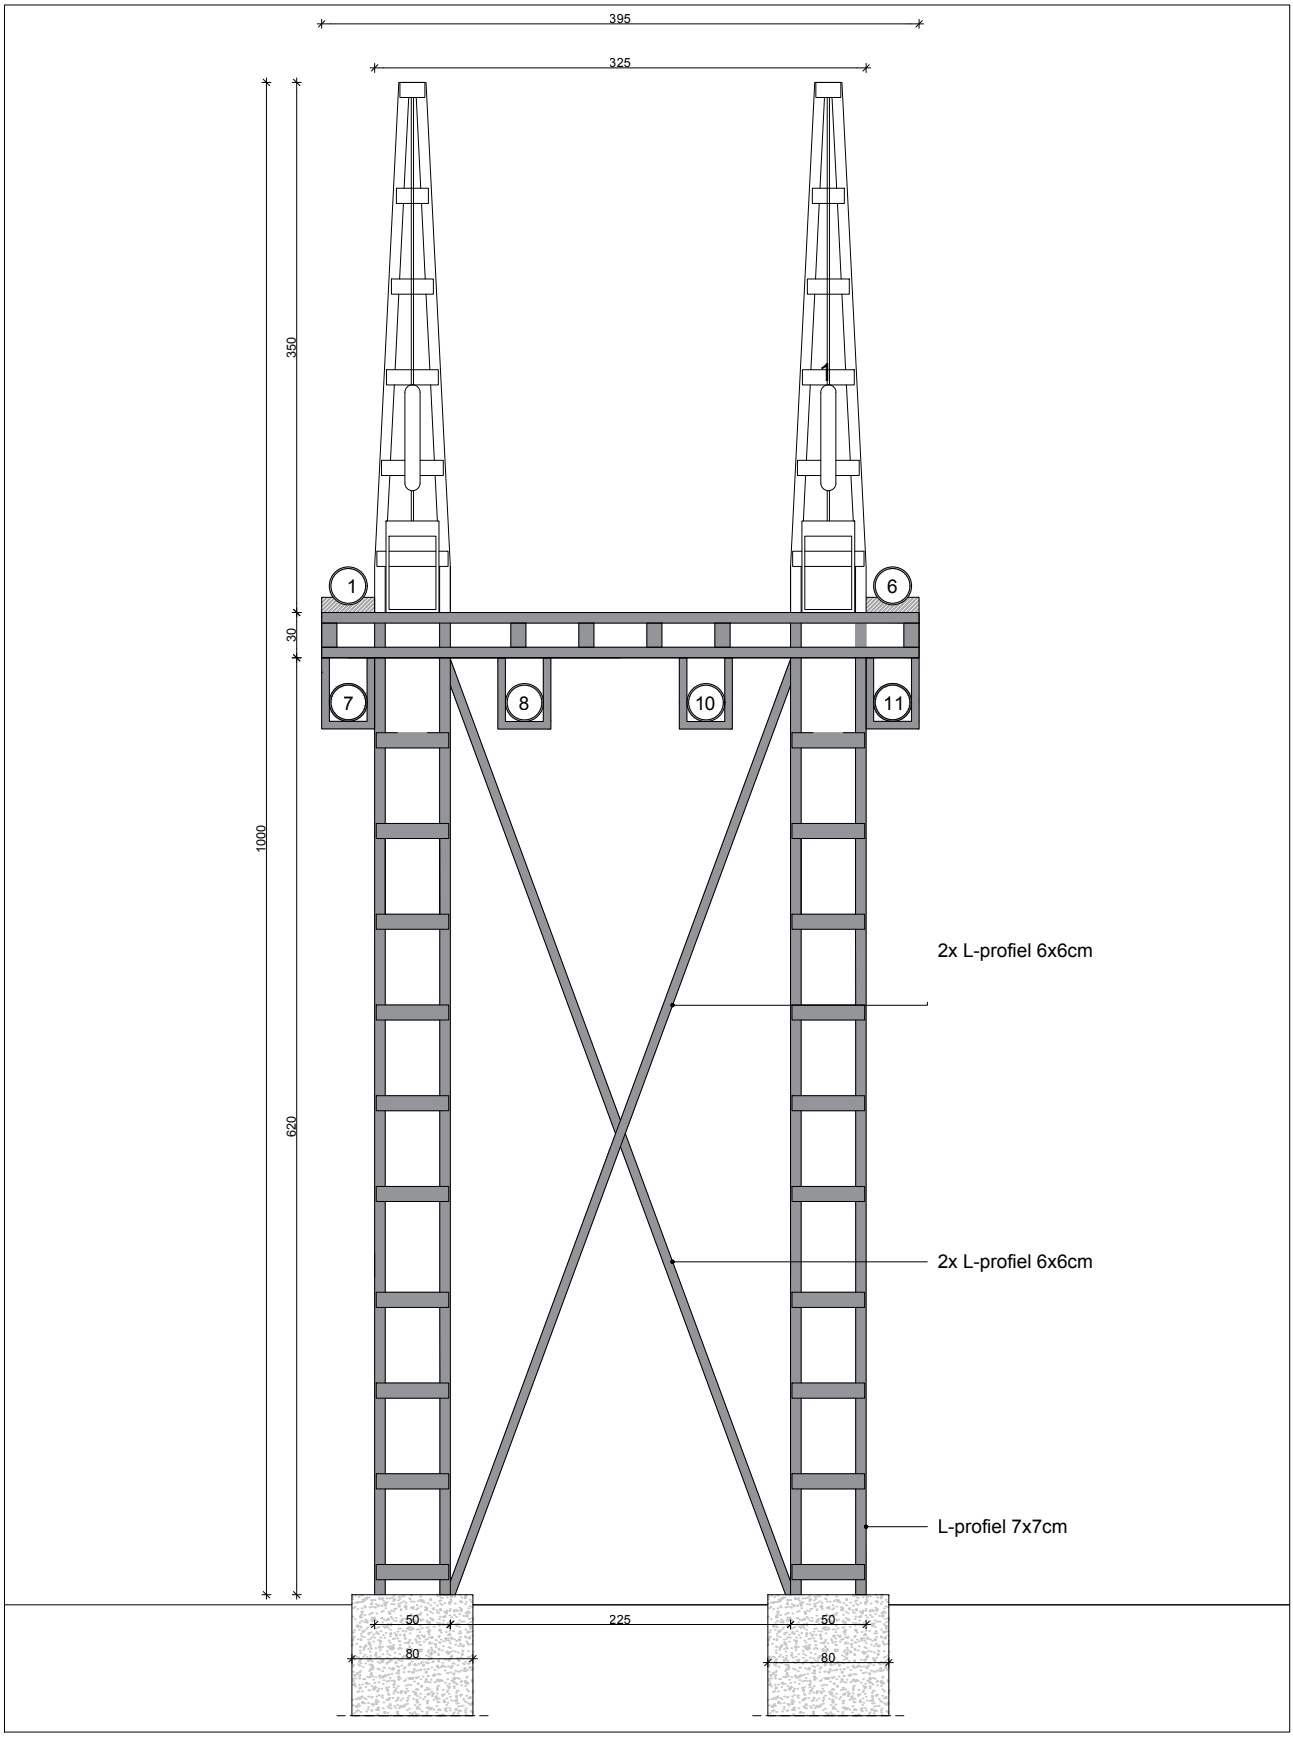

Loopplatform

vooraanzicht L23

1:50

L1

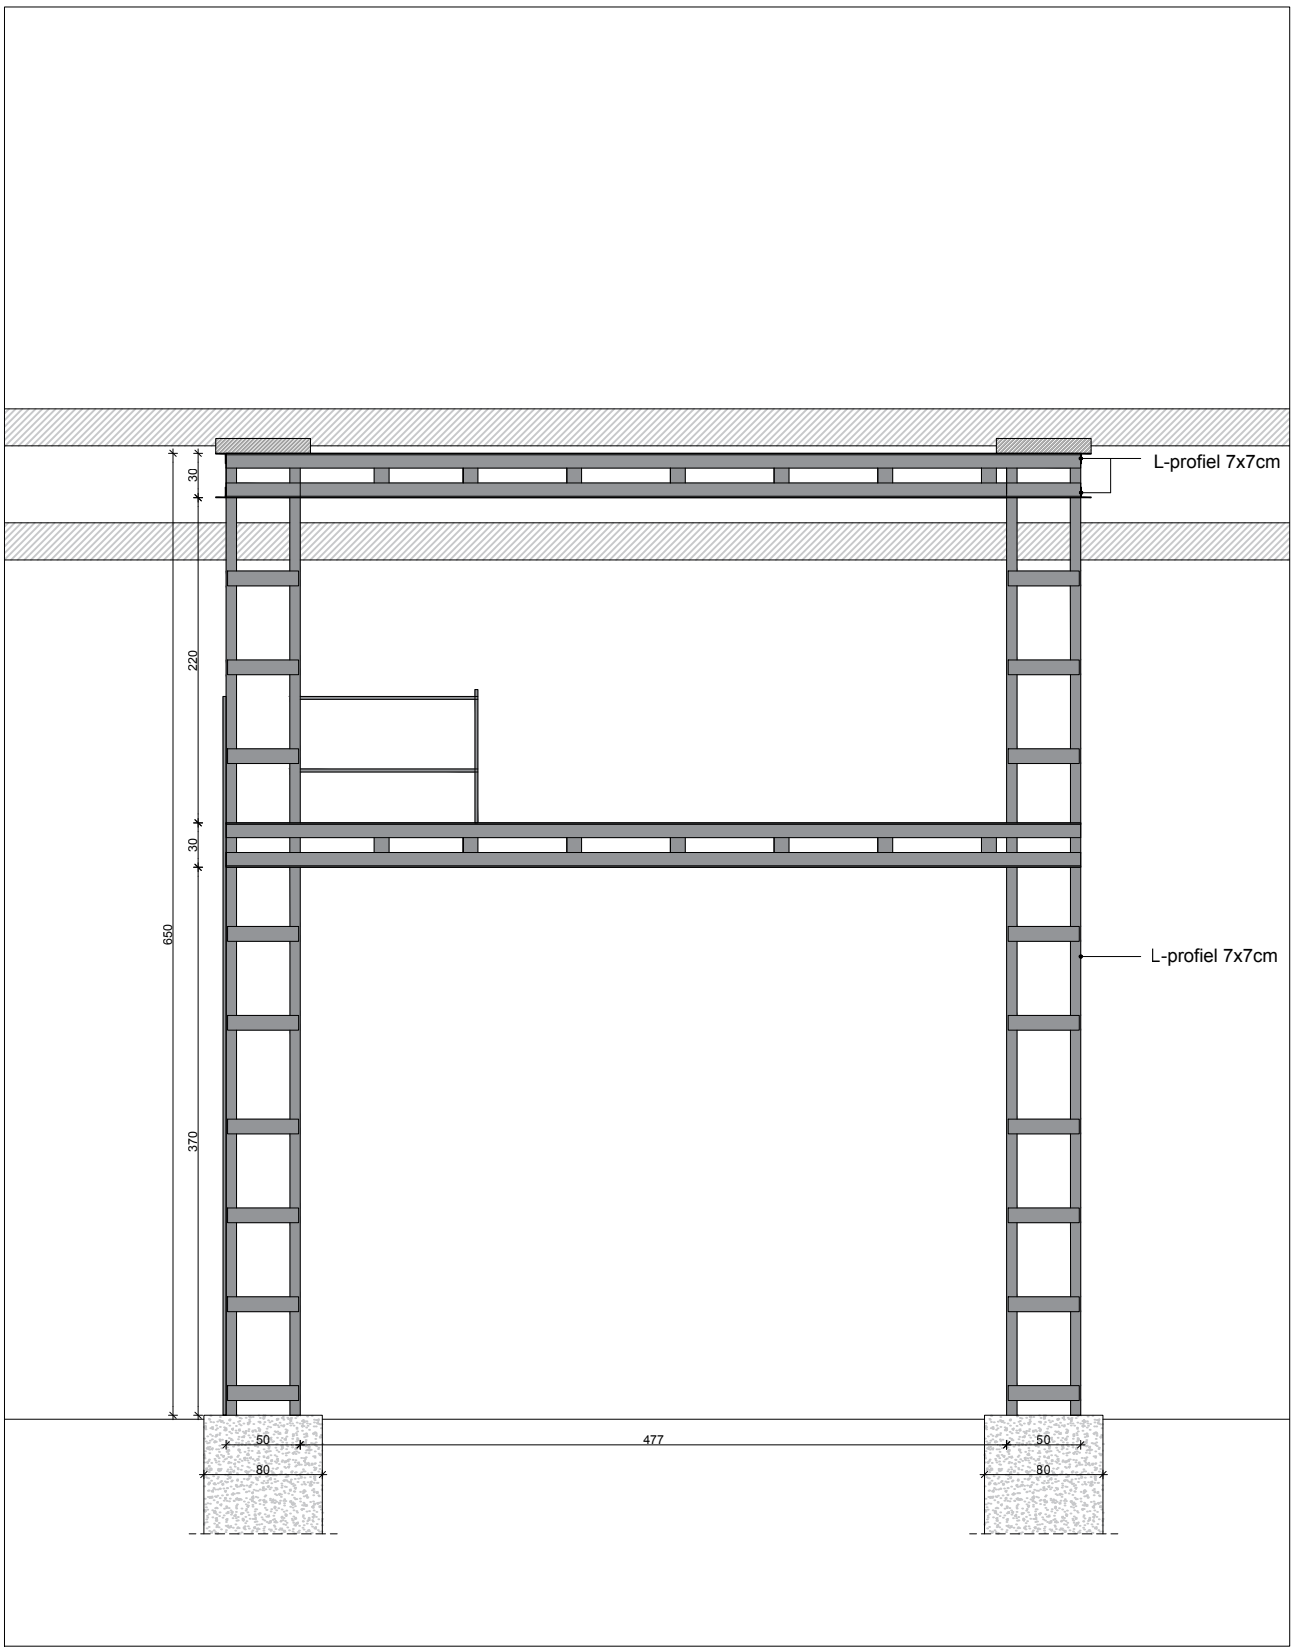

Loopplatform

zijaanzicht L23

1:50

L2

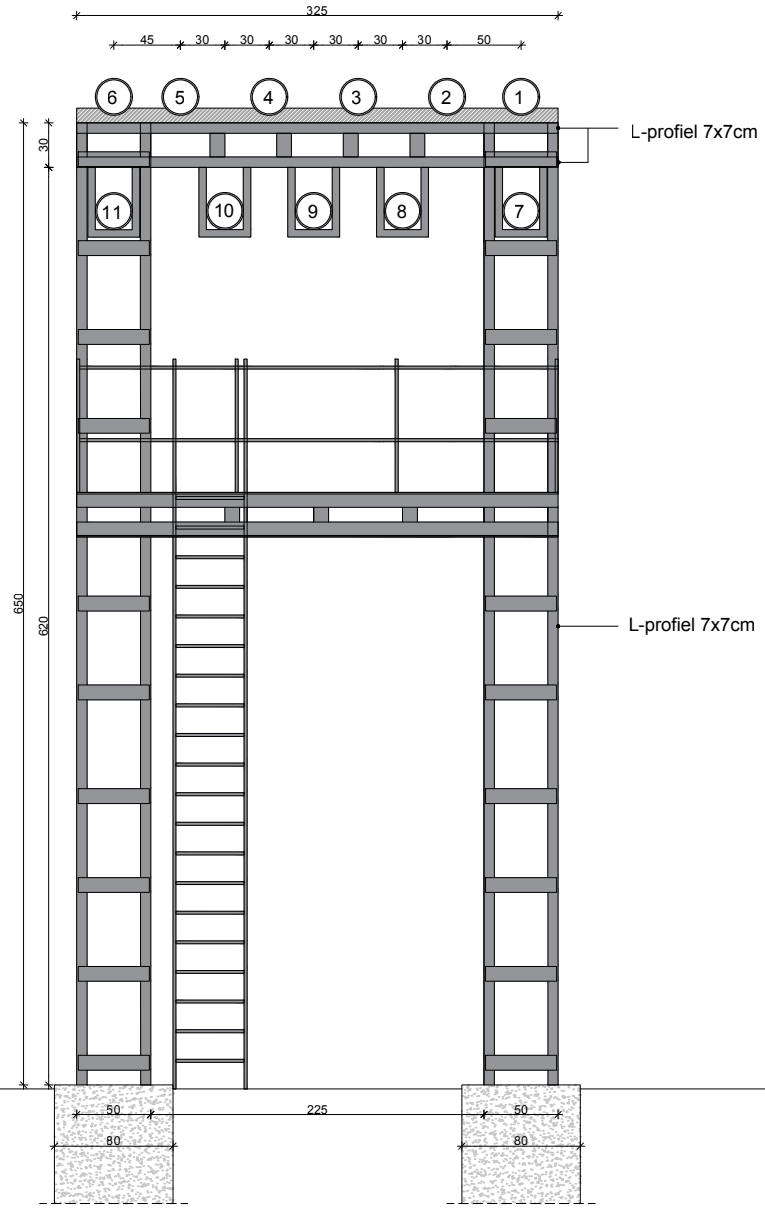

Standaardportiek 30x30

vooraanzicht P1 1:50 P1

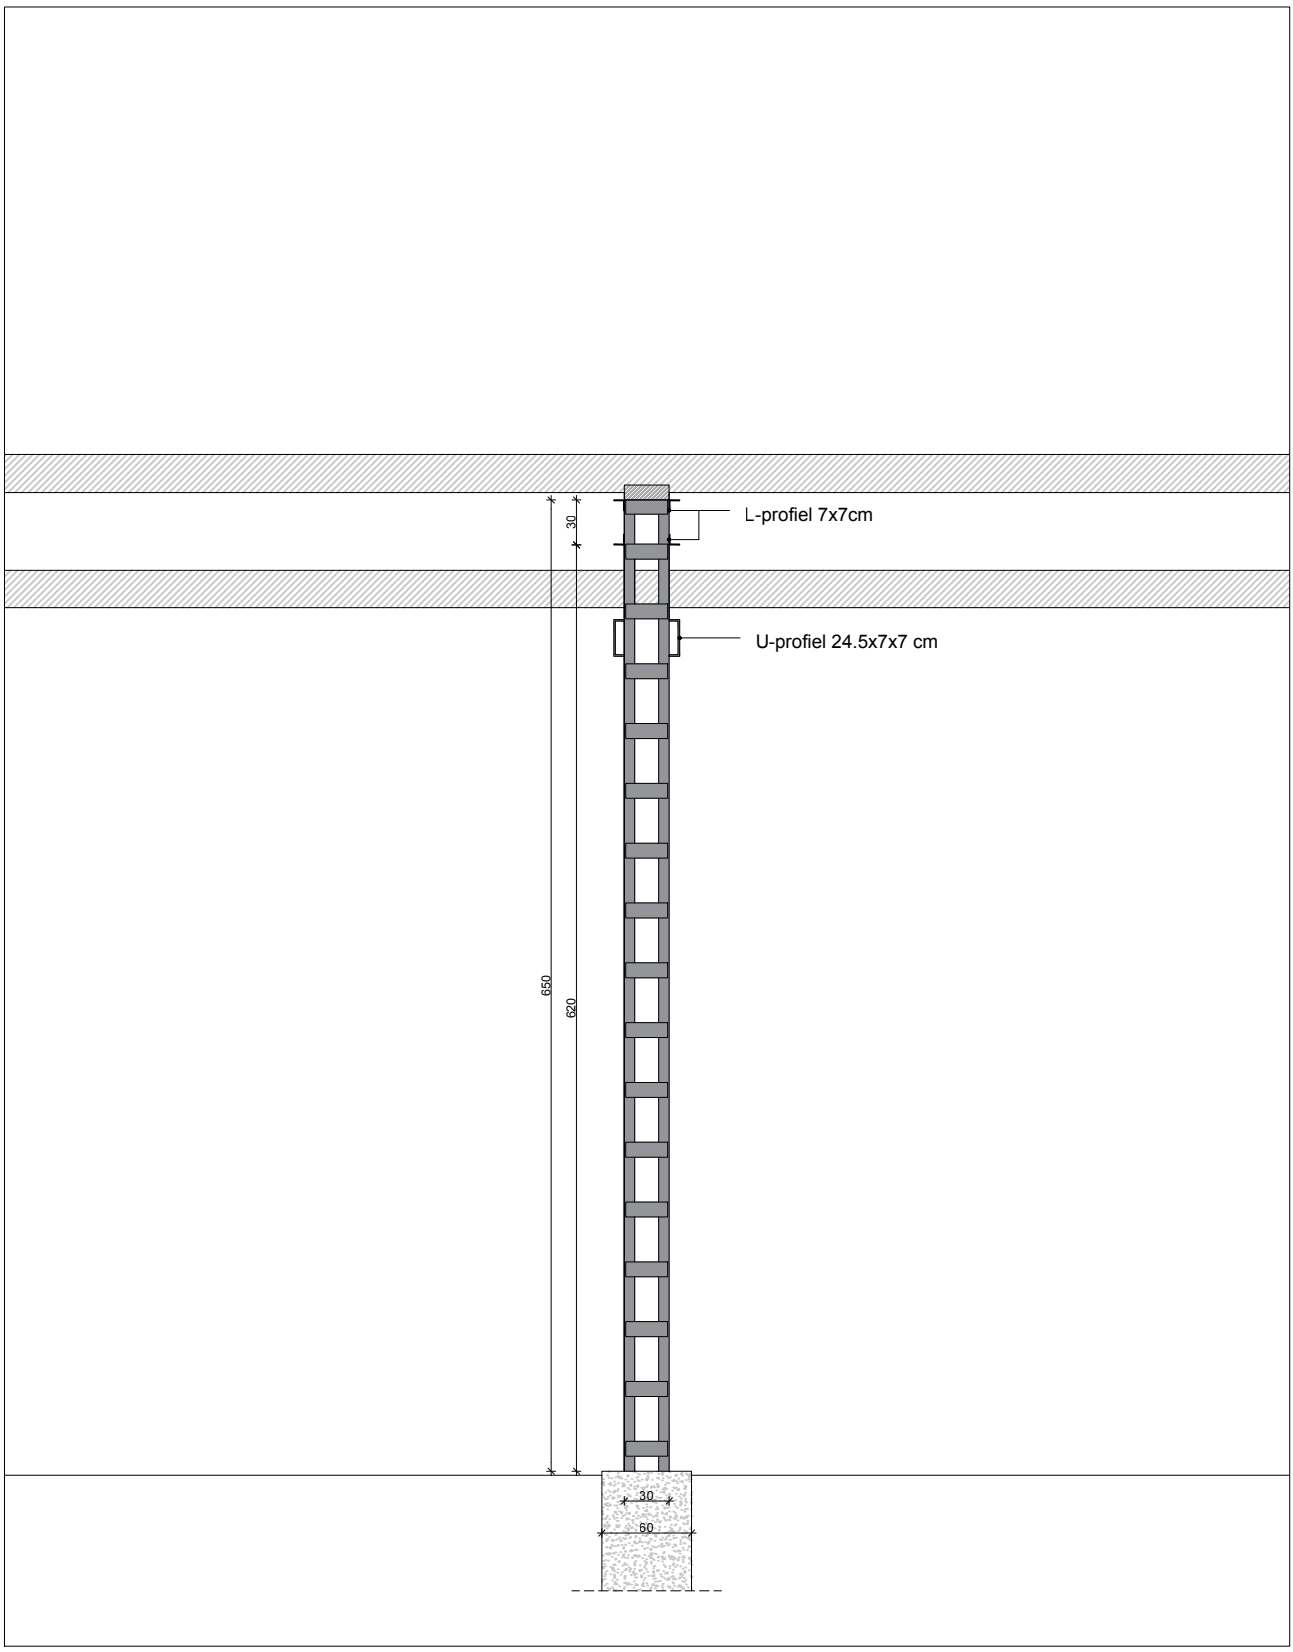

Standaardportiek 30x30

zijaanzicht P1

1:50

P2

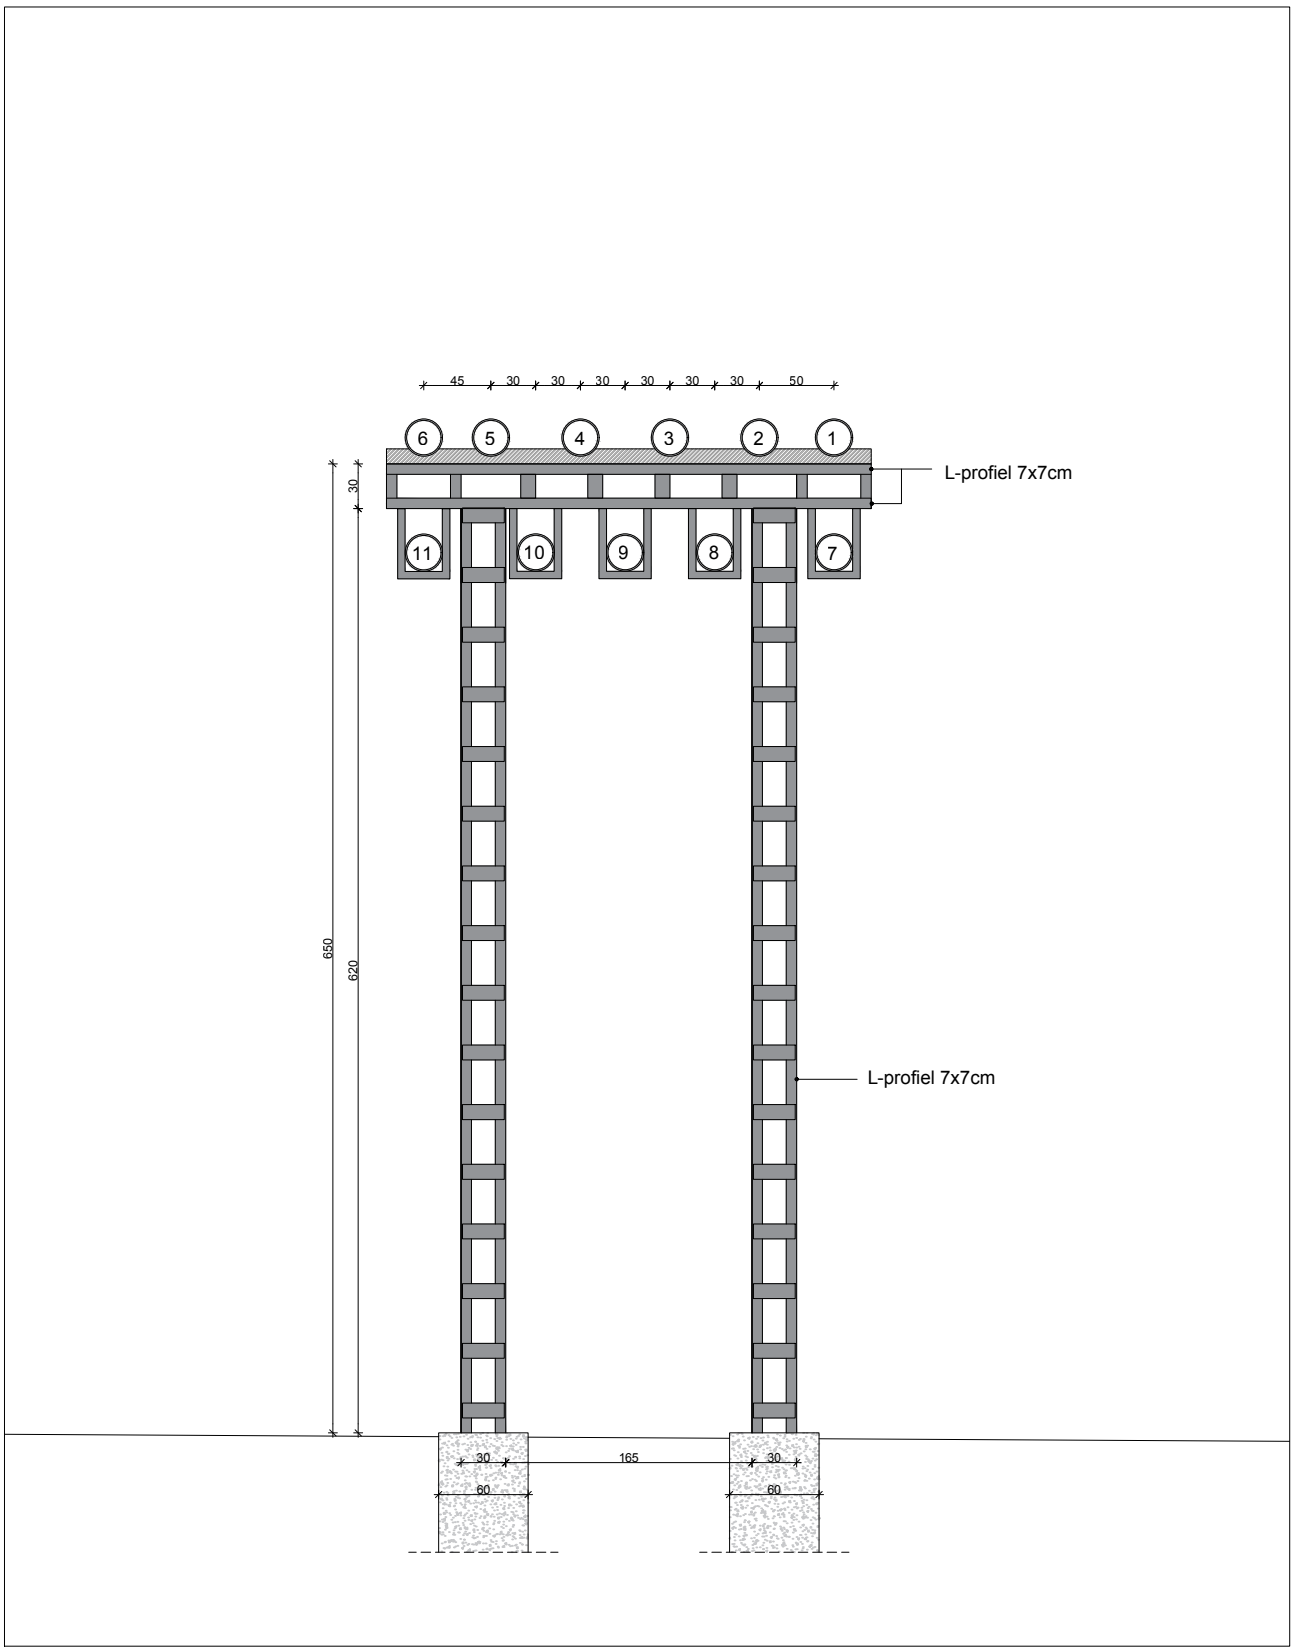

Portiek 50x30

vooraanzicht P'36

1:50

P'1

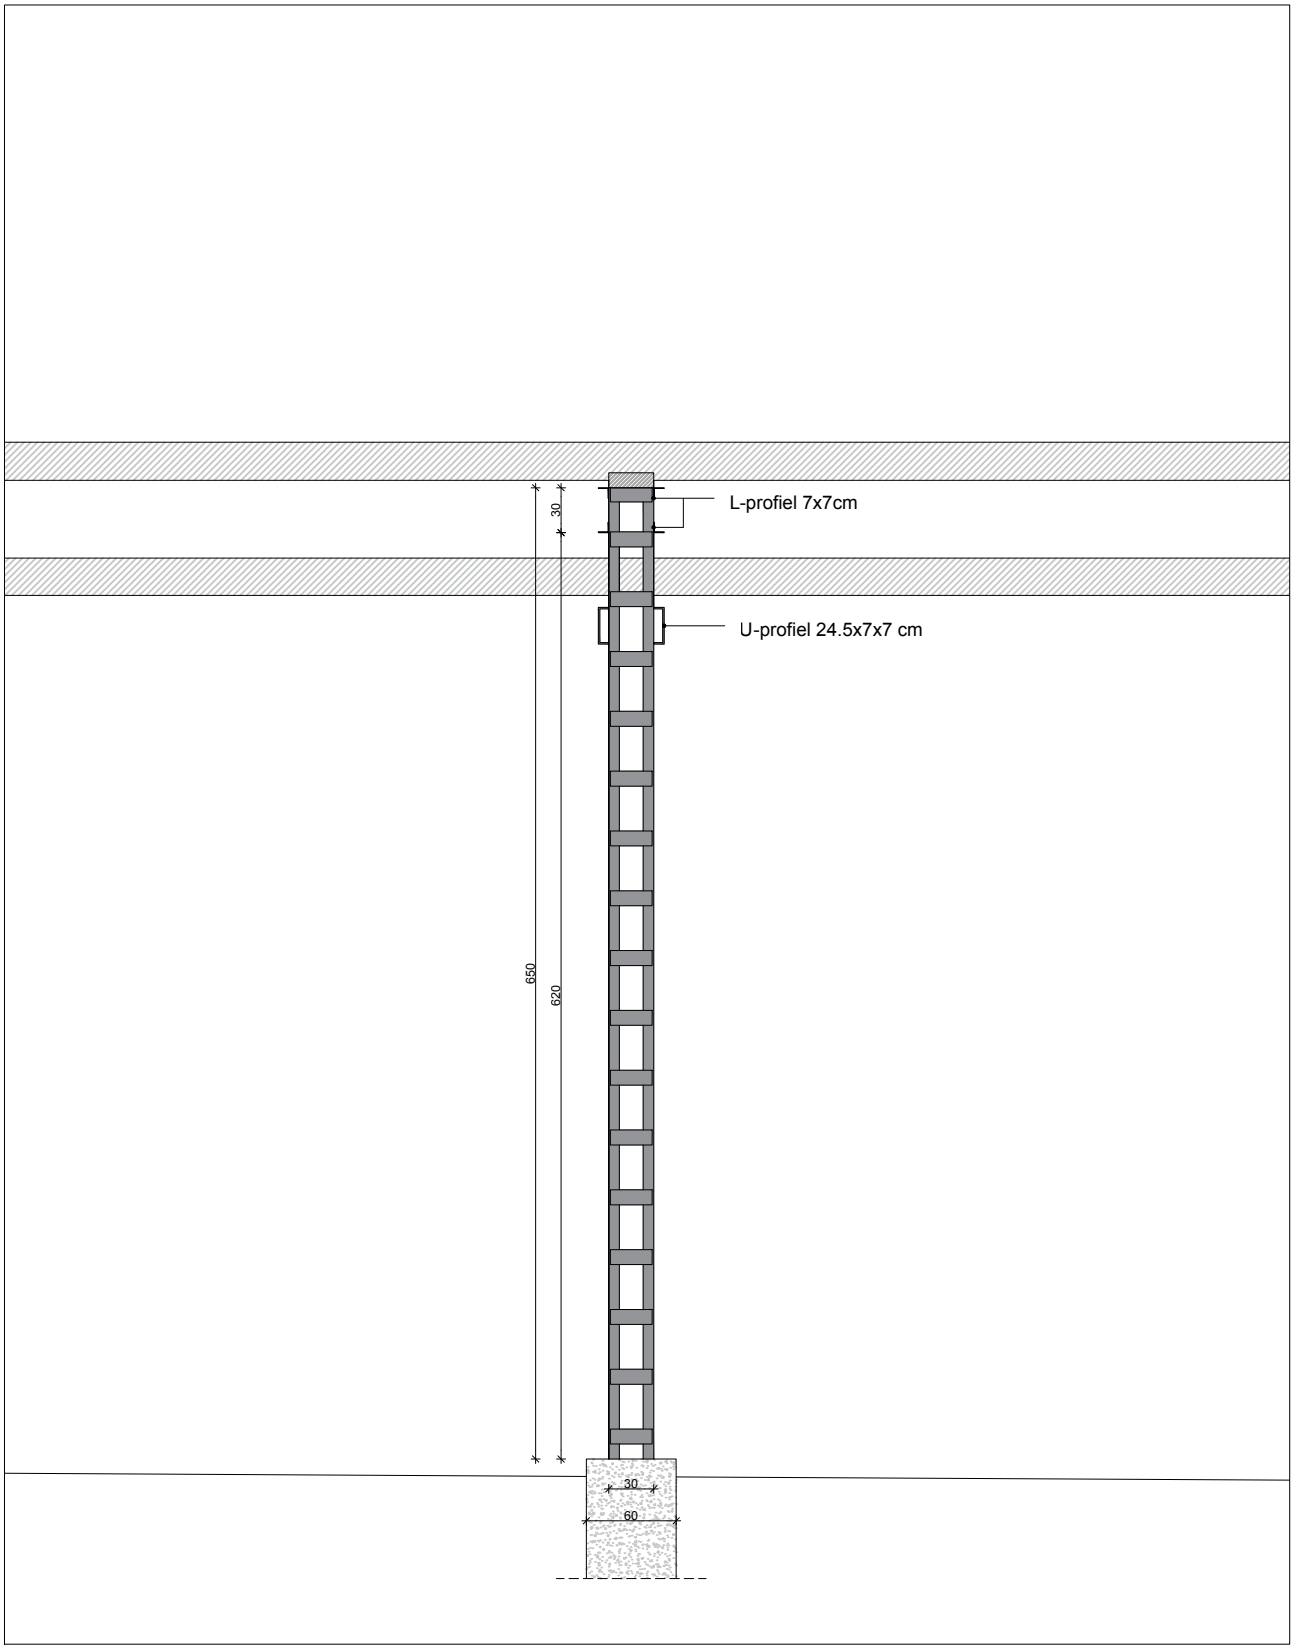

Portiek 50x30

zijaanzicht P'36

1:50

P'2

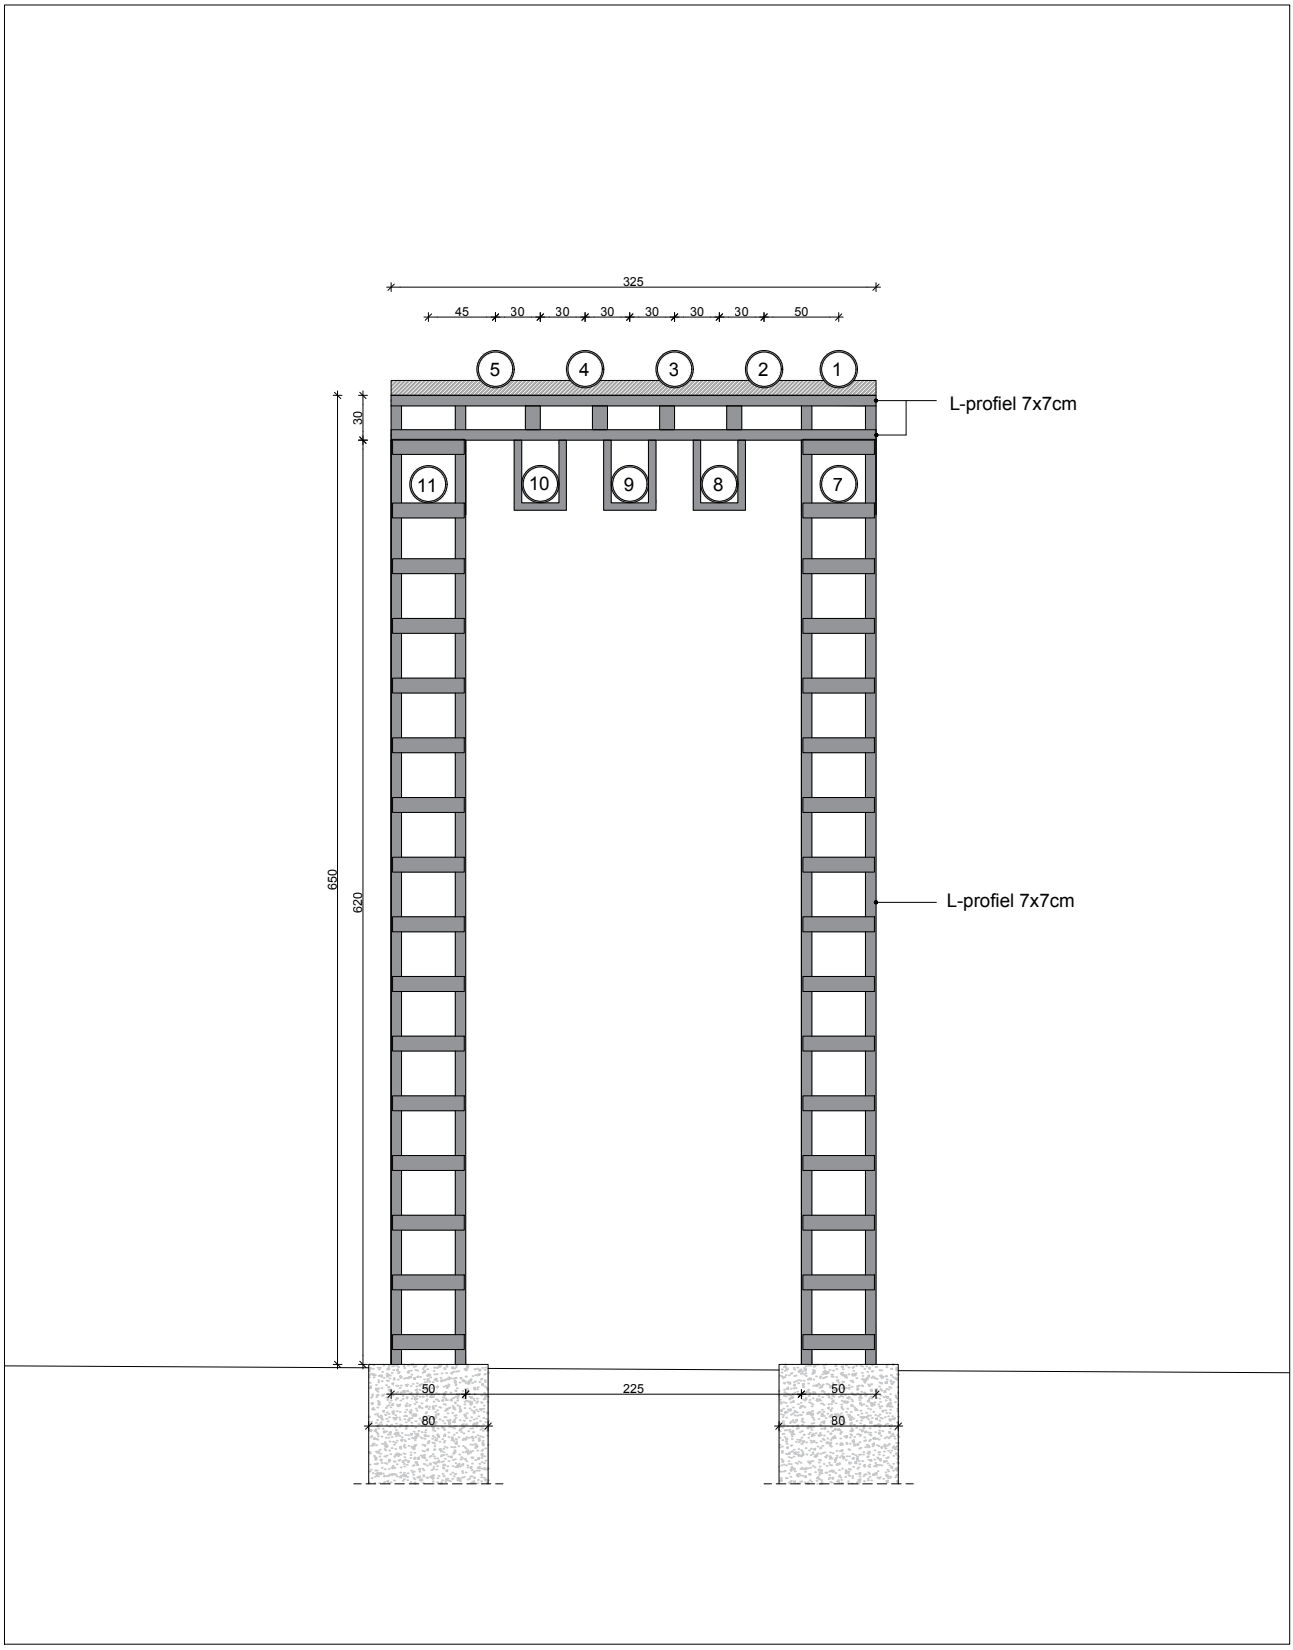

Principesnedes

snedes 1:100 S1

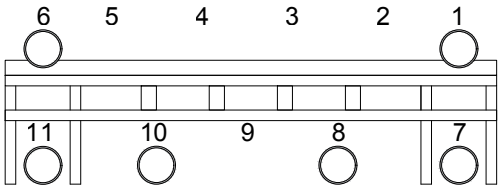

Snede AA'

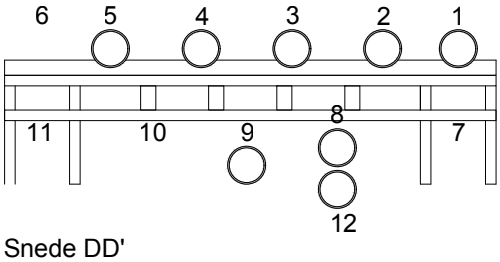

Snede DD'

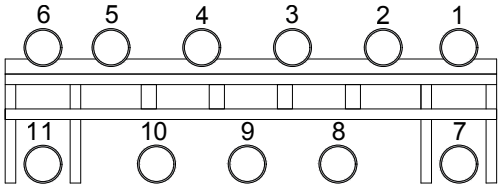

Snede BB'

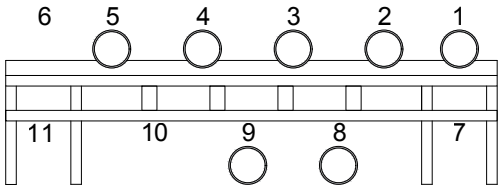

Snede EE'

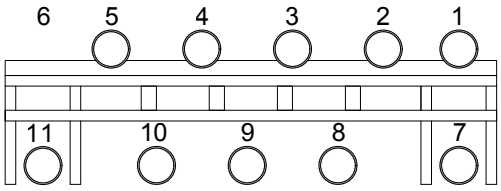

Snede CC'

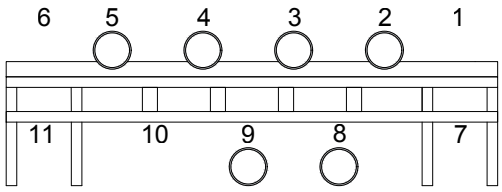

Snede FF'

Toren

vooraanzicht T0

1:50

T1

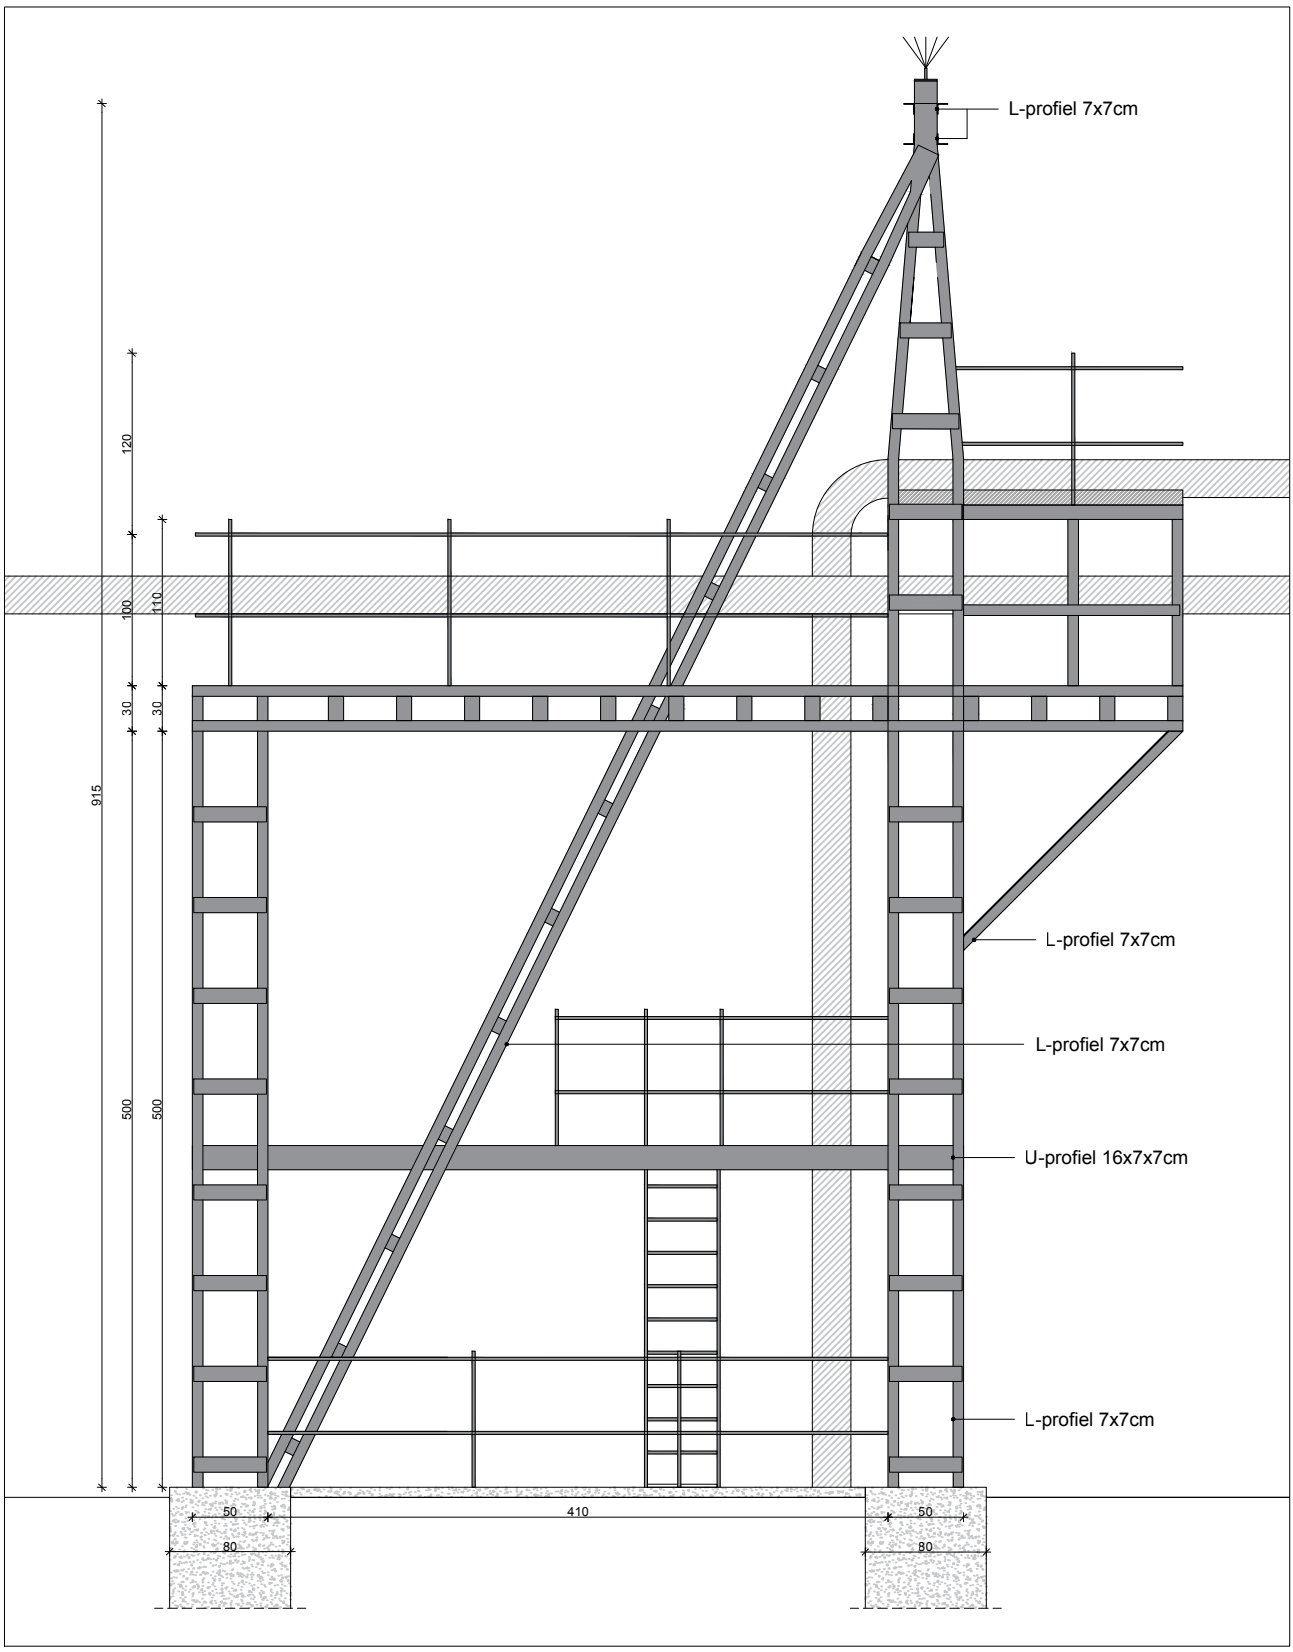

Toren

zijaanzicht T0

1:50

T2

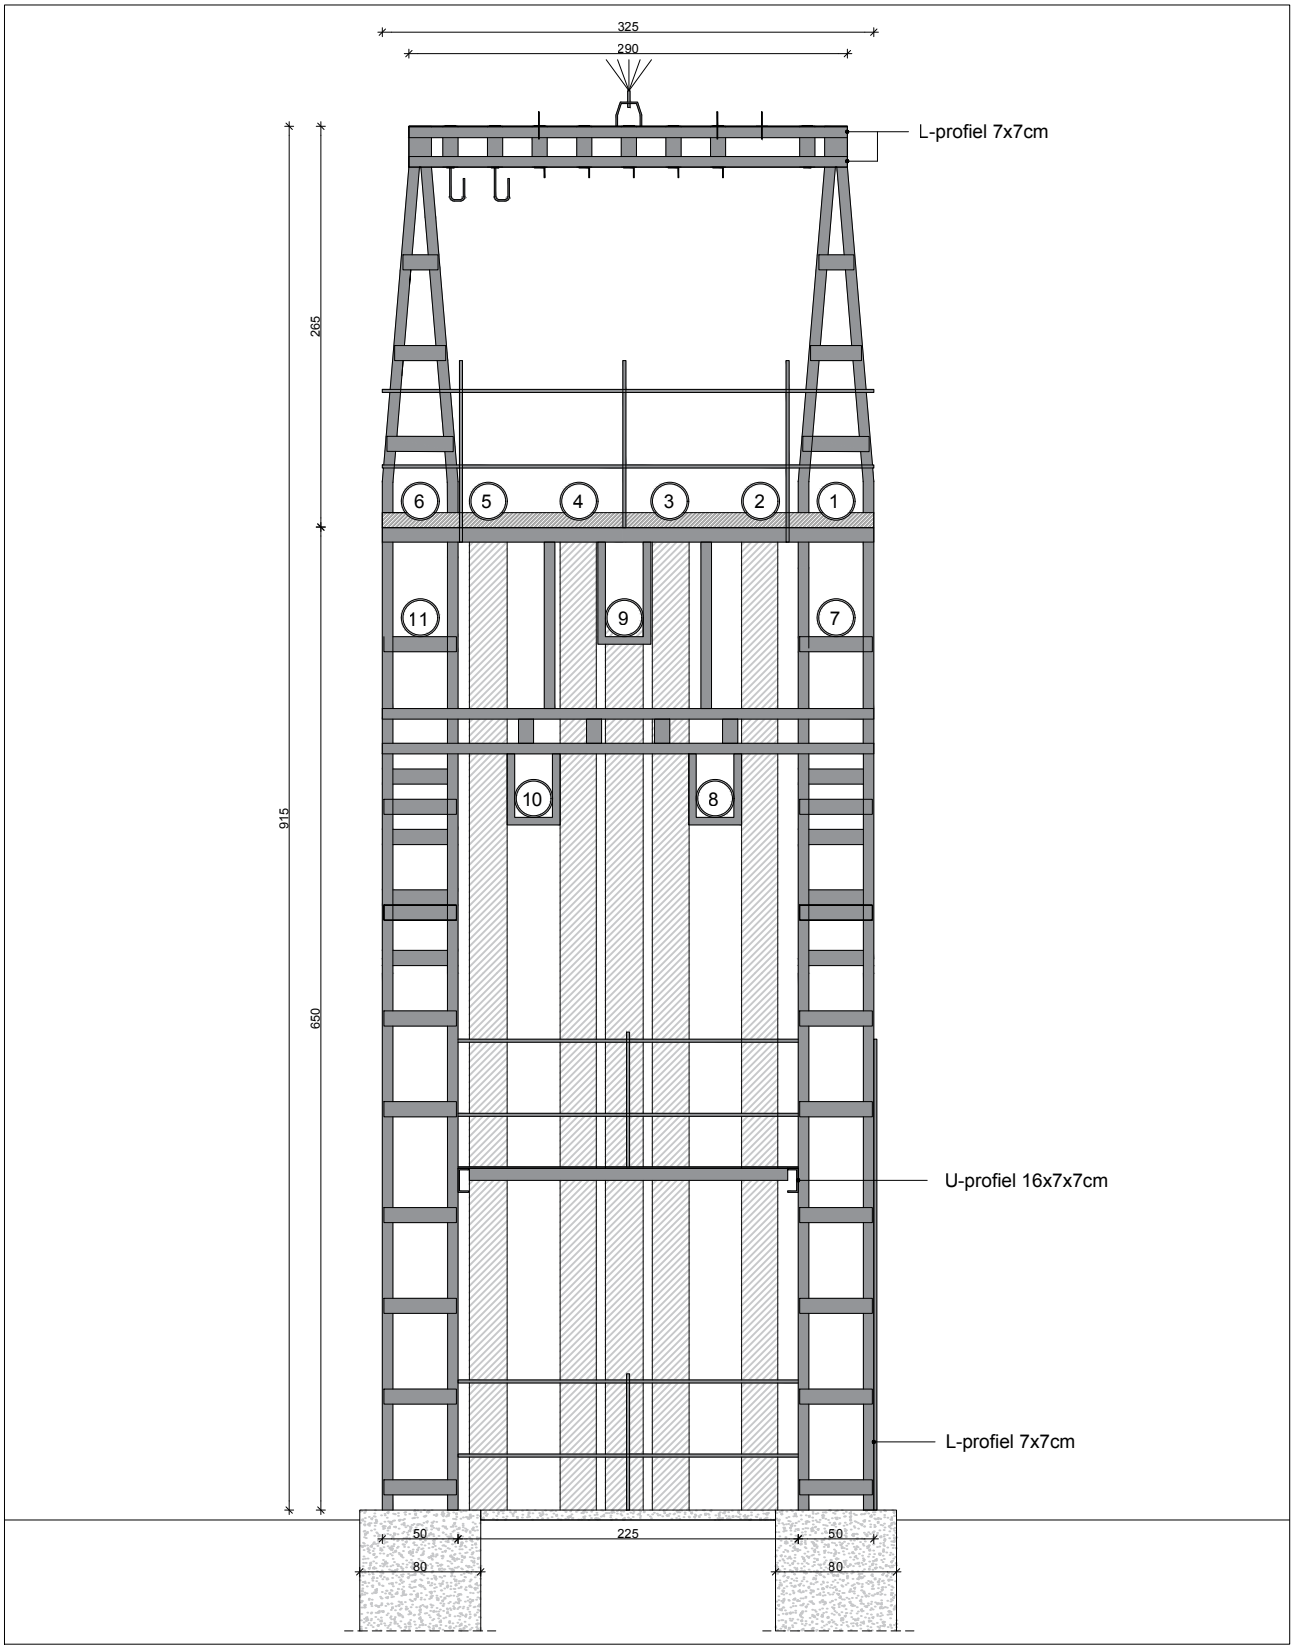

Toren

zijaanzicht T0

1:50

T3

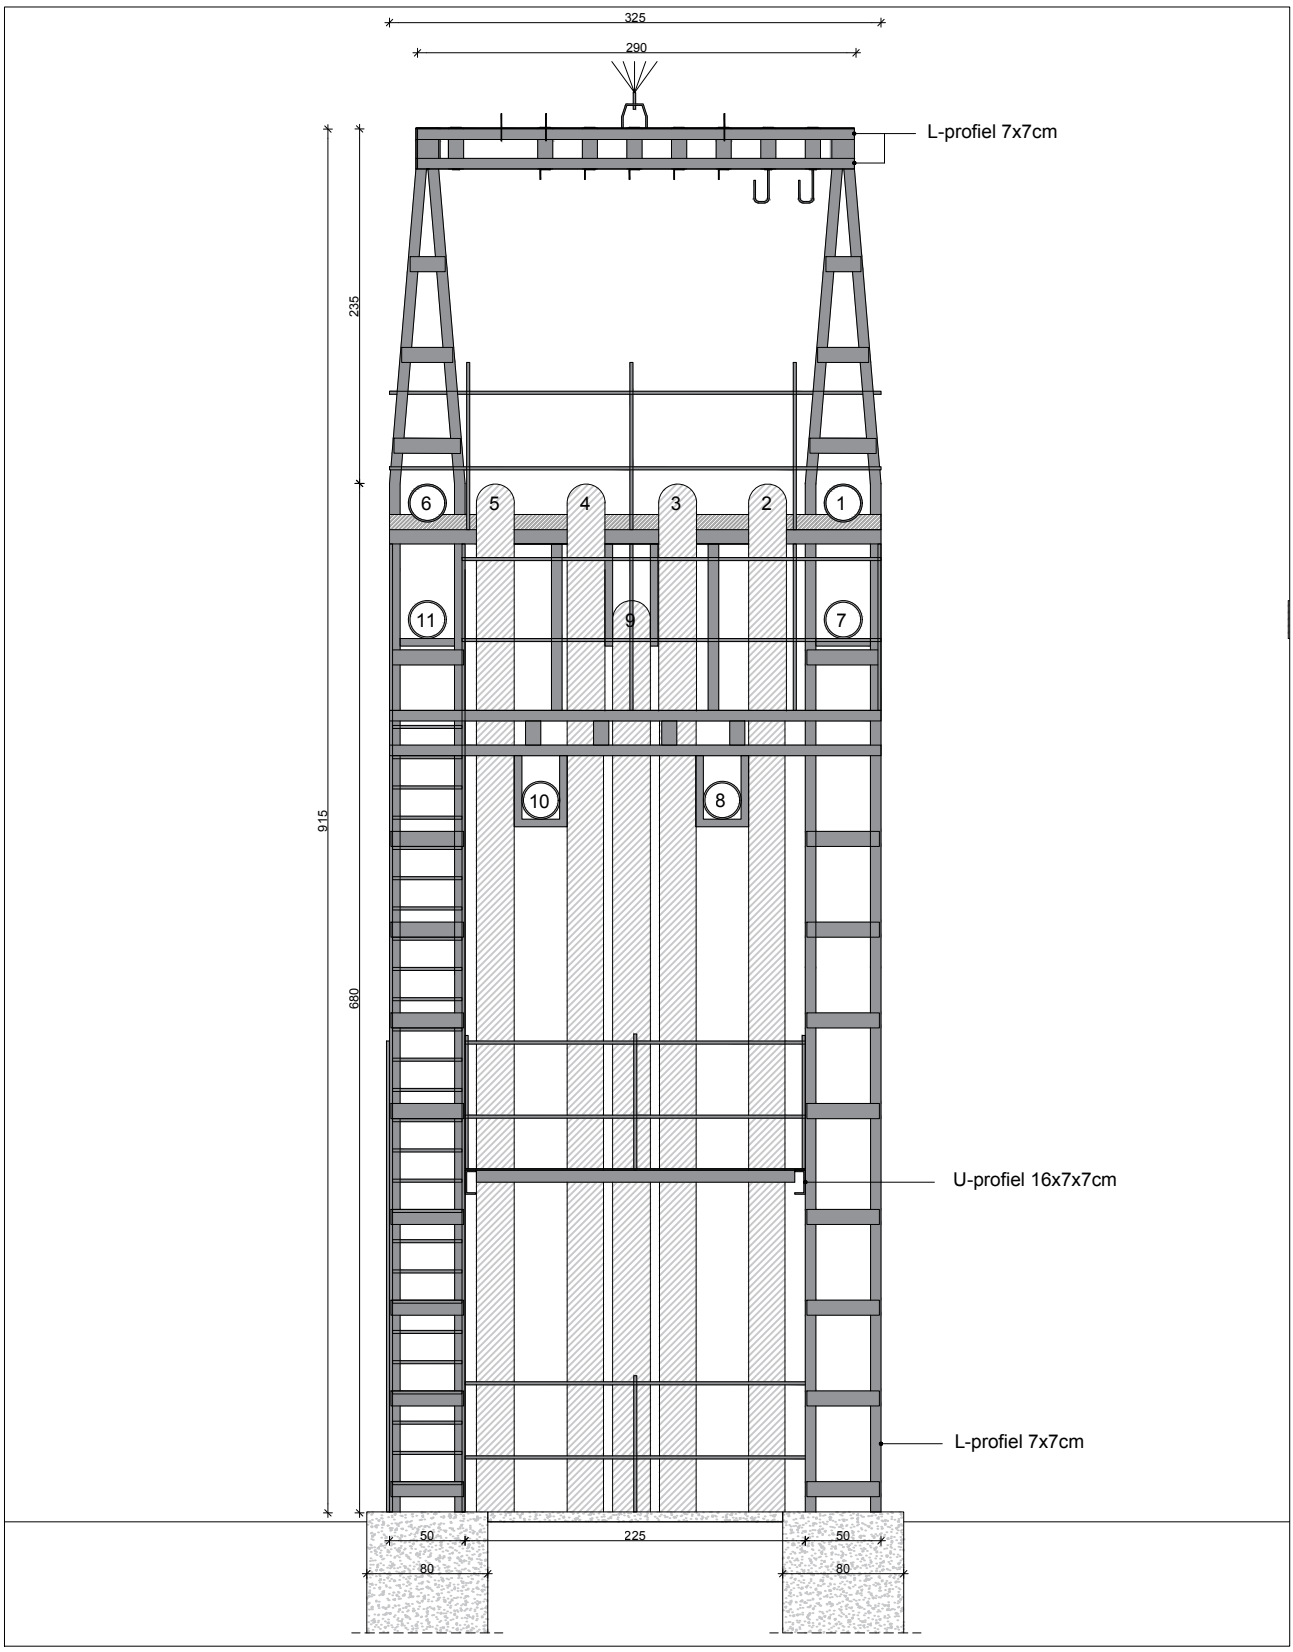

Verhoogde portiek

vooraanzicht VP6

1:50

VP1

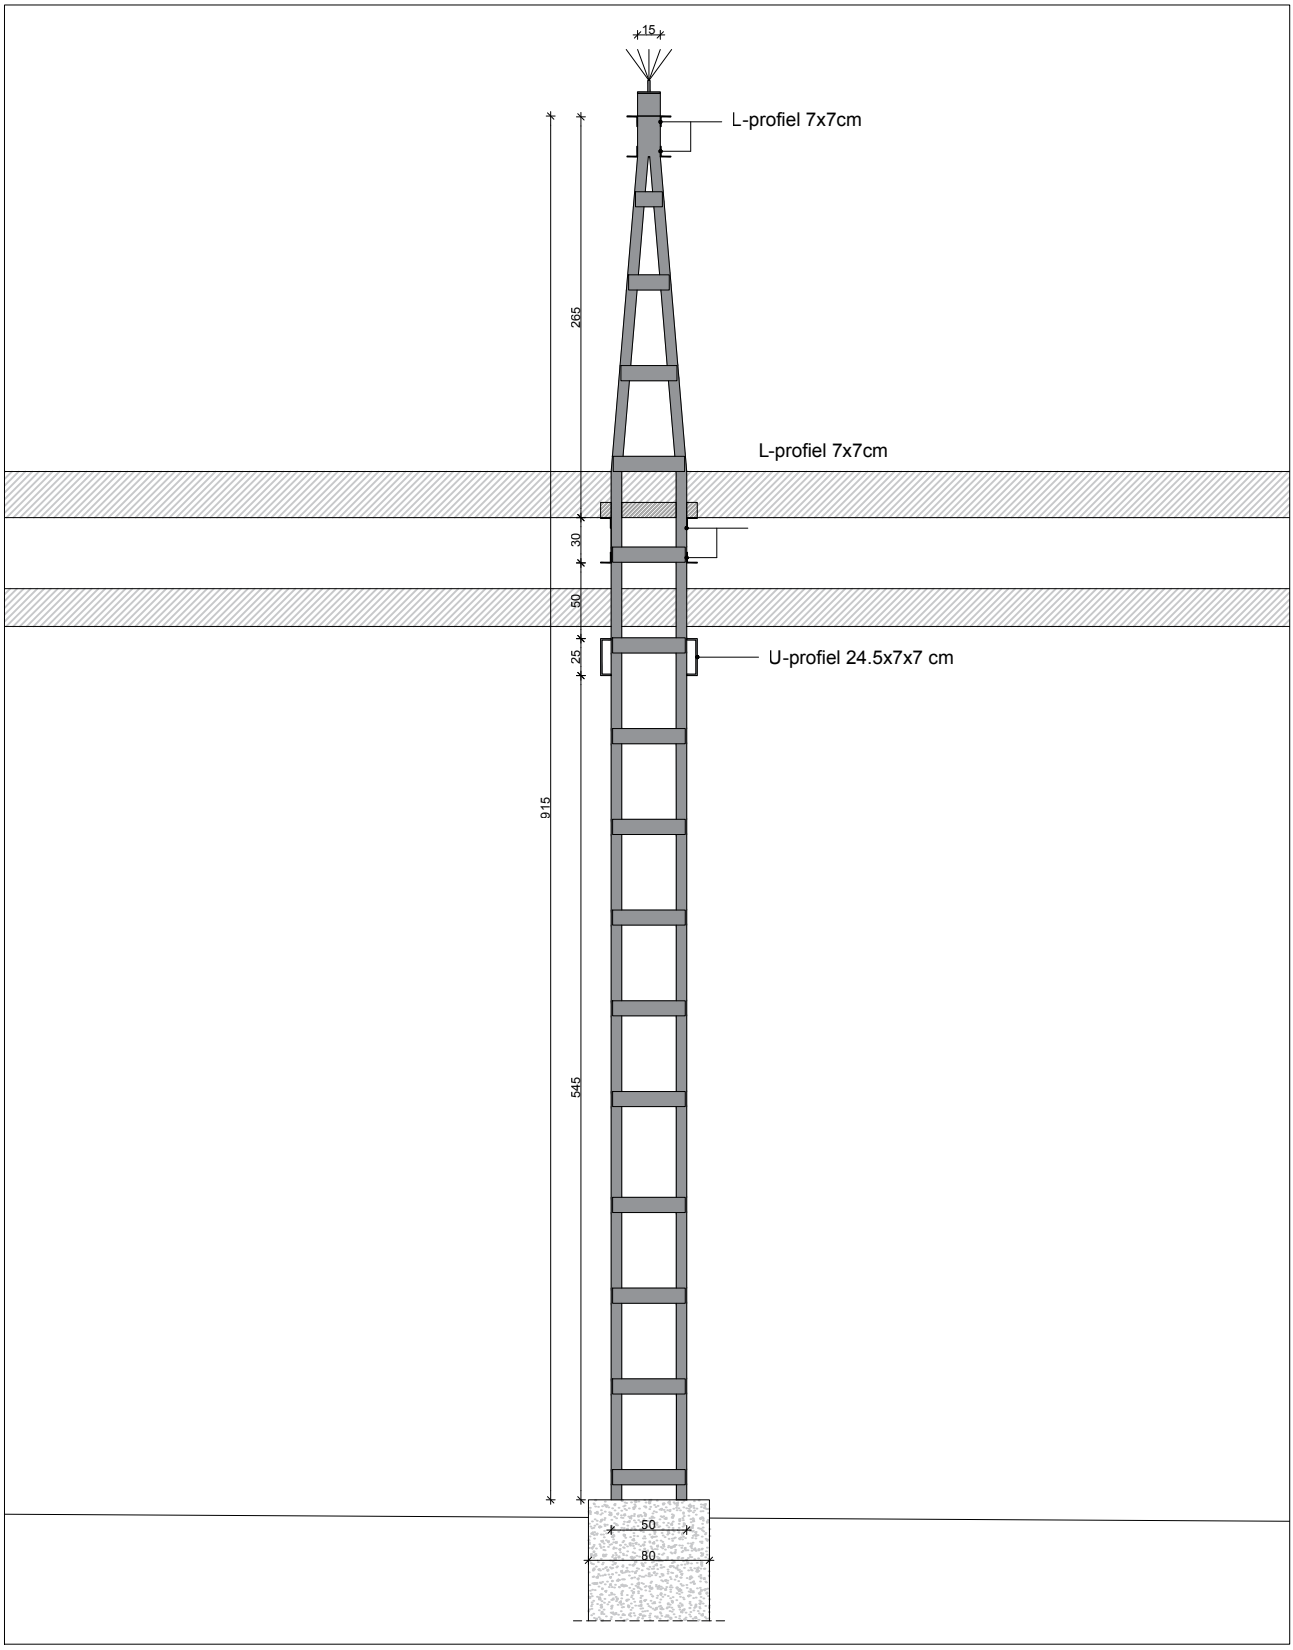

Verhoogde portiek

zijaanzicht VP6

1:50

VP2

