



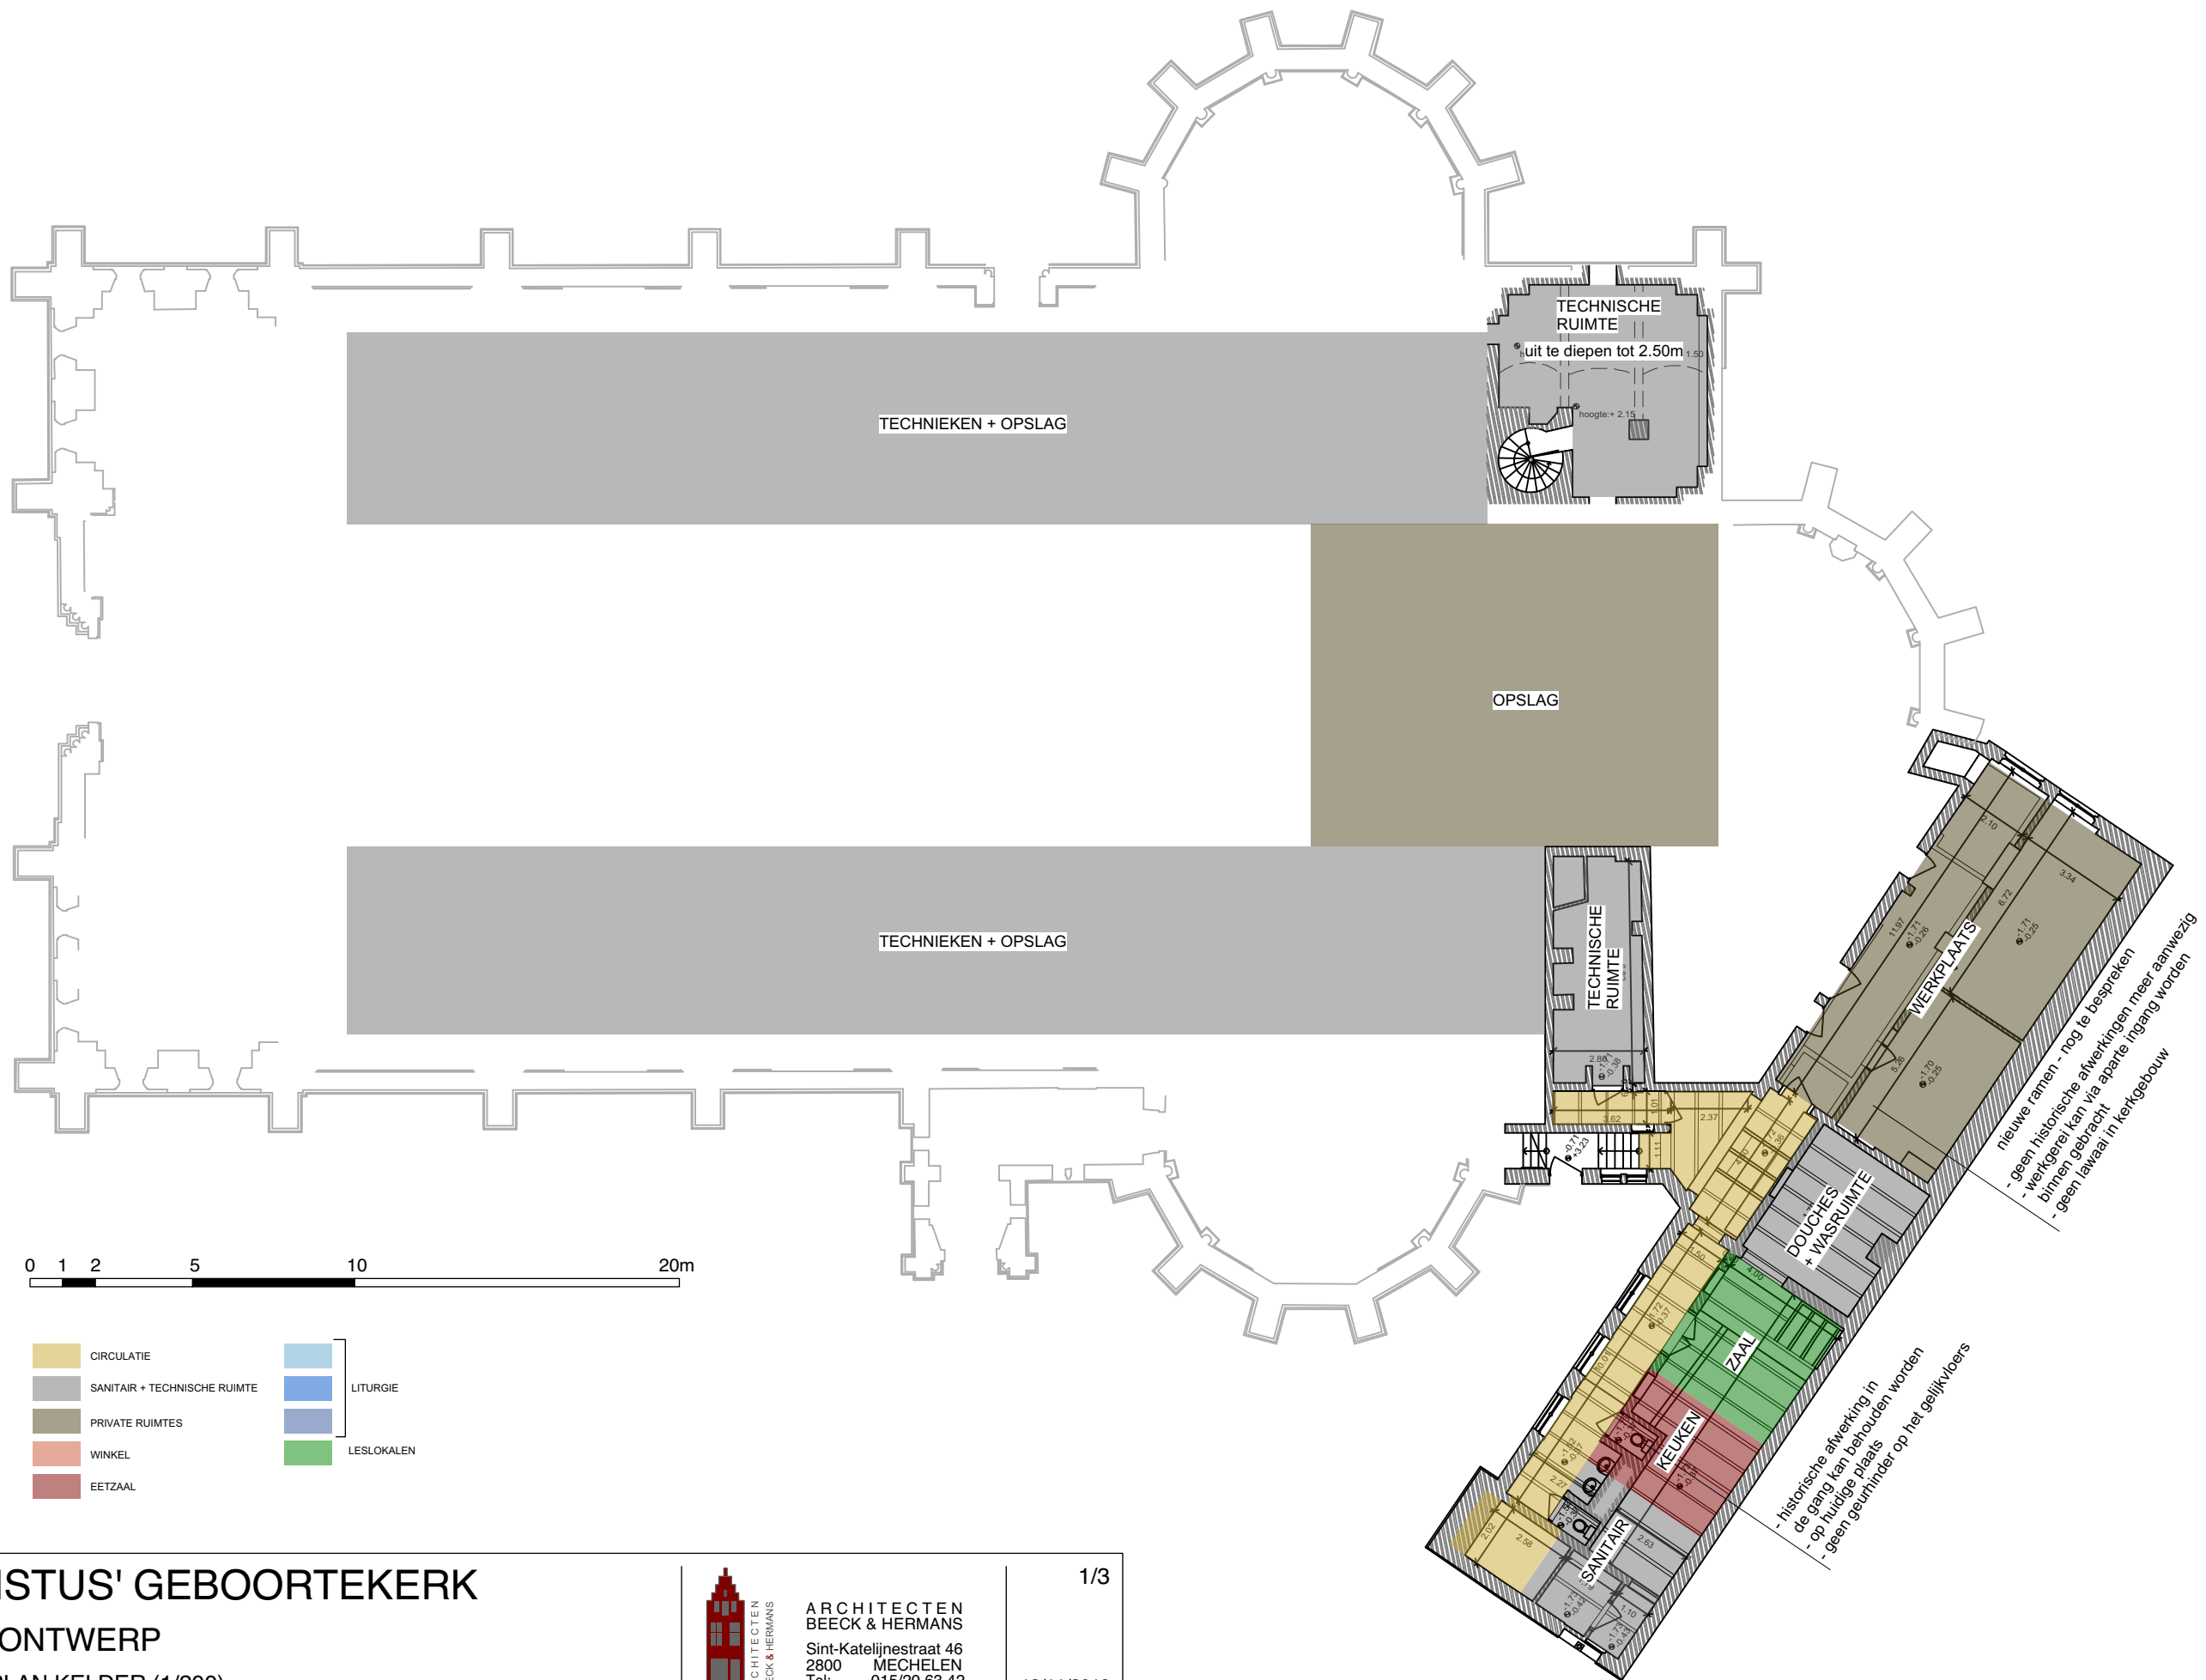

TOEKOMSTVISIE (24 jaar)

Het kerkgebouw wordt ingevuld als stille, spirituele en sacrale ruimte. Het is de bedoeling het gebruik van de ruimtes te optimaliseren en deze duurzaam in te vullen voor de toekomst, zowel op het vlak van technieken als gebruik.

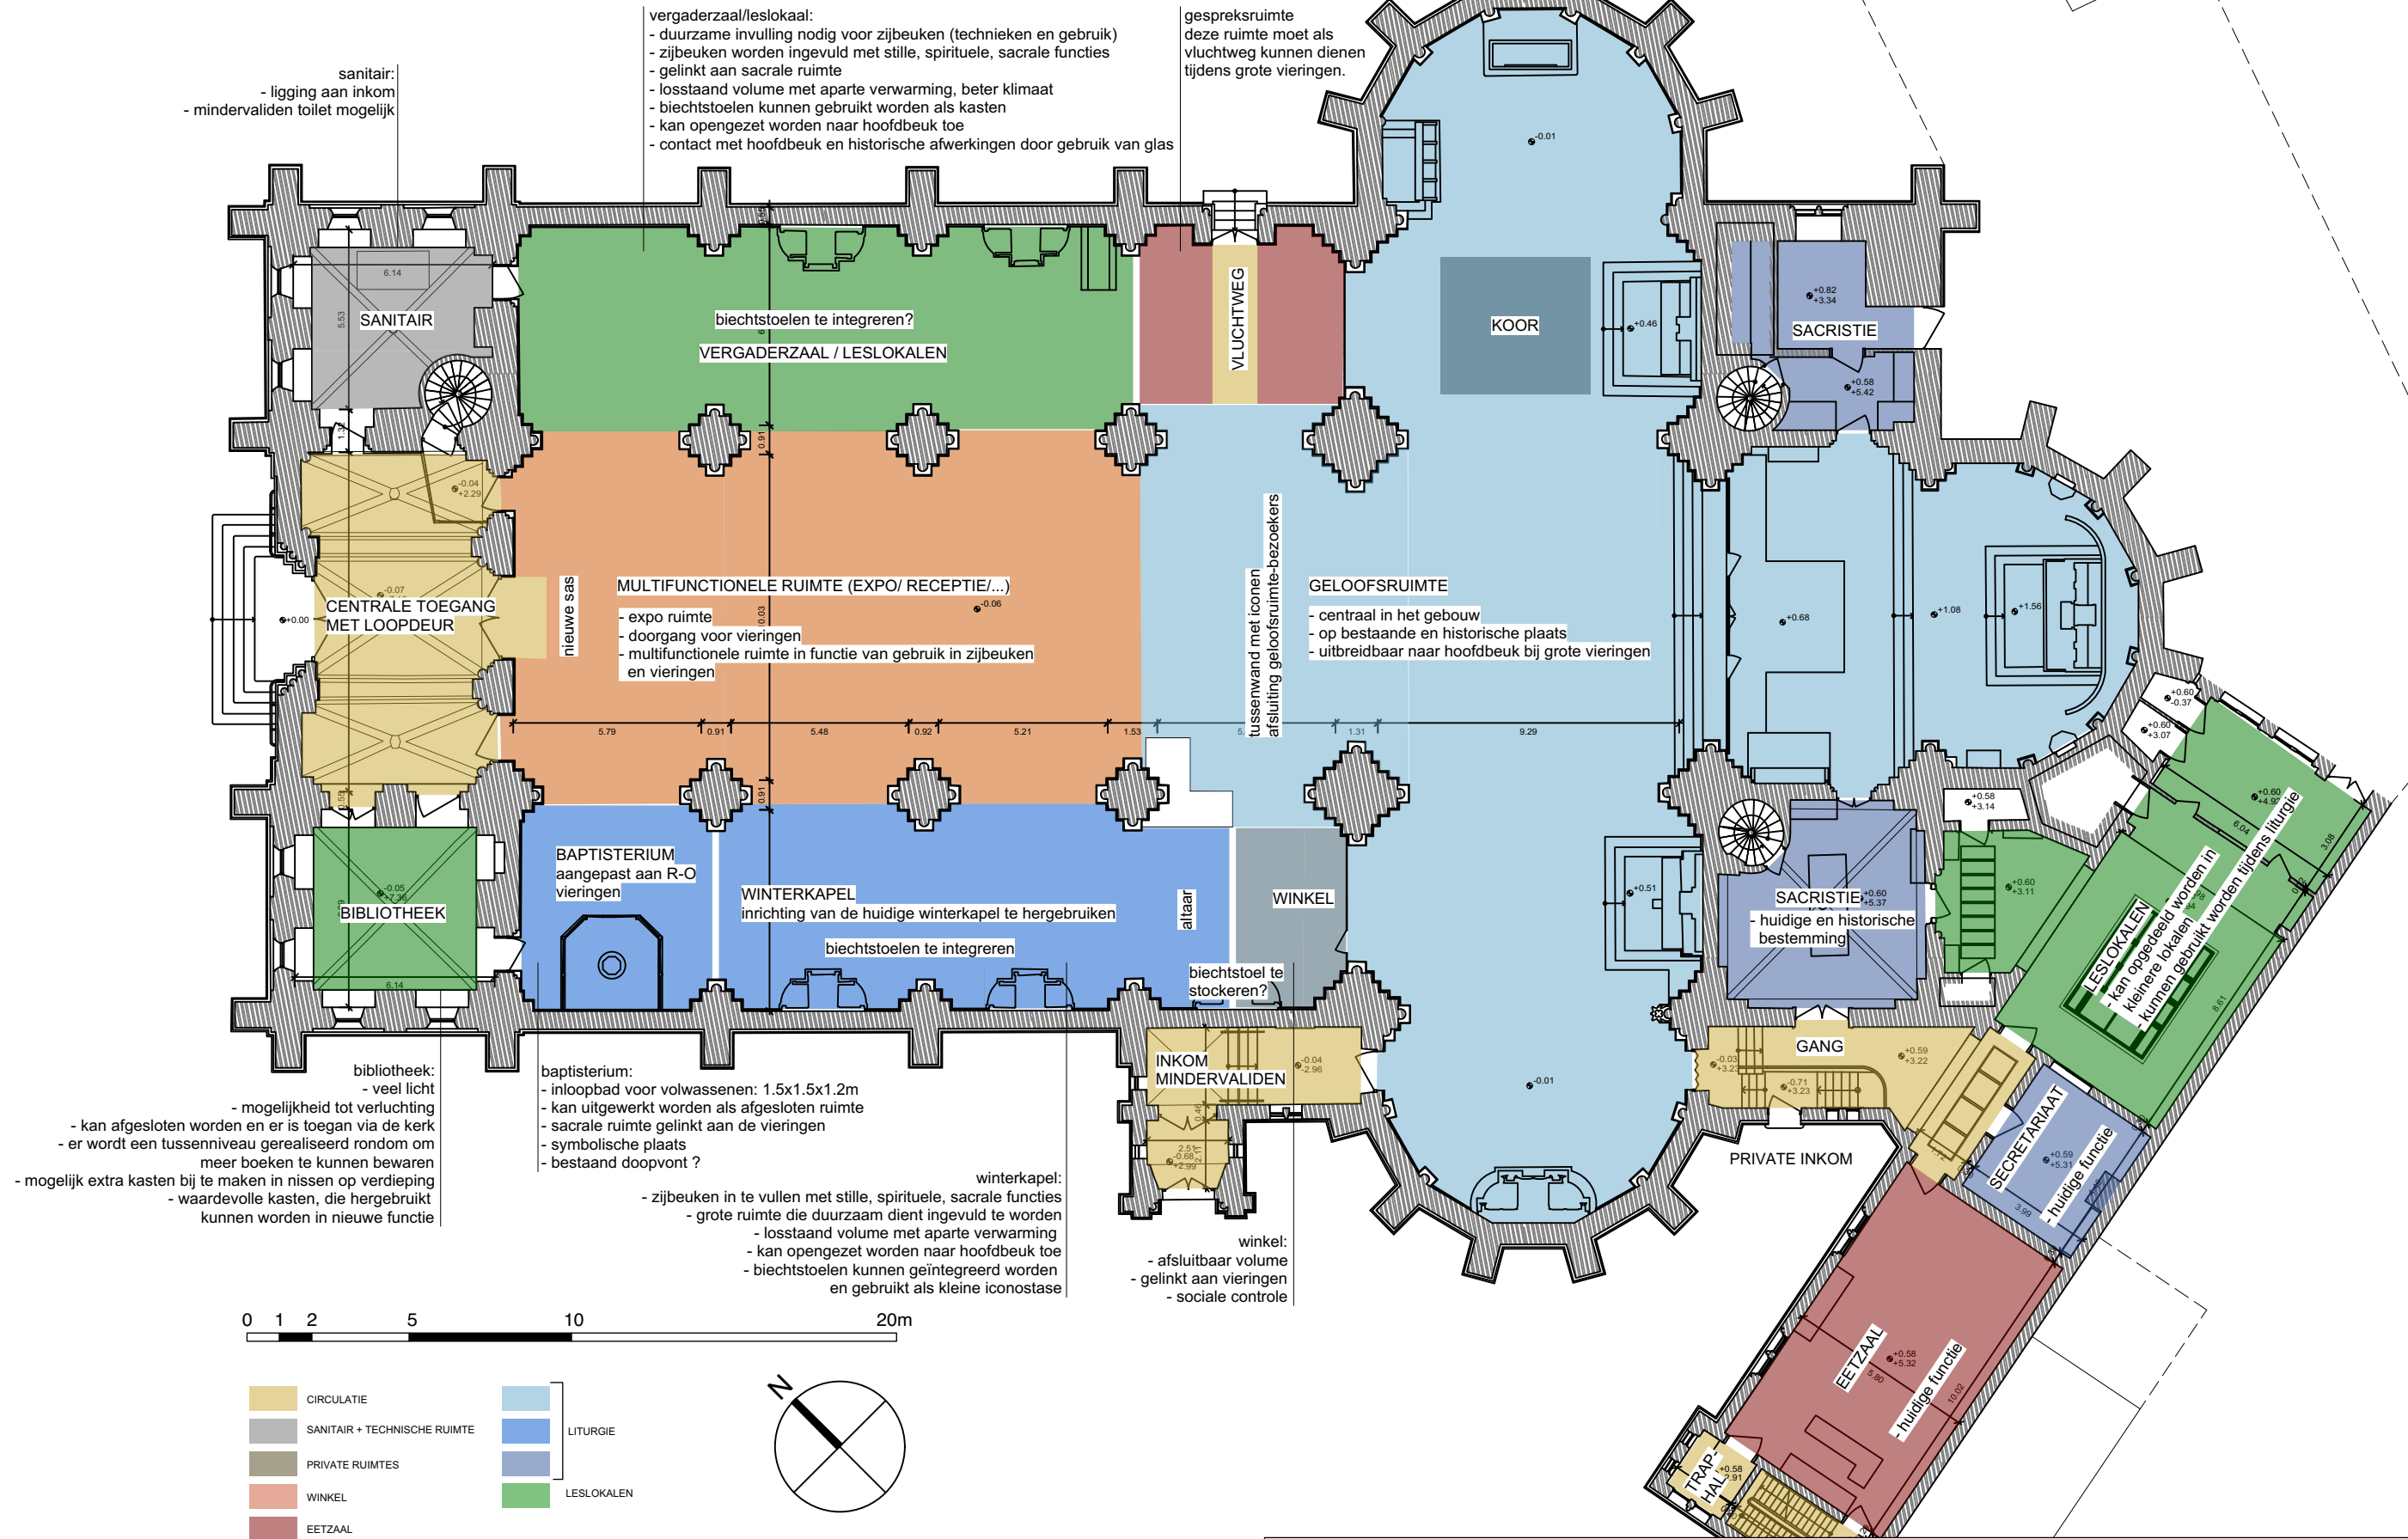

CHRISTUS' GEBOORTEKERK

VOORONTWERP

GRONDPLAN GELIJKVLOERS (1/200)



ARCHITECTEN
BEECK & HERMANS
Sint-Katelijnestraat 46
2800 MECHELEN
Tel: 015/20 63 42
info@architectenbeeckhermans.be

