




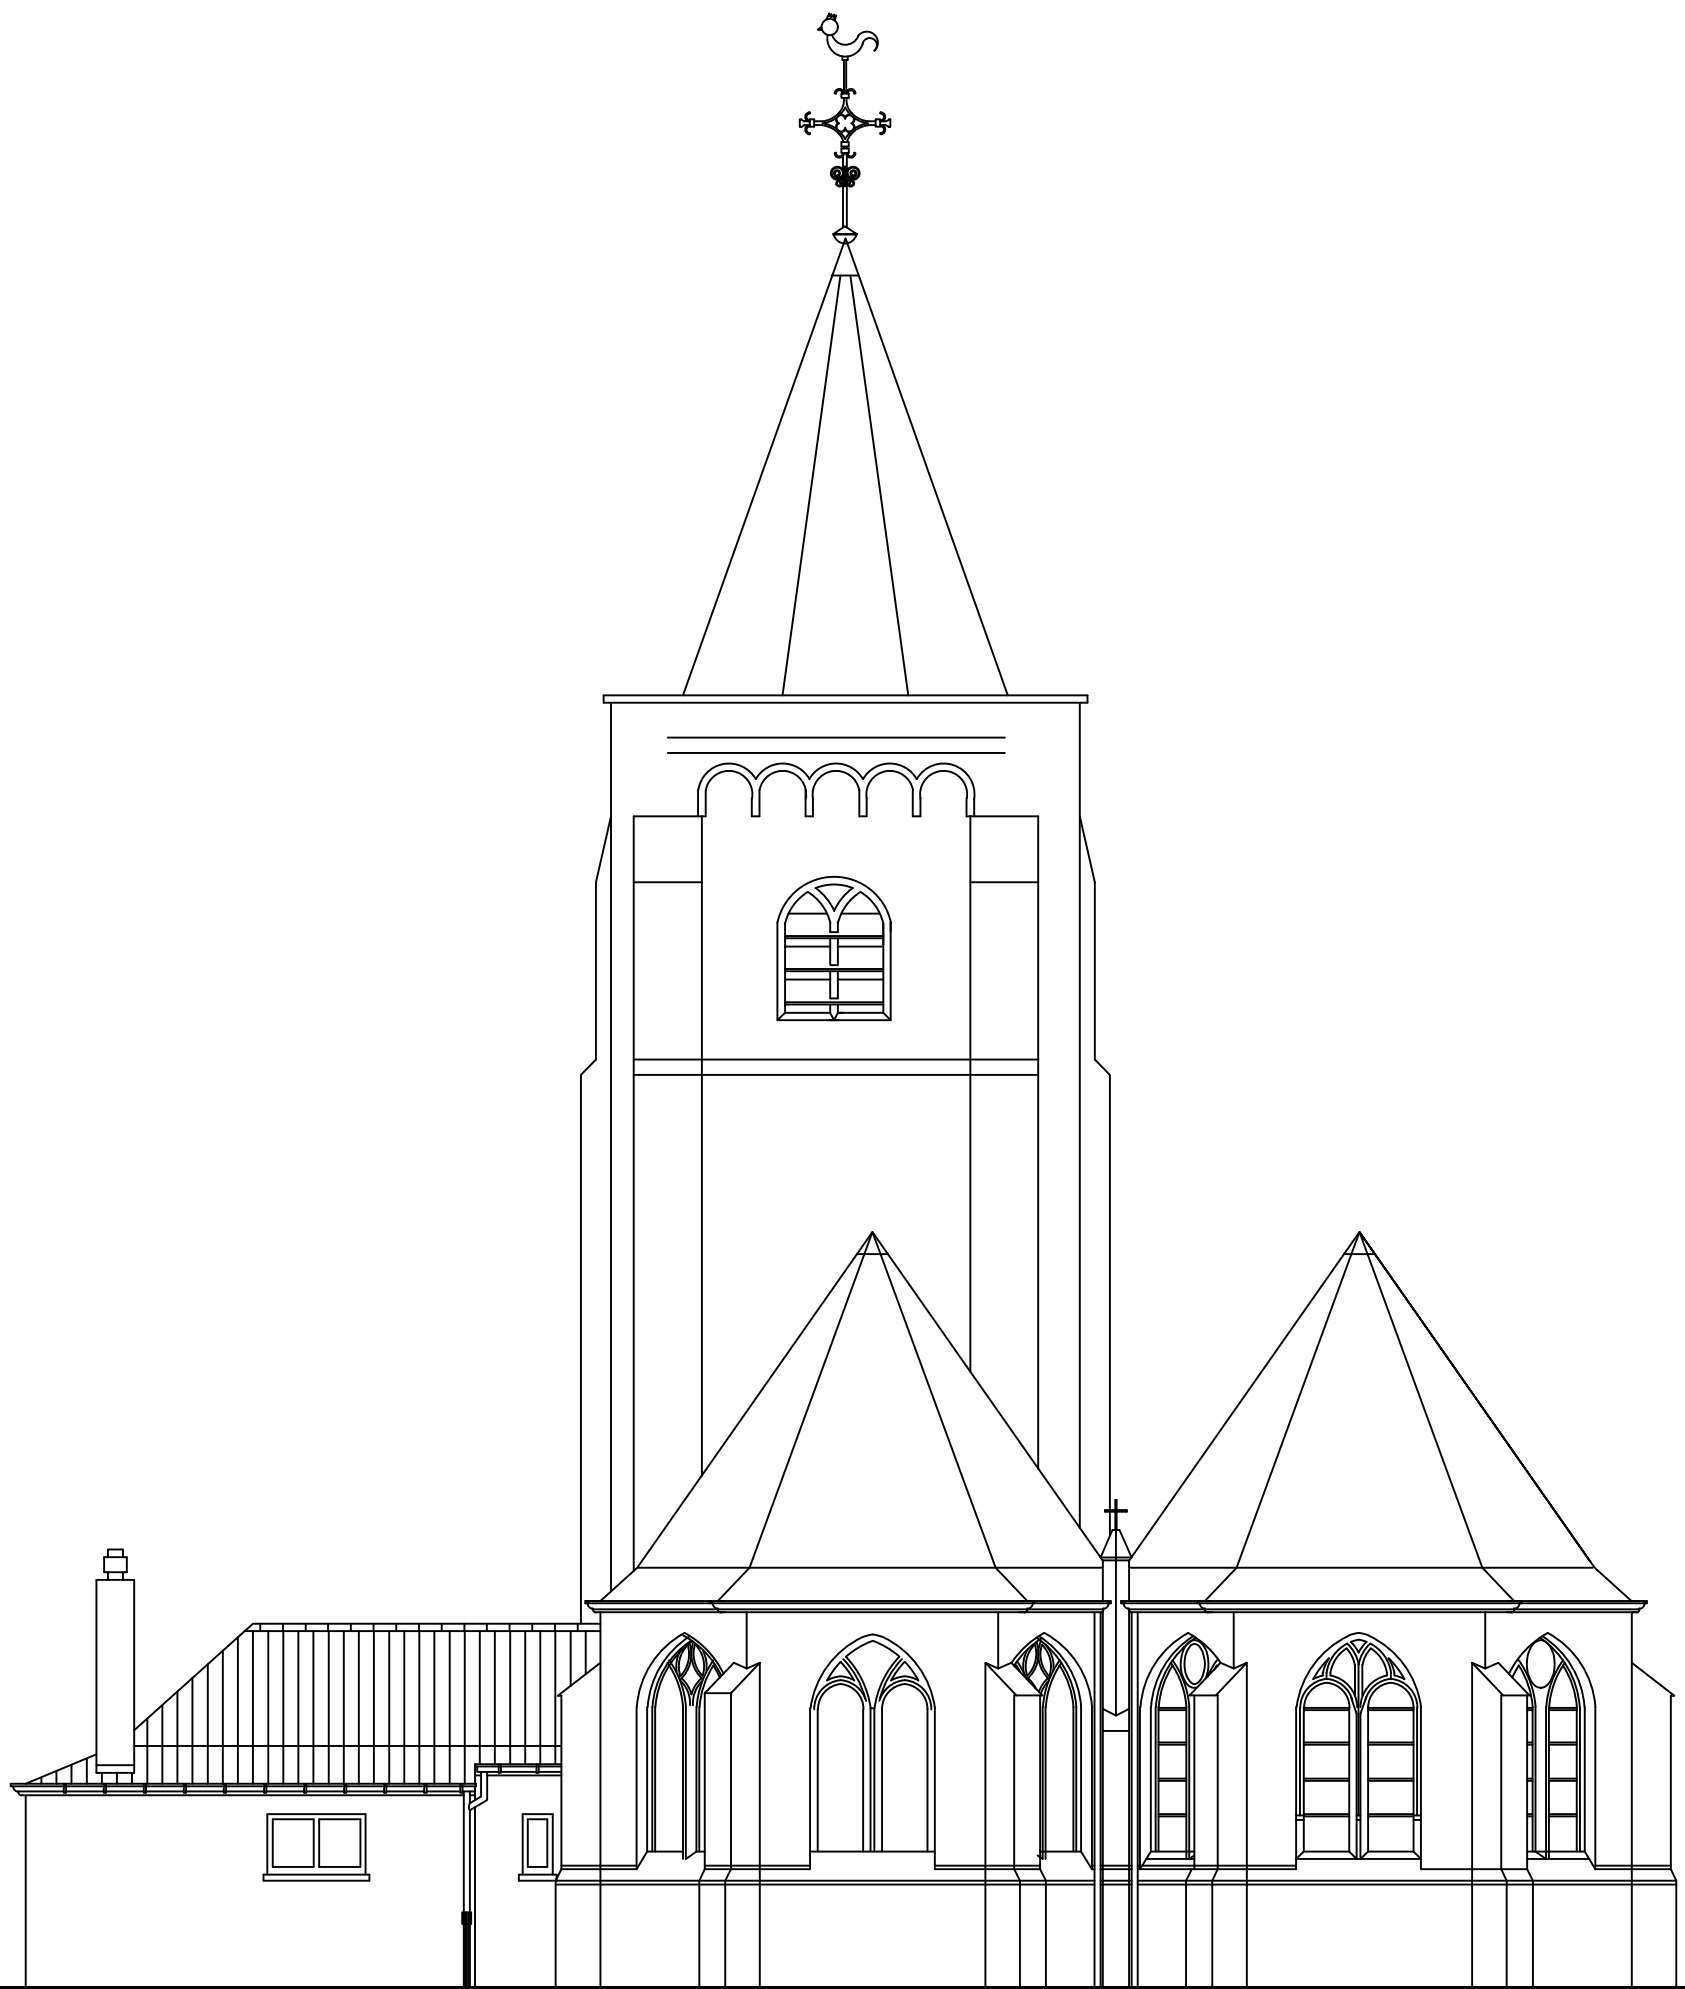


oostgevel
schaal: 1/50

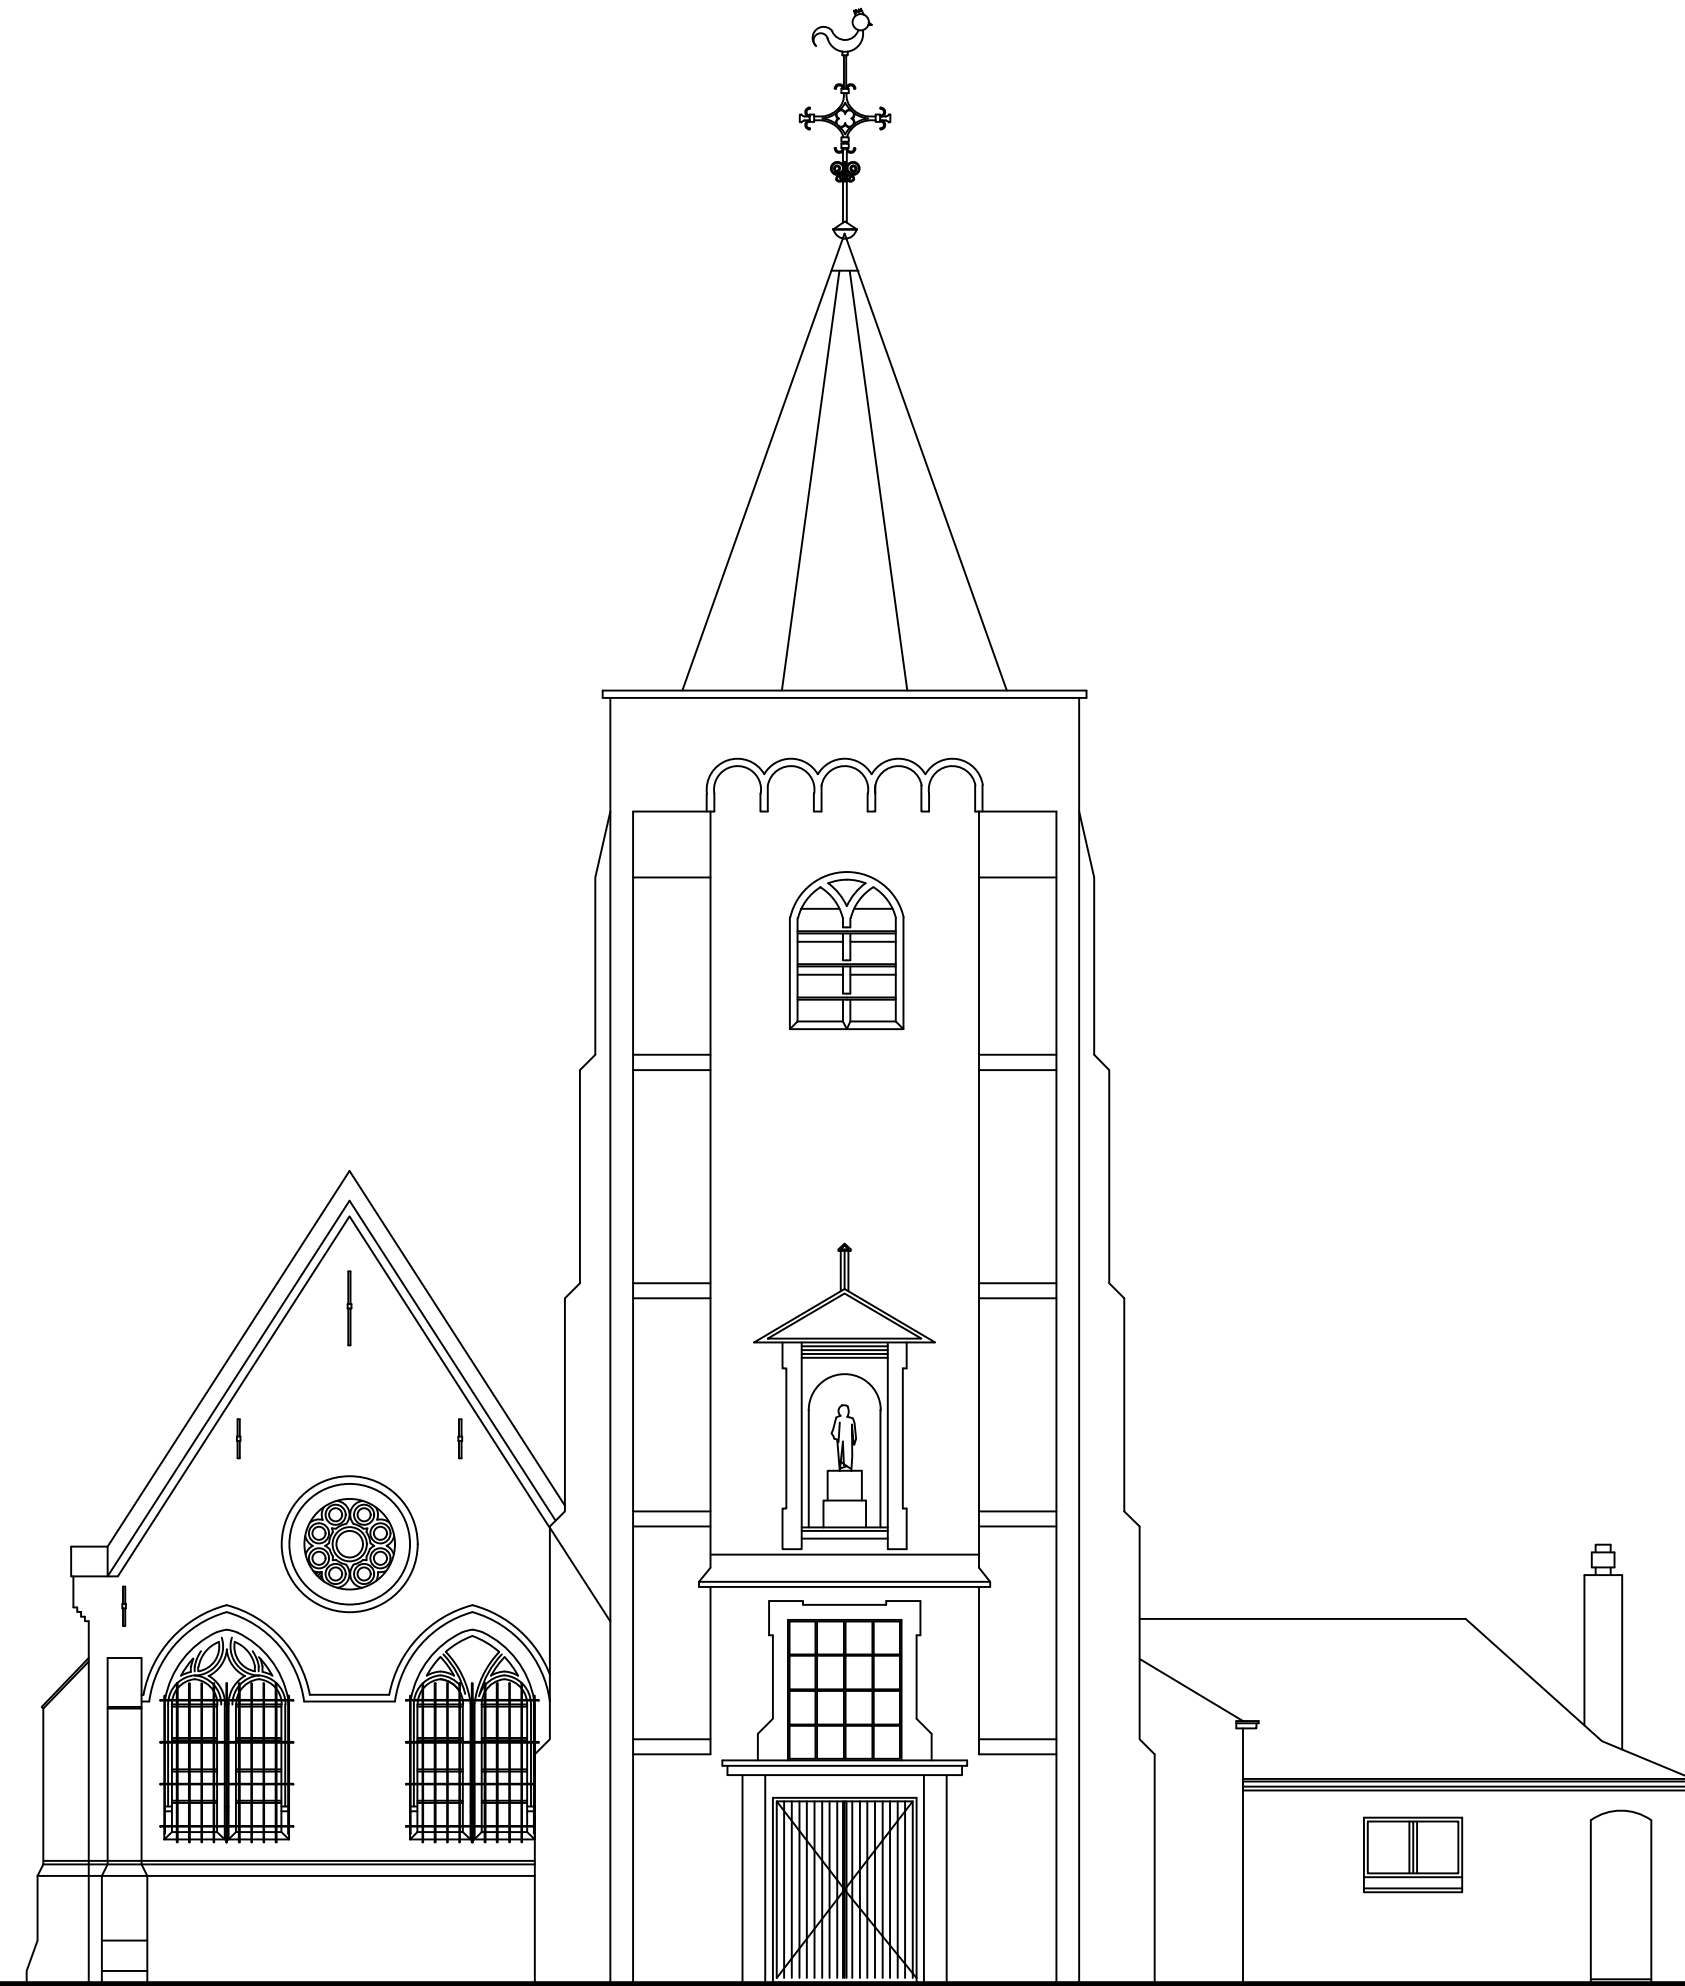

westgevel
bestaande toestand - sch.: 1/100

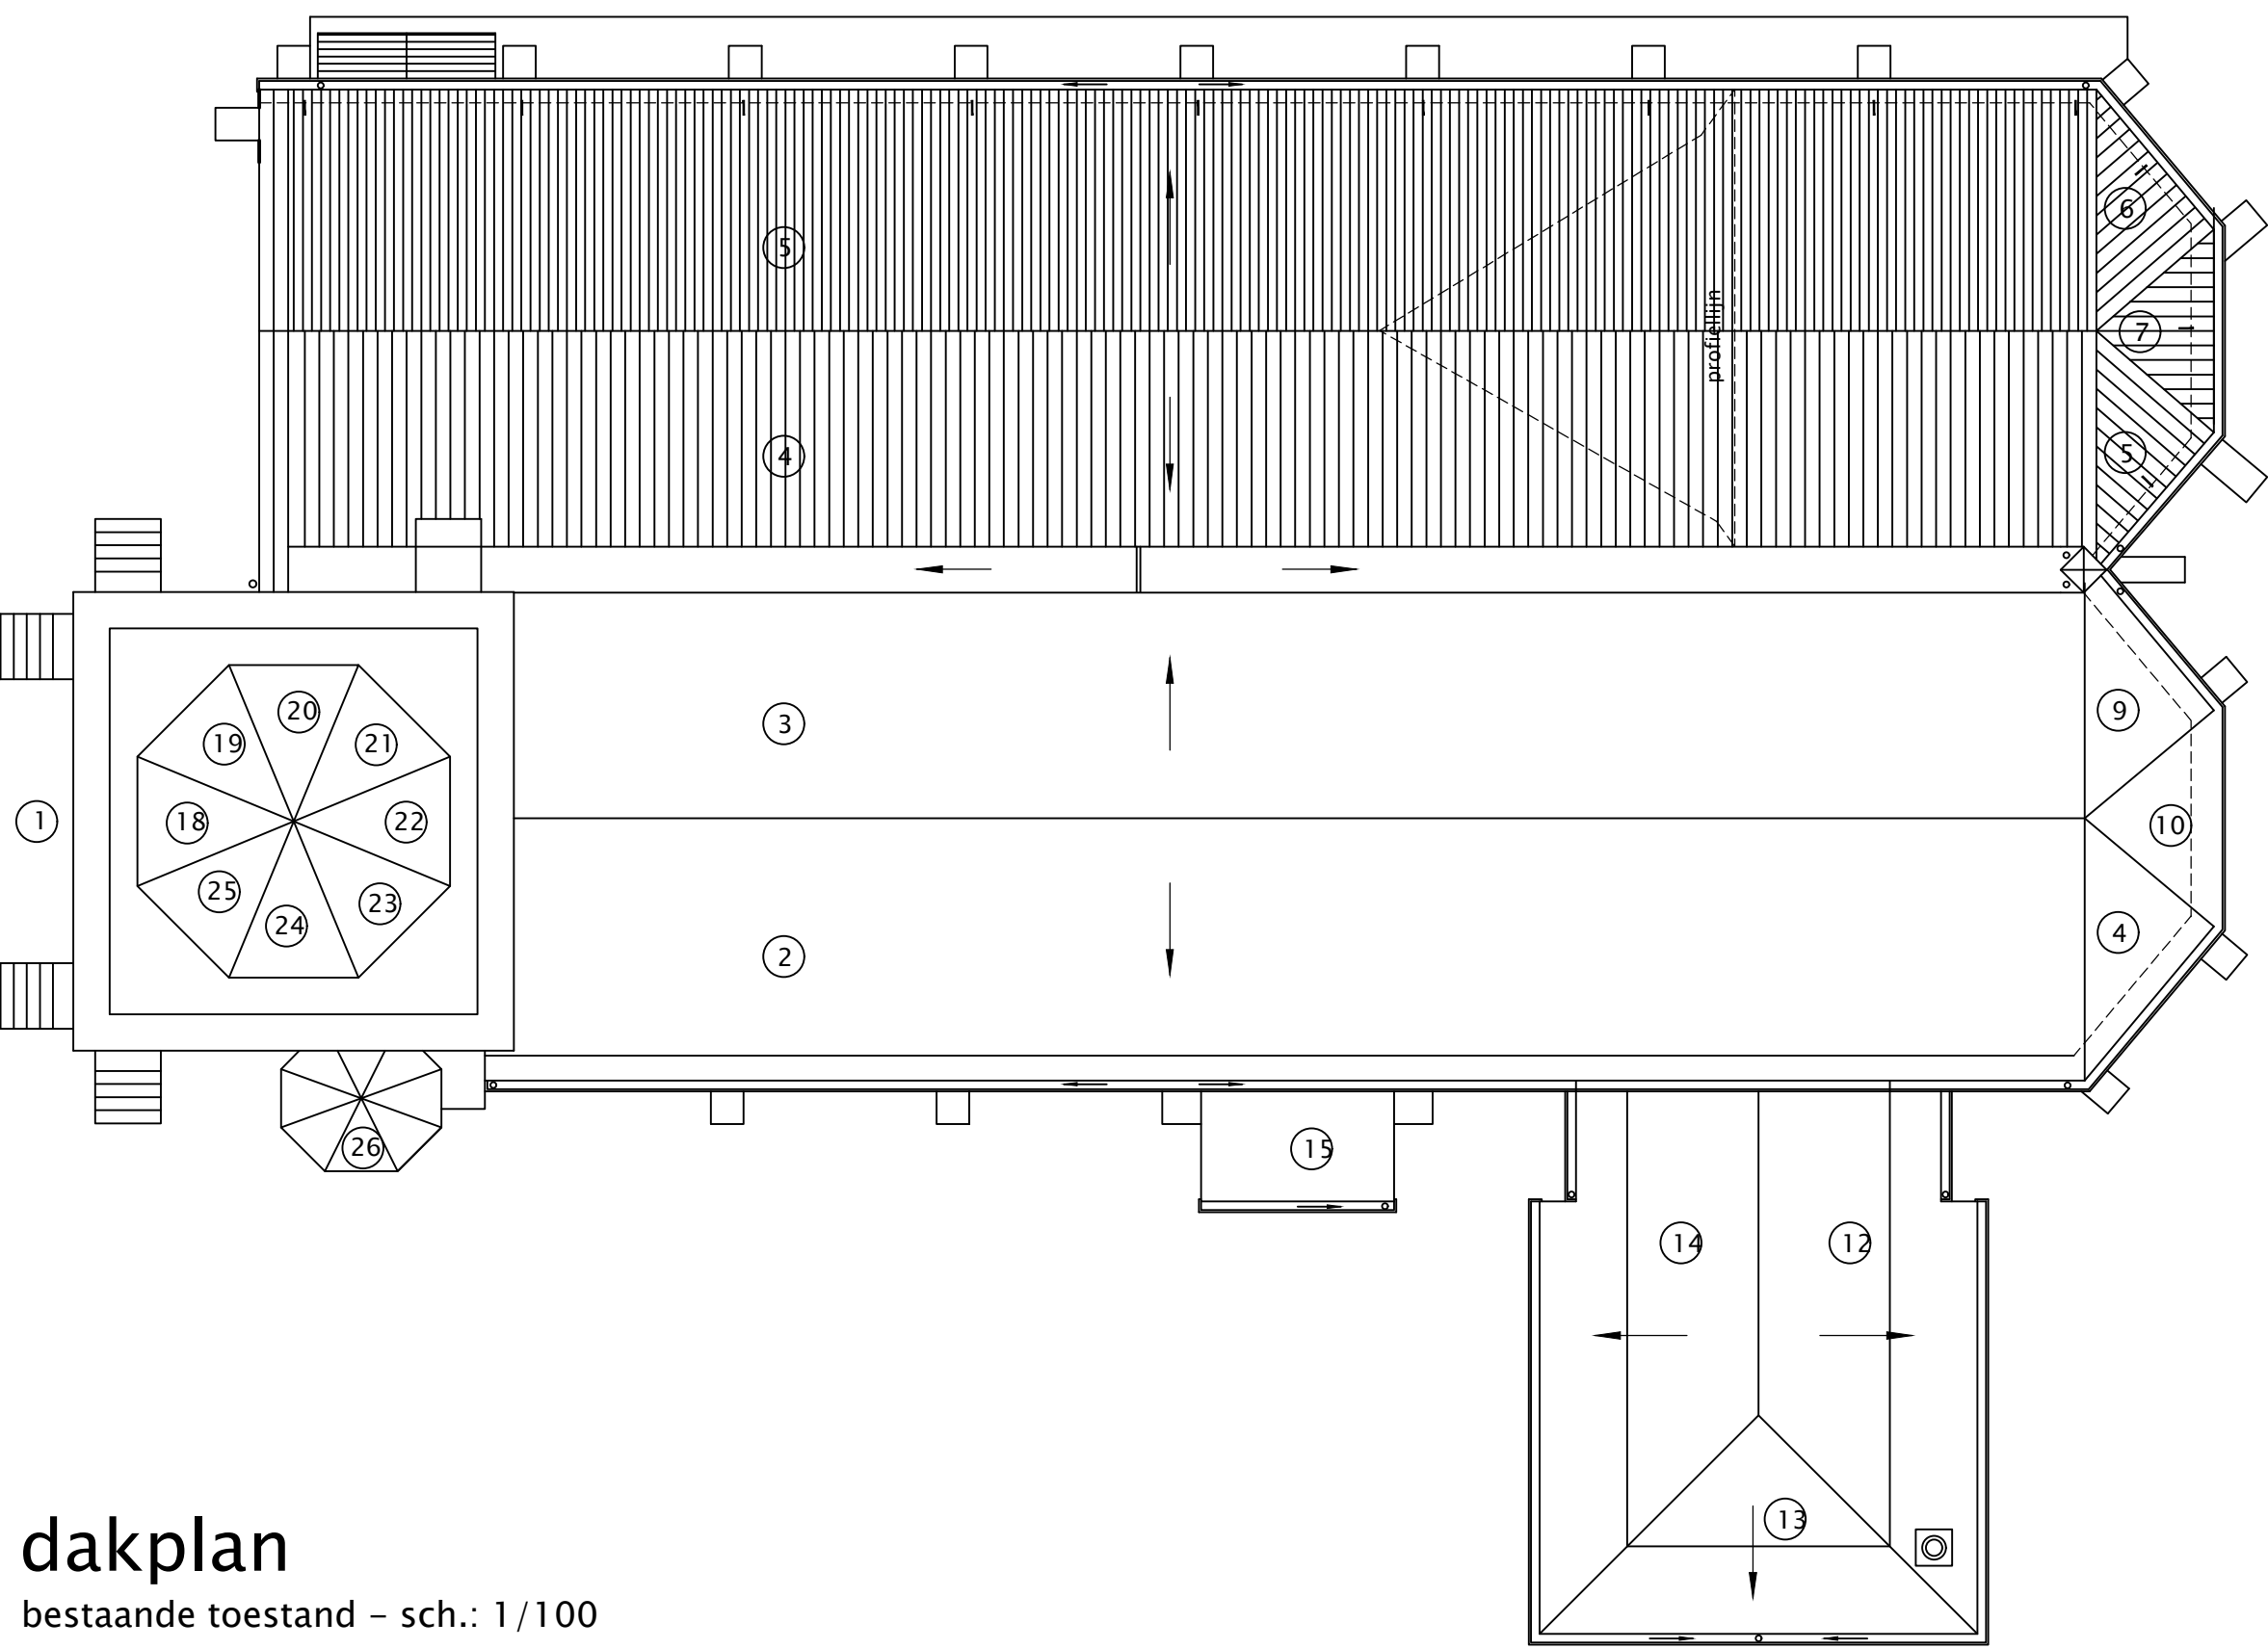


dakplan
bestaande toestand - sch.: 1/100

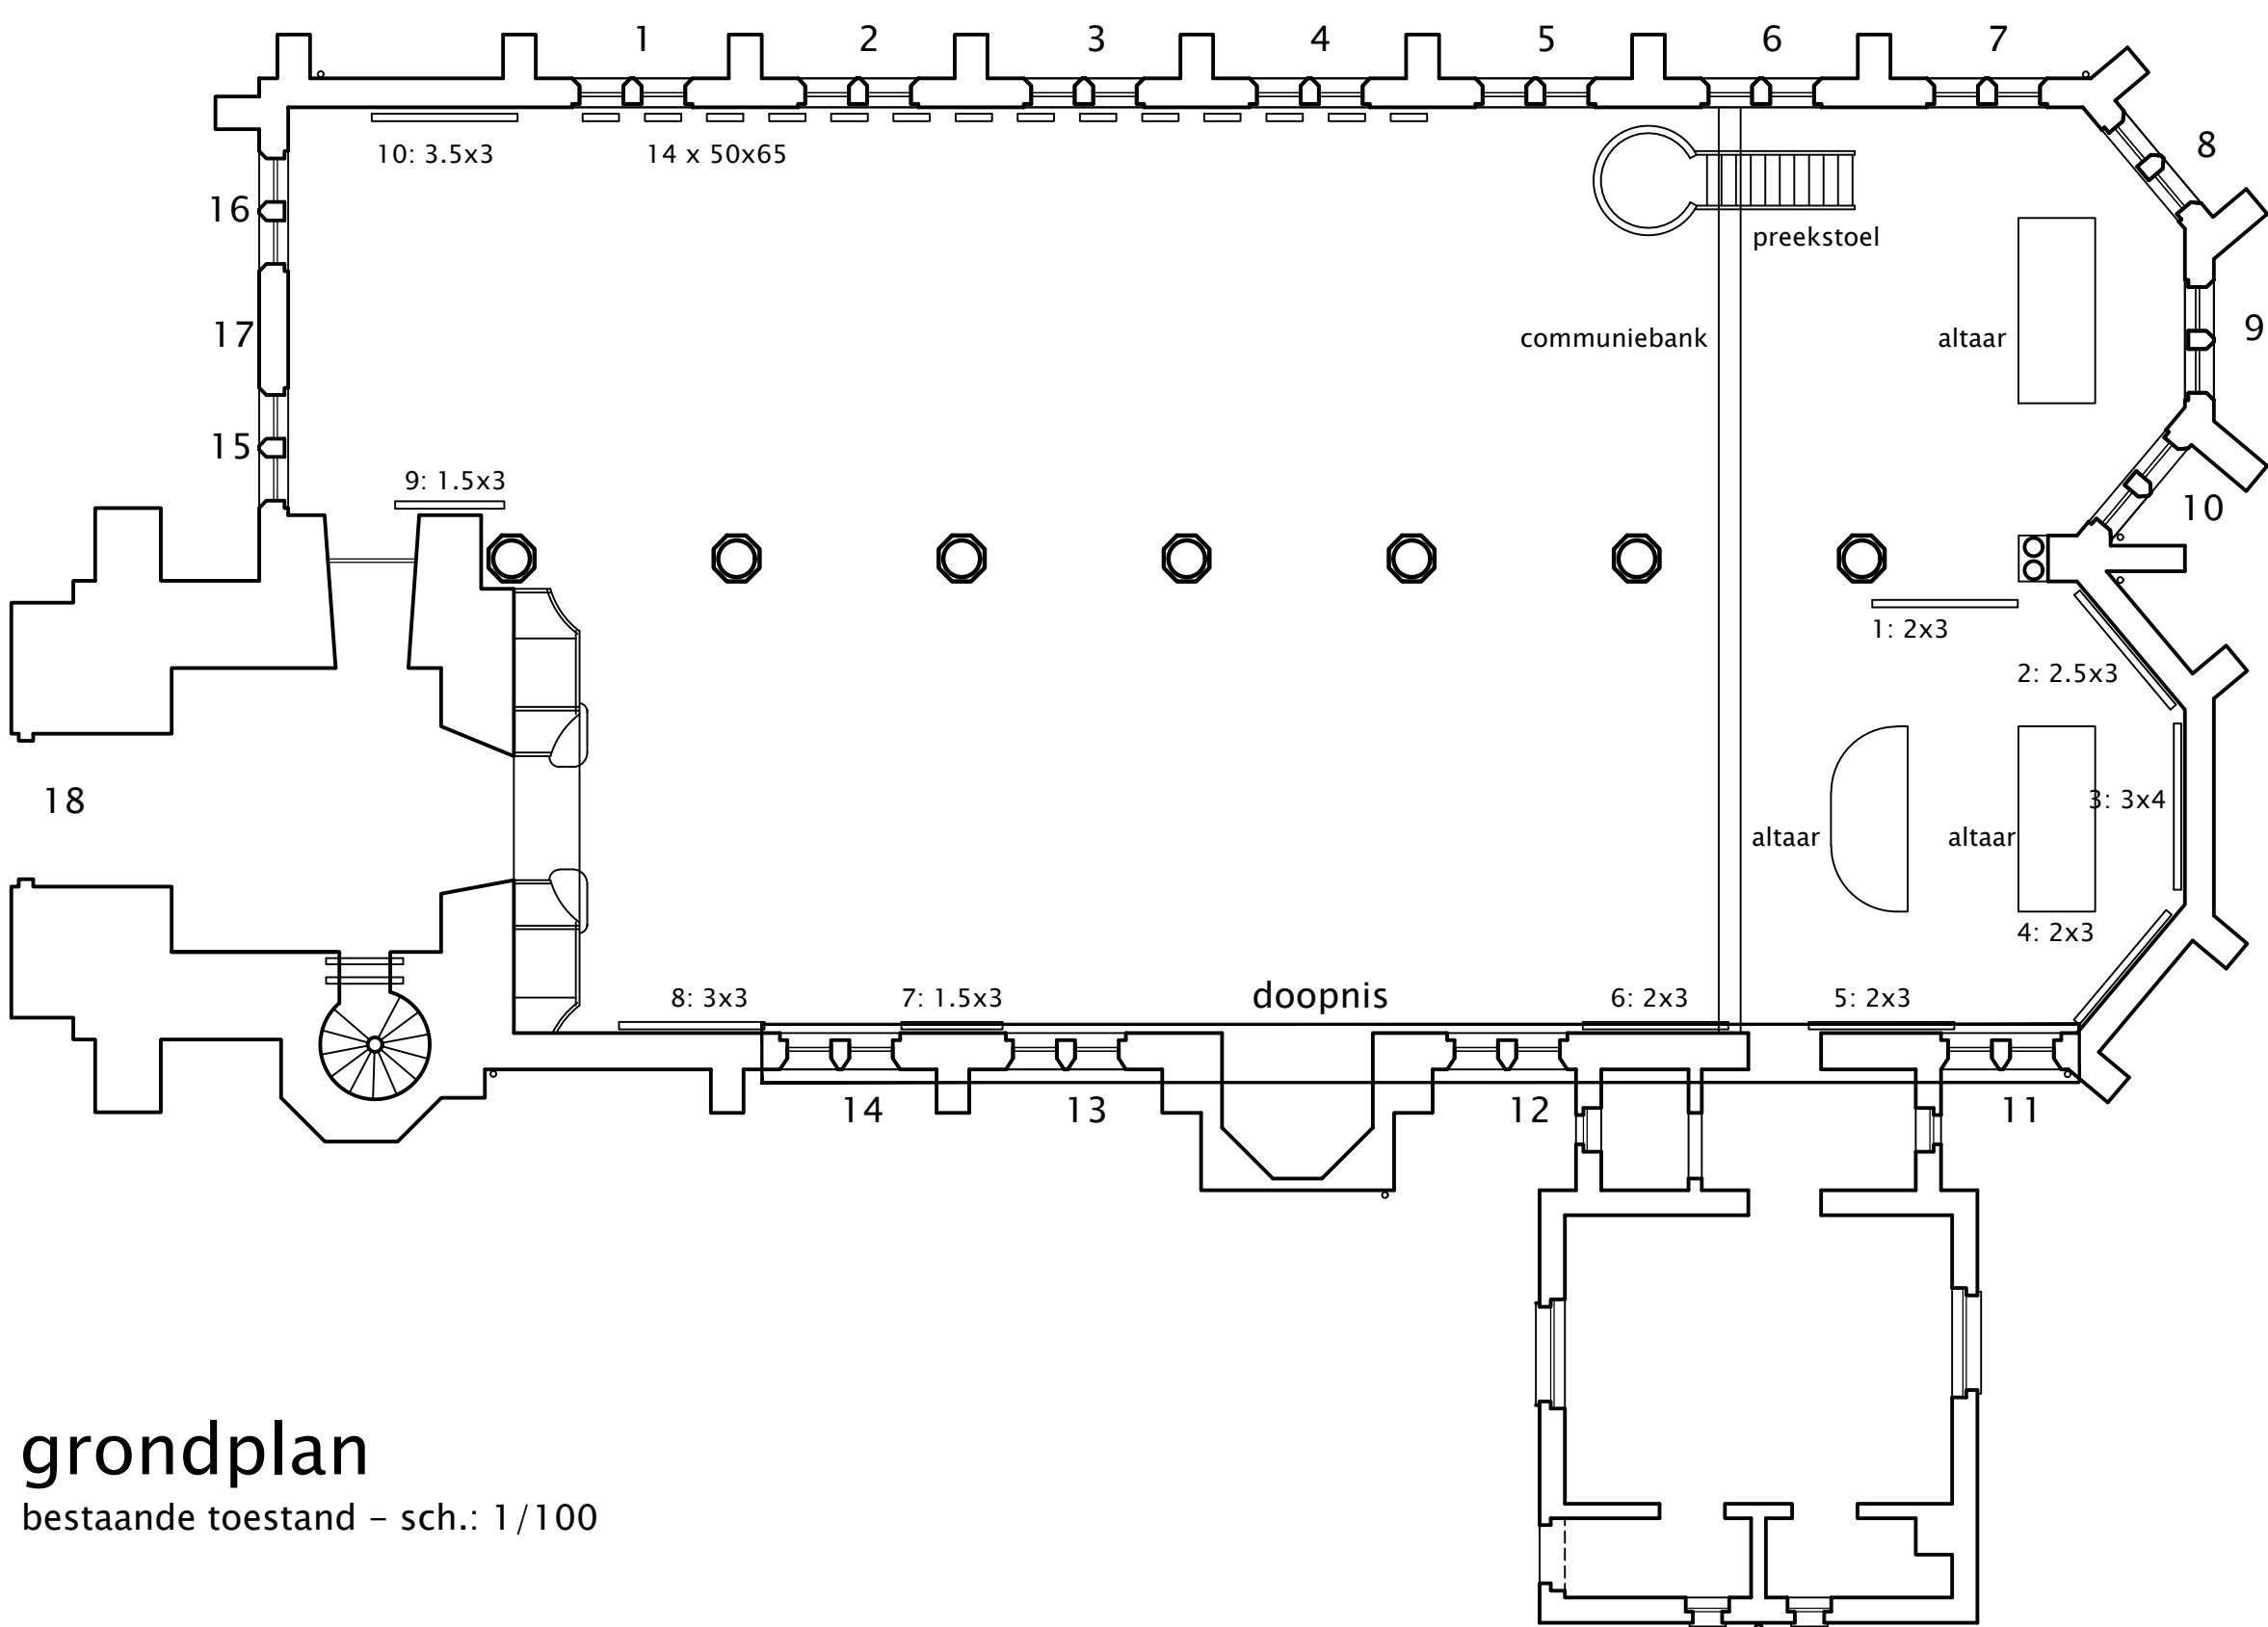

grondplan
bestaande toestand - sch.: 1/100



inplanting
schaal: 1/200

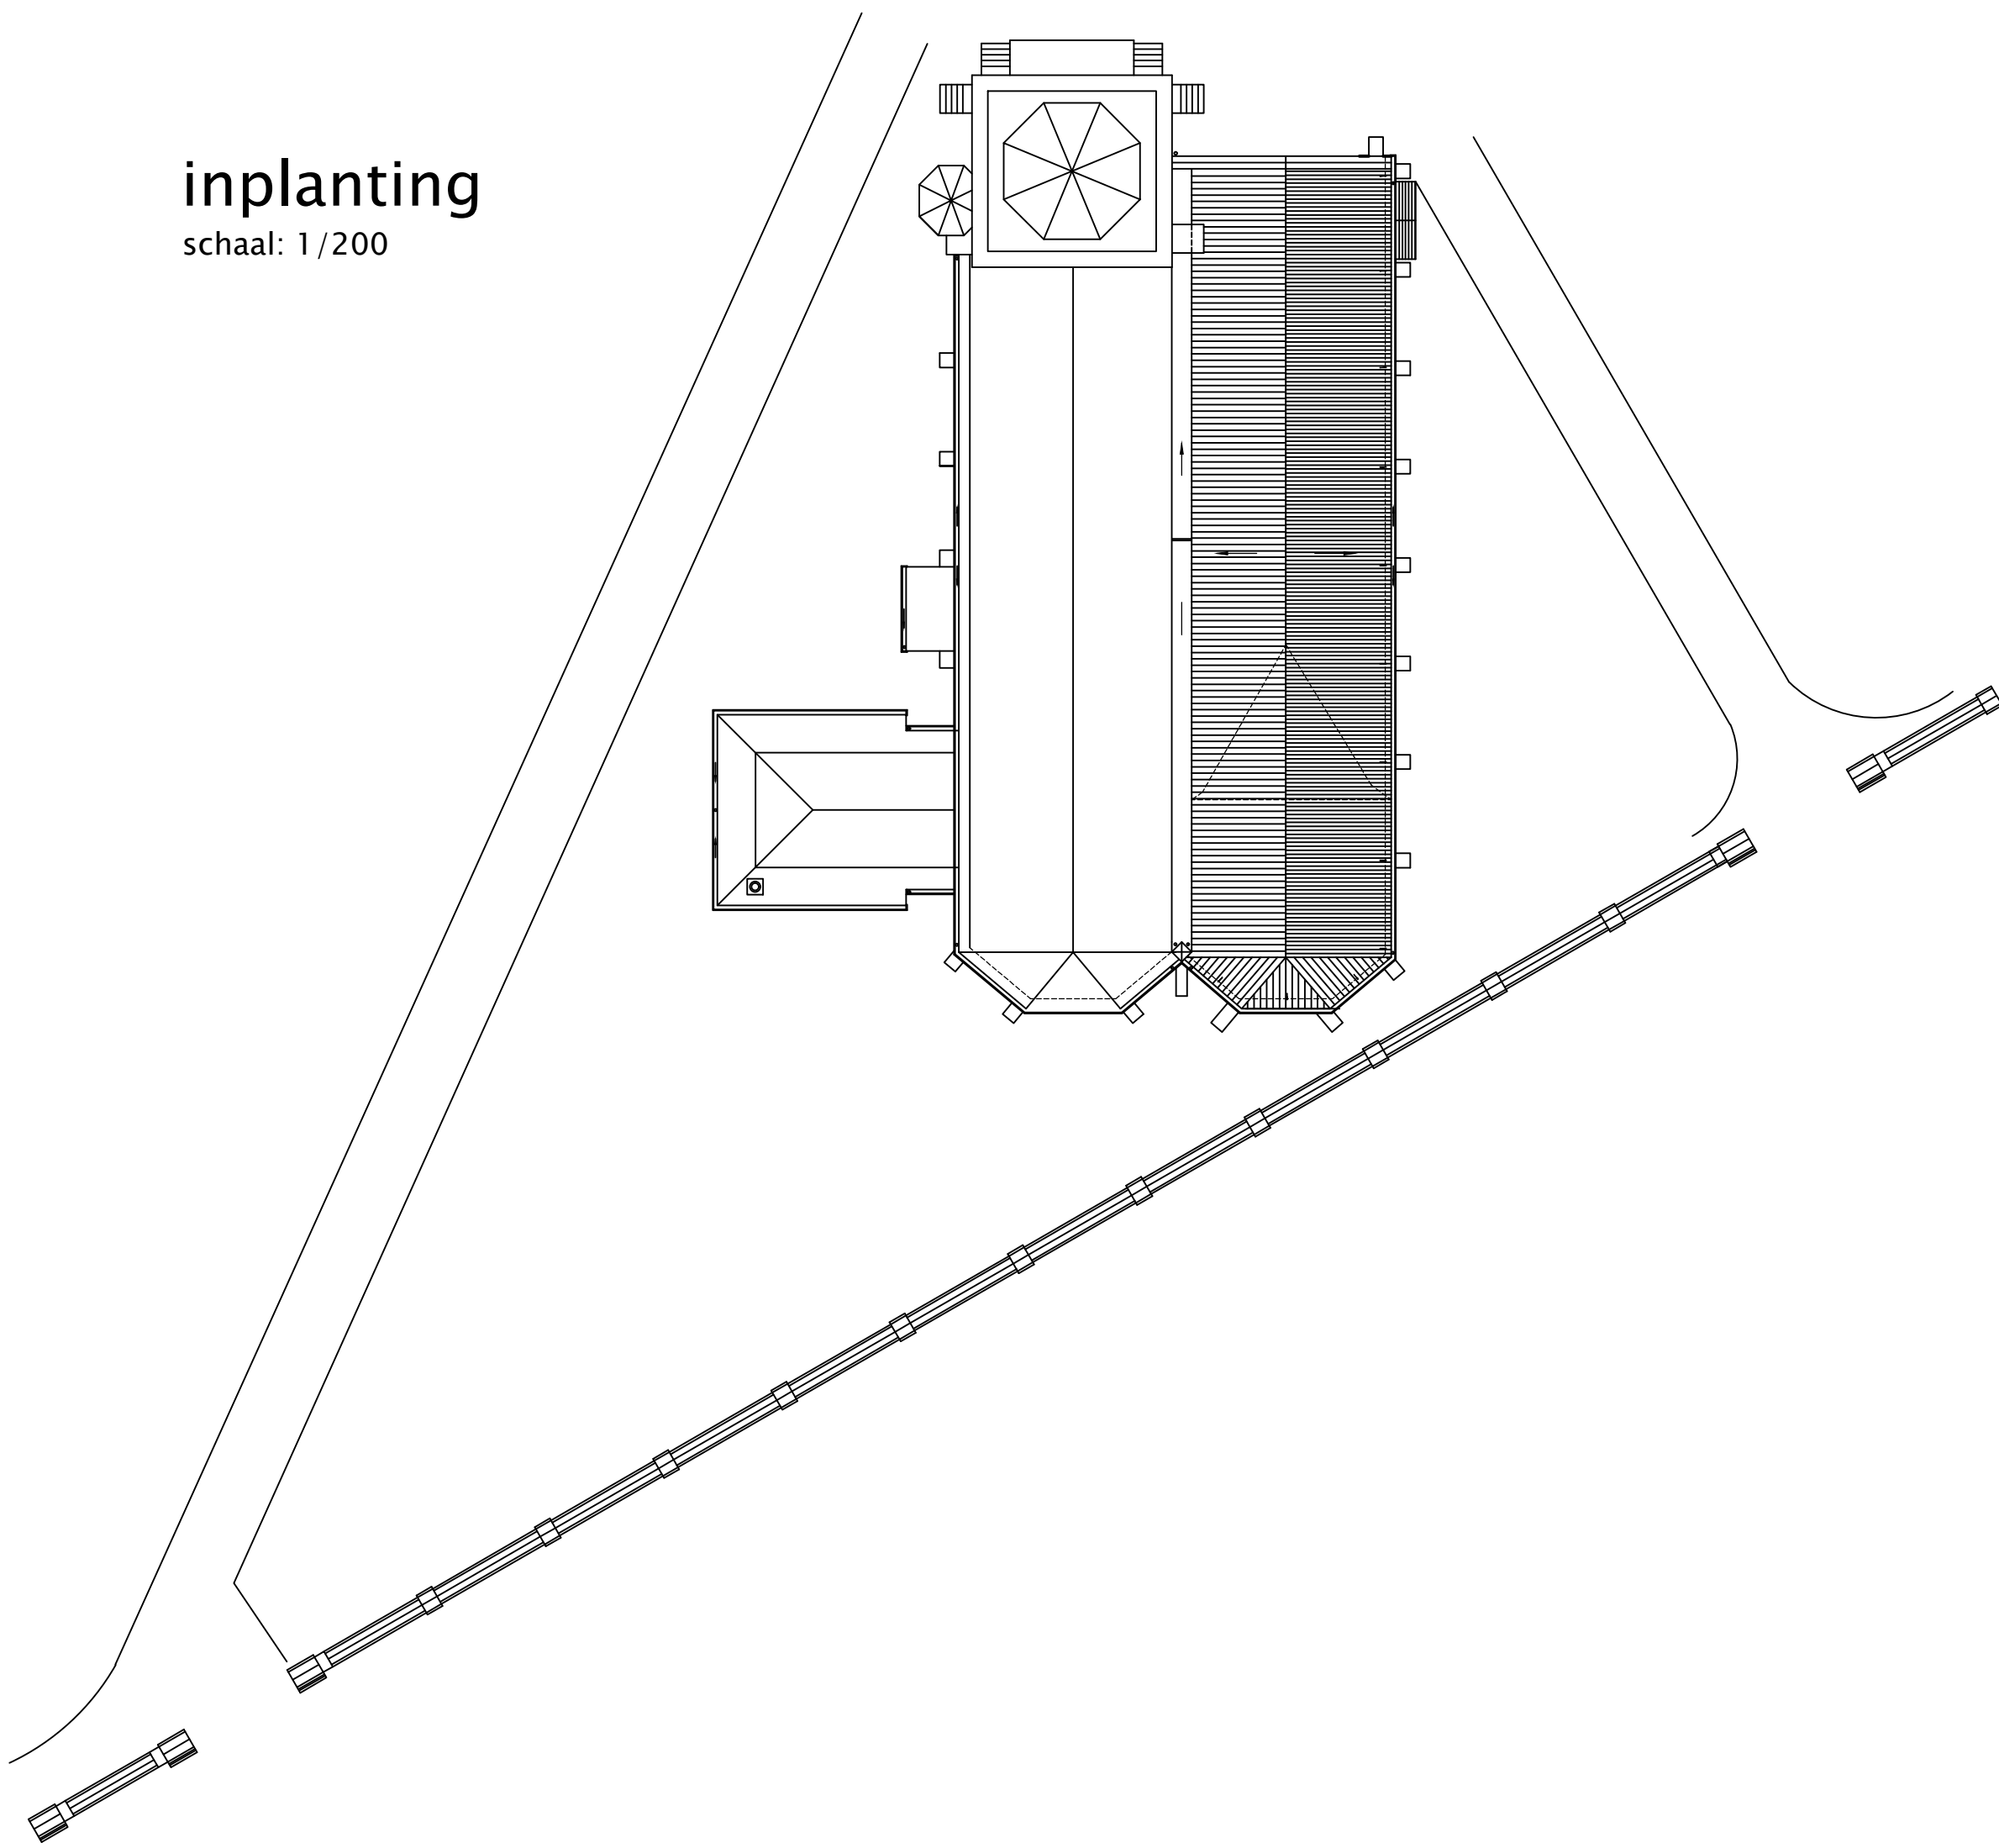

noordgevel
bestaande toestand - sch.: 1/100



zuidgevel
bestaande toestand - sch.: 1/100

UITVOERINGSPLAN	provincie	west-vlaanderen		
	gemeente	8400 oostende		
	project	restauratiewerken o.l.v. ter duinen - fase 11		
	plan	grondplan, gevels & inplantingsplan		
	adres	duinheimstraat	8400 oostende	
	ligging			
	opdrachtgever	kerkfabriek o.l.v. hemelvaart lijsterbeslaan 57 8400 oostende		
	architect	OMGEVING cvba piet deruytter - marc van hove - evy depauw uitbreidingsstraat 390 2800 berchem-antwerpen www.omgeving.be		
	projectleider	ir. arch. piet deruytter		
	filenummer	a600 - t11		
		1/100 - 1/50 - 1/200	plannr.	11A
		datum	tek.	aard
getekend:		26.08.08	wie	
gewijzigd:		08.08.09	slho	aanpassen werken fase 11
		B		
		C		
		D		
		E		
		F		
		G		
		H		
		I		