


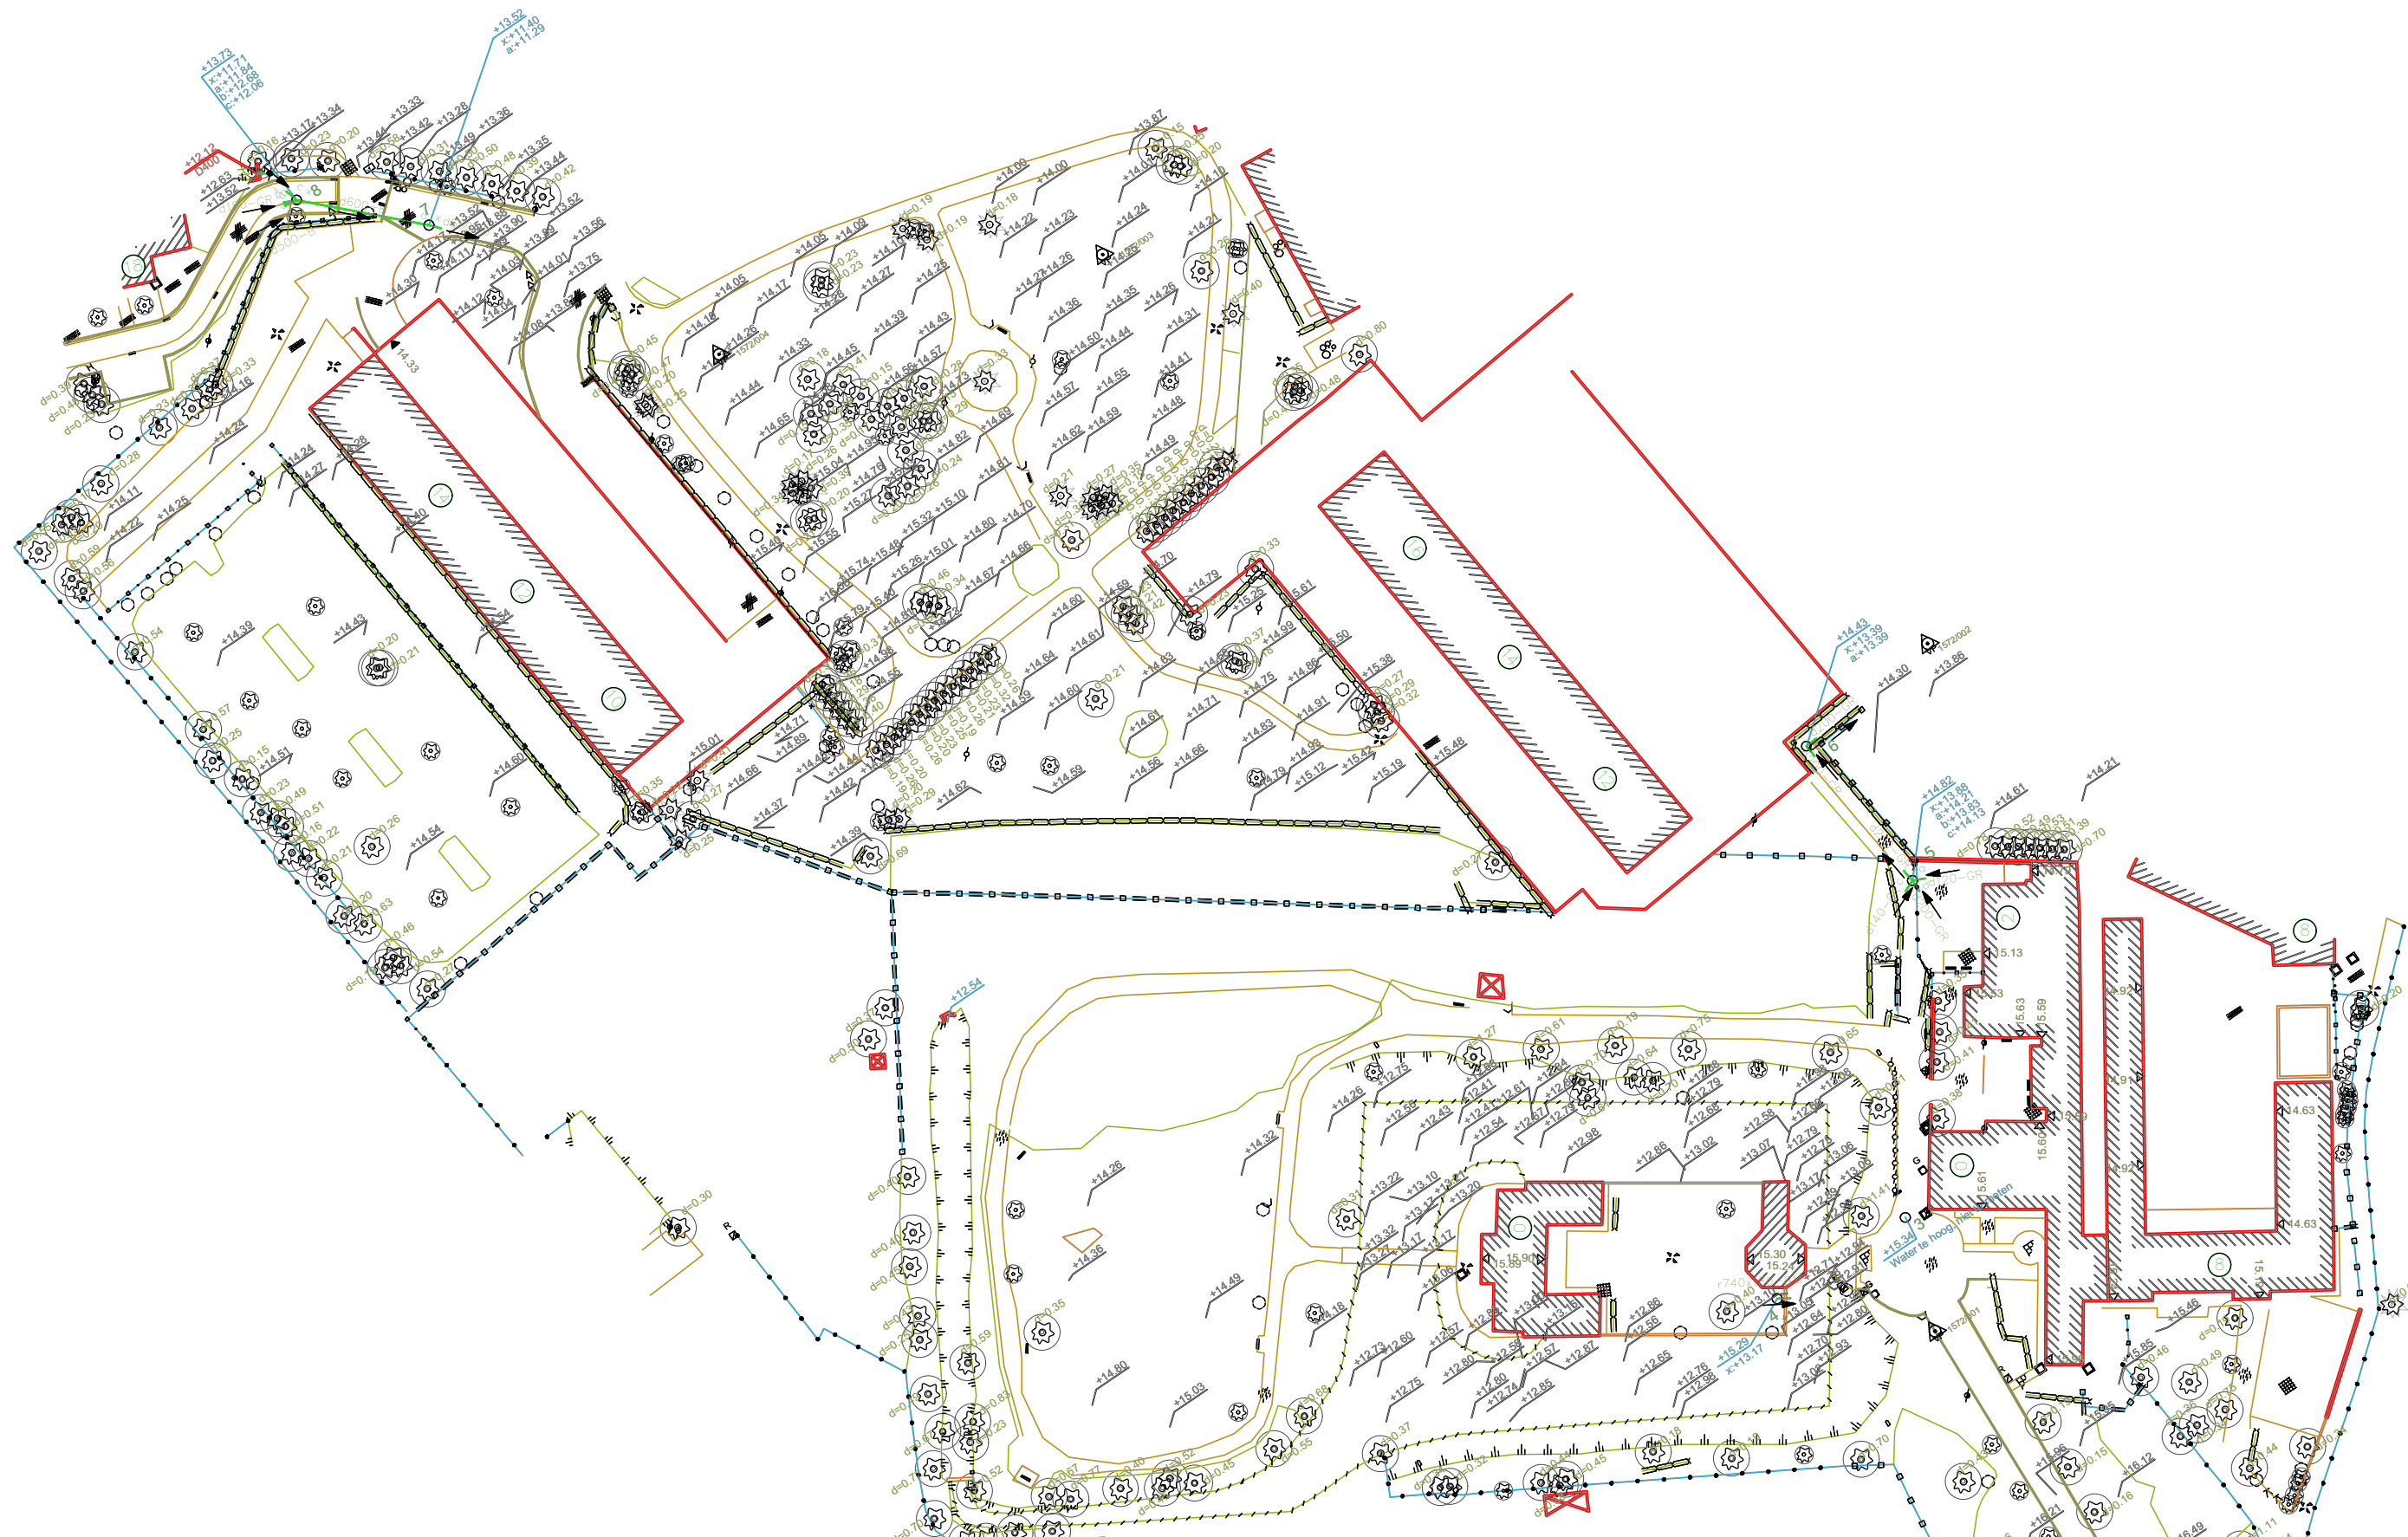

KASTEELDOMEIN TERLINDEN



Opdrachtgever:
Opdrachthouder:
Ontwerper:

Raffelgemstraat - Terlindendreef (Aalst)

Opmetingsplan
LANDSCHAPSSTUDIE

Mevr. Sarah Smeyers
Johan Grootaers Erfgoedexpertise comm. v.

FONDU LANDSCAPE ARCHITECTS
Rerum Novarumlaan 122, 2170 Merksem, Tel +32 (0) 3 645 67 21

Schaal : 1/1000

DATUM 30/04/2020

PLAN NR. **1/8**

