

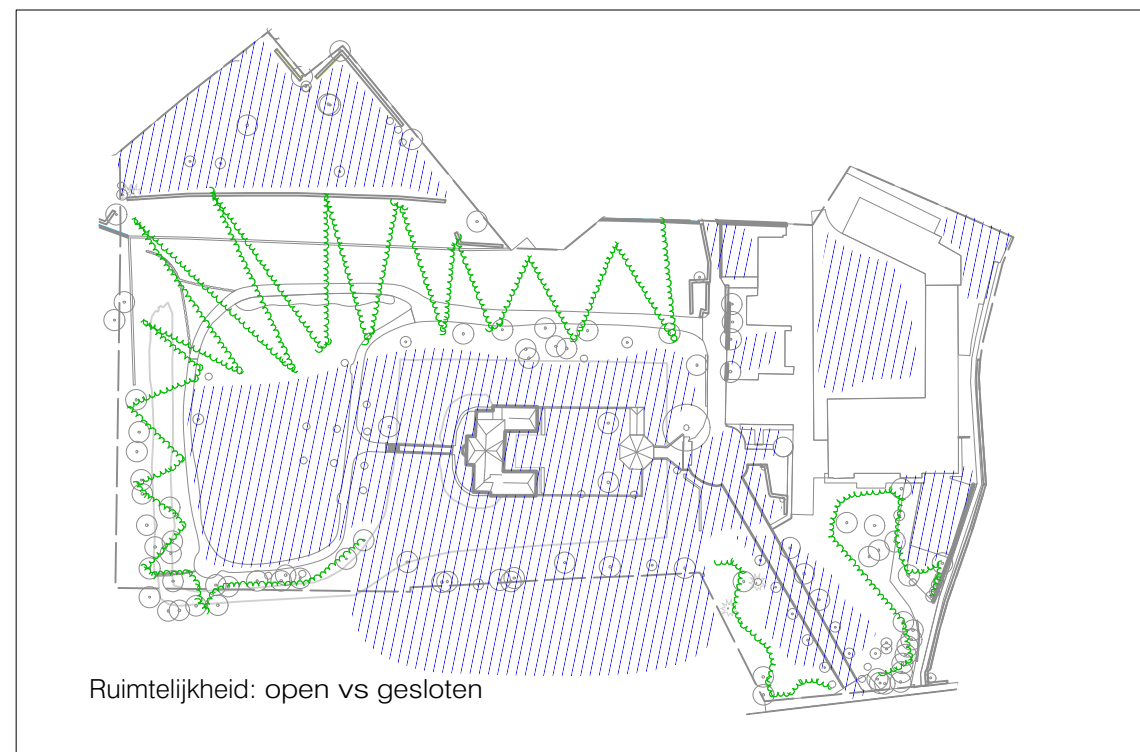
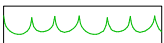


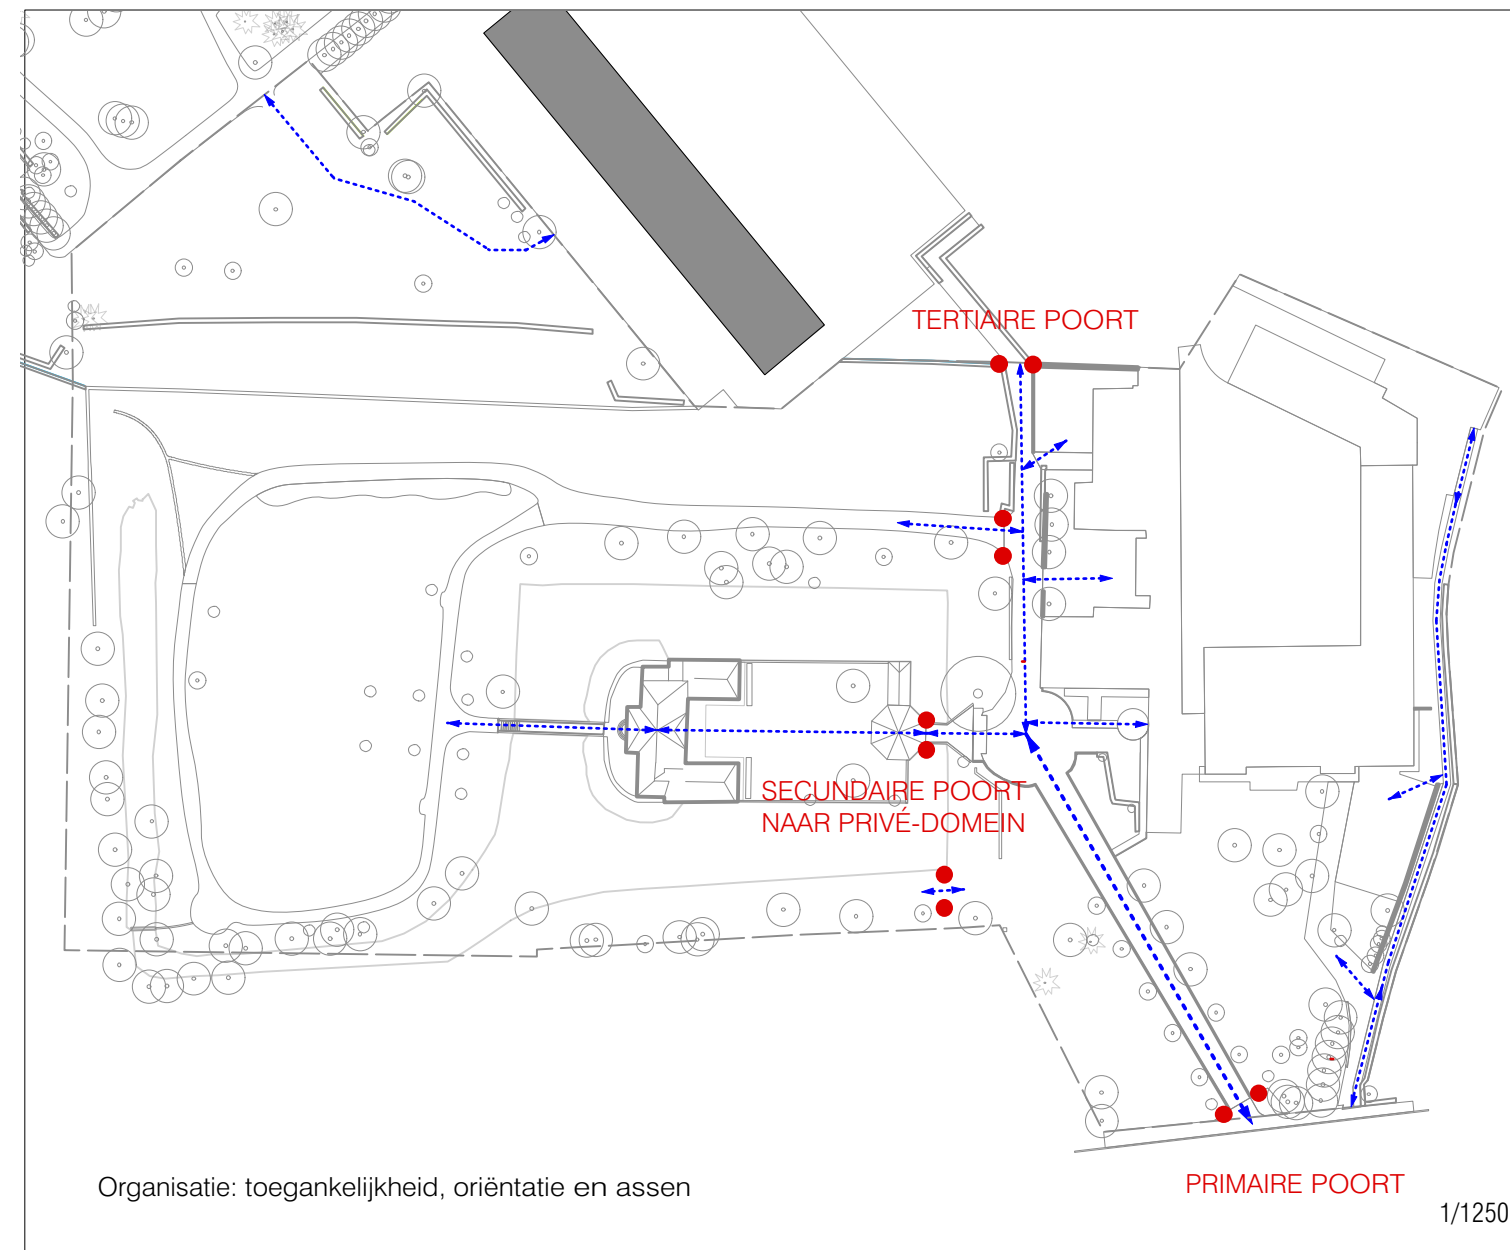

 OPEN RUIMTE
 GROENBUFFER

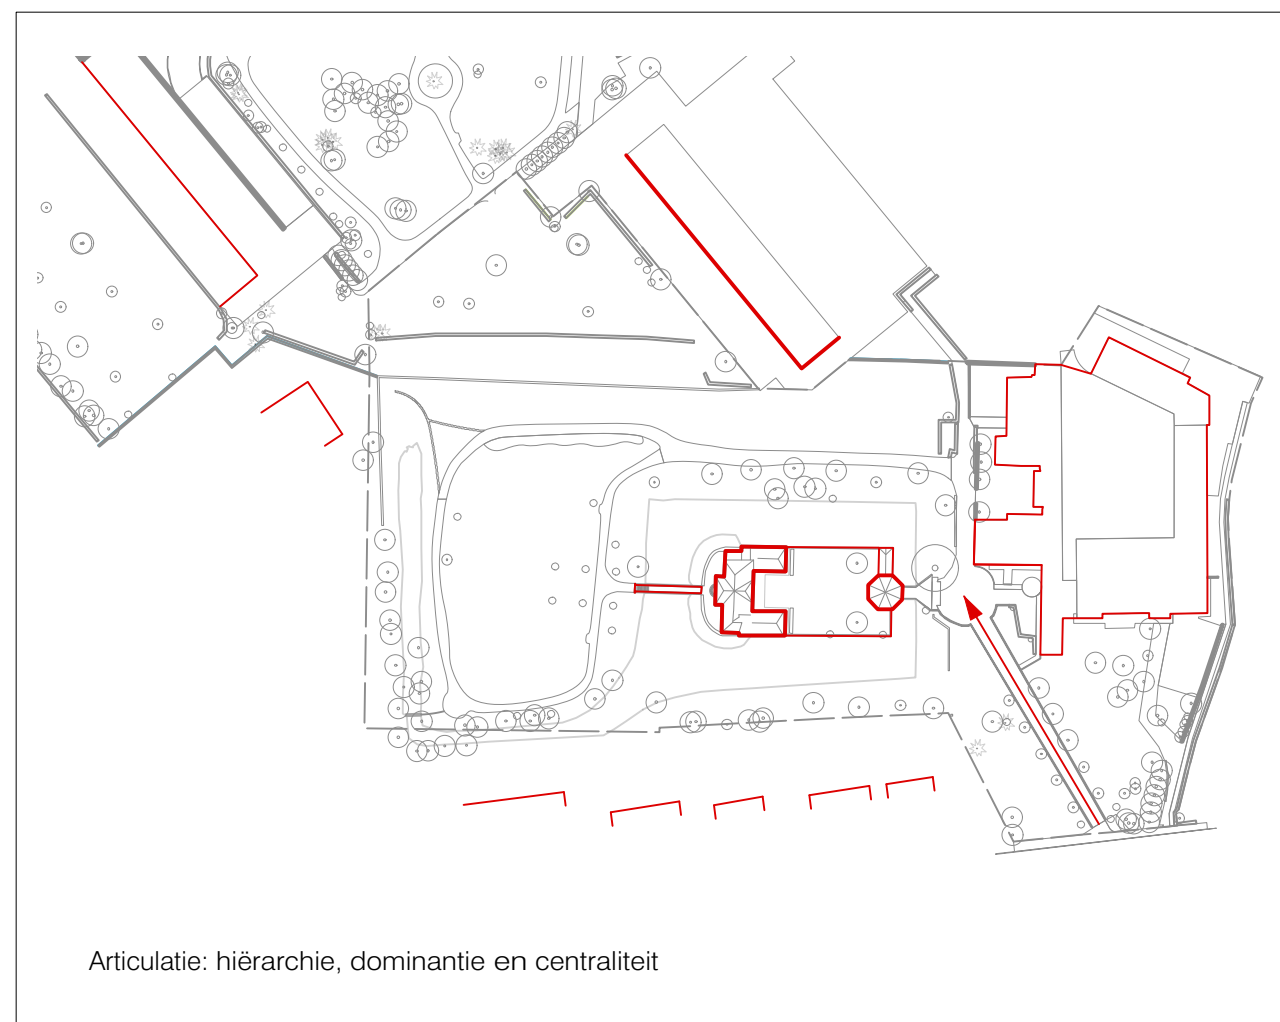

LEGENDE

 LOOPROUTES
 'POORTEN'

KASTEELDOMEIN TERLINDEN



Opdrachtgever:

Opdrachthouder:

Ontwerper:

Raffelgemstraat - Terlindendreef (Aalst)

Ontwerpmatrix: ruimtelijkheid, articulatie en organisatie
LANDSCHAPSSTUDIE

Mevr. Sarah Smeyers

Johan Grootaers Erfgoedexpertise comm. v.

FONDU LANDSCAPE ARCHITECTS

Rerum Novarumlaan 122, 2170 Merksem, Tel +32 (0) 3 645 67 21

Schaal : 1/2000

DATUM 30/04/2020

PLAN NR. **6/8**

