



- A3.1 KELDER
- A3.2 GELUKVLOERS
- A3.3 NIVEAU +1
- A3.4 NIVEAU +2
- A3.5 NIVEAU +3
- A3.6 DAKENPLAN
- A3.7 VOORGEVEL
- A3.8 ACHTERGEVEL
- A3.9 PLEINGEVELS
- A3.10 ZIJGEVEL -NO
- A3.11 ZIJGEVEL -ZW
- A3.12 SNEDE A
- A3.13 SNEDE B
- A3.14 SNEDE POORTGEBOUW
- A3.15 LANGSE SNEDE

SCHAAL: 1:100

A3.1

GETEKEND: KD

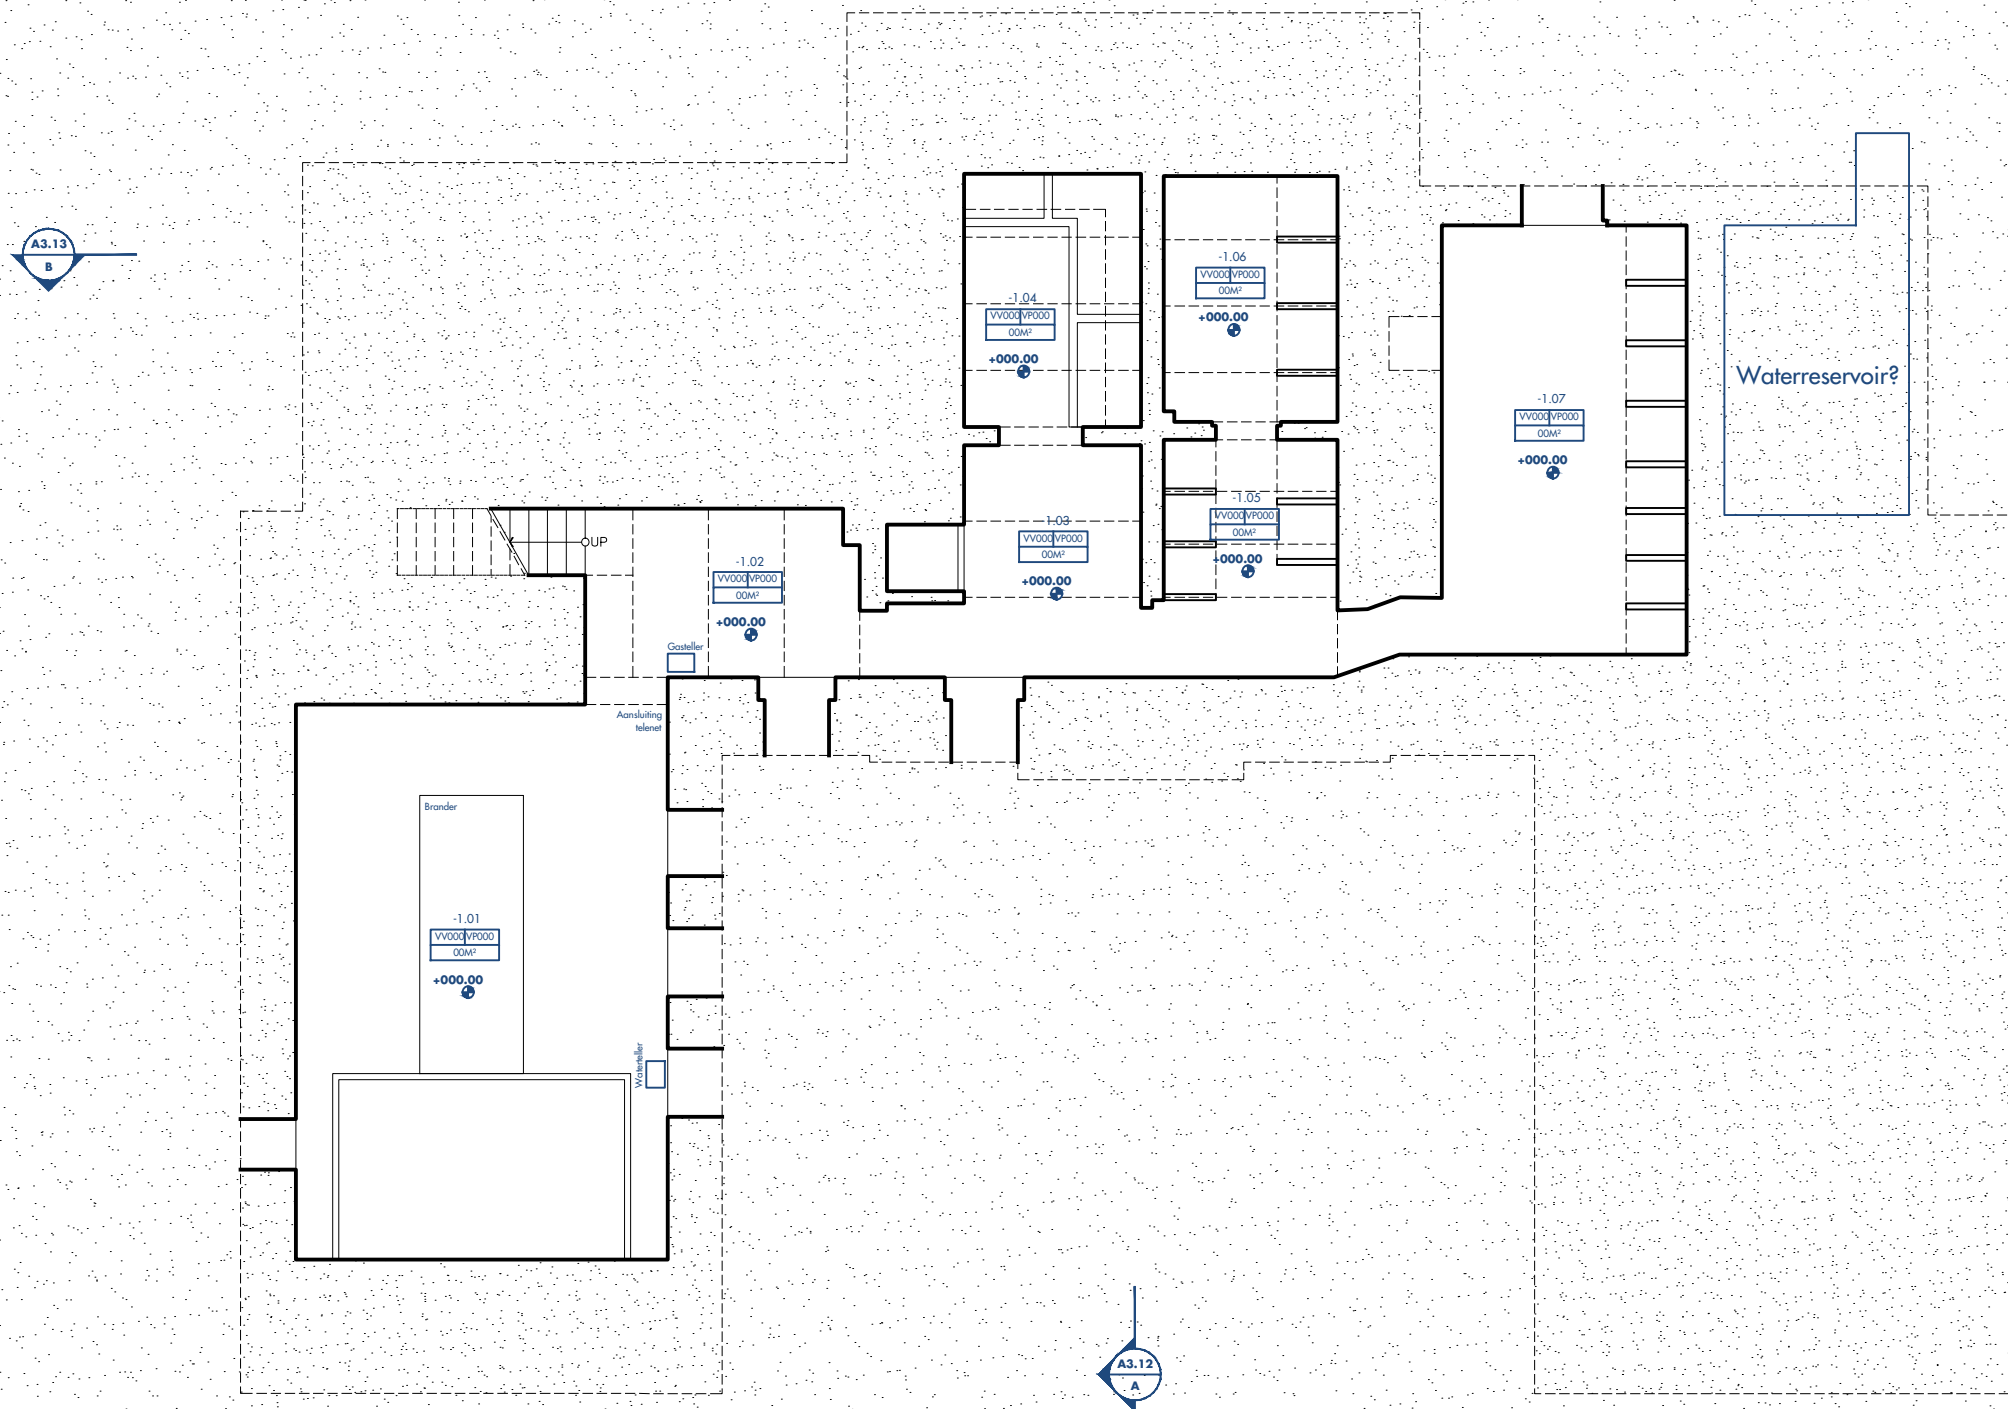

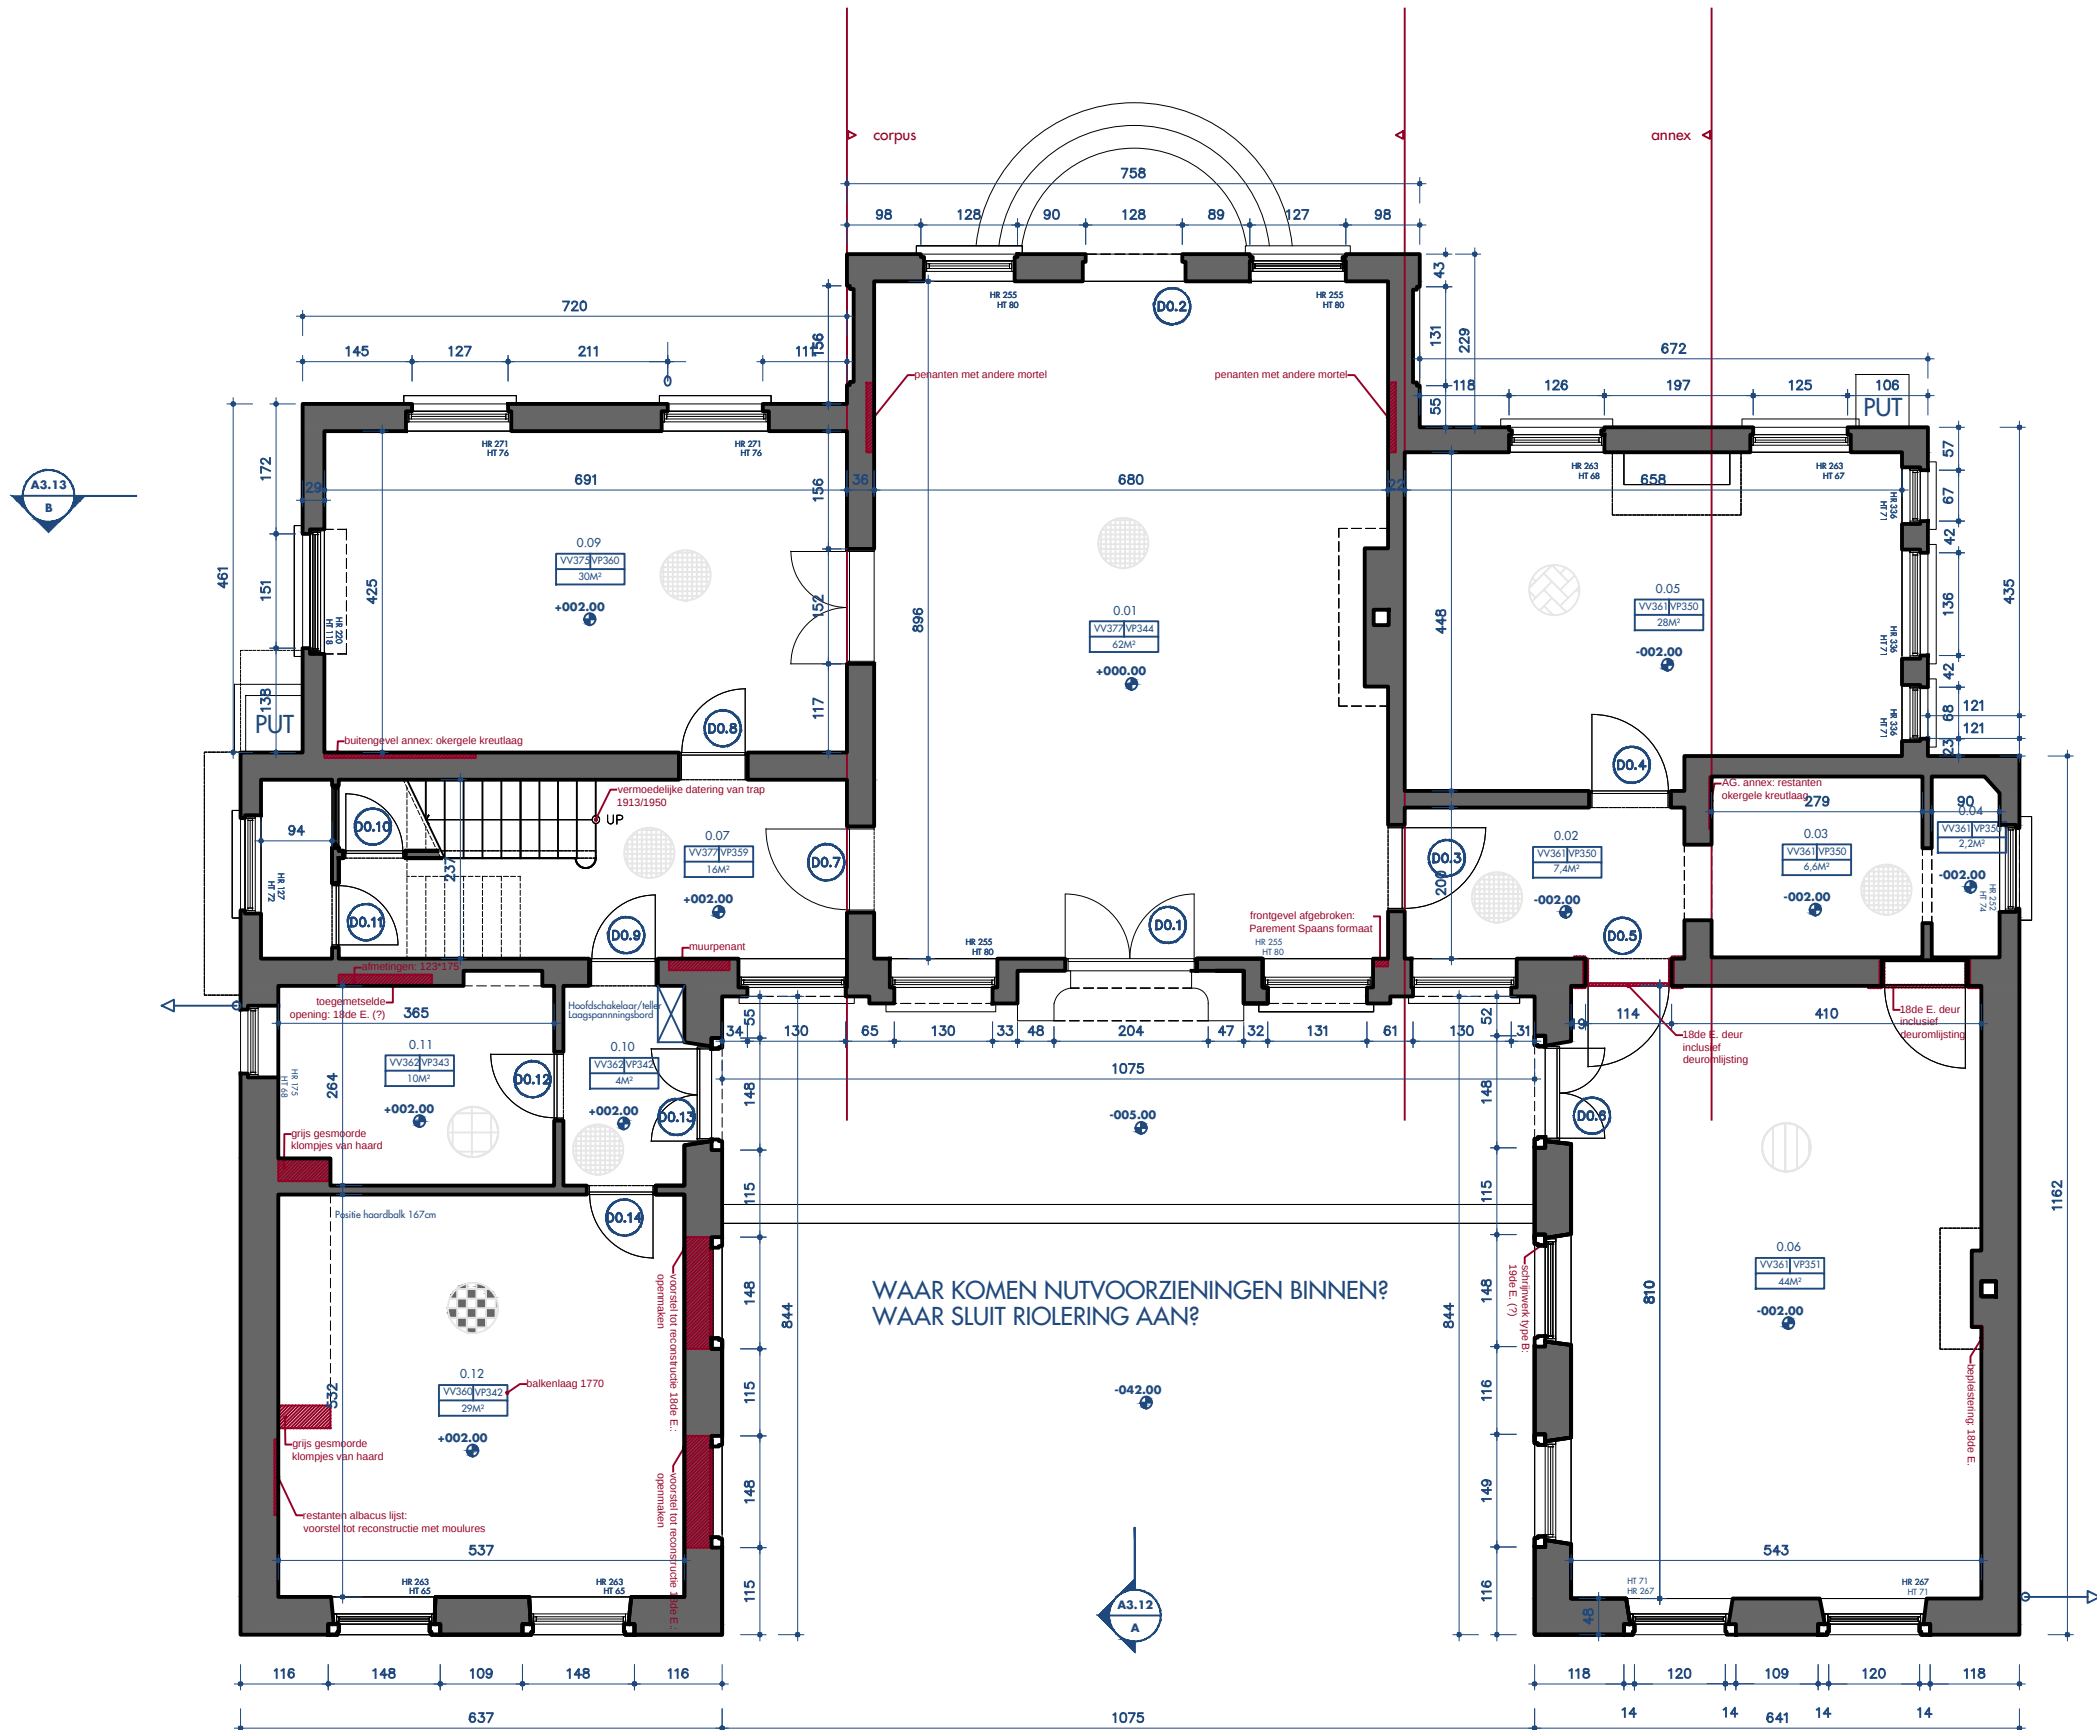

POSTHOORNSTRAAT 43
B-9300 AALST

PROJECT


Smeyers

Kasteel ter Linden

TERLINDENDREEF
B-9300 AALST

DATUM: 19/05/21
PROJECT NO. 19.08.05

REVISIE	DATUM
1	
2	
3	
4	
5	

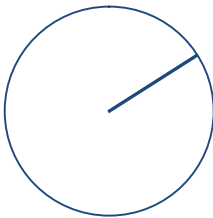


BESTAANDE TOESTAND

- A3.1 KELDER
- A3.2 GELUIKVLOERS
- A3.3 NIVEAU +1
- A3.4 NIVEAU +2
- A3.5 NIVEAU +3
- A3.6 DAKENPLAN
- A3.7 VOORGEVEL
- A3.8 ACHTERGEVEL
- A3.9 PLEINGEVELS
- A3.10 ZIJGEVEL -NO
- A3.11 ZIJGEVEL -ZW
- A3.12 SNEDE A
- A3.13 SNEDE B
- A3.14 SNEDE POORTGEBOUW
- A3.15 LANGSE SNEDE

SCHAAL: 1:100

A3.3

GETEKEND: KD

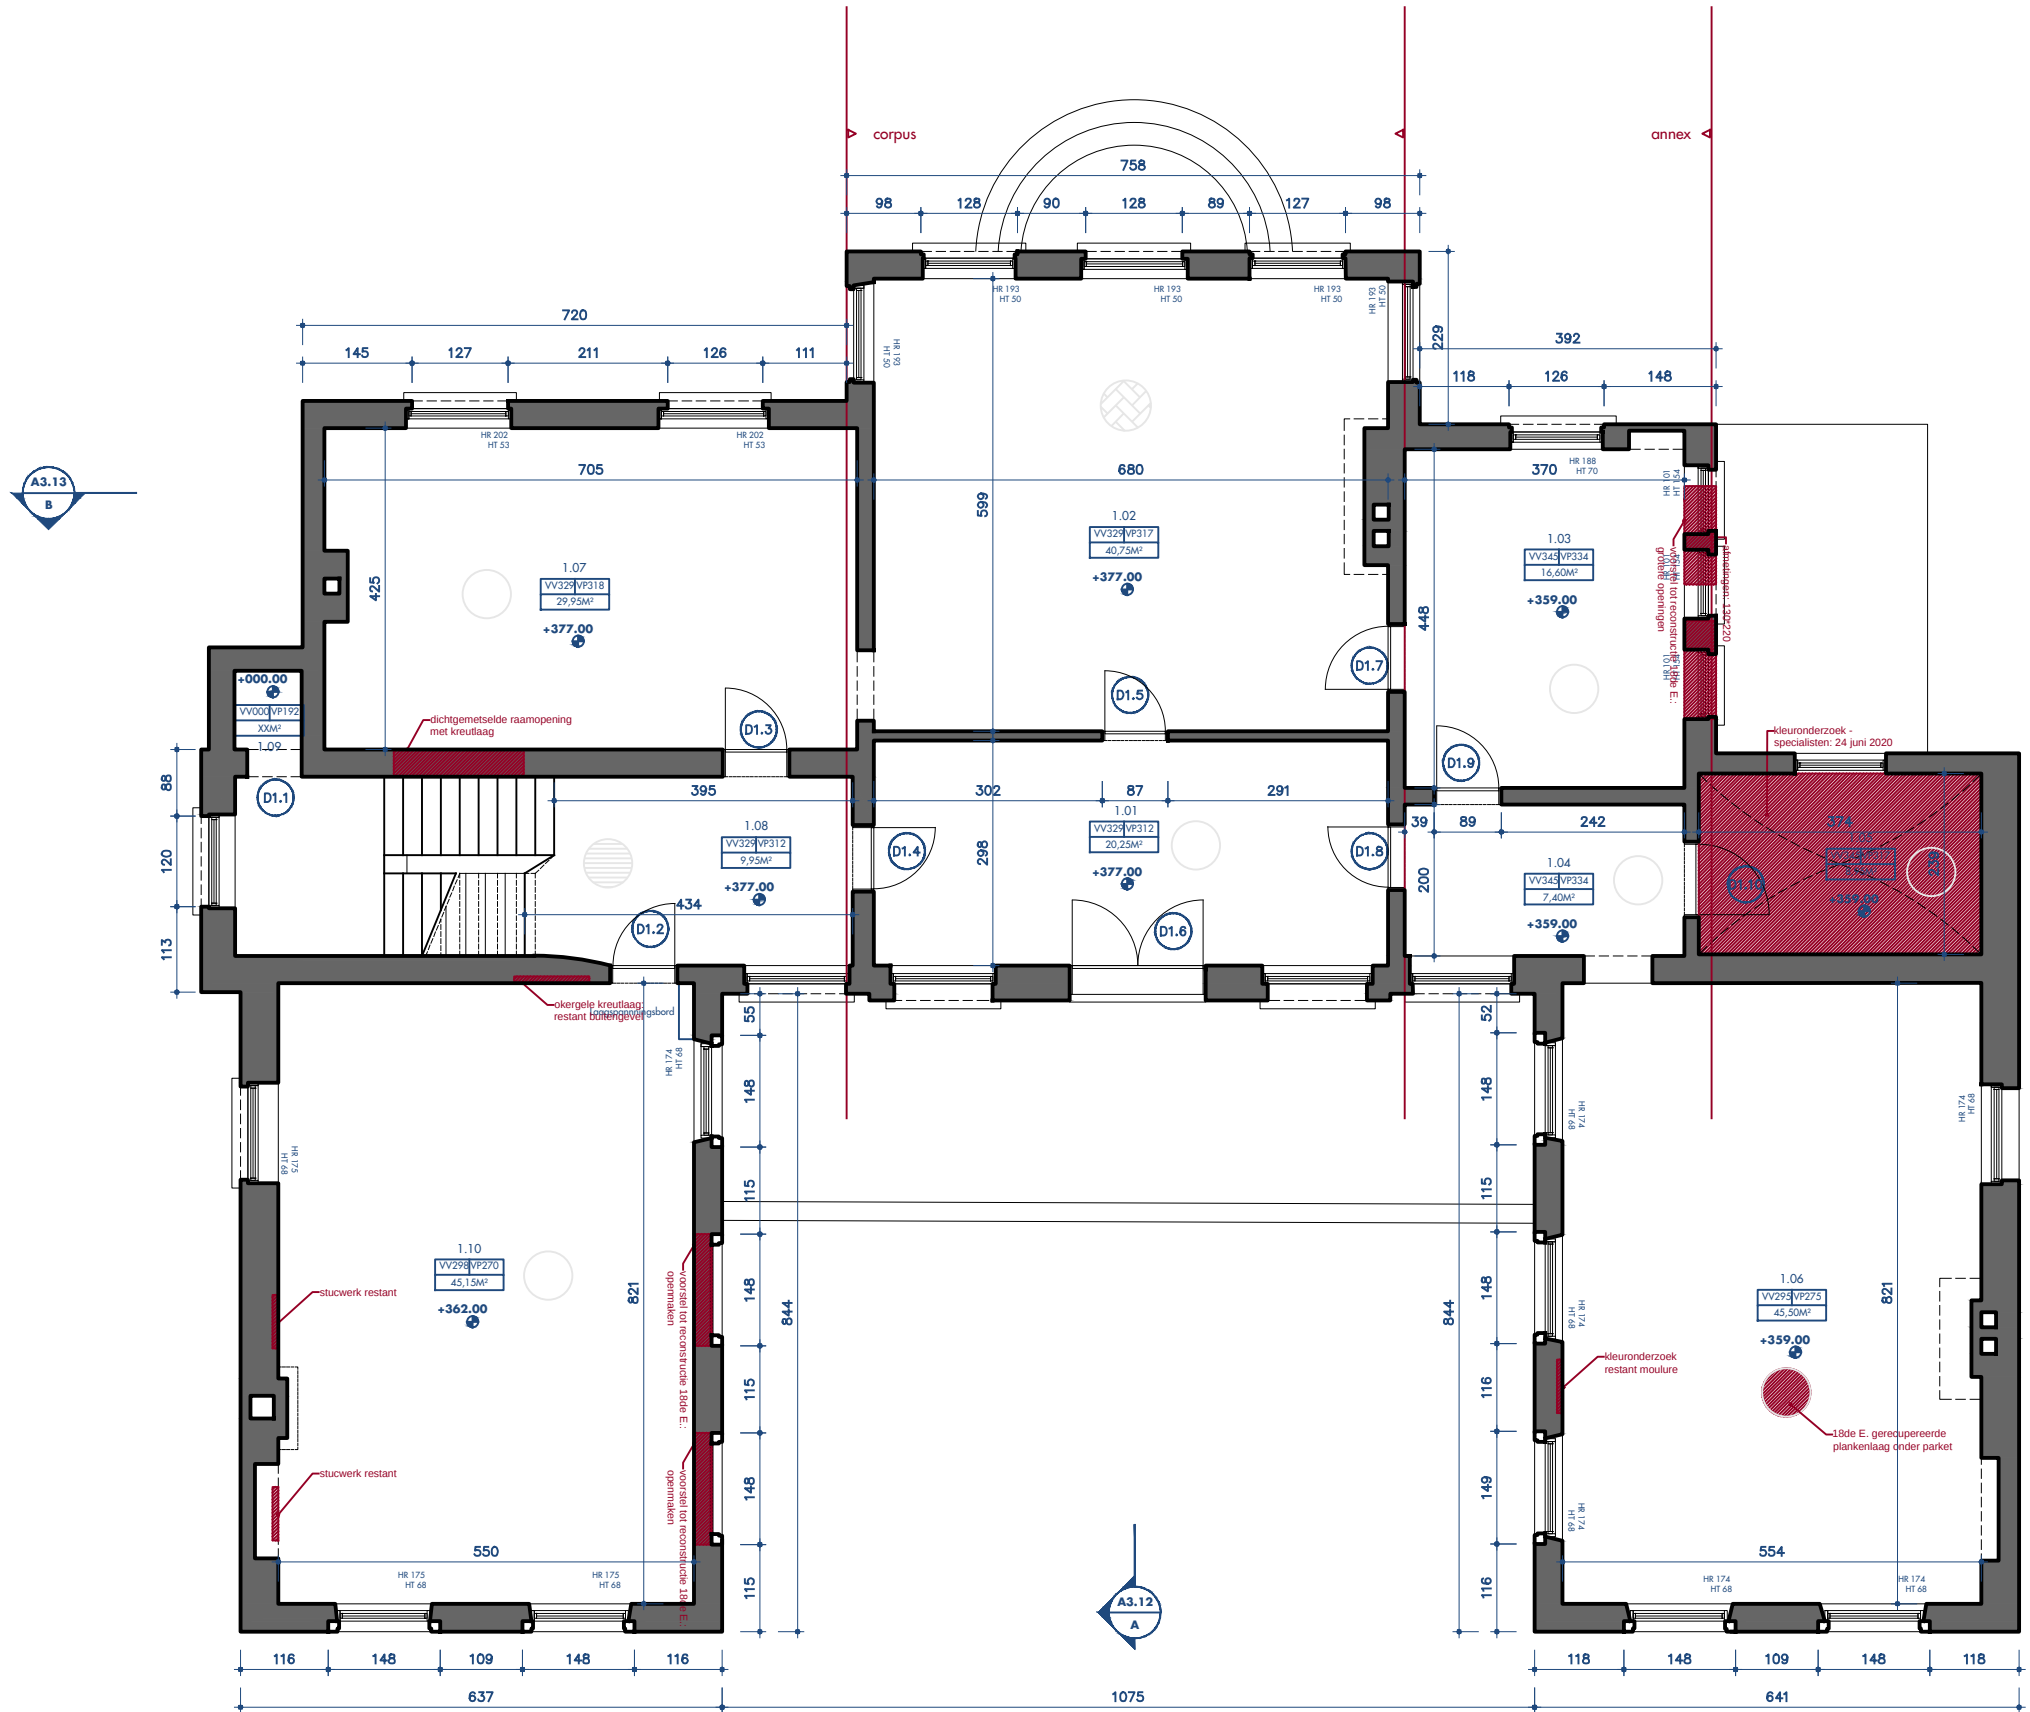

POSTHOORNSTRAAT 43
B-9300 AALST


PROJECT

Smeyers
Kasteel ter Linden

TERLINDENDREEF
B-9300 AALST

DATUM: 19/05/21
PROJECT NO. 19.08.05

REVISIE	DATUM
1	
2	
3	
4	
5	

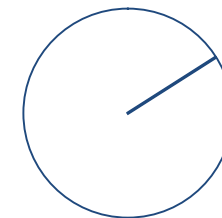


BESTAANDE TOESTAND

- A3.1 KELDER
- A3.2 GELUIKVLOERS
- A3.3 NIVEAU +1
- A3.4 NIVEAU +2
- A3.5 NIVEAU +3
- A3.6 DAKENPLAN
- A3.7 VOORGEVEL
- A3.8 ACHTERGEVEL
- A3.9 PLEINGEVELS
- A3.10 ZIJGEVEL -NO
- A3.11 ZIJGEVEL -ZW
- A3.12 SNEDE A
- A3.13 SNEDE B
- A3.14 SNEDE POORTGEBOUW
- A3.15 LANGSE SNEDE

SCHAAL: 1:100

A3.4

GETEKEND: KD

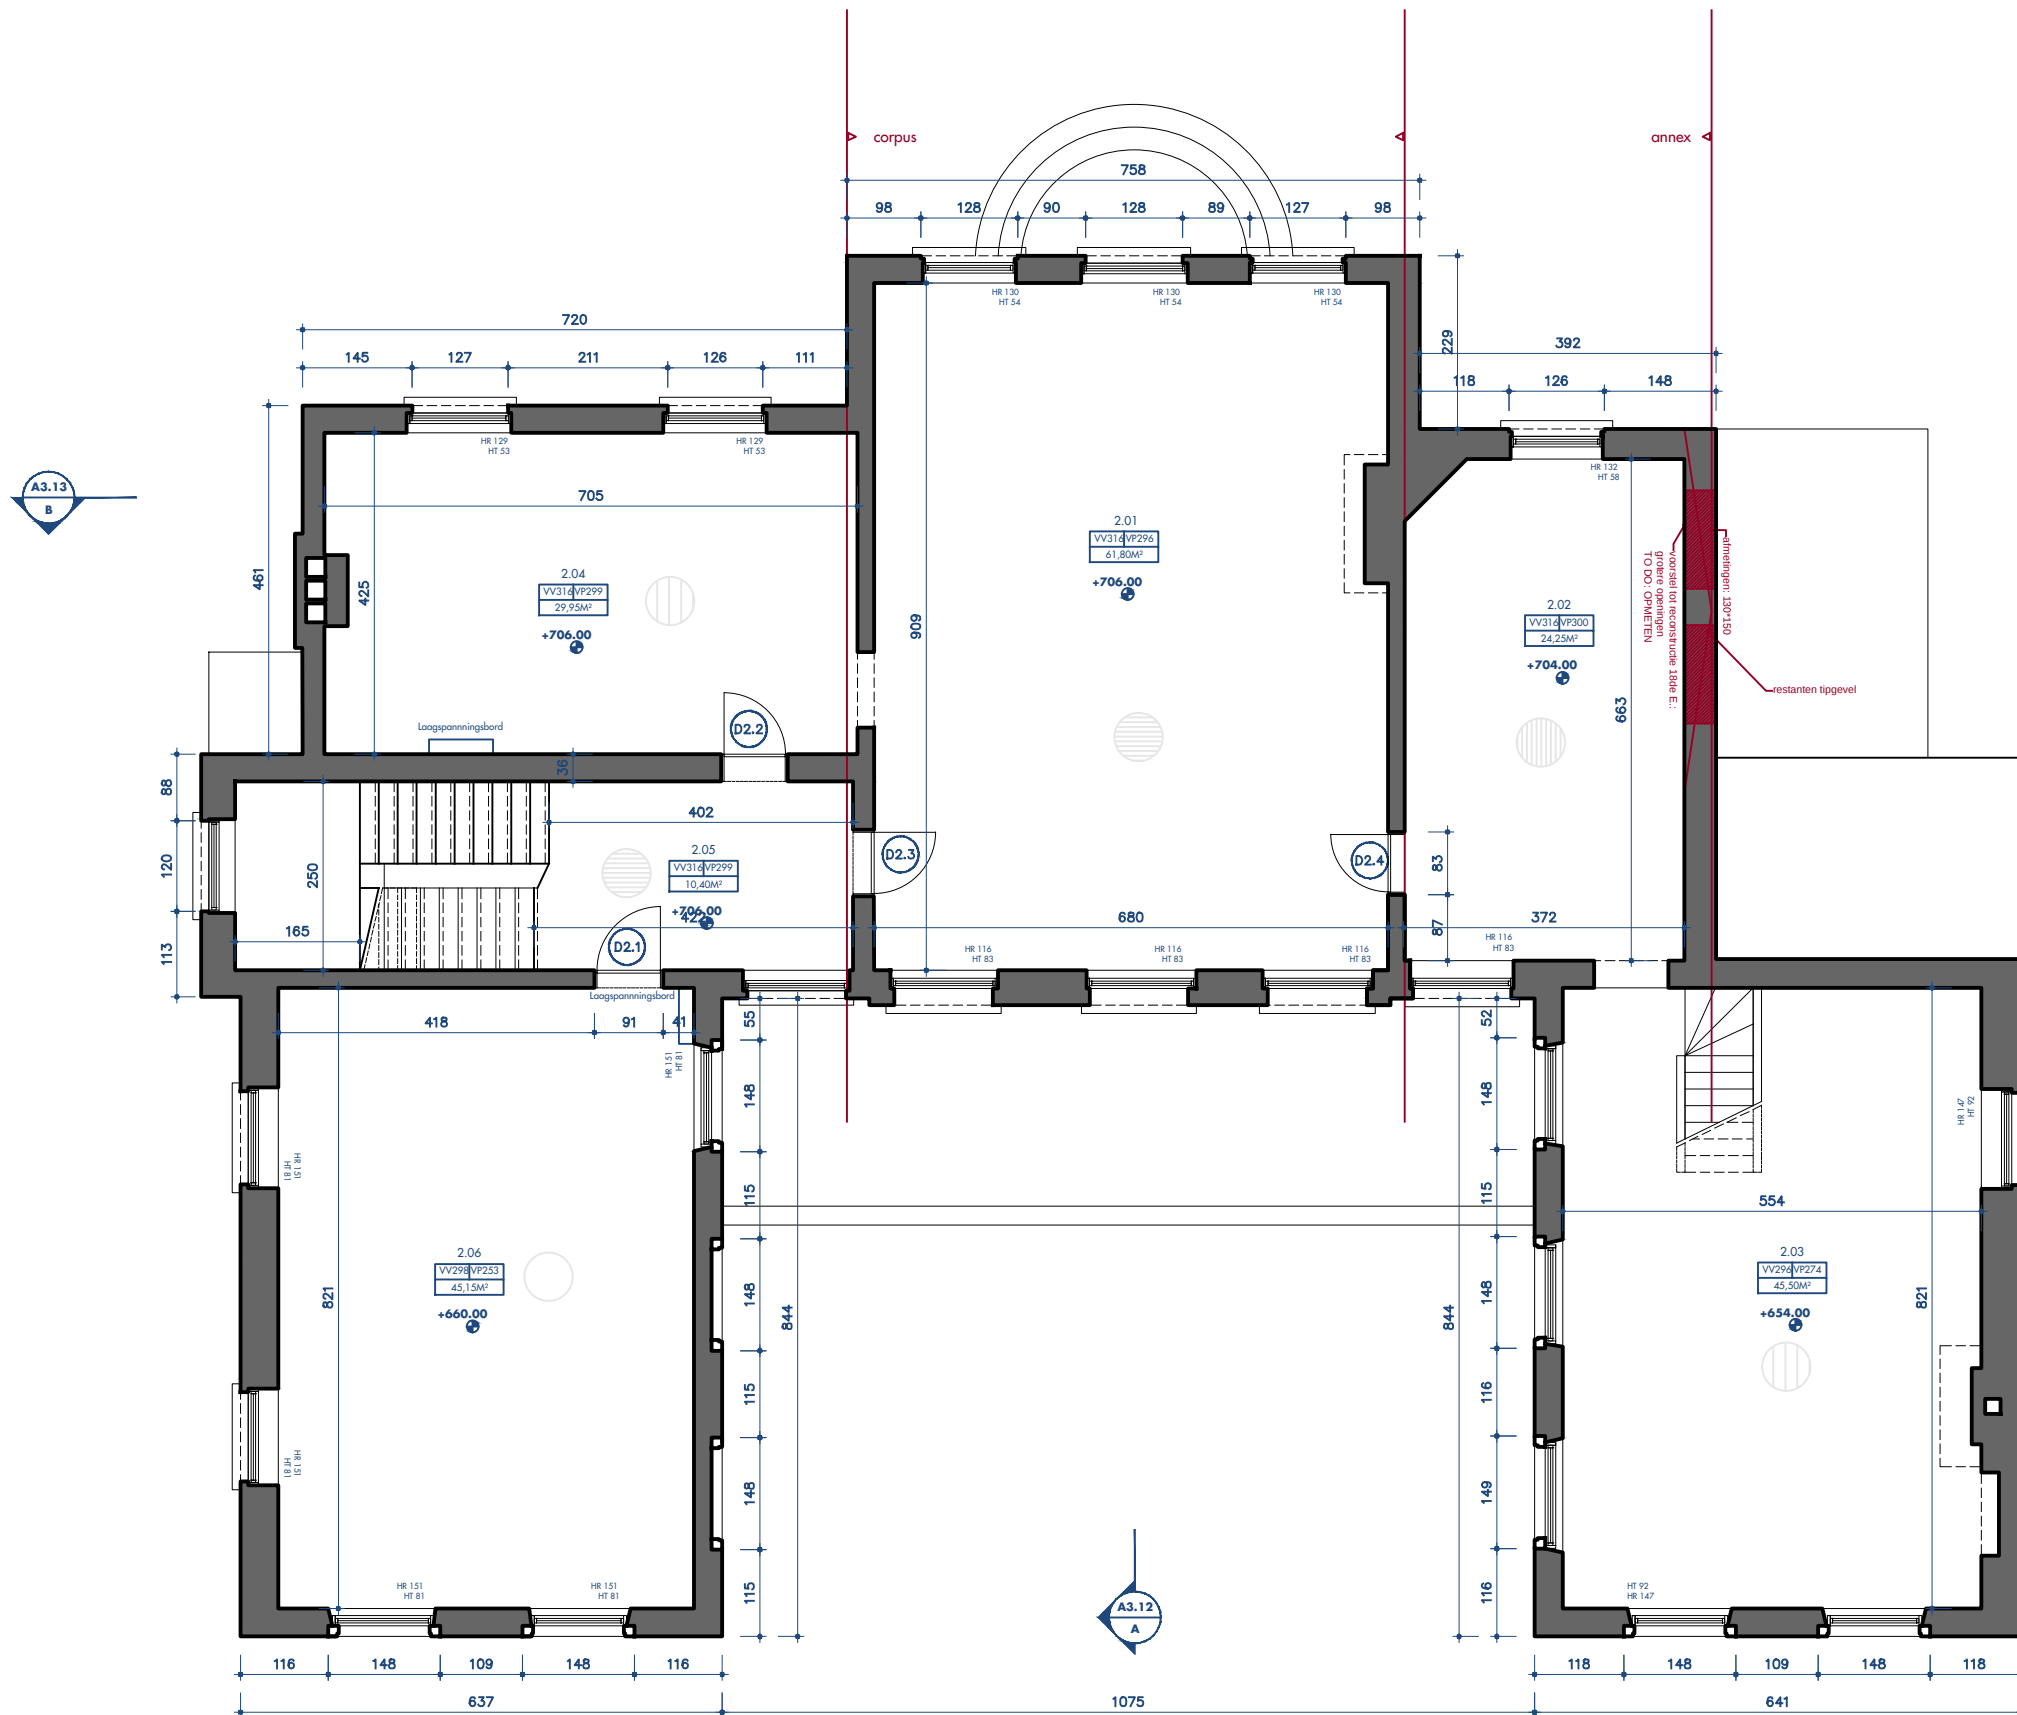

POSTHOORNSTRAAT 43
B-9300 AALST

PROJECT


Smeyers

Kasteel ter Linden

TERLINDENDREEF
B-9300 AALST

DATUM: 19/05/21
PROJECT NO. 19.08.05

REVISIE	DATUM
1	
2	
3	
4	
5	

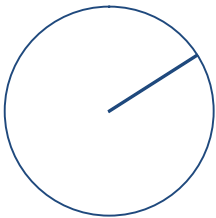


BESTAANDE TOESTAND


- A3.1 KELDER
- A3.2 GELIJKVLOERS
- A3.3 NIVEAU +1
- A3.4 NIVEAU +2
- A3.5 NIVEAU +3
- A3.6 DAKENPLAN
- A3.7 VOORGEVEL
- A3.8 ACHTERGEVEL
- A3.9 PLEINGEVELS
- A3.10 ZIJGEVEL -NO
- A3.11 ZIJGEVEL -ZW
- A3.12 SNEDE A
- A3.13 SNEDE B
- A3.14 SNEDE POORTGEBOUW
- A3.15 LANGSE SNEDE

SCHAAL: 1:100

A3.5

GETEKEND: KD

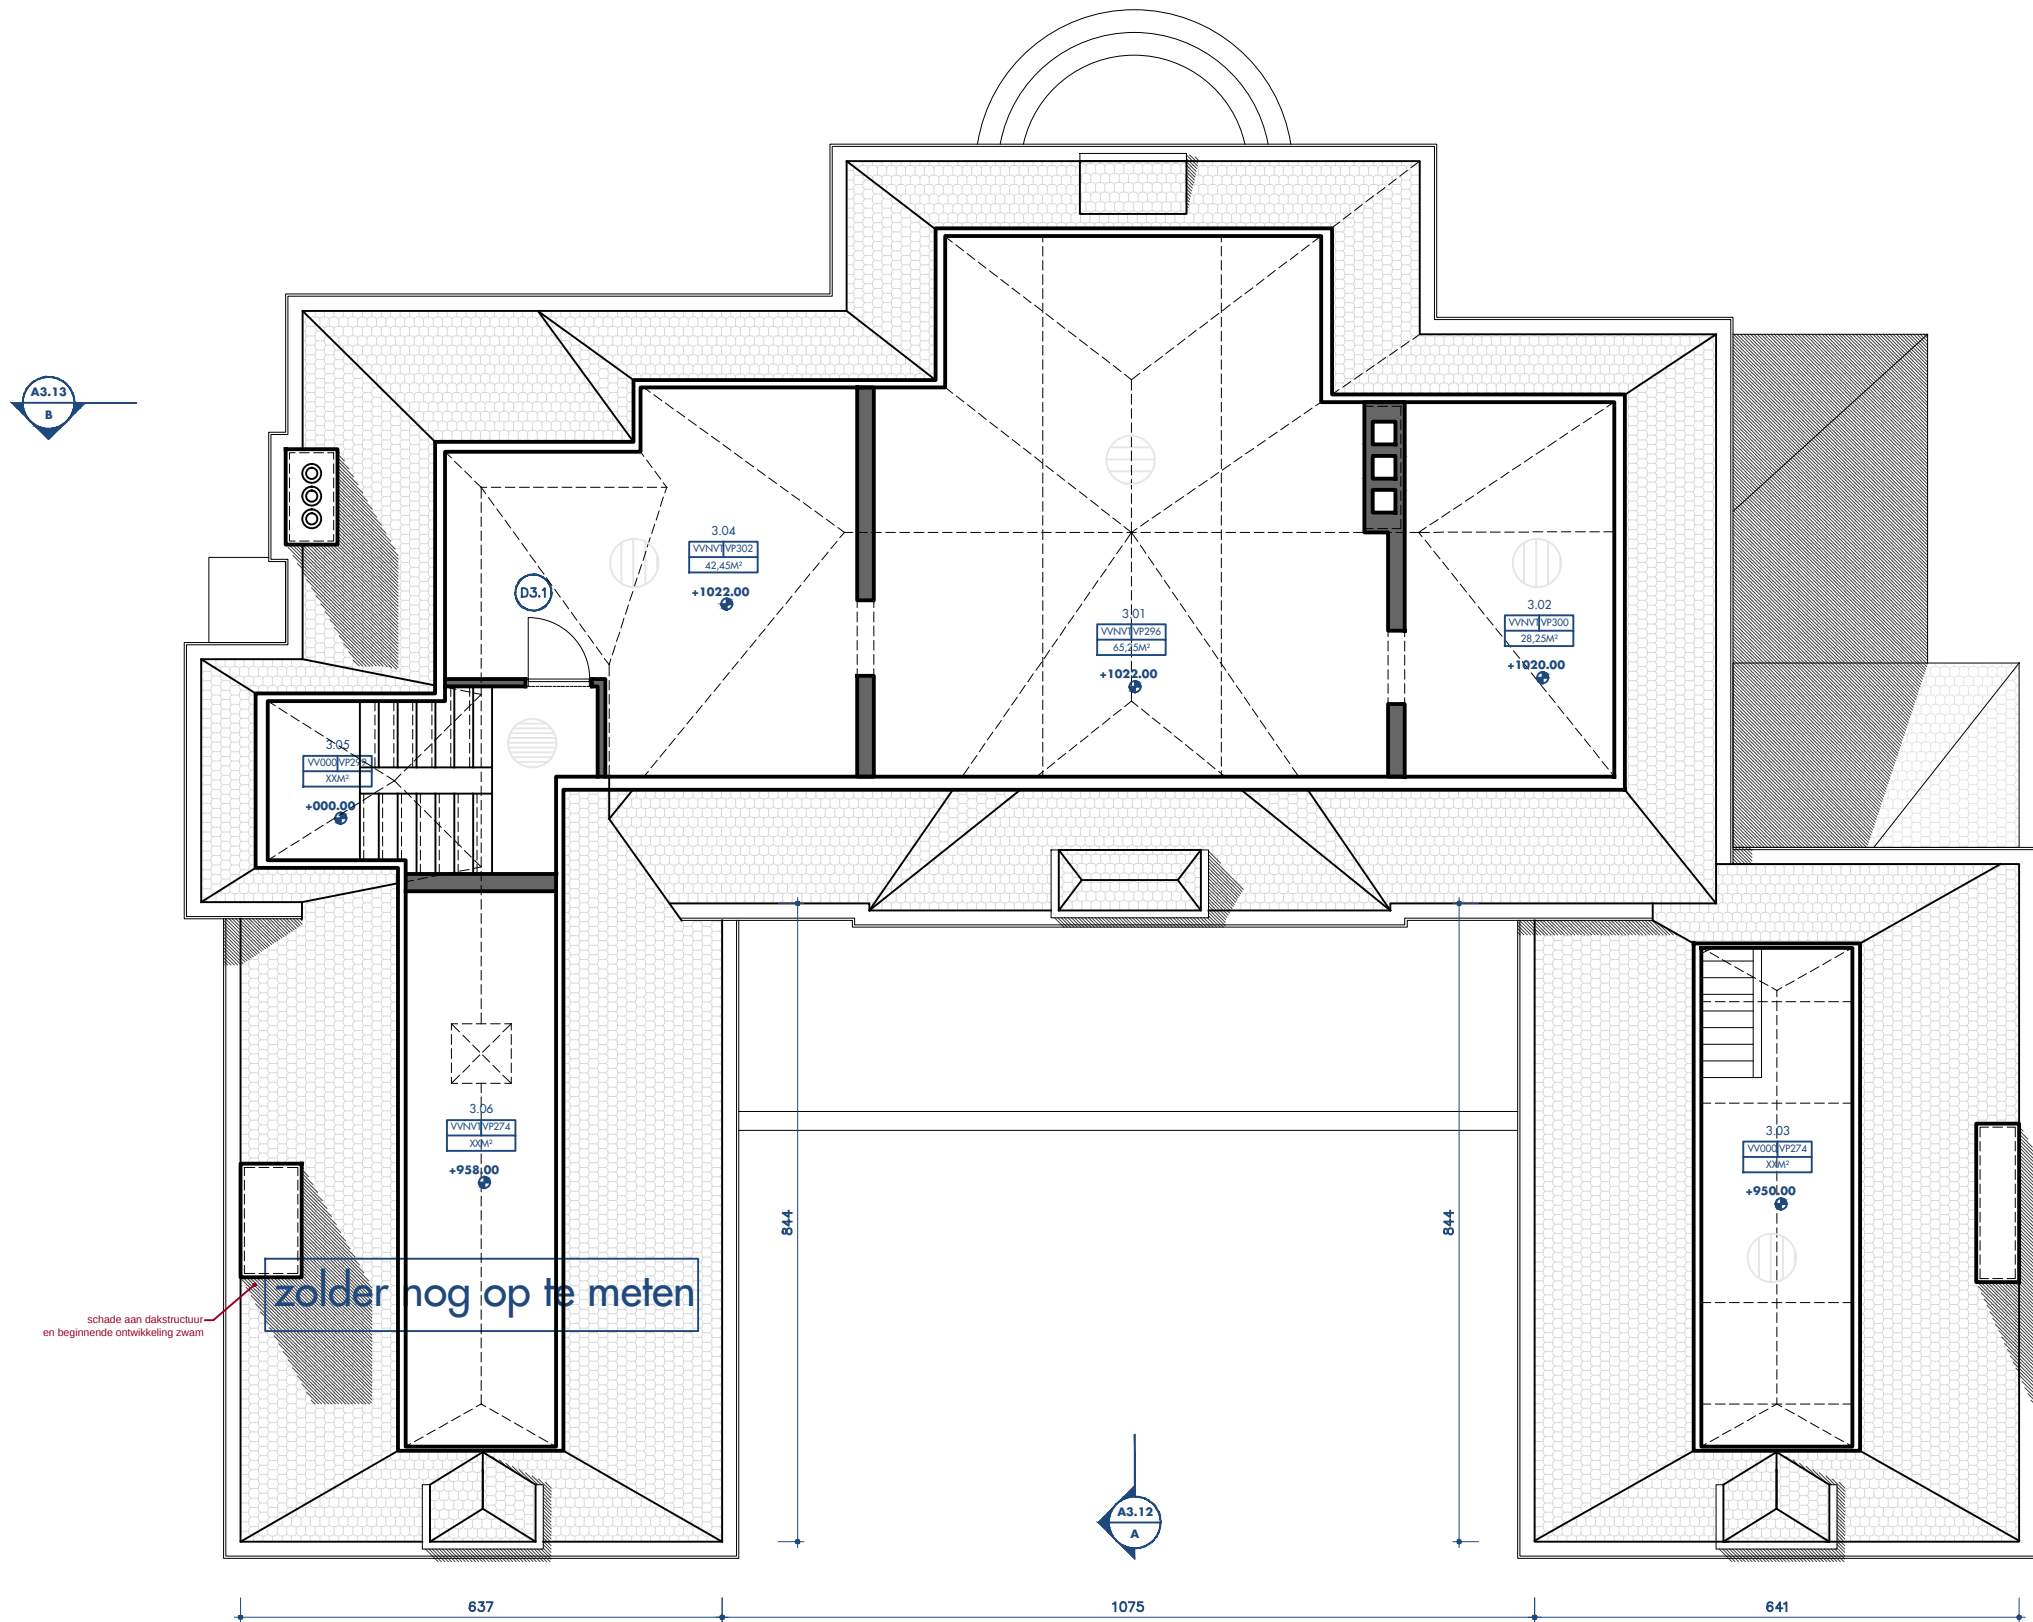

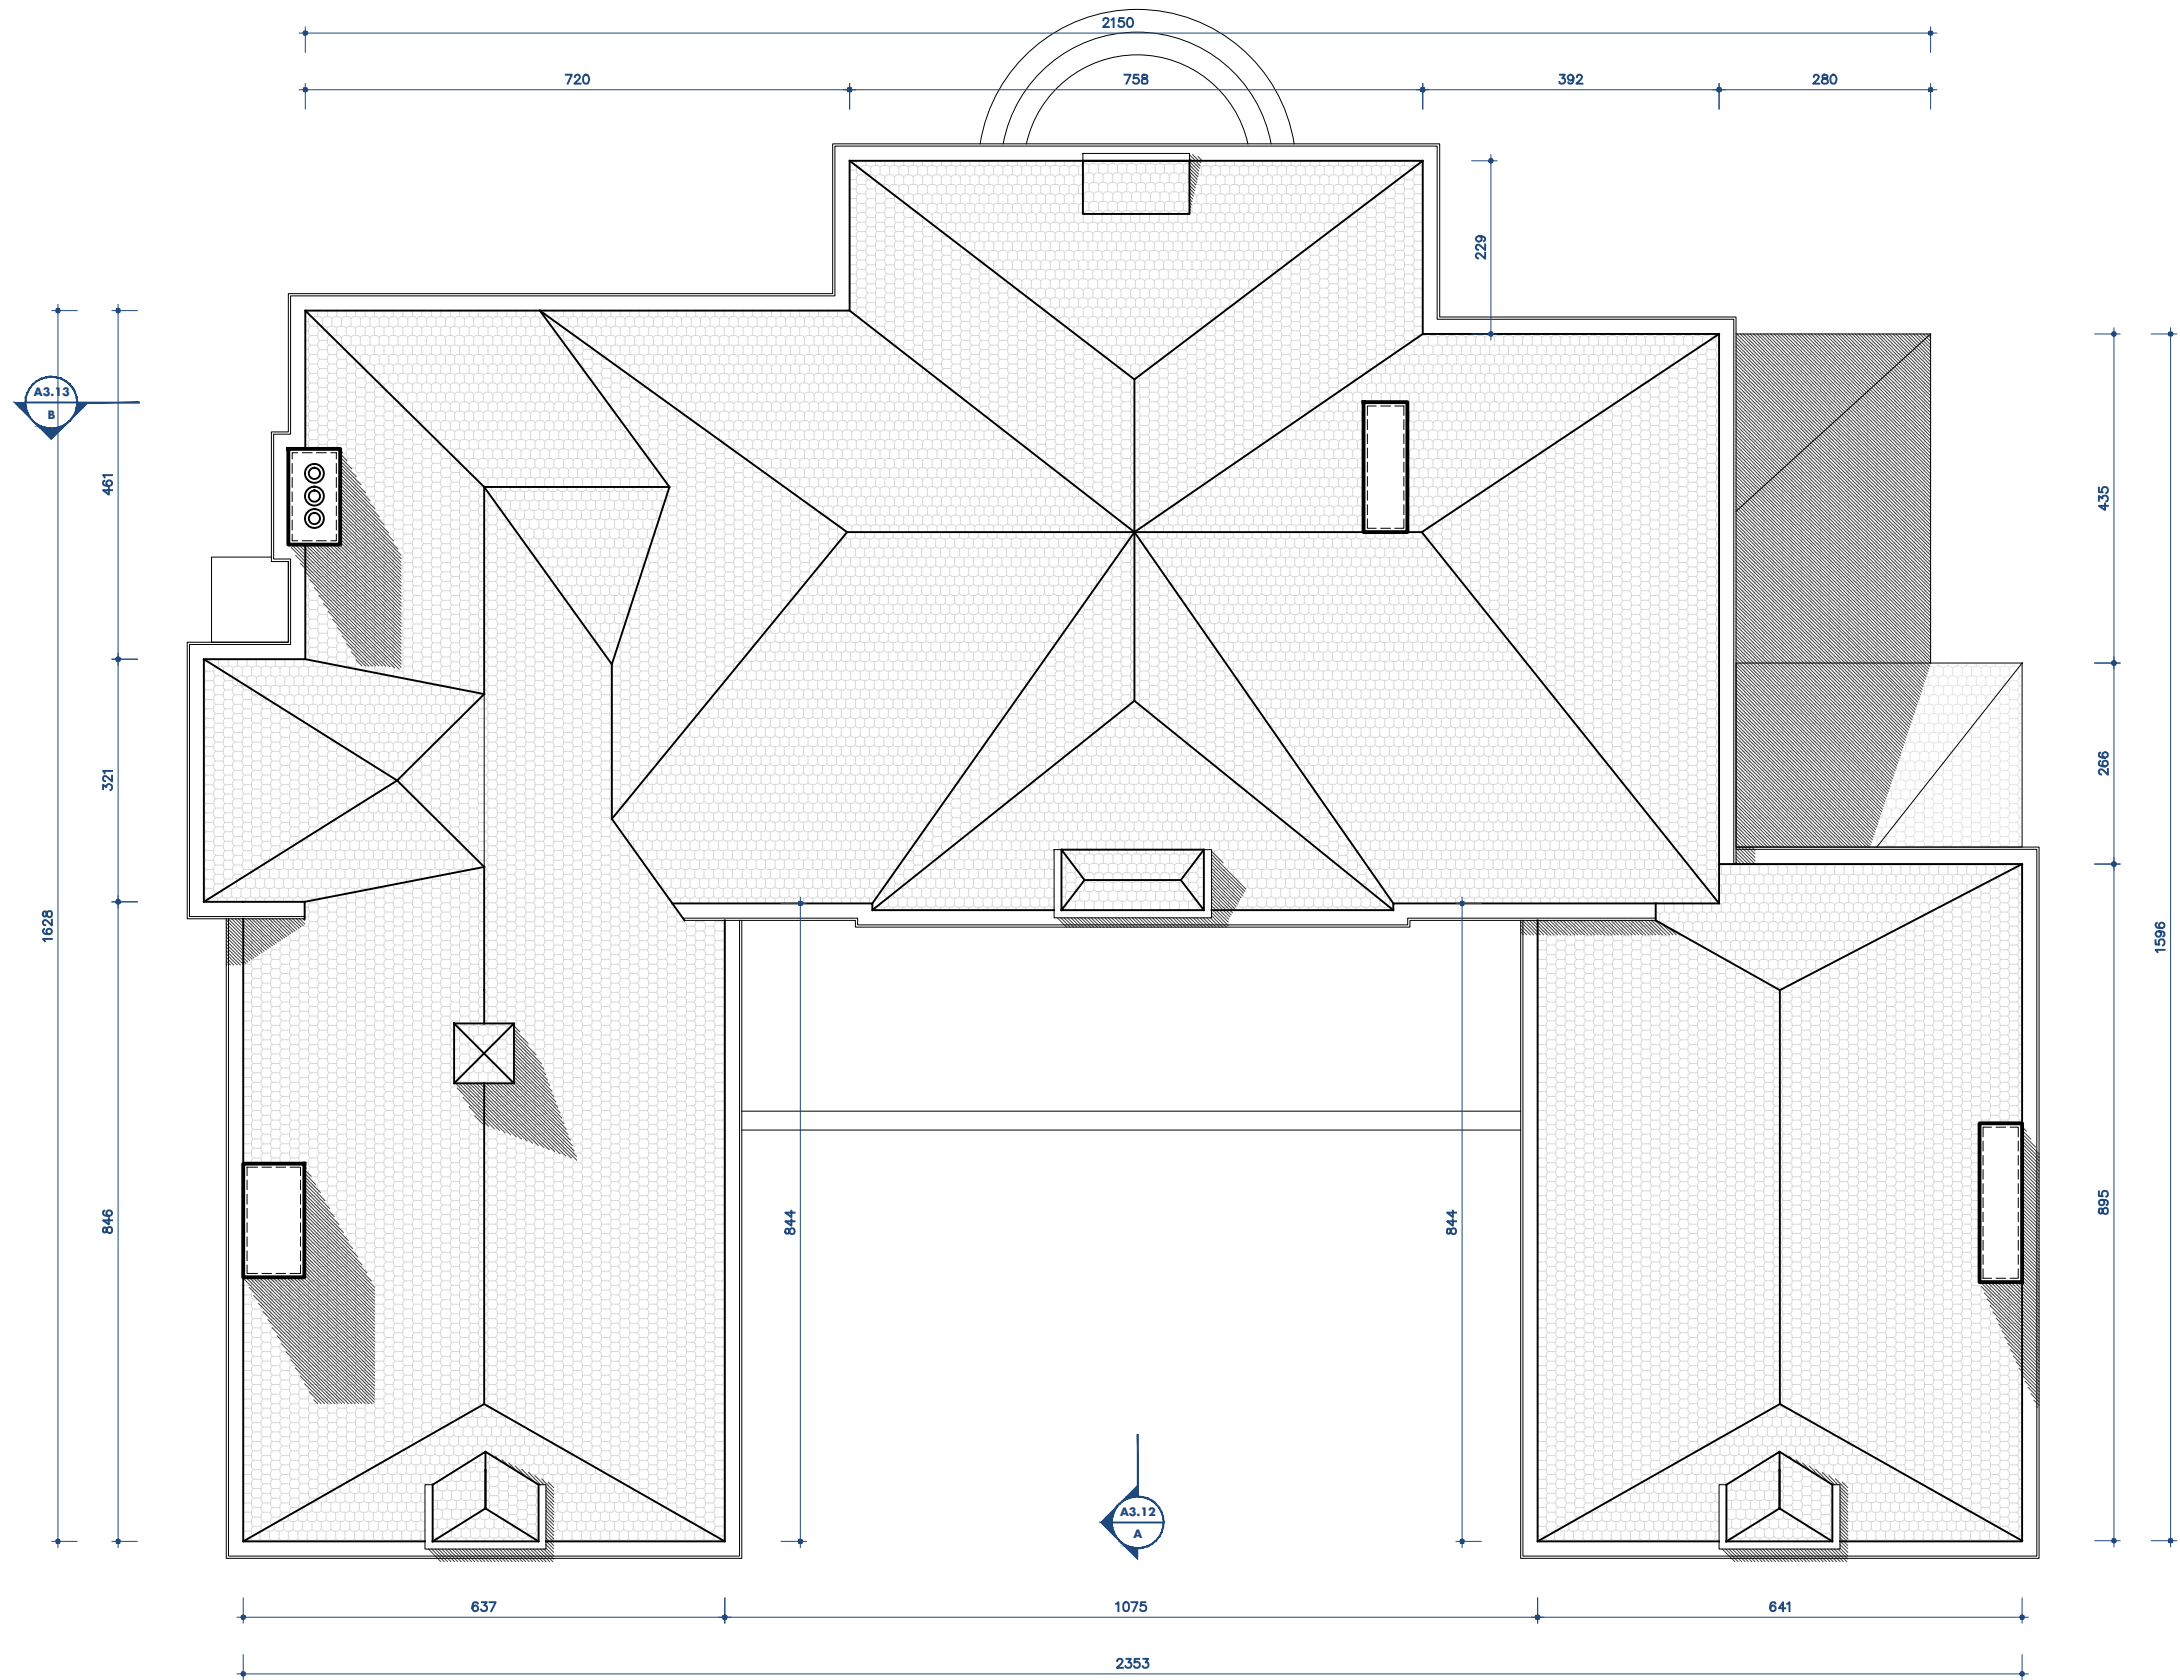

POSTHOORNSTRAAT 43
B-9300 AALST


PROJECT

Smeyers
Kasteel ter Linden

TERLINDENDREEF
B-9300 AALST

DATUM: 19/05/21
PROJECT NO. 19.08.05

REVISIE	DATUM
1	
2	
3	
4	
5	

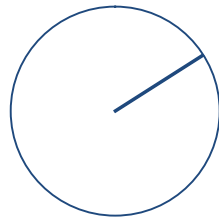

BESTAANDE TOESTAND

- A3.1 KELDER
- A3.2 GELIJKVLOERS
- A3.3 NIVEAU +1
- A3.4 NIVEAU +2
- A3.5 NIVEAU +3
- A3.6 DAKENPLAN
- A3.7 VOORGEVEL
- A3.8 ACHTERGEVEL
- A3.9 PLEINGEVELS
- A3.10 ZIJGEVEL -NO
- A3.11 ZIJGEVEL -ZW
- A3.12 SNEDE A
- A3.13 SNEDE B
- A3.14 SNEDE POORTGEBOUW
- A3.15 LANGSE SNEDE

SCHAAL: 1:100

A3.6

GETEKEND: KD

POSTHOORNSTRAAT 43
B-9300 AALST

PROJECT

Smeyers

Kasteel ter Linden

TERLINDENDREEF
B-9300 AALST

DATUM: 19/05/21
PROJECT NO. 19.08.05

REVISIE	DATUM
1	
2	
3	
4	
5	

BESTAANDE TOESTAND

- A3.1 KELDER
- A3.2 GELIJKVLOERS
- A3.3 NIVEAU +1
- A3.4 NIVEAU +2
- A3.5 NIVEAU +3
- A3.6 DAKENPLAN
- A3.7 VOORGEVEL
- A3.8 ACHTERGEVEL
- A3.9 PLEINGEVELS
- A3.10 ZIJGEVEL -NO
- A3.11 ZIJGEVEL -ZW
- A3.12 SNEDE A
- A3.13 SNEDE B
- A3.14 SNEDE POORTGEBOUW
- A3.15 LANGSE SNEDE

SCHAAL: 1:100

A3.7

GETEKEND: KD



POSTHOORNSTRAAT 43
B-9300 AALST

PROJECT

Smeyers

Kasteel ter Linden

TERLINDENDREEF
B-9300 AALST

DATUM: 19/05/21
PROJECT NO. 19.08.05

REVISIE	DATUM
1	
2	
3	
4	
5	

BESTAANDE TOESTAND

- A3.1 KELDER
- A3.2 GELIJKVLOERS
- A3.3 NIVEAU +1
- A3.4 NIVEAU +2
- A3.5 NIVEAU +3
- A3.6 DAKENPLAN
- A3.7 VOORGEVEL
- A3.8 ACHTERGEVEL
- A3.9 PLEINGEVELS
- A3.10 ZIJGEVEL -NO
- A3.11 ZIJGEVEL -ZW
- A3.12 SNEDE A
- A3.13 SNEDE B
- A3.14 SNEDE POORTGEBOUW
- A3.15 LANGSE SNEDE

SCHAAL: 1:100

A3.8

GETEKEND: _____ KD



POSTHOORNSTRAAT 43
B-9300 AALST

PROJECT

Smeyers

Kasteel ter Linden

TERLINDENDREEF
B-9300 AALST

DATUM: 19/05/21
PROJECT NO. 19.08.05

REVISIE	DATUM
1	
2	
3	
4	
5	

BESTAANDE TOESTAND

- A3.1 KELDER
- A3.2 GELUKVLOERS
- A3.3 NIVEAU +1
- A3.4 NIVEAU +2
- A3.5 NIVEAU +3
- A3.6 DAKENPLAN
- A3.7 VOORGEVEL
- A3.8 ACHTERGEVEL
- A3.9 PLEINGEVELS
- A3.10 ZIJGEVEL -NO
- A3.11 ZIJGEVEL -ZW
- A3.12 SNEDE A
- A3.13 SNEDE B
- A3.14 SNEDE POORTGEBOUW
- A3.15 LANGSE SNEDE

SCHAAL: 1:100

A3.9

GETEKEND: KD




POSTHOORNSTRAAT 43
B-9300 AALST

PROJECT
Smeyers
Kasteel ter Linden

TERLINDENDREEF
B-9300 AALST

DATUM: 19/05/21
PROJECT NO. 19.08.05

REVISIE	DATUM
1	
2	
3	
4	
5	

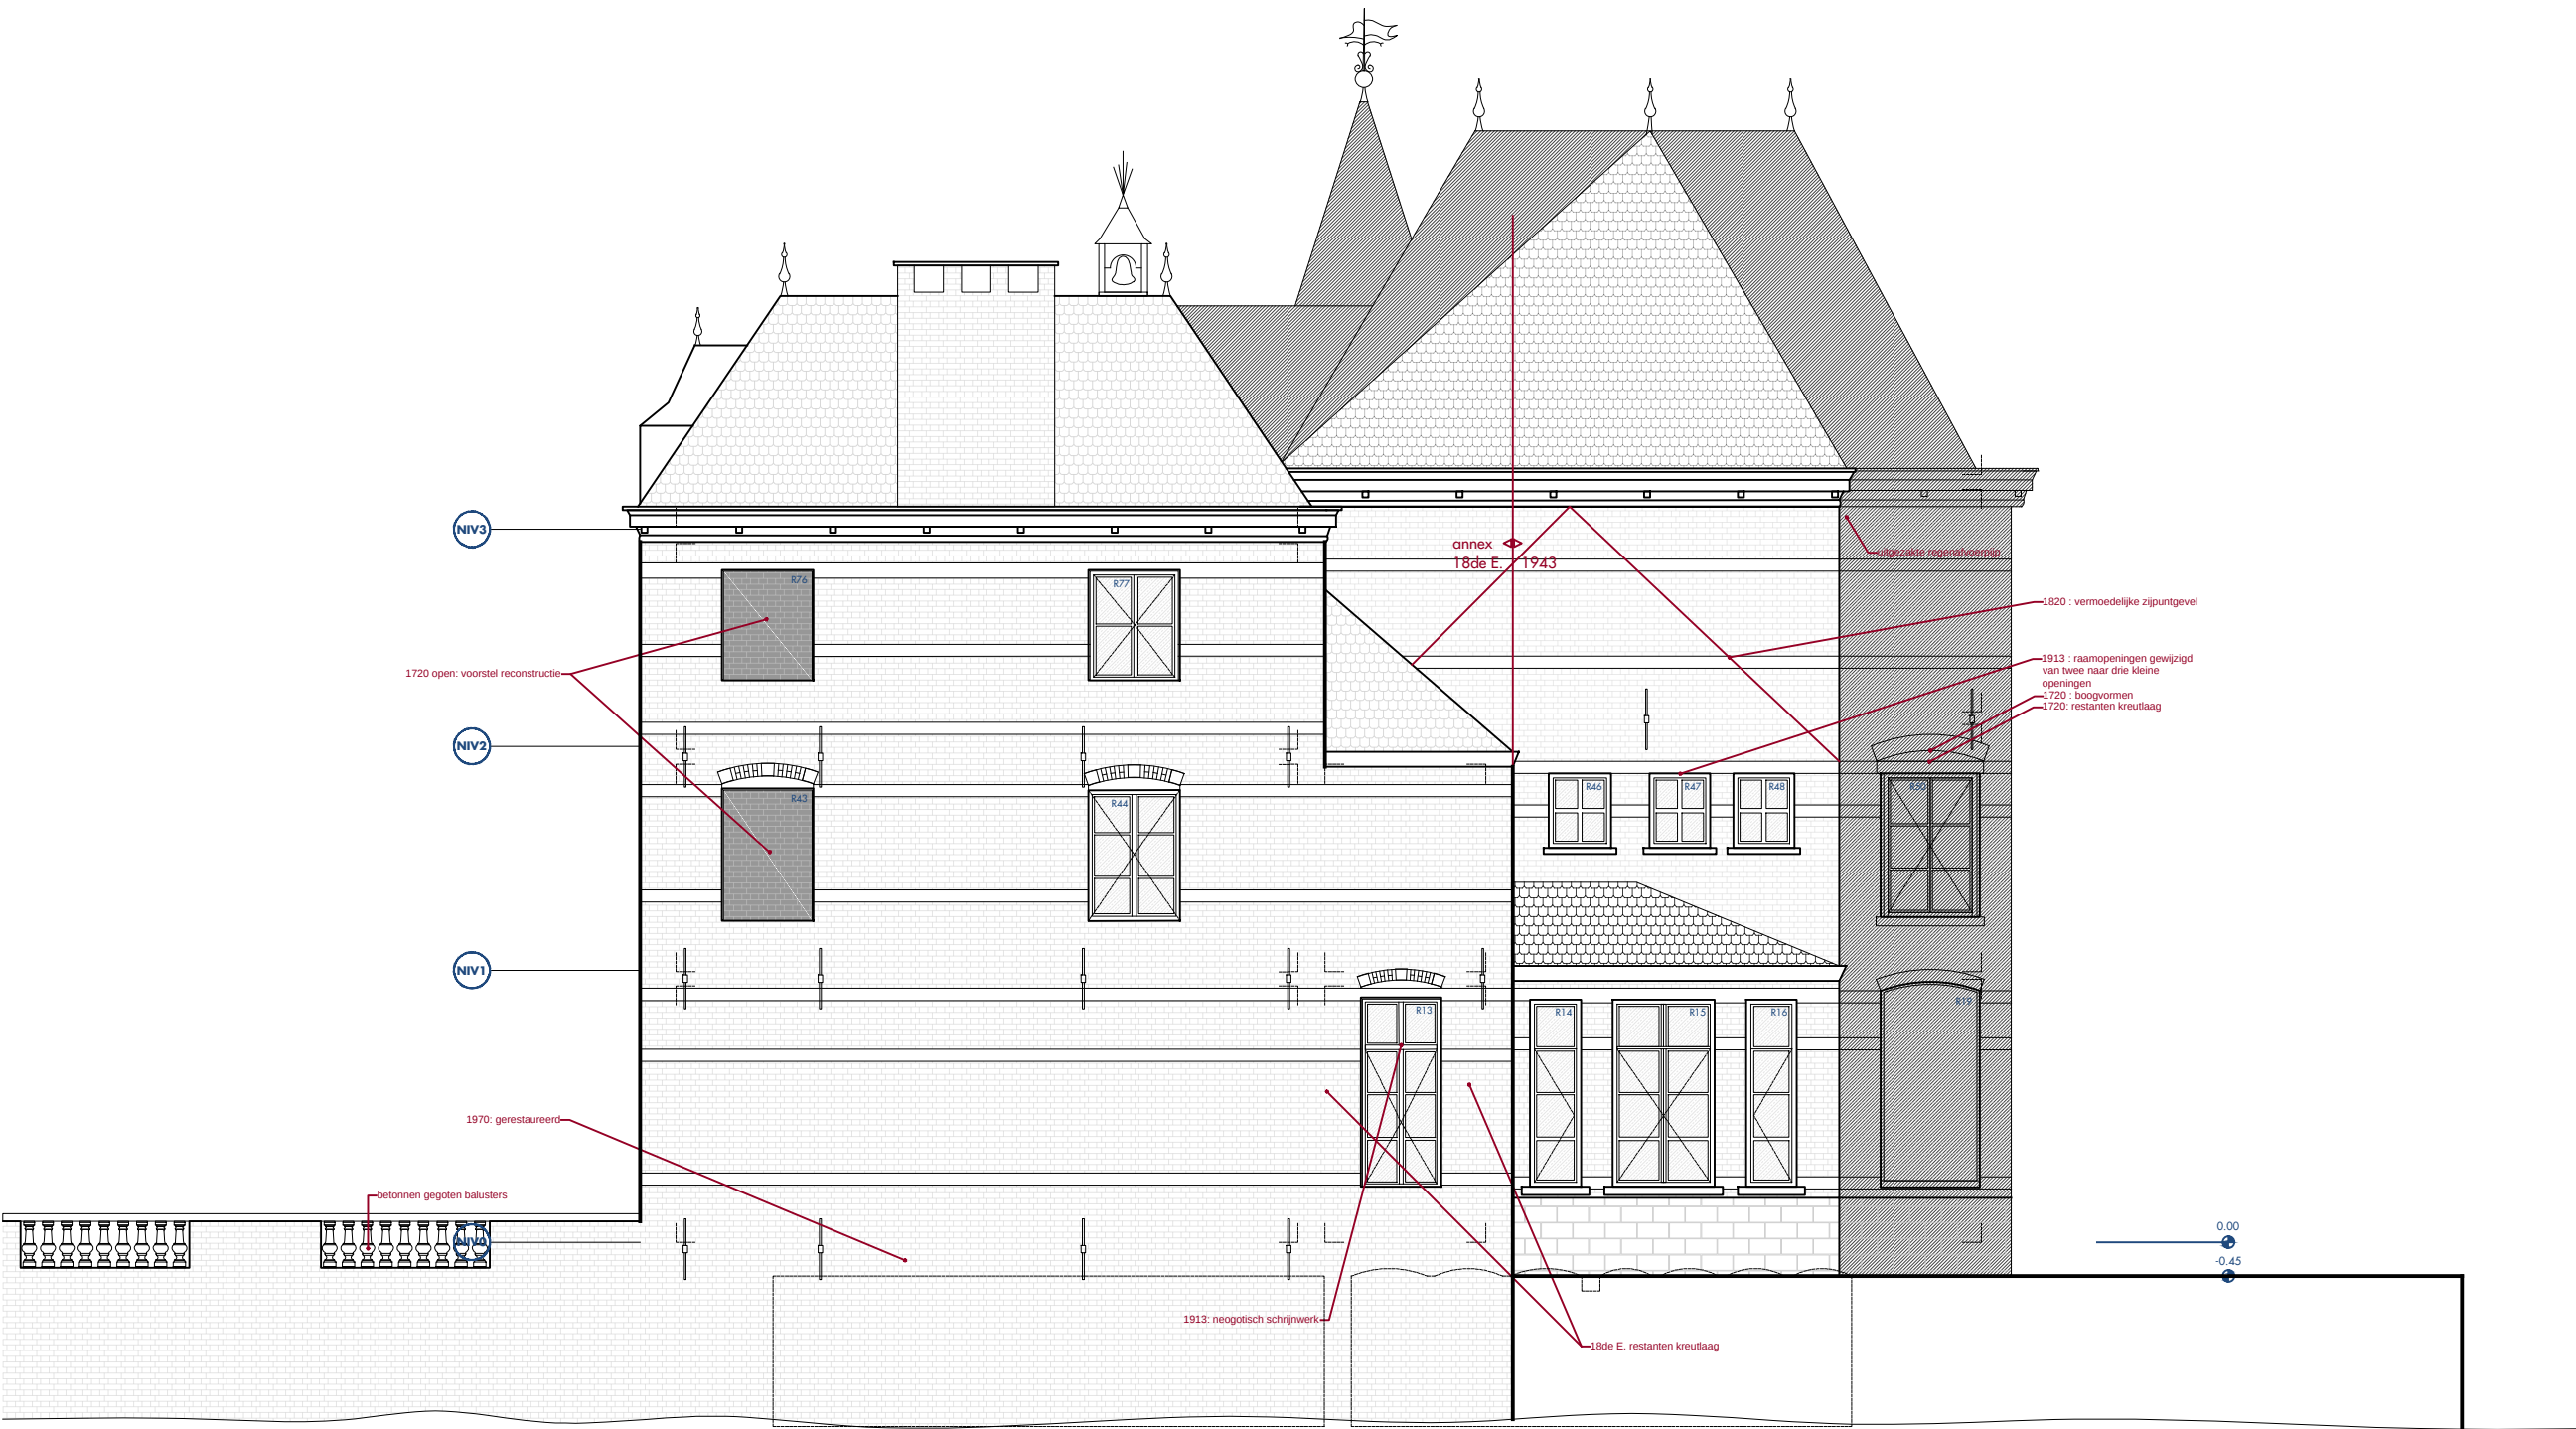

- BESTAANDE TOESTAND
- A3.1 KELDER
 - A3.2 GELUIKVLOERS
 - A3.3 NIVEAU +1
 - A3.4 NIVEAU +2
 - A3.5 NIVEAU +3
 - A3.6 DAKENPLAN
 - A3.7 VOORGEVEL
 - A3.8 ACHTERGEVEL
 - A3.9 PLEINGEVELS
 - A3.10 ZIJGEVEL -NO
 - A3.11 ZIJGEVEL -ZW
 - A3.12 SNEDE A
 - A3.13 SNEDE B
 - A3.14 SNEDE POORTGEBOUW
 - A3.15 LANGSE SNEDE

SCHAAL: 1:100

A3.10

GETEKEND: KD

POSTHOORNSTRAAT 43
B-9300 AALST

PROJECT

Smeyers

Kasteel ter Linden

TERLINDENDREEF
B-9300 AALST

DATUM: 19/05/21
PROJECT NO. 19.08.05

REVISIE	DATUM
1	
2	
3	
4	
5	


BESTAANDE TOESTAND

- A3.1 KELDER
- A3.2 GELIJKVLOERS
- A3.3 NIVEAU +1
- A3.4 NIVEAU +2
- A3.5 NIVEAU +3
- A3.6 DAKENPLAN
- A3.7 VOORGEVEL
- A3.8 ACHTERGEVEL
- A3.9 PLEINGEVELS
- A3.10 ZIJGEVEL -NO
- A3.11 ZIJGEVEL -ZW
- A3.12 SNEDE A
- A3.13 SNEDE B
- A3.14 SNEDE POORTGEBOUW
- A3.15 LANGSE SNEDE

SCHAAL: 1:100

A3.11

GETEKEND: KD

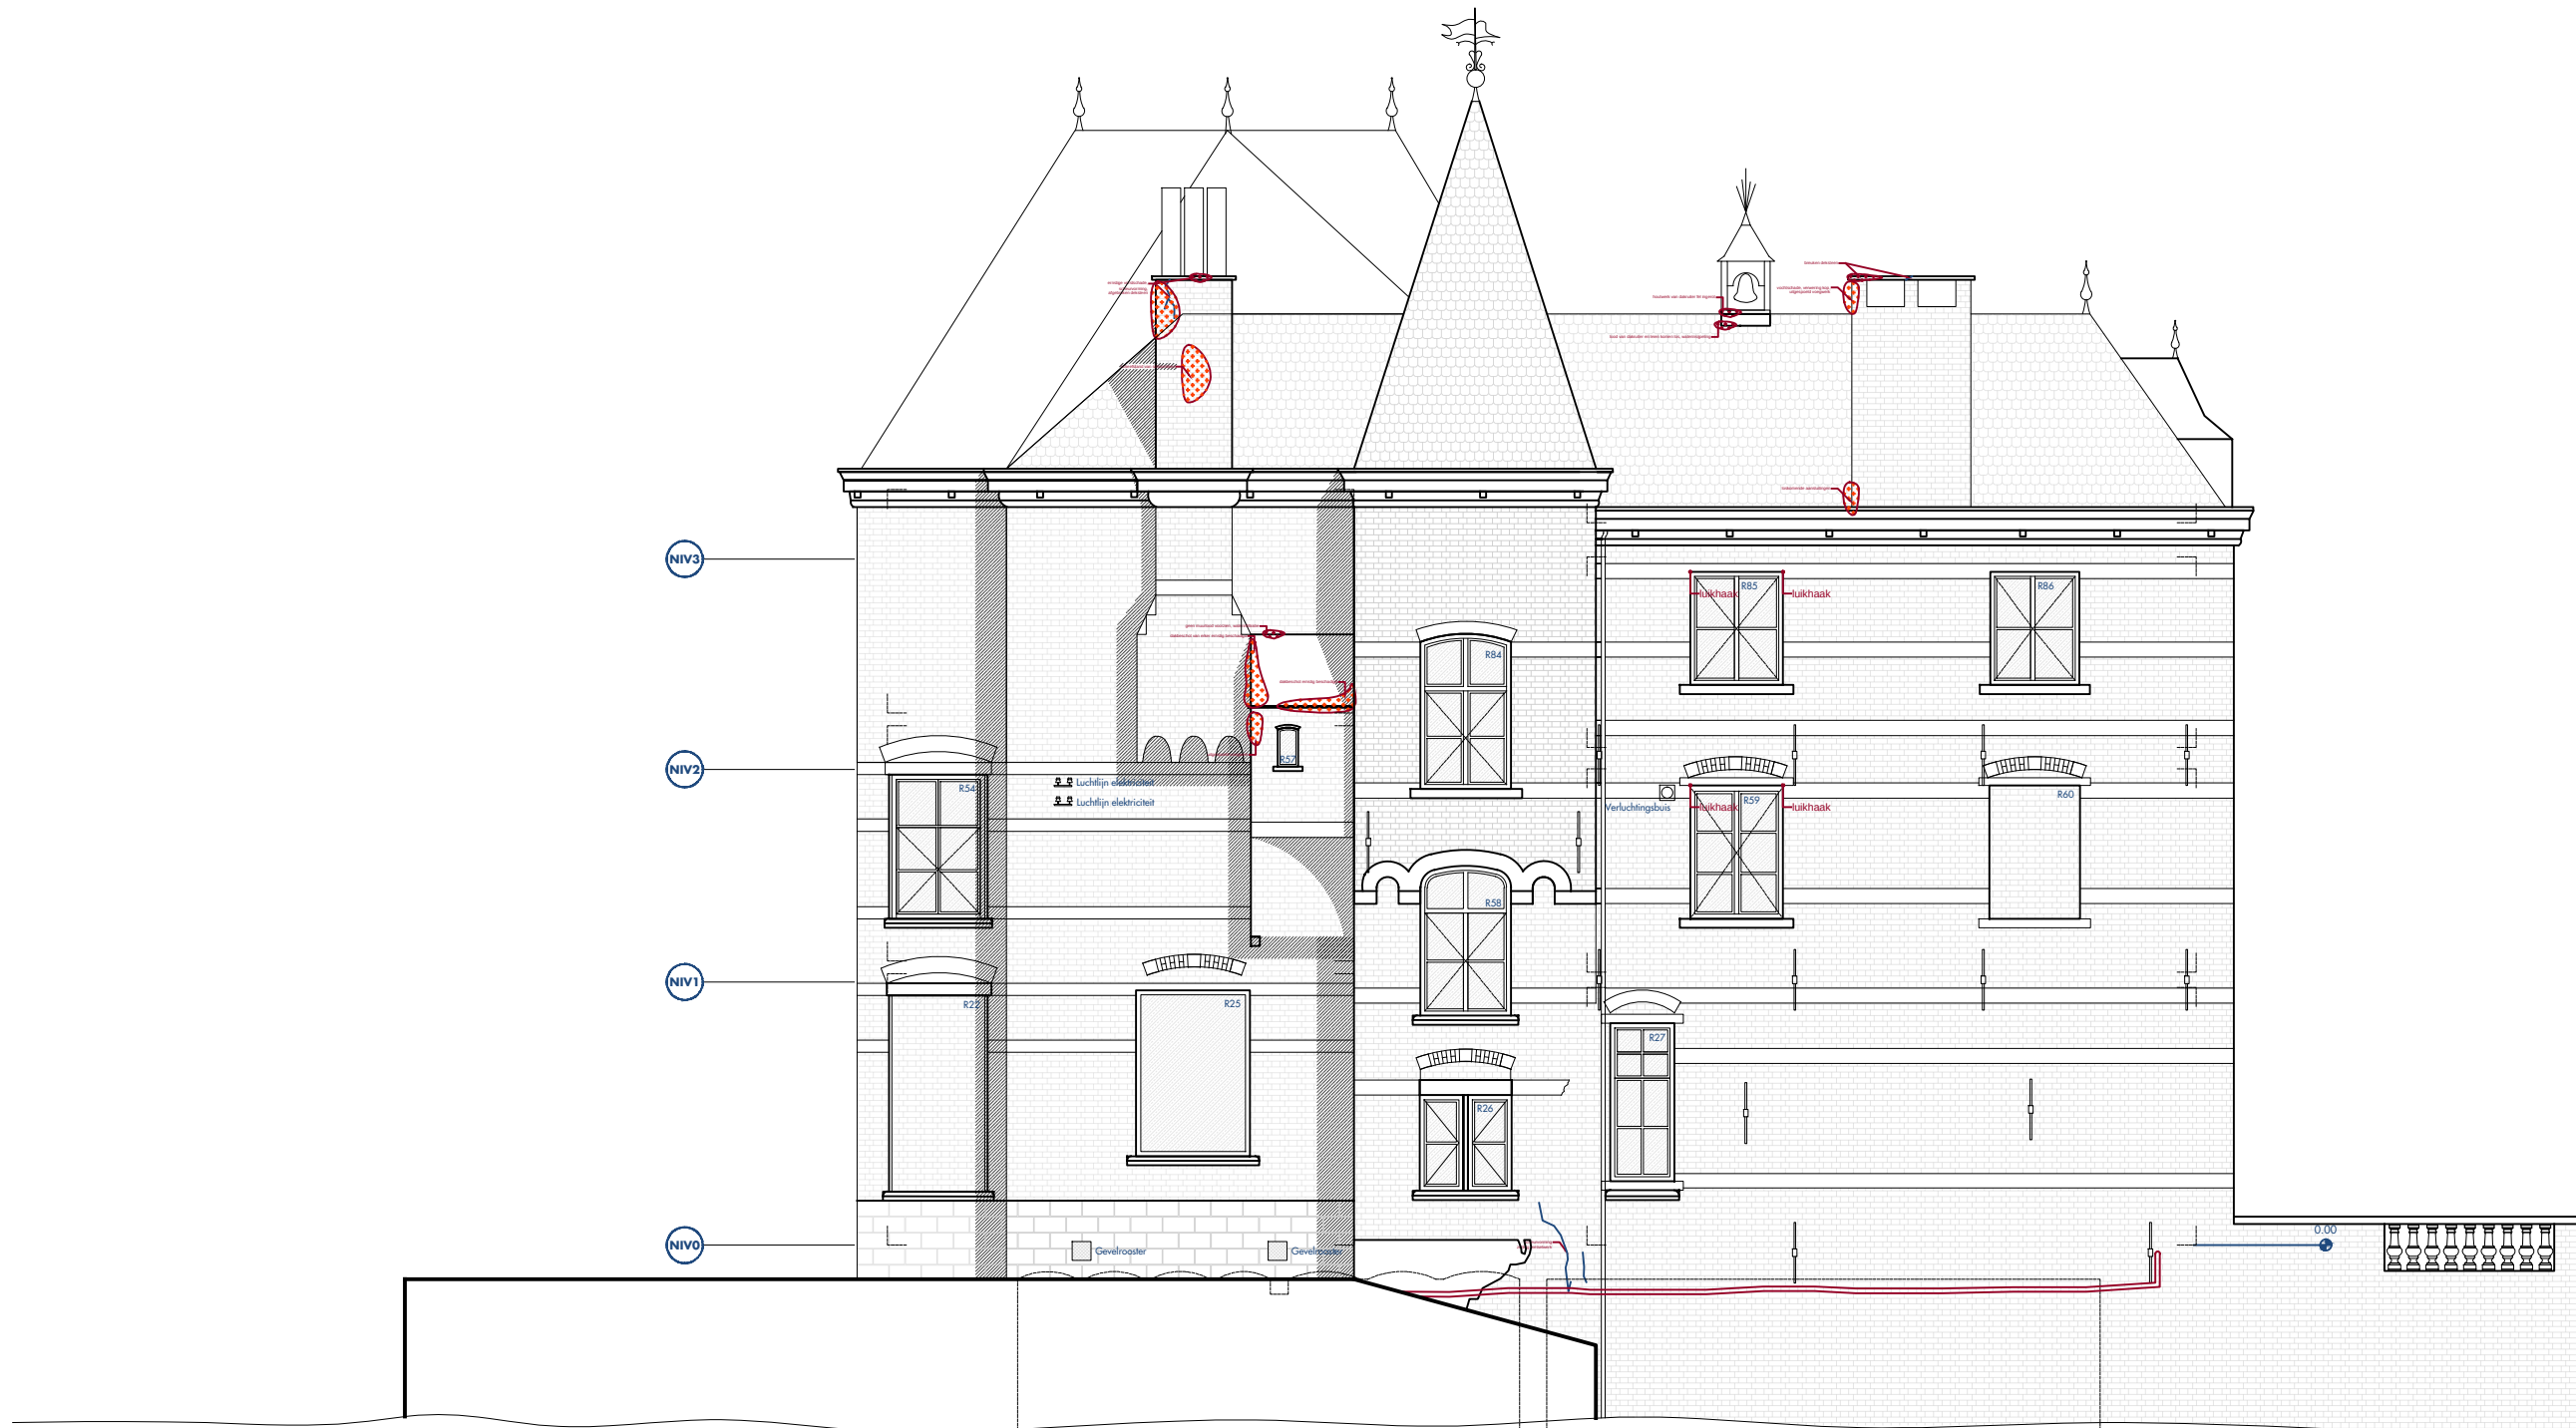

POSTHOORNSTRAAT 43
B-9300 AALST

PROJECT

Smeyers
Kasteel ter Linden

TERLINDENDREEF
B-9300 AALST

DATUM: 19/05/21
PROJECT NO. 19.08.05

REVISIE	DATUM
1	
2	
3	
4	
5	

BESTAANDE TOESTAND


- A3.1 KELDER
- A3.2 GELUIKVLOERS
- A3.3 NIVEAU +1
- A3.4 NIVEAU +2
- A3.5 NIVEAU +3
- A3.6 DAKENPLAN
- A3.7 VOORGEVEL
- A3.8 ACHTERGEVEL
- A3.9 PLEINGEVELS
- A3.10 ZIJGEVEL -NO
- A3.11 ZIJGEVEL -ZW
- A3.12 SNEDE A
- A3.13 SNEDE B
- A3.14 SNEDE POORTGEBOUW
- A3.15 LANGSE SNEDE

SCHAAL: 1:100

A3.12

GETEKEND: KD



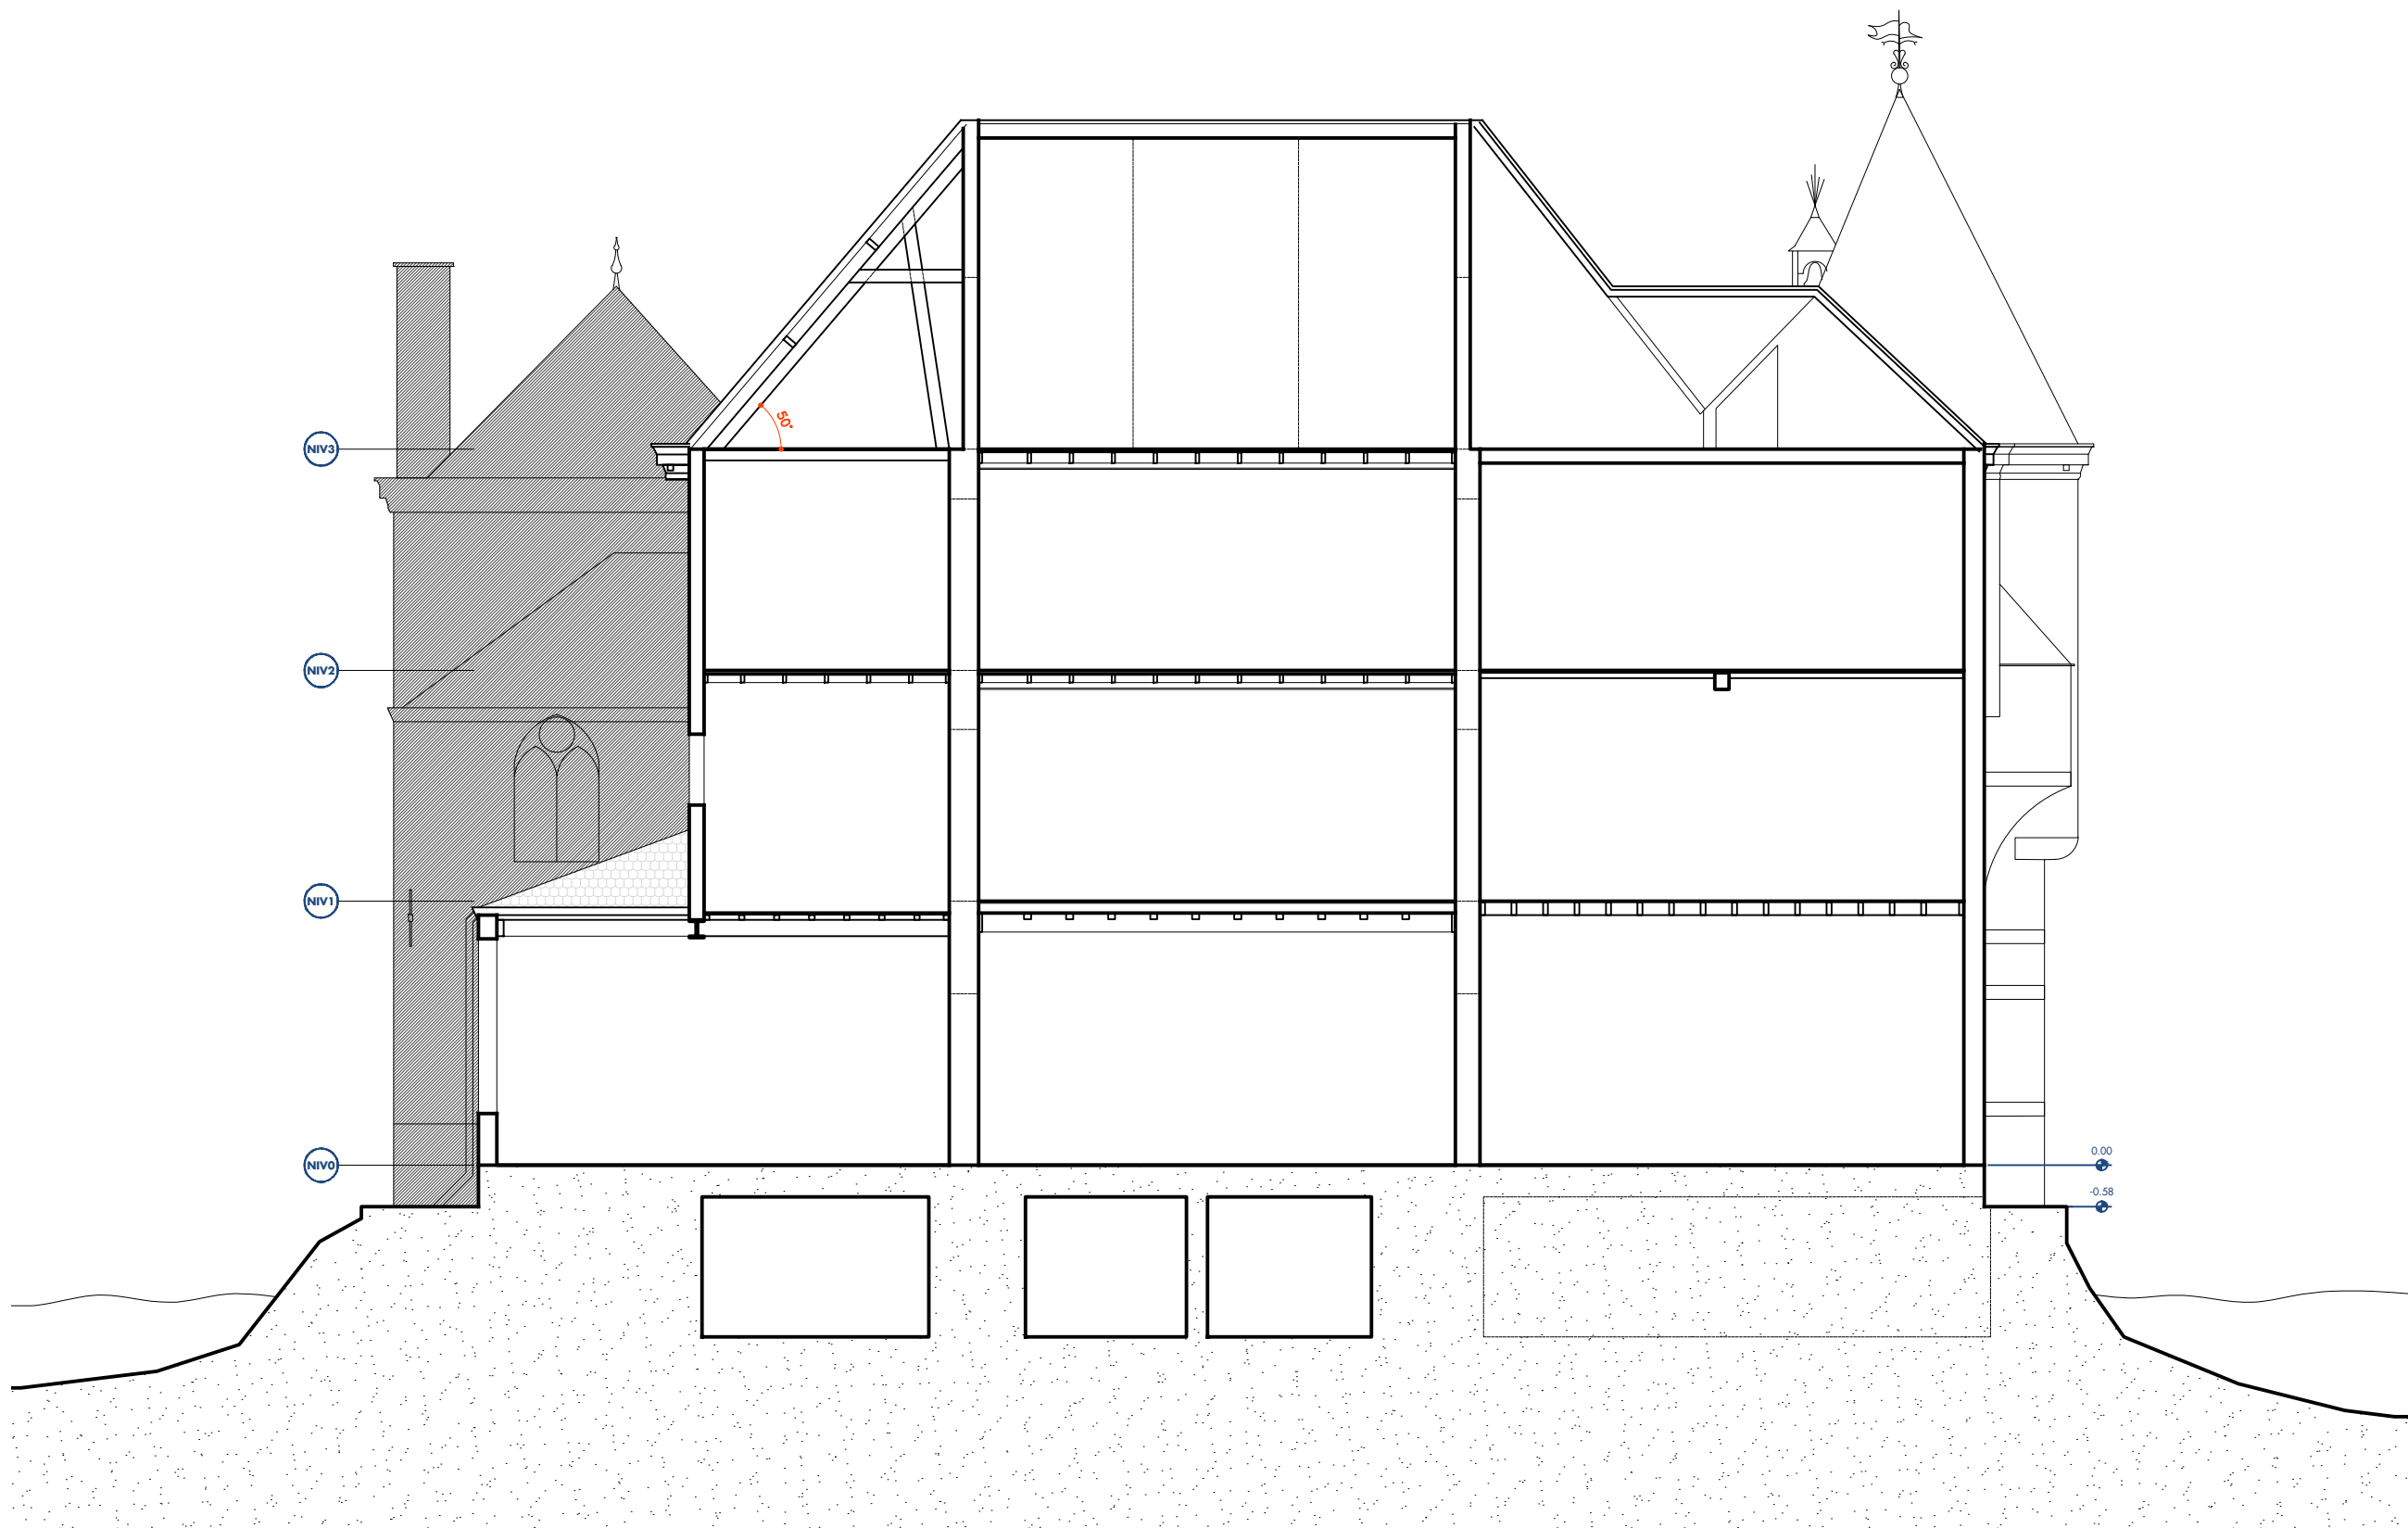

POSTHOORNSTRAAT 43
B-9300 AALST

PROJECT

Smeyers

Kasteel ter Linden

TERLINDENDREEF
B-9300 AALST

DATUM: 19/05/21
PROJECT NO. 19.08.05

REVISIE	DATUM
1	
2	
3	
4	
5	


BESTAANDE TOESTAND

- A3.1 KELDER
- A3.2 GELIJKVLOERS
- A3.3 NIVEAU +1
- A3.4 NIVEAU +2
- A3.5 NIVEAU +3
- A3.6 DAKENPLAN
- A3.7 VOORGEVEL
- A3.8 ACHTERGEVEL
- A3.9 PLEINGEVELS
- A3.10 ZIJGEVEL -NO
- A3.11 ZIJGEVEL -ZW
- A3.12 SNEDE A
- A3.13 SNEDE B
- A3.14 SNEDE POORTGEBOUW
- A3.15 LANGSE SNEDE

SCHAAL: 1:100

A3.13

GETEKEND: KD

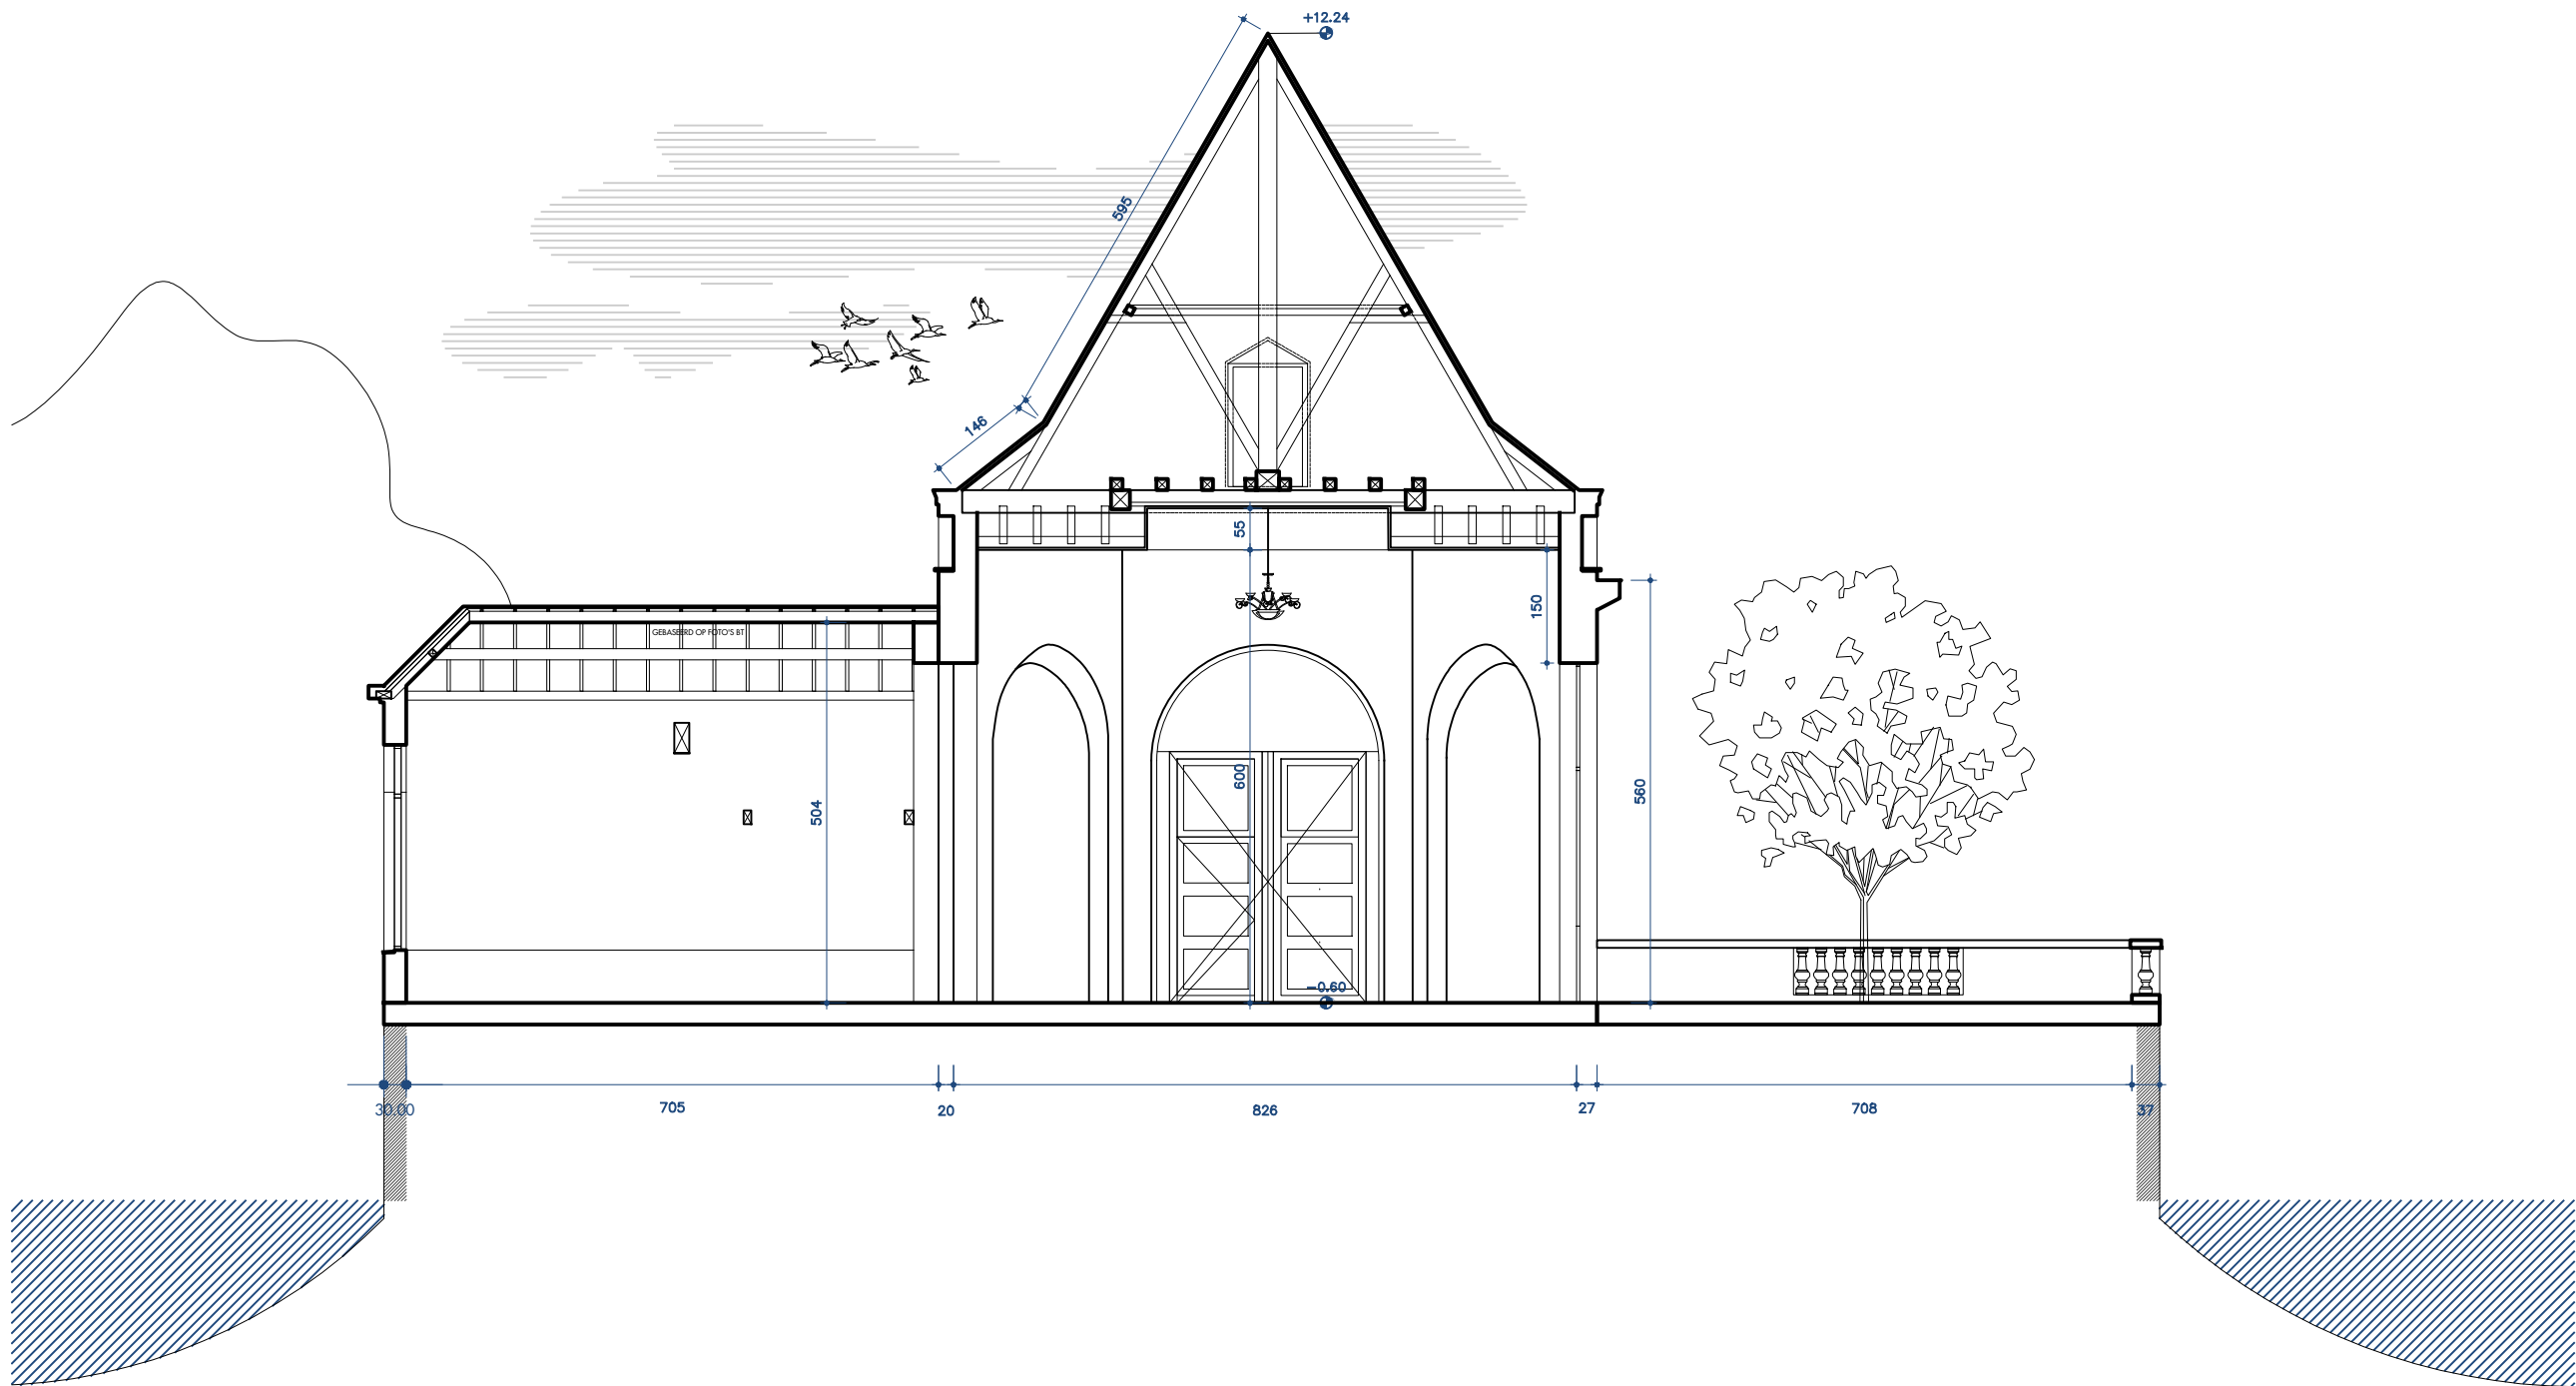

POSTHOORNSTRAAT 43
B-9300 AALST

PROJECT
Smeyers
Kasteel ter Linden

TERLINDENDREEF
B-9300 AALST

DATUM: 19/05/21
PROJECT NO. 19.08.05

REVISIE	DATUM
1	
2	
3	
4	
5	


BESTAANDE TOESTAND

- A3.1 KELDER
- A3.2 GELIJKVLOERS
- A3.3 NIVEAU +1
- A3.4 NIVEAU +2
- A3.5 NIVEAU +3
- A3.6 DAKENPLAN
- A3.7 VOORGEVEL
- A3.8 ACHTERGEVEL
- A3.9 PLEINGEVELS
- A3.10 ZIUGEVEL -NO
- A3.11 ZIUGEVEL -ZW
- A3.12 SNEDE A
- A3.13 SNEDE B
- A3.14 SNEDE POORTGEBOUW
- A3.15 LANGSE SNEDE

SCHAAL: 1:100

A3.14

GETEKEND: KD

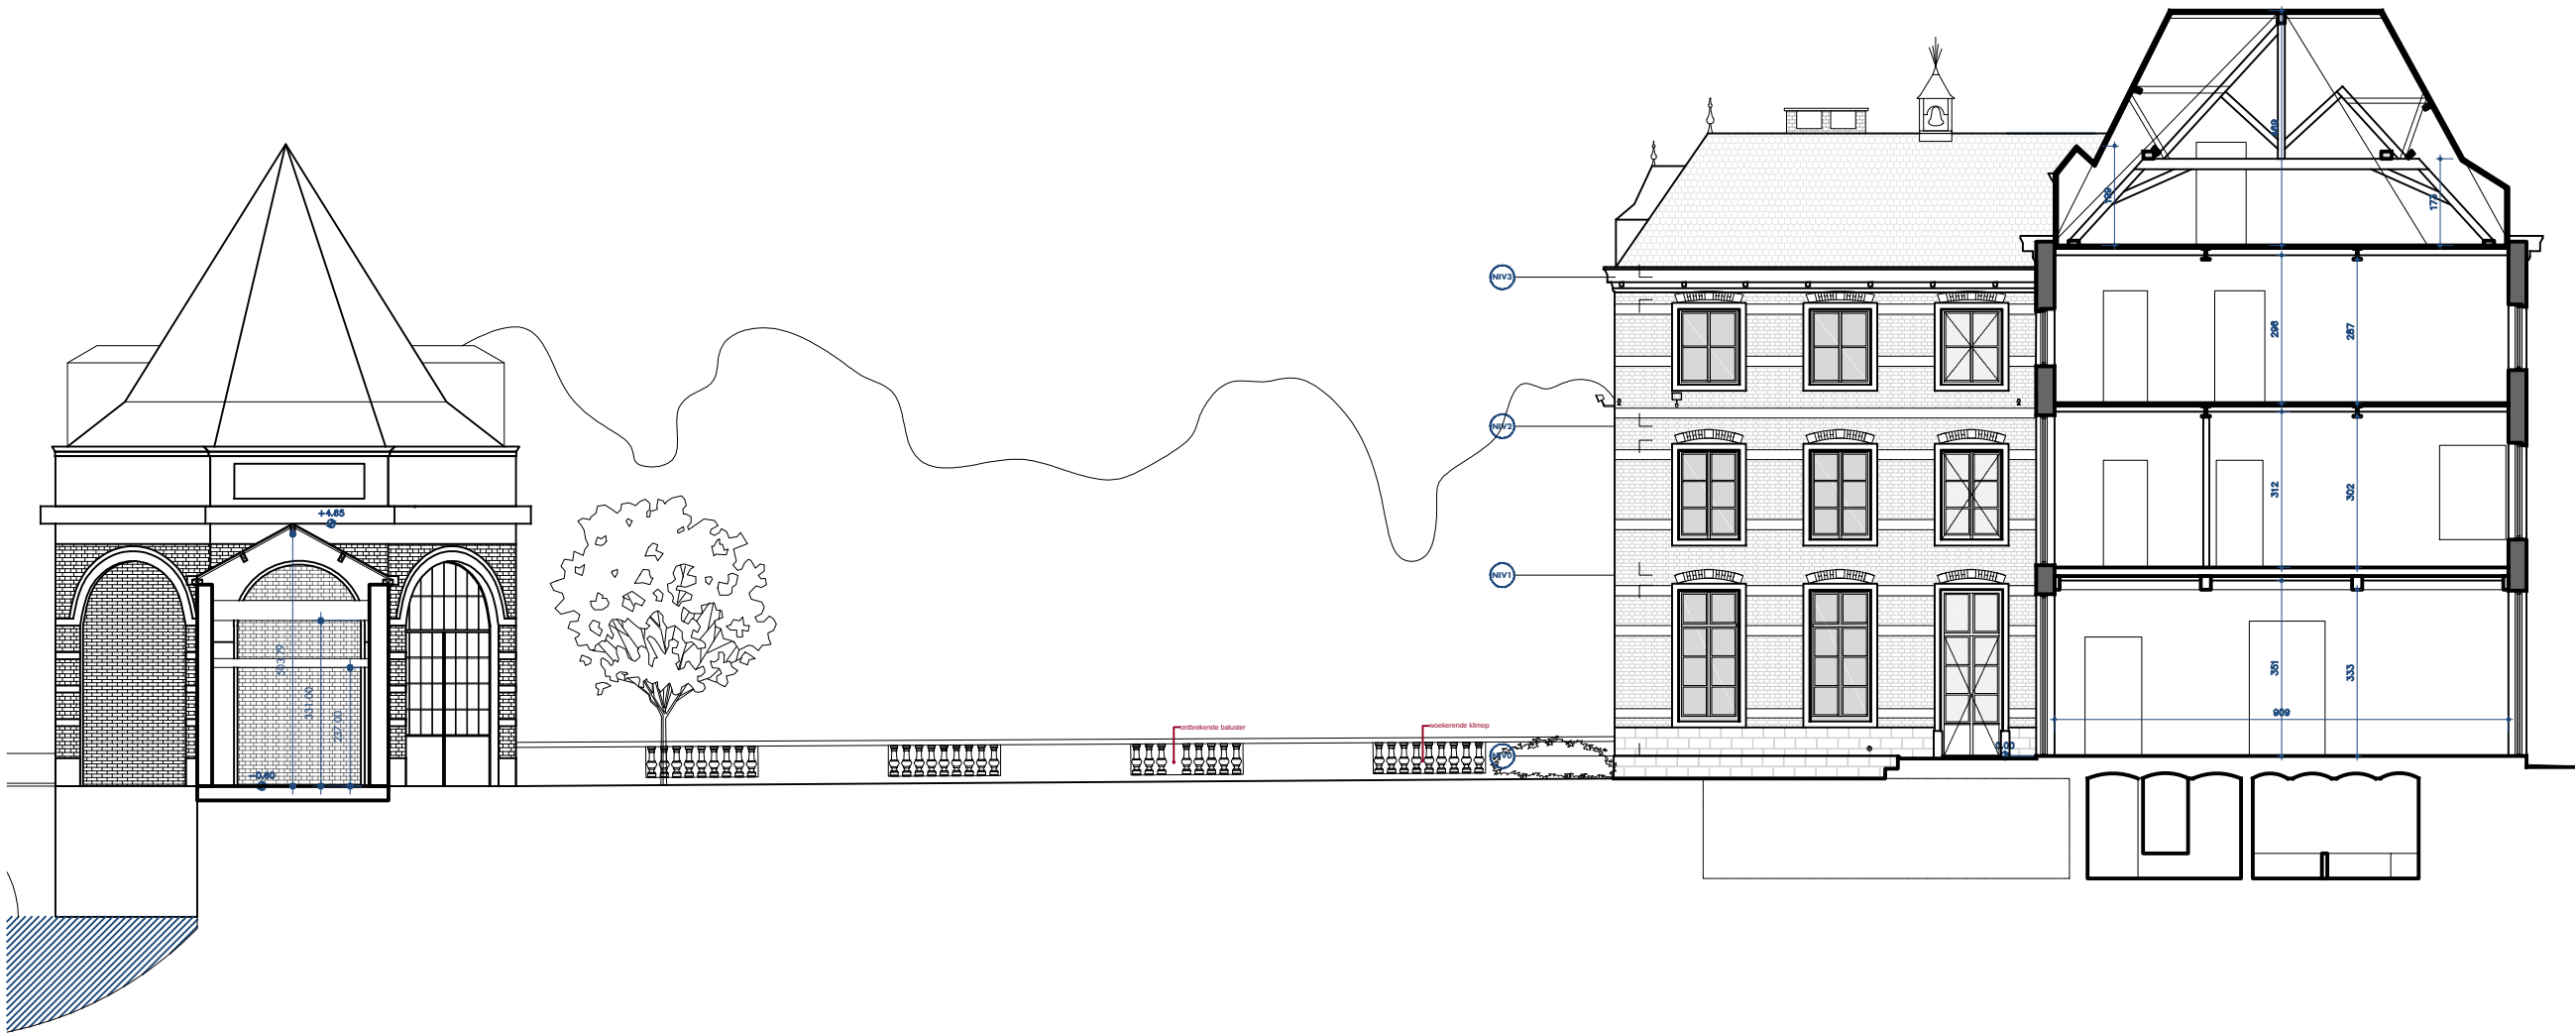

POSTHOORNSTRAAT 43
B-9300 AALST

PROJECT
Smeyers
Kasteel ter Linden

TERLINDENDREEF
B-9300 AALST

DATUM: 19/05/21
PROJECT NO. 19.08.05

REVISIE	DATUM
1	
2	
3	
4	
5	

BESTAANDE TOESTAND

- A3.1 KELDER
- A3.2 GELIJKVLOERS
- A3.3 NIVEAU +1
- A3.4 NIVEAU +2
- A3.5 NIVEAU +3
- A3.6 DAKENPLAN
- A3.7 VOORGEVEL
- A3.8 ACHTERGEVEL
- A3.9 PLEINGEVELS
- A3.10 ZIUGEVEL -NO
- A3.11 ZIUGEVEL -ZW
- A3.12 SNEDE A
- A3.13 SNEDE B
- A3.14 SNEDE POORTGEBOUW
- A3.15 LANGSE SNEDE

SCHAAL: 1:150

A3.15

GETEKEND: KD

REVISIE	DATUM
1	
2	
3	
4	
5	

