


NIVEAU -2 / -1

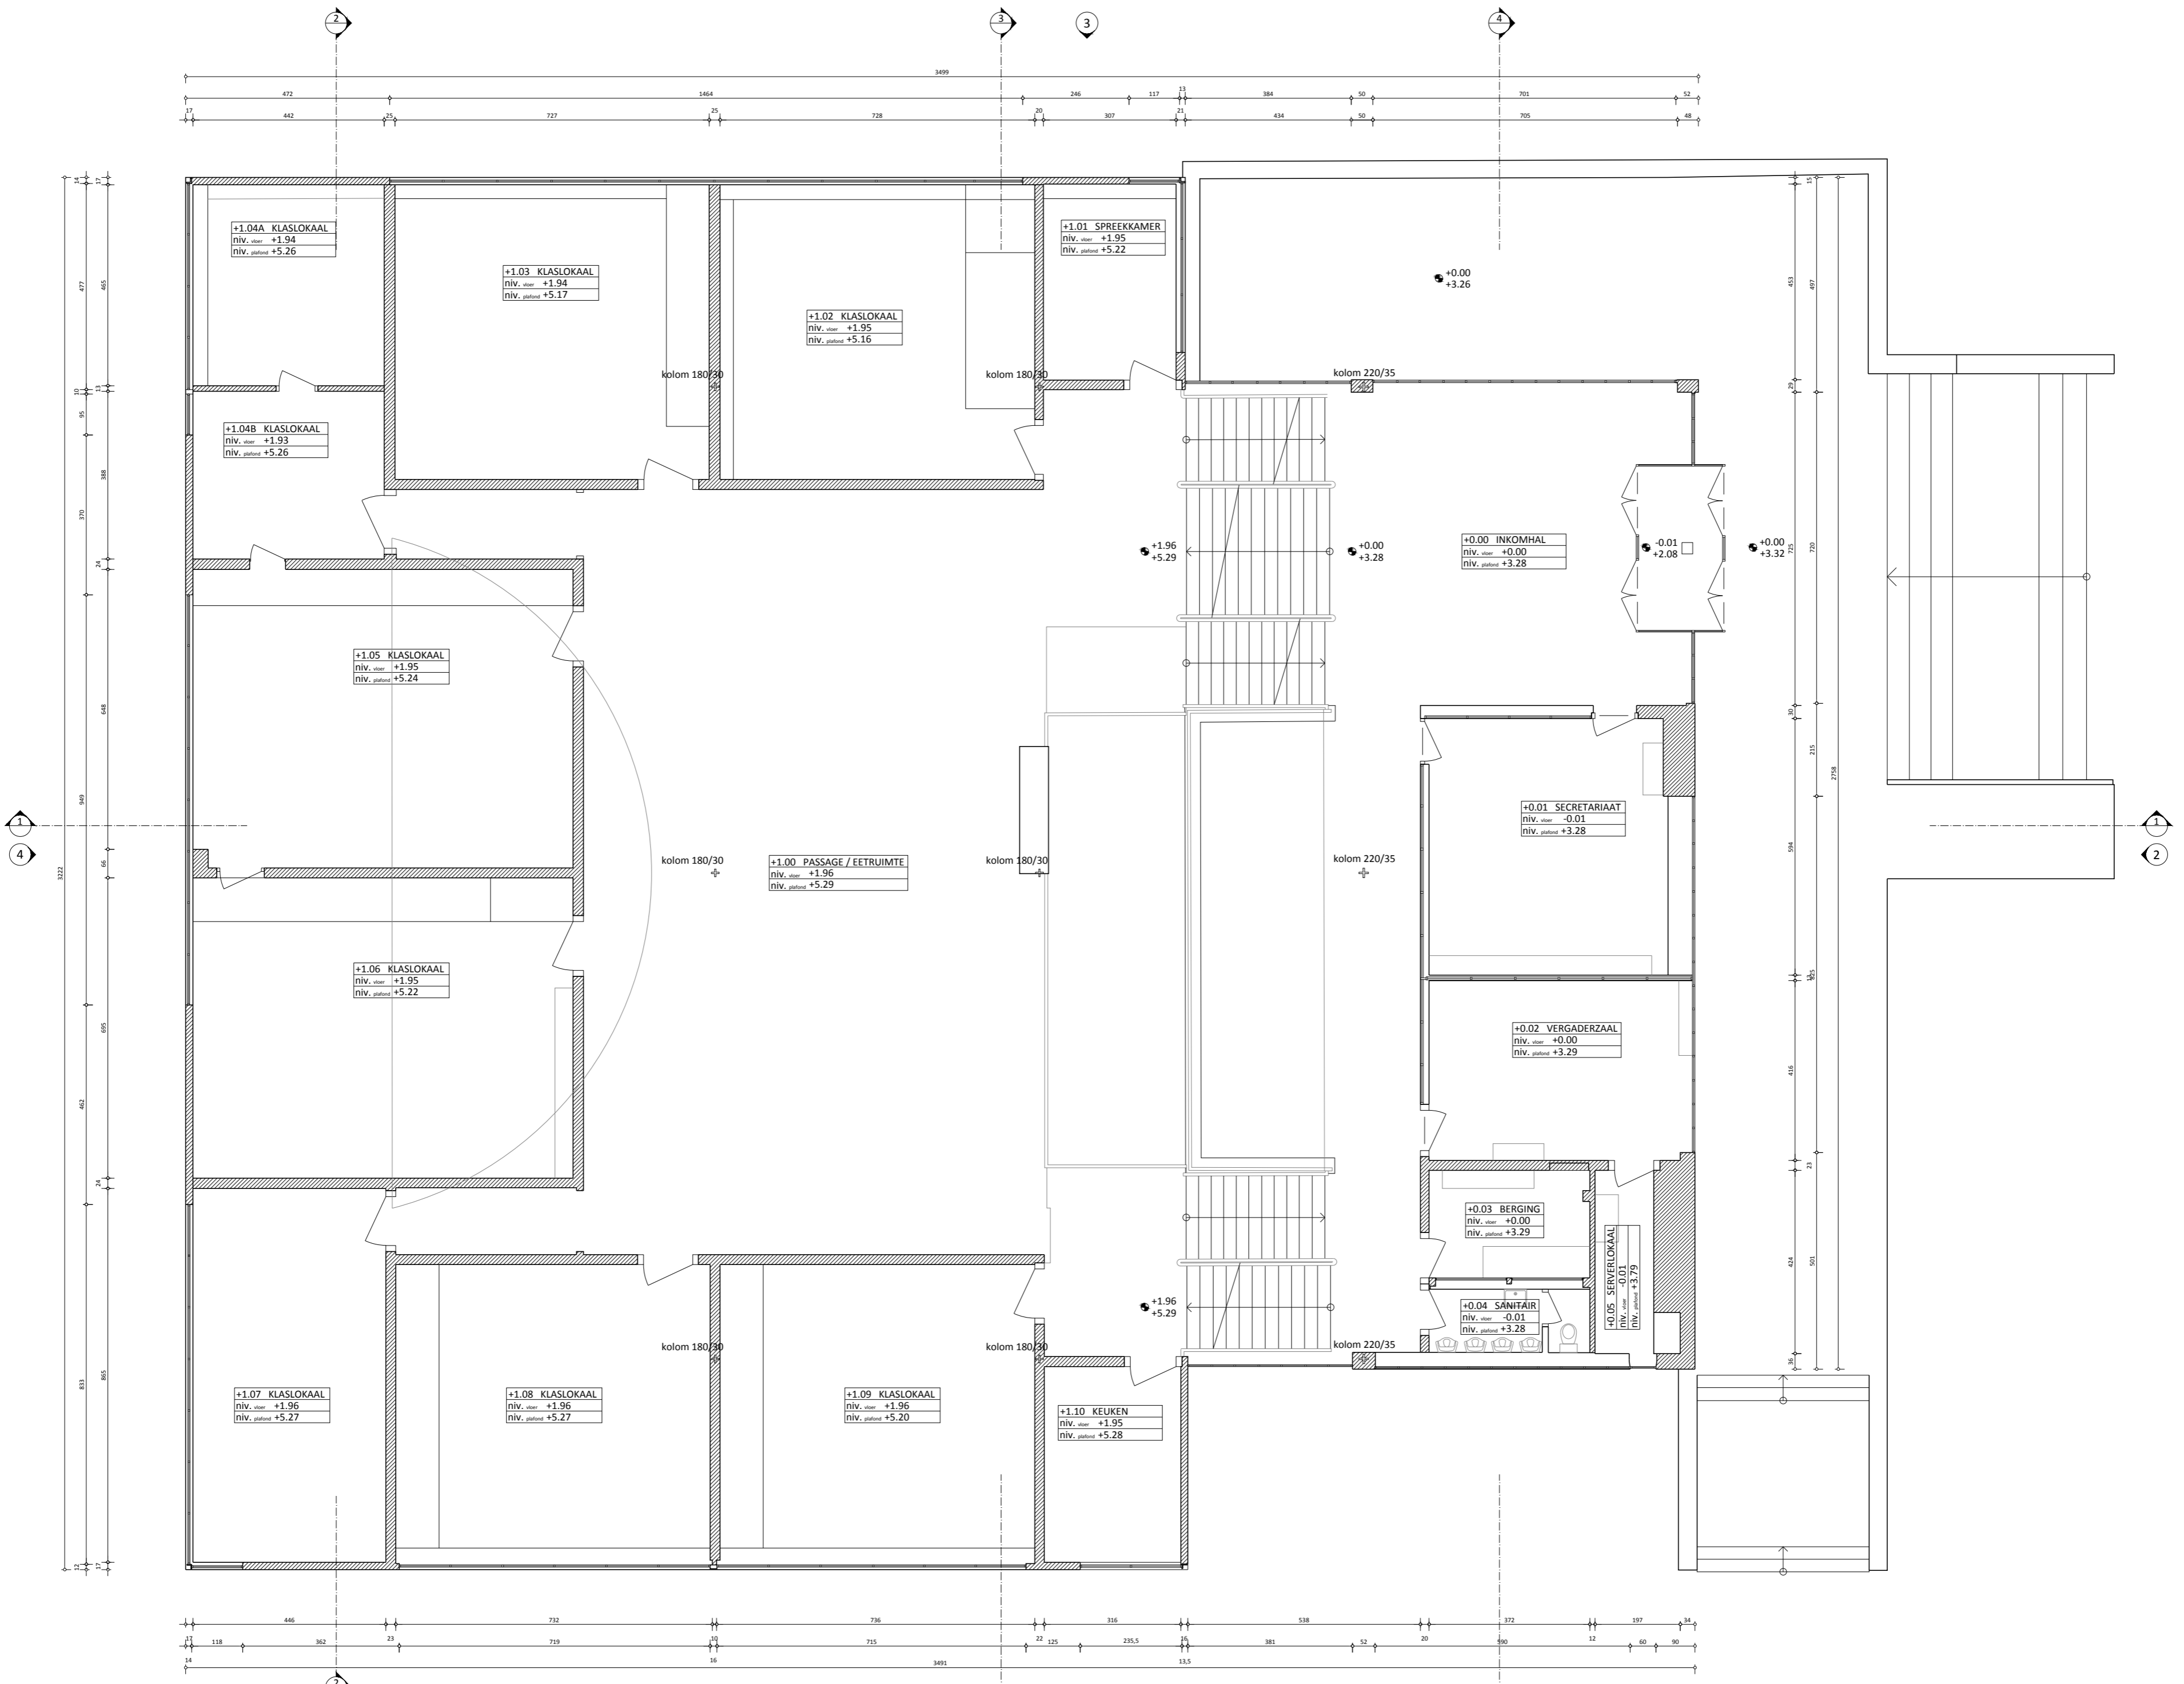

NIVEAU +0 / +1

+1.04A KLASLOKAAL
niv. vloer +1.94
niv. plafond +5.26

+1.03 KLASLOKAAL
niv. vloer +1.94
niv. plafond +5.17

+1.02 KLASLOKAAL
niv. vloer +1.95
niv. plafond +5.16

+1.01 SPREEKKAMER
niv. vloer +1.95
niv. plafond +5.22

+1.04B KLASLOKAAL
niv. vloer +1.93
niv. plafond +5.26

+1.05 KLASLOKAAL
niv. vloer +1.95
niv. plafond +5.24

+1.00 PASSAGE / EETRUIMTE
niv. vloer +1.96
niv. plafond +5.29

+1.06 KLASLOKAAL
niv. vloer +1.95
niv. plafond +5.22

+0.00 INKOMHAL
niv. vloer +0.00
niv. plafond +3.28

+0.01 SECRETARIAAT
niv. vloer -0.01
niv. plafond +3.28

+0.02 VERGADERZAAL
niv. vloer +0.00
niv. plafond +3.29

+0.03 BERGING
niv. vloer +0.00
niv. plafond +3.29

+0.04 SANITAIR
niv. vloer -0.01
niv. plafond +3.28





+0.05 SERVERLOKAAL
niv. vloer -0.01
niv. plafond +3.79

+1.07 KLASLOKAAL
niv. vloer +1.96
niv. plafond +5.27

+1.08 KLASLOKAAL
niv. vloer +1.96
niv. plafond +5.27

+1.09 KLASLOKAAL
niv. vloer +1.96
niv. plafond +5.20

+1.10 KEUKEN
niv. vloer +1.95
niv. plafond +5.28

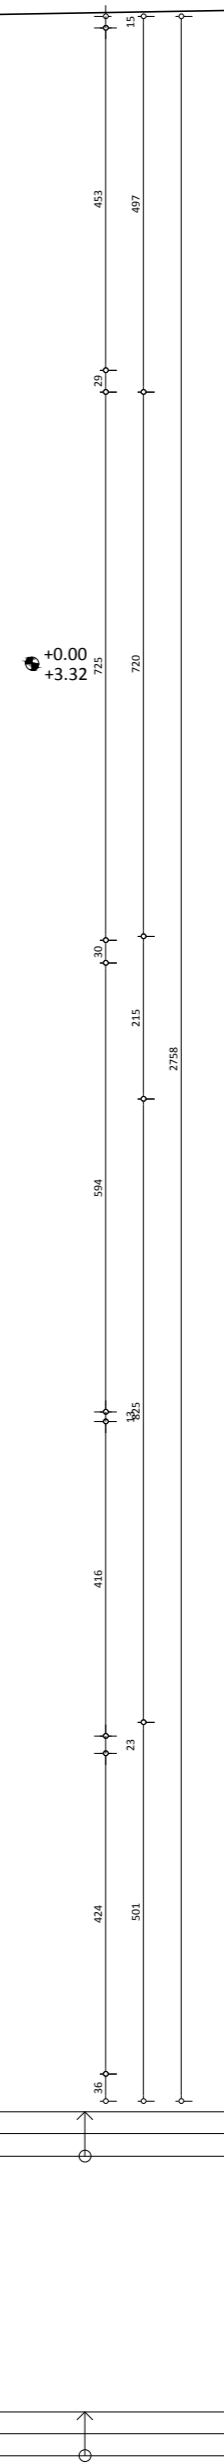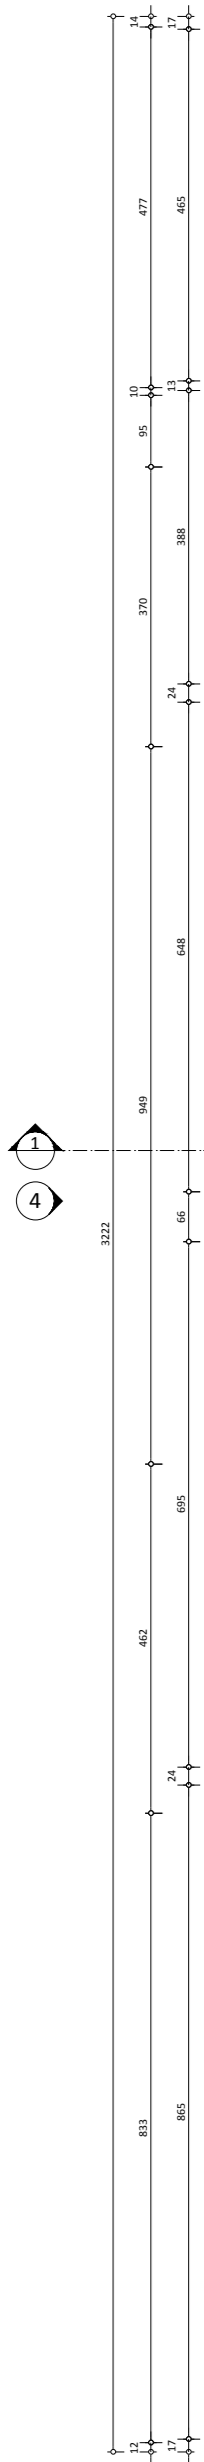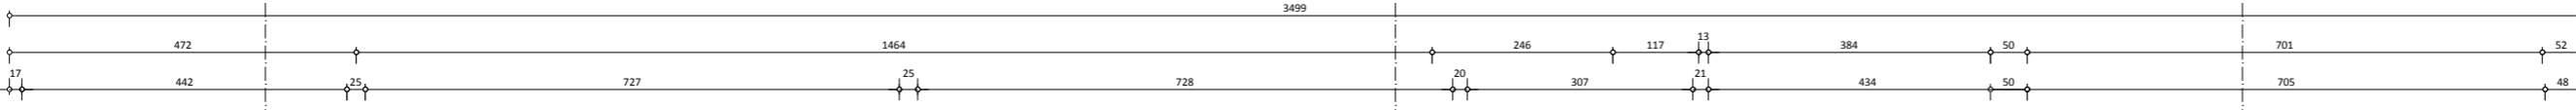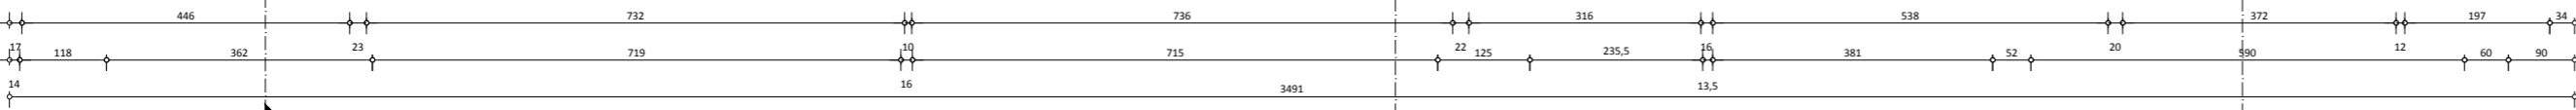


4

2


3

1


4

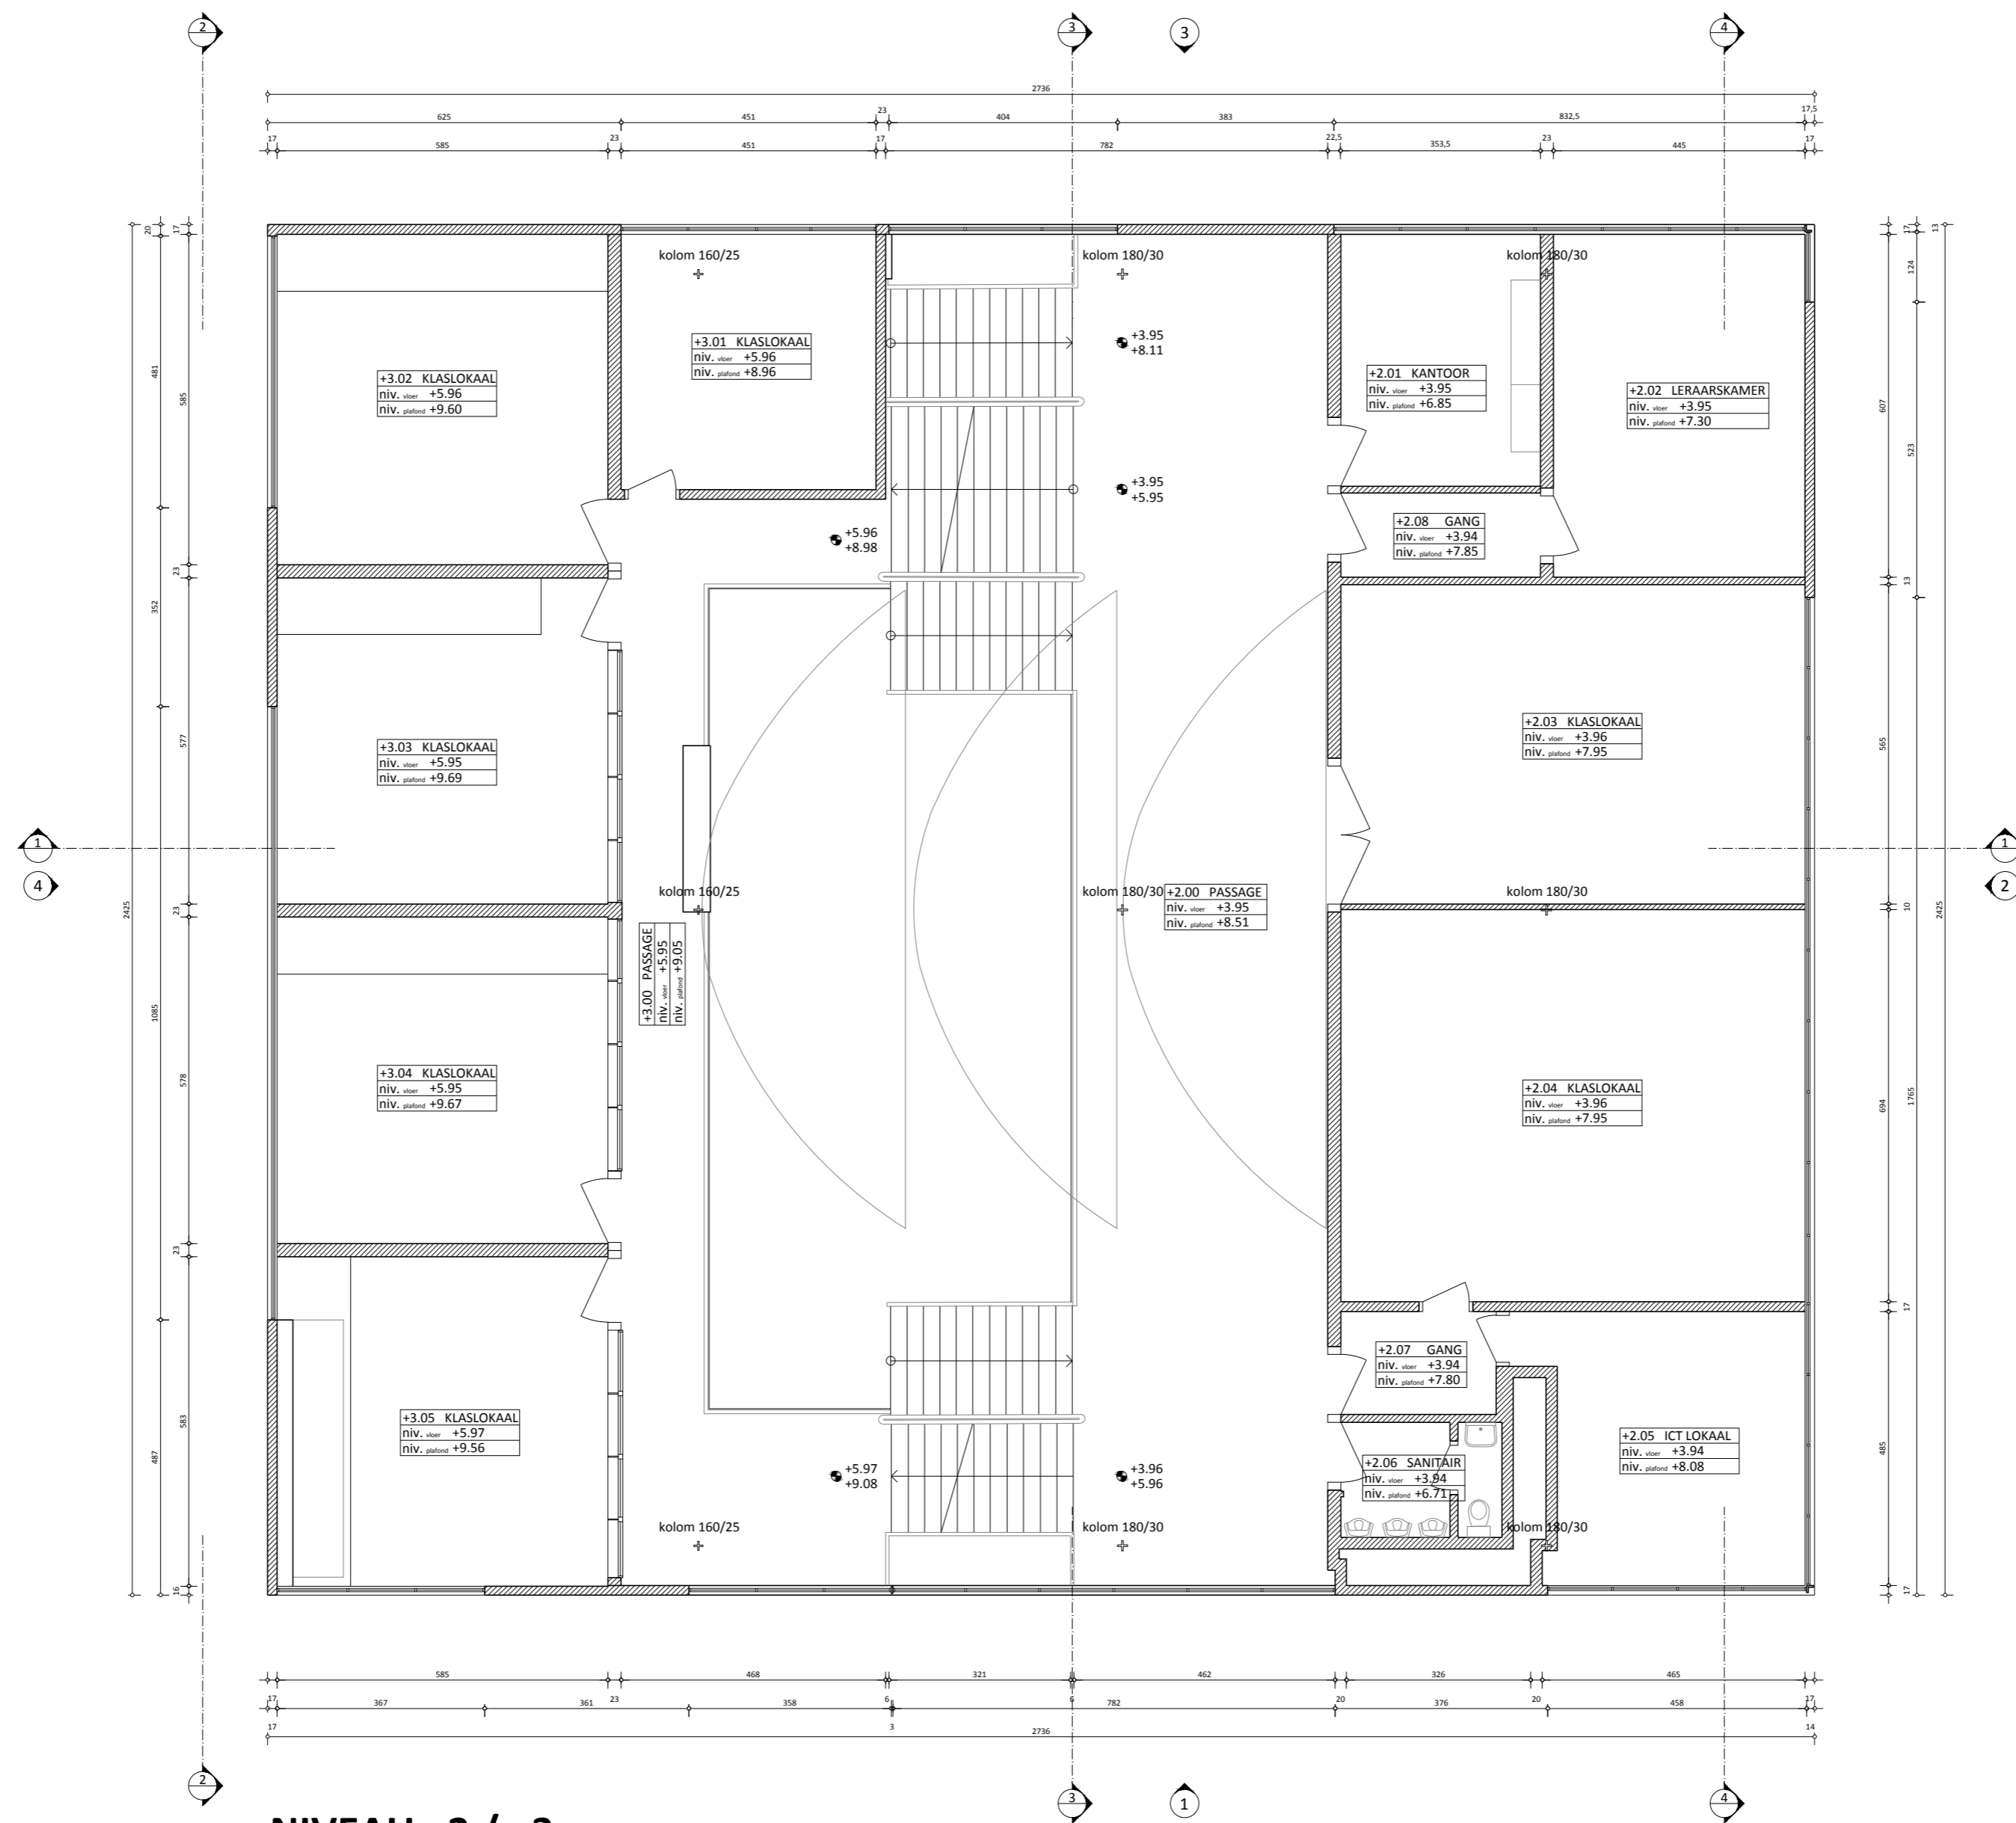

NIVEAU +2 / +3

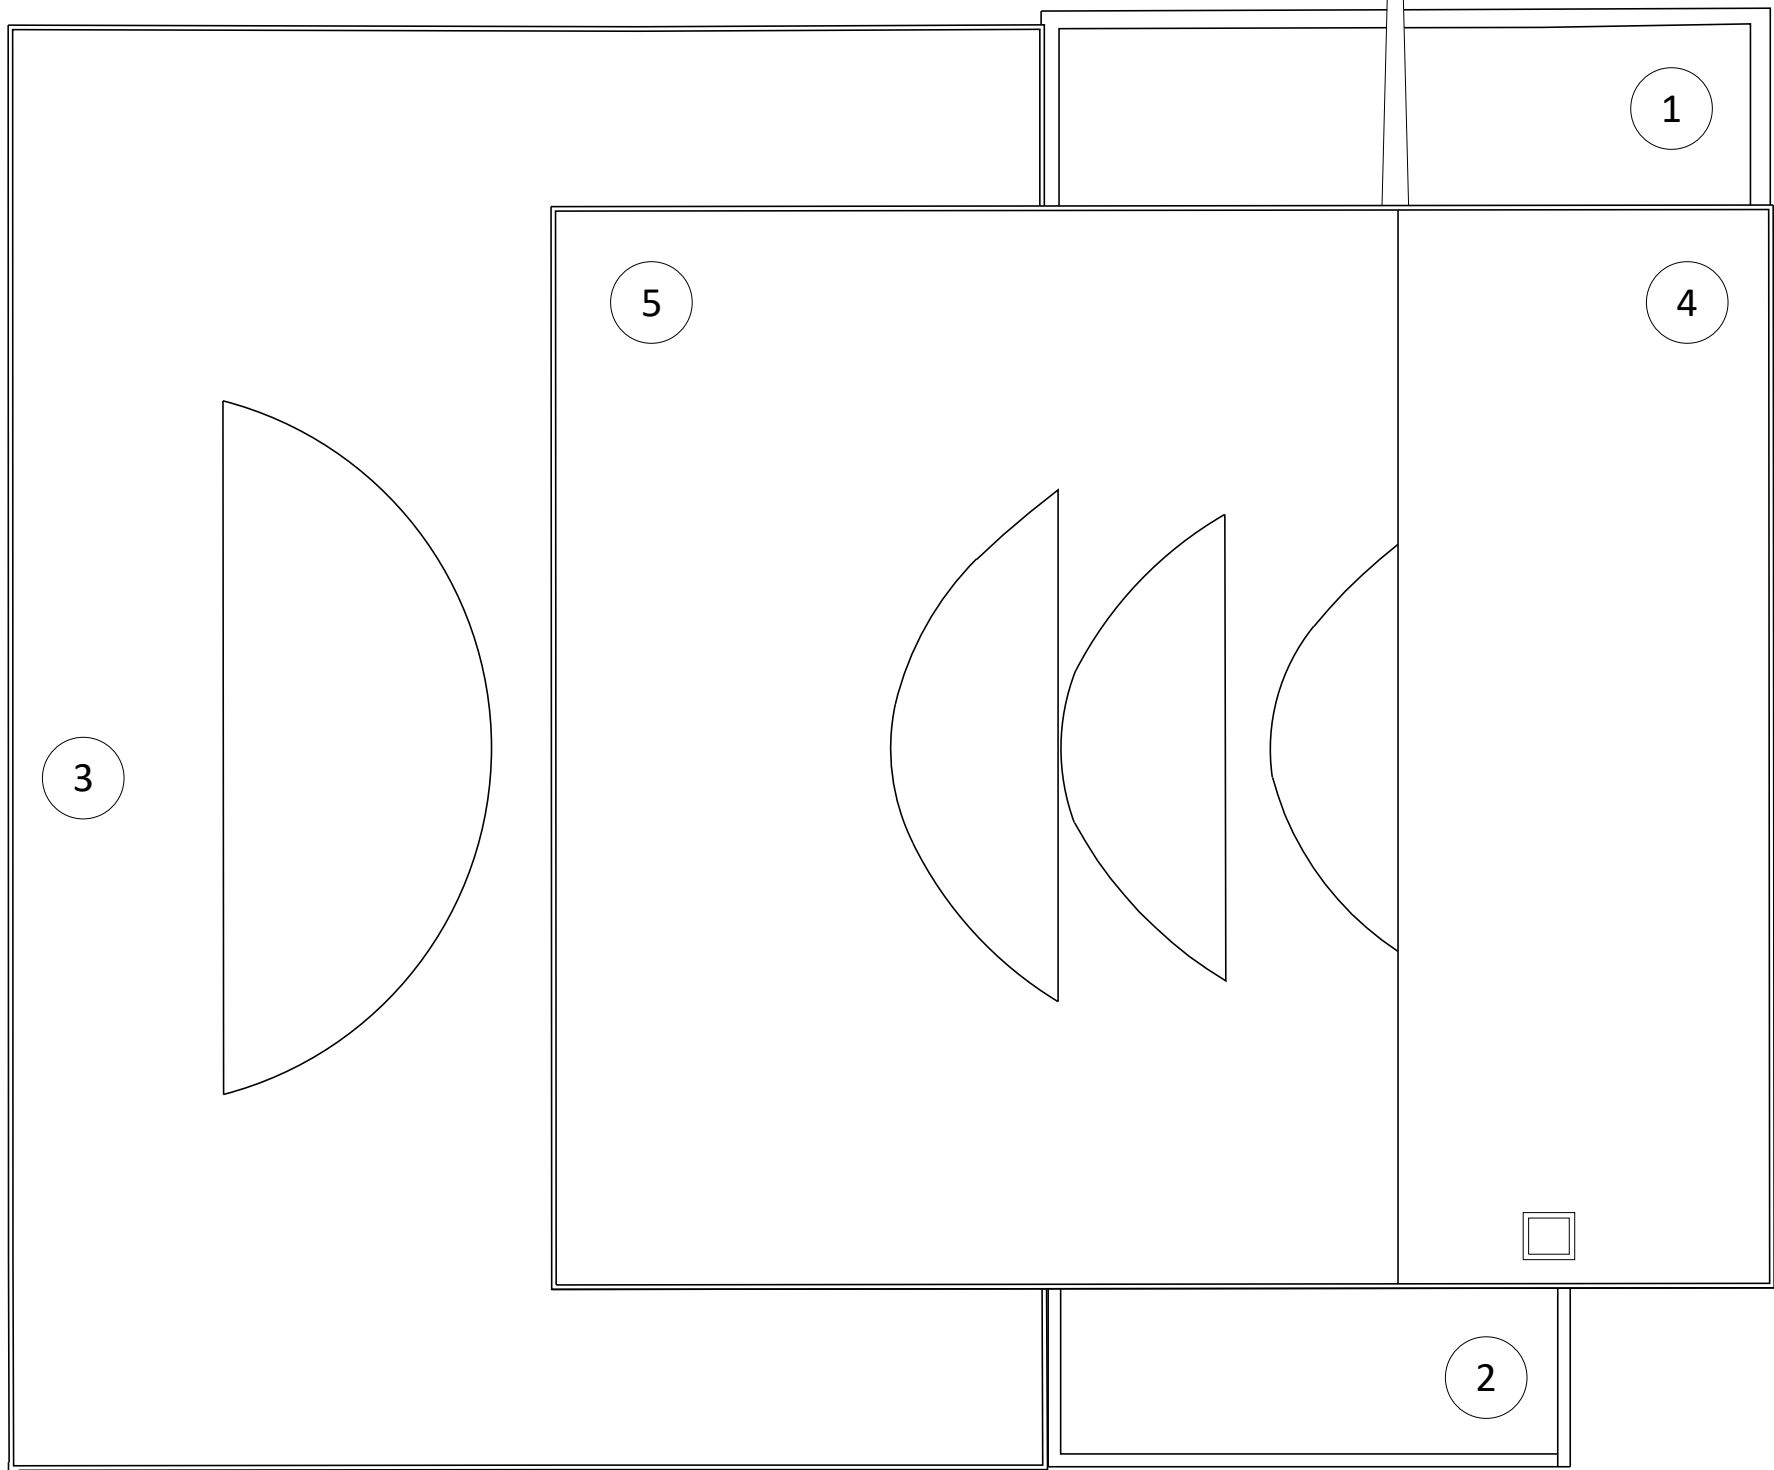


DAKVERDIEPING

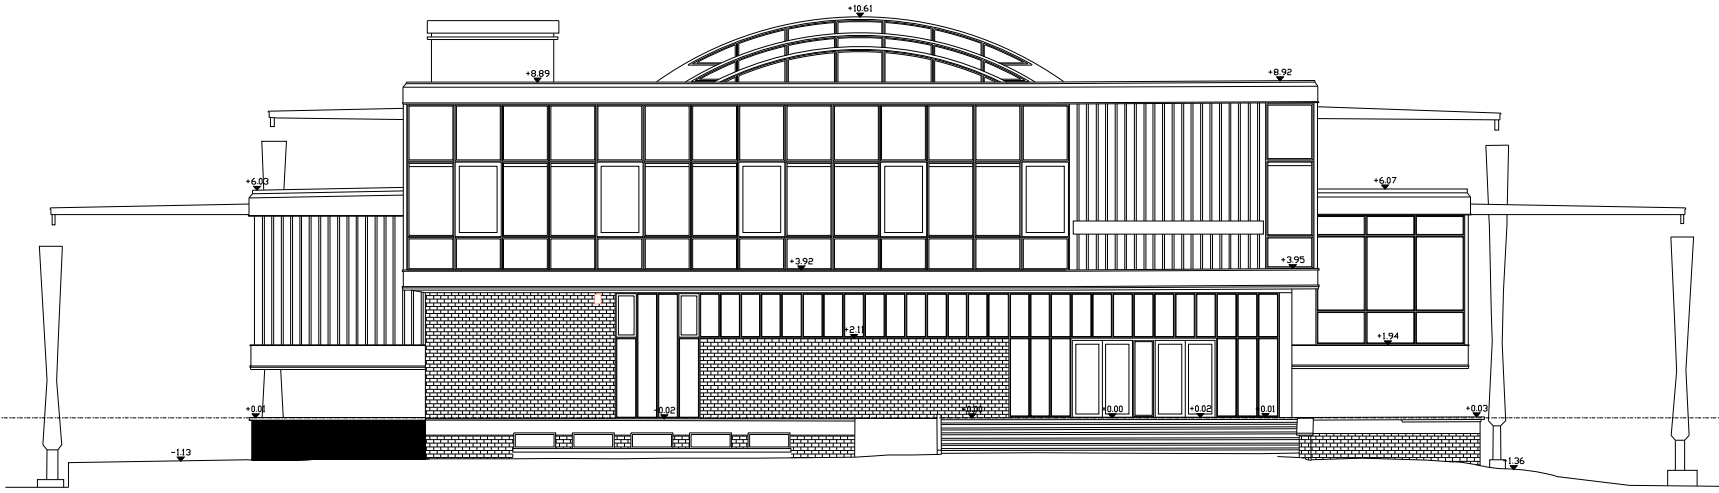

Voorgevel




Zijgevel rechts

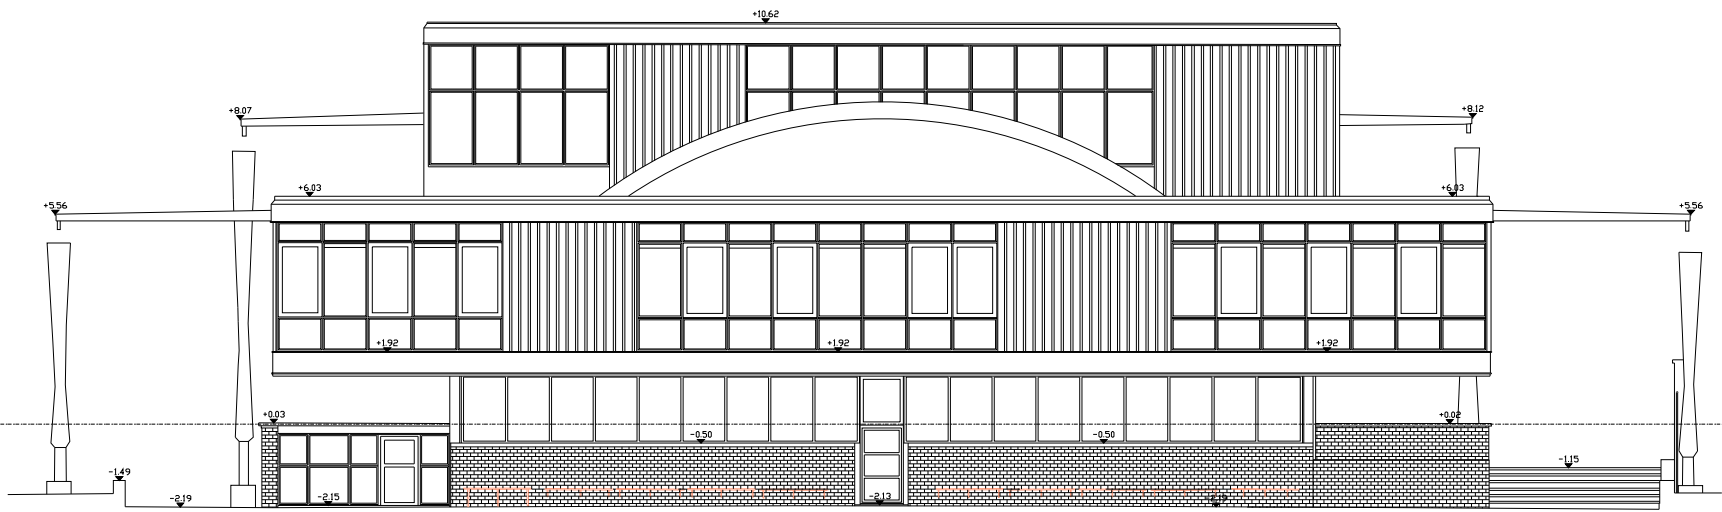


Achtergevel




Zijgevel links

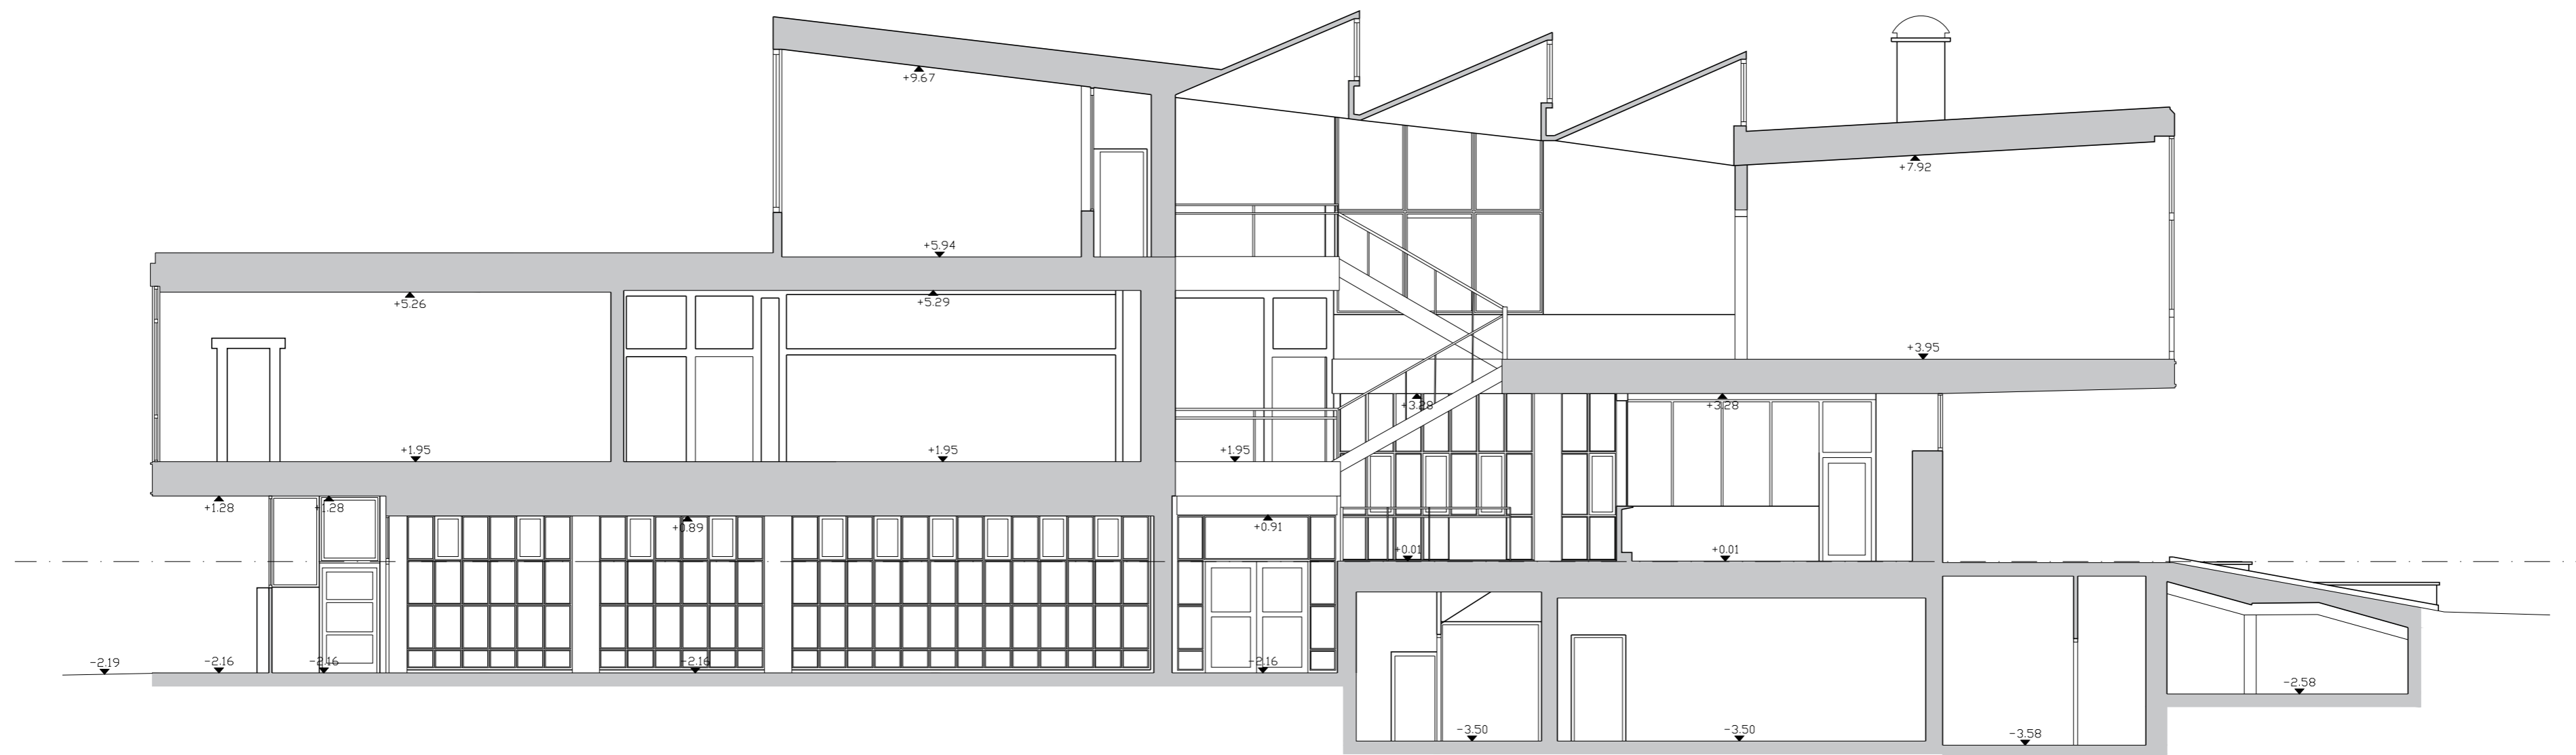


SNEDE 1

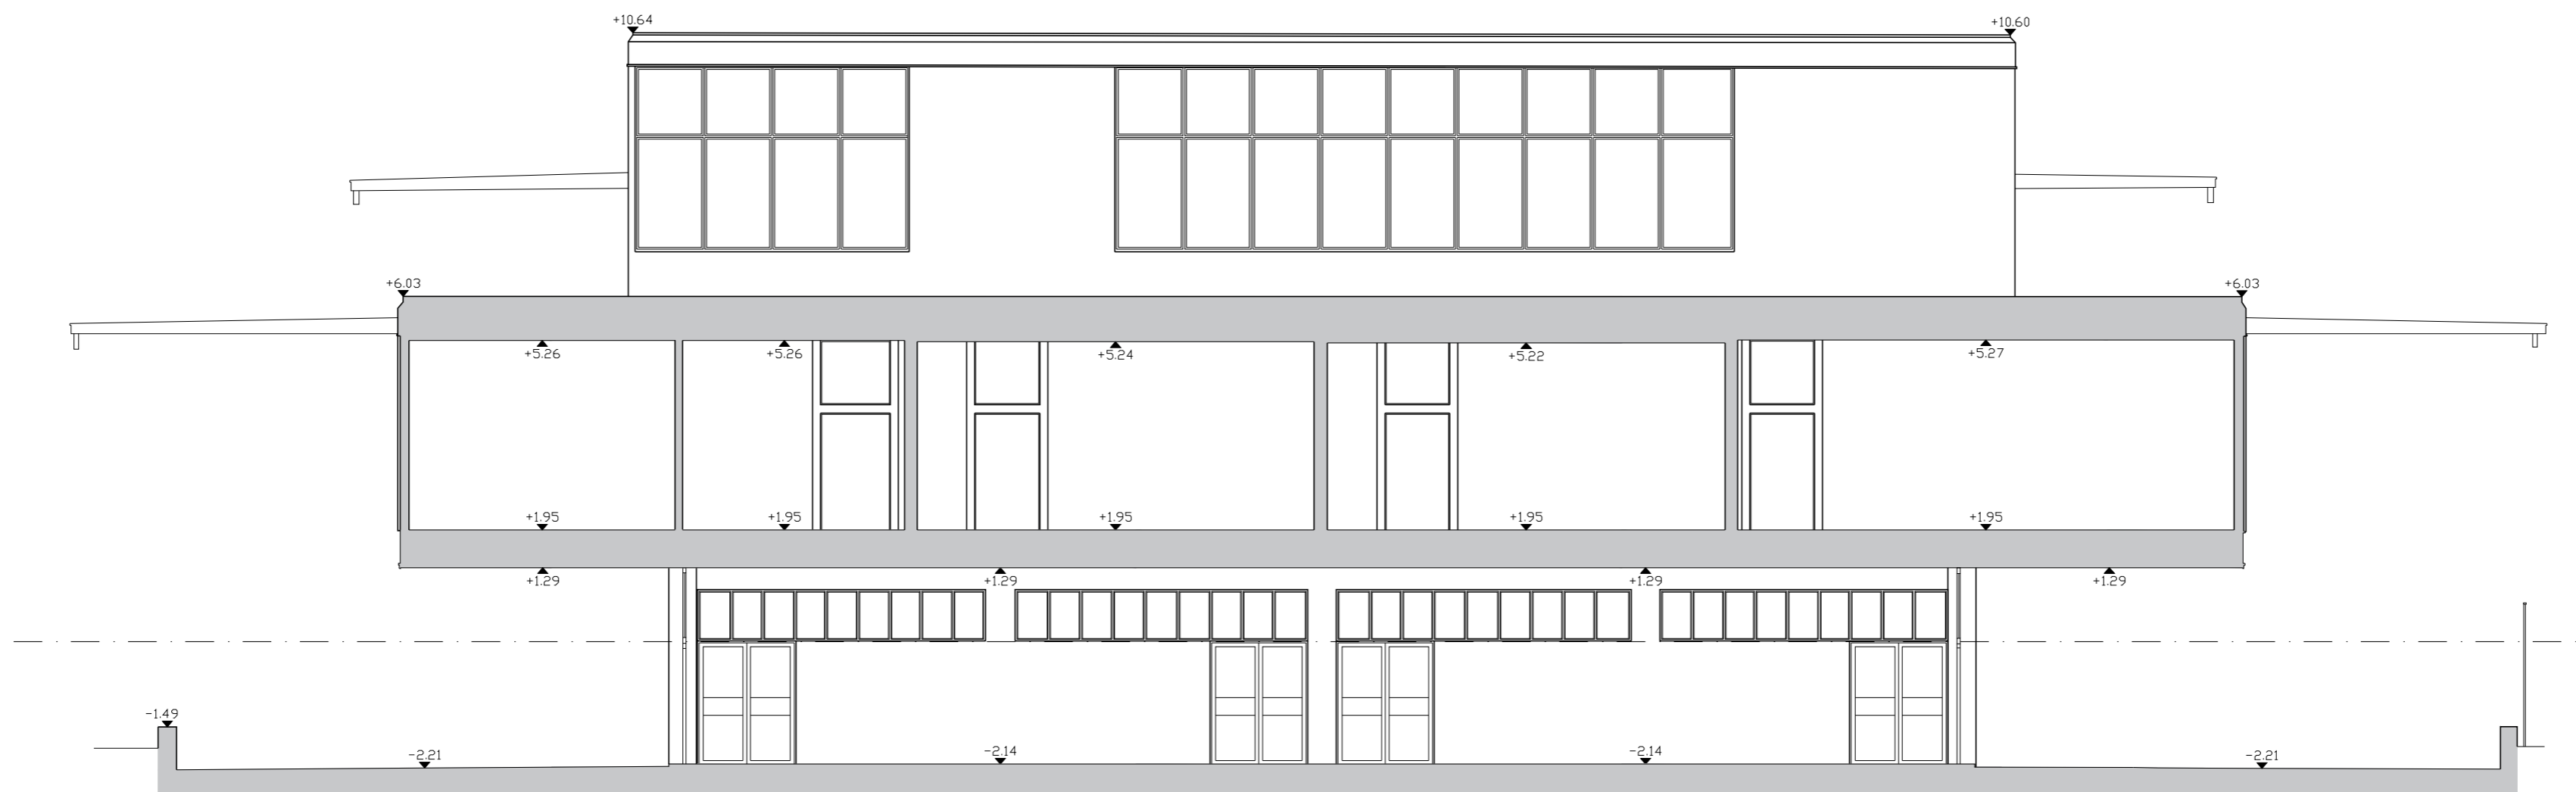

SNEDE 2

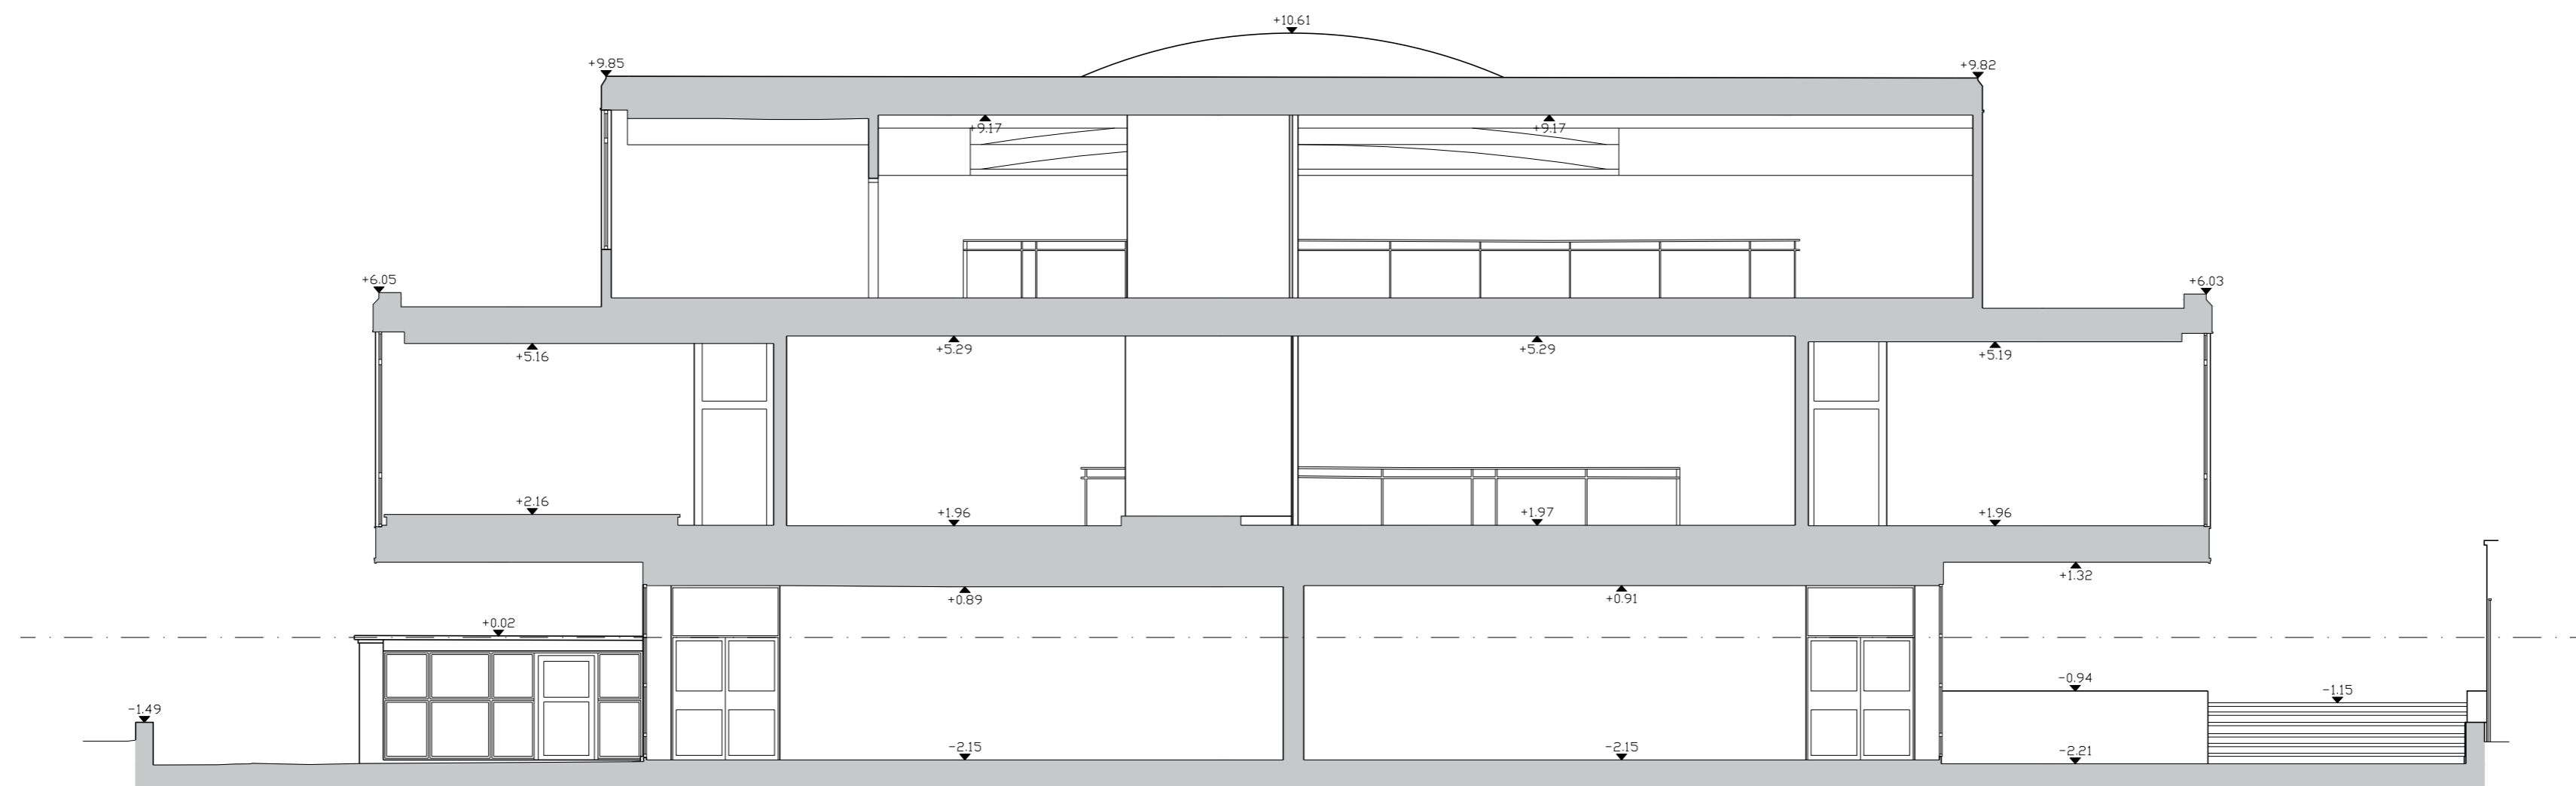

SNEDE 3

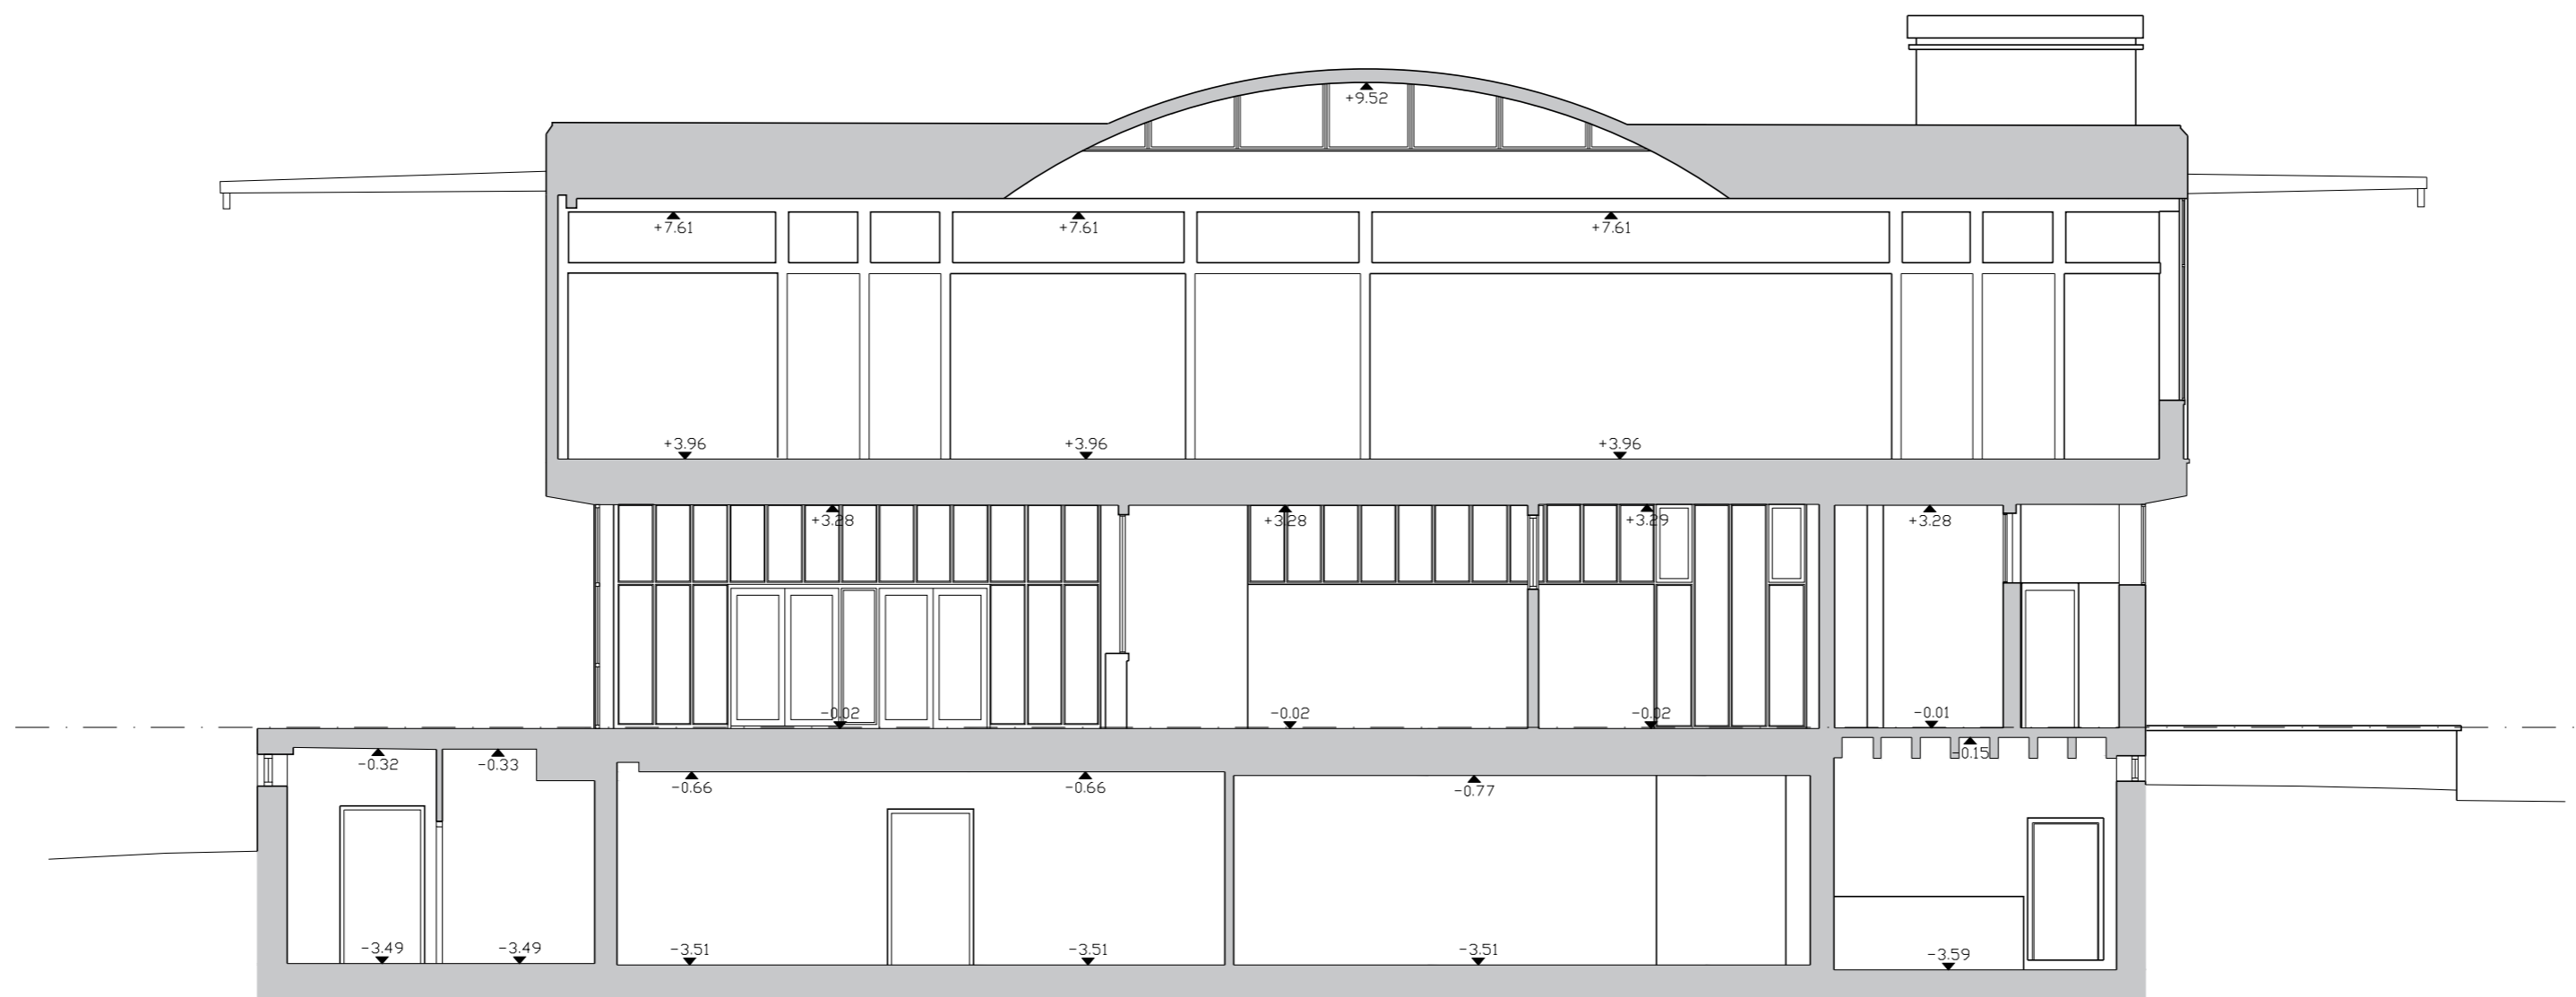

SNEDE 4