

BIJLAGE 8.1 : PERIMETER VAN HET GEBIED WAARVOOR HET BEHEERSPLAN WORDT OPGEMAAKT

- Kadasterplan¹ met aanduiding van de perimeter van het projectgebied waarvoor het beheersplan wordt opgemaakt (*op volgende bladzijde*)




afbakening overeenkomstig perceelnummer beschermingsbesluit

¹ Uittreksel uit de kadastrale legger van de gemeente Antwerpen afdeling 9, sectie I - dd. 20.09.2004 - met aanduiding afbakening overeenkomstig (perceelnummer) beschermingsbesluit



4^e blad

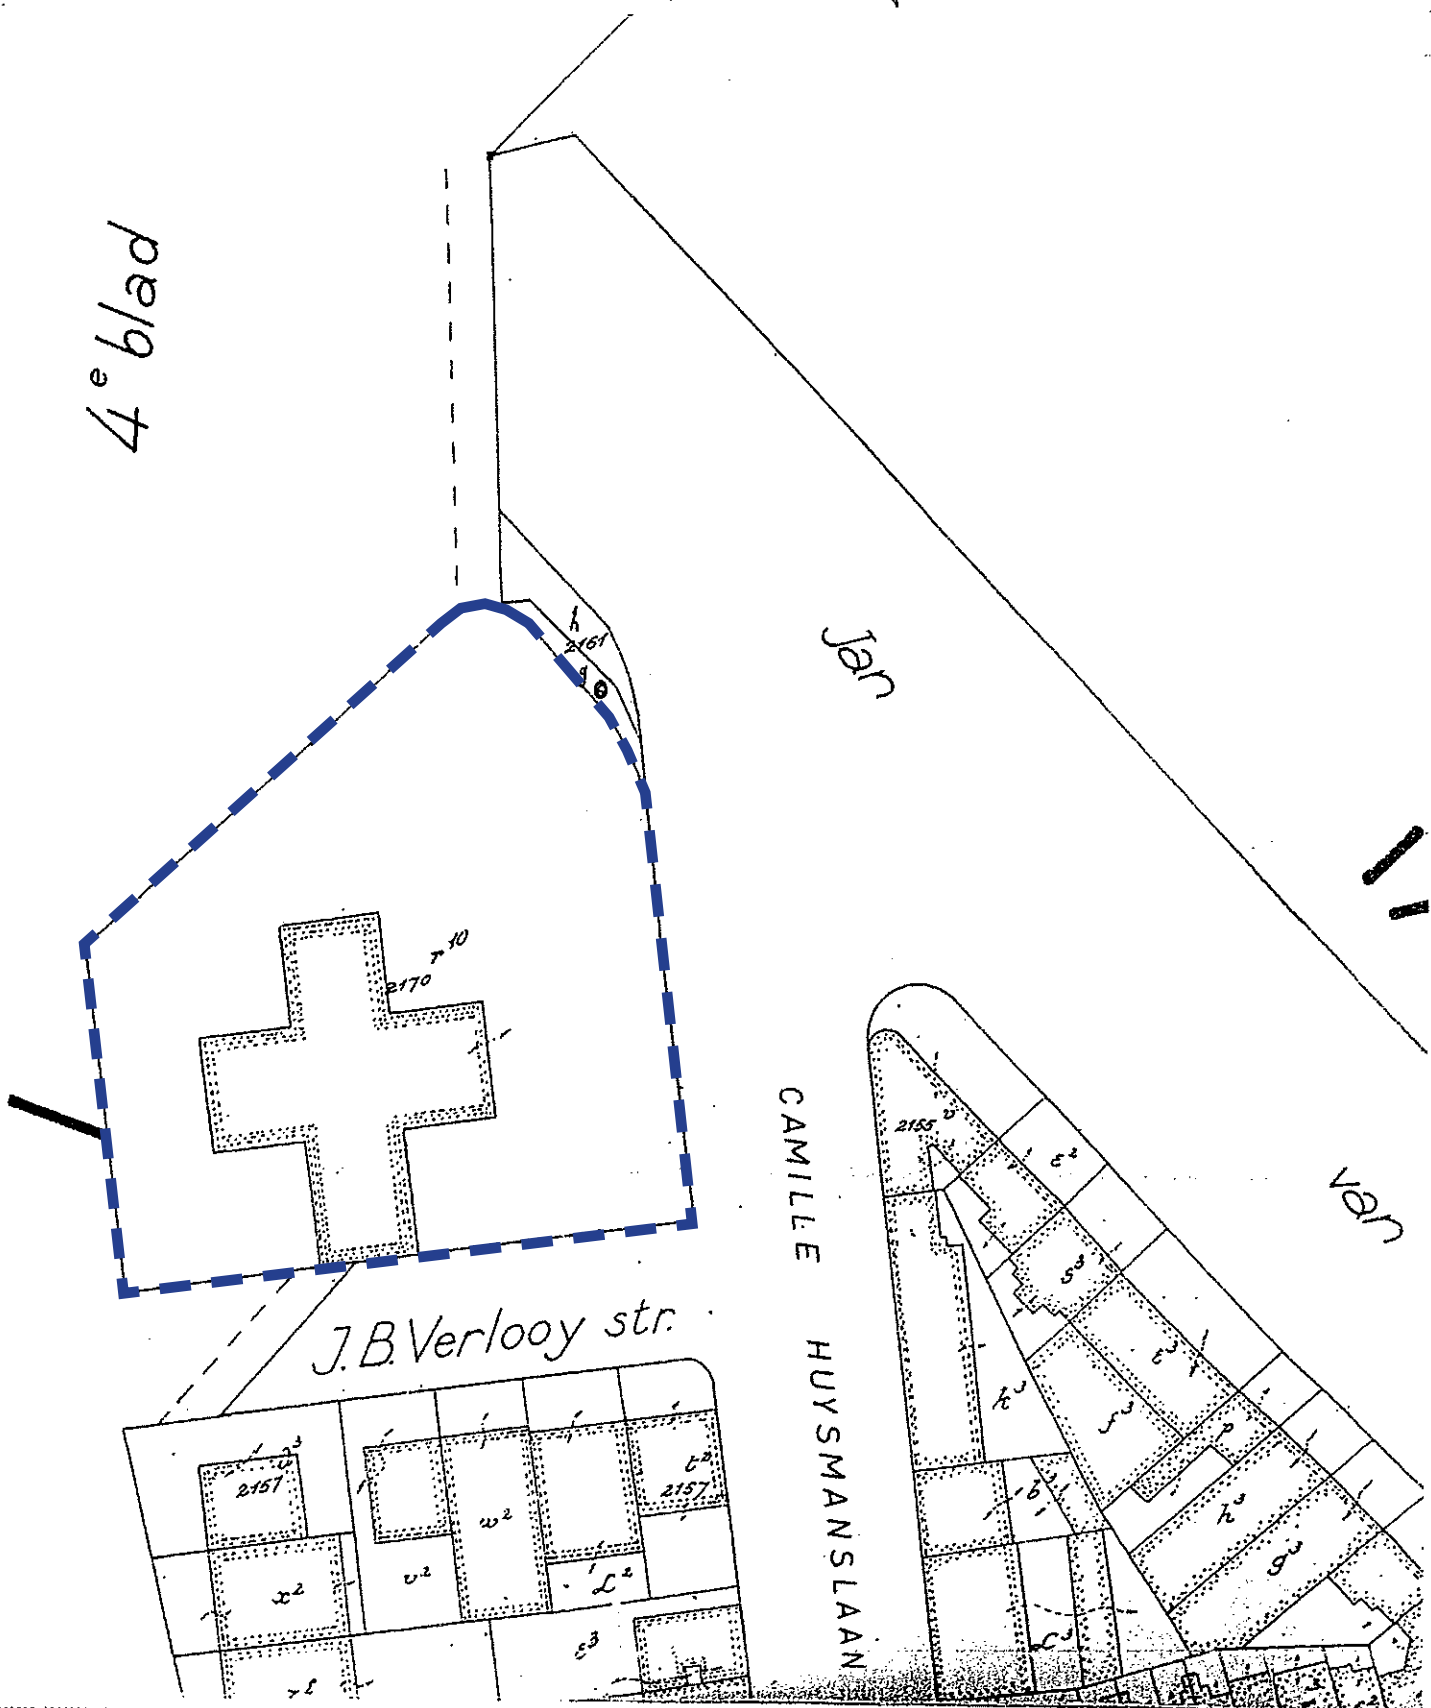

Gelijkvormig verklaard met de aanduidingen van het Kadastraal plan

SCHAAL : 1/ 1250

Nummer van het register 437 : 53350

Afschrift verboden

Te Antwerpen, 20-09-2004

De administratie behoudt zich voor haar rechten, te doen gelden voor de rechtbanken tegen diegenen die dit verbod niet mochten eerbiedigen.

de gevolmachtigde ambtenaar, de e.a. inspecteur a.i.

Kosten : € 11,00

