

SINT-LAURENTIUSKERK ZEDELGEM
KERKHOF ERFGOEDELEMENTEN

schaal 1/250

FUNERAIR ERFGOED


- beschermd
- te behouden, niet beschermen
- te verwijderen (geen erfgoedwaarde)
- ijzeren kruis
- reeds verwijderd

BEPLANTINGEN

- leilinden met haag van laurierkers (haag heeft geen erfgoedwaarde)
- bomen
- struiken
- aanplanting grassen en bodembedekkers

VERHARDINGEN

- platines
- betondallen of klinkers
- arduin
- dolomiet
- smeedijzeren hek

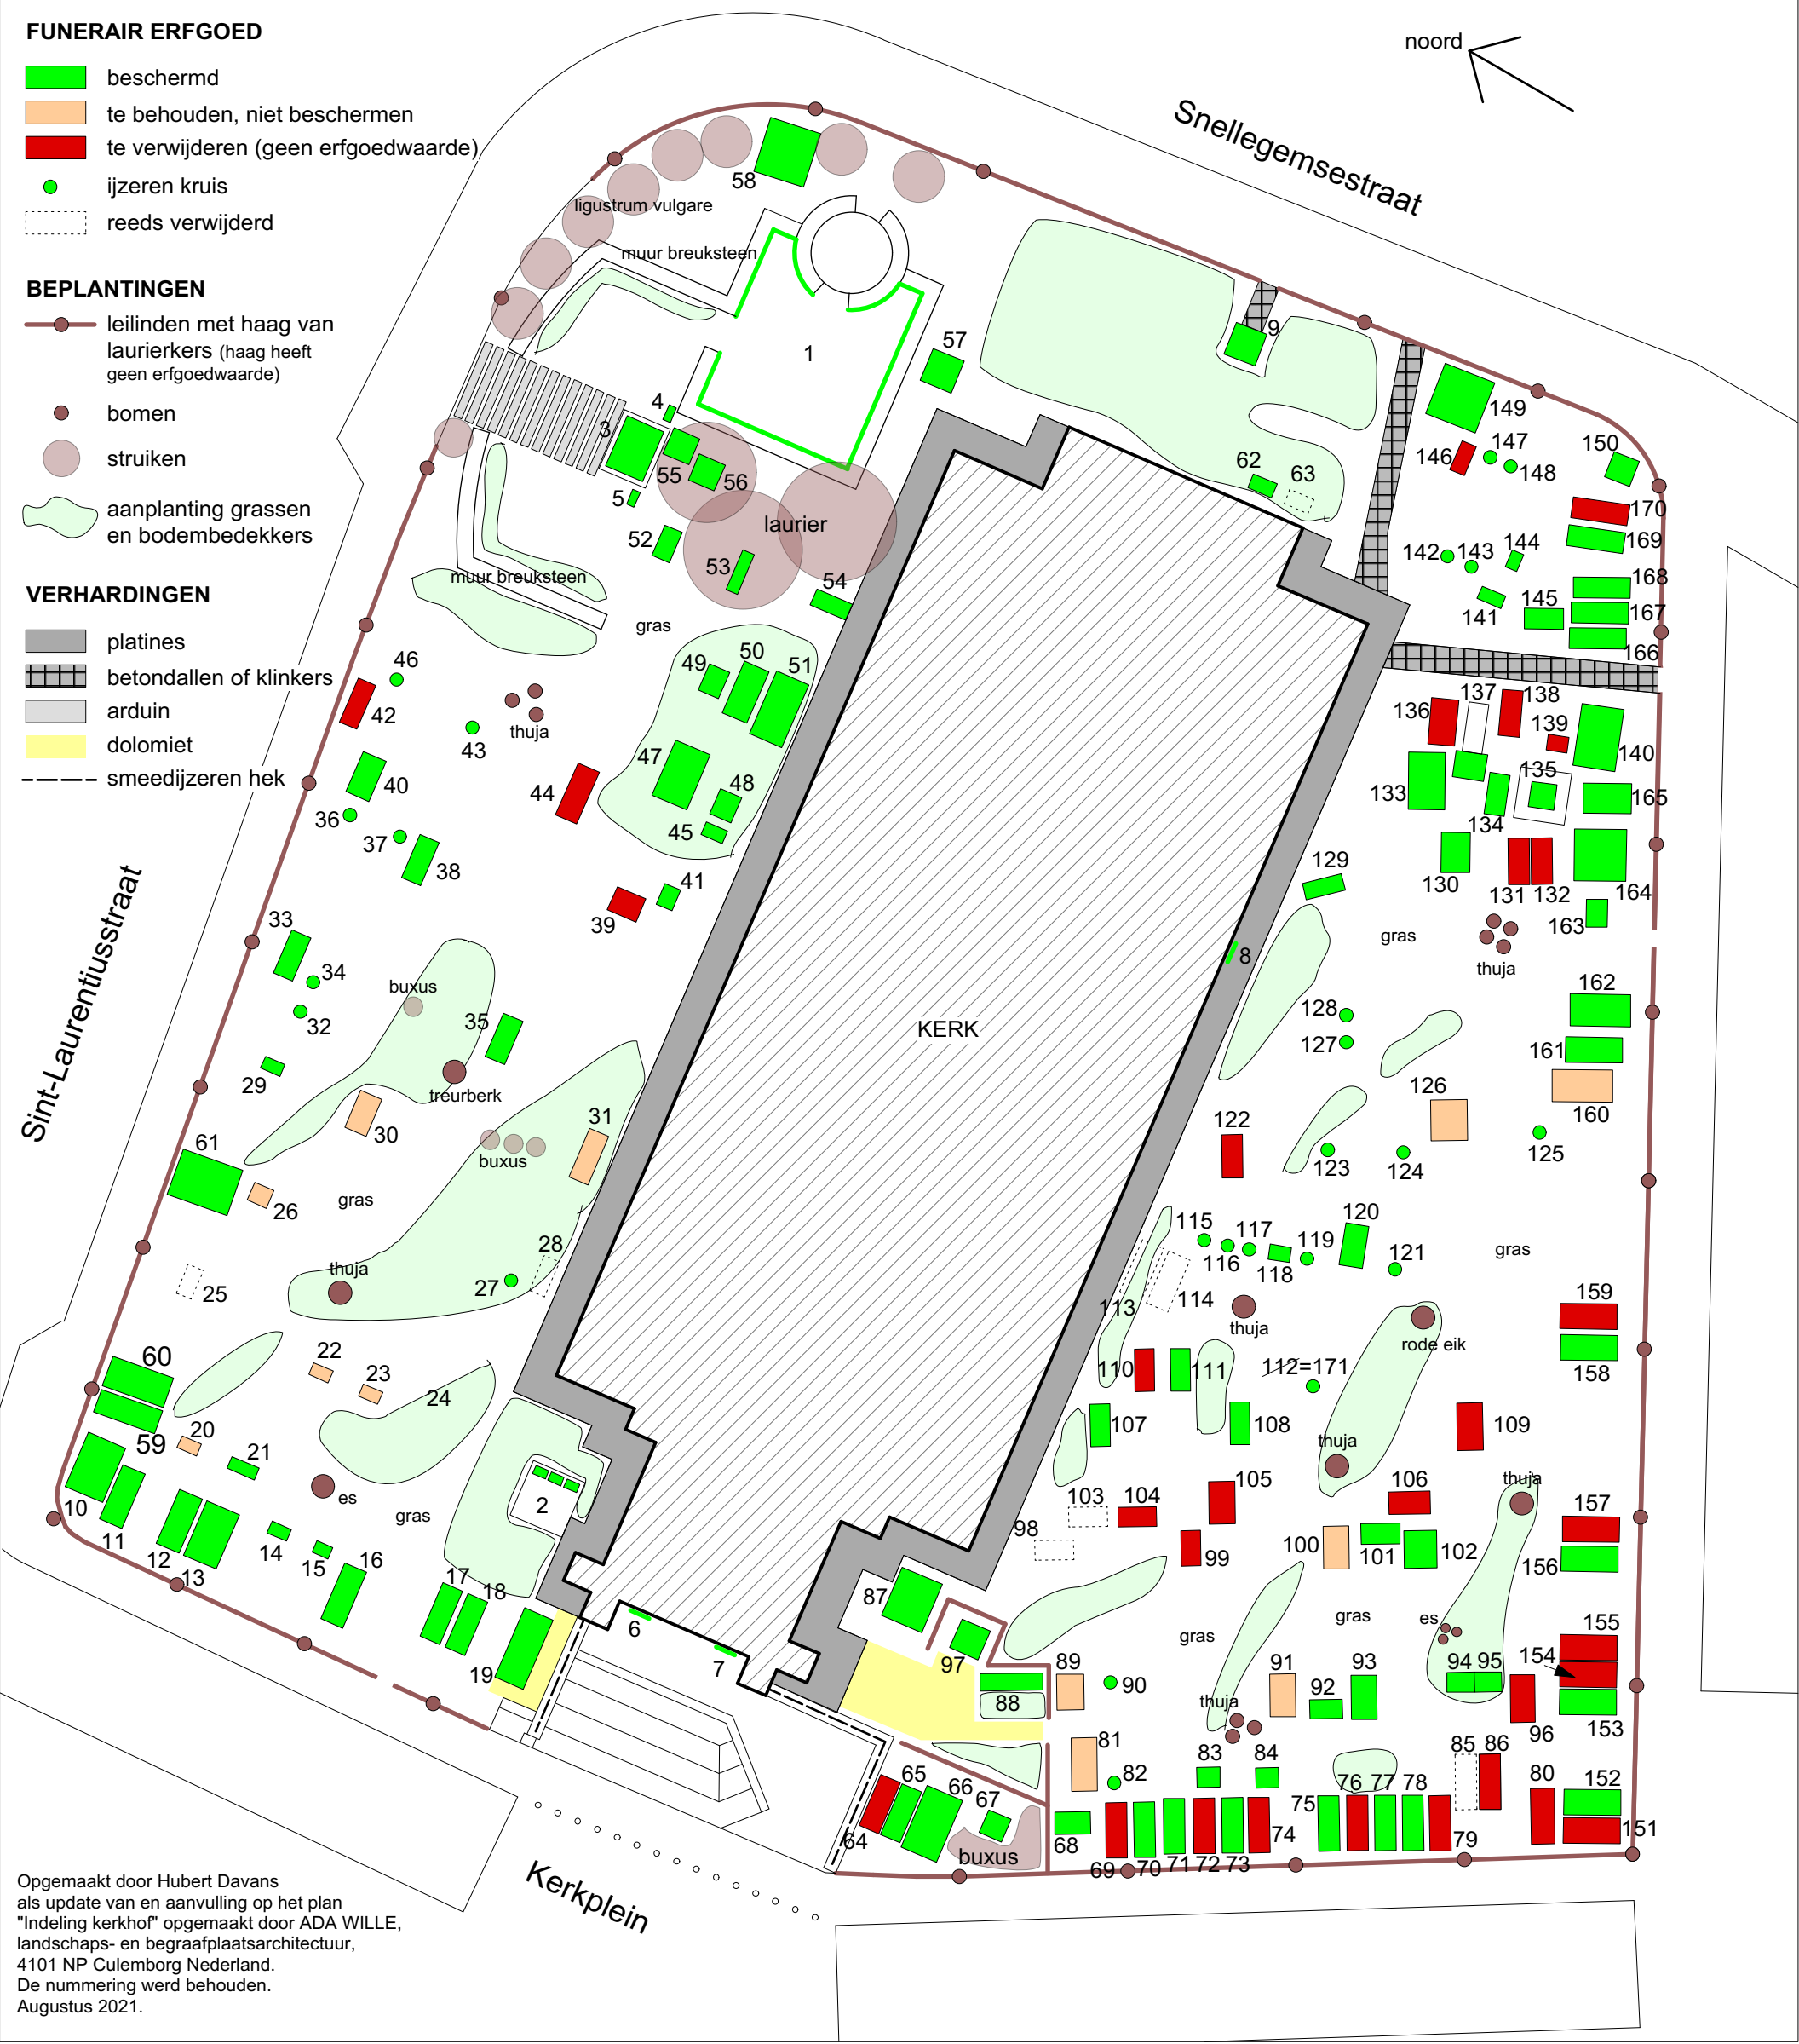

Opgemaakt door Hubert Davans
als update van en aanvulling op het plan
"Indeling kerkhof" opgemaakt door ADA WILLE,
landschaps- en begraafplaatsarchitectuur,
4101 NP Culemborg Nederland.
De nummering werd behouden.
Augustus 2021.