


BIJLAGE H. As-built-grondplannen van alle niveau's, dakenplan en gevels



— Willem de Croylaan —

0 10 m


KU LEUVEN TECHNISCHE DIENSTEN ATLASPLAN	Celestijnenklooster - CBA		Gebouwnr. : 331-80
	Willem de Croylaan 6		Verdiep : 91
	3001 Heverlee		Datum : 30-01-2013
	Complex : 35090 Celestijnen		Tekenaar : Mapa

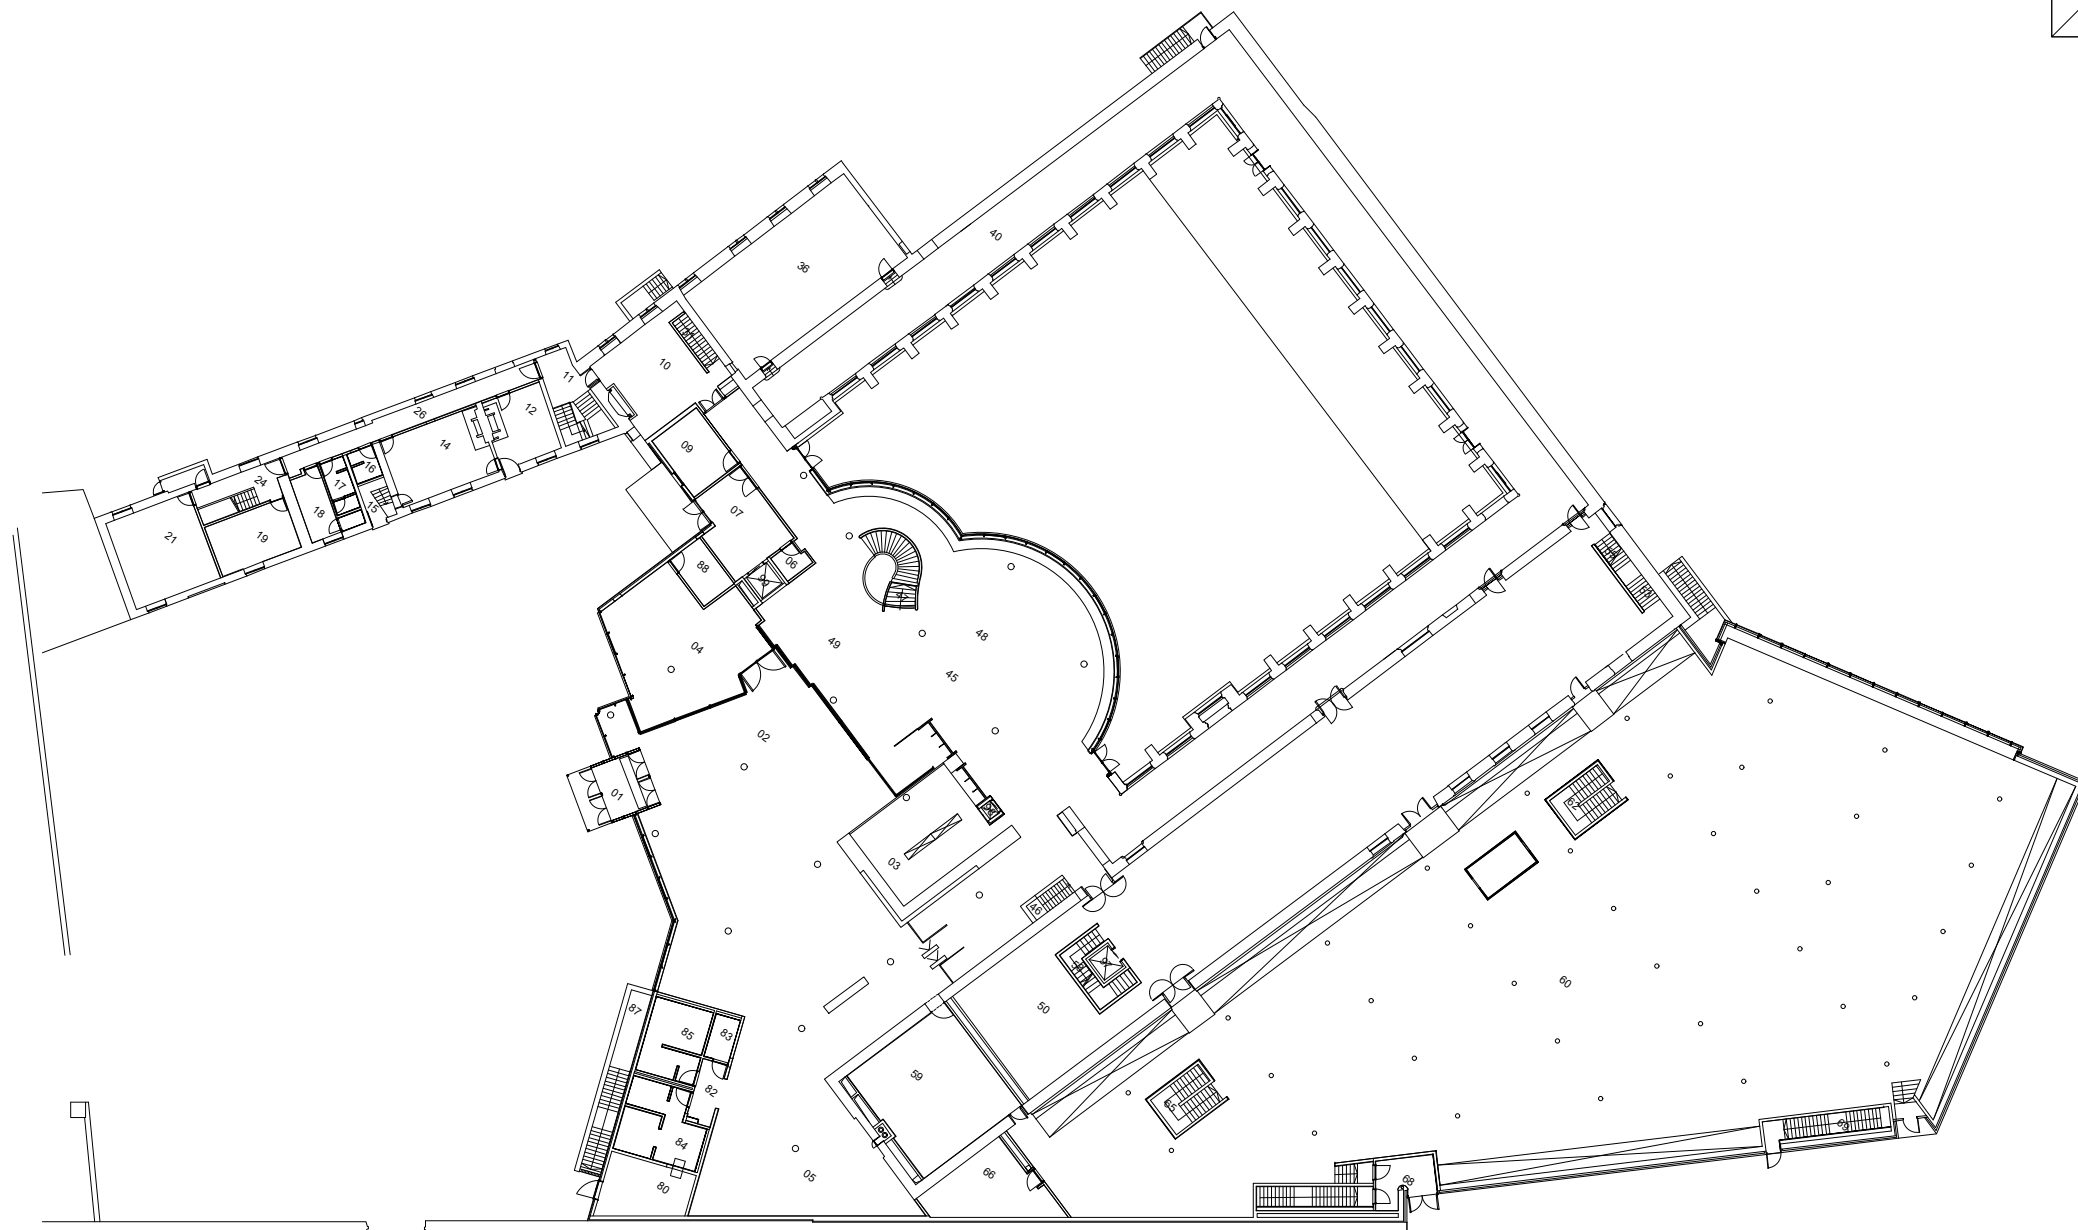

— Willem de Croylaan —

0 10 m


KU LEUVEN TECHNISCHE DIENSTEN ATLASPLAN	Celestijnenklooster - CBA		Gebouwnr. : 331-80
	Willem de Croylaan 6		Verdiep : 00
	3001 Heverlee		Datum : 19/10/2017
	Complex : 35090 Celestijnen		Tekenaar : Nyj

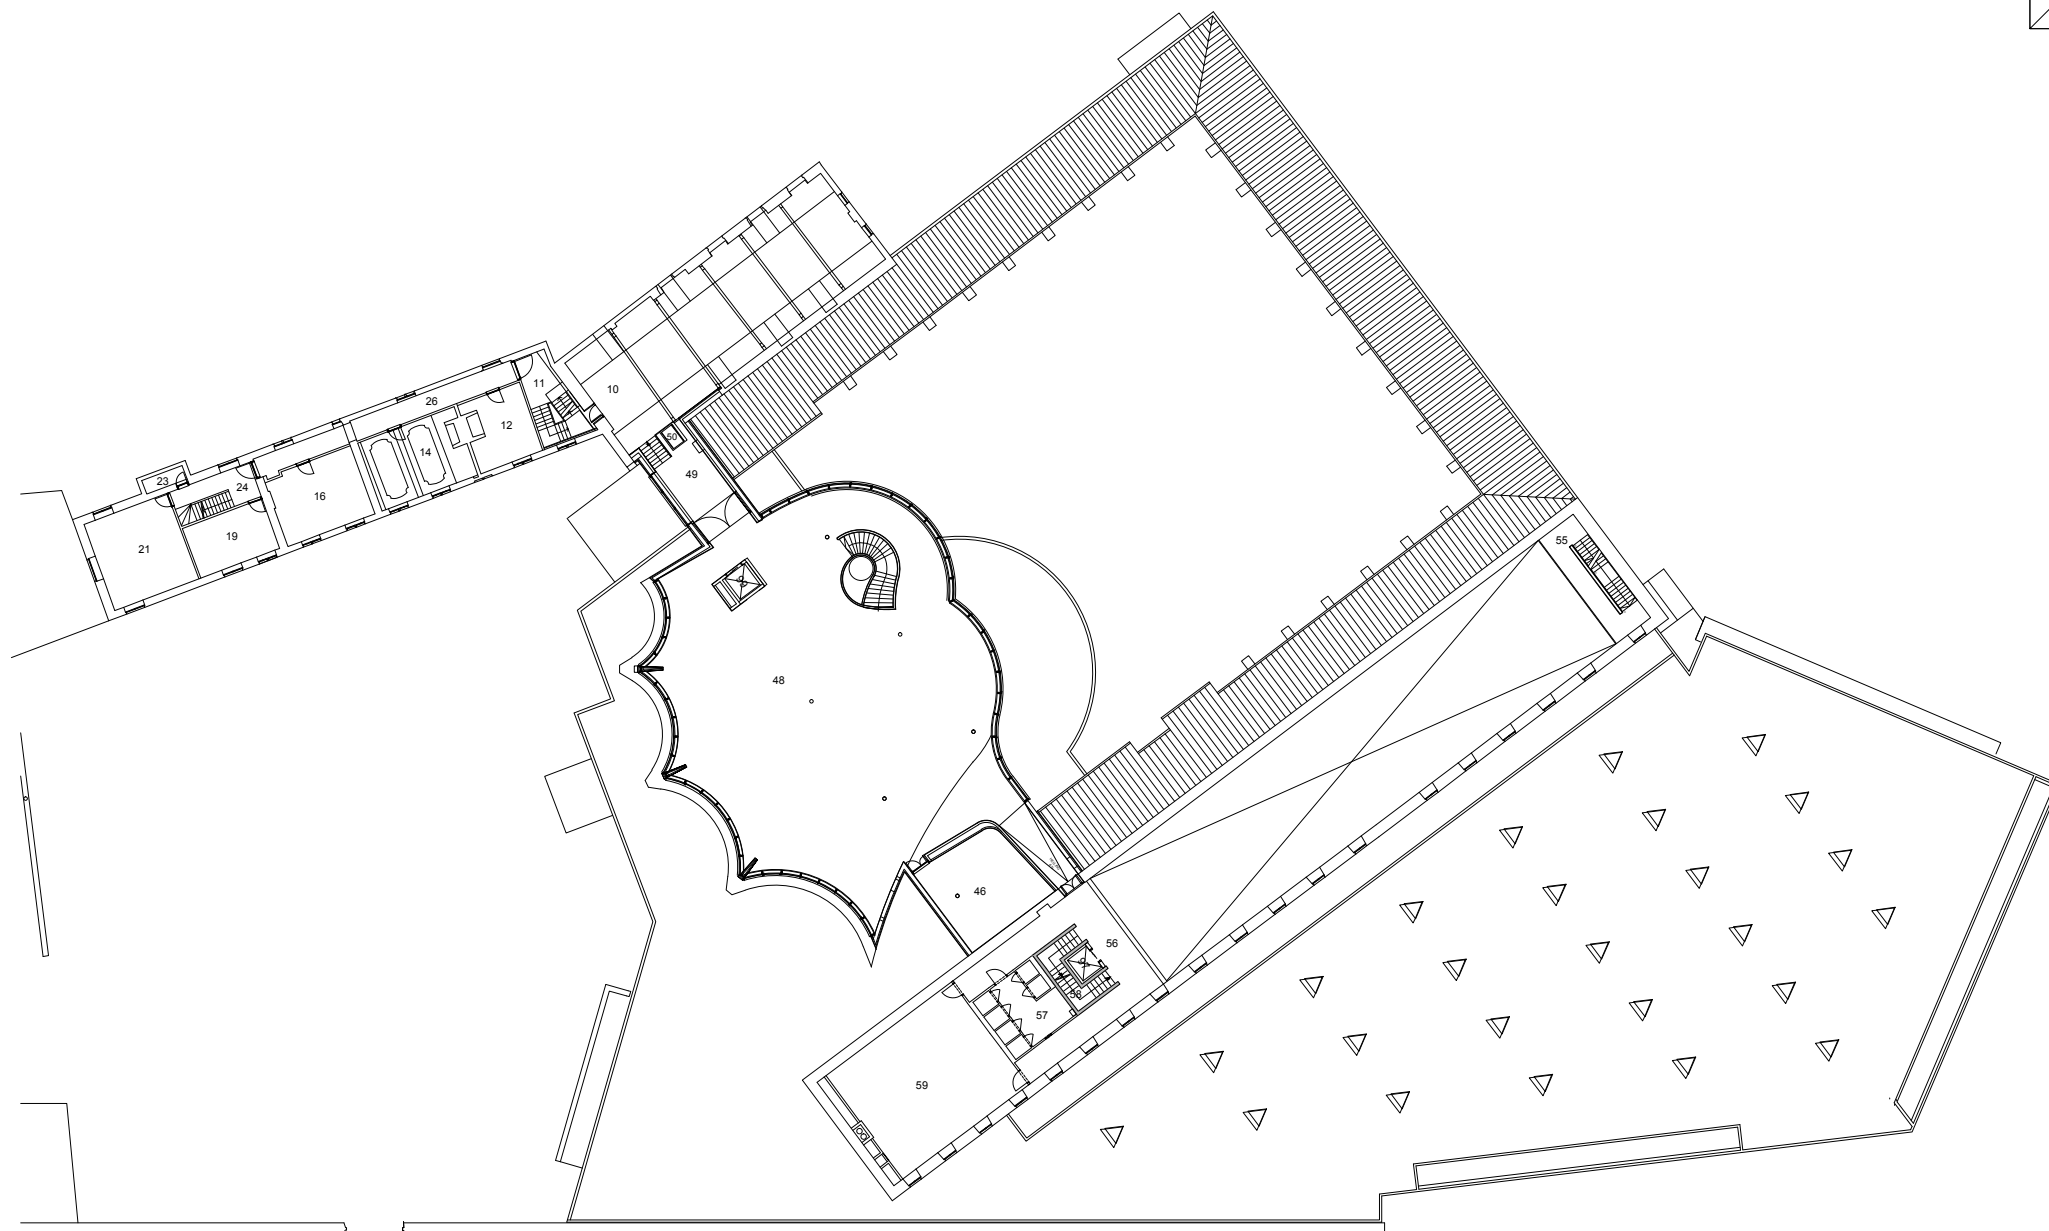

0 10 m

— Willem de Croylaan —


KU LEUVEN TECHNISCHE DIENSTEN ATLASPLAN	Celestijnenklooster - CBA Willem de Croylaan 6 3001 Heverlee Complex : 35090 Celestijnen	Gebouwnr. : 331-80
		Verdiep : 01
		Datum : 28-02-2017
		Tekenaar : Nyj

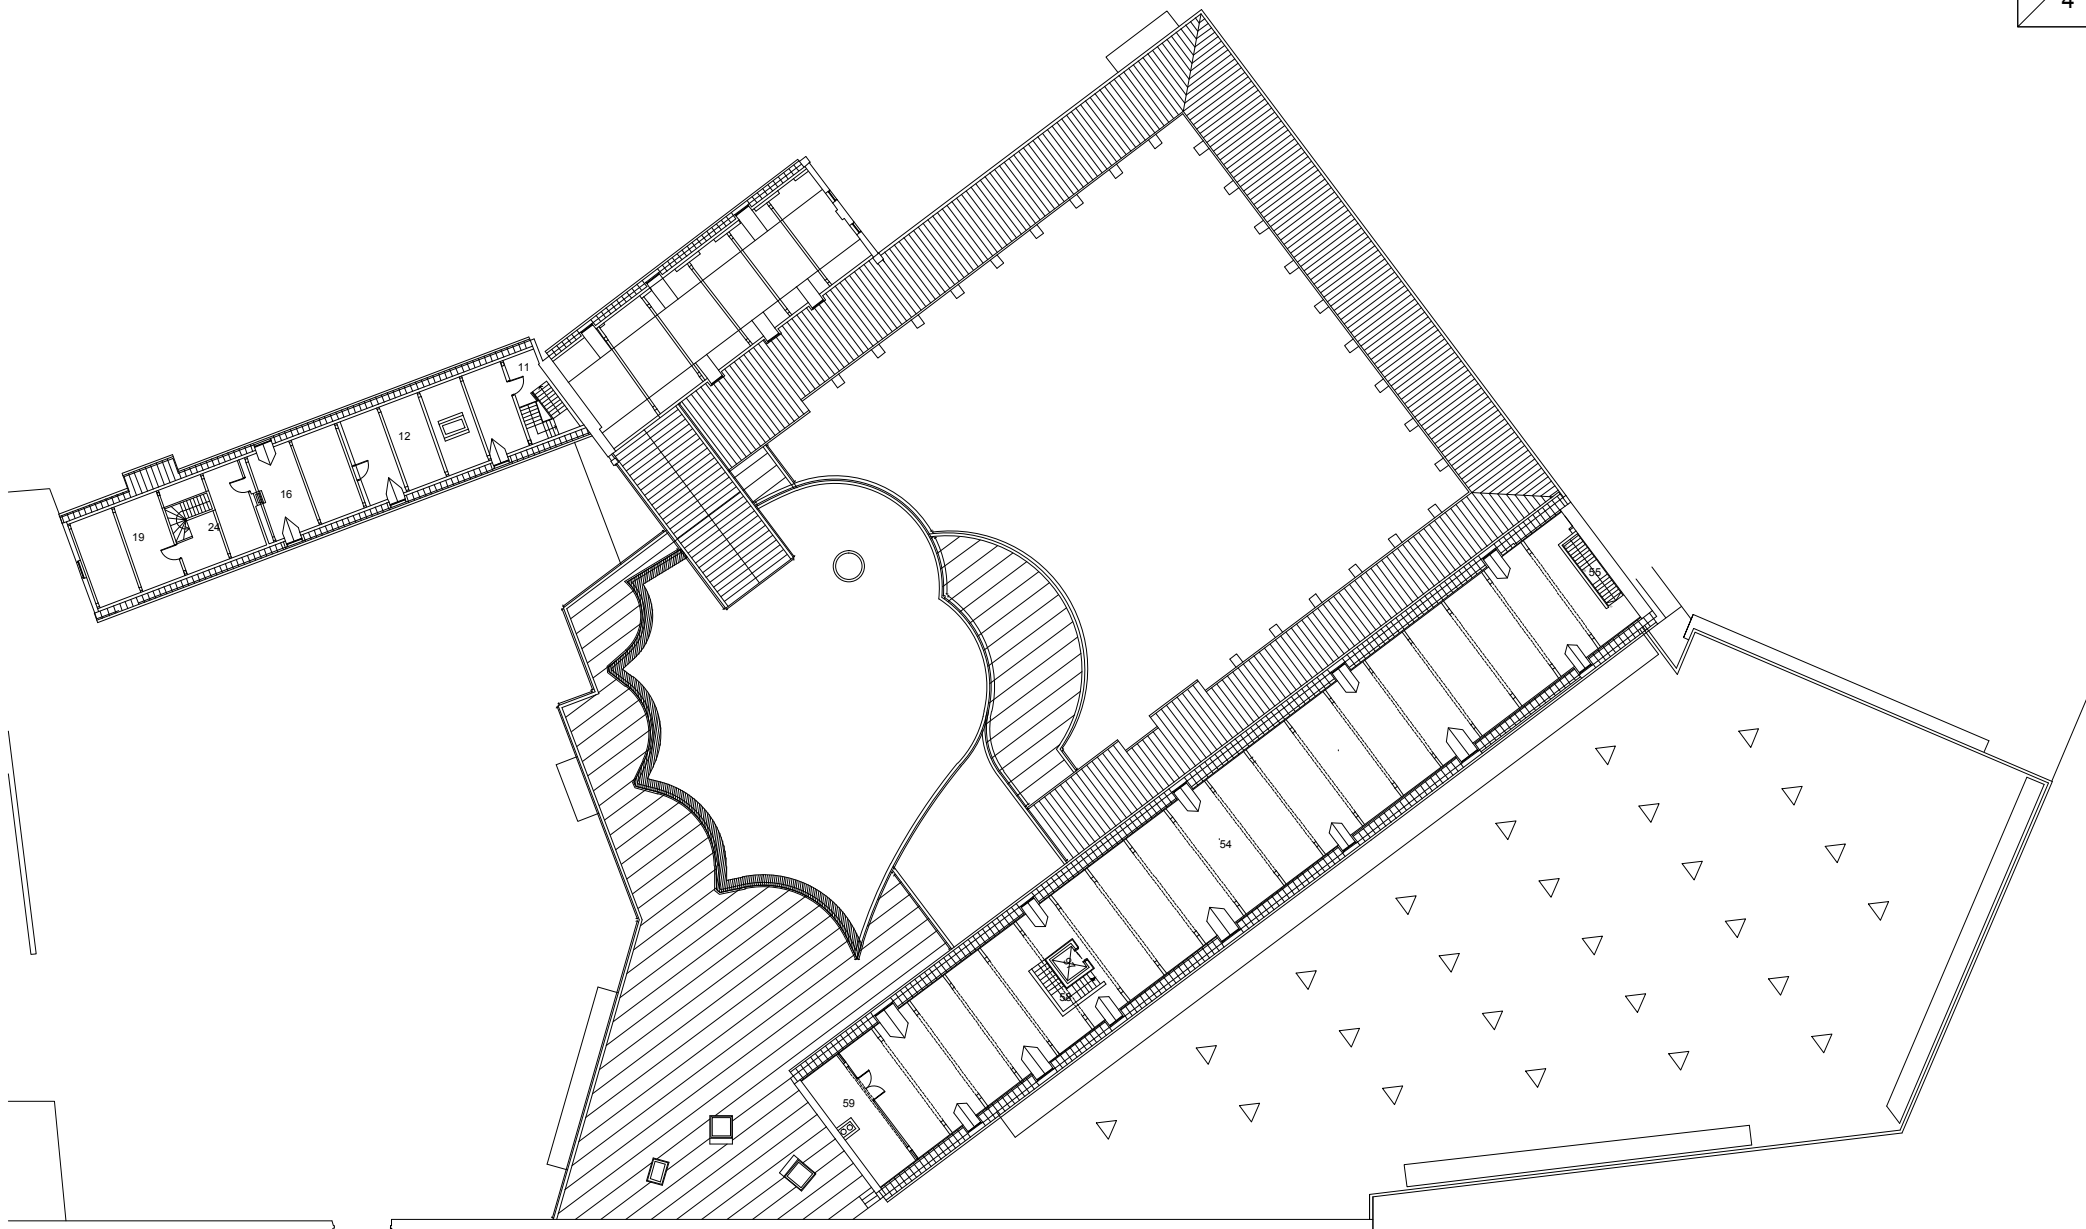

— Willem de Croylaan —

0 10 m

KU LEUVEN TECHNISCHE DIENSTEN ATLASPLAN	Celestijnenklooster - CBA Willem de Croylaan 6 3001 Heverlee Complex : 35090 Celestijnen	Gebouwnr. : 331-80
		Verdiep : 02
		Datum : 07-12-2015
		Tekenaar : Nyj

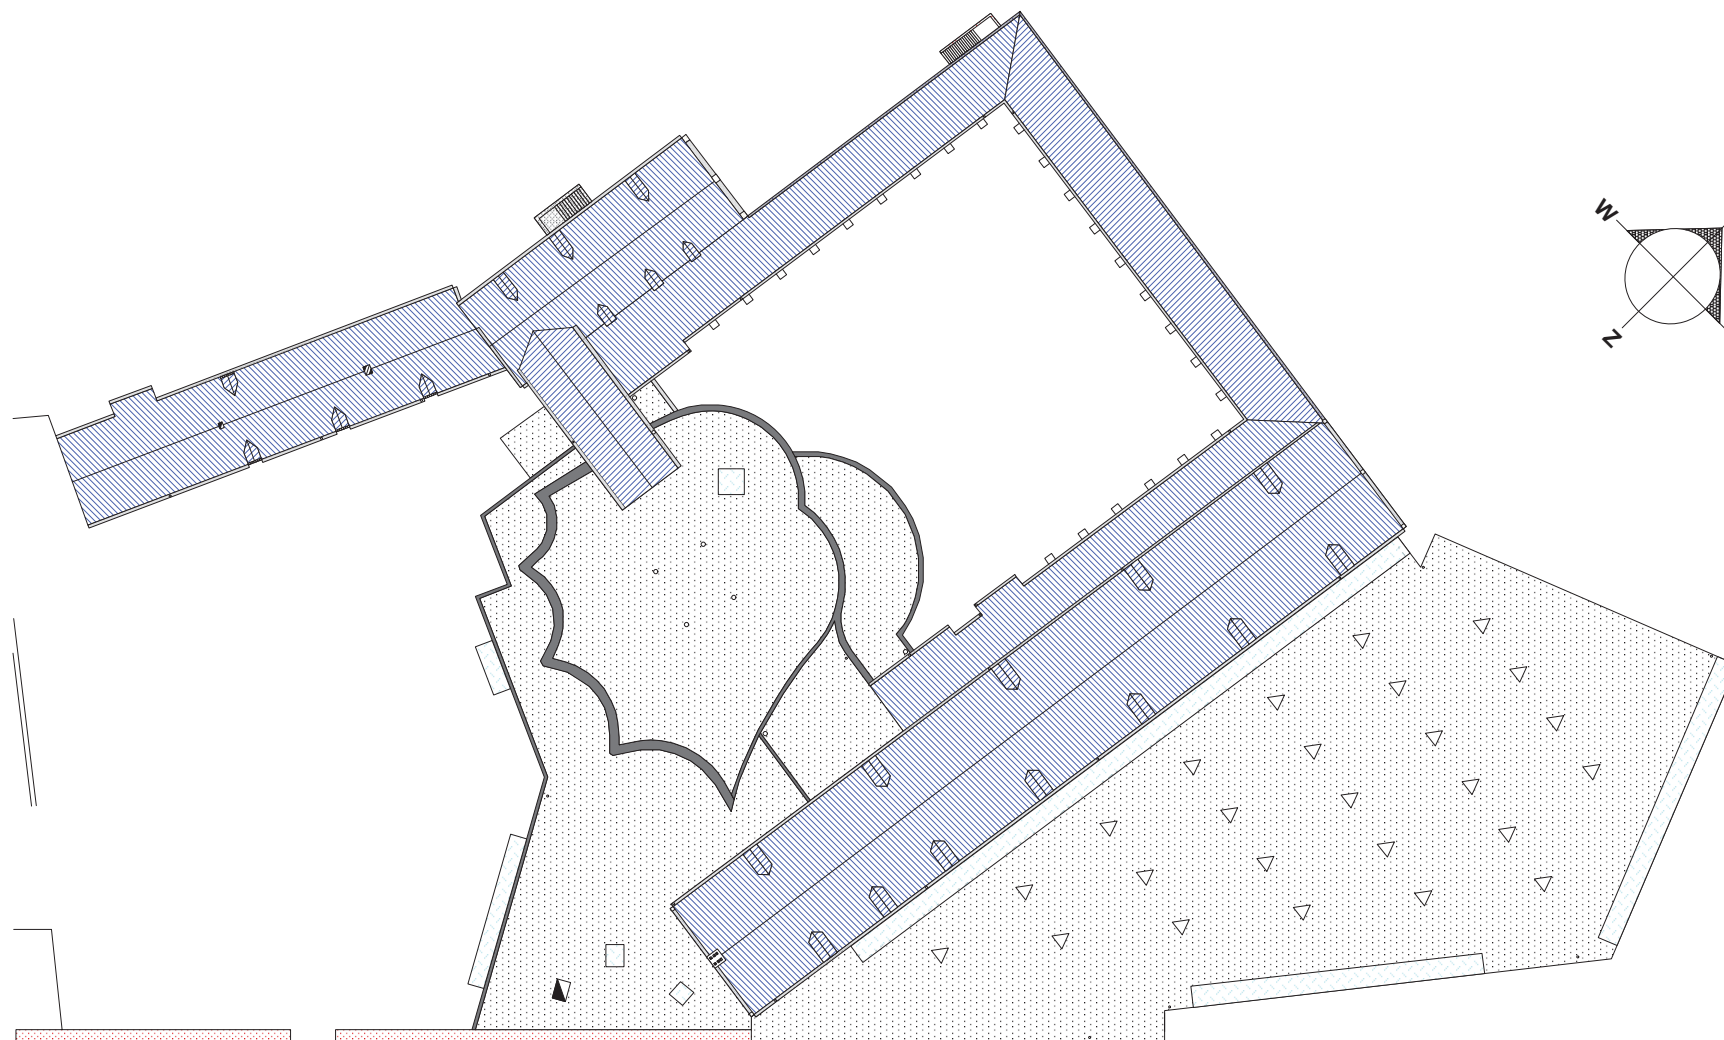

Willem de Croylaan


Celestijnenlaan


DAKENPLAN

afmetingen en vormen zijn benaderend

- | | | | | | | | |
|---|-------------|---|--------------------|---|-----------|---|-------|
|  | leien |  | koepel |  | Aluminium |  | beton |
|  | zink |  | bitumenvilt |  | schouw | | |
|  | witte steen |  | baksteenmetselwerk |  | afvoer | | |


Celestijnenklooster
Willem de Croylaan 6
3001 Heverlee
B-35 / 22402 / 2017 / B
0 2 4 6 8 10

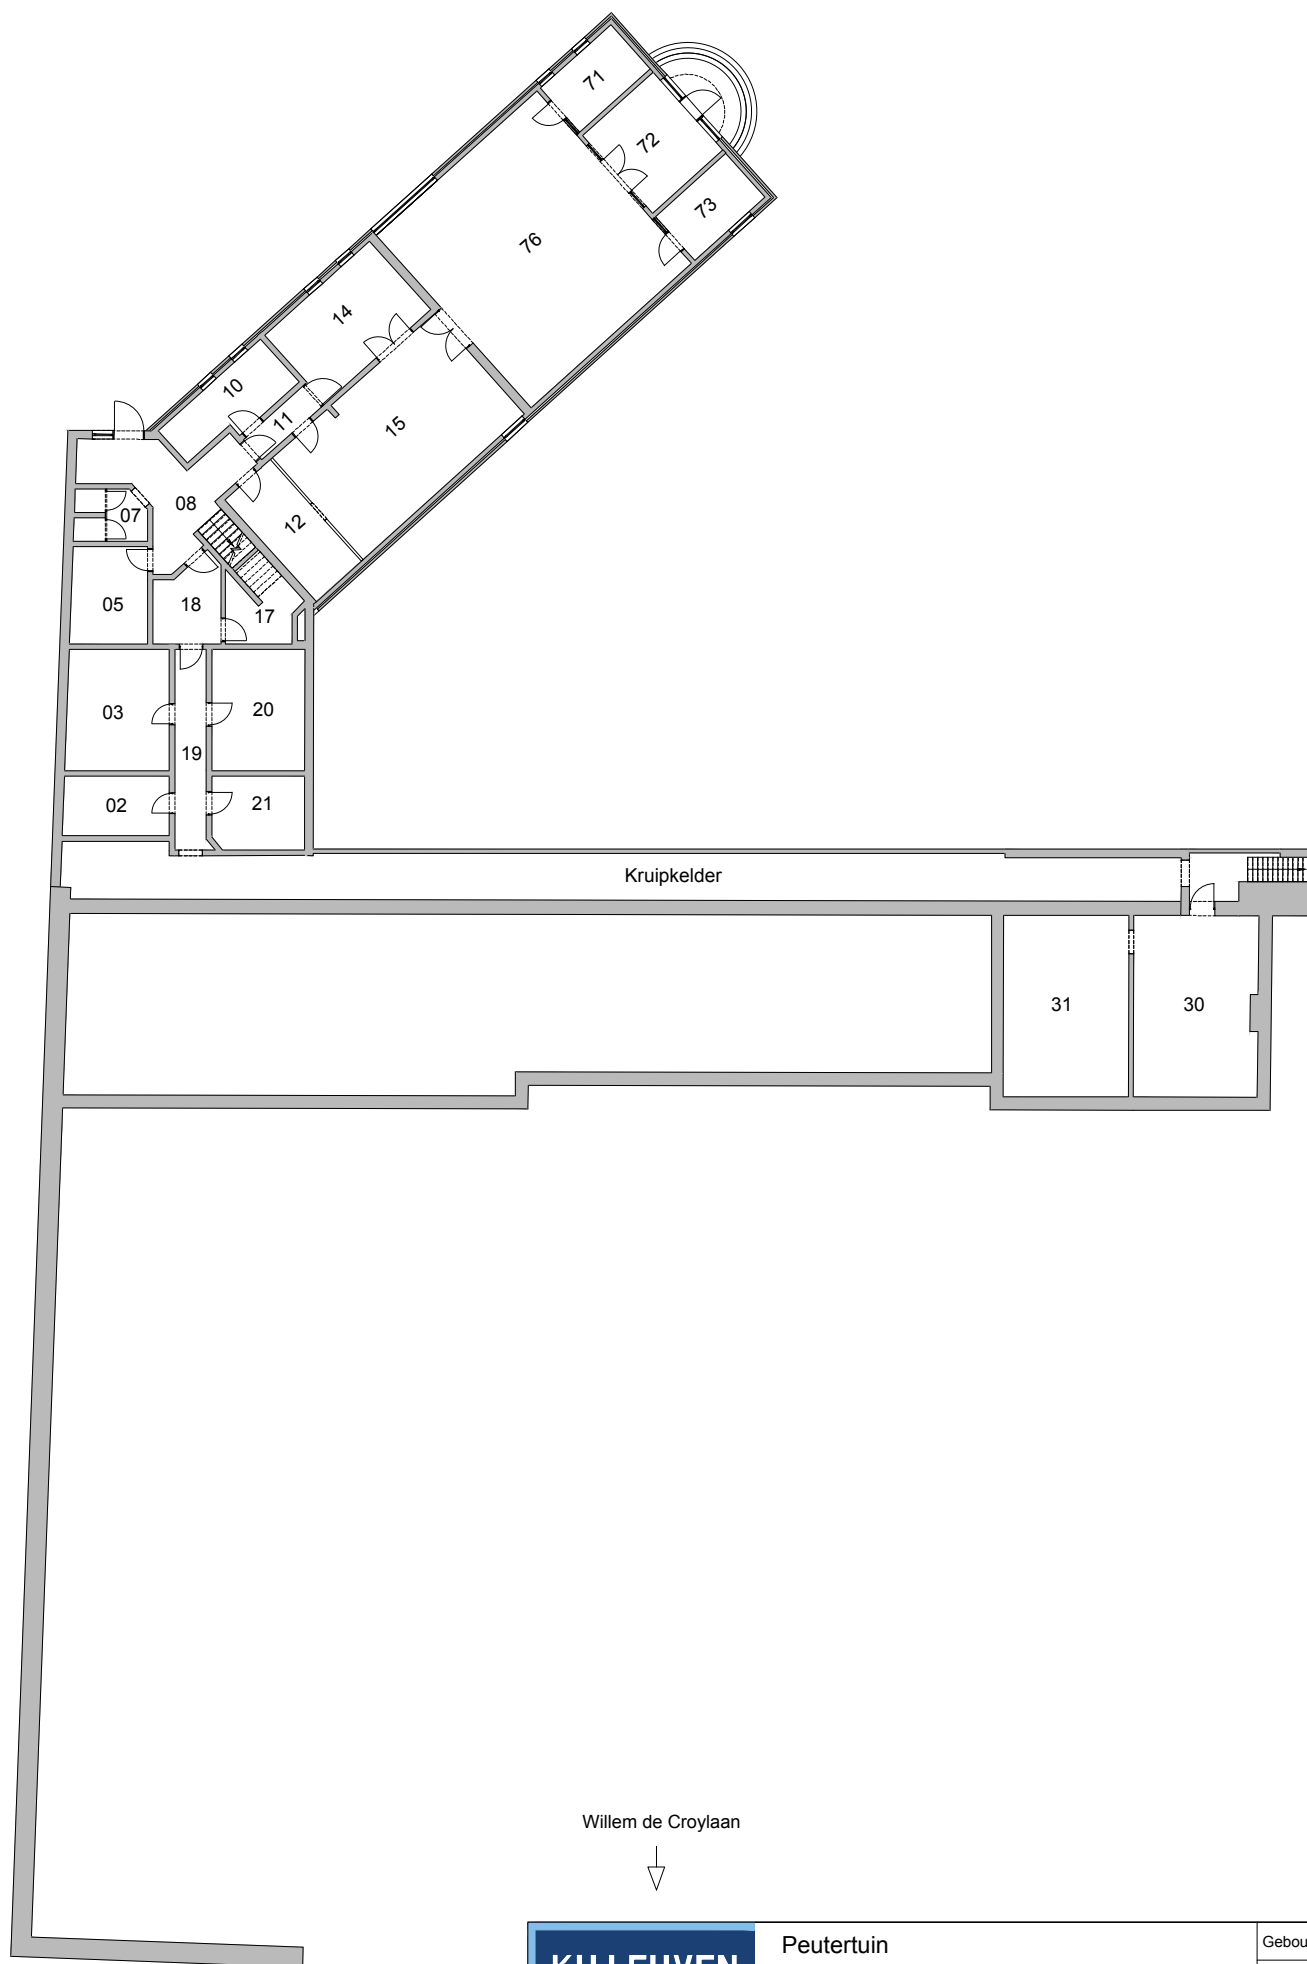

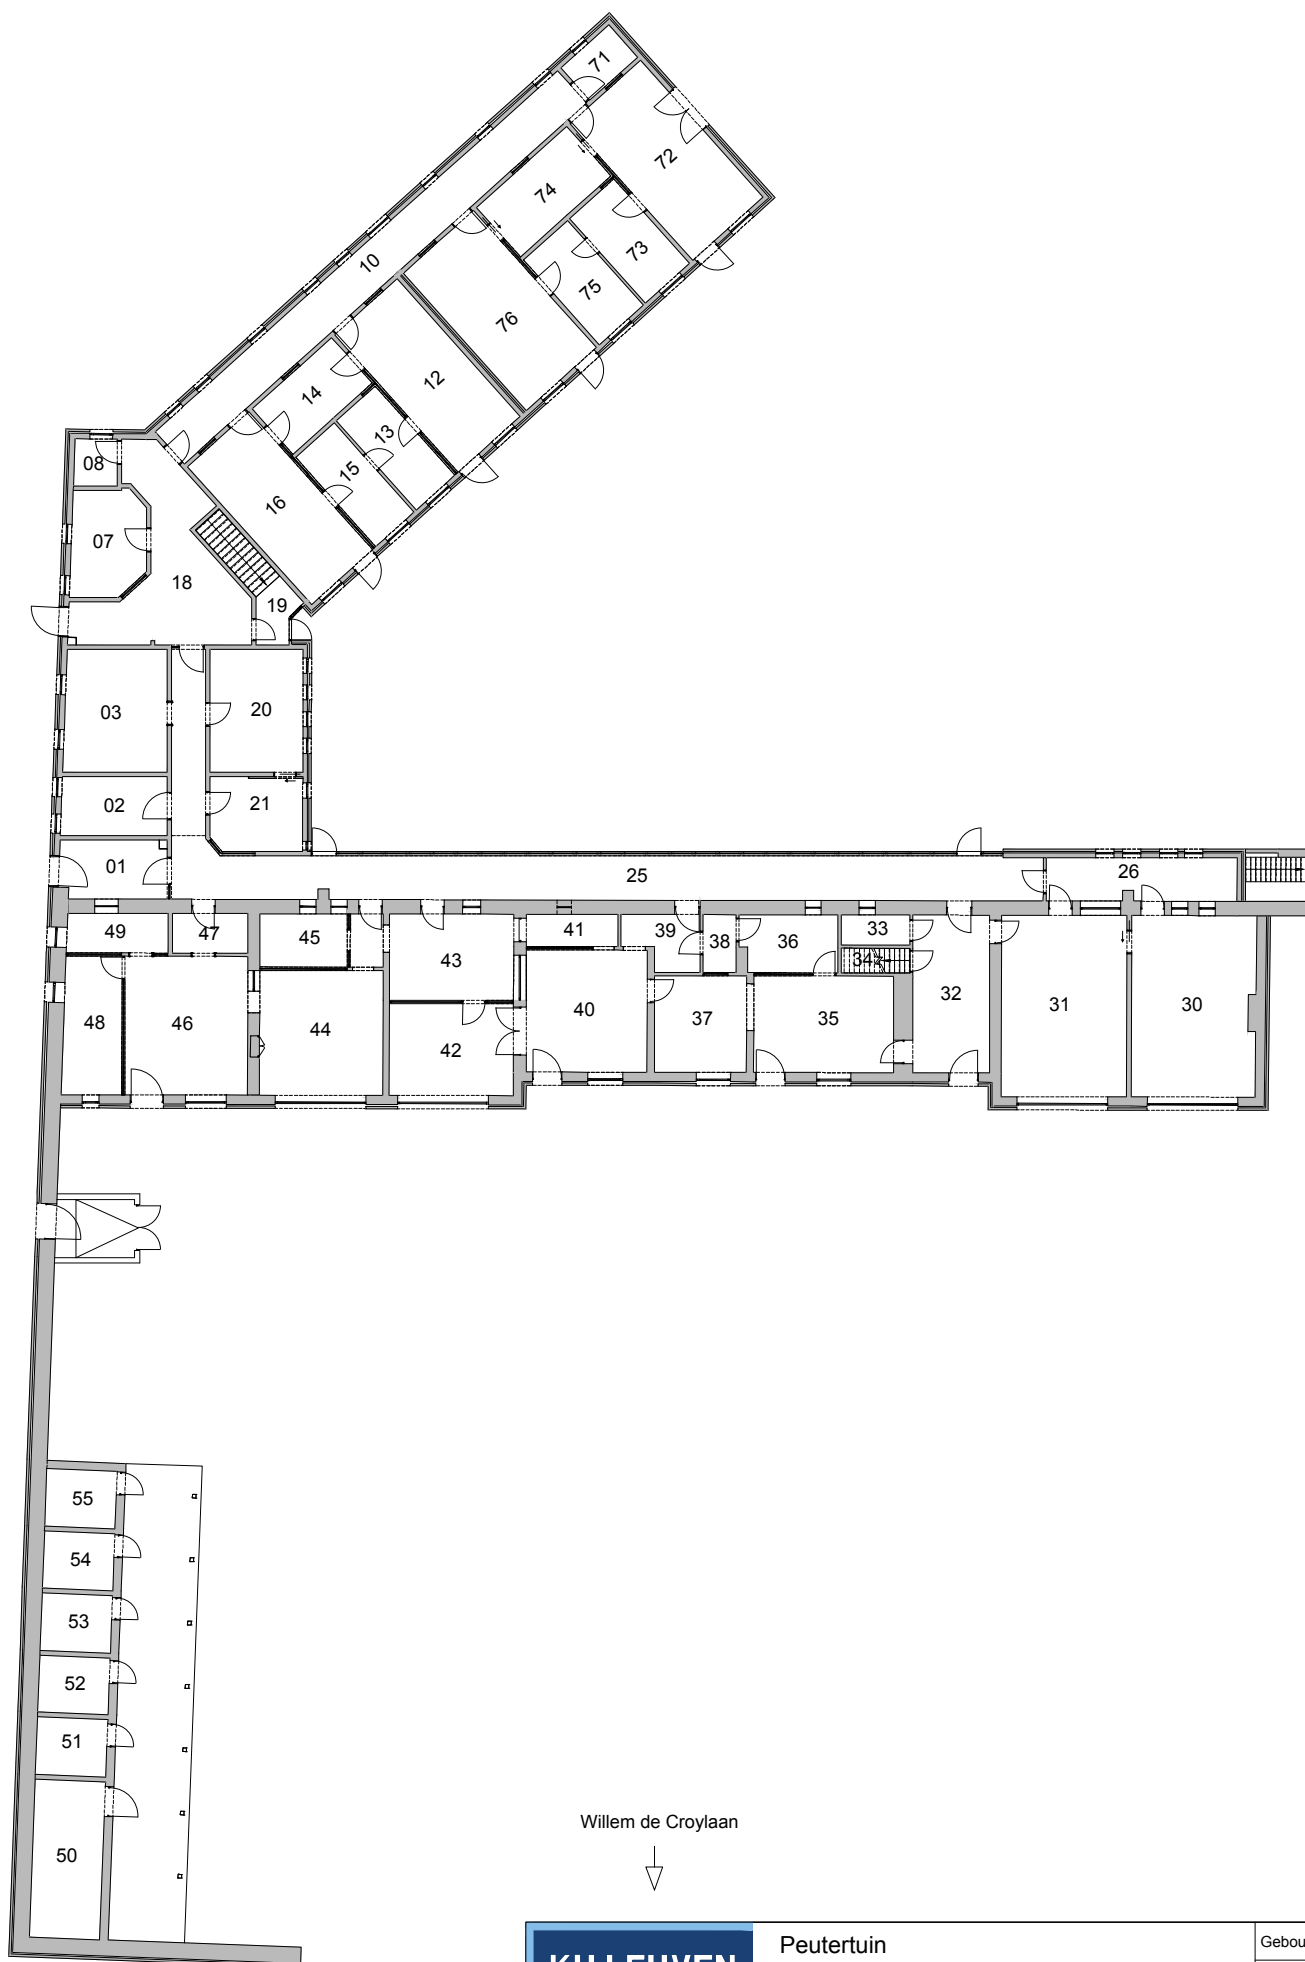

0 5 m


KU LEUVEN TECHNISCHE DIENSTEN ATLASPLAN	Peutertuin Willem de Croylaan 8 3001 Heverlee	Gebouwnr. : 331-81 Verdiep : 00 Datum : 31-01-2013 Tekenaar : Mapa

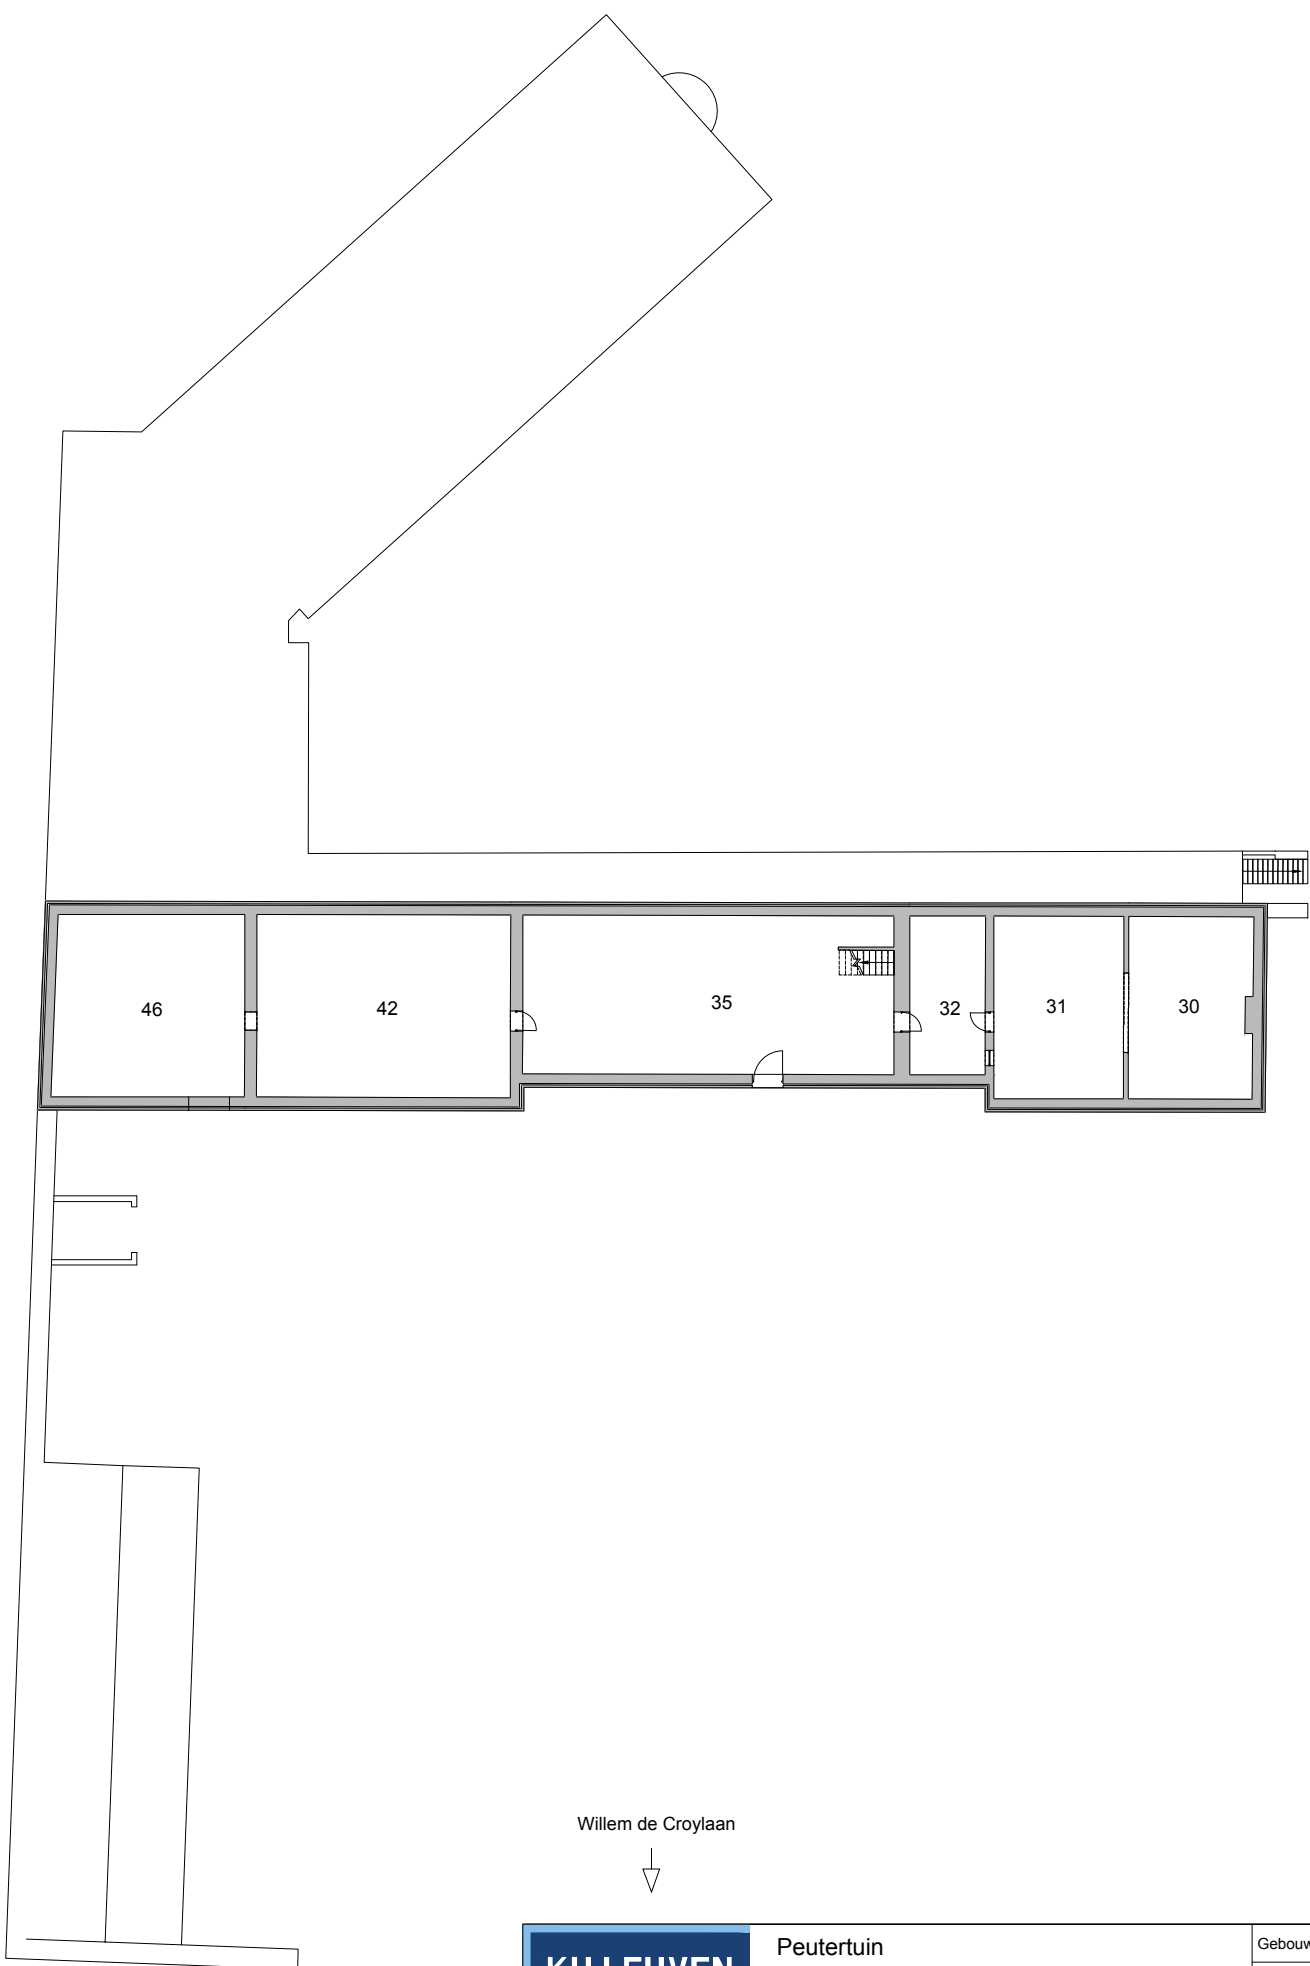

0 5 m

Willem de Croylaan
↓

KU LEUVEN TECHNISCHE DIENSTEN ATLASPLAN	Peutertuin Willem de Croylaan 8 3001 Heverlee Complex : 35090 Celestijnen	Gebouwnr. : 331-81
		Verdiep : 01
		Datum : 01-09-2012 Tekenaar : Mapa

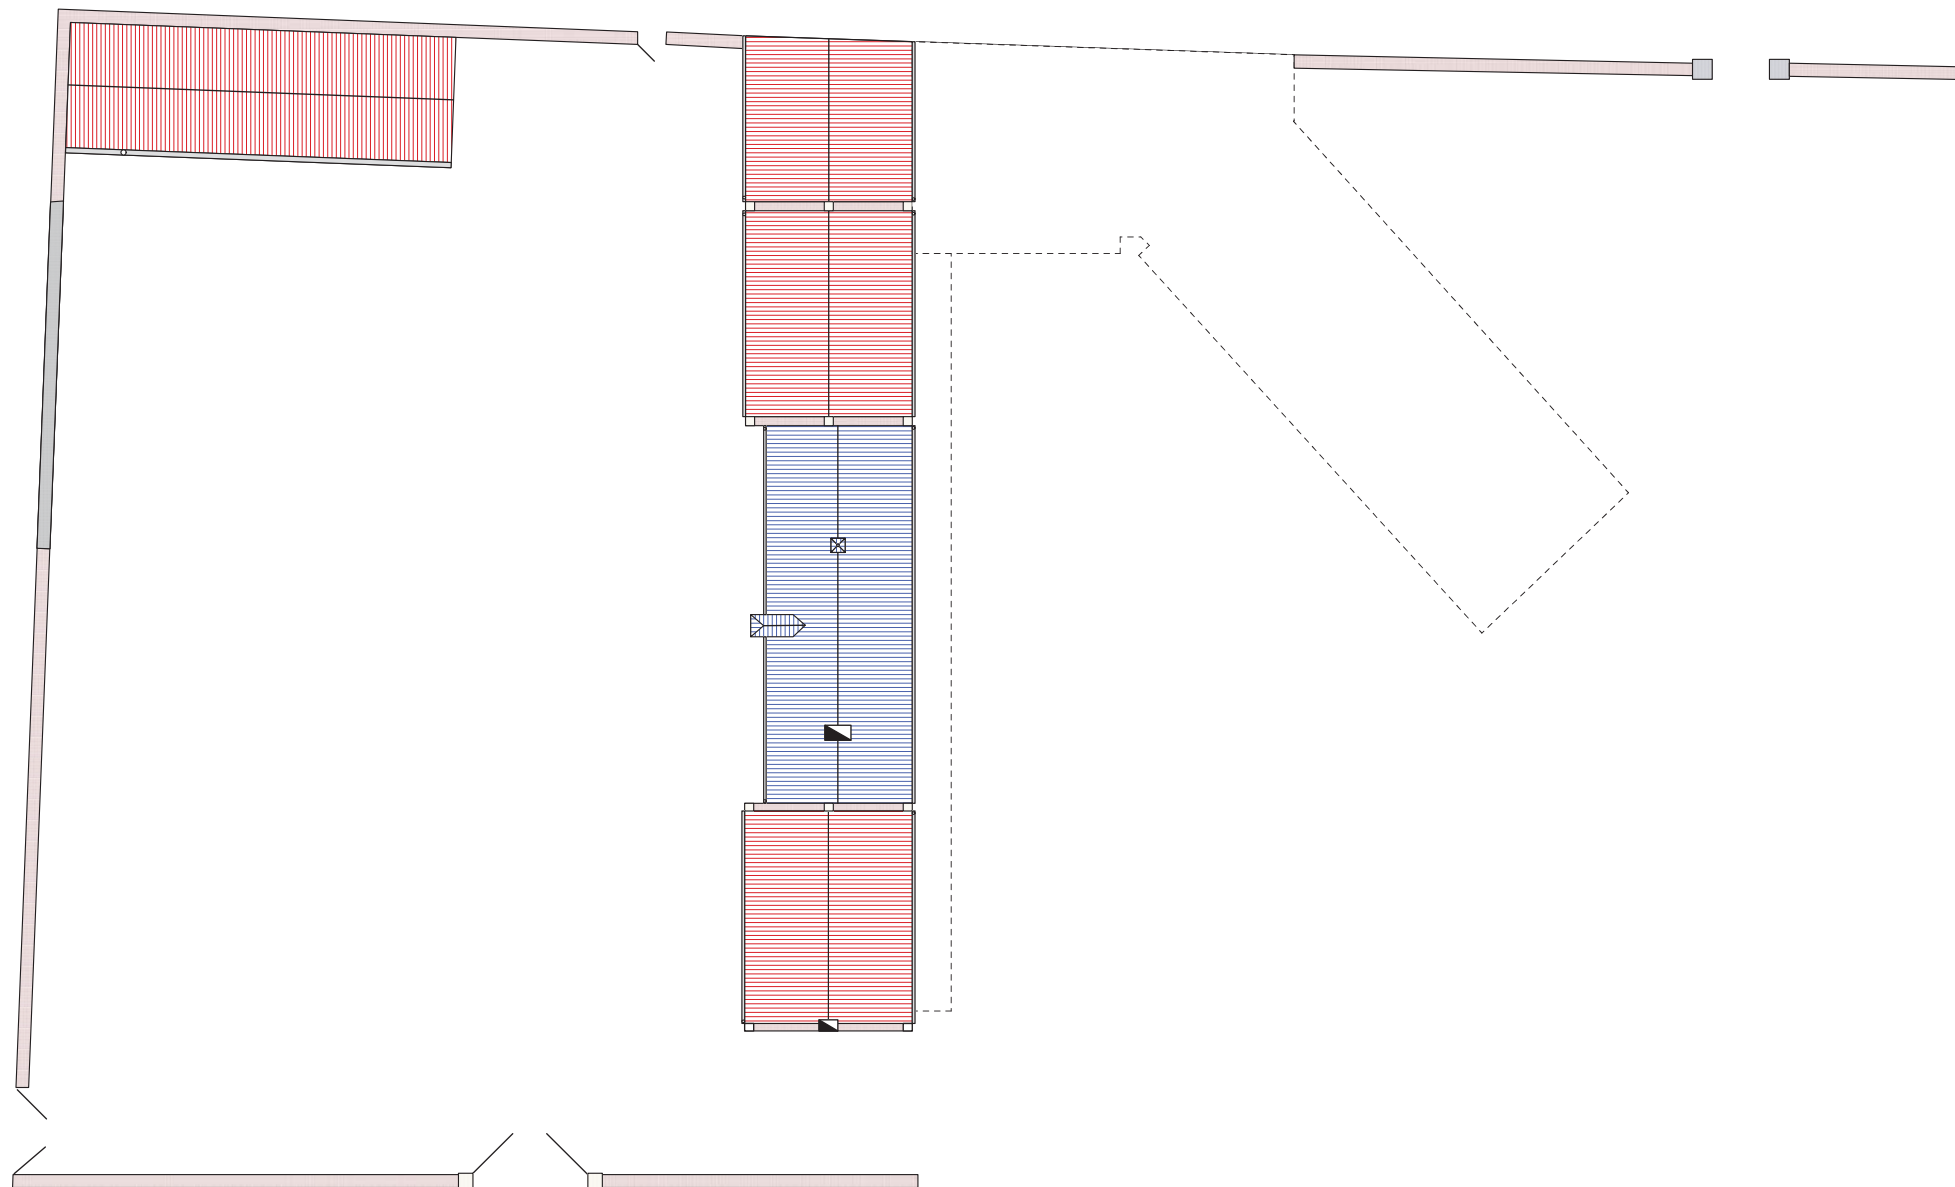

22668/2020/B	Celectijnenklooster: Peutertuin	1/200
Heverlee	Willem de Croylaan 6	