

Bijlage 8.3.5 Ontwerpplannen landschapsarchitect





30 h


Schaal 1/250

Schaal 1/250

Schaal 1/1 500

School 1/10 000

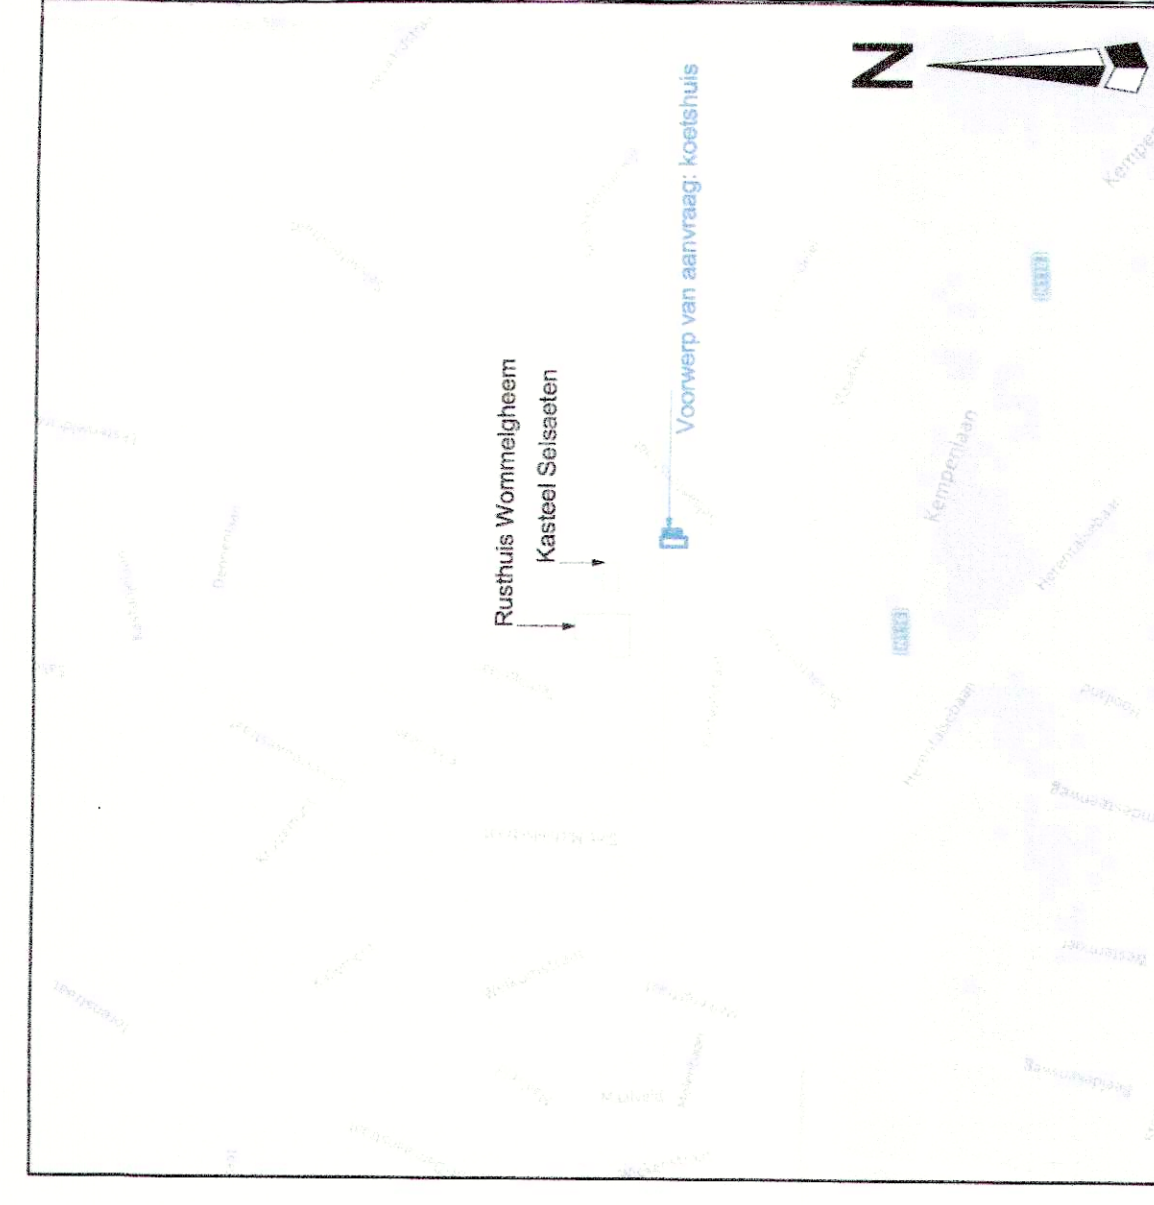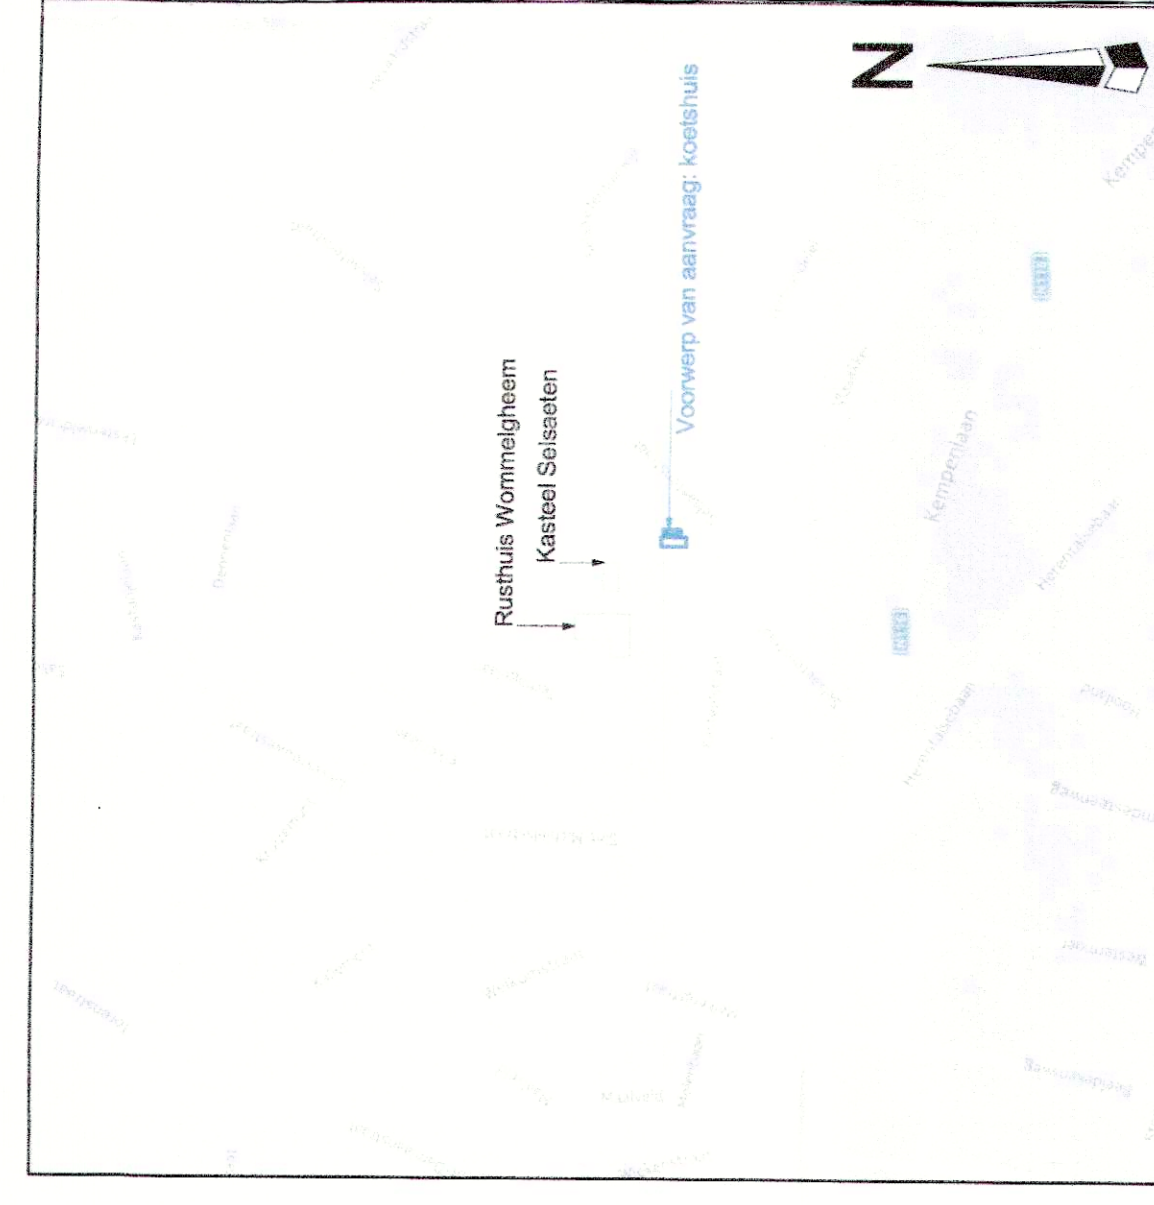

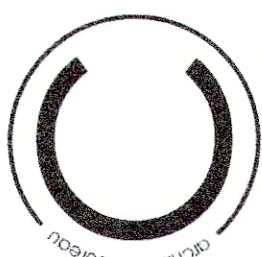 CATALPA bvba architectenbureau +32 (0)14 31 79 55 info@catalpa-architecten.be www.catalpa-architecten.be	DOSSIER Vernieuwbouw van een gebouw in beschermd dorpszicht C1610 Koetshuis - Wommelgem adres Selskatenstraat 48 Wommelgem koeststabil afbelling 1 sectie C nummer 27d naam CMP bvba adres Selskatenstraat 50 2160 Wommelgem tel 014 59 31 02 mail info@cmp-projects.be naam CATALPA architectenbureau - arch. Jan Vansint adres Don Basosstraat 20 2400 Mol tel 0475 716 09 03 mail j.vansint@catalpa-architecten.be handtekening	handtekening datum index	WAAZINGEN Wafzing PLANGEVEN titel Bouwaanvraag tekening Inplantingsplan, terreinprofiel, ligingsplan, omgevingsplan schaal zie plan 1 van 3 datum 22 jun 2016
---	---	---	---

