

BIJLAGE 3: Historische plannen

3.1 Plannen 1901

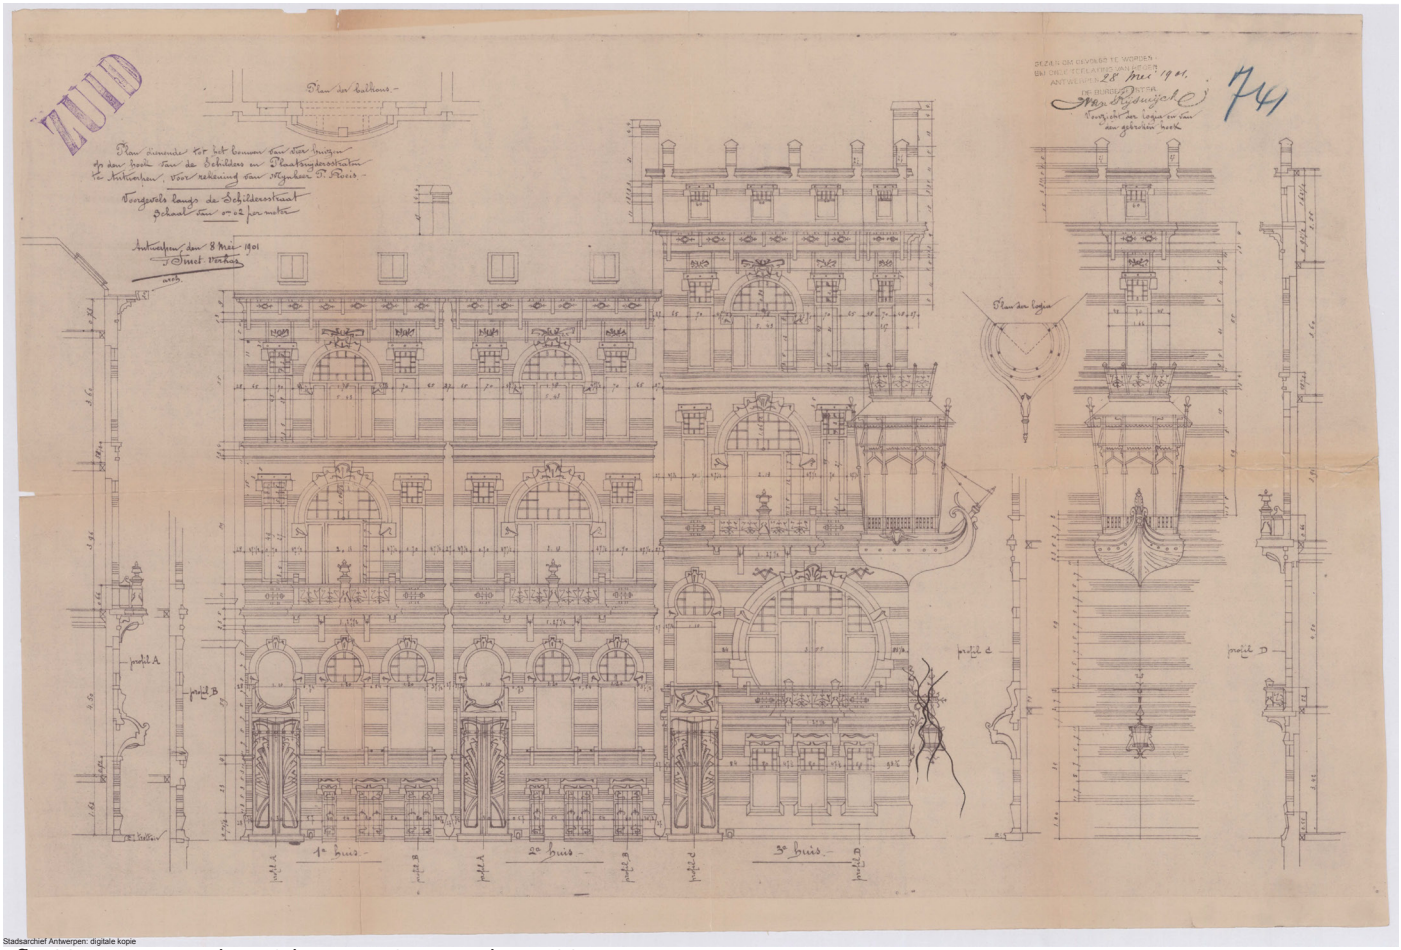

Stadsarchief Antwerpen: digitale kopie


afb. 001. Voorgevelaanzicht, Frans Smet Verhas, 1901

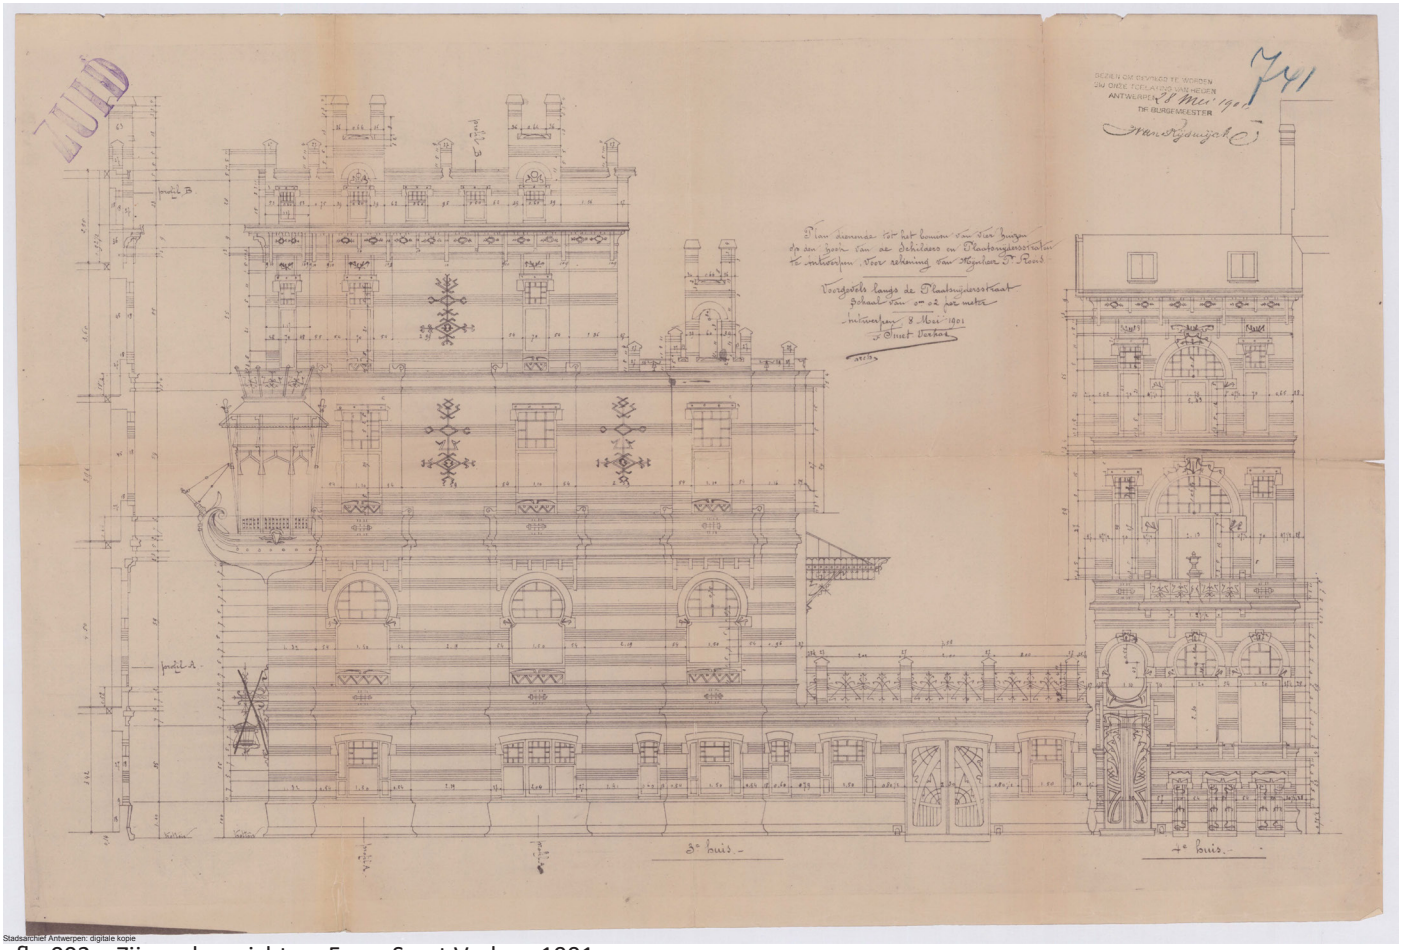


Stadsarchief Antwerpen: digitale kopie

afb. 002. Zijgevelaanzichten, Frans Smet Verhas, 1901


3.2 Plannen 1984

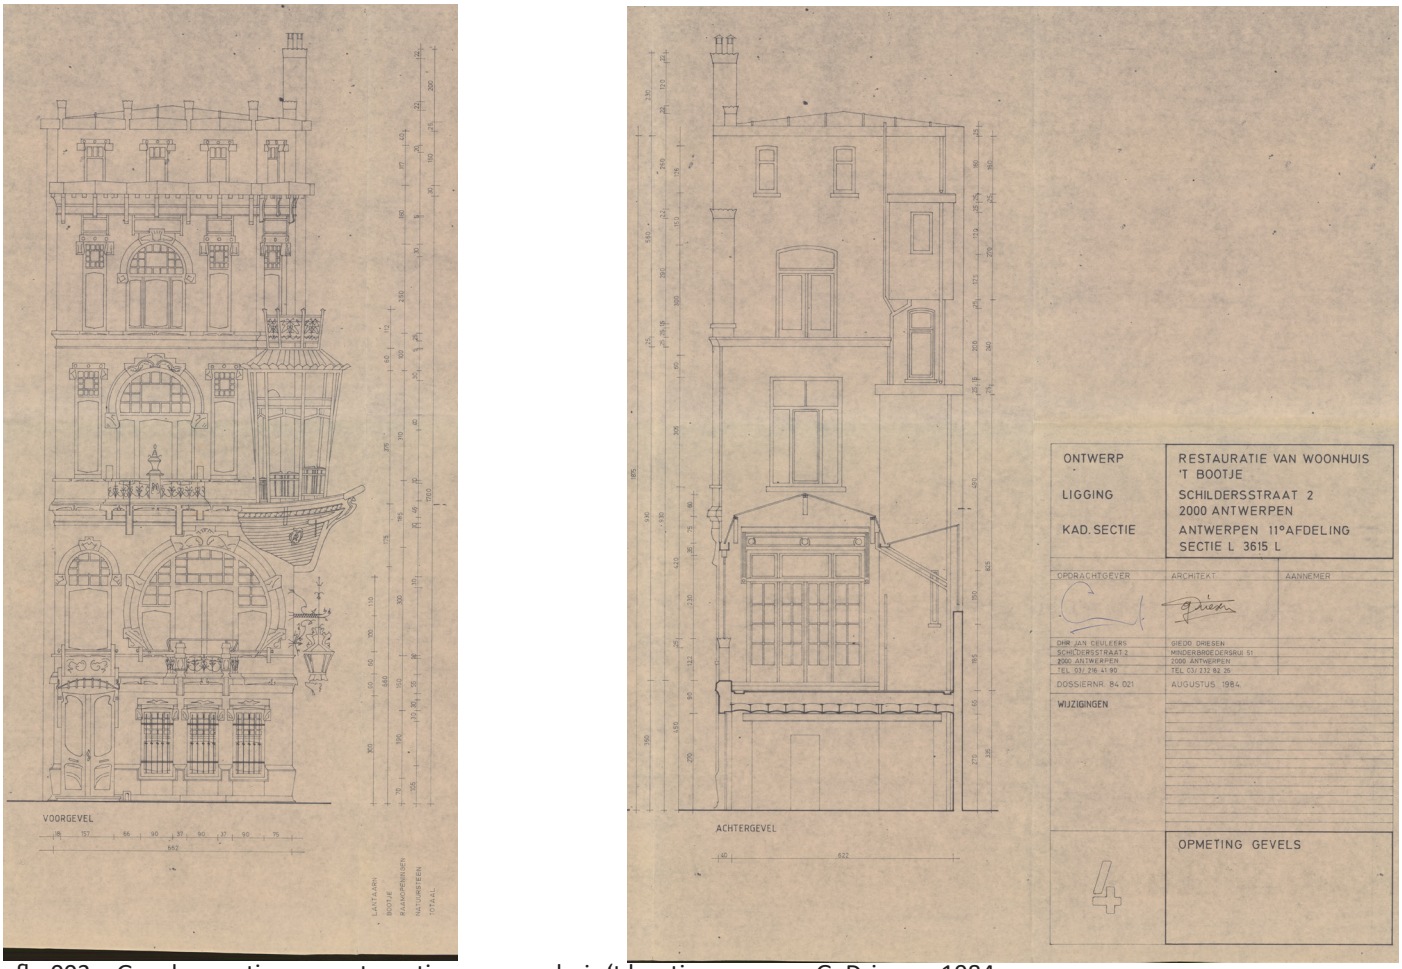


afb. 003. Gevel opmetingen, restauratie van woonhuis 't bootje, aanvraag G. Driesen, 1984

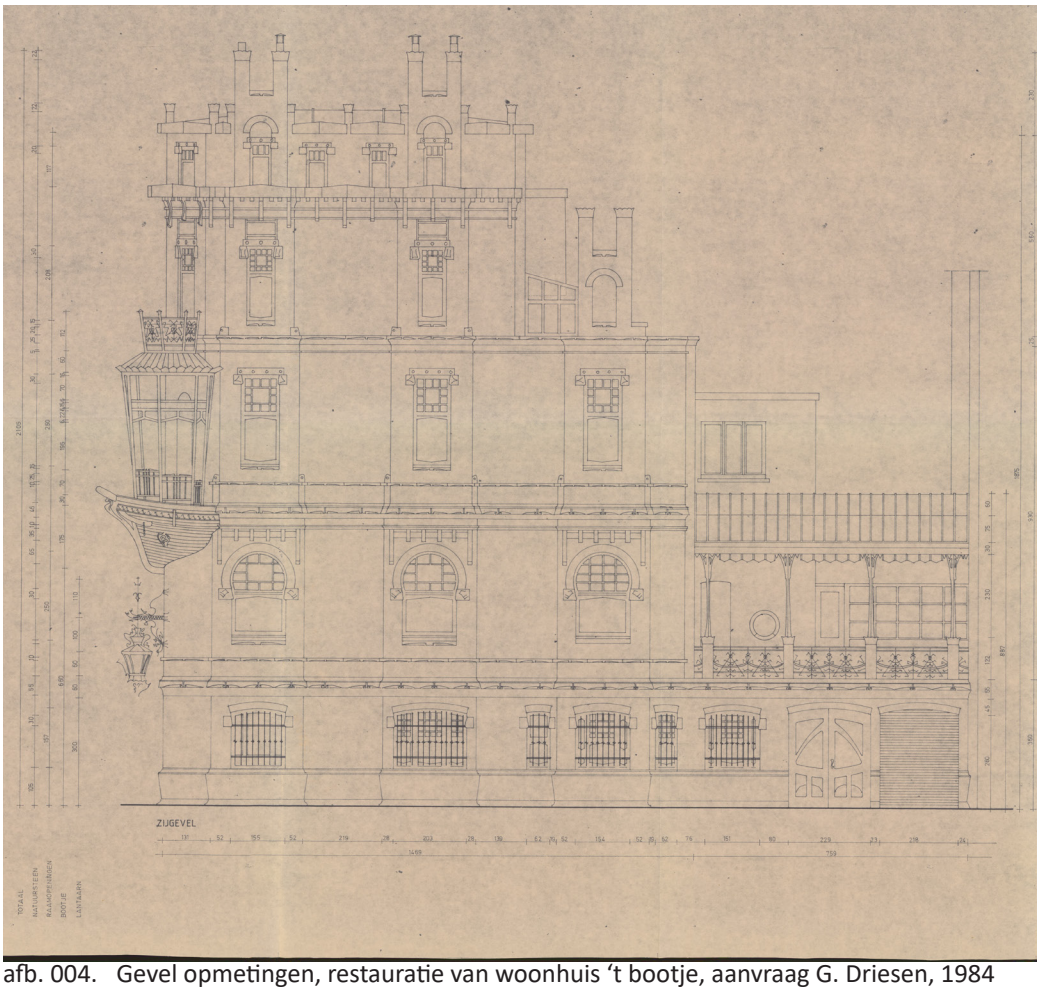


afb. 004. Gevel opmetingen, restauratie van woonhuis 't bootje, aanvraag G. Driesen, 1984

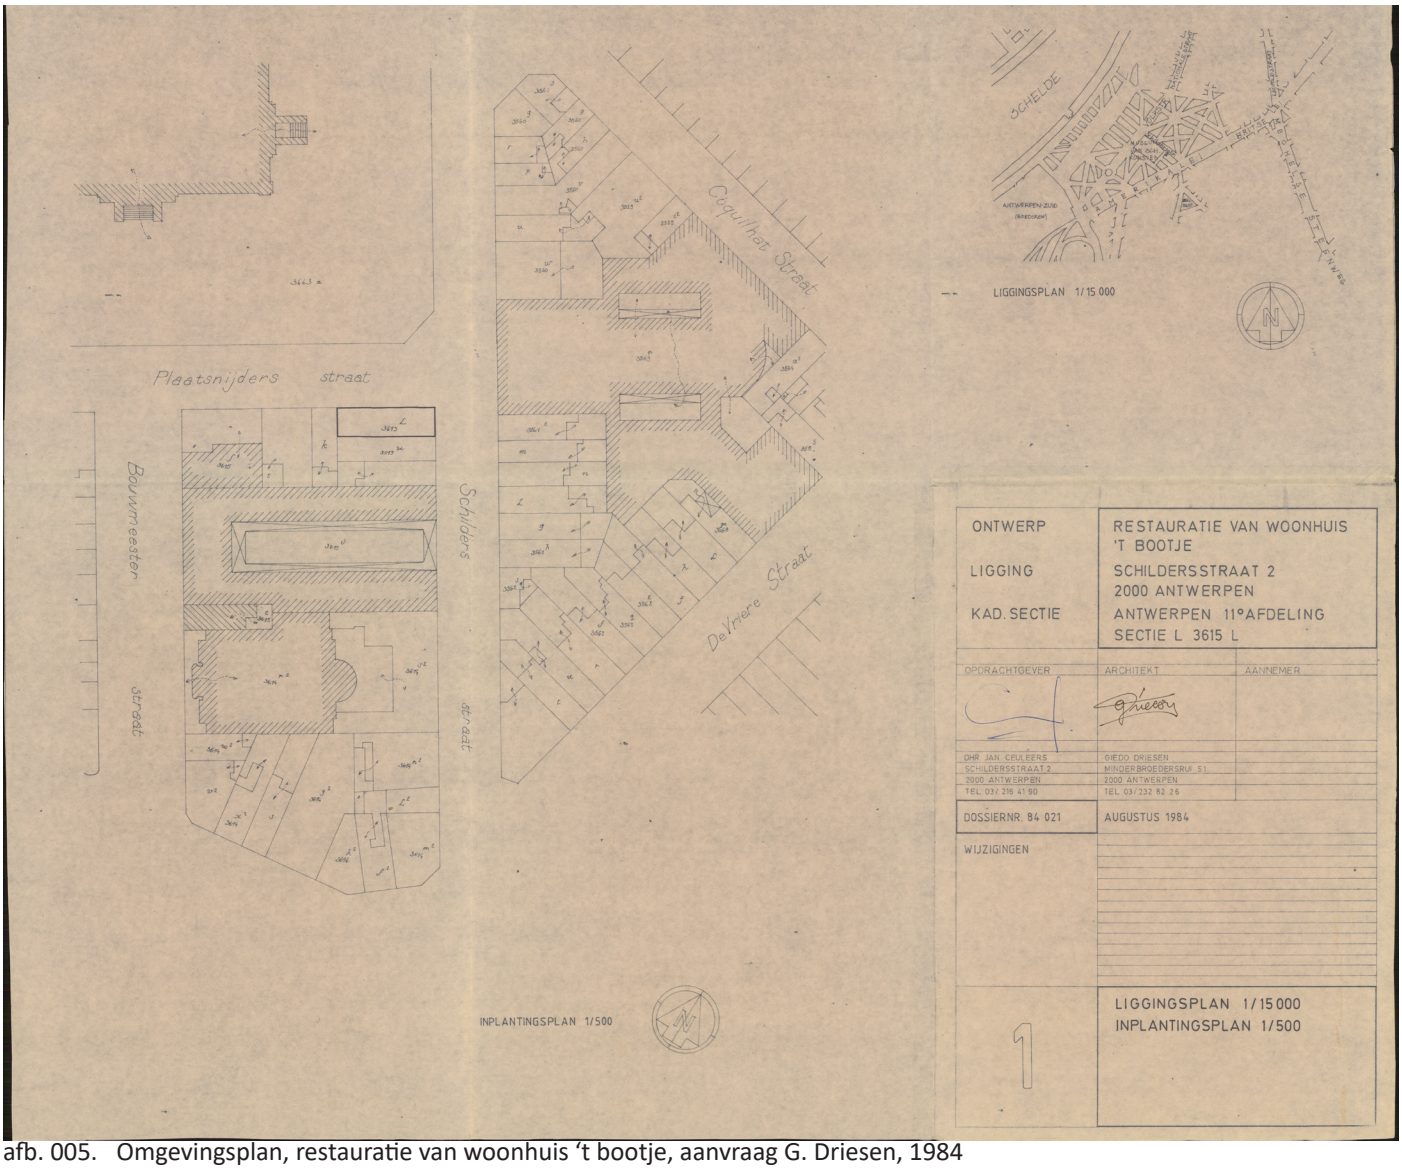

afb. 005. Omgevingsplan, restauratie van woonhuis ‘t bootje, aanvraag G. Driesen, 1984

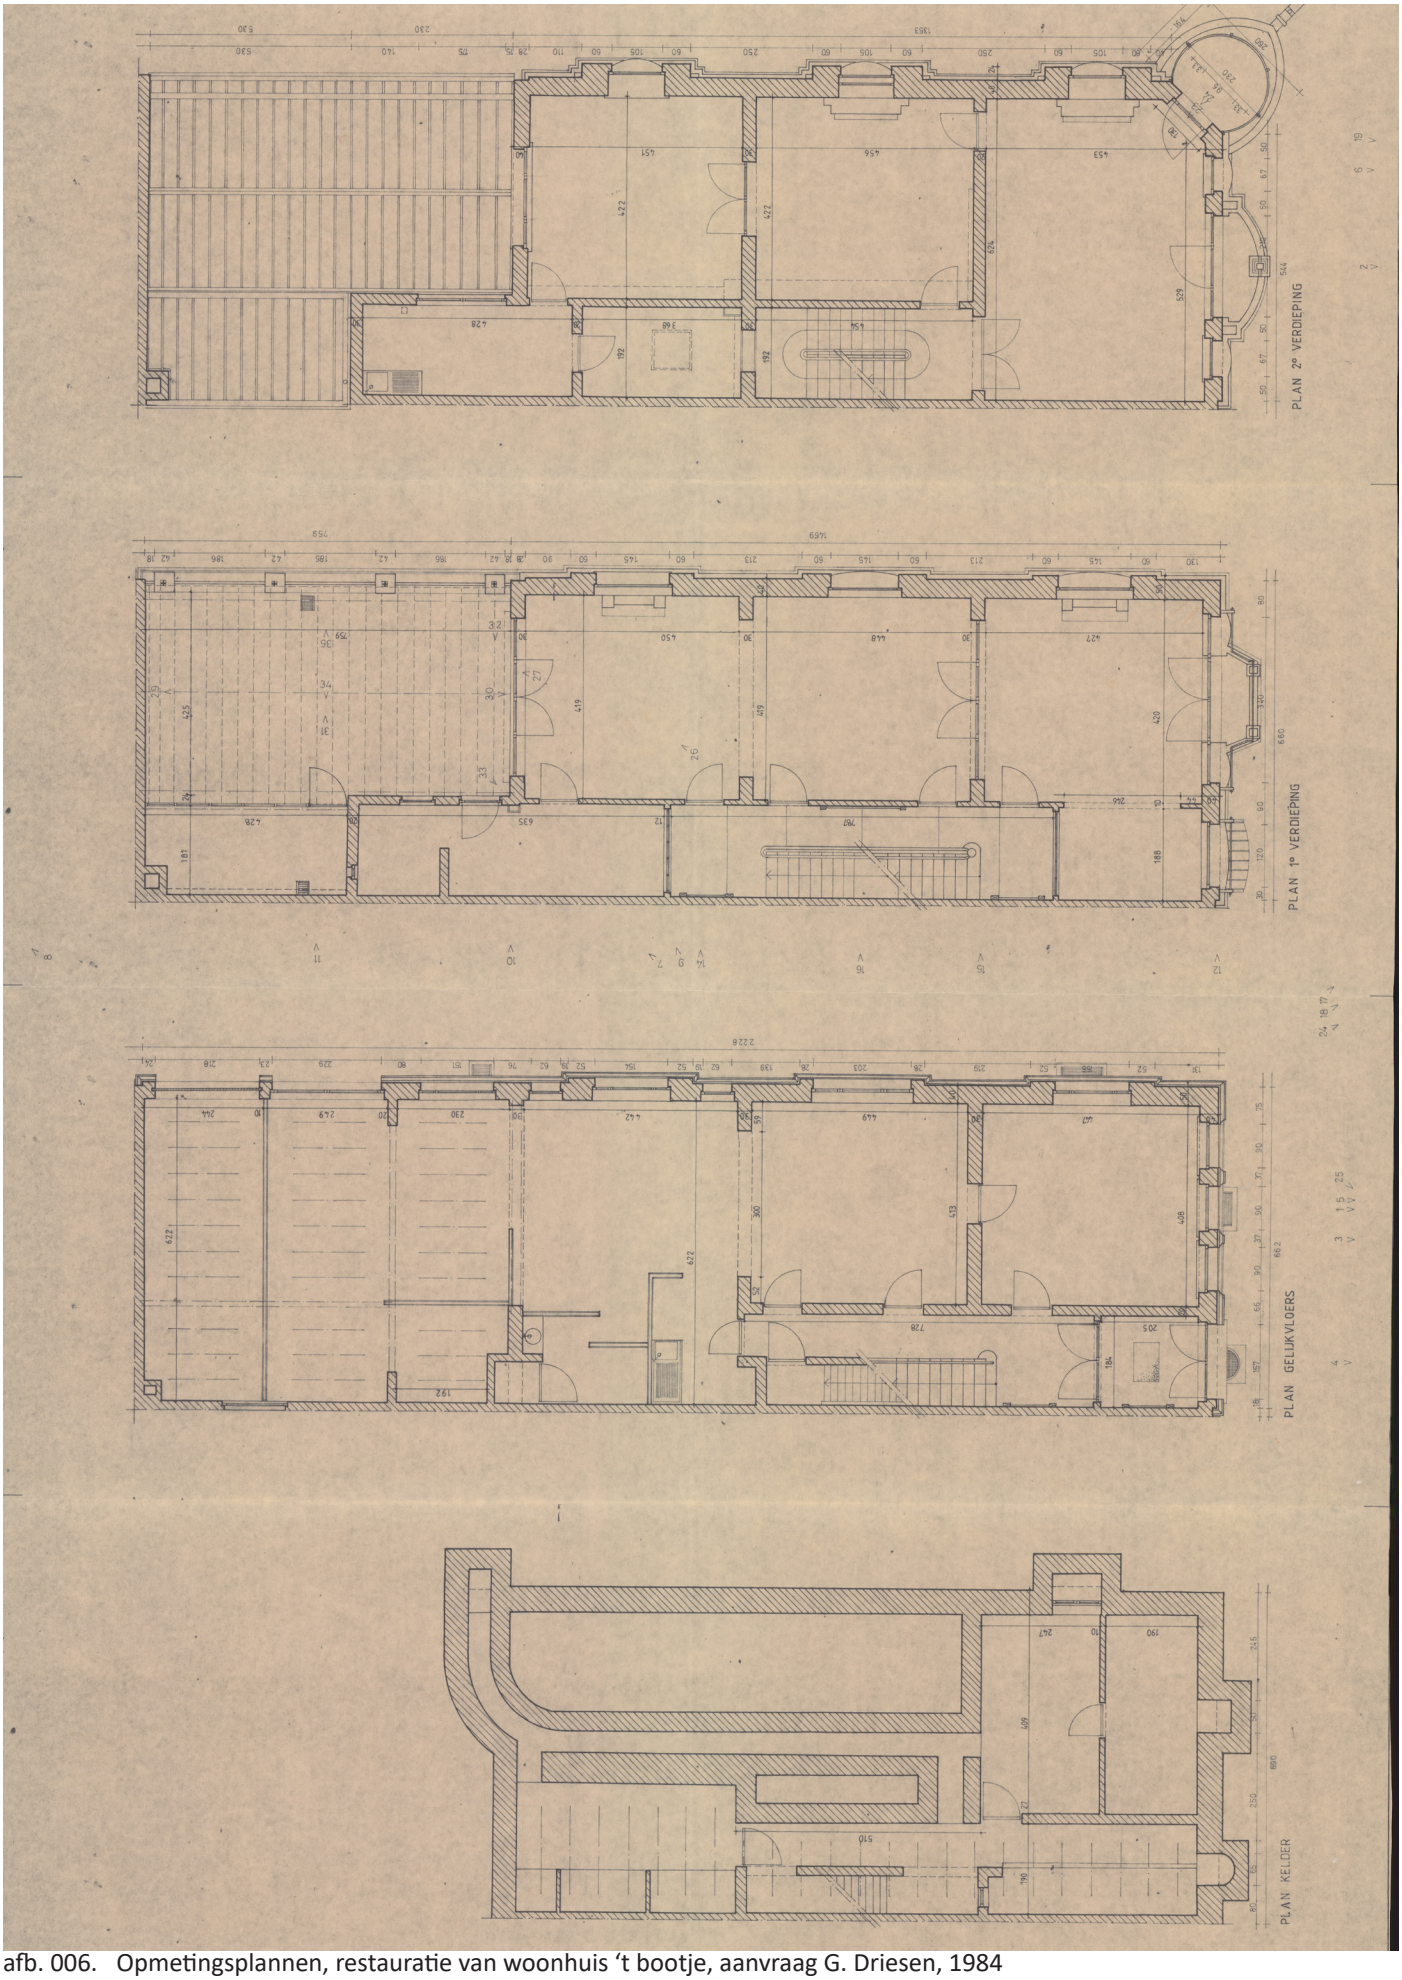


afb. 006. Opmetingsplannen, restauratie van woonhuis ‘t bootje, aanvraag G. Driesen, 1984

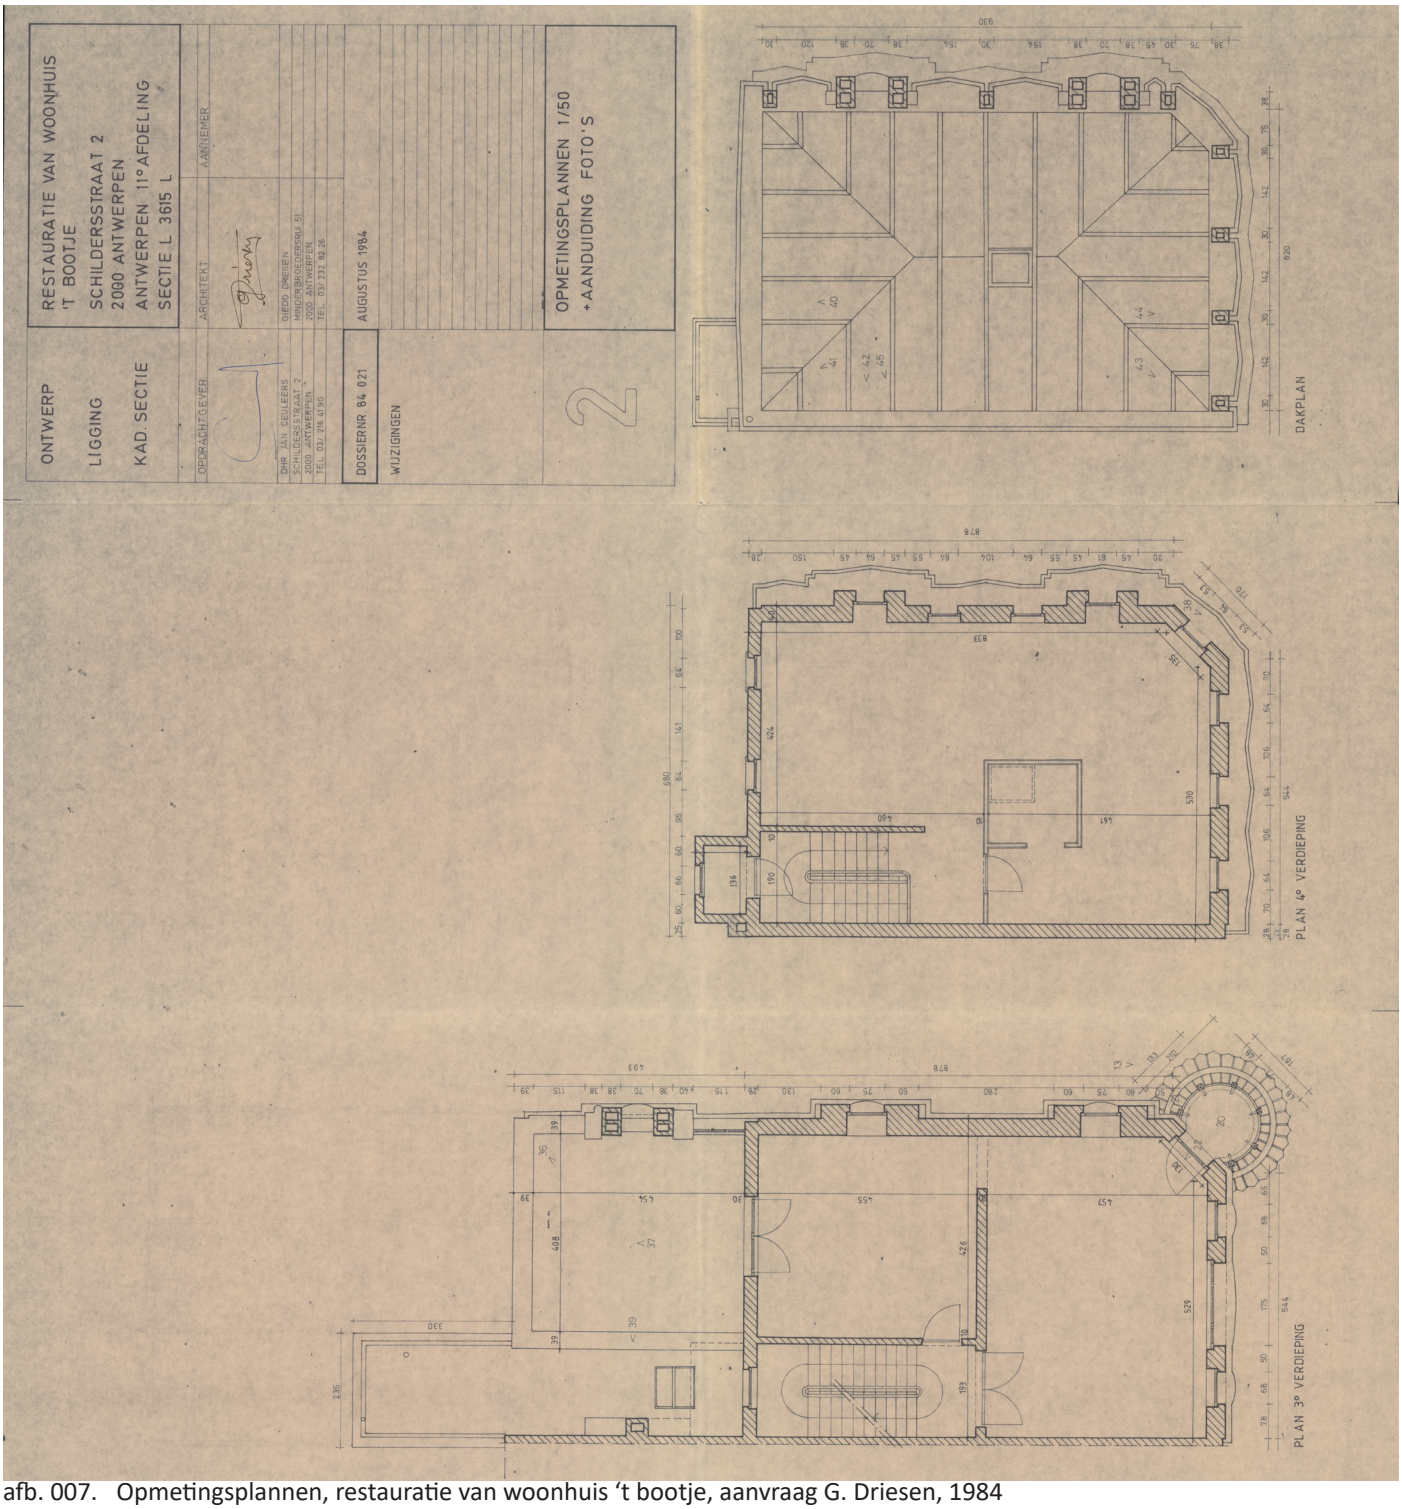

afb. 007. Opmetingsplannen, restauratie van woonhuis ‘t bootje, aanvraag G. Driesen, 1984


3.3 Plannen 2013

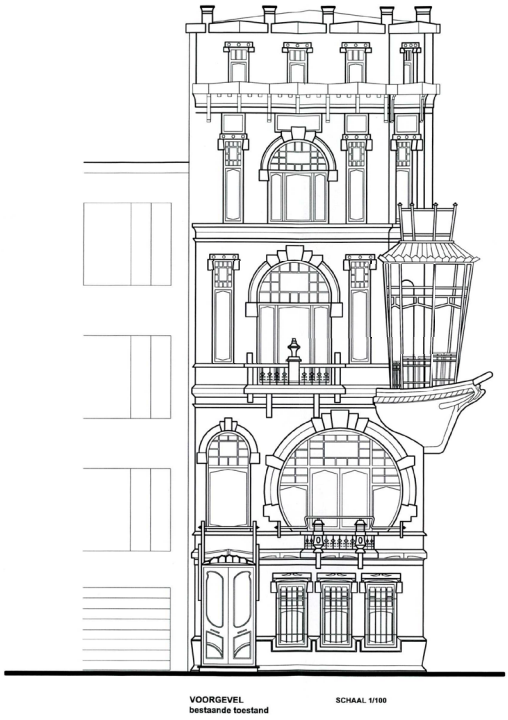


afb. 008. Gevel plan bestaande toestand, ontwerp herenhuis ‘t bootje, 2013



afb. 009. Gevel plan bestaande toestand, ontwerp herenhuis ‘t bootje, 2013

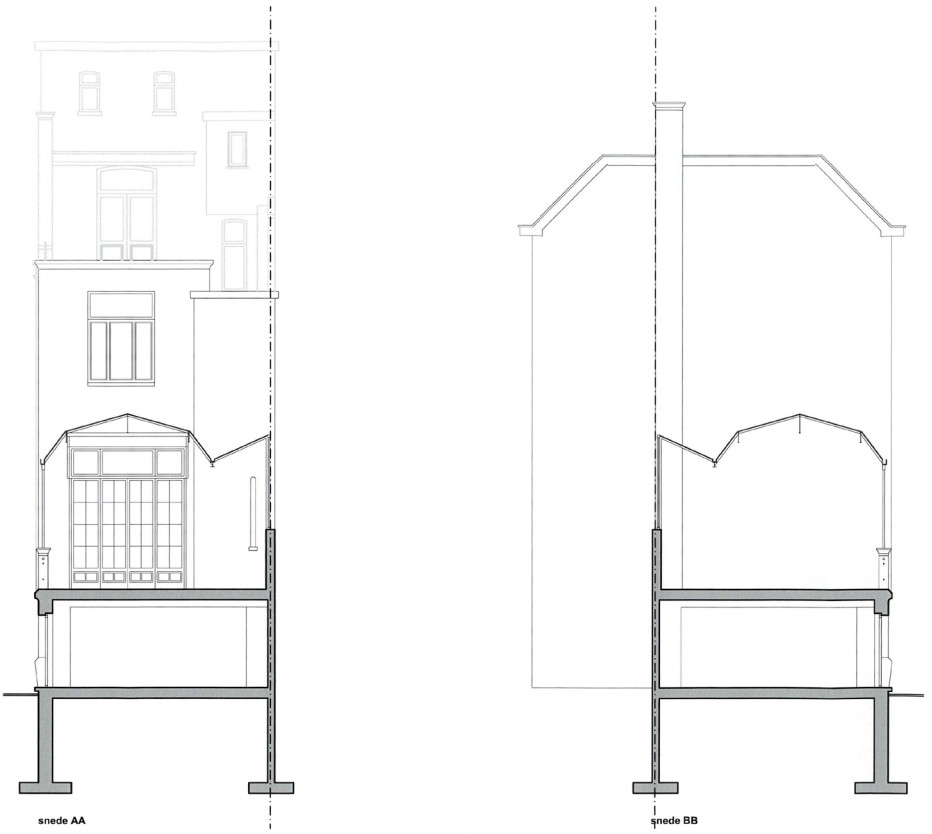

afb. 010. Gevel plan bestaande toestand, ontwerp herenhuis ‘t bootje, 2013

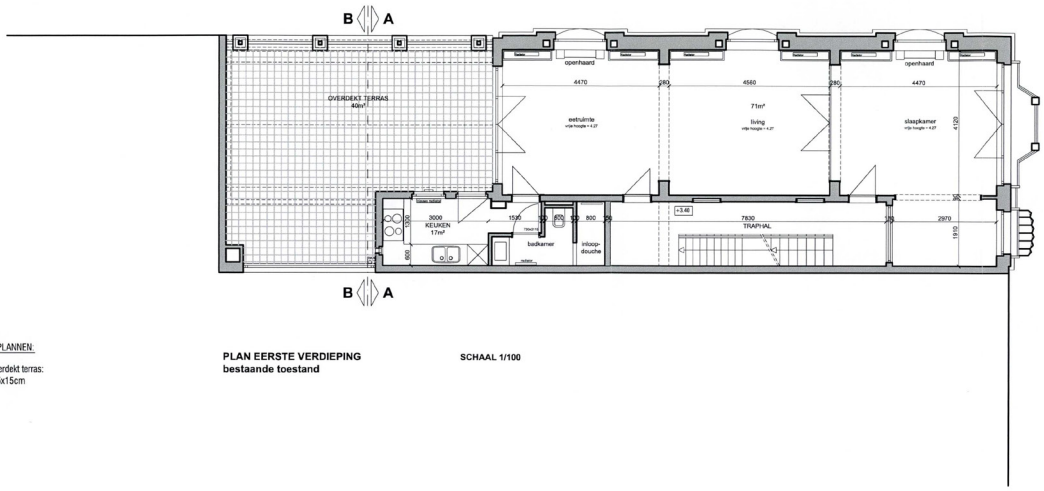

LEGENDE GRONDPLANNEN:

bestaande tegel overdekt terras:
tegel kleur beige 15x15cm

PLAN EERSTE VERDIEPING
bestaande toestand

SCHAAL 1/100

ONTWERP HERENHUIS T' BOOTJE TE SCHILDERSTRAAT 2 - 2000 ANTWERPEN


PLANNEN BESTAANDE TOESTAND

N

1/100

DHP architecten

afb. 011. Grondplan eerste verdieping bestaande toestand, ontwerp herenhuis ‘t bootje, 2013

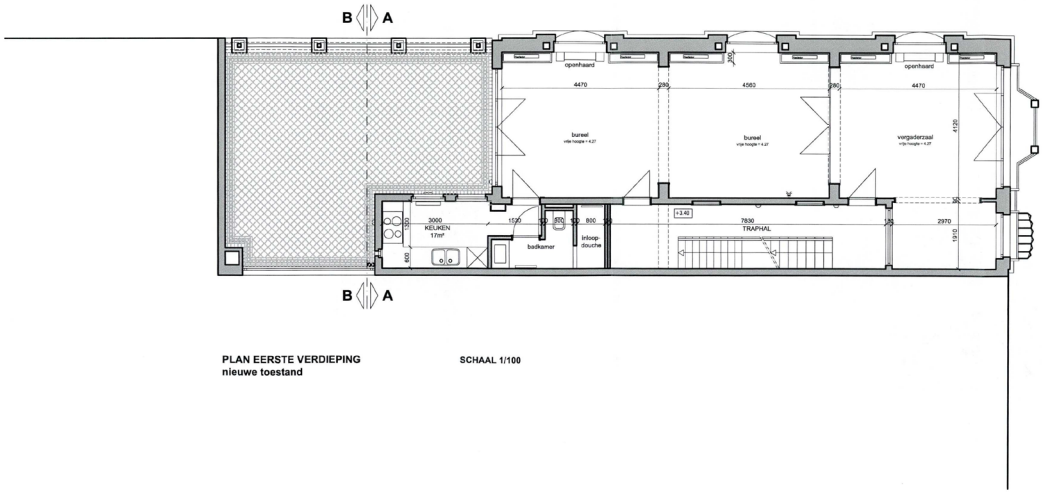

PLAN EERSTE VERDIEPING
nieuwe toestand

SCHAAL 1/100

ONTWERP HERENHUIS T' BOOTJE TE SCHILDERSTRAAT 2 - 2000 ANTWERPEN


PLANNEN NIEUWE TOESTAND

N

1/100

DHP architecten

afb. 012. Grondplan eerste verdieping nieuwe toestand, ontwerp herenhuis ‘t bootje, 2013

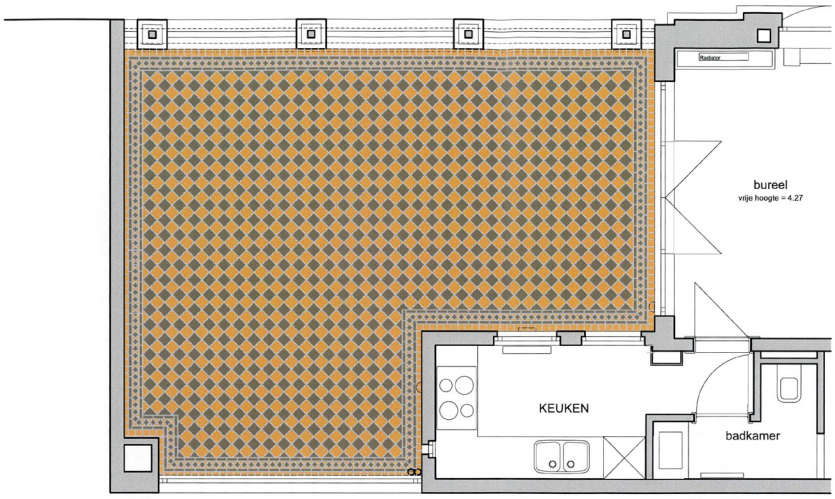

LEGENDE GRONDPLANNEN:

tegel Winckelmans vert pale 15x15cm

tegel Winckelmans cognac 15x15cm

PLAN EERSTE VERDIEPING
Detail tegels terras

SCHAAL 1/50

ONTWERP HERENHUIS T' BOOTJE TE SCHILDERSTRAAT 2 - 2000 ANTWERPEN **PLANNEN NIEUWE TOESTAND** N 1/50 DHP architecten

afb. 013. Detail terrasvloer eerste verdieping nieuwe toestand, ontwerp herenhuis ‘t bootje, 2013