


Bijlagen	Niet van toepassing	Bijgevoegd
Perimeter van gebied waarvoor beheersplan wordt opgemaakt (met schaal en N-pijl)		1
Lijst van premiegerechtigde werken		2
Lijst van handelingen waarvan de uitvoering vrijgesteld zal zijn van toelating		3
Lijst van ZEN-erfgoed met aanduiding op kaart		4
Lijst van open erfgoed met aanduiding op kaart	X	
Lijst van ontsluitingswerken voor open erfgoed die in aanmerking komen voor een premie met aanduiding op kaart	X	
Lijst van werken aan bomen en struiken waarvoor toelating nodig is		5
Lijst van cultuurgoederen die in aanmerking komen voor een premie	X	
Lijst van premiegerechtigde werken aan een orgel dat dateert van na WOI	X	
Lijst van handelingen waarvoor CBS niet kan oordelen dat ze van die aard zijn om wezenlijke eigenschappen van een DG/SG te verstoren	X	
Extra bijlagen (privacy gevoelige informatie)		6-7

BIJLAGE 1. PERIMETER VAN GEBIED WAARVOOR BEHEERSPLAN WORDT OPGEMAAKT

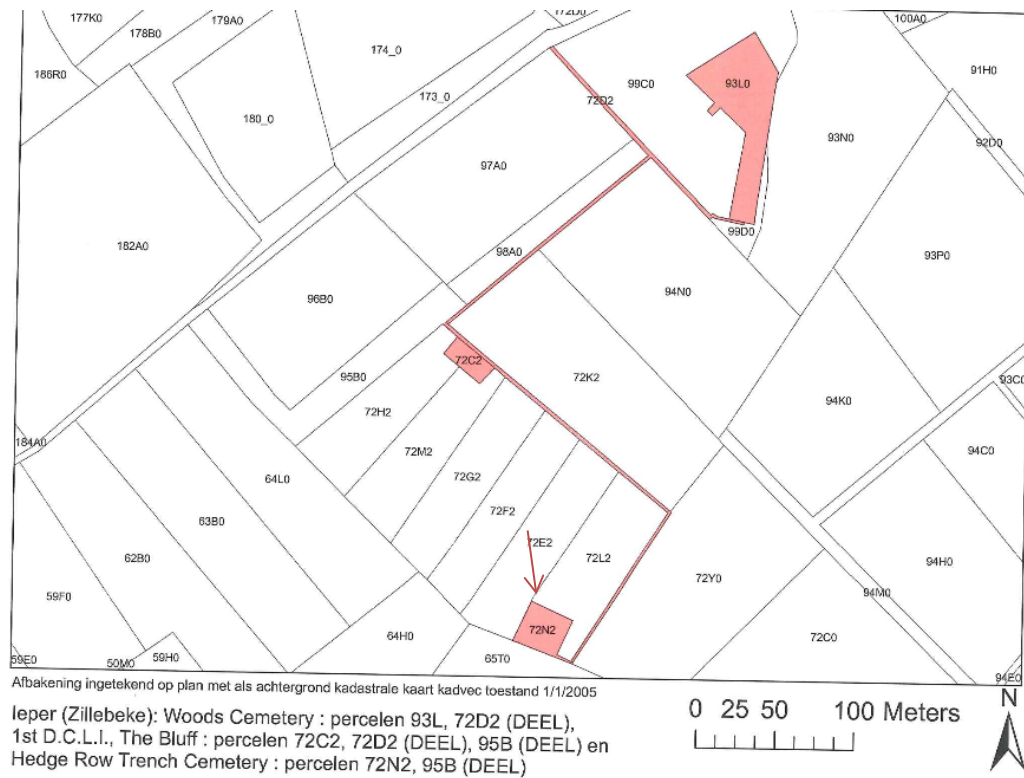

BIJLAGE 2. LIJST VAN PREMIEGERECHTIGDE WERKEN

- Restauratie ingangselement
- Restauratie omheiningsmuren
- Restauratie Offerkruis
- Re-integratie origineel concept (Hort)

BIJLAGE 3. LIJST VAN HANDELINGEN WAARVAN DE UITVOERING VRIJGESTELD ZAL ZIJN VAN TOELATING

Deze werkzaamheden zullen verder gespecificeerd worden in het restauratiedossier


STRUCTUREN

- TECHNISCHE INSPECTIE
- REGULIER ONDERHOUD (afgeleid uit inspectie)
- ROUTINE WORKS MAINTENANCE
 - Reinigen structuren
 - Plantengroei op structuren verwijderen
 - Offerkruis reinigen
 - Oliën van scharnieren
 - Nieuwe afwerkingslaag aanbrengen (indien nodig)
 - Polijsten
- GRAFSTENEN
 - Reinigen met biocide
 - Controle tuinmannen
 - Grondige inspectie (bouw)
- RESTAURATIE PROJECT
 - Restauratie ingangselement
 - Restauratie omheiningsmuren
 - Restauratie Offerkruis

GROENAAANLEG

- Regulier onderhoud
- Re-integratie origineel concept

BIJLAGE 4. LIJST VAN ZEN-ERFGOED MET AANDUIDING OP KAART

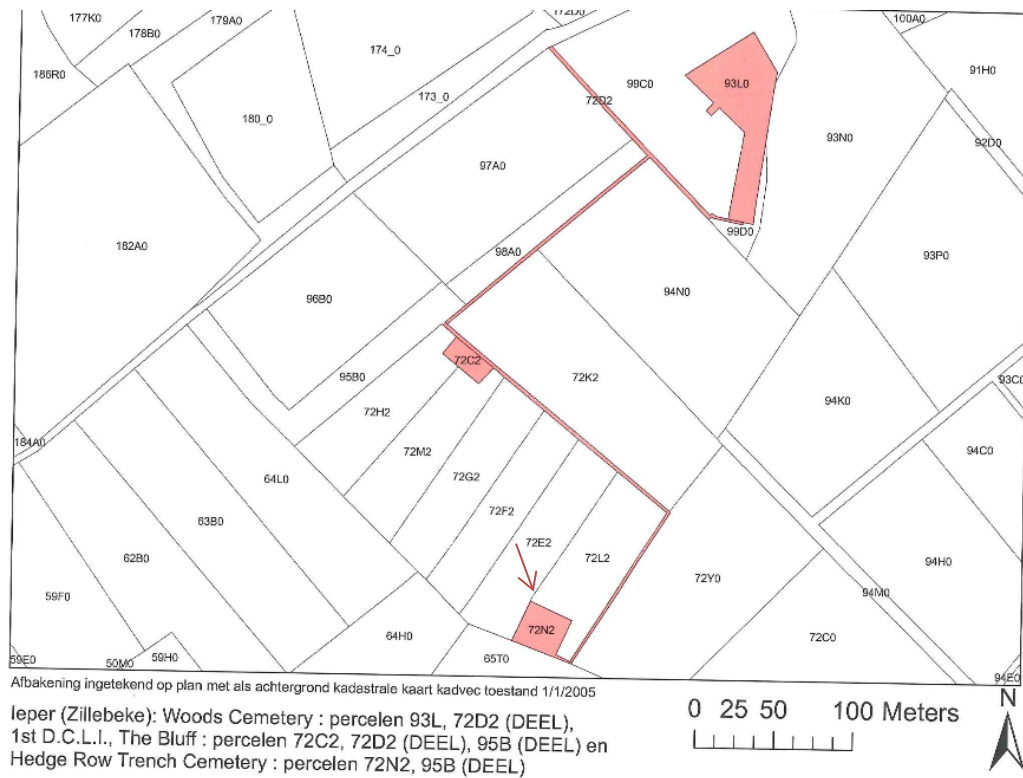


**BIJLAGE 5. LIJST VAN WERKEN AAN BOMEN EN STRUIKEN WAARVOOR
TOELATING NODIG IS**

- Re-integreren van origineel concept
- Vellen van bomen

BIJLAGE 6. FOTOBIJLAGE

INGANGSGEBOUW

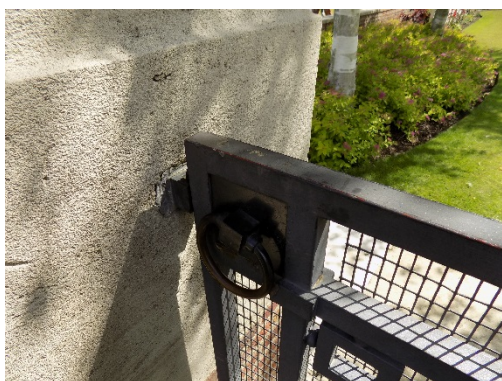

OMHEININGSMUREN



OFFERKRUIS



GRAFSTENEN



BOMEN



BORDERBEPLANTING



BESCHERMENDE BEPLANTING




GRASMAT




BLOEMENPERK EN HEESTERS



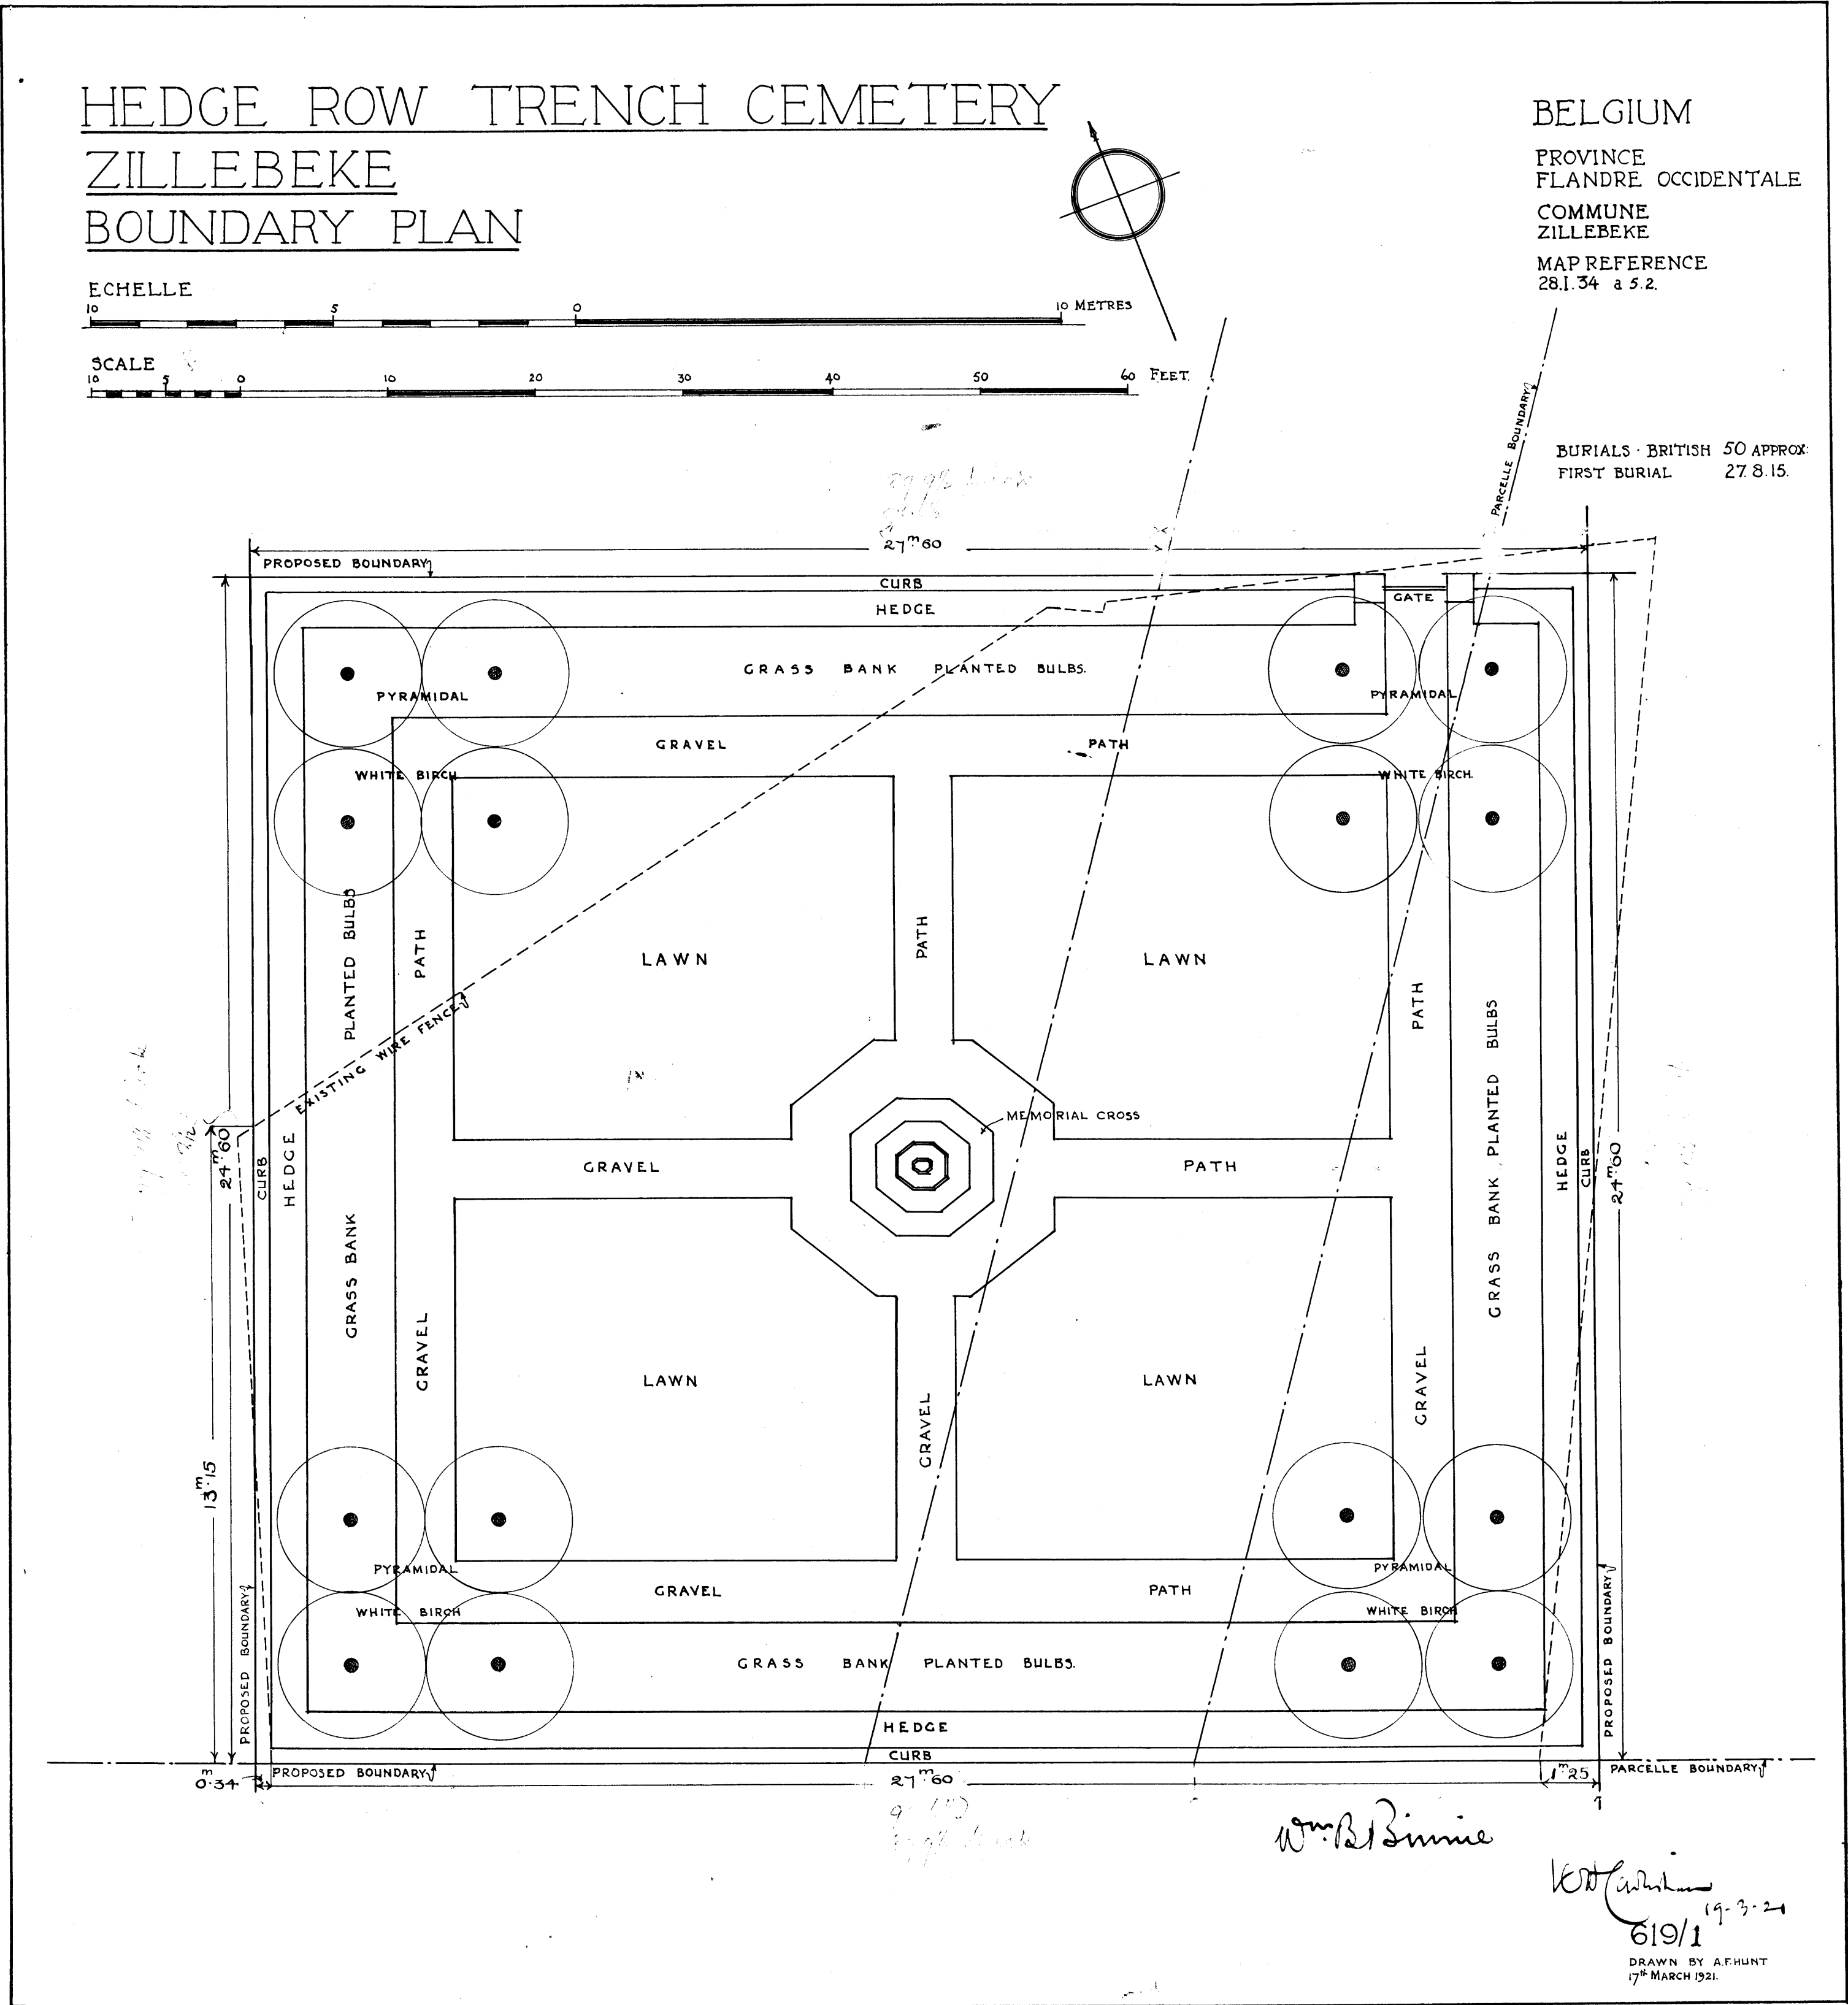

HEDGE ROW TRENCH CEM ZILLEBEKE

1

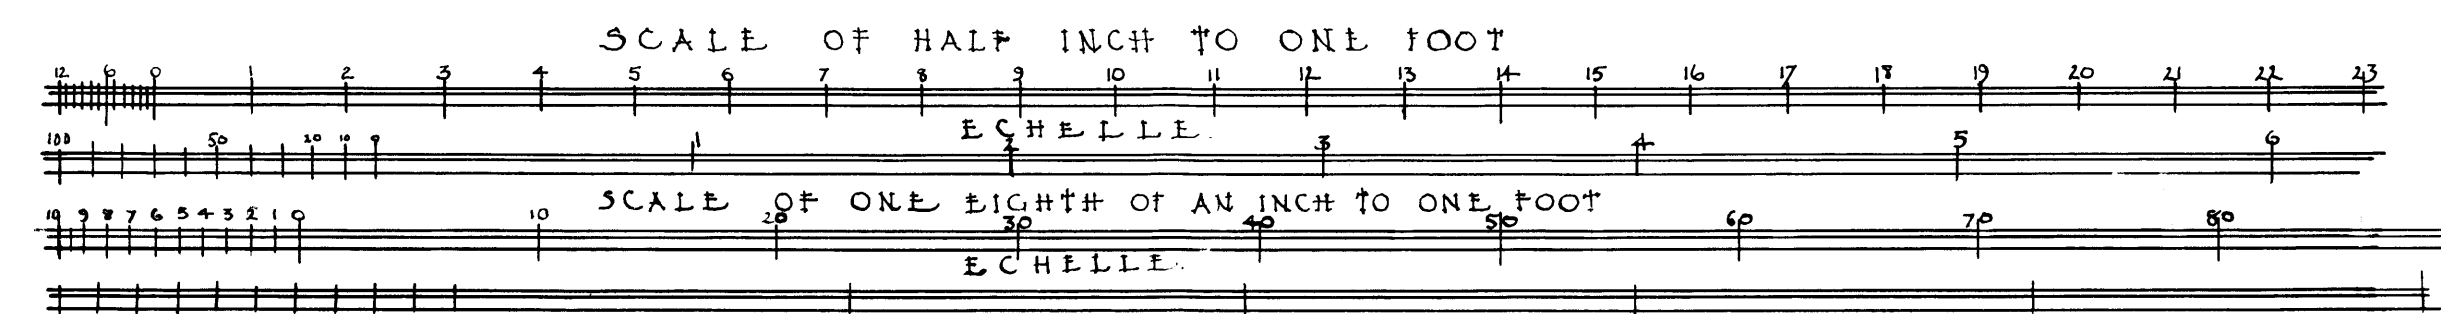

THERE ARE KNOWN TO BE . . .
44 OFFICERS & OTHER RANKS BURIED
IN THIS CEMETERY * THE ACTUAL
POSITION OF THE BODIES IS NOT KNOWN *

BELGIUM.

PROVINCE.
FLANDRE OCC.

COMMUNE.
ZILLEBEKE.

MAP REFERENCE.
28. I. 34. a. 5. 2.

INDEX TO MATERIALS

STONE	
CONCRETE	
BRICKWORK	
NEW LEVELS	
OLD LEVELS	

* MATERIALS *








COPINGS, PAVING, AND STEPS
TO BE IN LIAS DE BRAUVILLERS
SAWN FACE, BEDDED ON LIME
MORTAR.
CARS TO GATE PIERS TO BE IN
LIAS DE BRAUVILLERS RAVAL
AU RABOTIN
FOUNDATIONS TO BE IN
PORTLAND CEMENT G-1.

BRICKWORK IN BOOM BRICKS
WITH 3/4" HORIZONTAL JOINT
AND 1/2" VERTICAL JOINTS IN
LIME MORTAR
GATE TO BE STANDARD
TYPE G IN WROG. IRON
WITH BRONZE FITTINGS . .




HIST. DATA 1982

SETUPA PENSUBA 10 021340

FAGUS SYLVATICA PERIMETER HEDGE JANUARY 1968

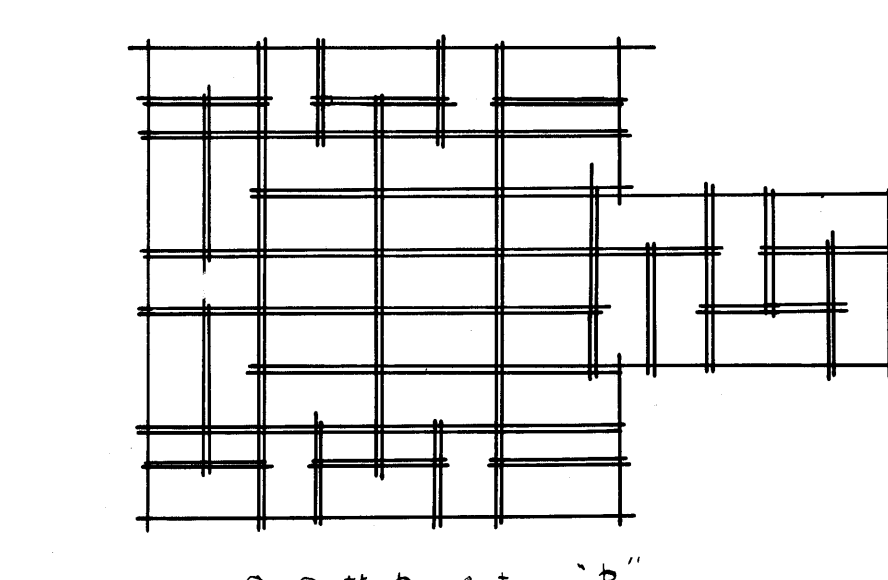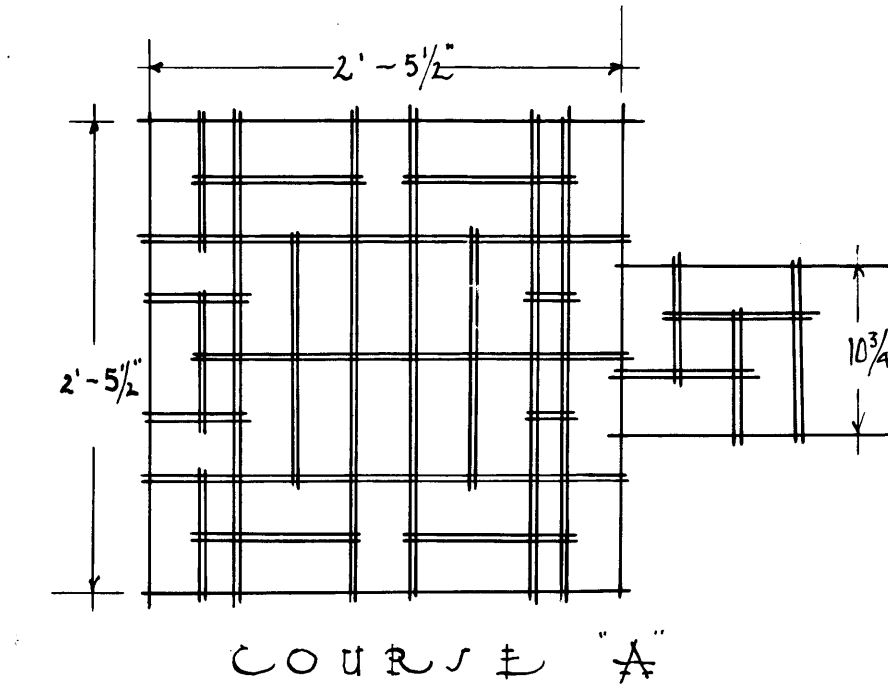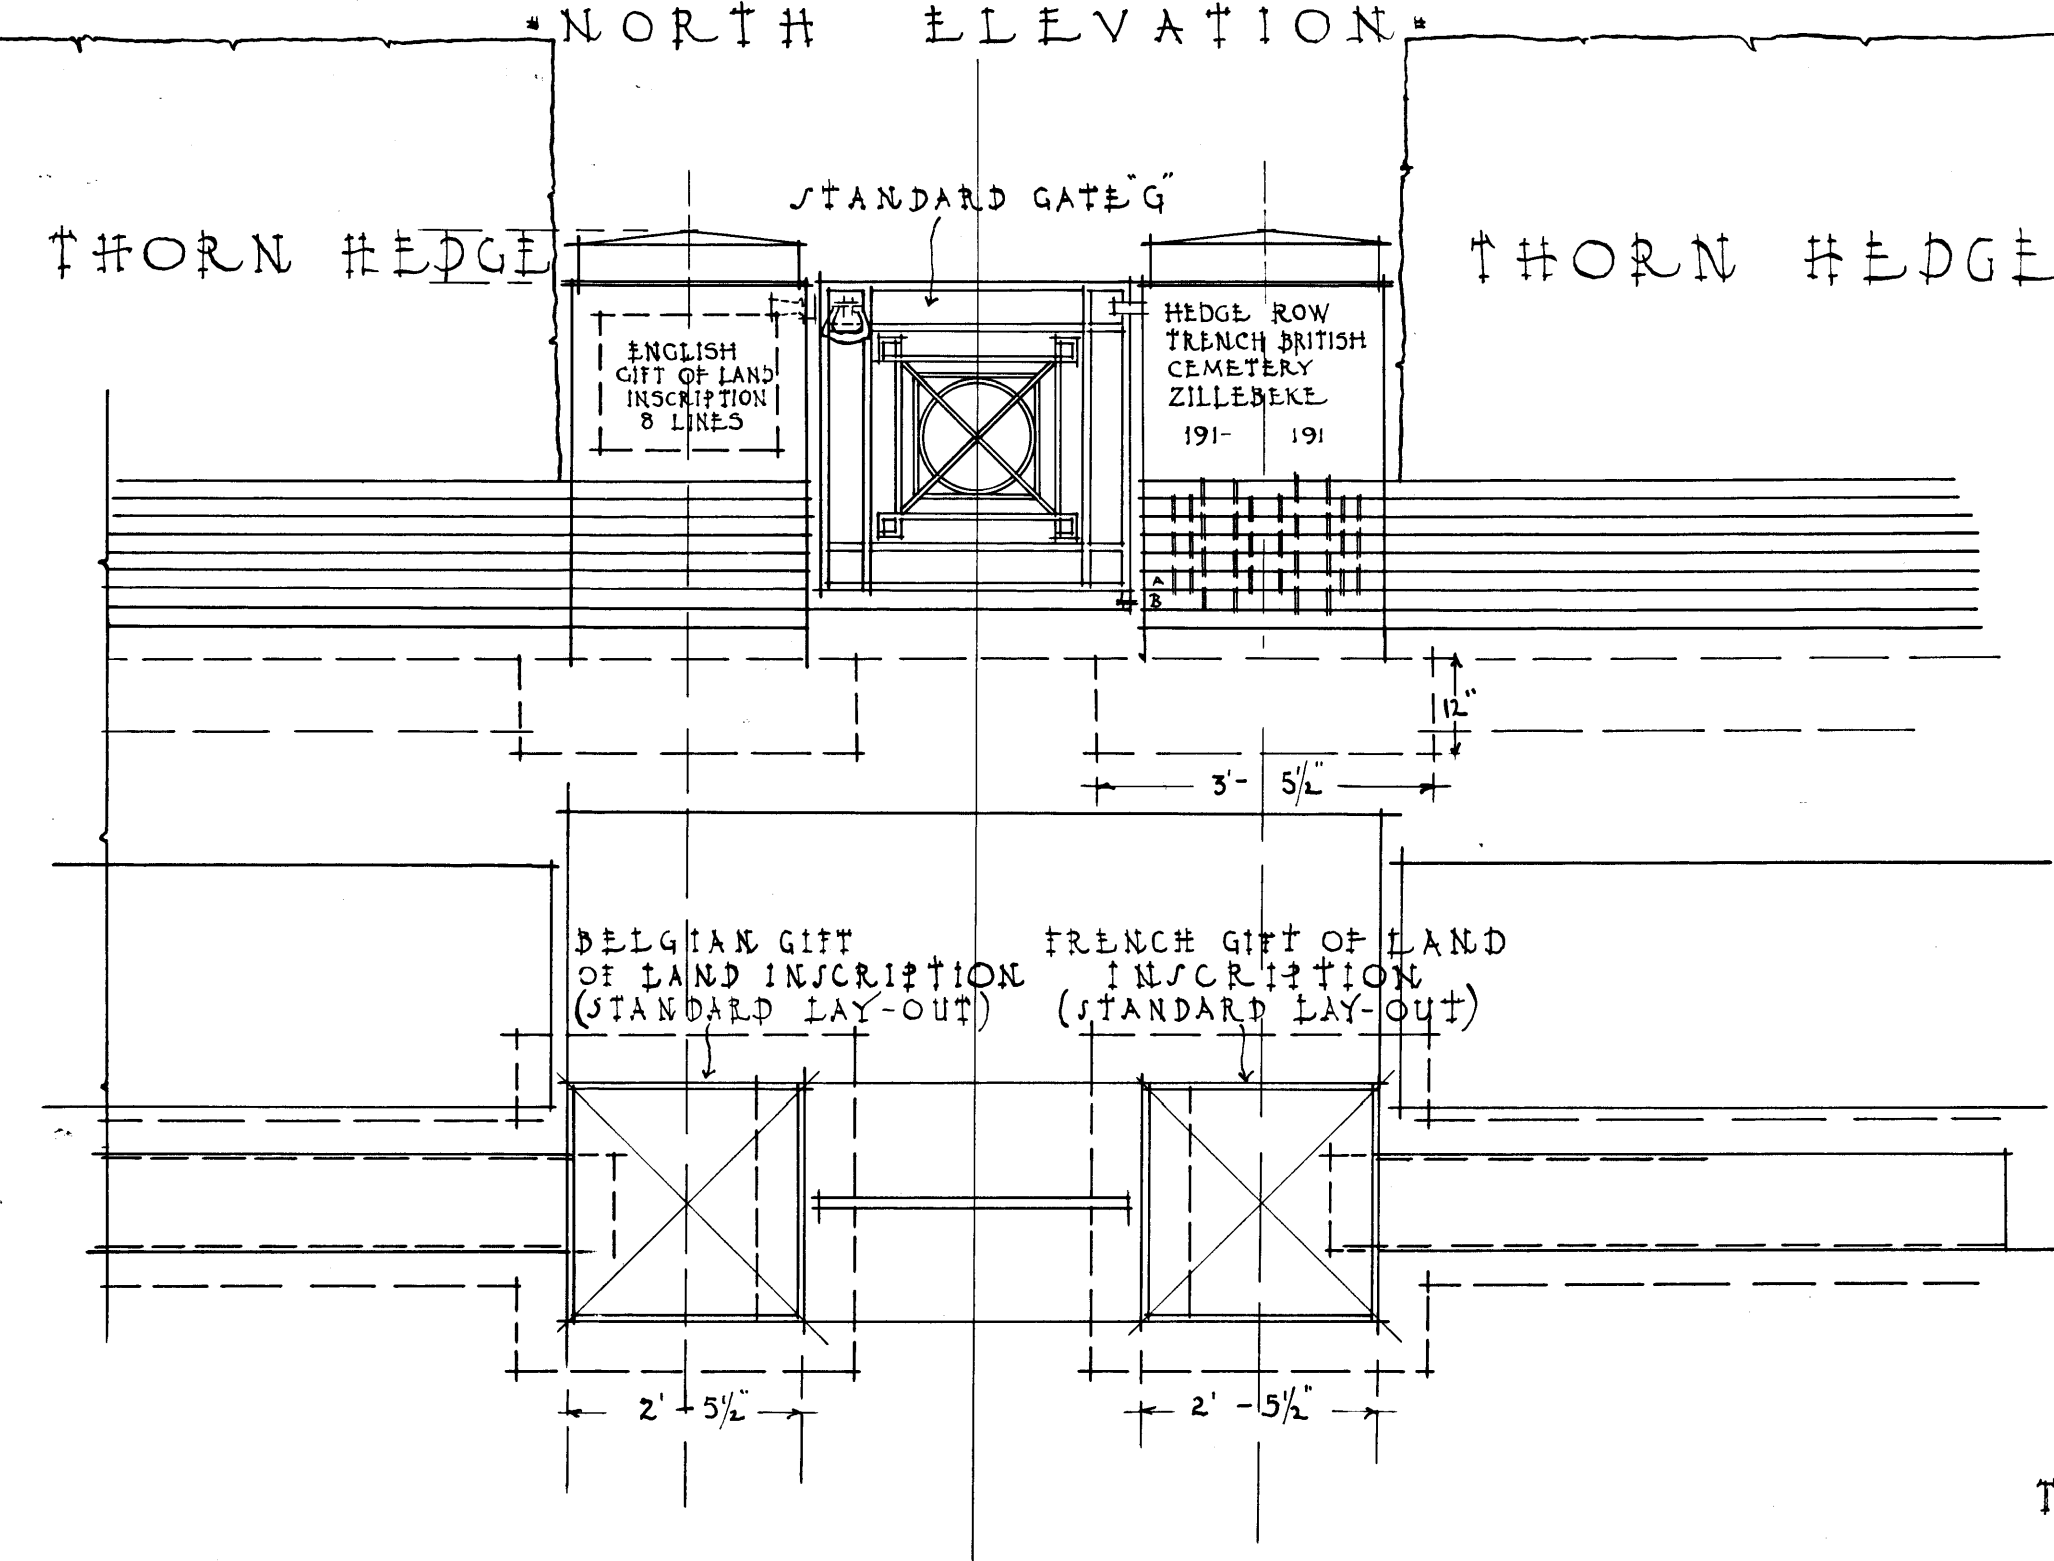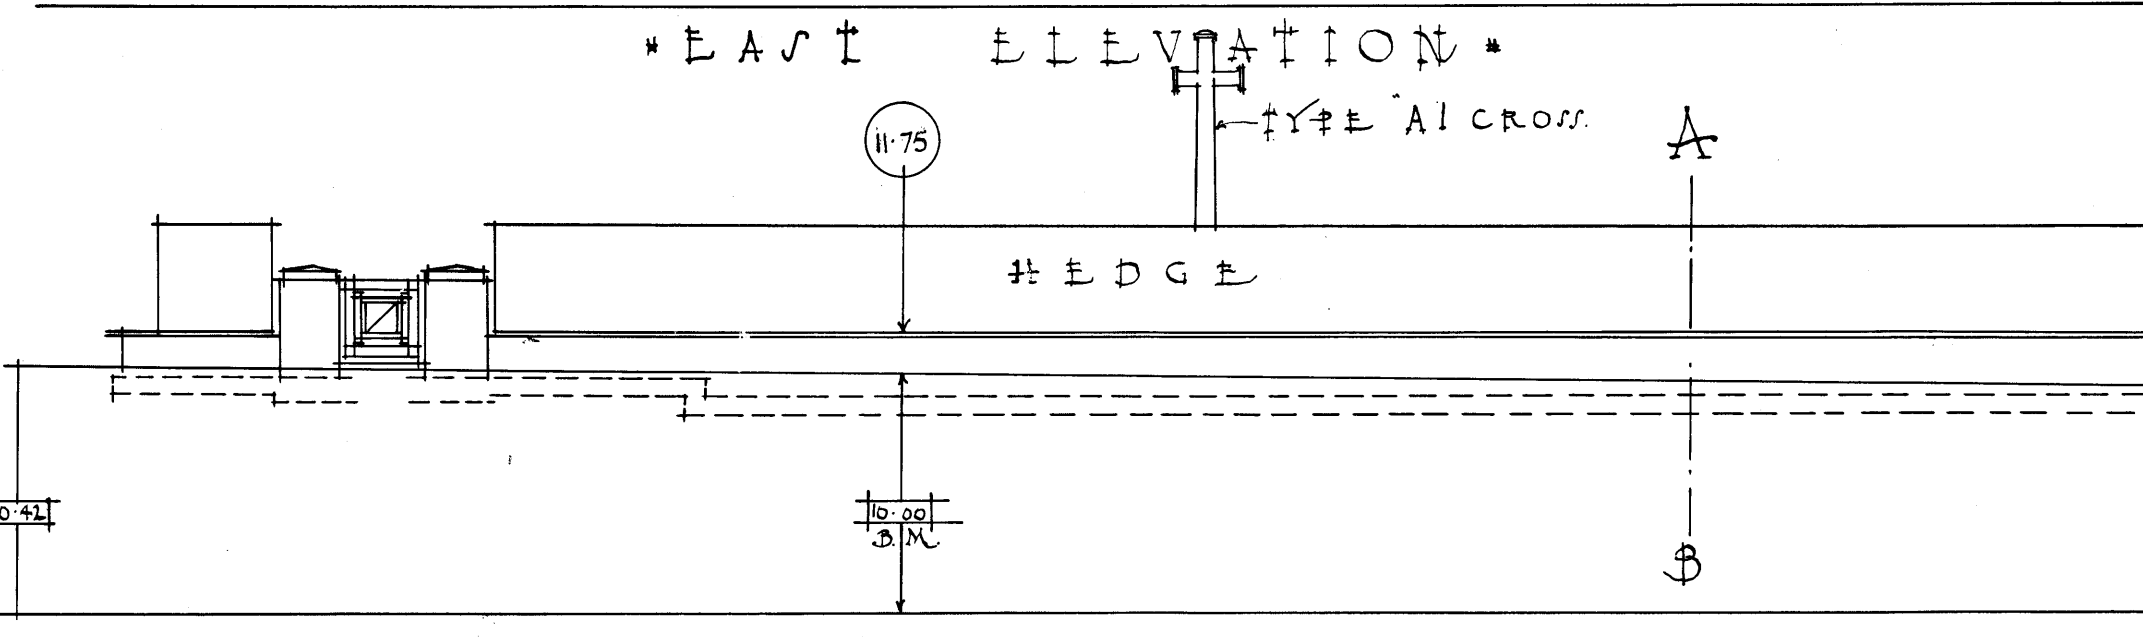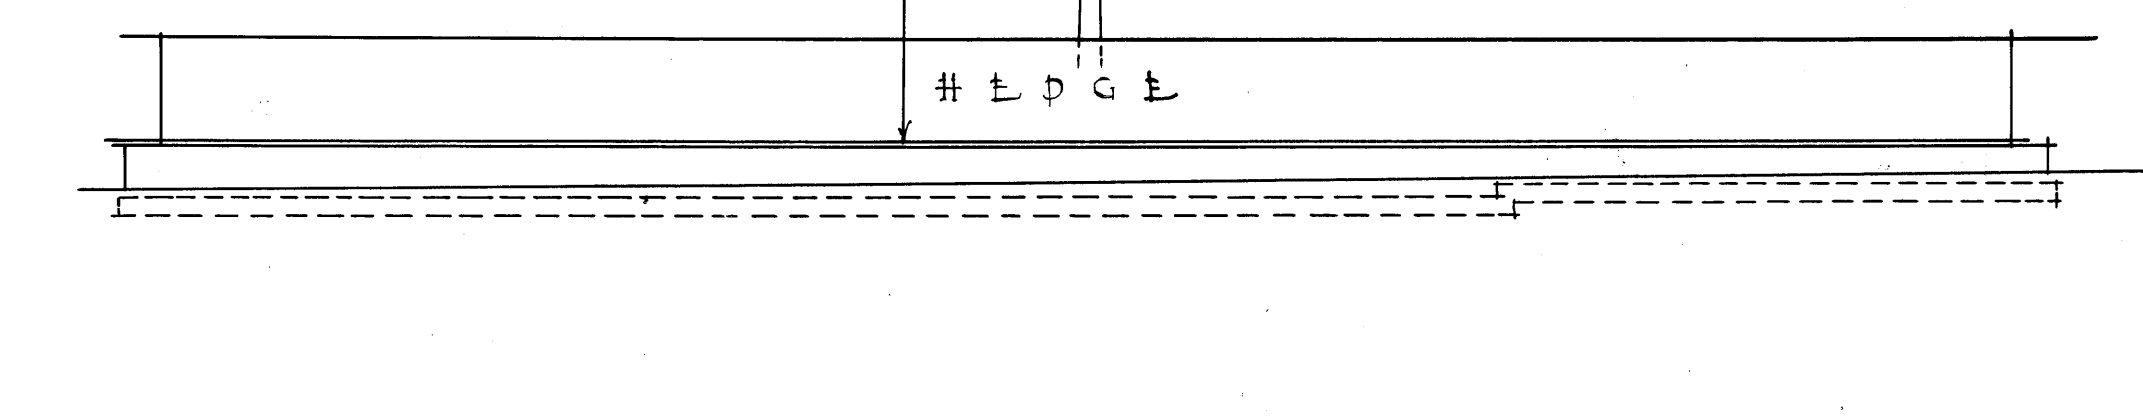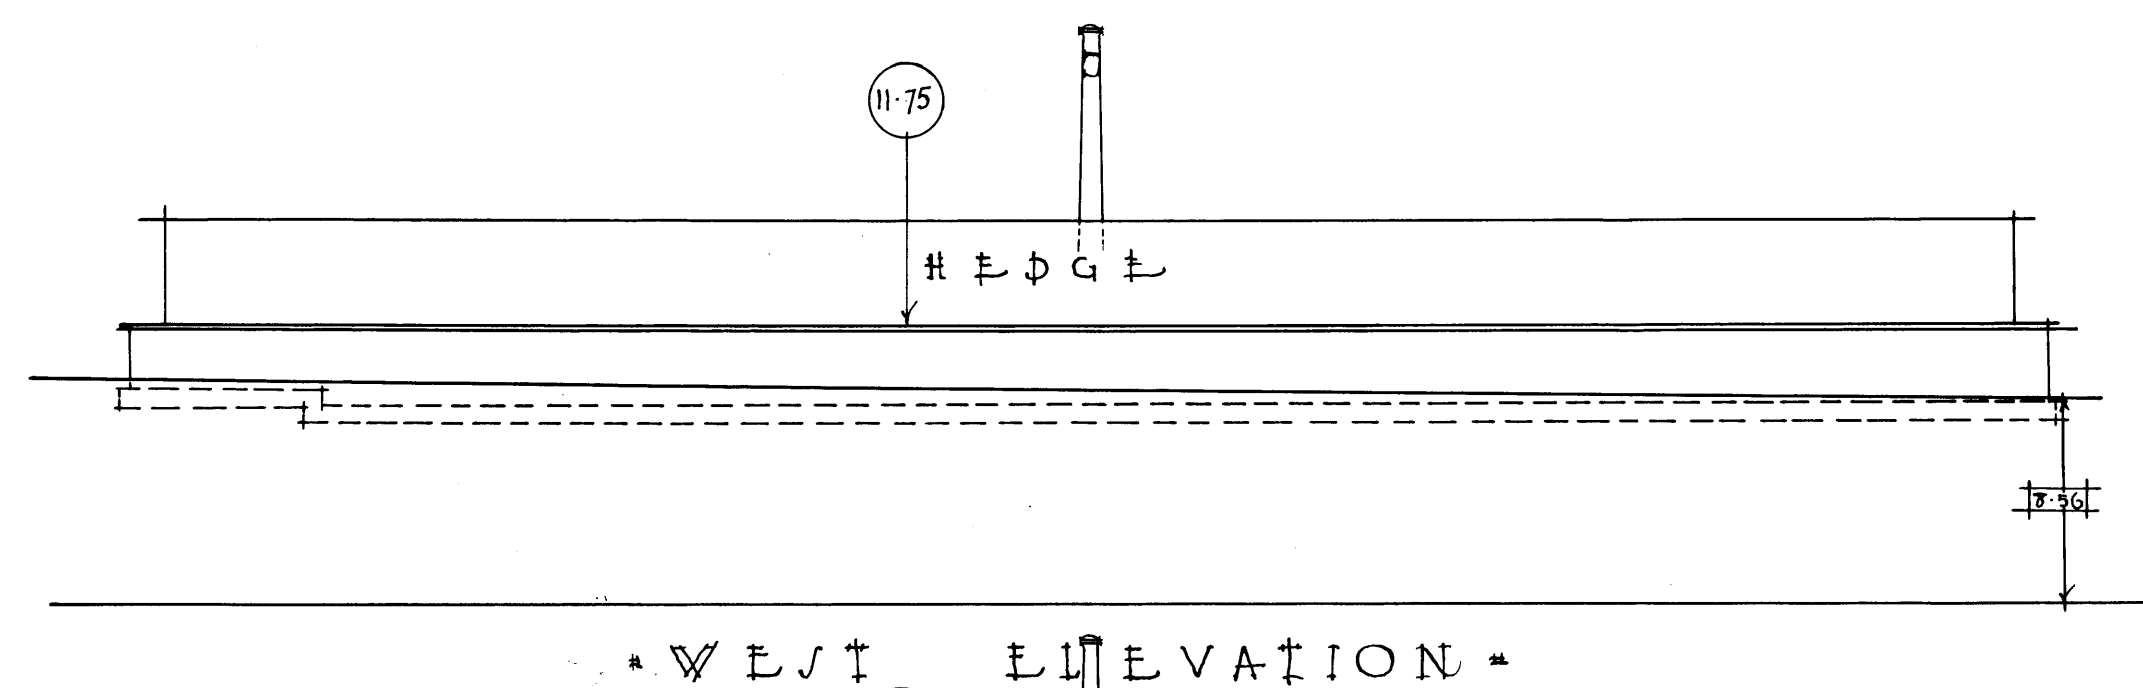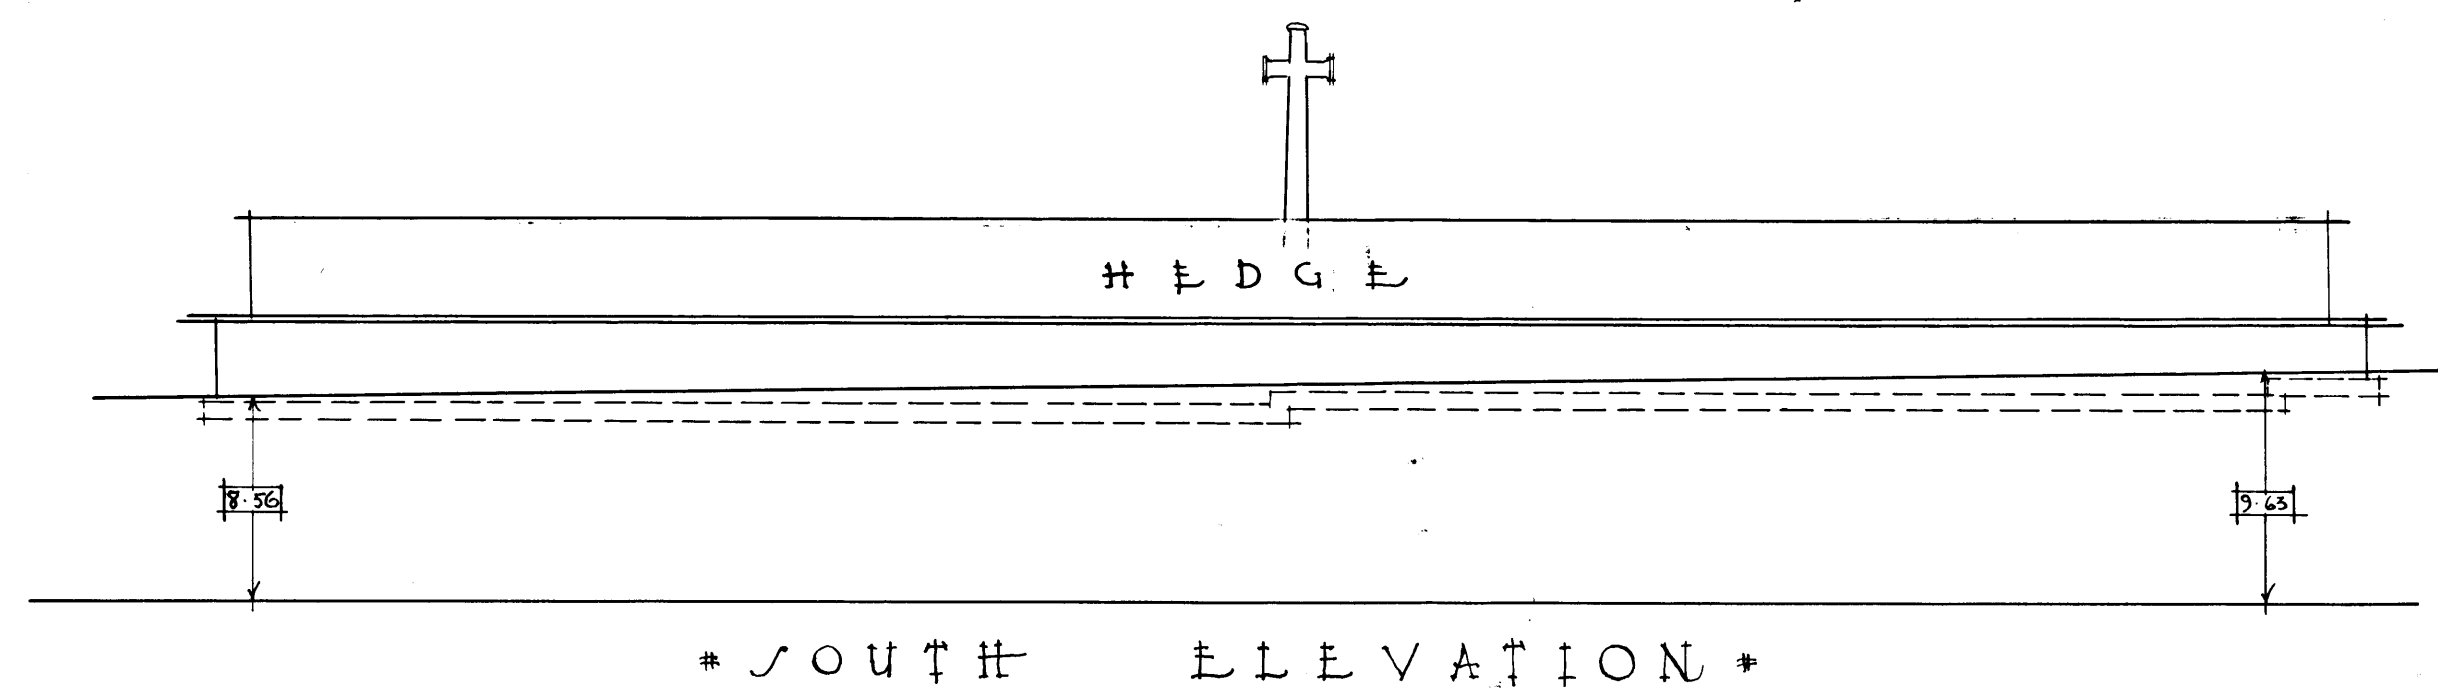

* PLAN OF FONDING FOR PIERS *

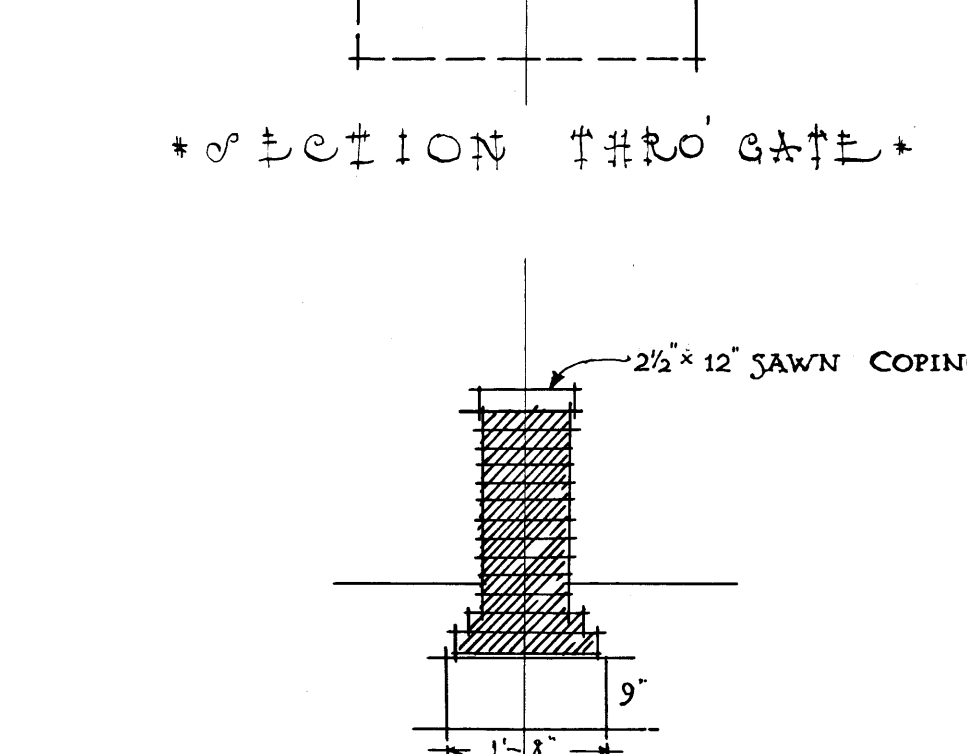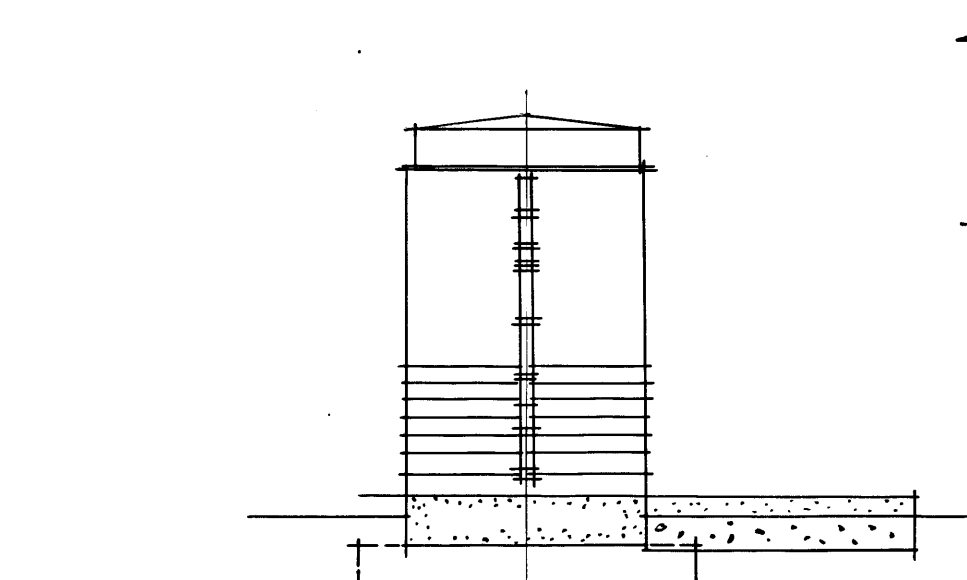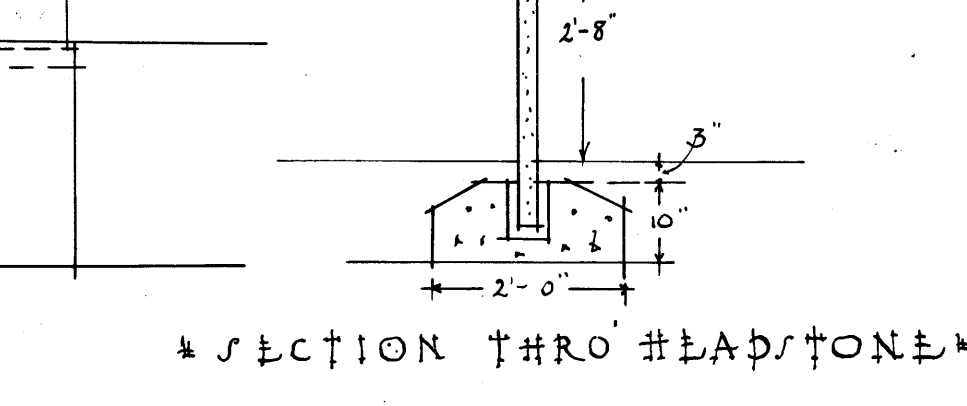

TYPICAL SECTION OF WALL TAKEN AT A-B.
(NORTH ELEVATION)

ARCHITECT IN FRANCE
TRACED BY C.D.H. JULY 1962
619/2