

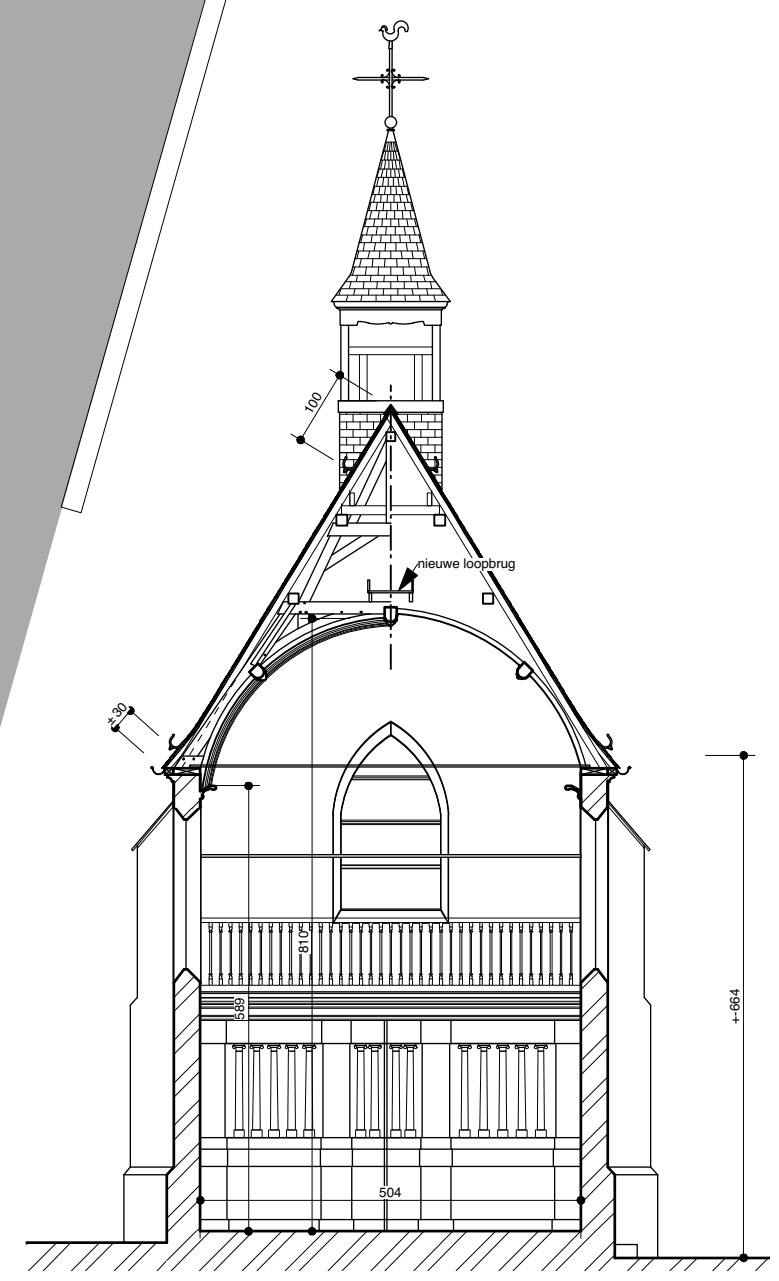


SINT-JOBKAPEL
Hoek Kwalestraat - Frans Roucelstraat
9300 AALST
Schaal: 1/100
01/02/2011
Plan 1/3

ARCHITECTEN BEECK & HERMANS bvba
Sint-Katelijnestraat 46
2800 MECHELEN
Tel: 015/20 63 42
info@architectenbeeckhermans.be

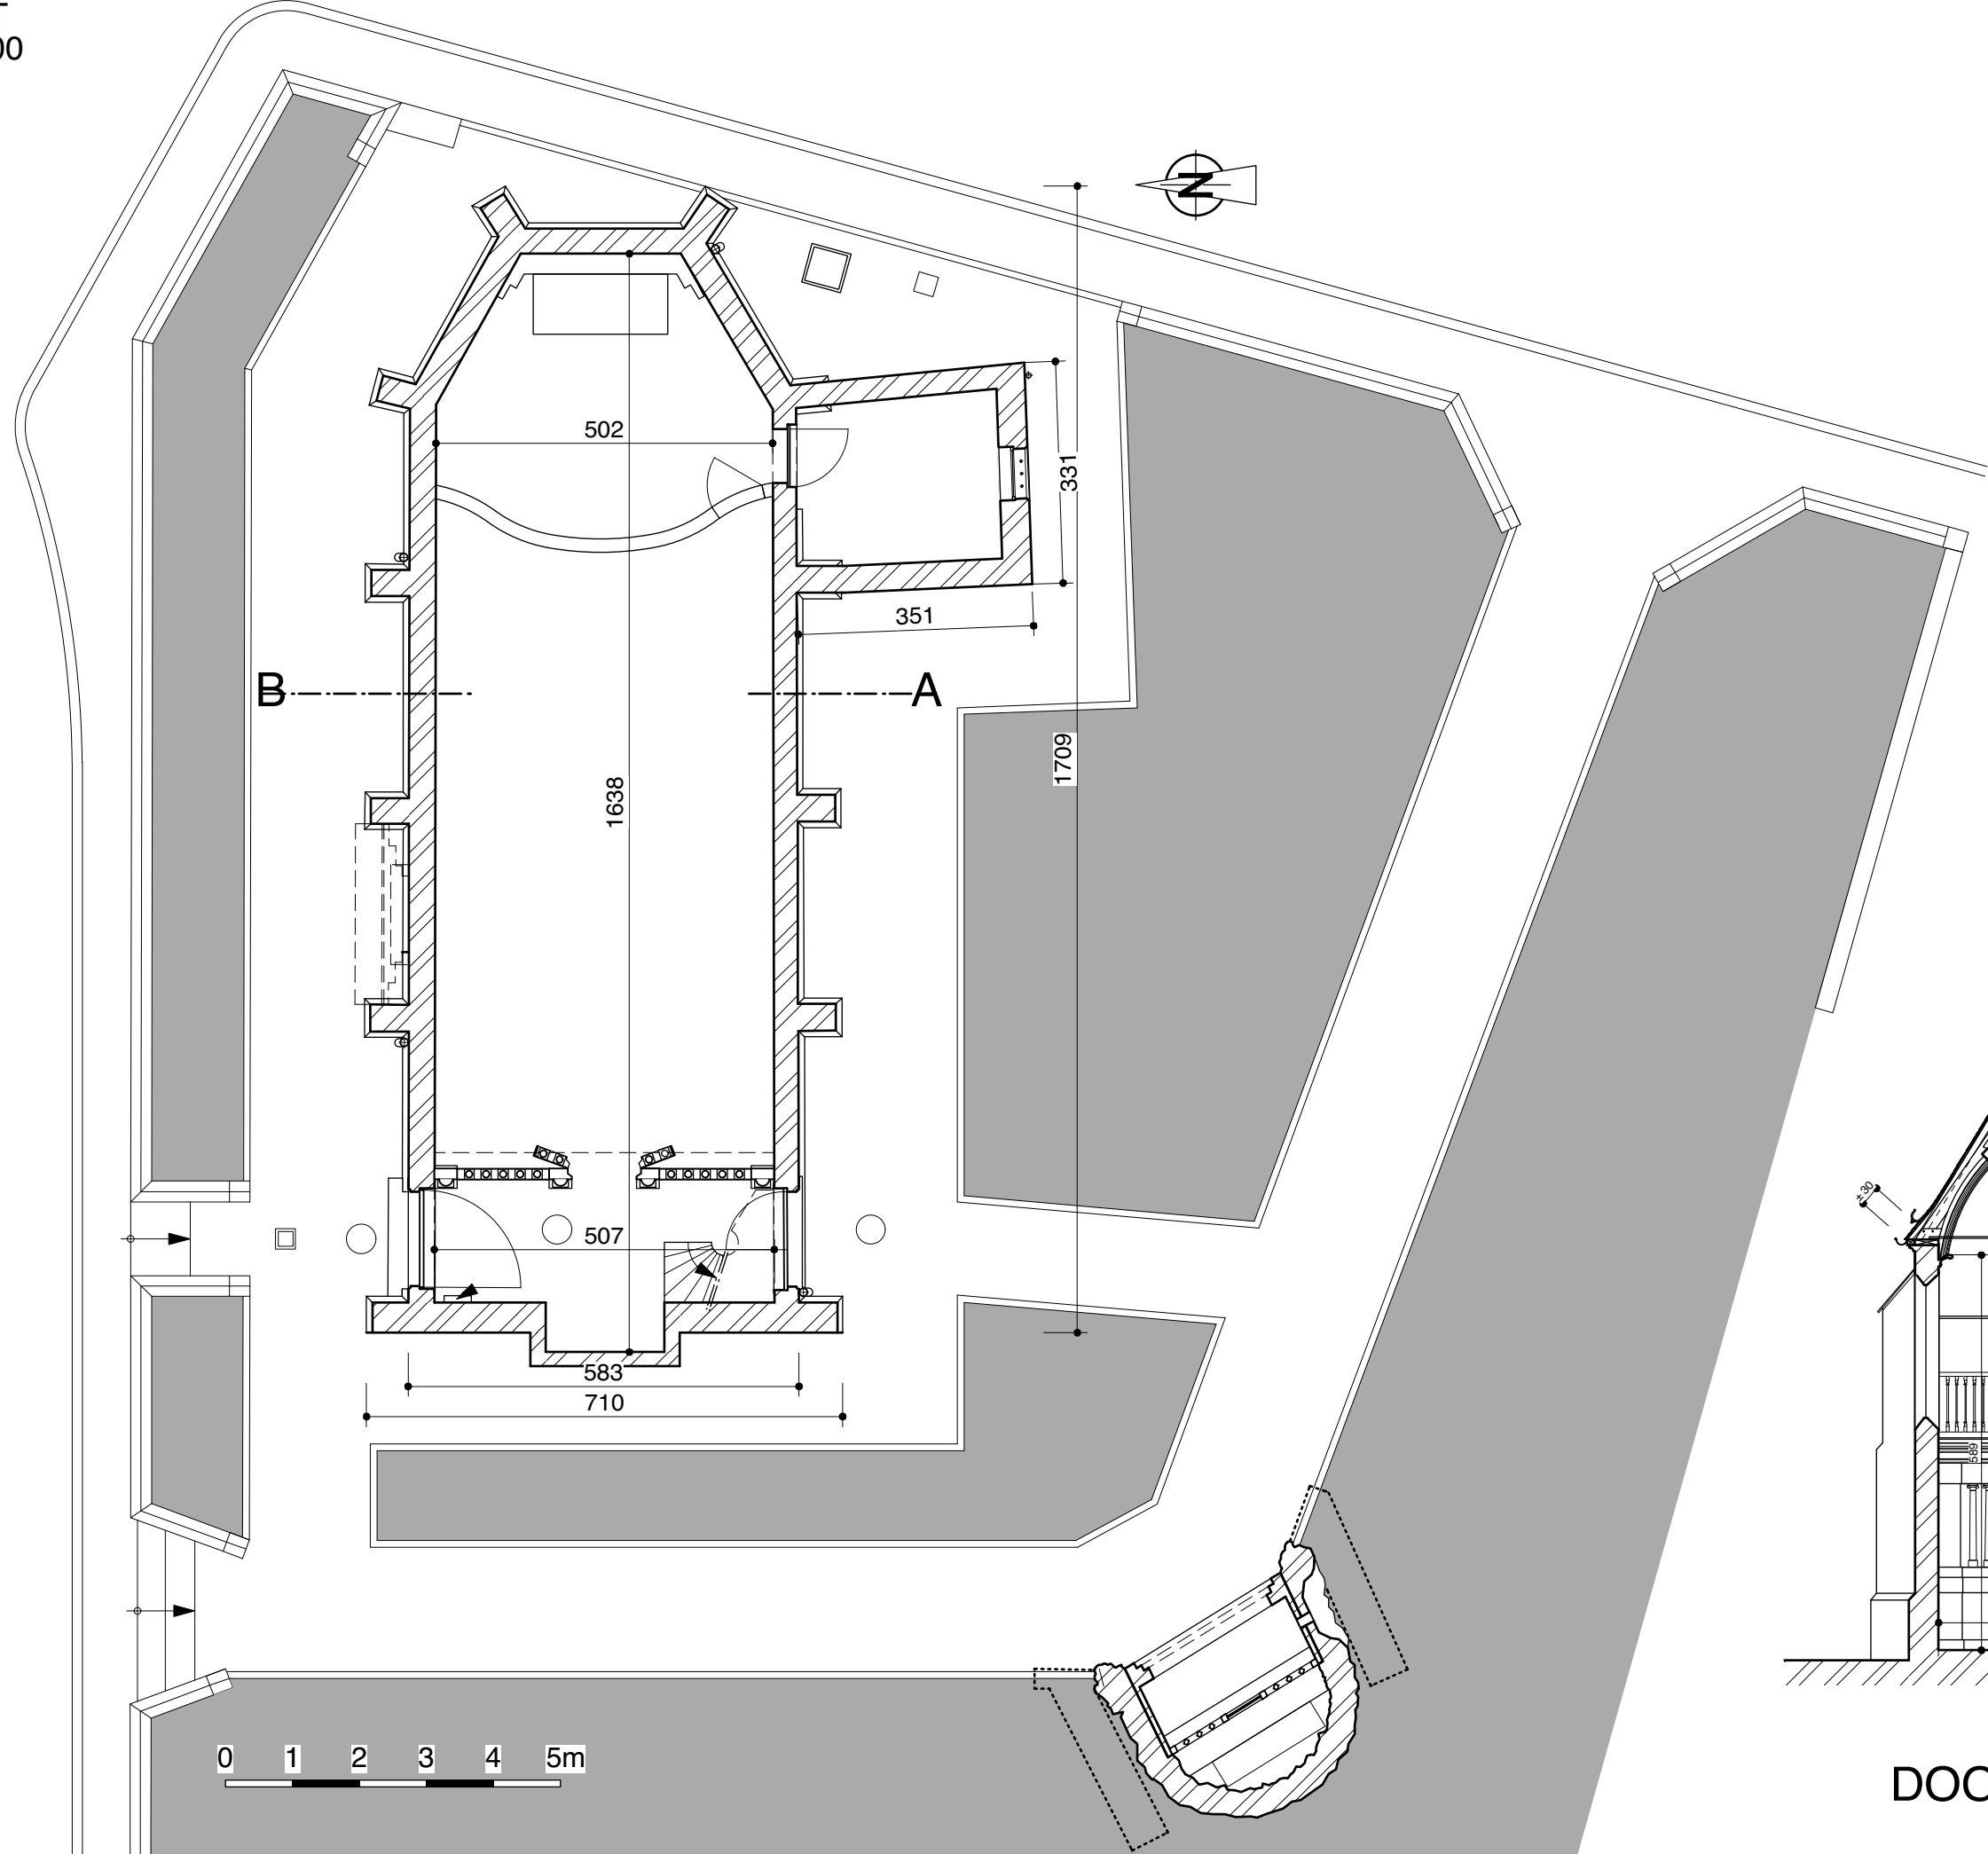


DOORSNEDE AB

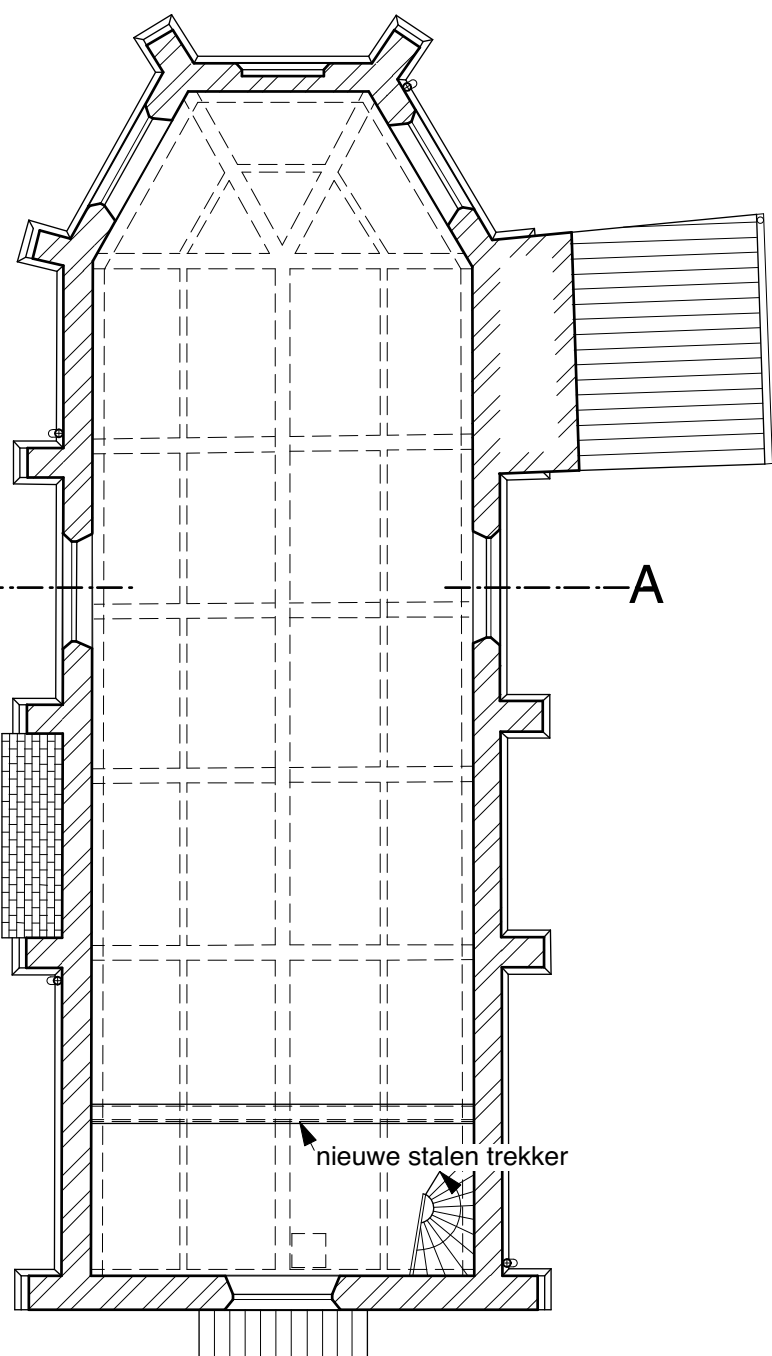


DOORSNEDE DOOR
DE RAMEN



DAKENPLAN

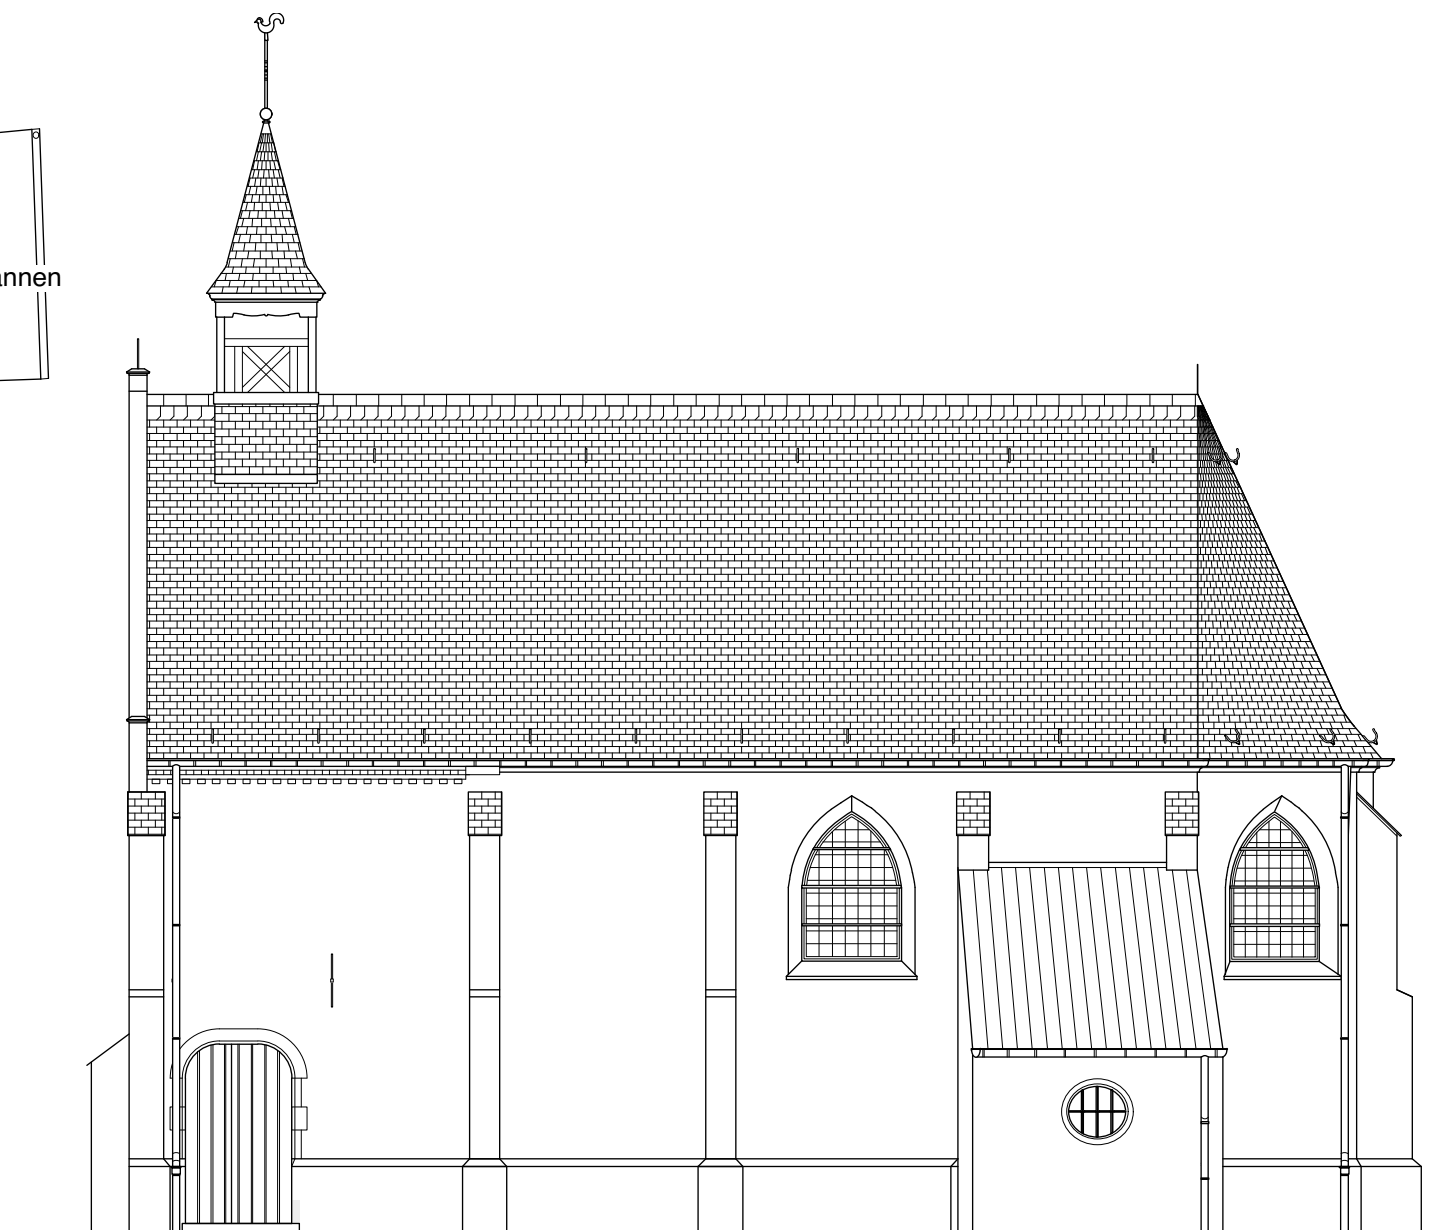

GEVEL ZUID

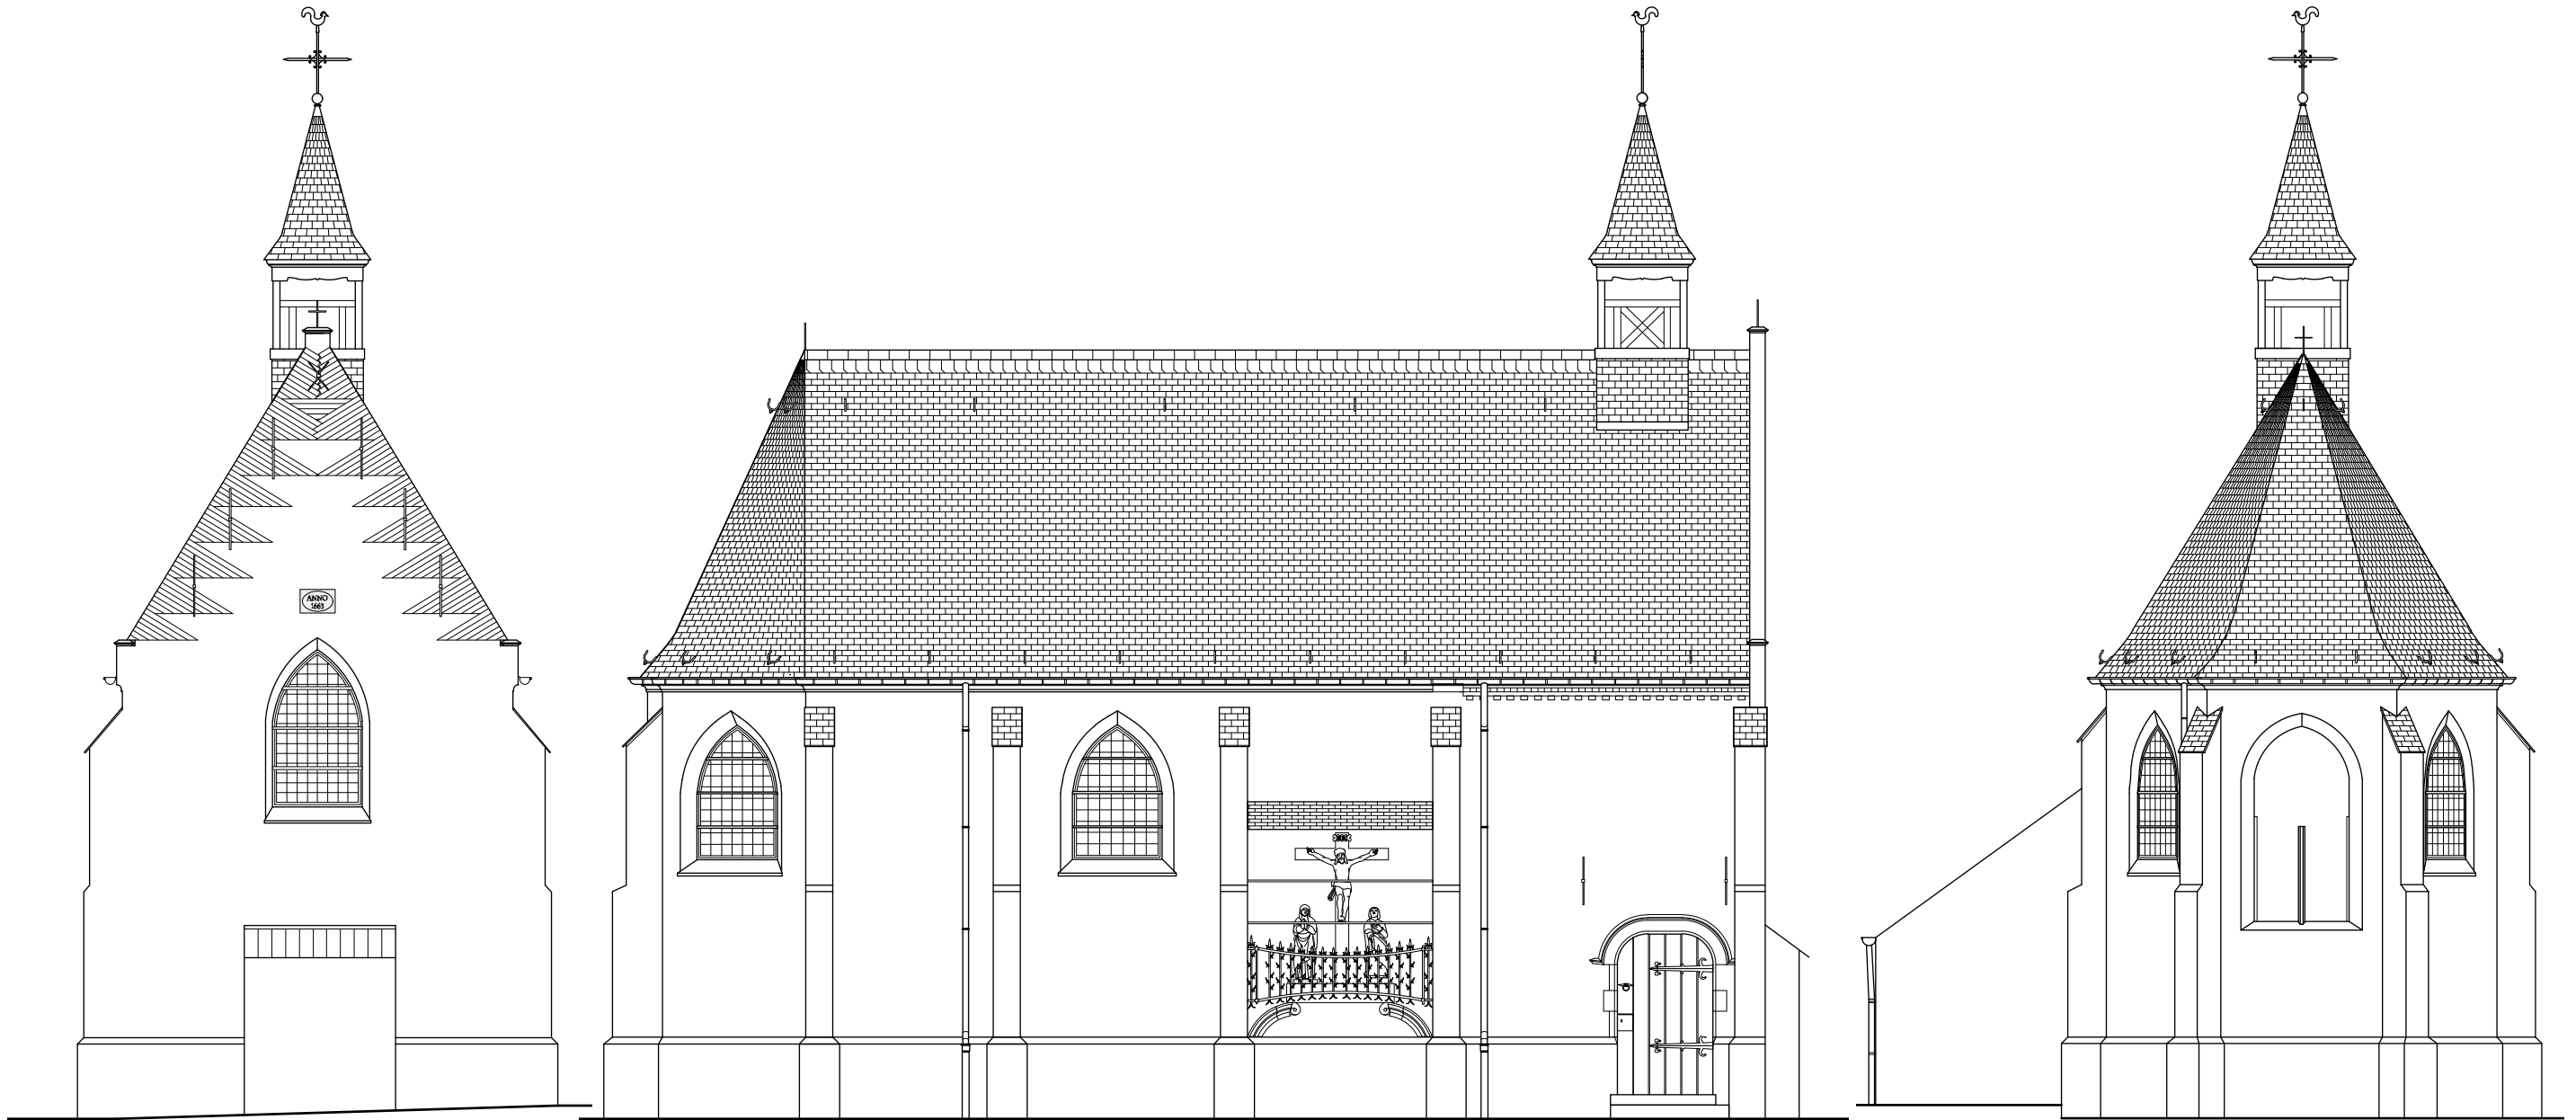

GEVEL WEST

GEVEL NOORD

GEVEL OOST