


**bijlage - plannen bestaande toestand**



GEVEL NOORD (kant park)


25-04-2017

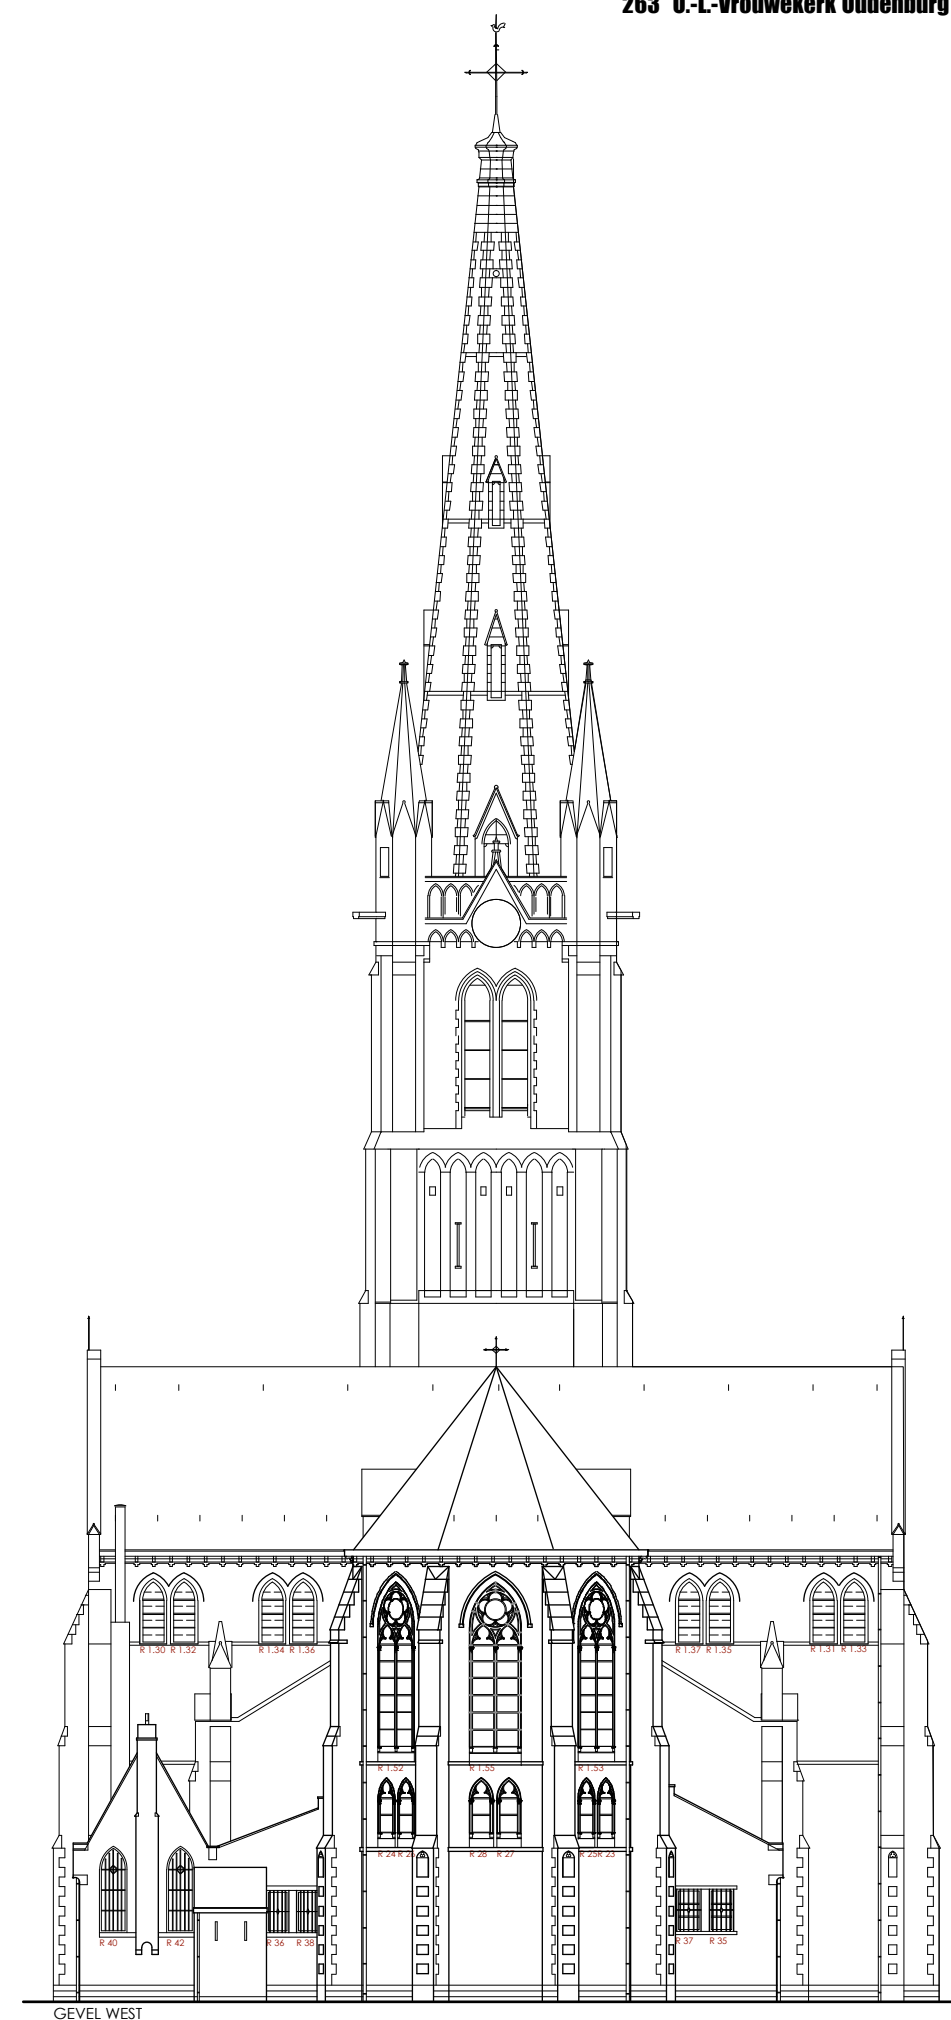










GEVEL WEST



GEVEL ZUID (kant mariastraat)

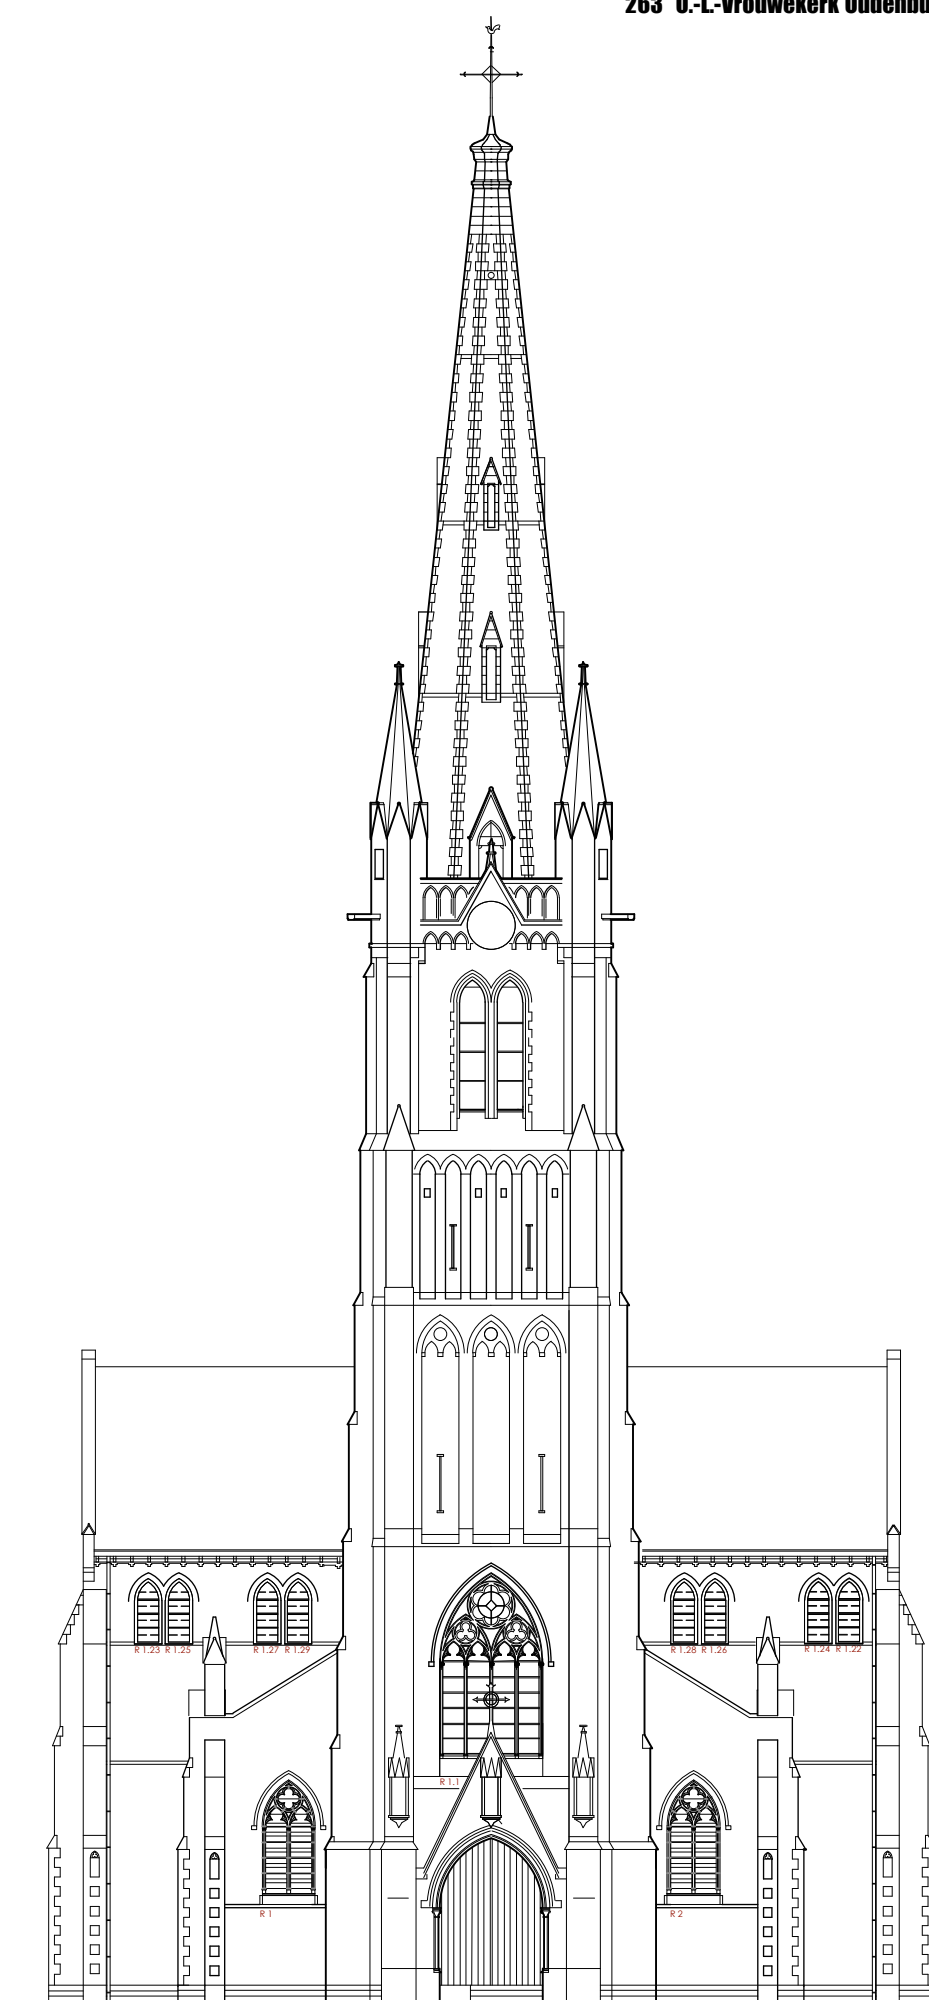

GEVEL OOST

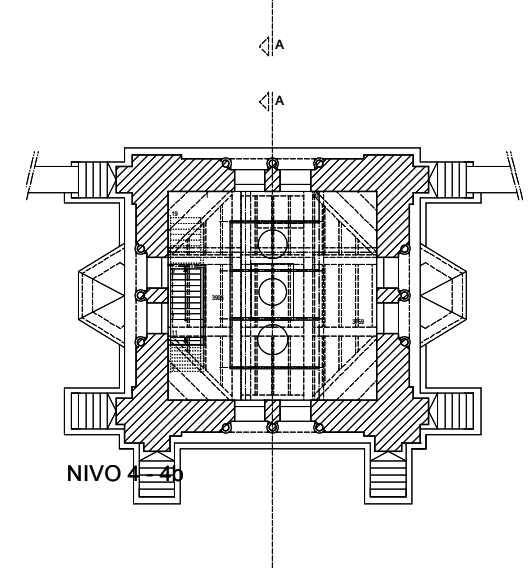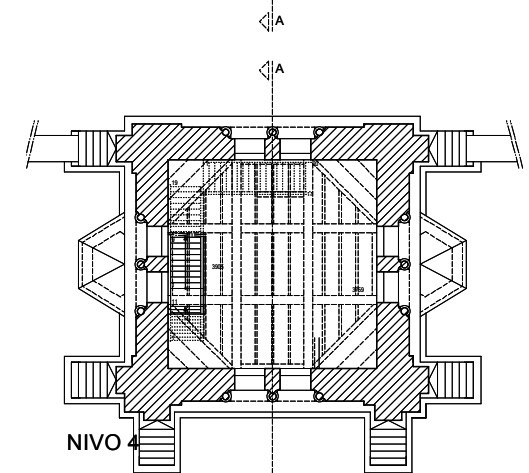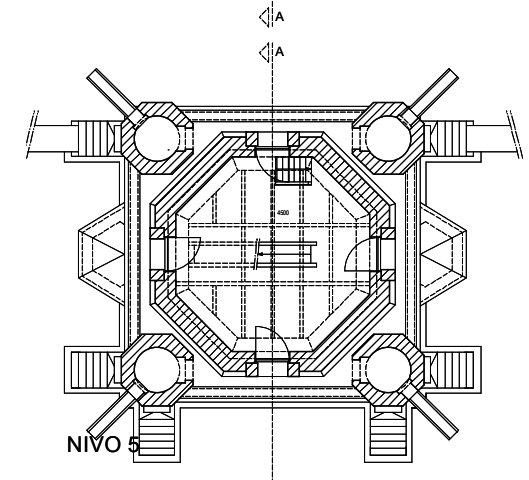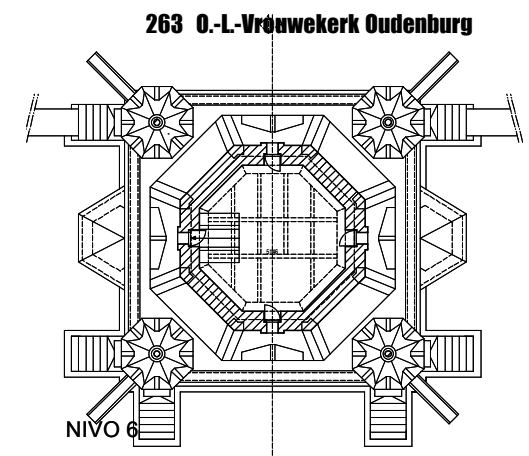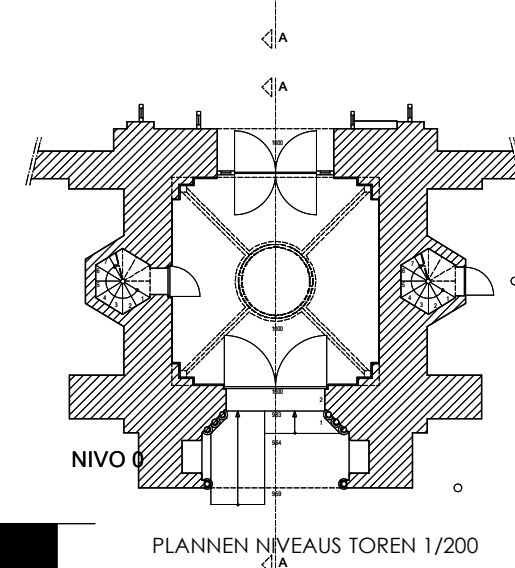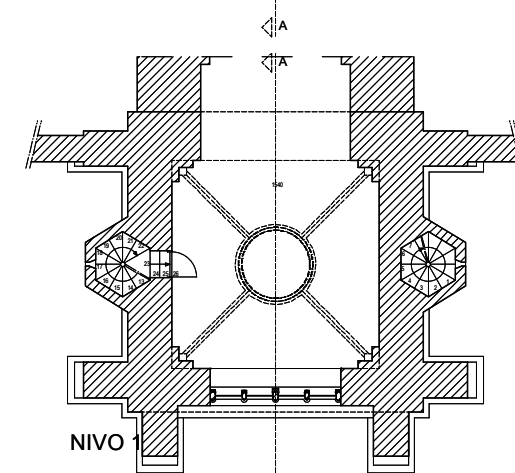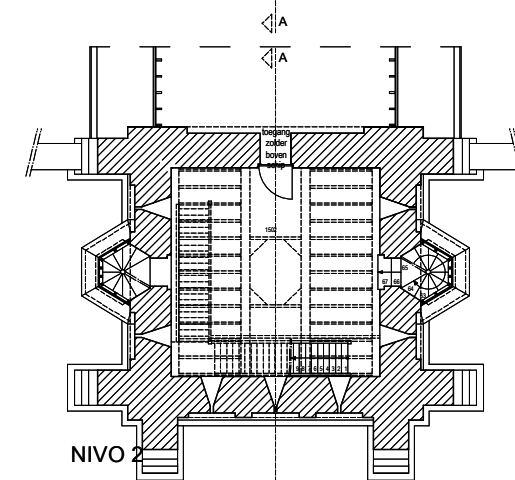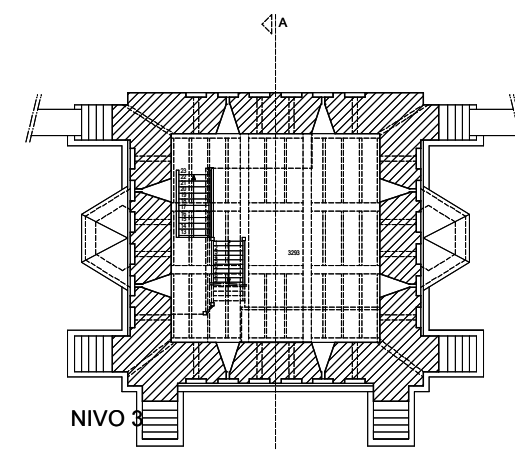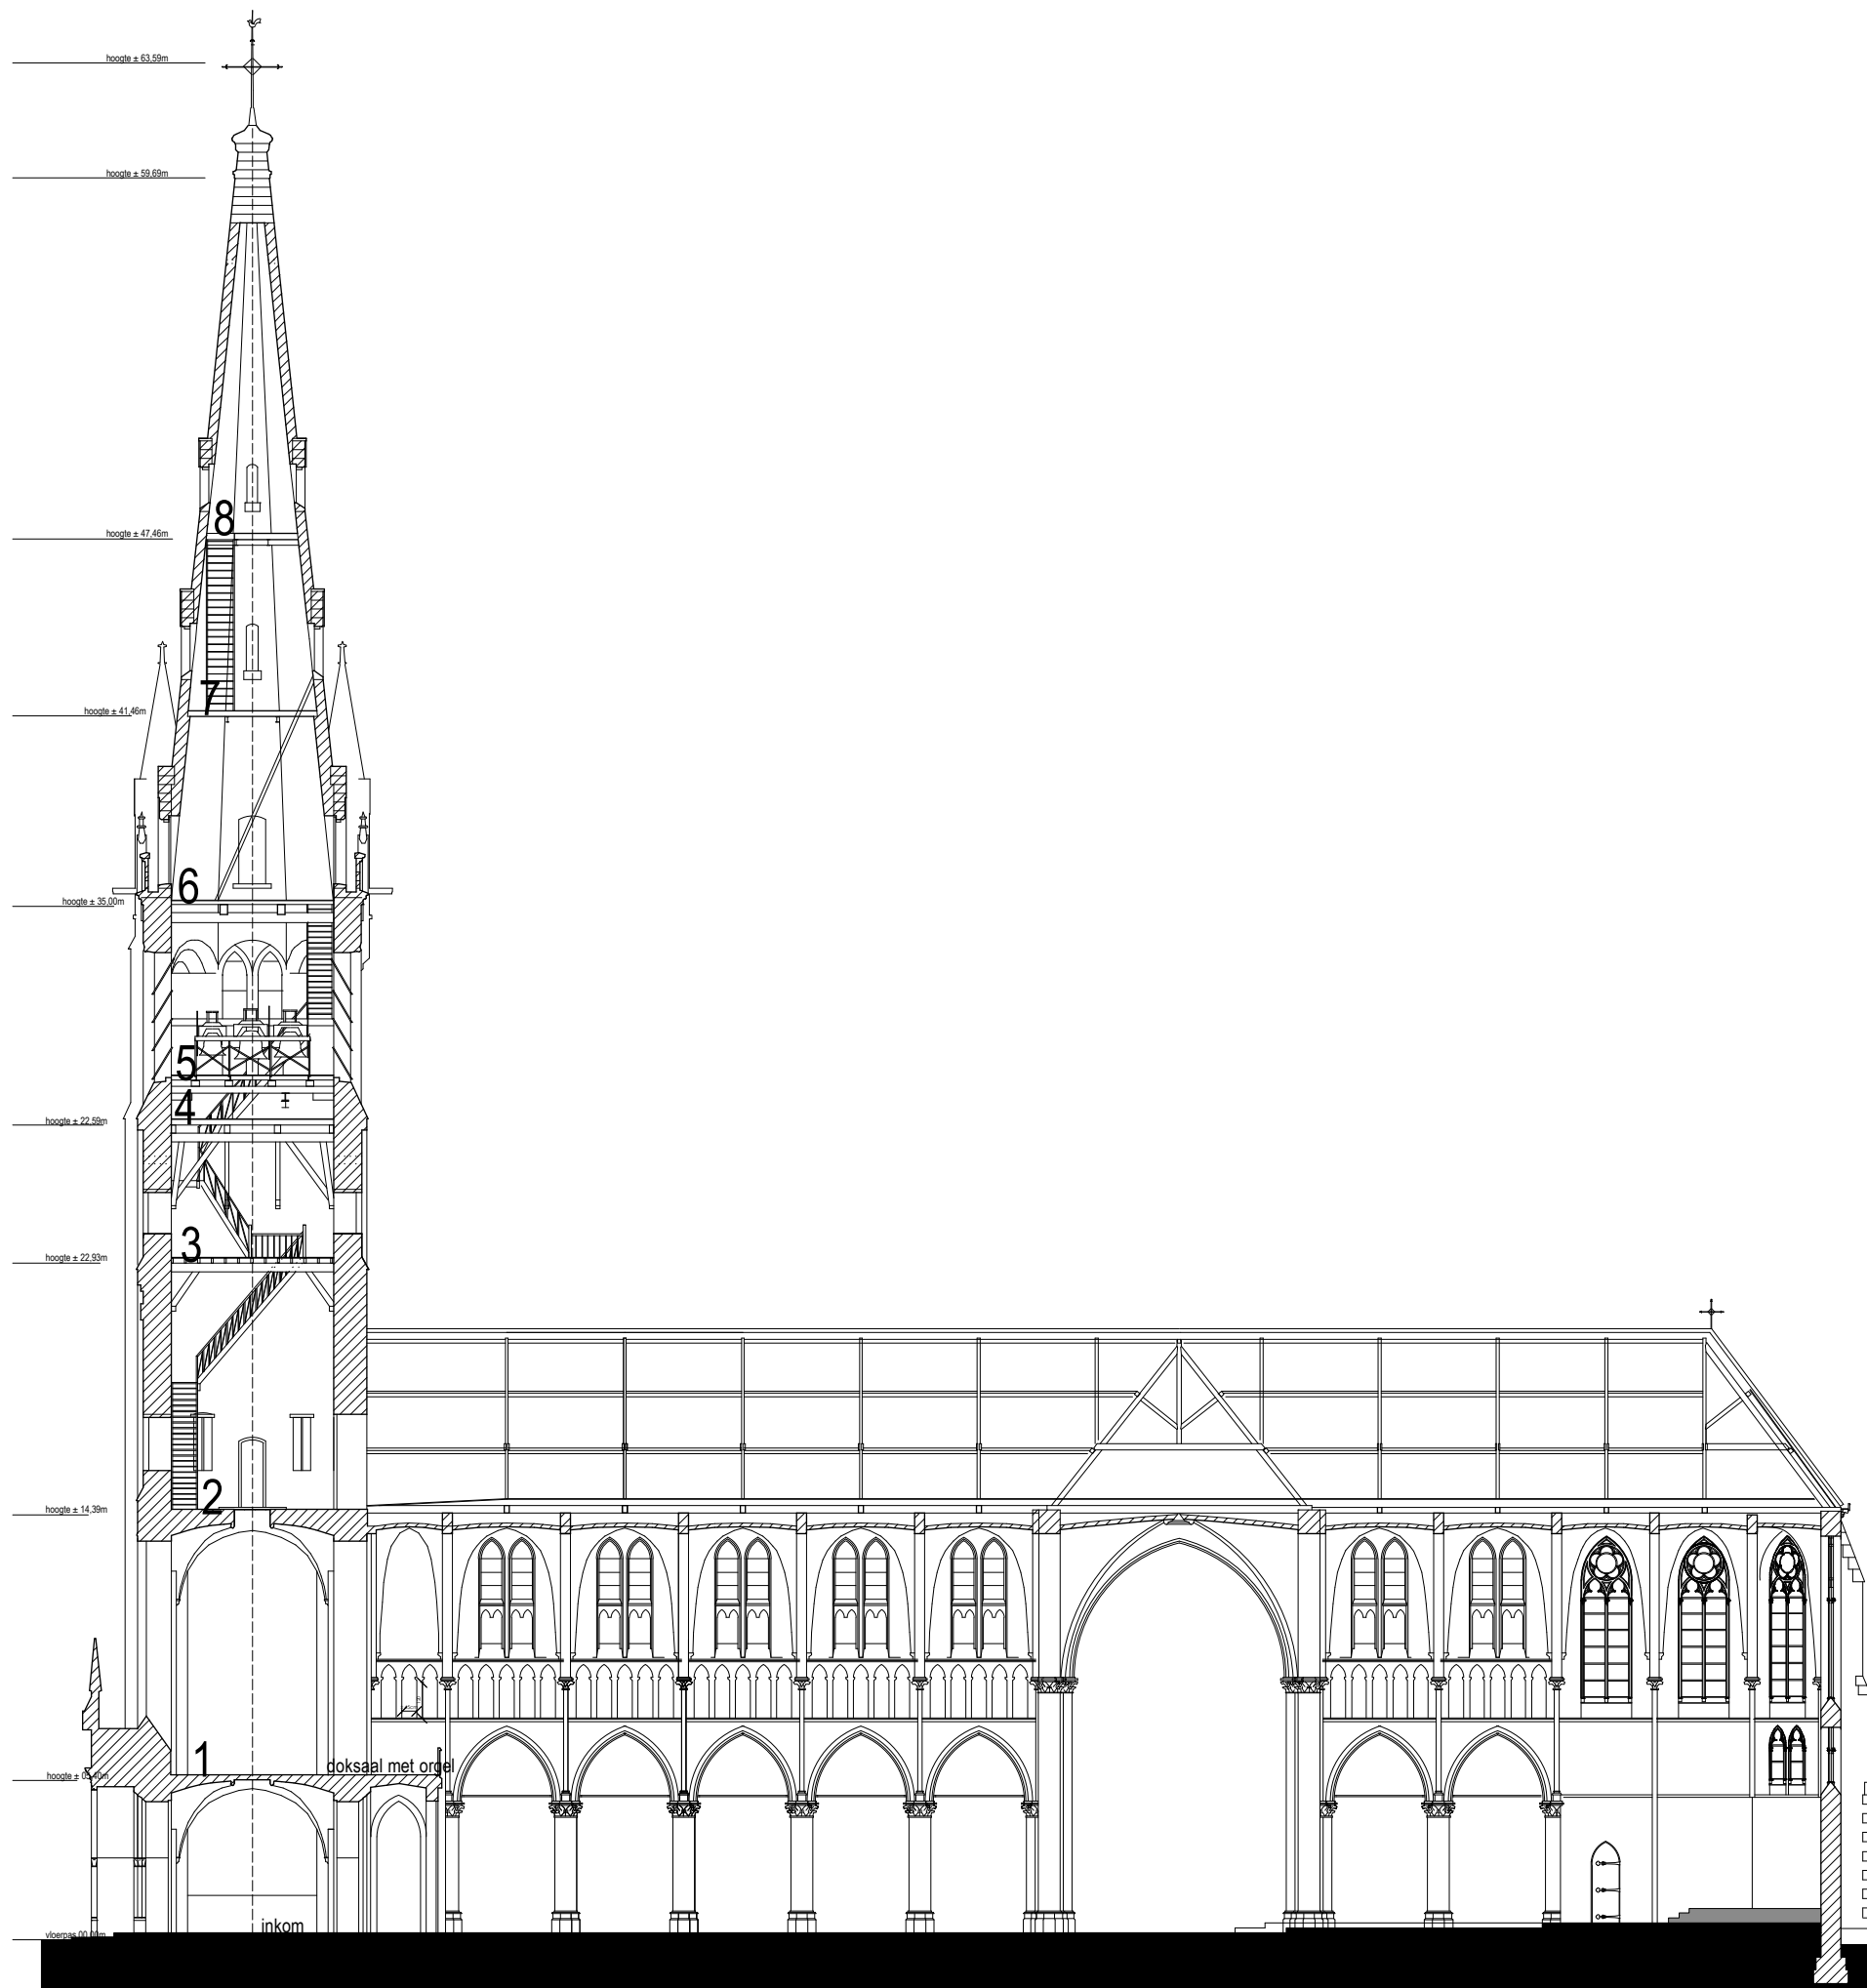

PLANNEN NIVEAUS TOREN 1/200

