

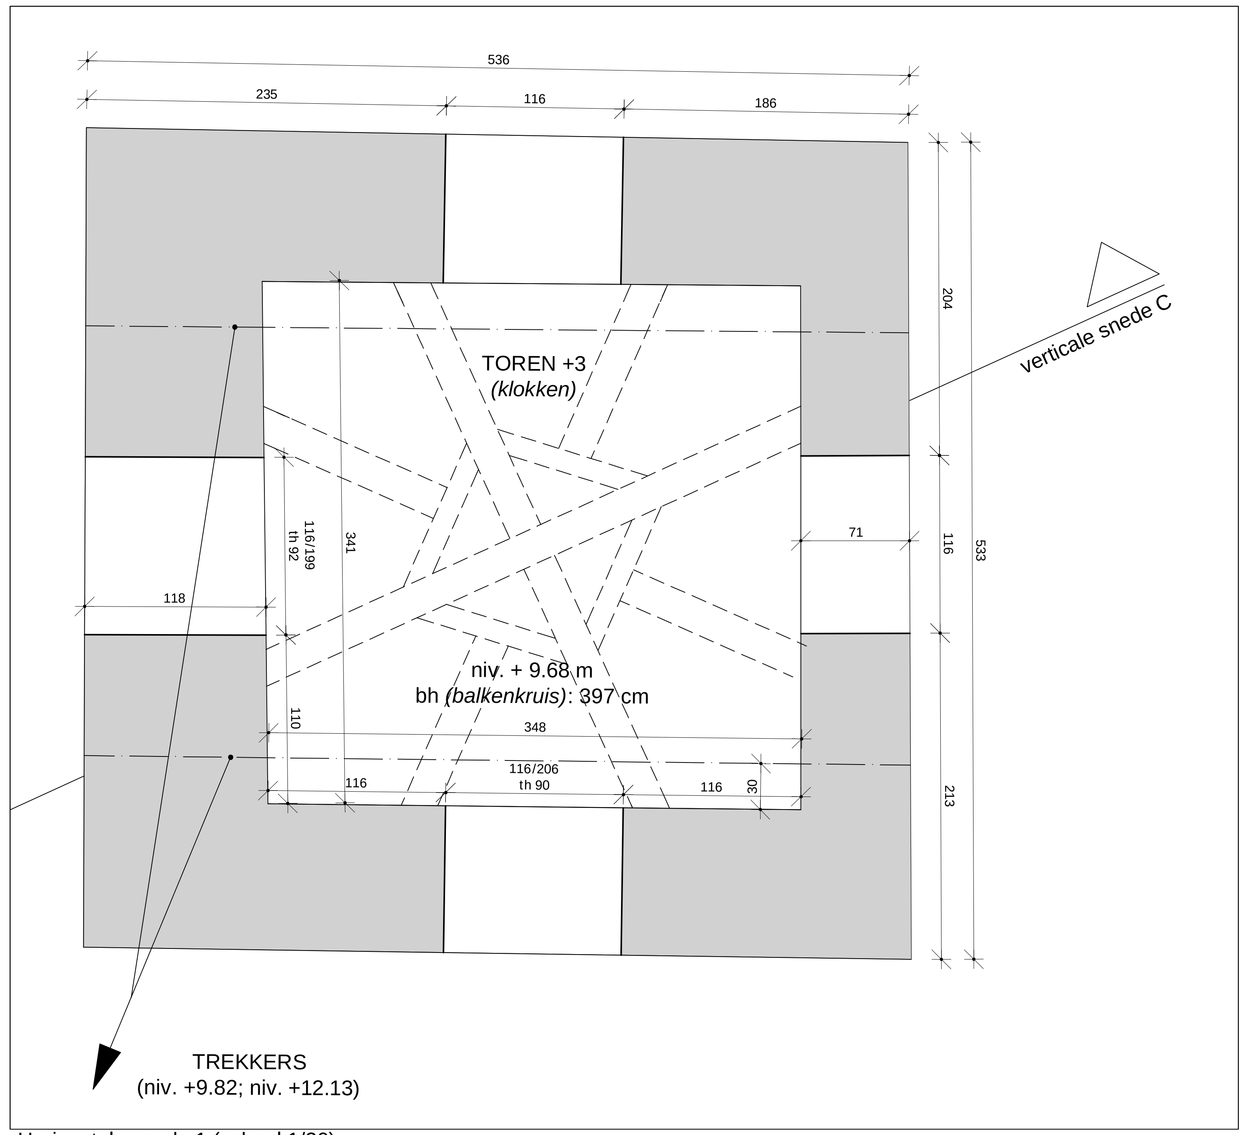



Horizontale snede 1 (schaal 1/20)

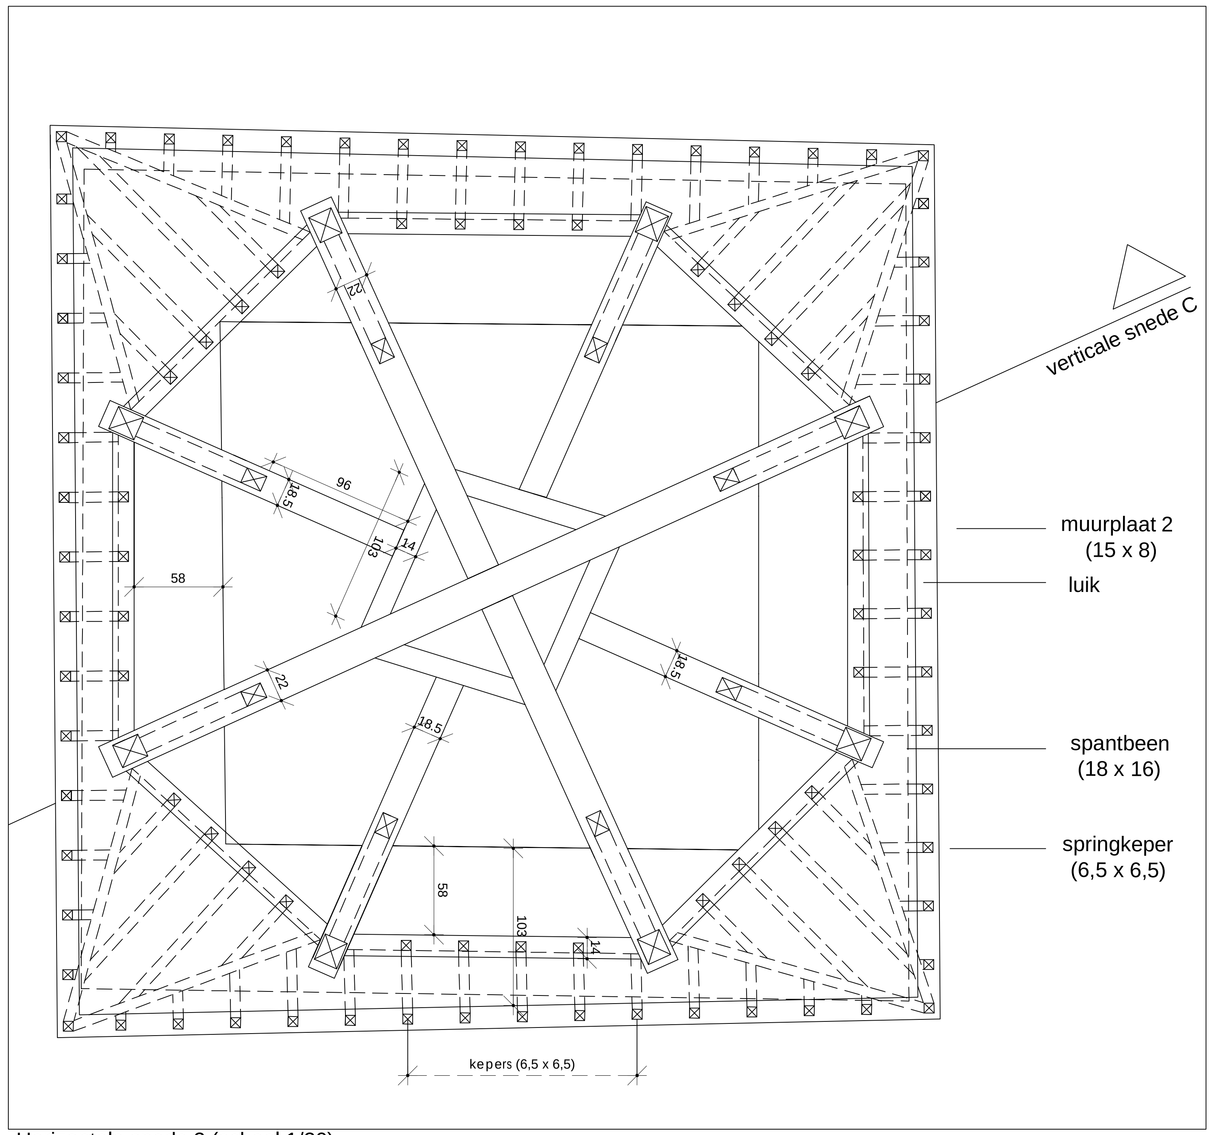

Horizontale snede 2 (schaal 1/20)

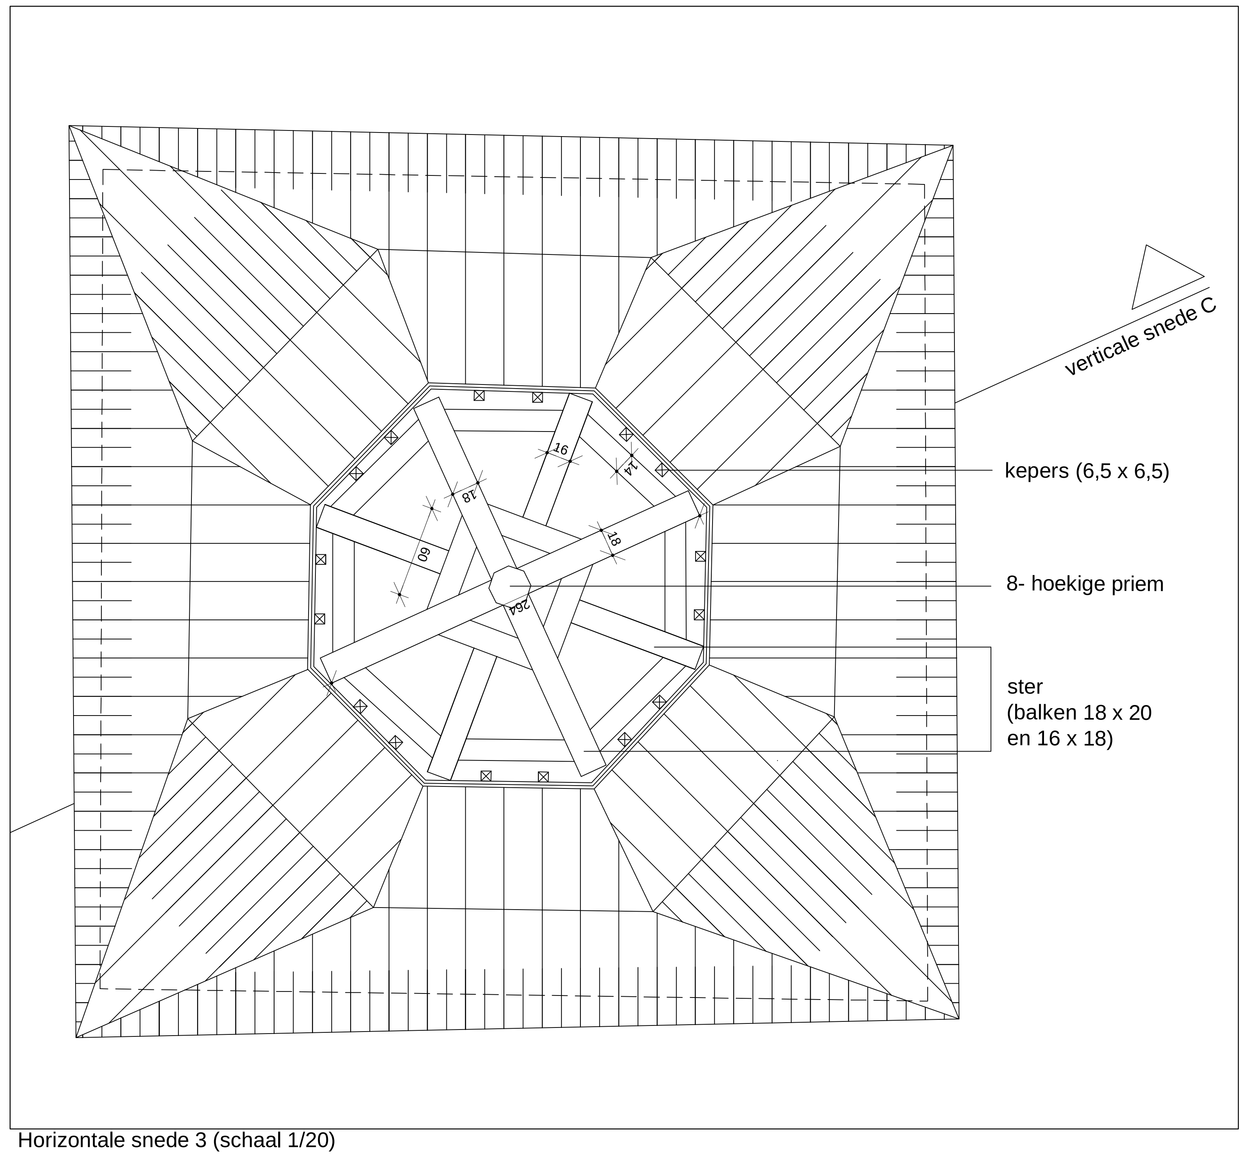

Horizontale snede 3 (schaal 1/20)

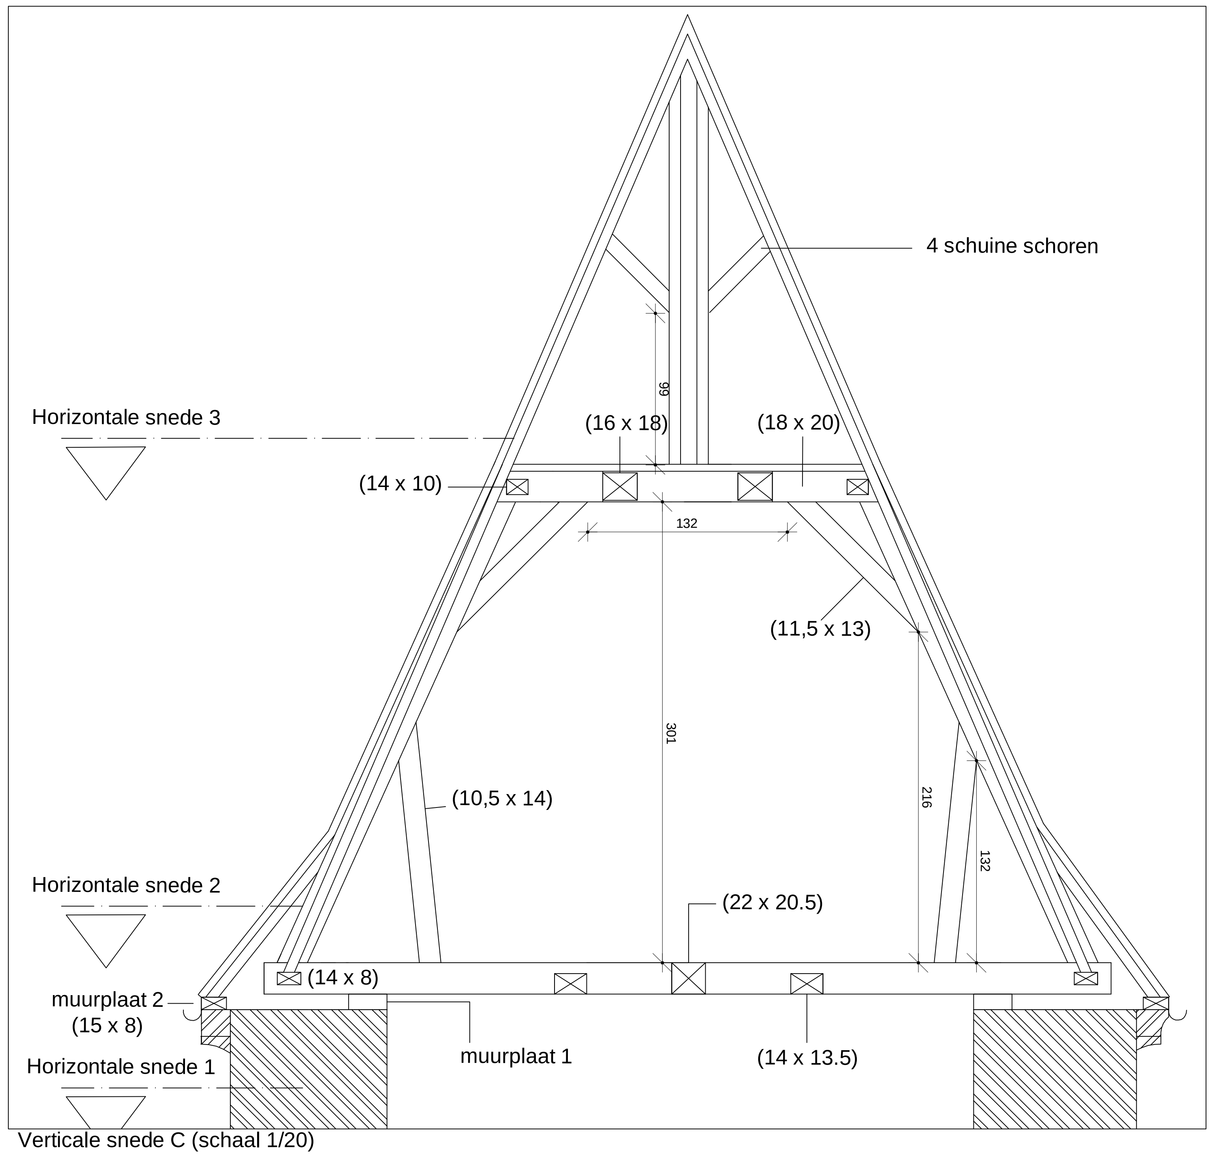

Verticale snede C (schaal 1/20)

PROVINCIE VLAAMS-BRABANT — GEMEENTE TIENEN

Heilige Margarethakerk Houtem
Restauratiewerken

Bouwplaats: Houtemstraat, 3300 Sint-Margriete Houtem (Tienen)

Kadaster:

Opdrachtgever: Kerkraad Heilige Margaretha, Houtemstraat, 3300 Sint-Margriete Houtem (Tienen)

BRASSEUR TREKELS
multiprofessionele architectenassociatie
O.-L.-V.-Broedersstraat 8, 3300 Tienen
tel. : 016 82 19 09 & fax. : 016 82 19 13
email : brasseur.trekels@telenet.be

	datum	wijziging

datum: 30/01/2012

dossier: BD.10.35/401

schaal: 1/100, tenzij anders vermeld

SNEDES TOREN — 3 | 3