




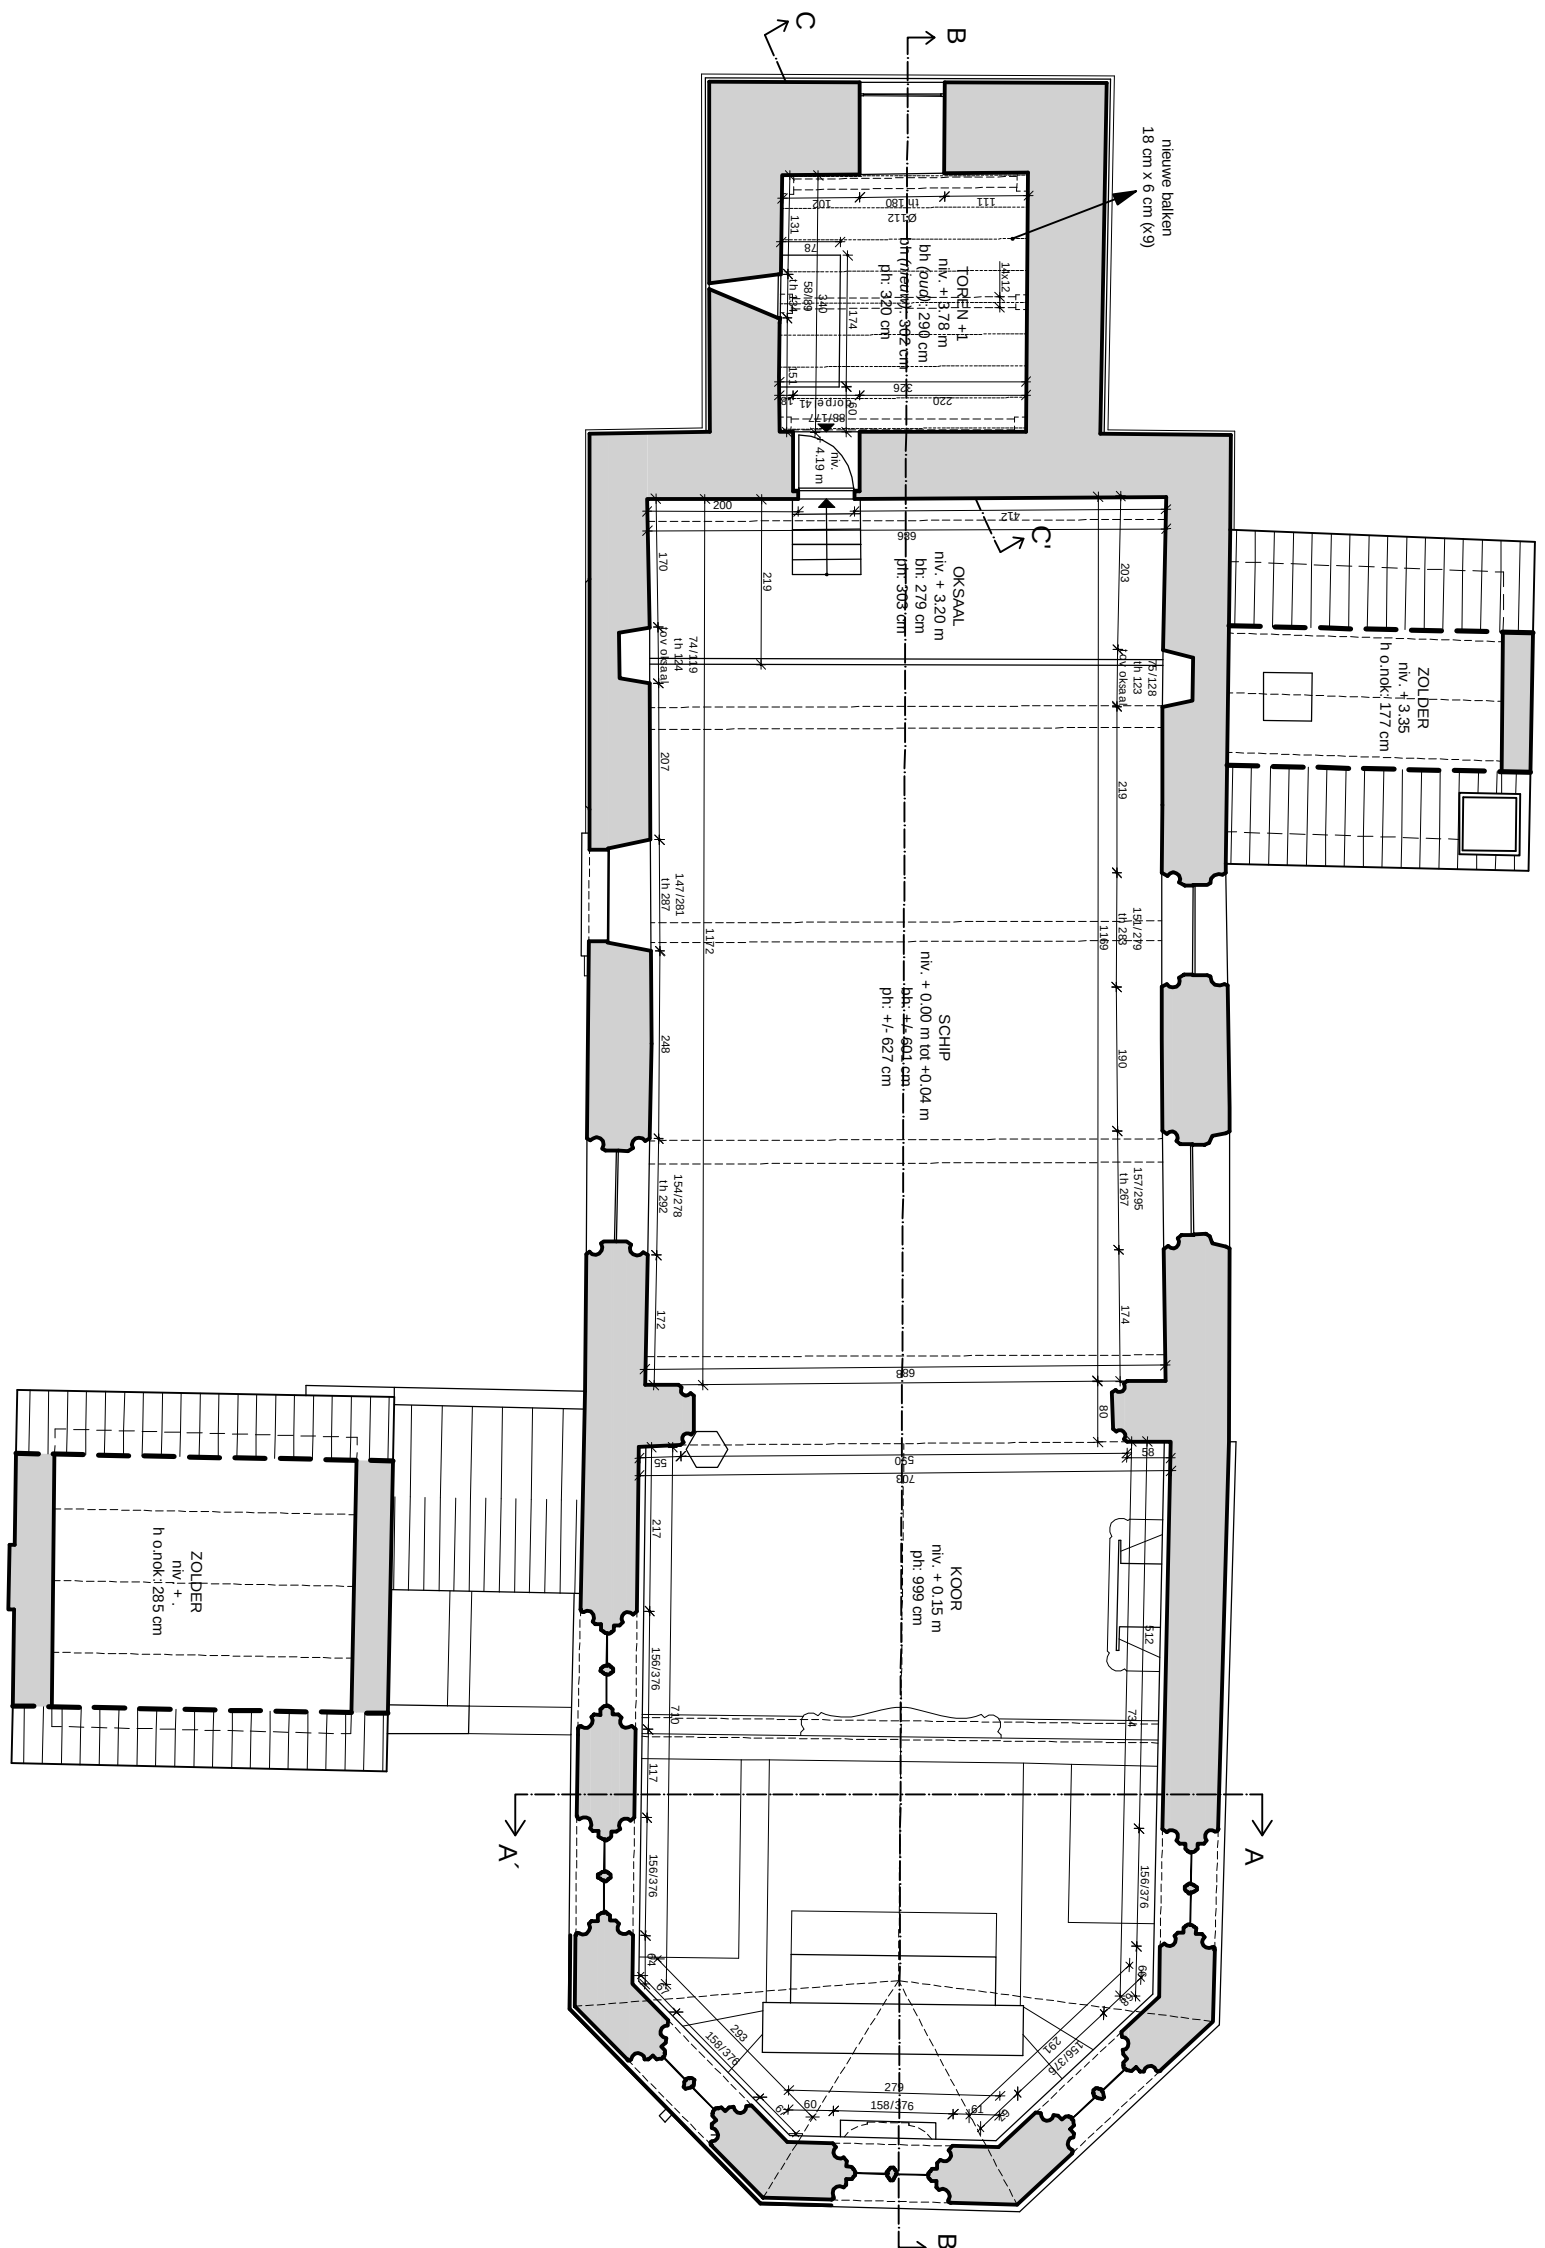


Grondplan verdieping oksaa (schaal 1/100)

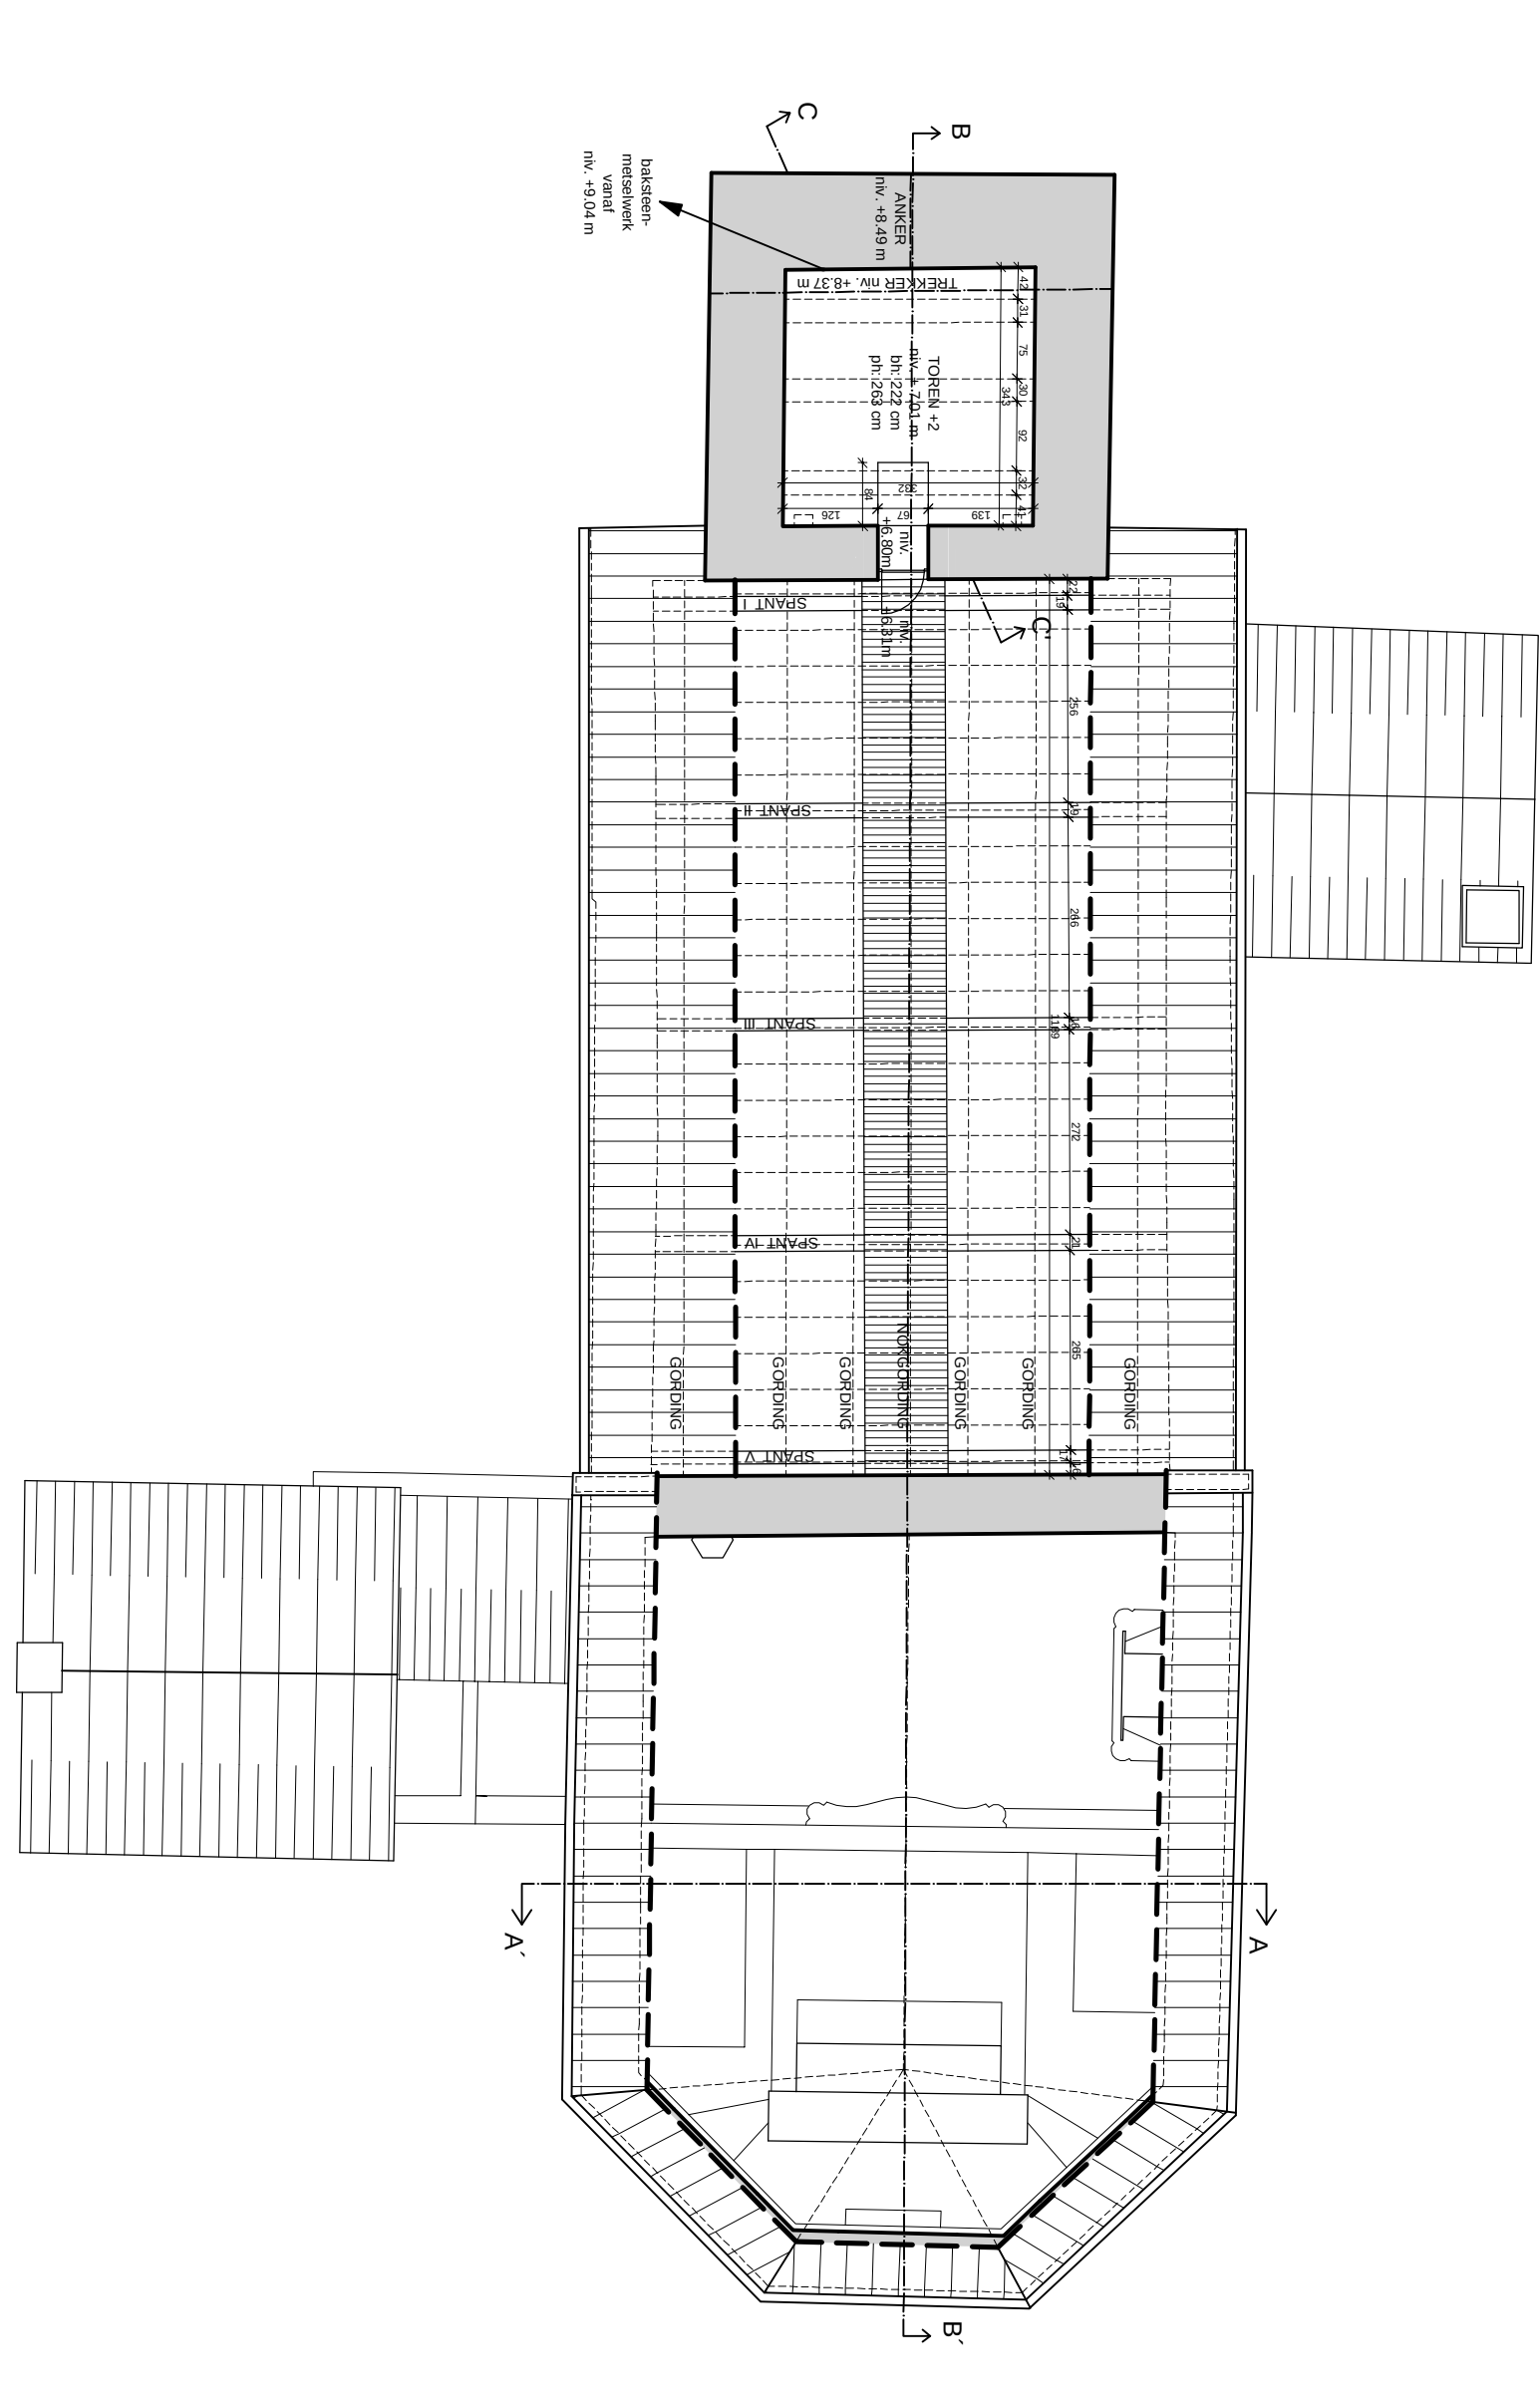


Grondplan verdieping toren +2 (schaal 1/100)

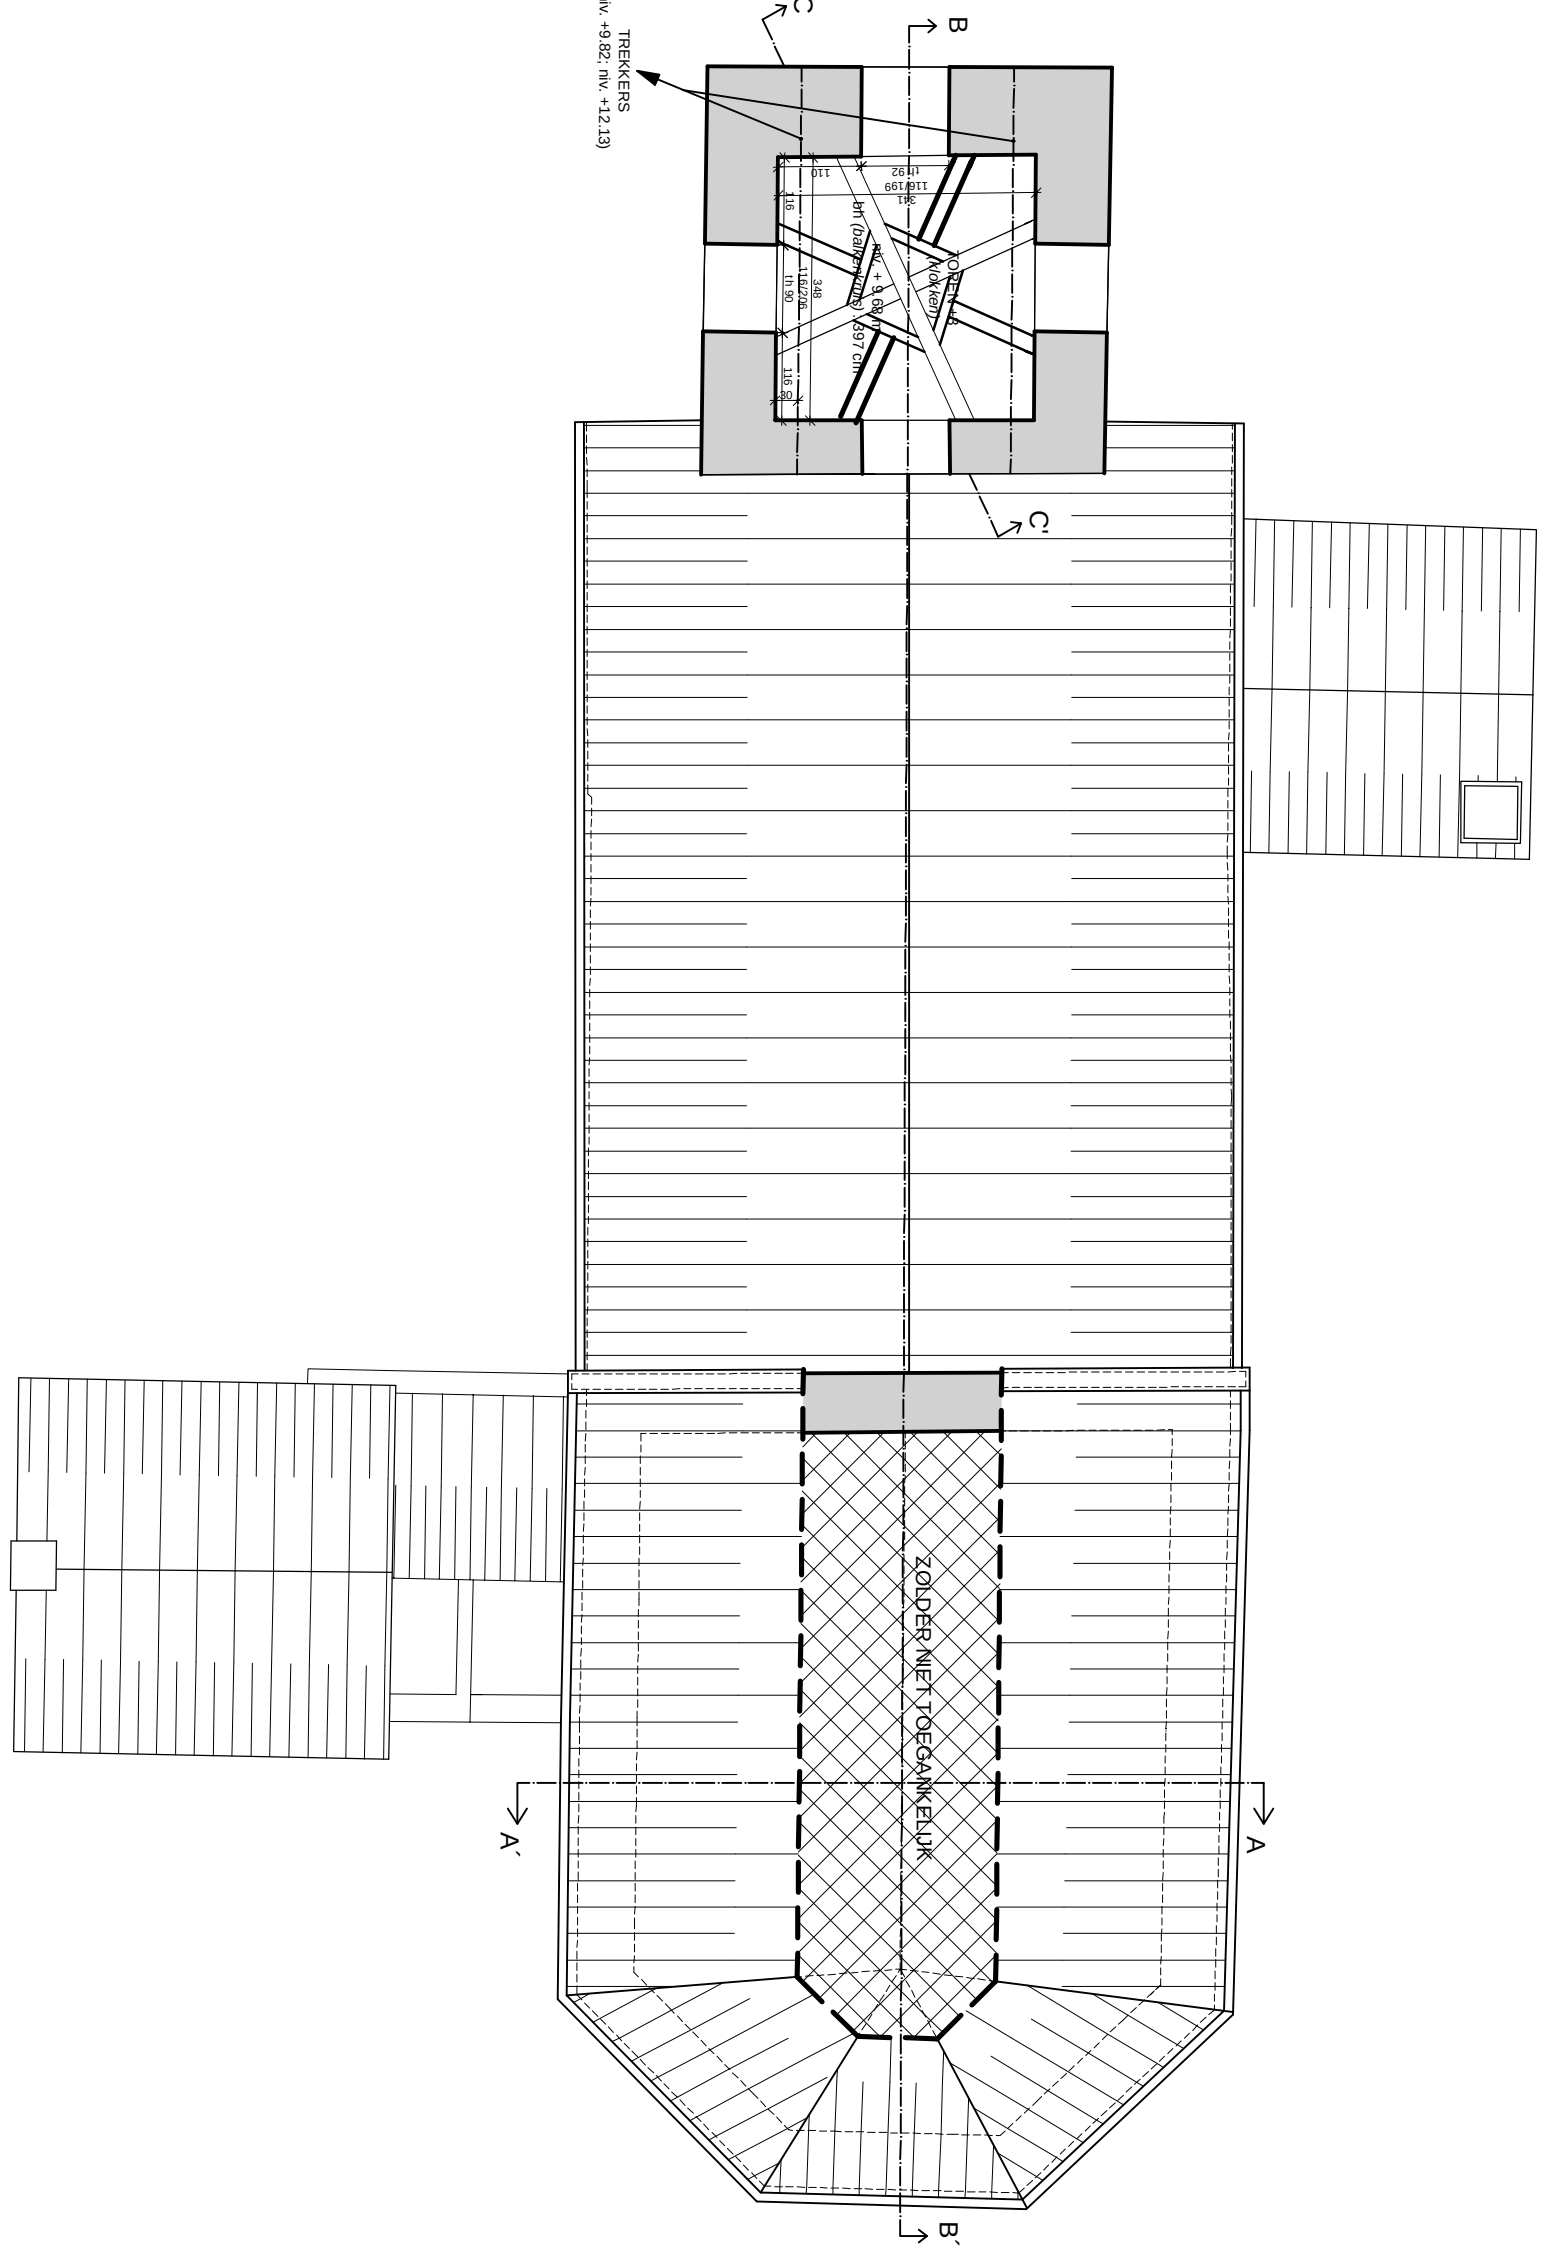


Grondplan verdieping toren +3 (schaal 1/100)

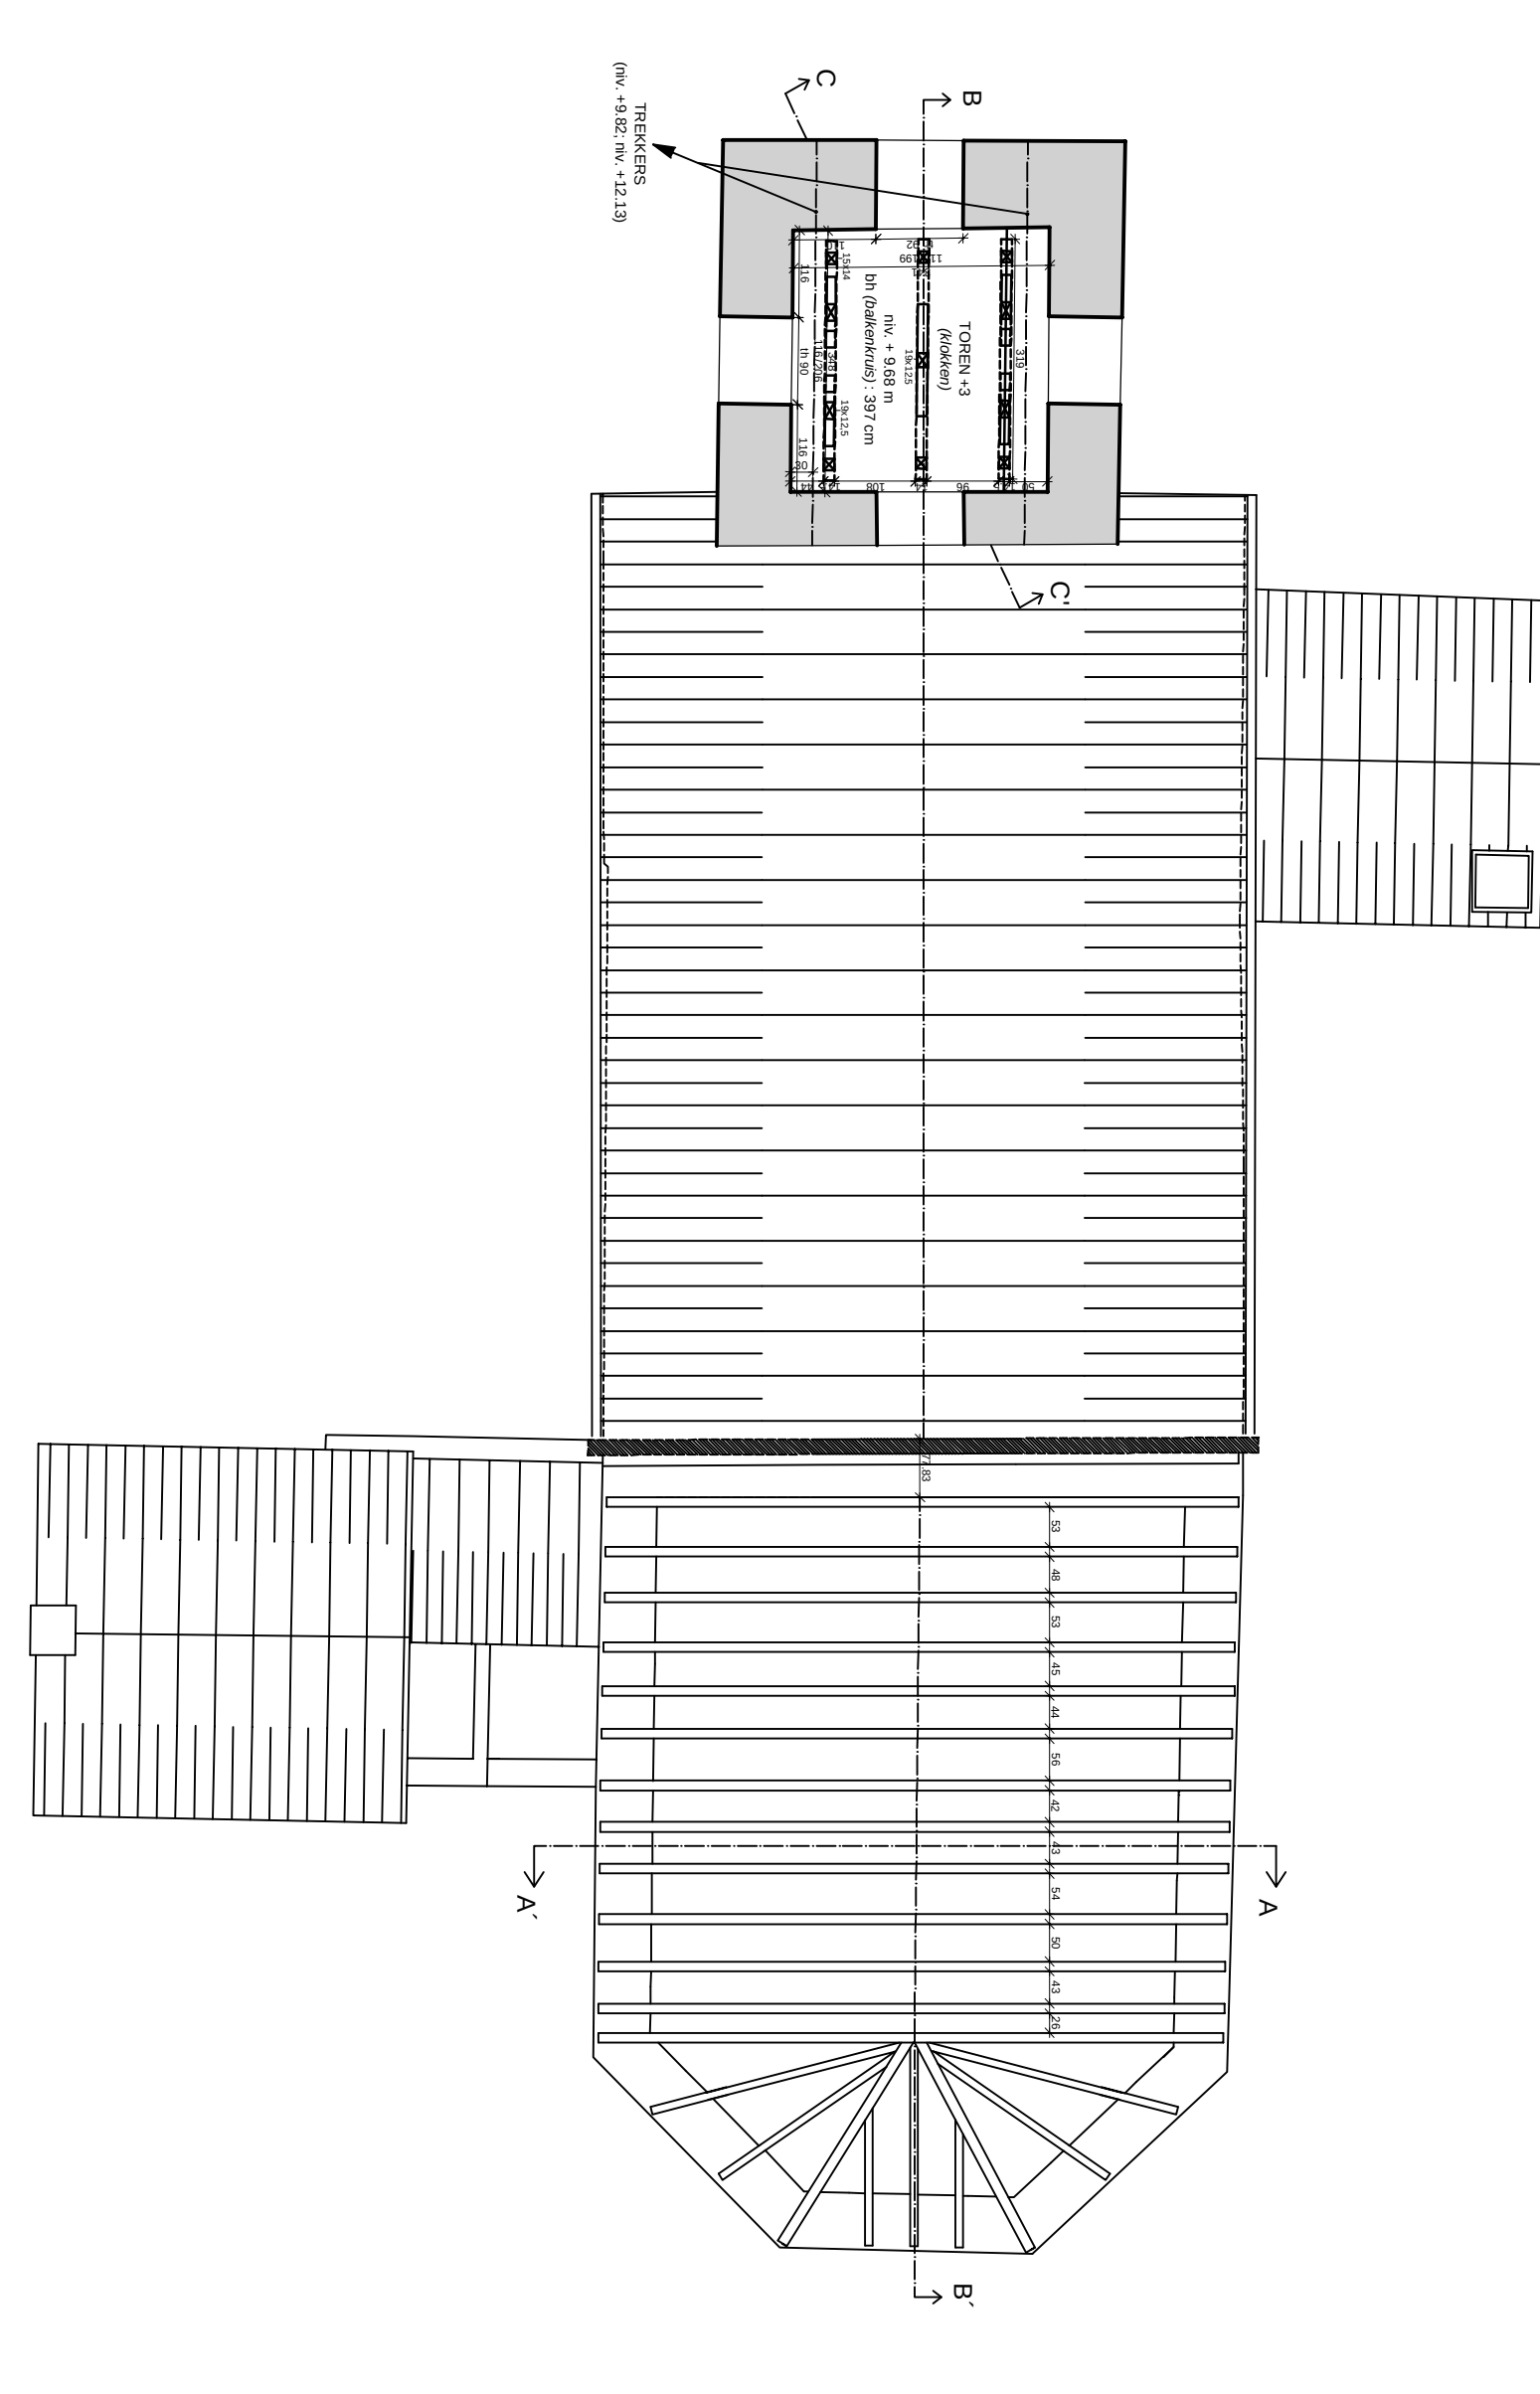


Grondplan klokkenscoel (schaal 1/100)

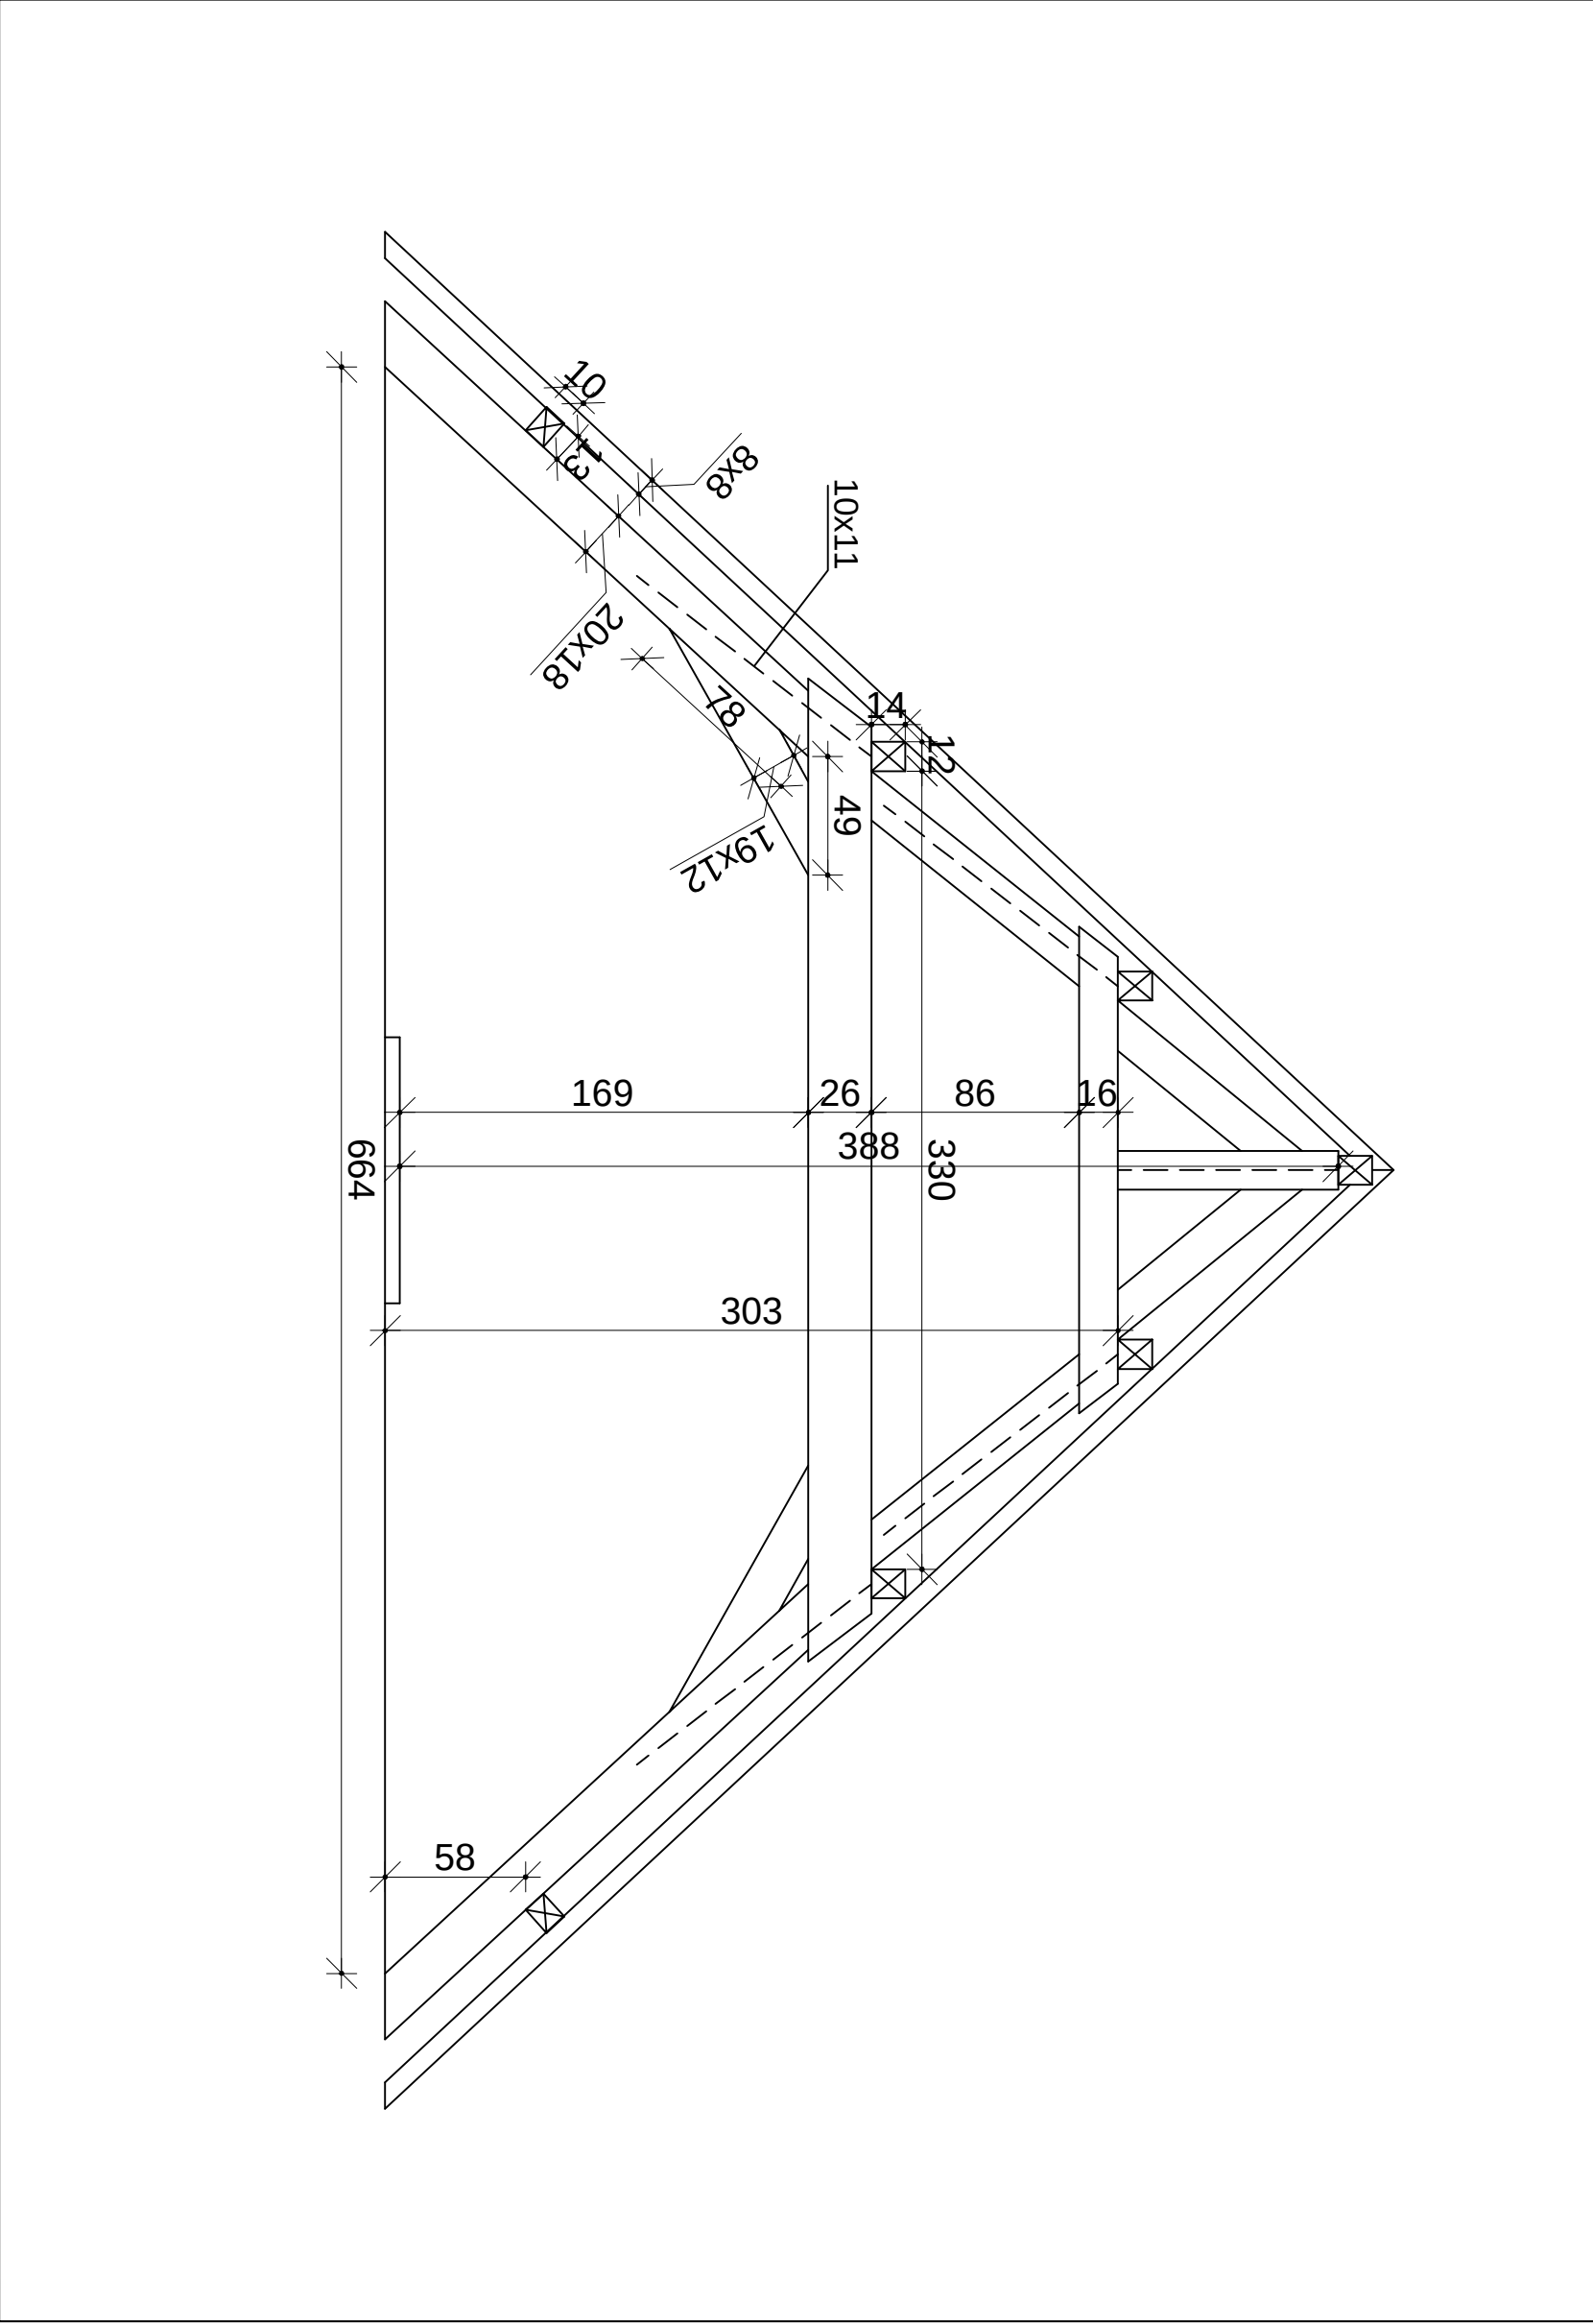

Spant boven schip (schaal 1/30)

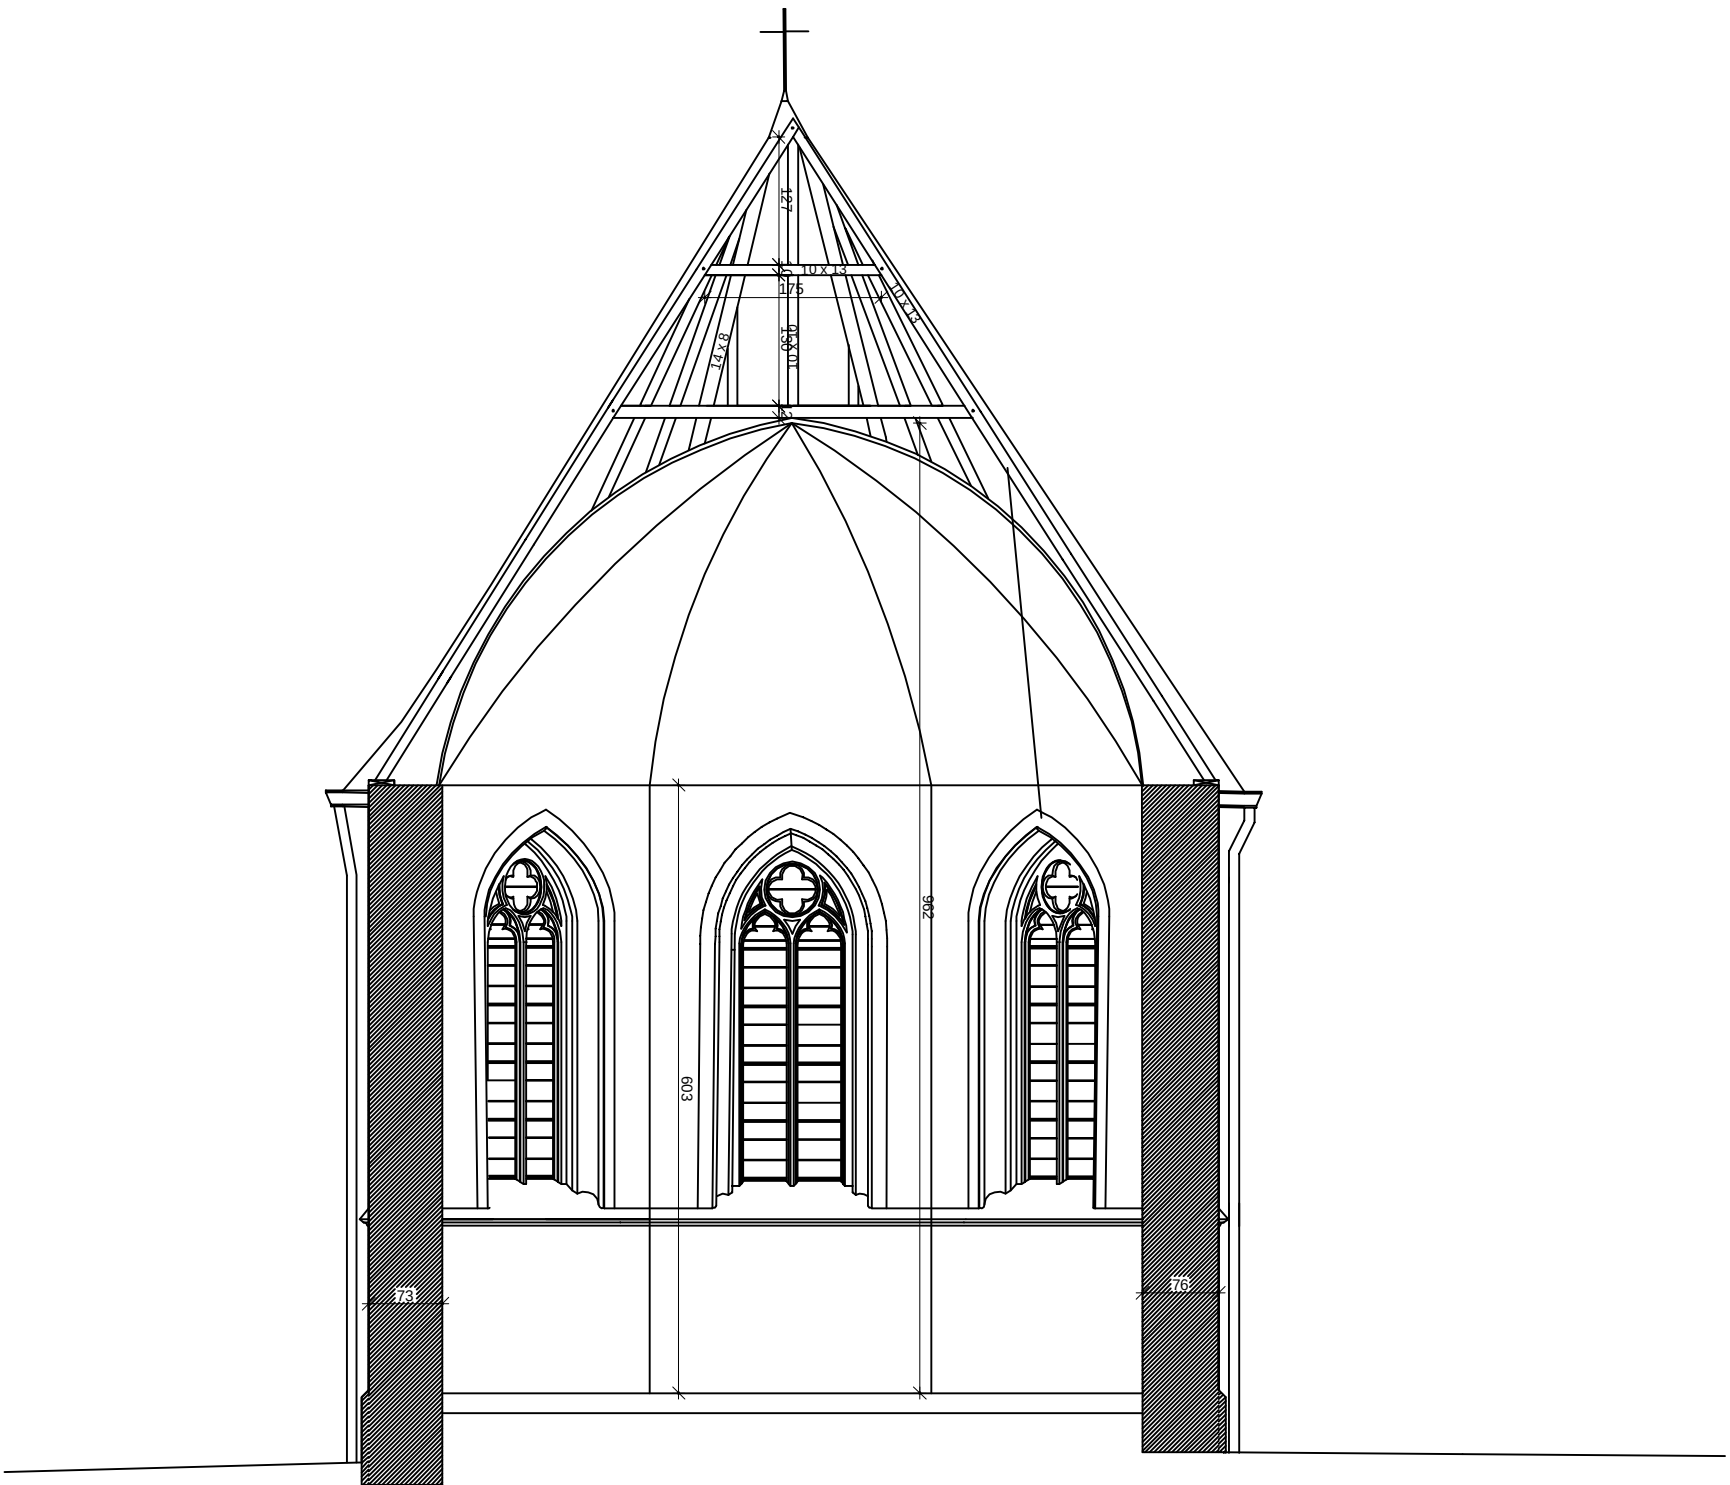

Doorsnede AA' (schaal 1/75)

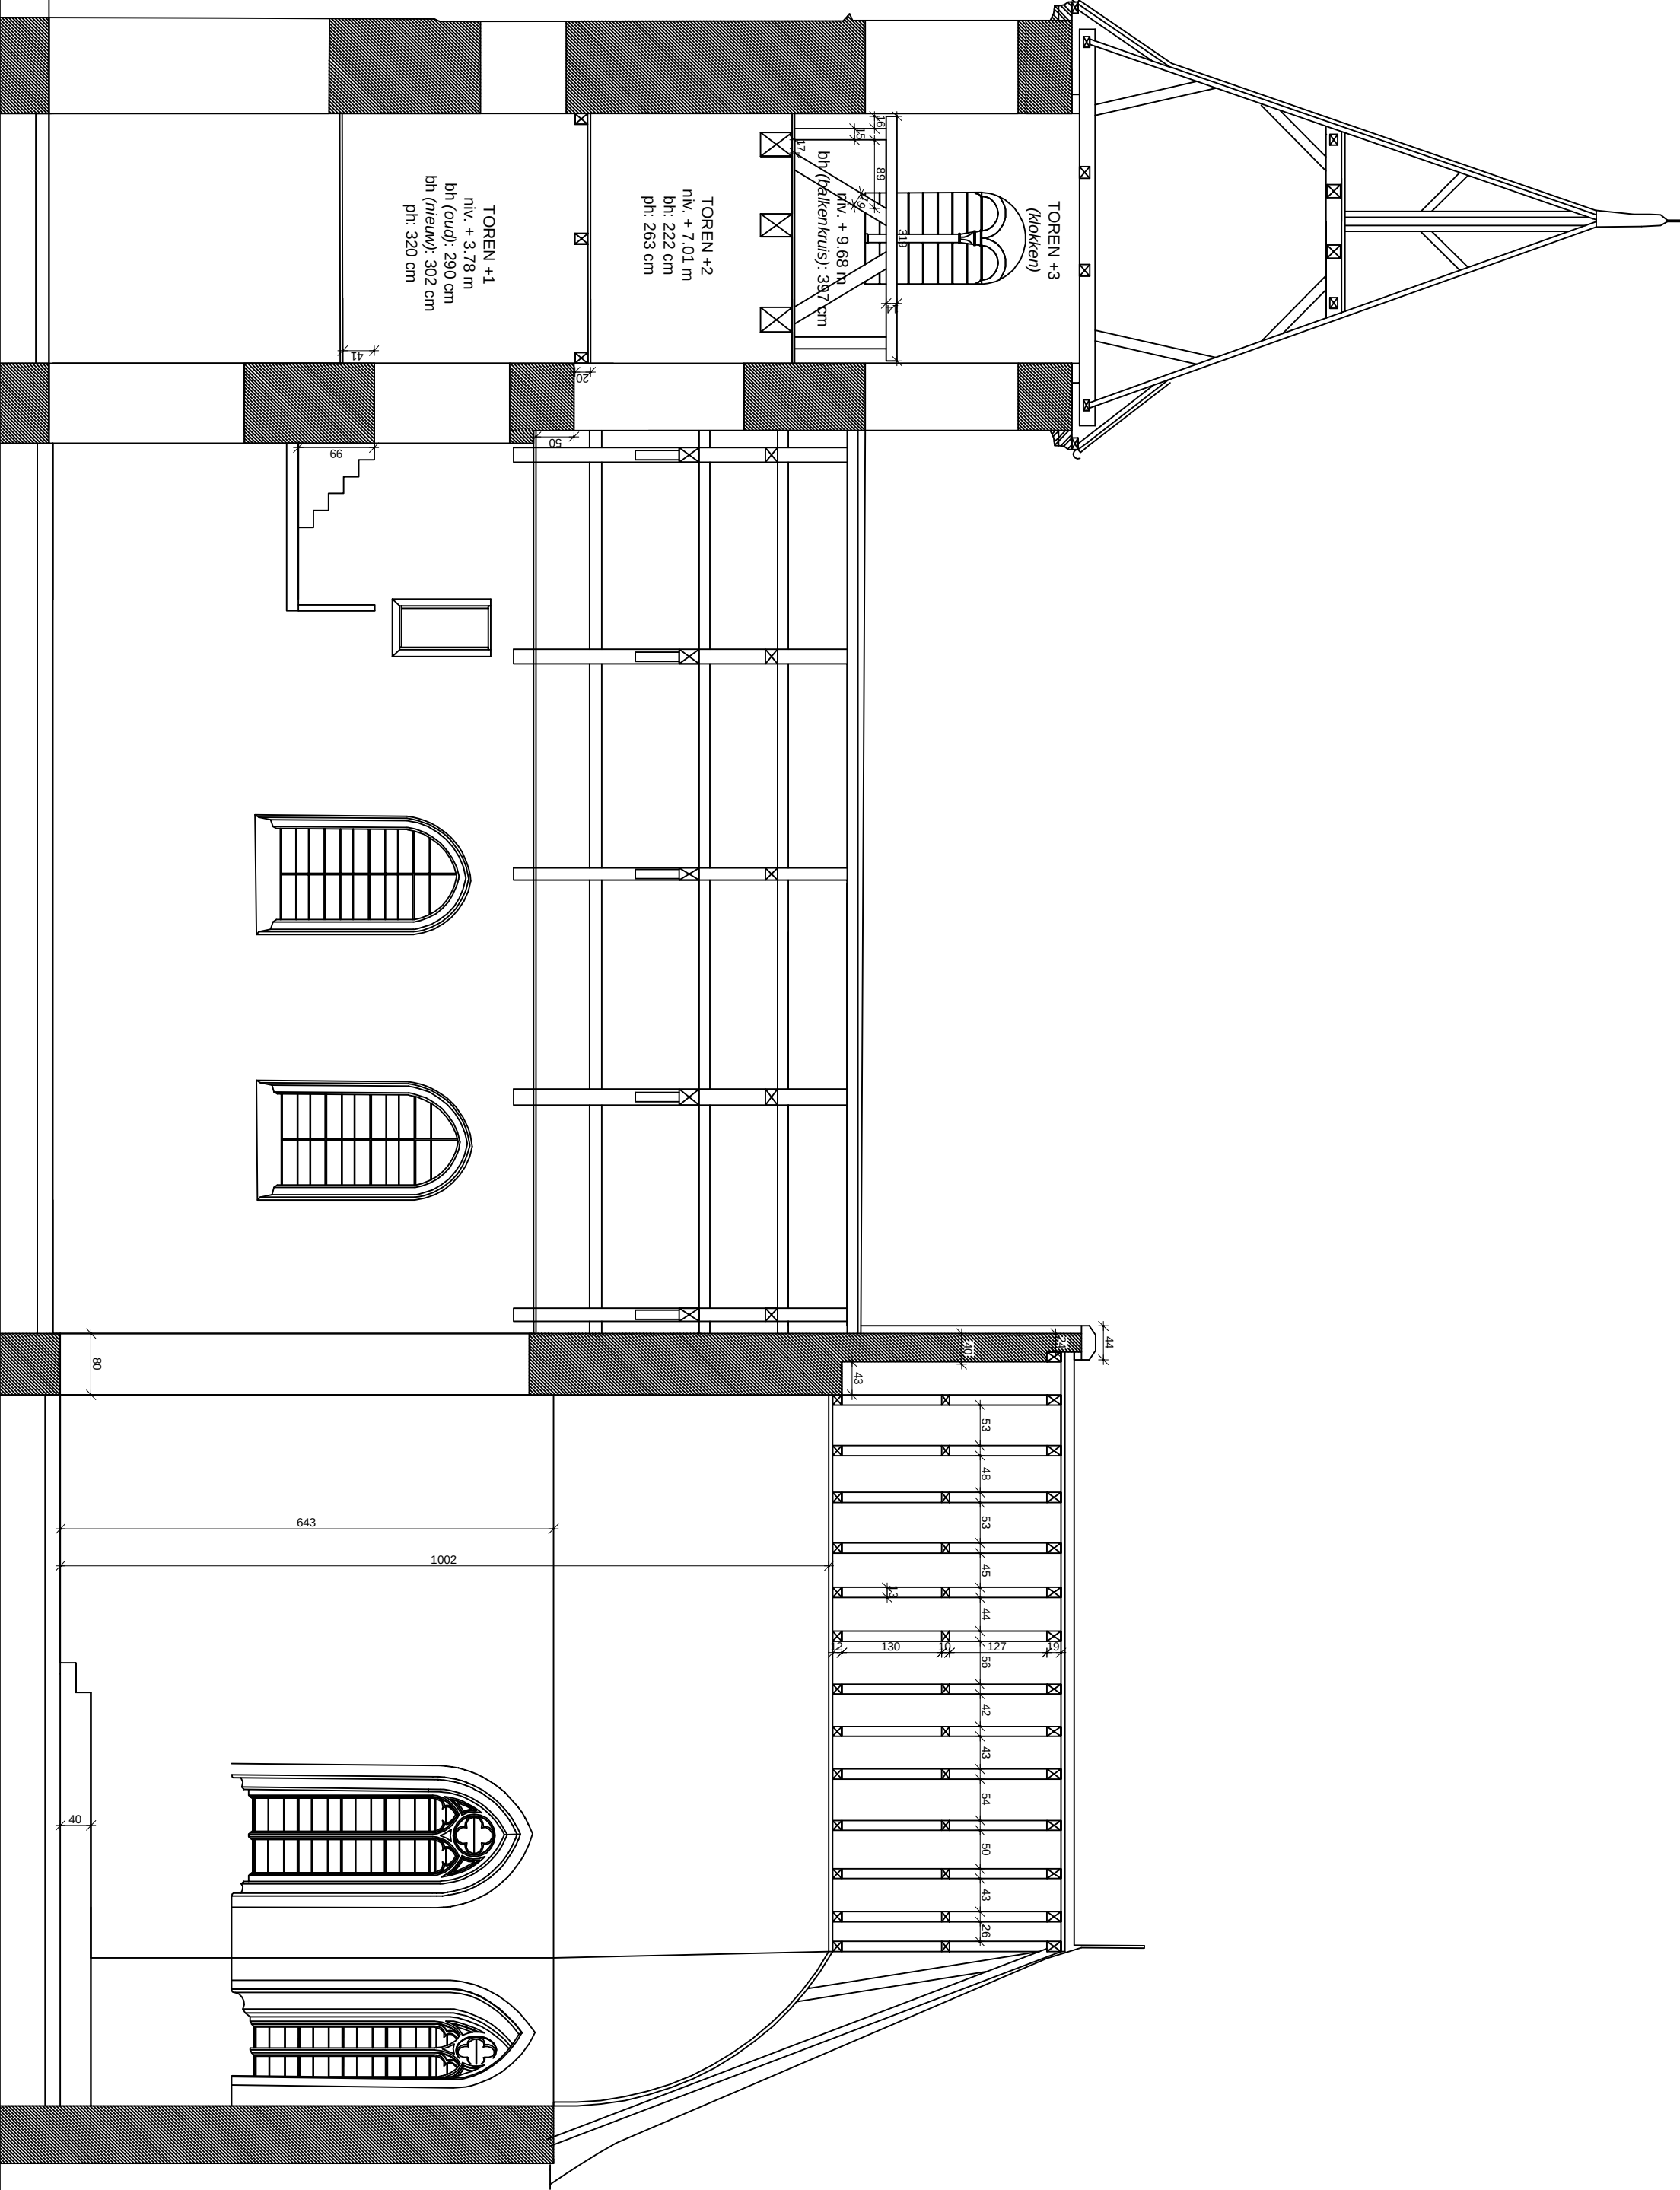

Doorsnede BB' (schaal 1/75)

PROVINCE VLAAMS-BRANDANT		GEMEENTE TIENEN	
Heilige Margarethaker Houtem			
Restauratiewerken			
Bouwheer:		Houtenstraat 3300 Sint-Margareta Houtem (Tienen)	
Kladder:			
Onderaannemer:		Houtem Houtem Margareta Houtenstraat 3300 Sint-Margareta Houtem (Tienen)	
		O.L.V. Broedersstraat 8, 3300 Tienen Tel.: 016 82 19 09 & 016 82 19 13 email: tienneur.naess@telenor.be	
MULTIPROFESSIEKE ARCHITECTENBUREAU			
			
datum: 30/01/2012		datum: 30/01/2012	
dossier: BD 10.554/01		dossier: BD 10.554/01	
schaal: 1/100, versie: definitief		schaal: 1/100, versie: definitief	
SNEDES- PLANNEN		2 3	