
SVR-ARCHITECTS

CASINO KURSAAL OOSTENDE

BEHEERSPLAN


Bijlage 9 Hoofdstuk 3

Plannen bestaande toestand 2002

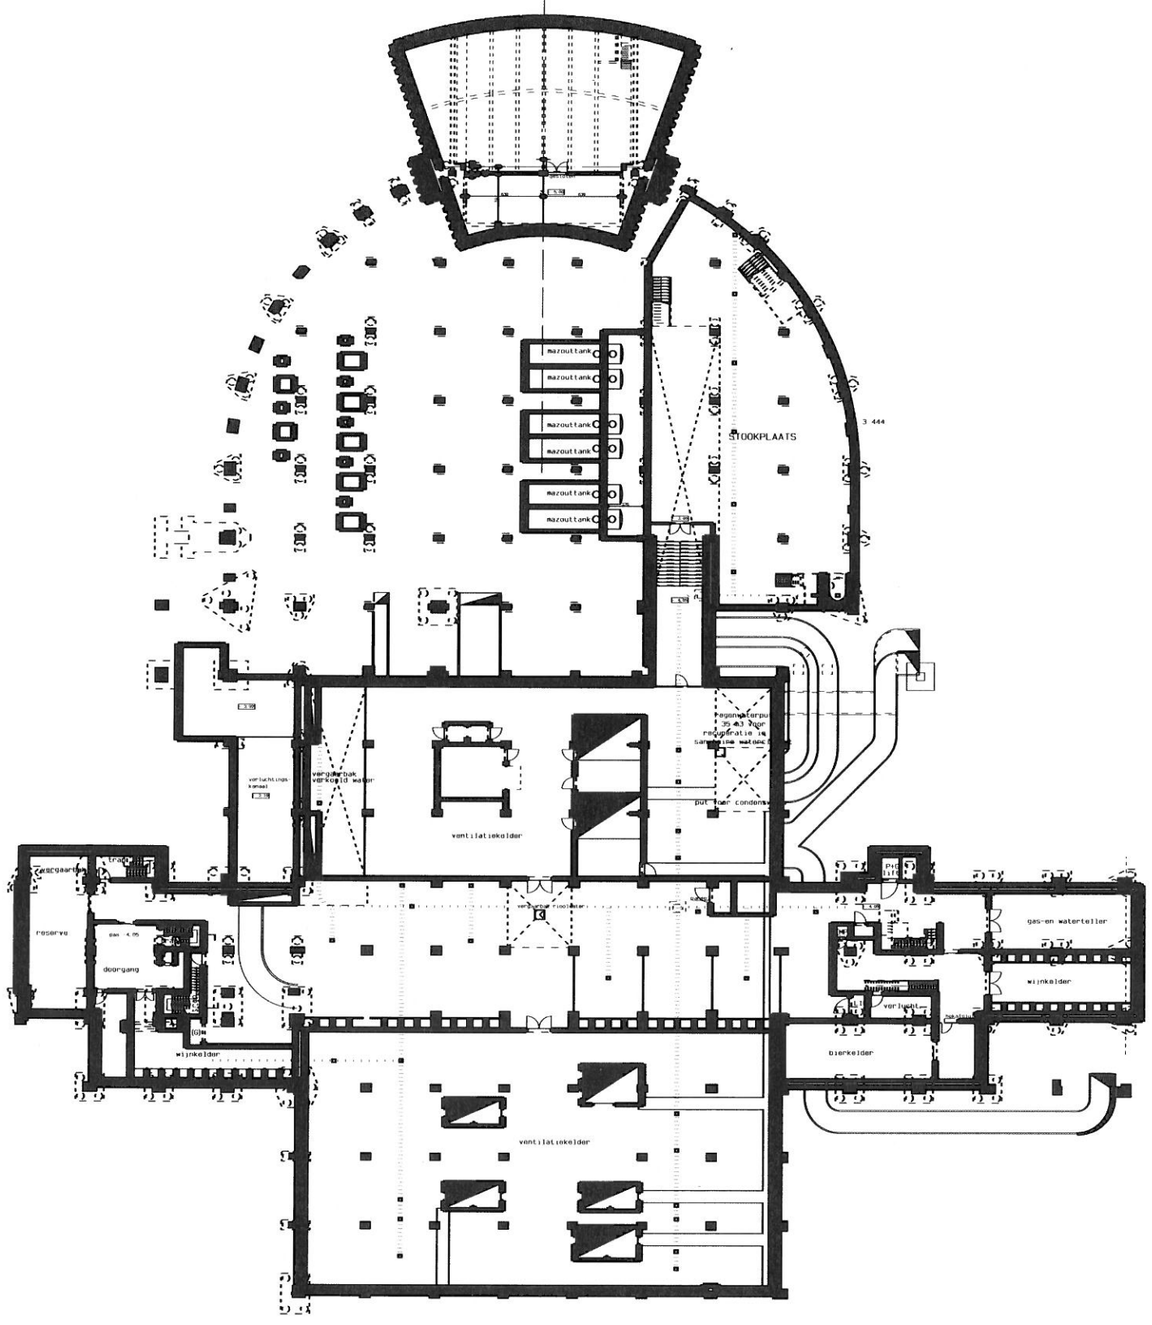


BESTAANDE TOESTAND 2002

NIVO -4.05

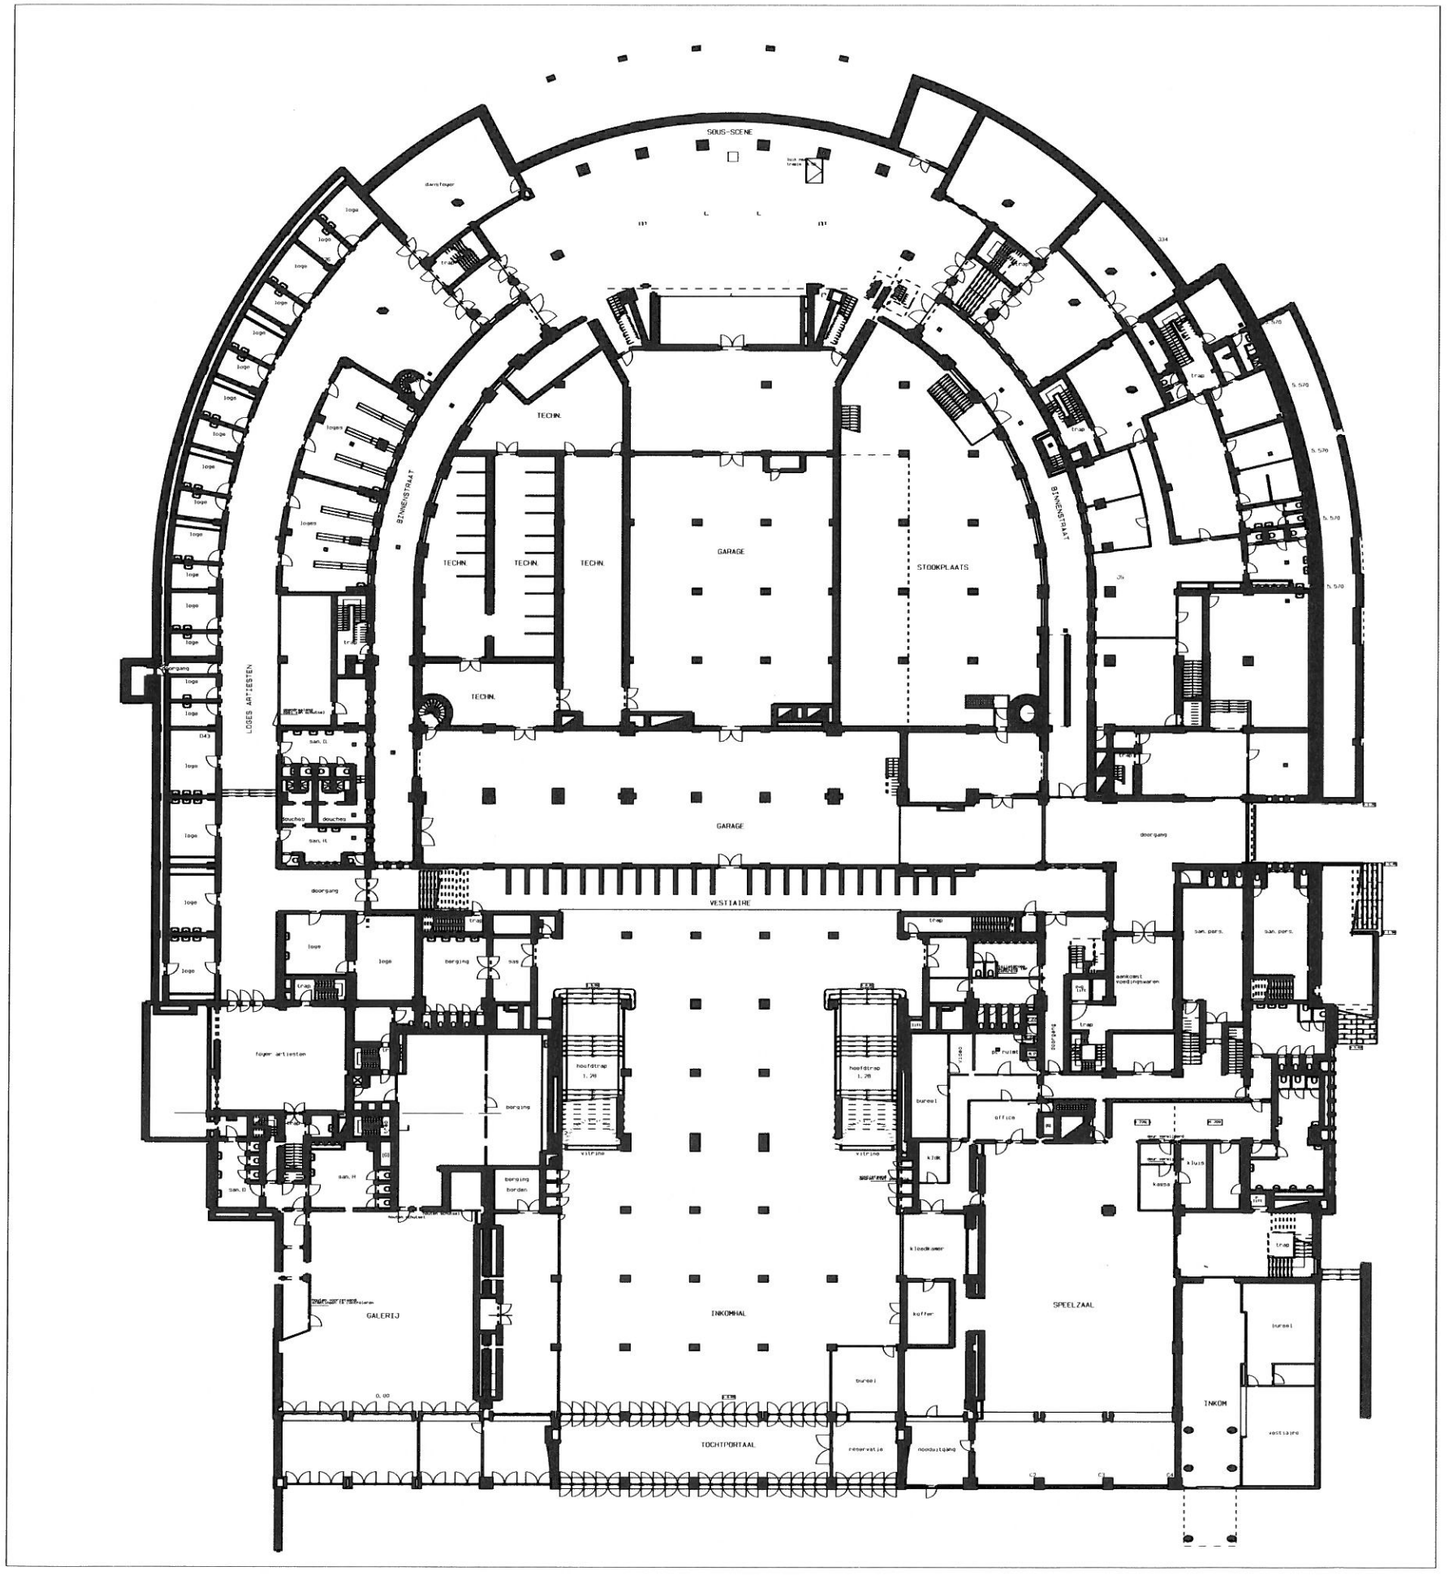


BESTAANDE TOESTAND 2002

NIVO +0.00

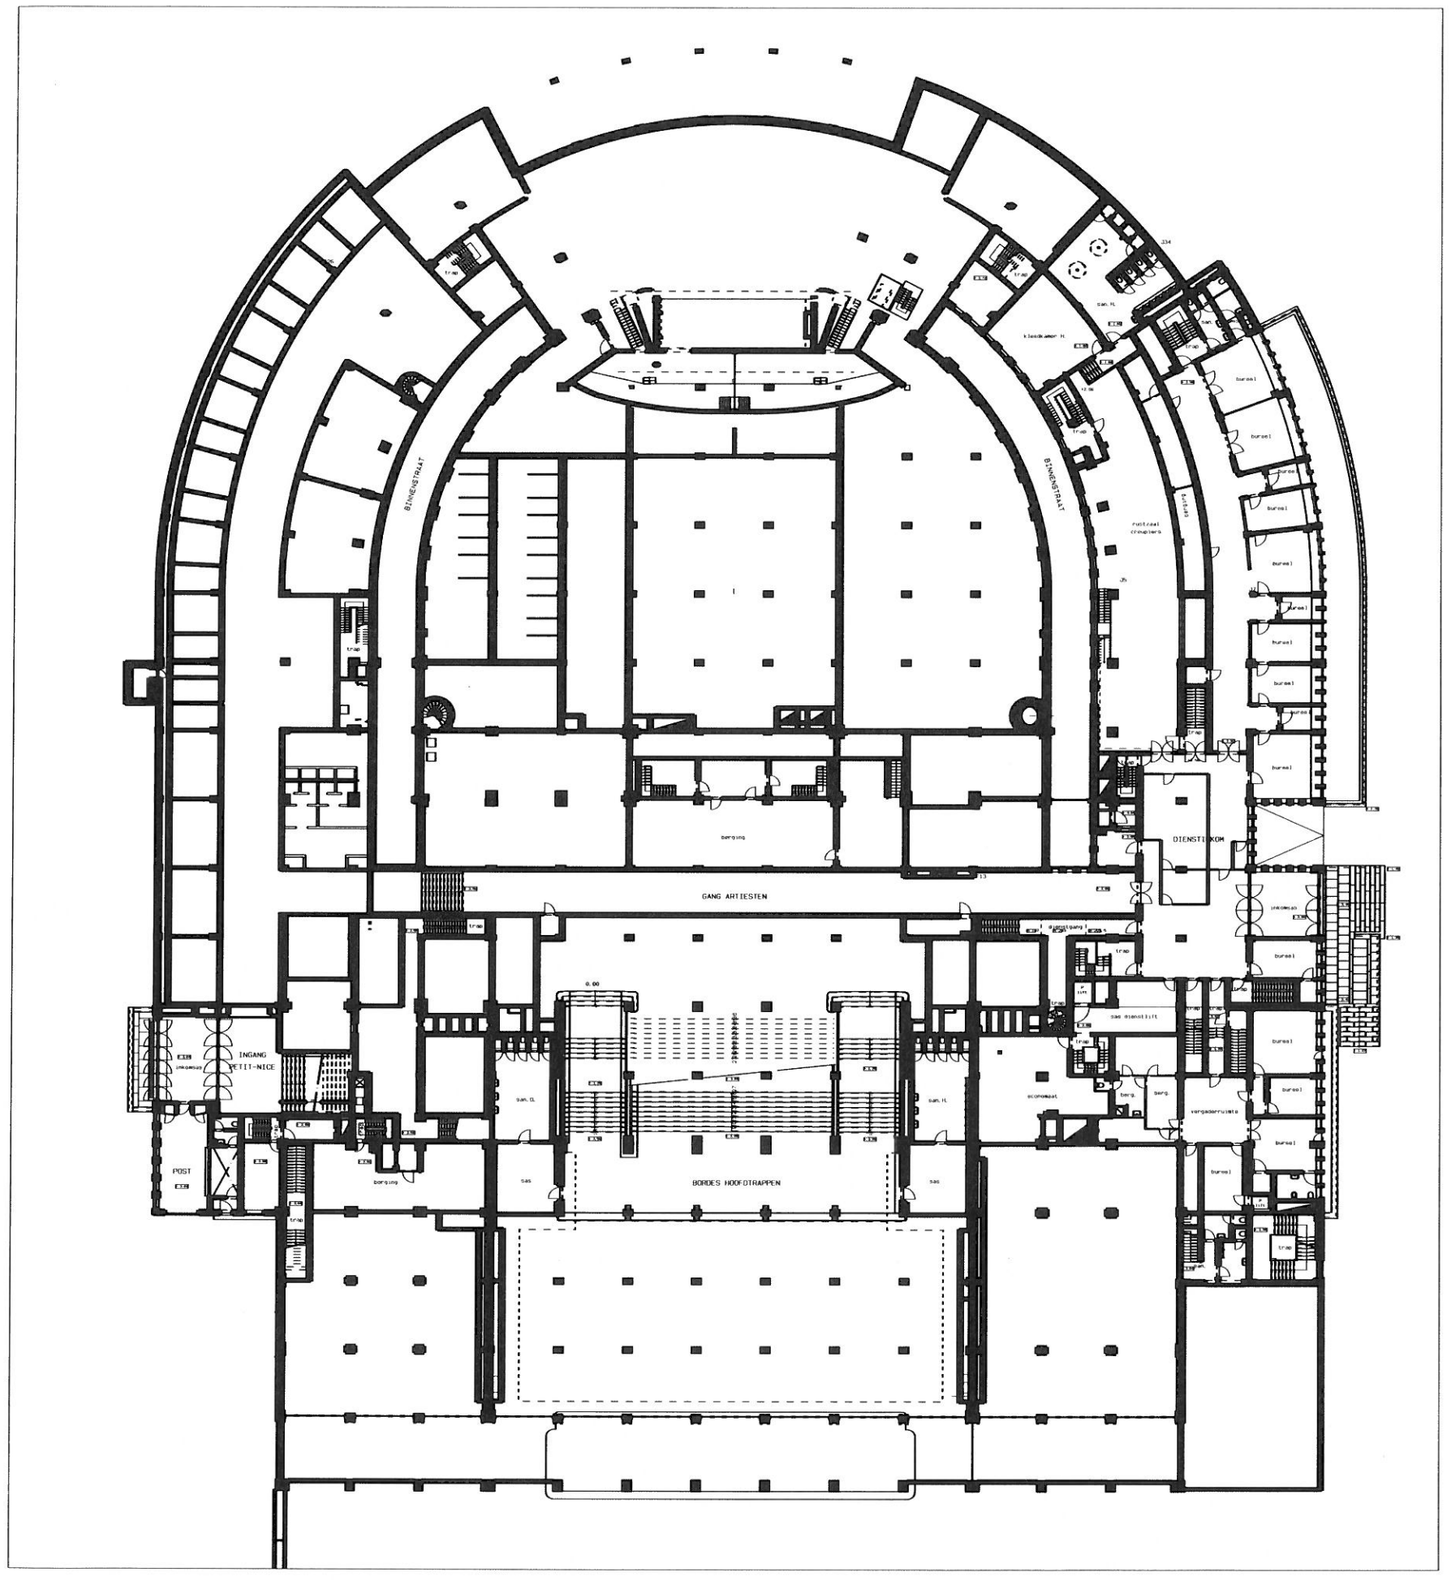


BESTAANDE TOESTAND 2002


NIVO +2.56

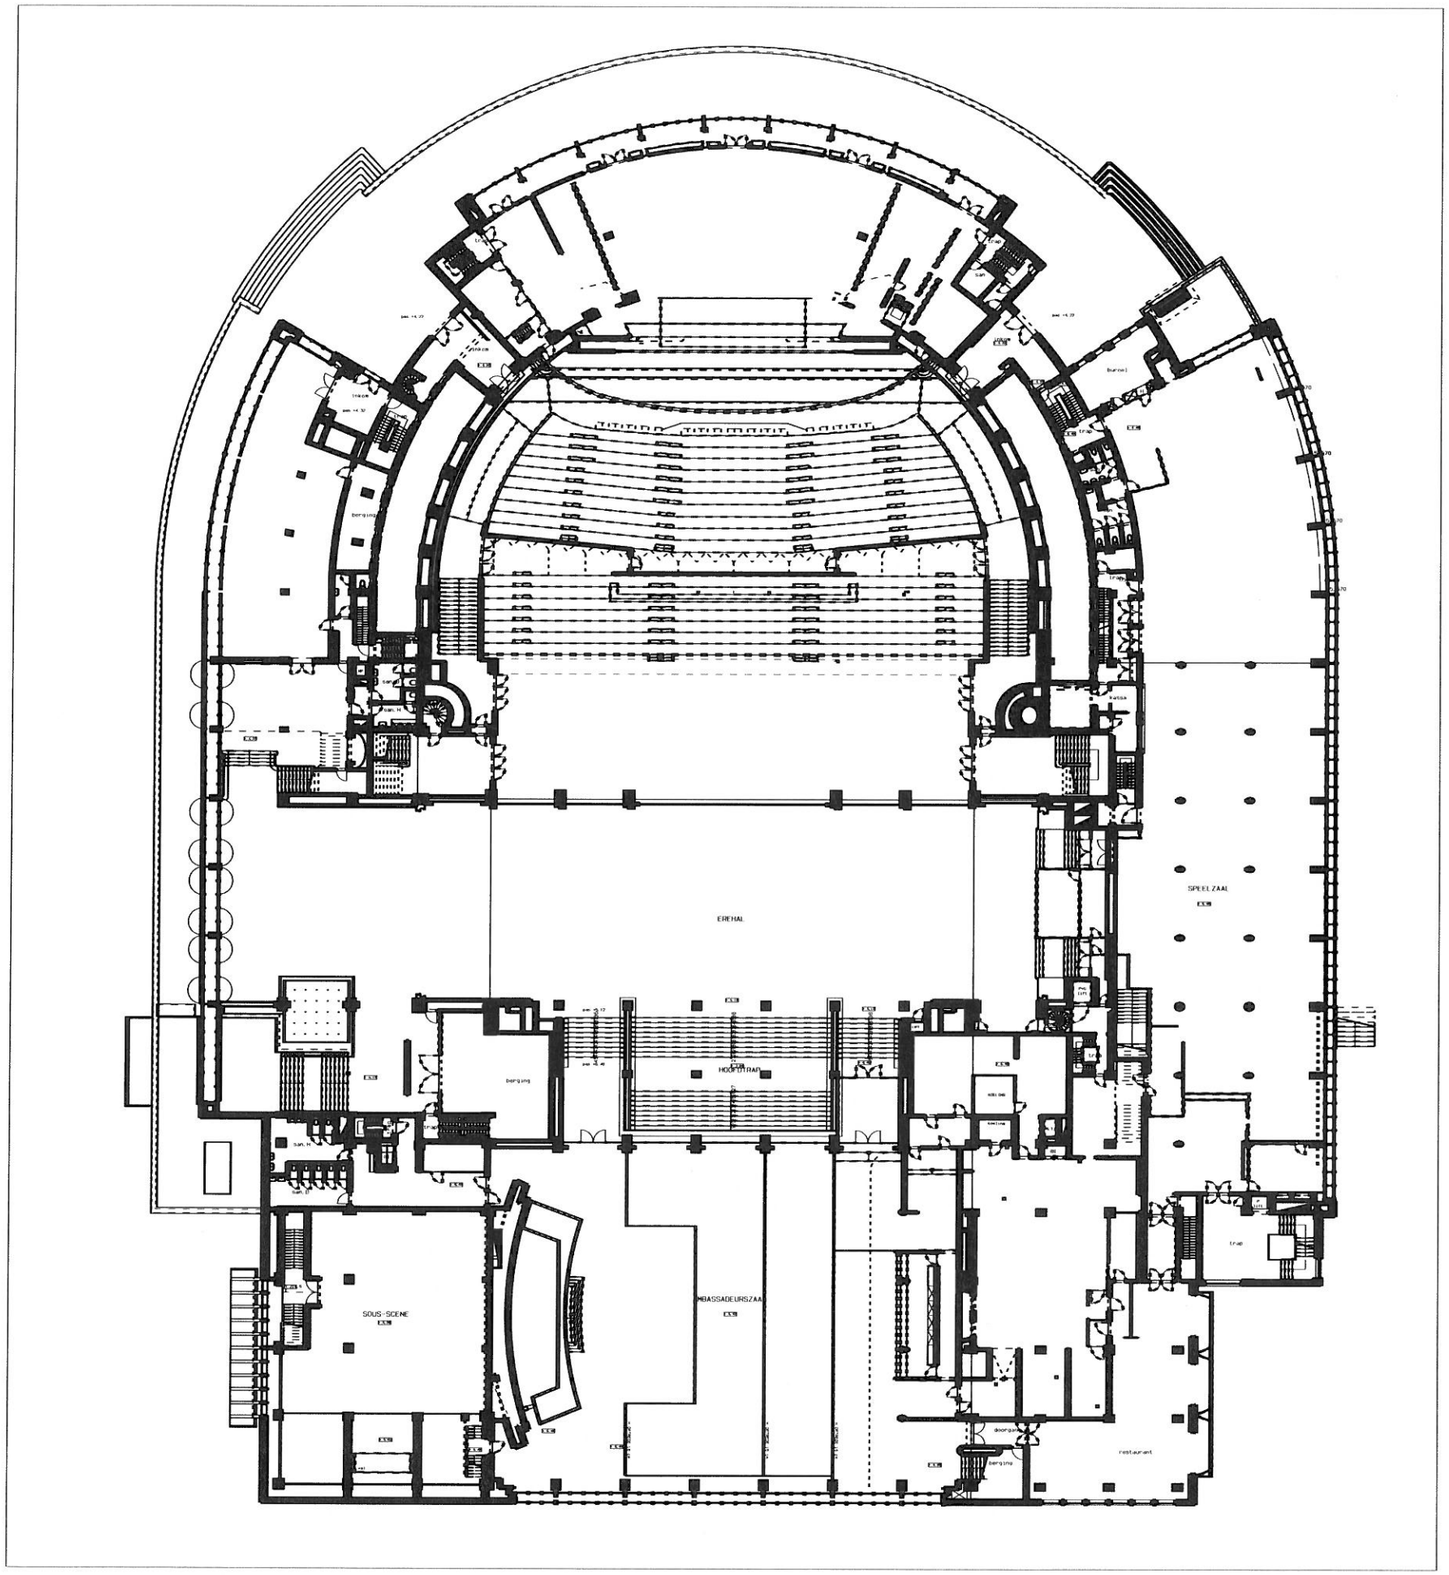

BESTAANDE TOESTAND 2002


NIVO +5.12 /+6.40

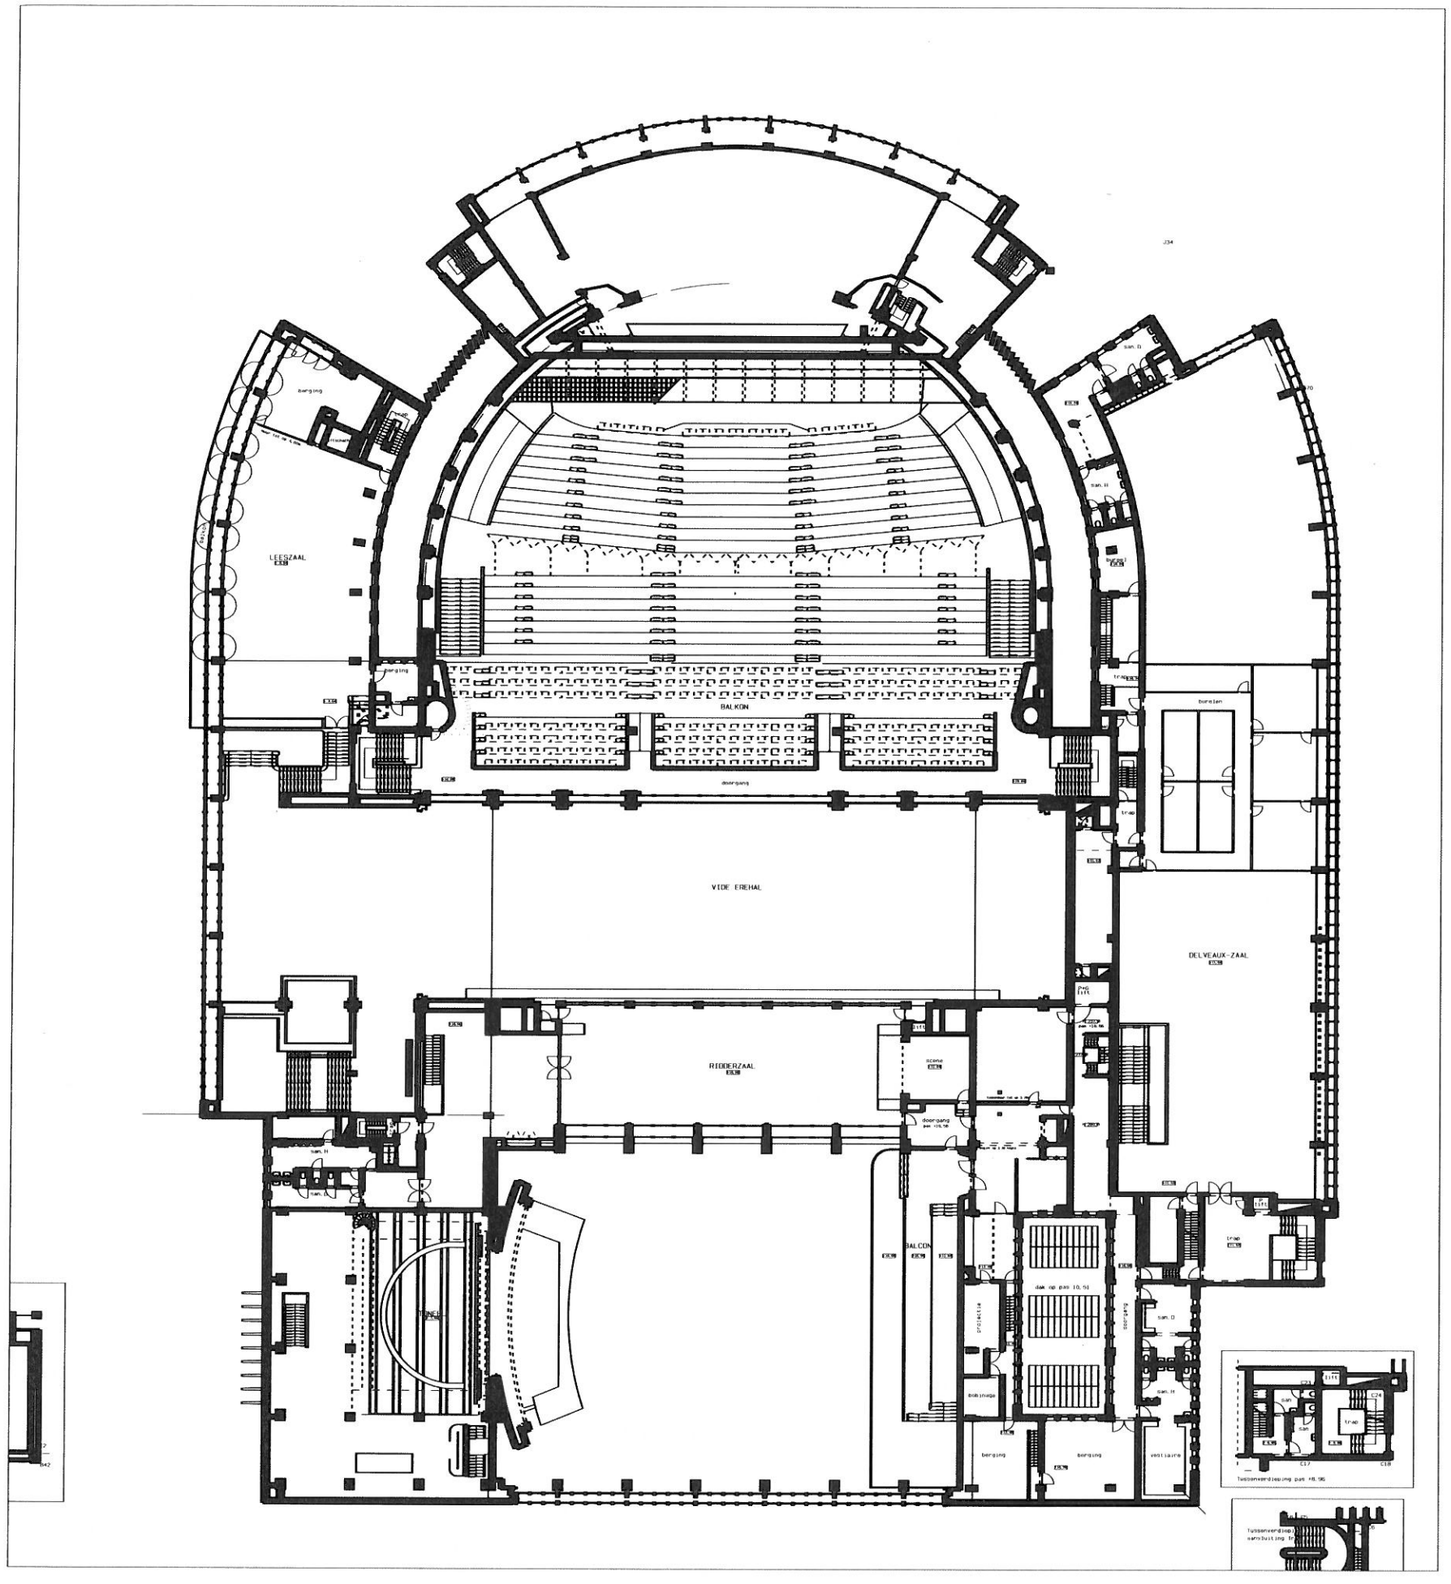
LEESZAAL
BALKON
VIDE ERE-HAL
RIDDERZAAL
DELVEAUX-ZAAL
BALCON
TRAP
TRAP
TRAP

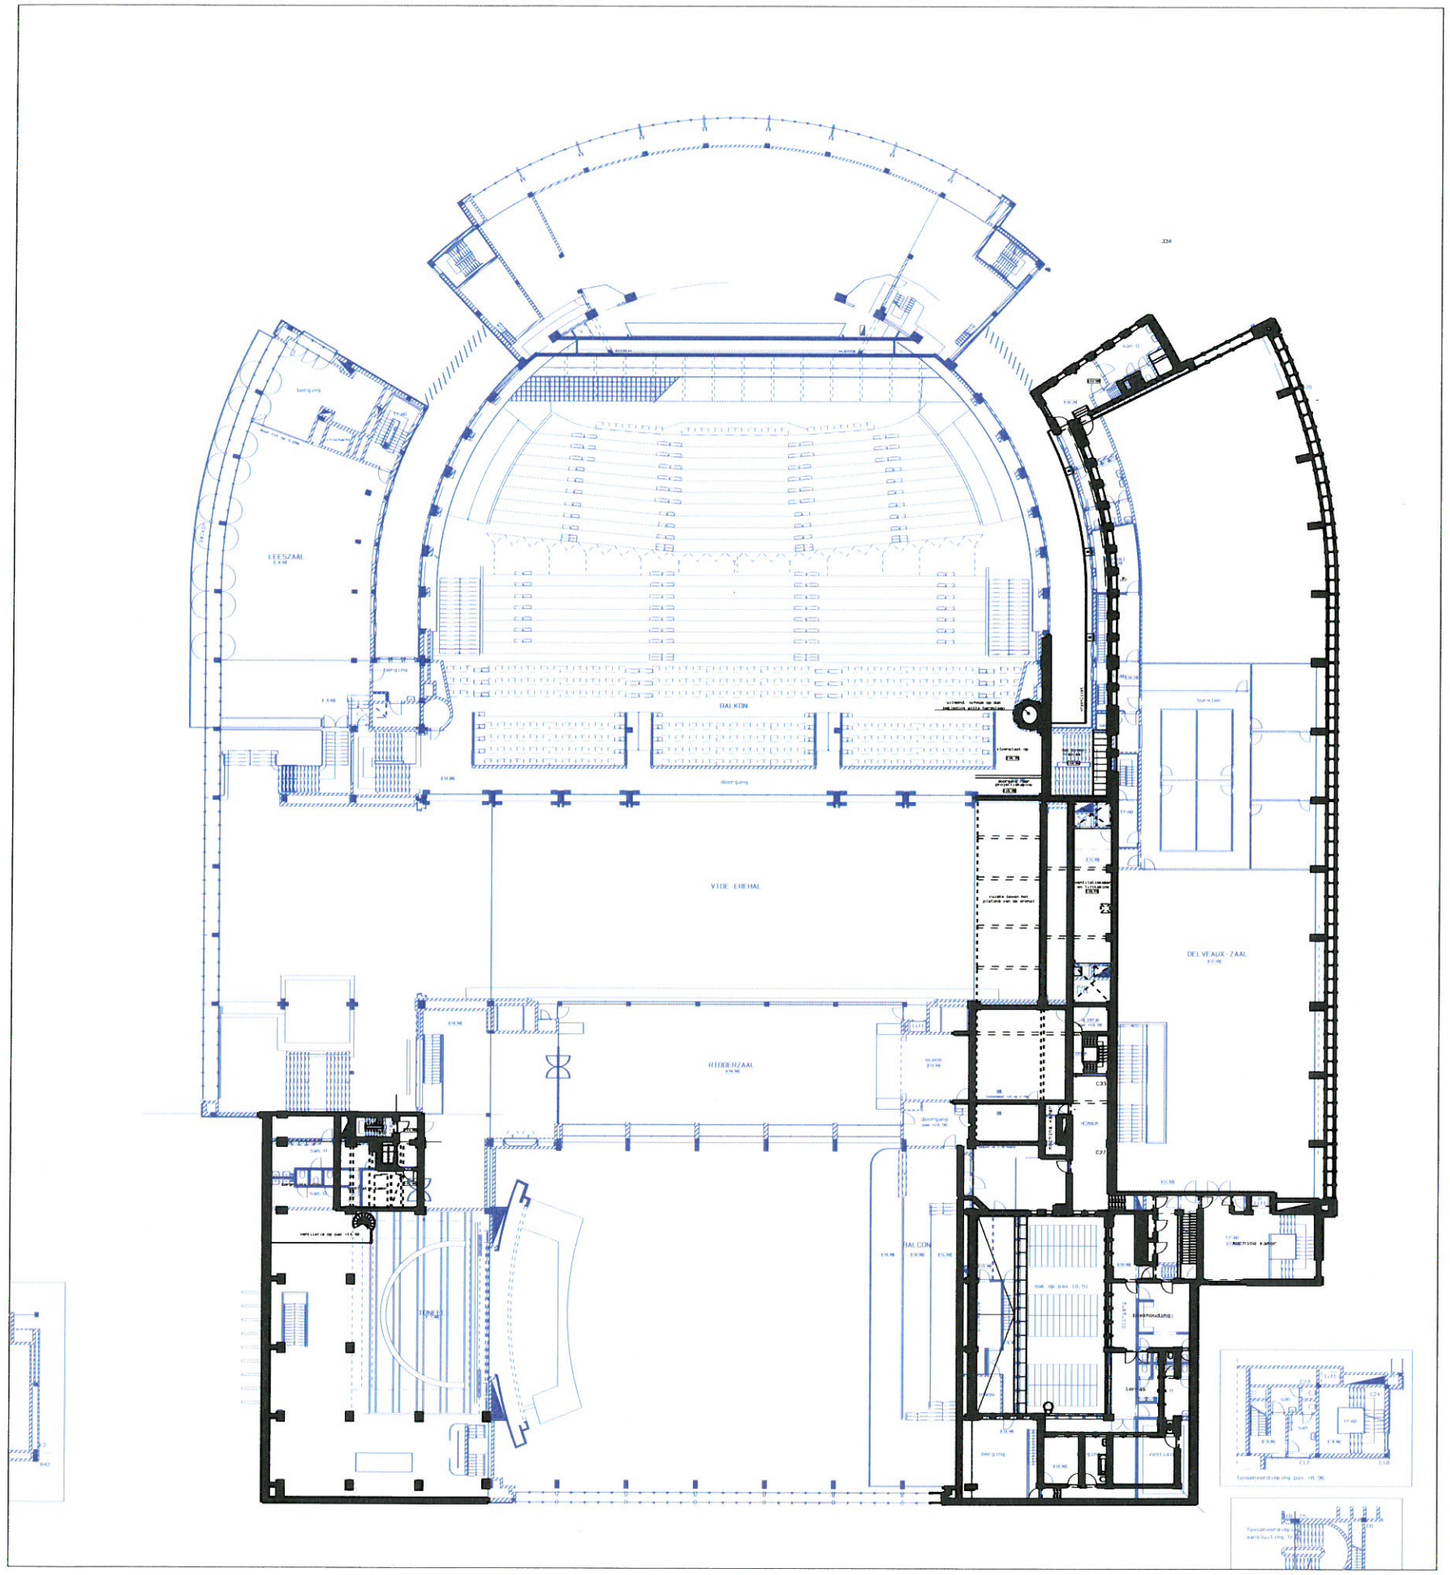


BESTAANDE TOESTAND 2002

NIVO +14.40

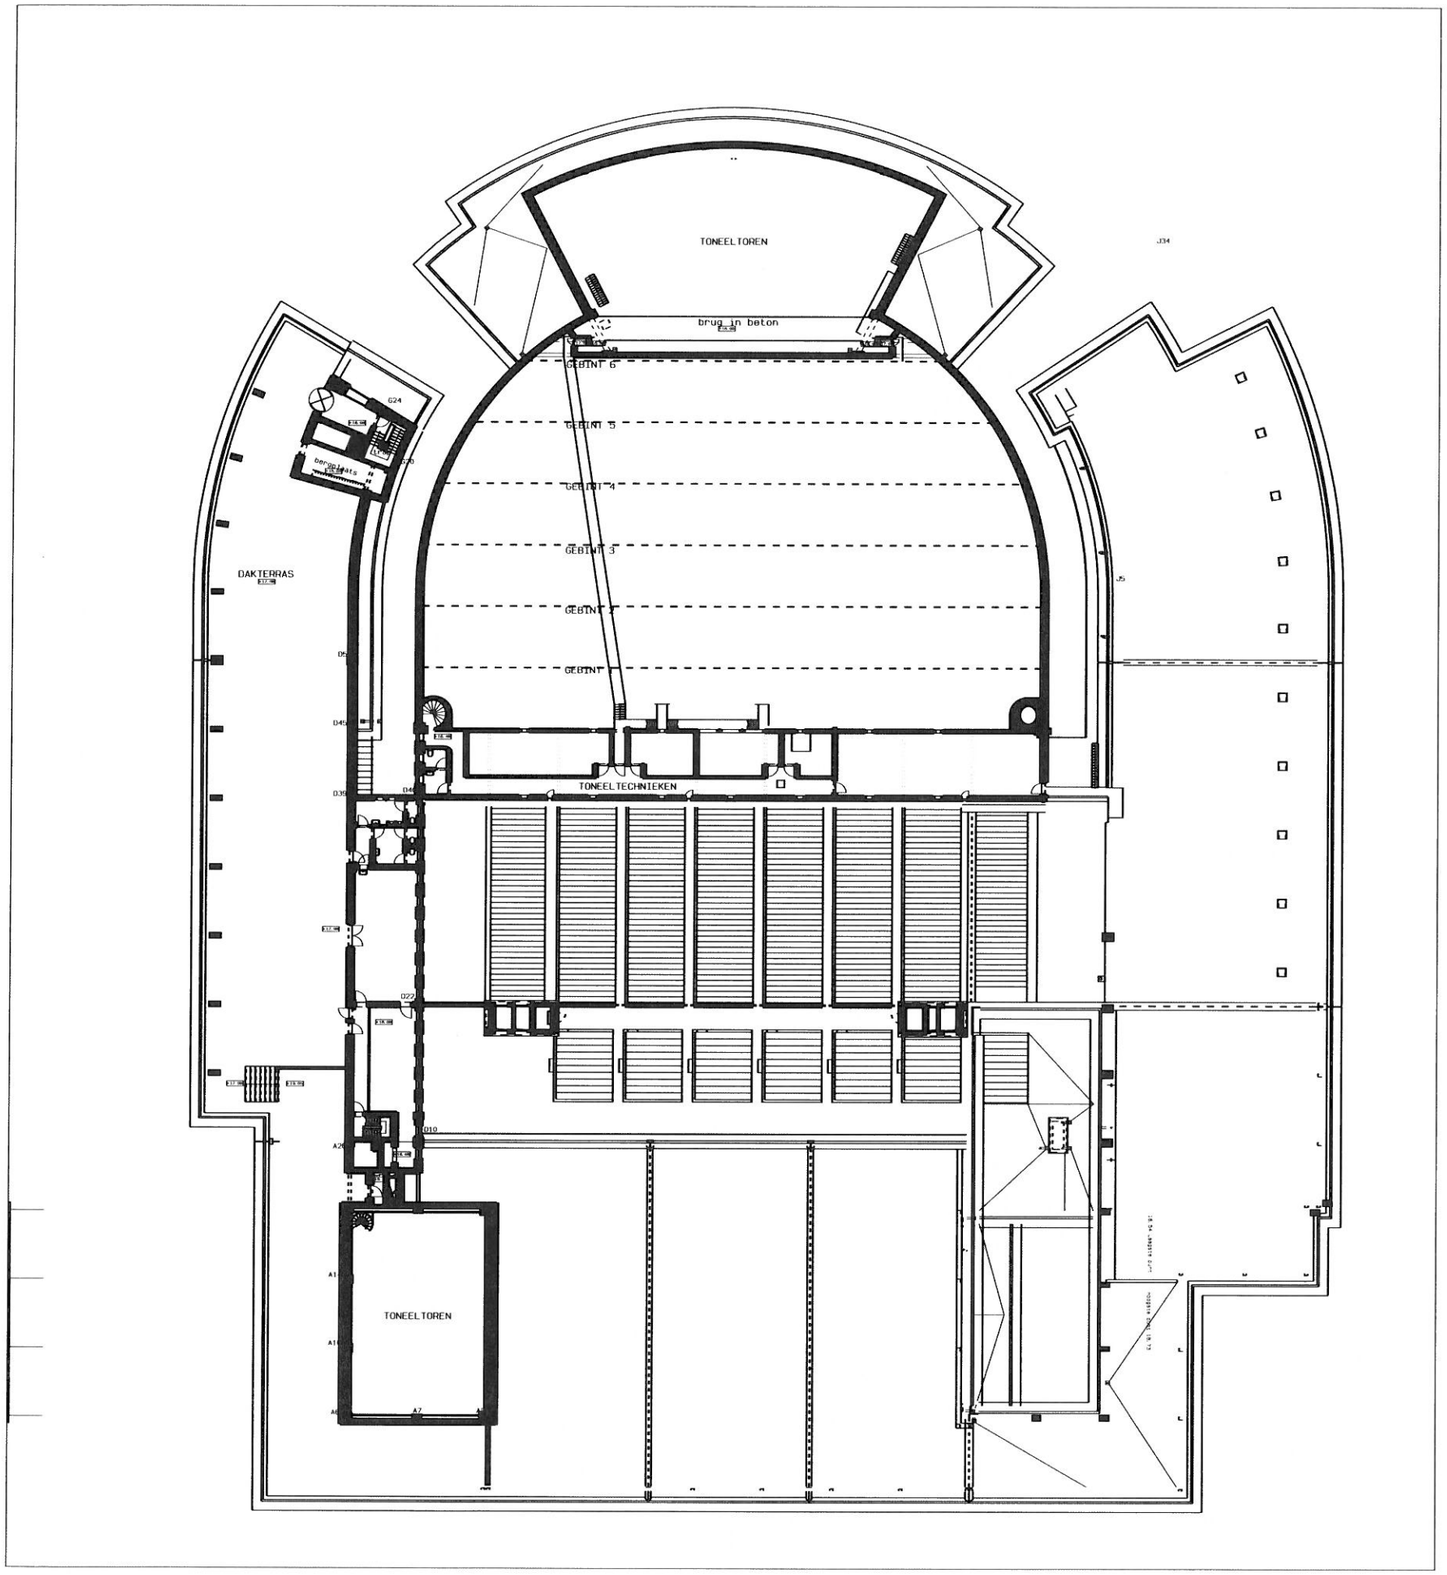


BESTAANDE TOESTAND 2002


NIVO +16.40

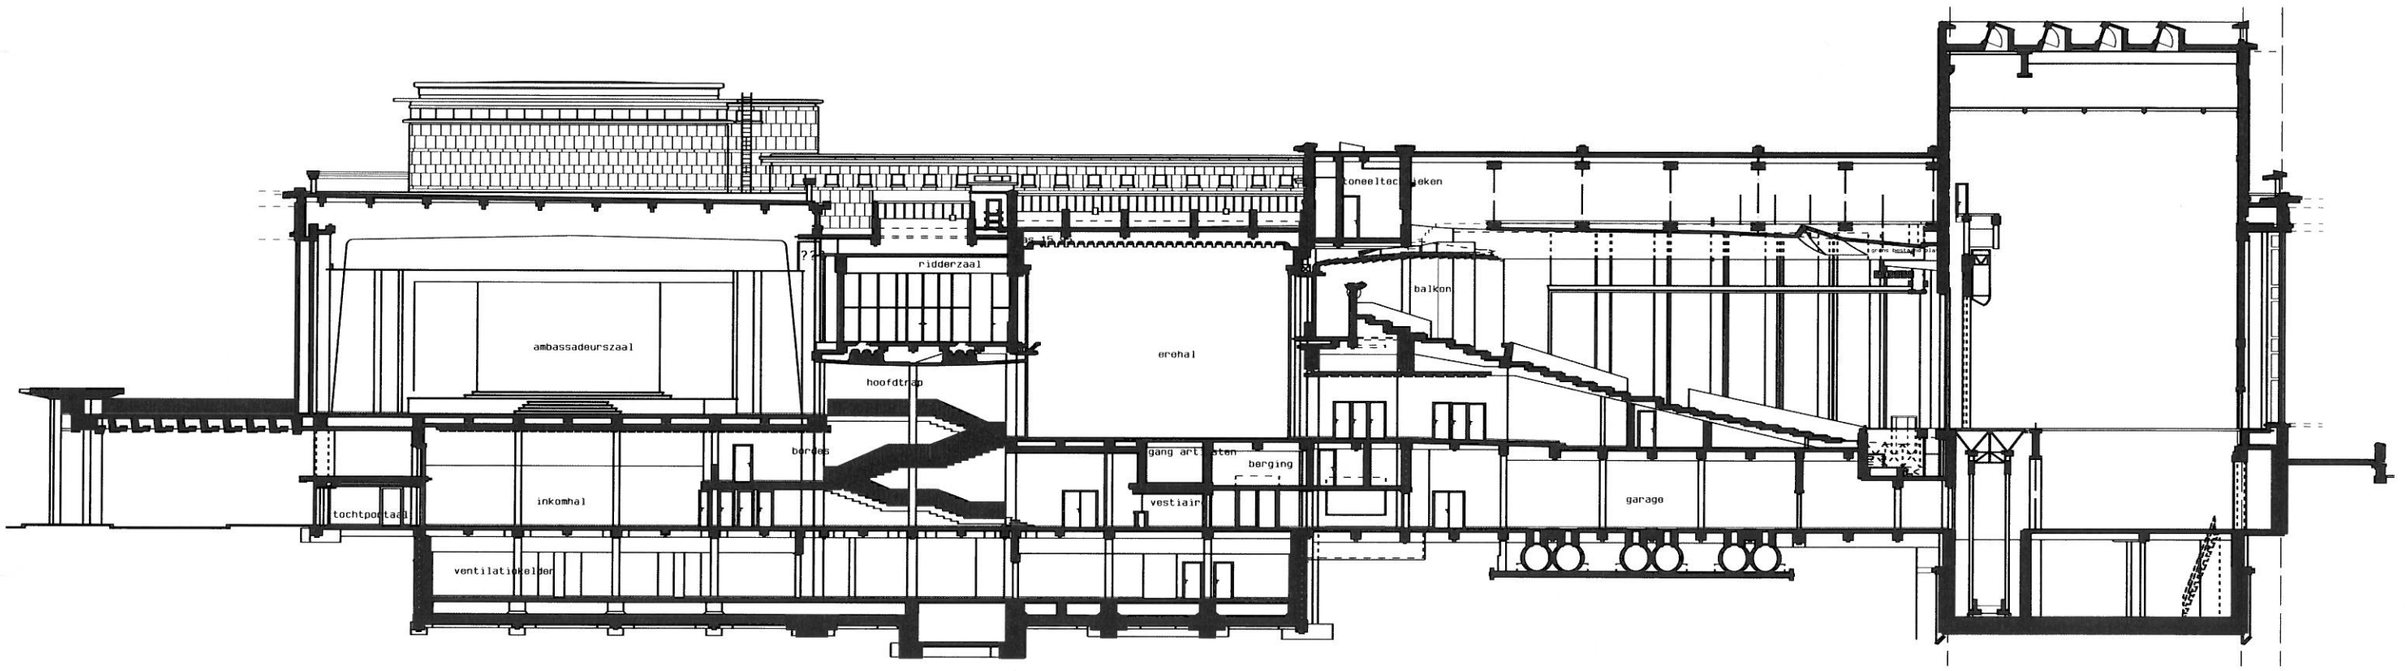

BESTAANDE TOESTAND 2002


LANGSSNEDE

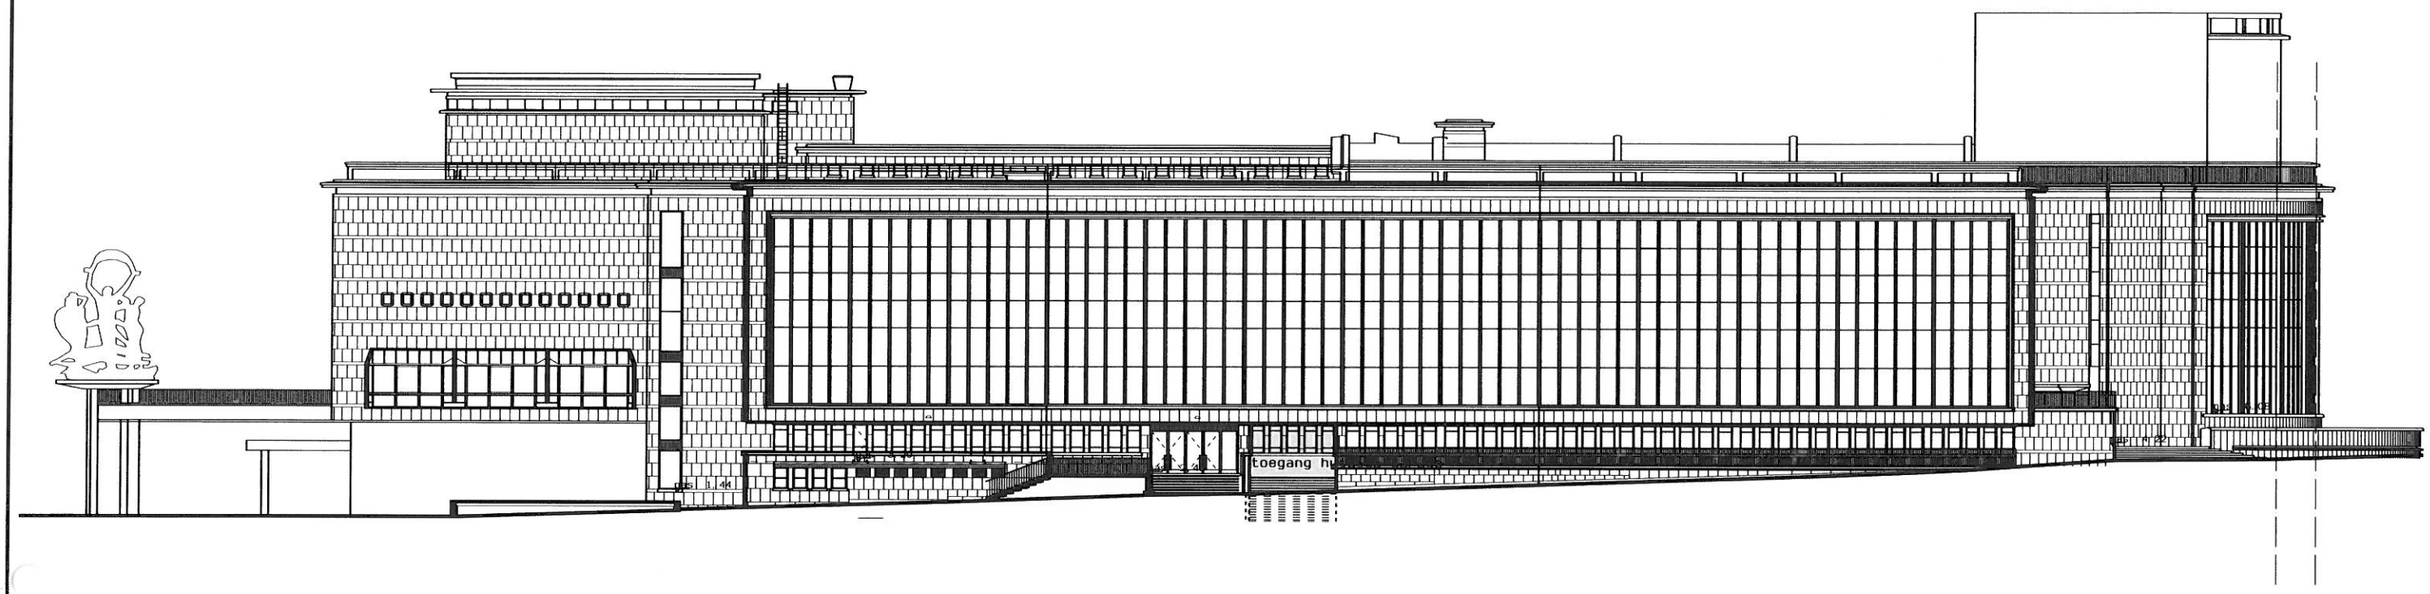


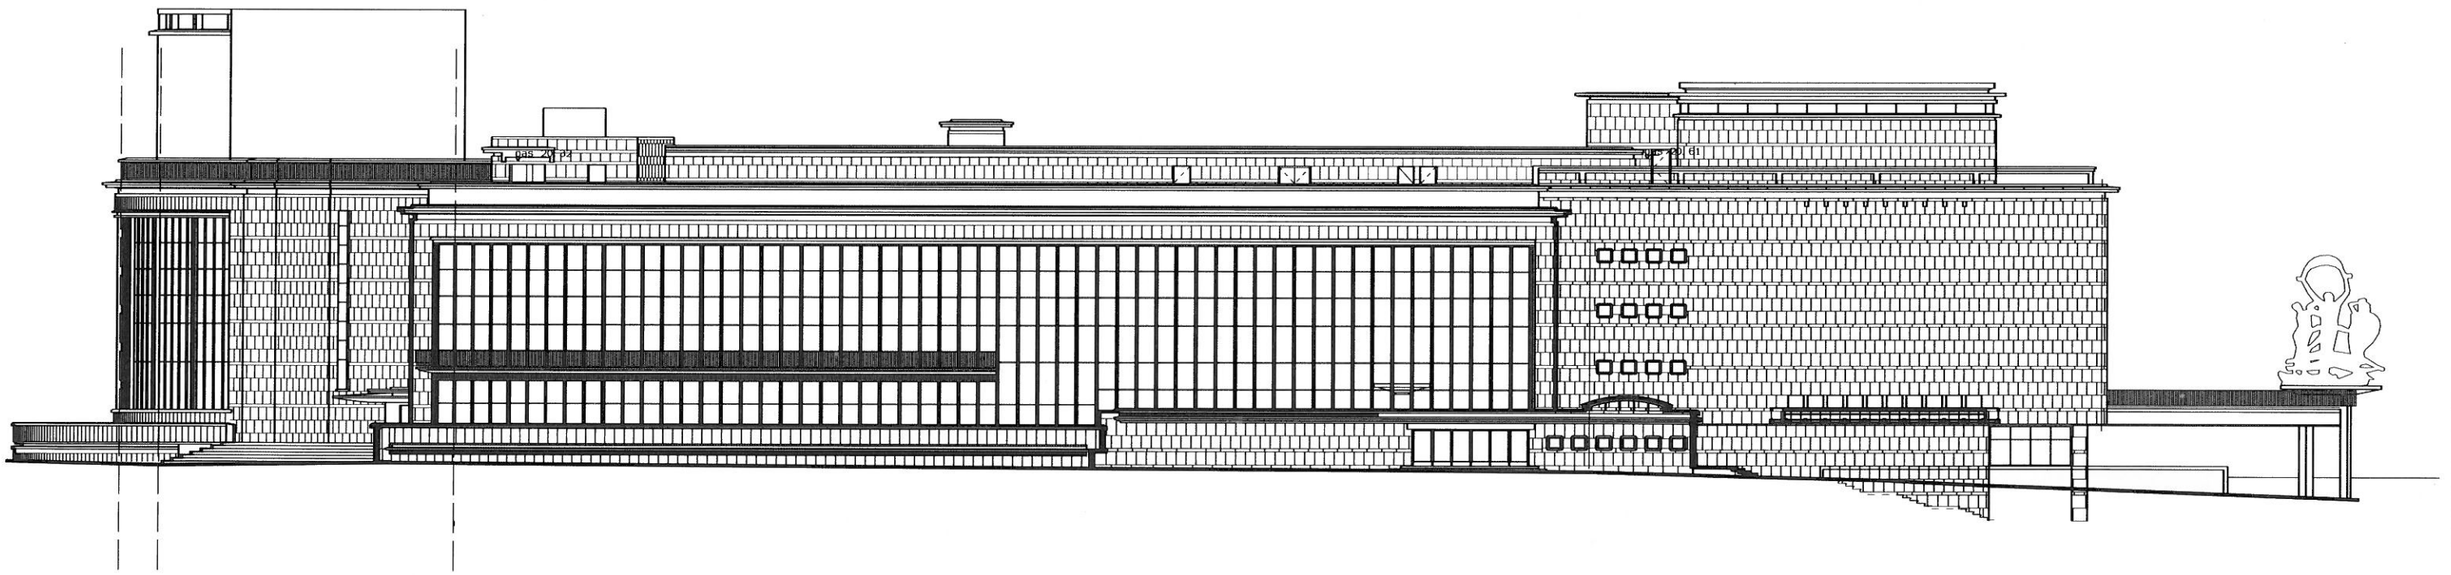

BESTAANDE TOESTAND 2002

GEVEL WESTHELLING EN OOSTHELLING

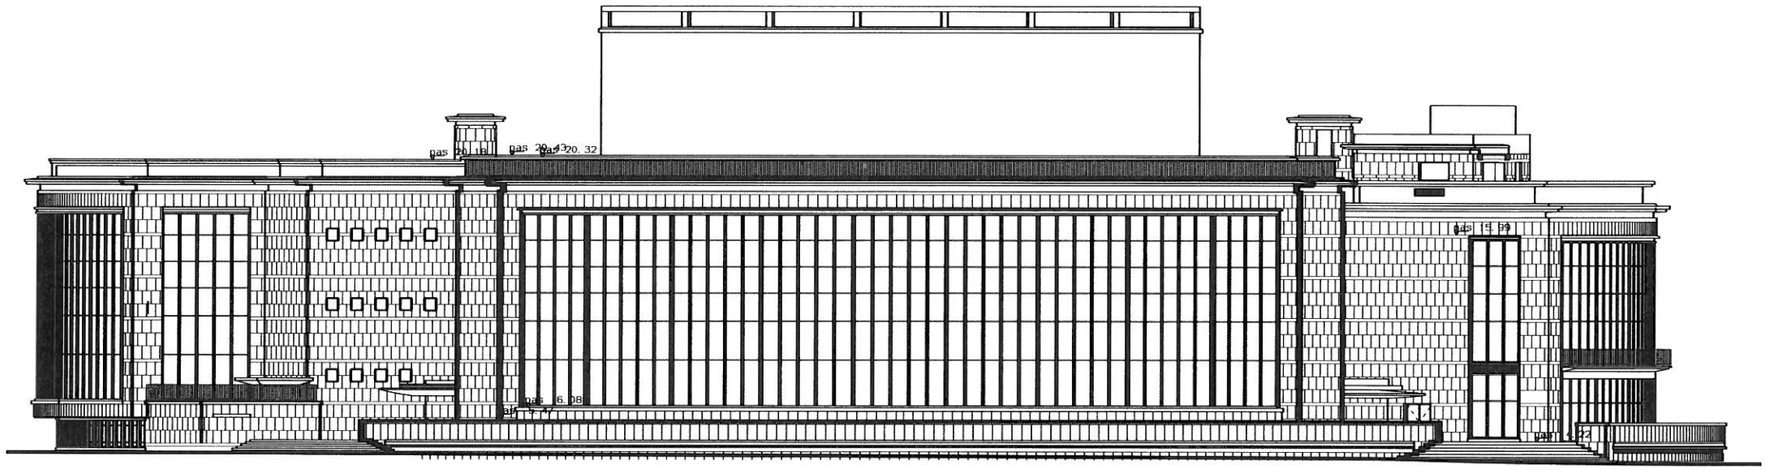

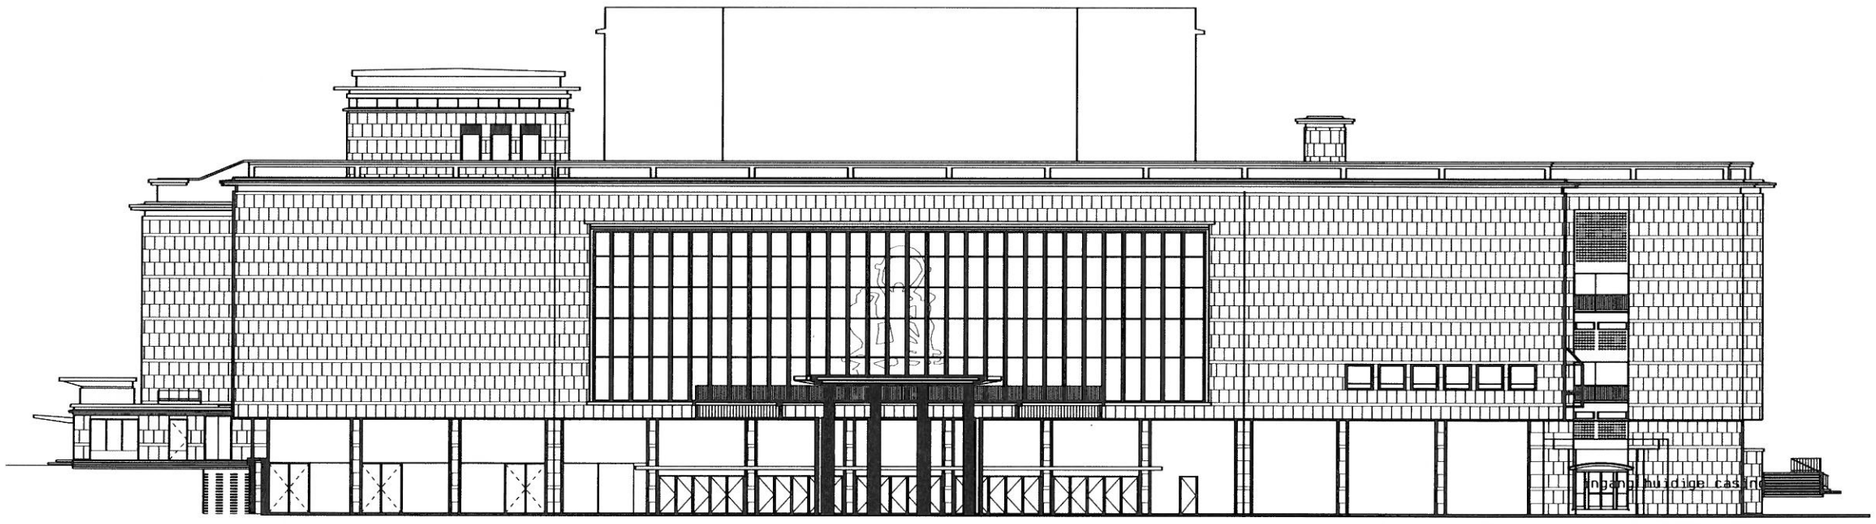

BESTAANDE TOESTAND 2002

GEVEL ZEEDIJK EN V. ISEGHEMLAAN