
SVR-ARCHITECTS

CASINO KURSAAL OOSTENDE

BEHEERSPLAN


Bijlage 8 Hoofdstuk 3

Plannen Léon Stynen
met aanpassingen 1960 - 1970

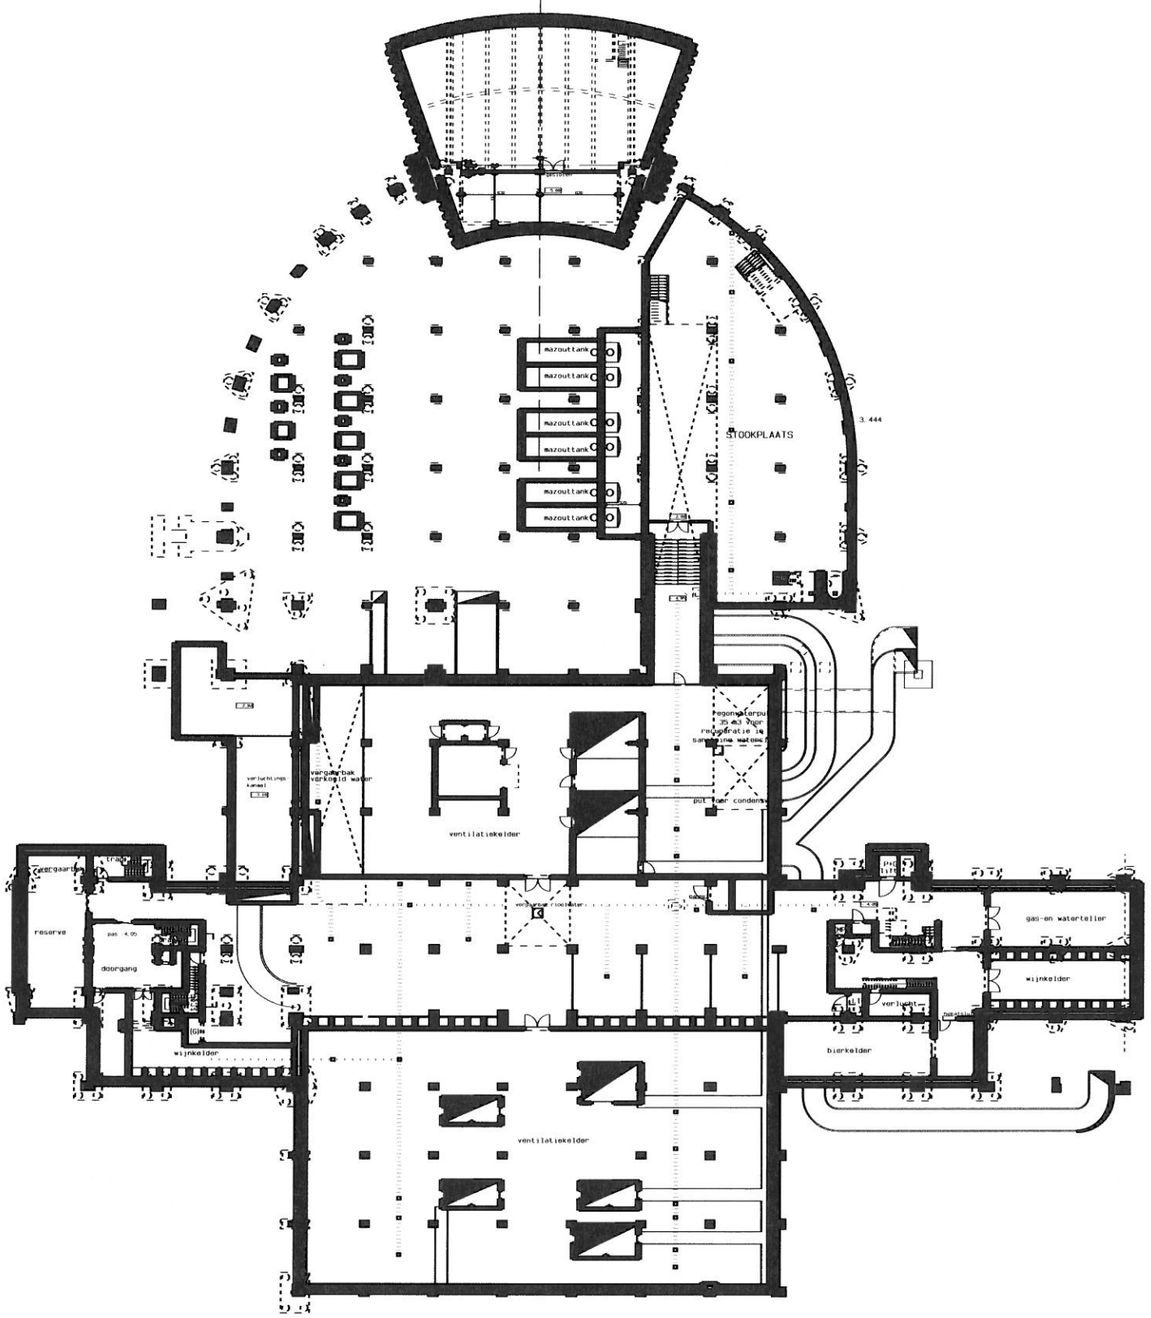

BESTAANDE TOESTAND 1960-1970


NIVO -4.05

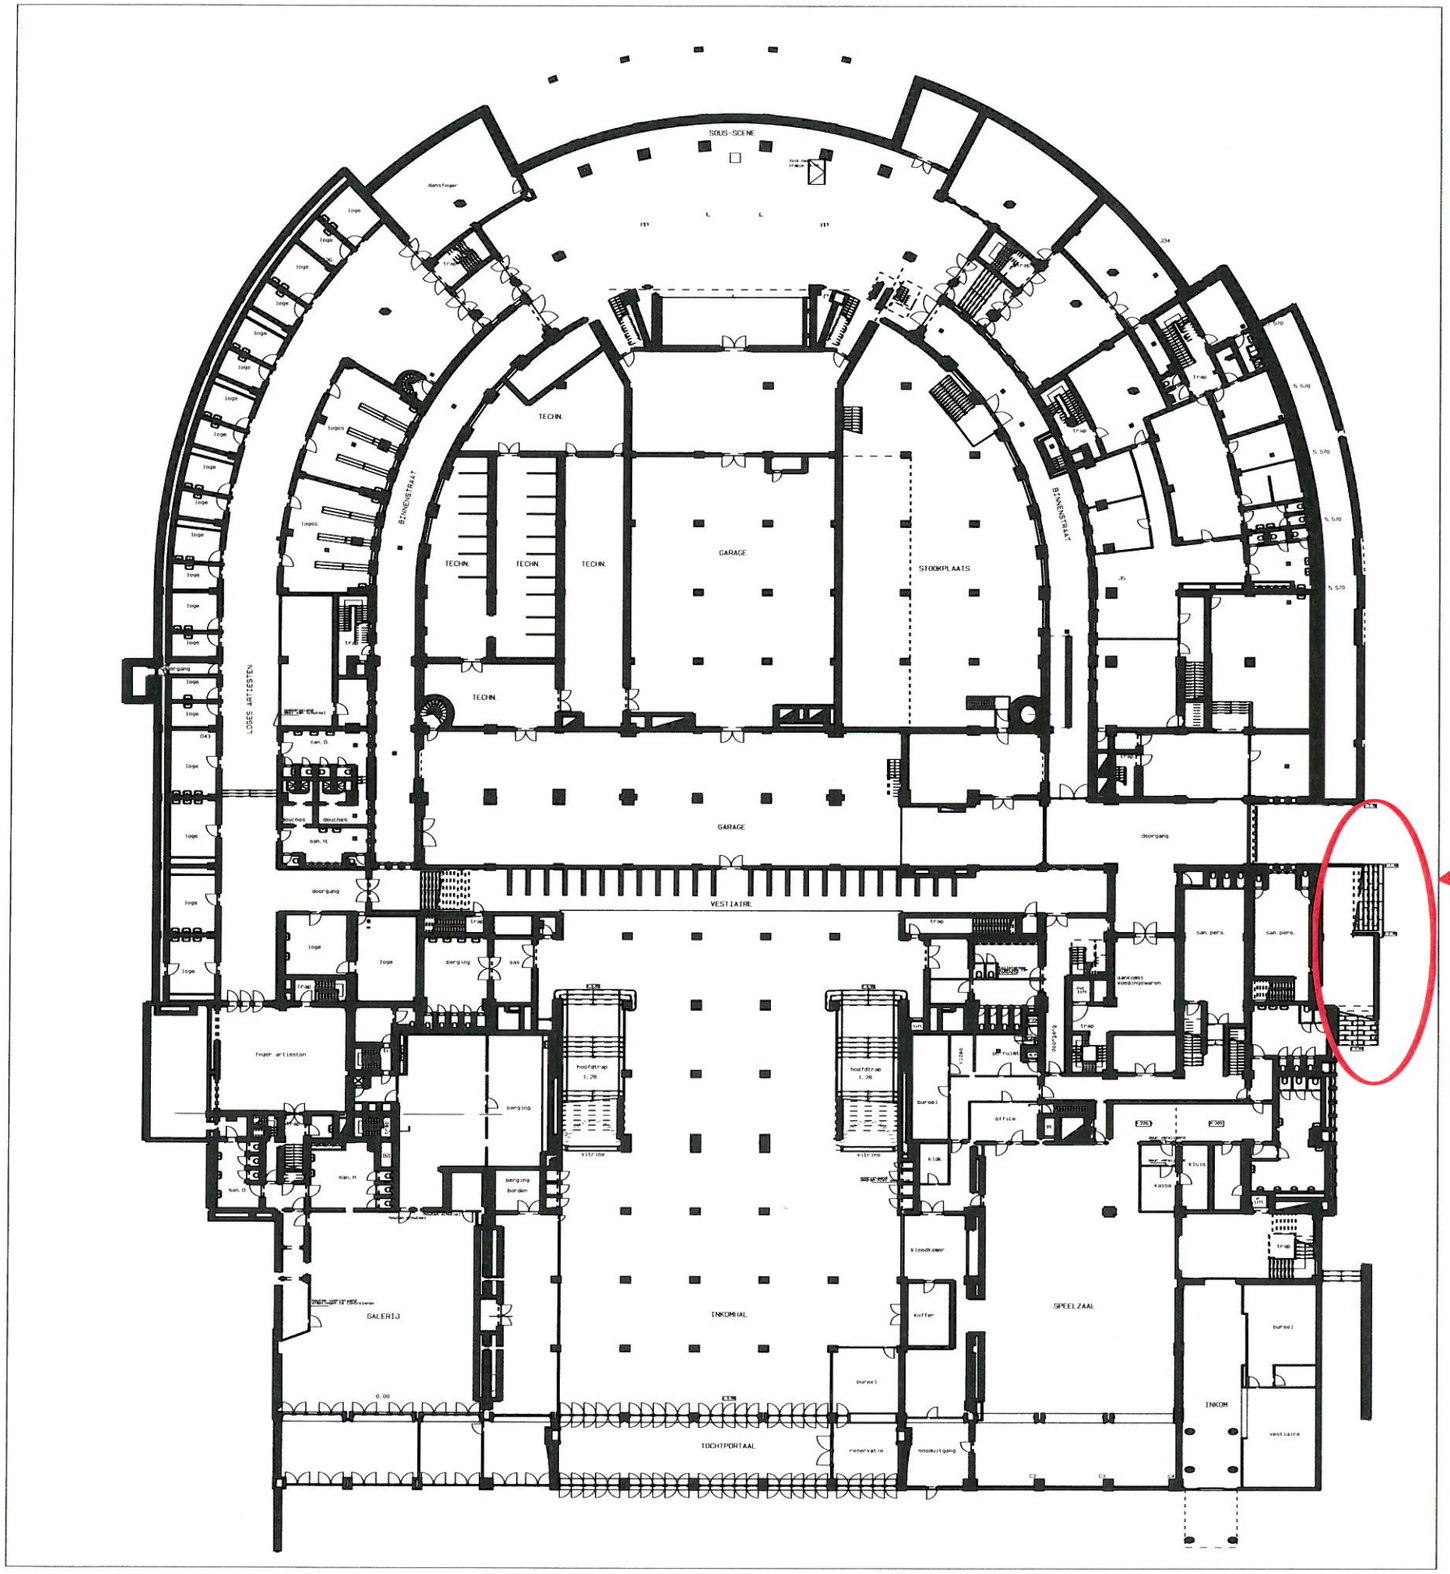

toevoeging ingang personeel Casino


BESTAANDE TOESTAND 1960-1970

NIVO +0.00

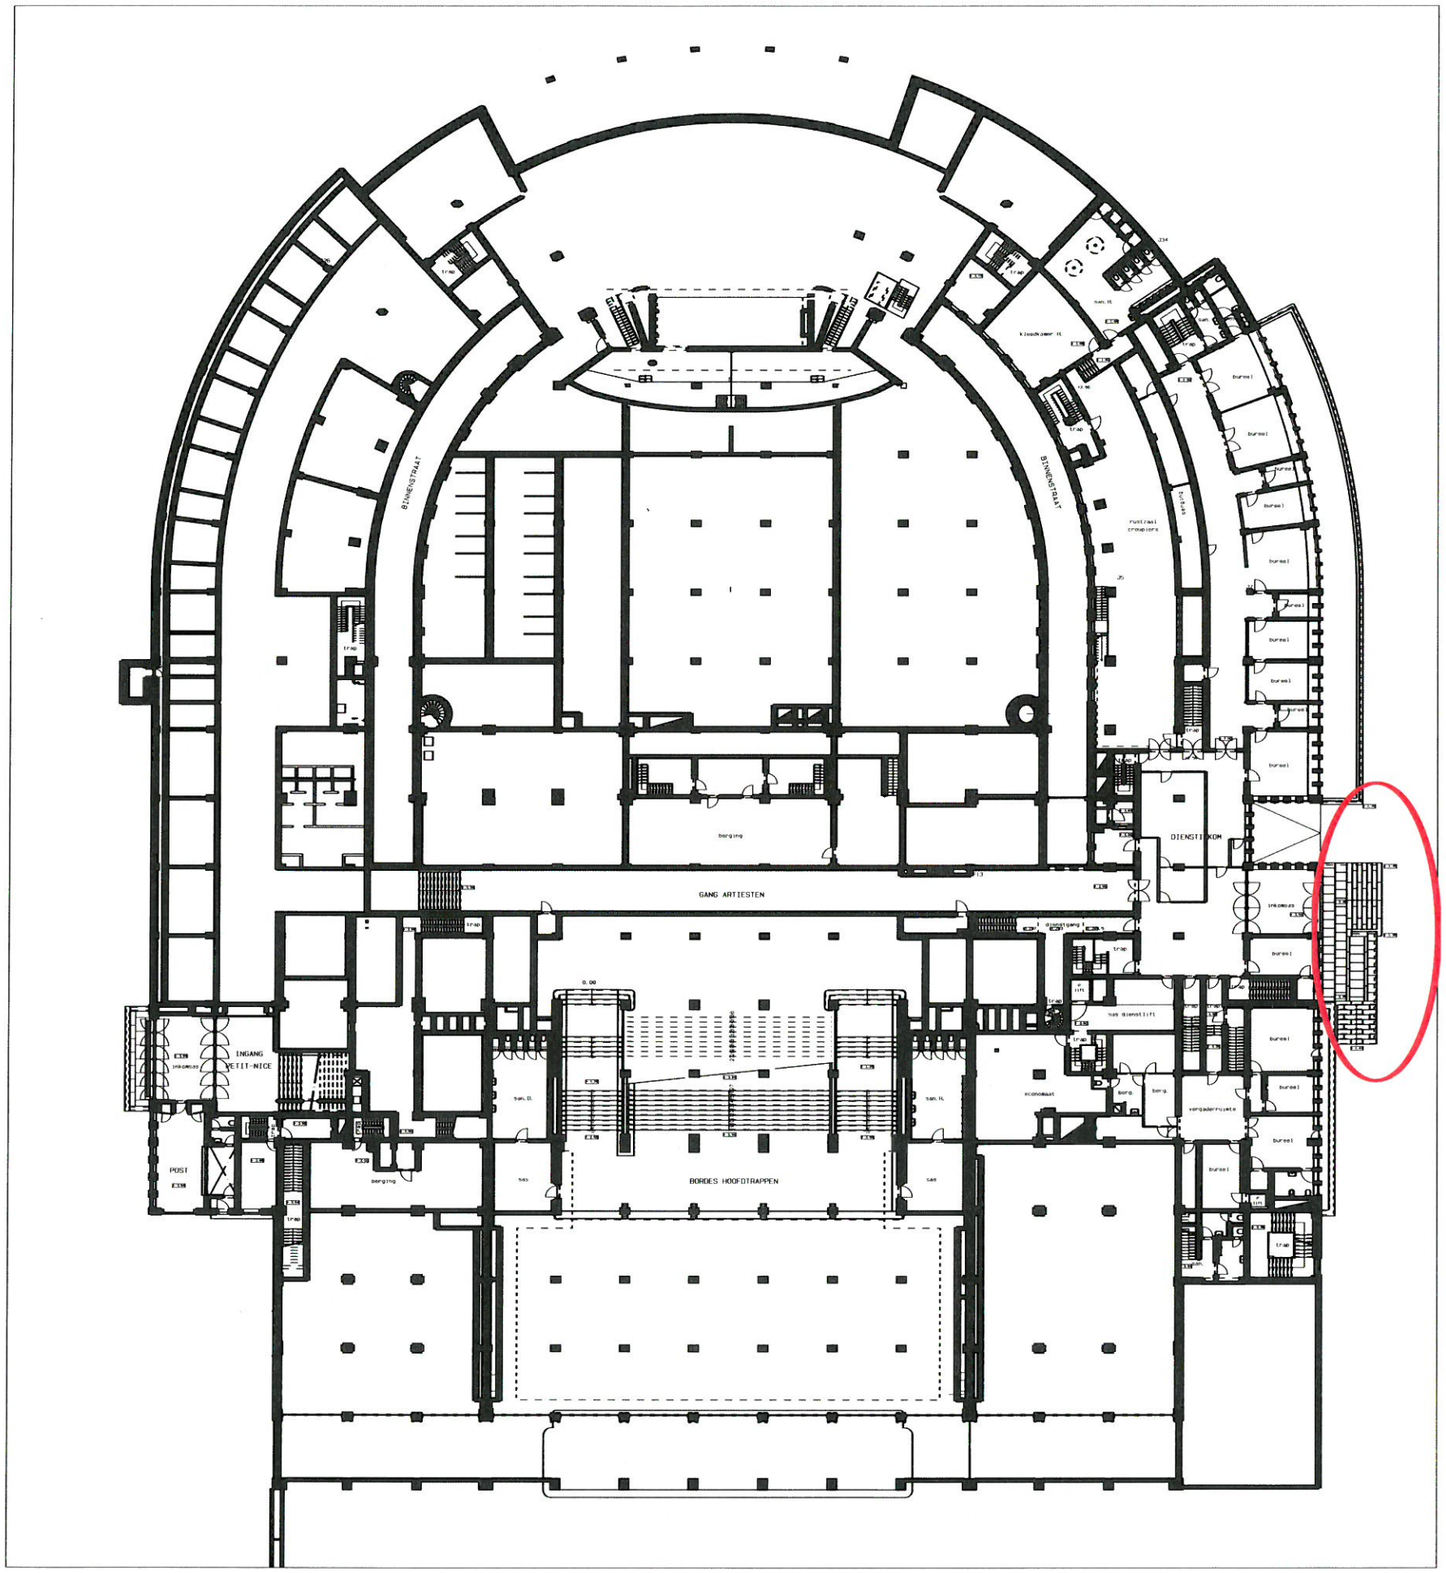

BESTAANDE TOESTAND 1960-1970


NIVO +2.56

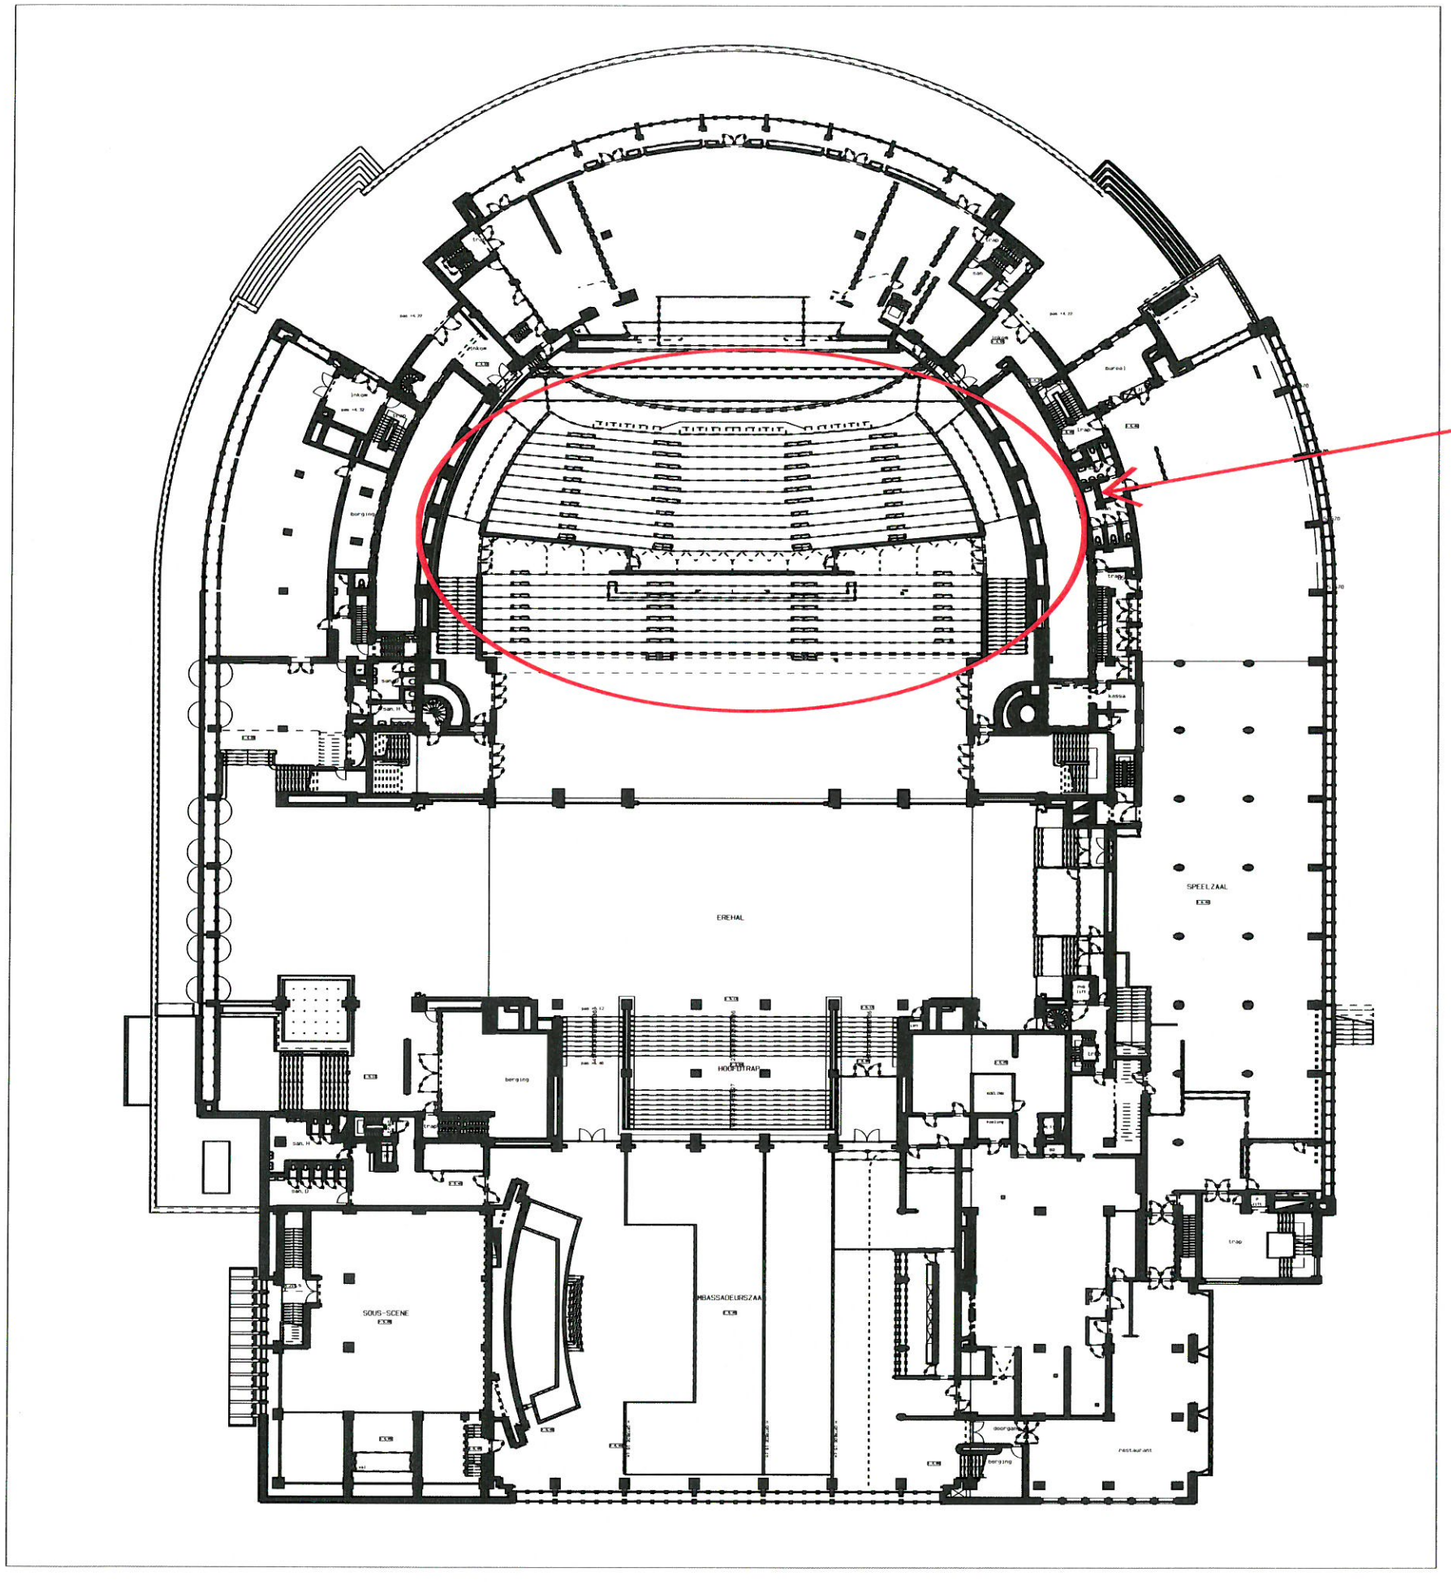

toevoeging gradijnen Grote Zaal


BESTAANDE TOESTAND 1960-1970

NIVO +5.12 /+6.40

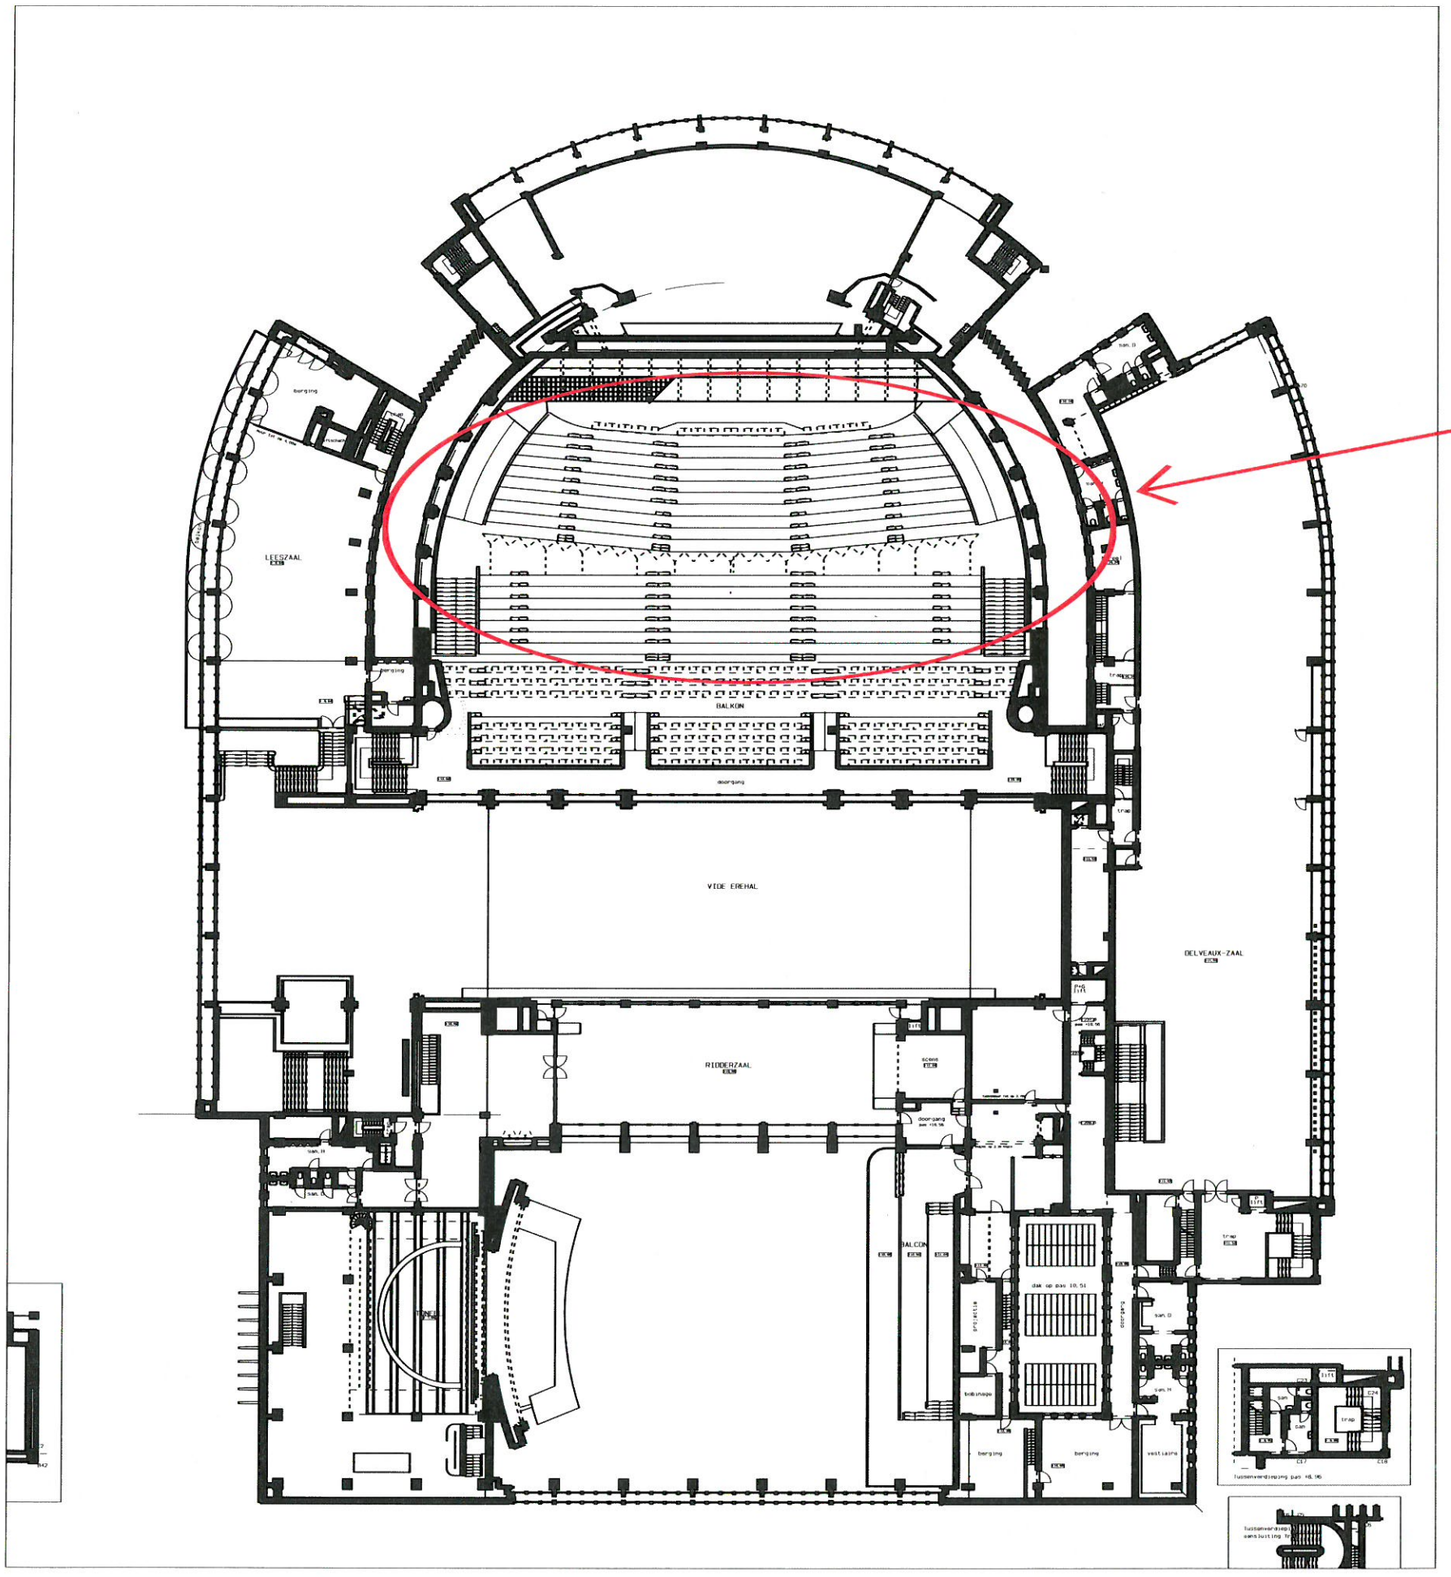


BESTAANDE TOESTAND 1960-1970

NIVO +10.56

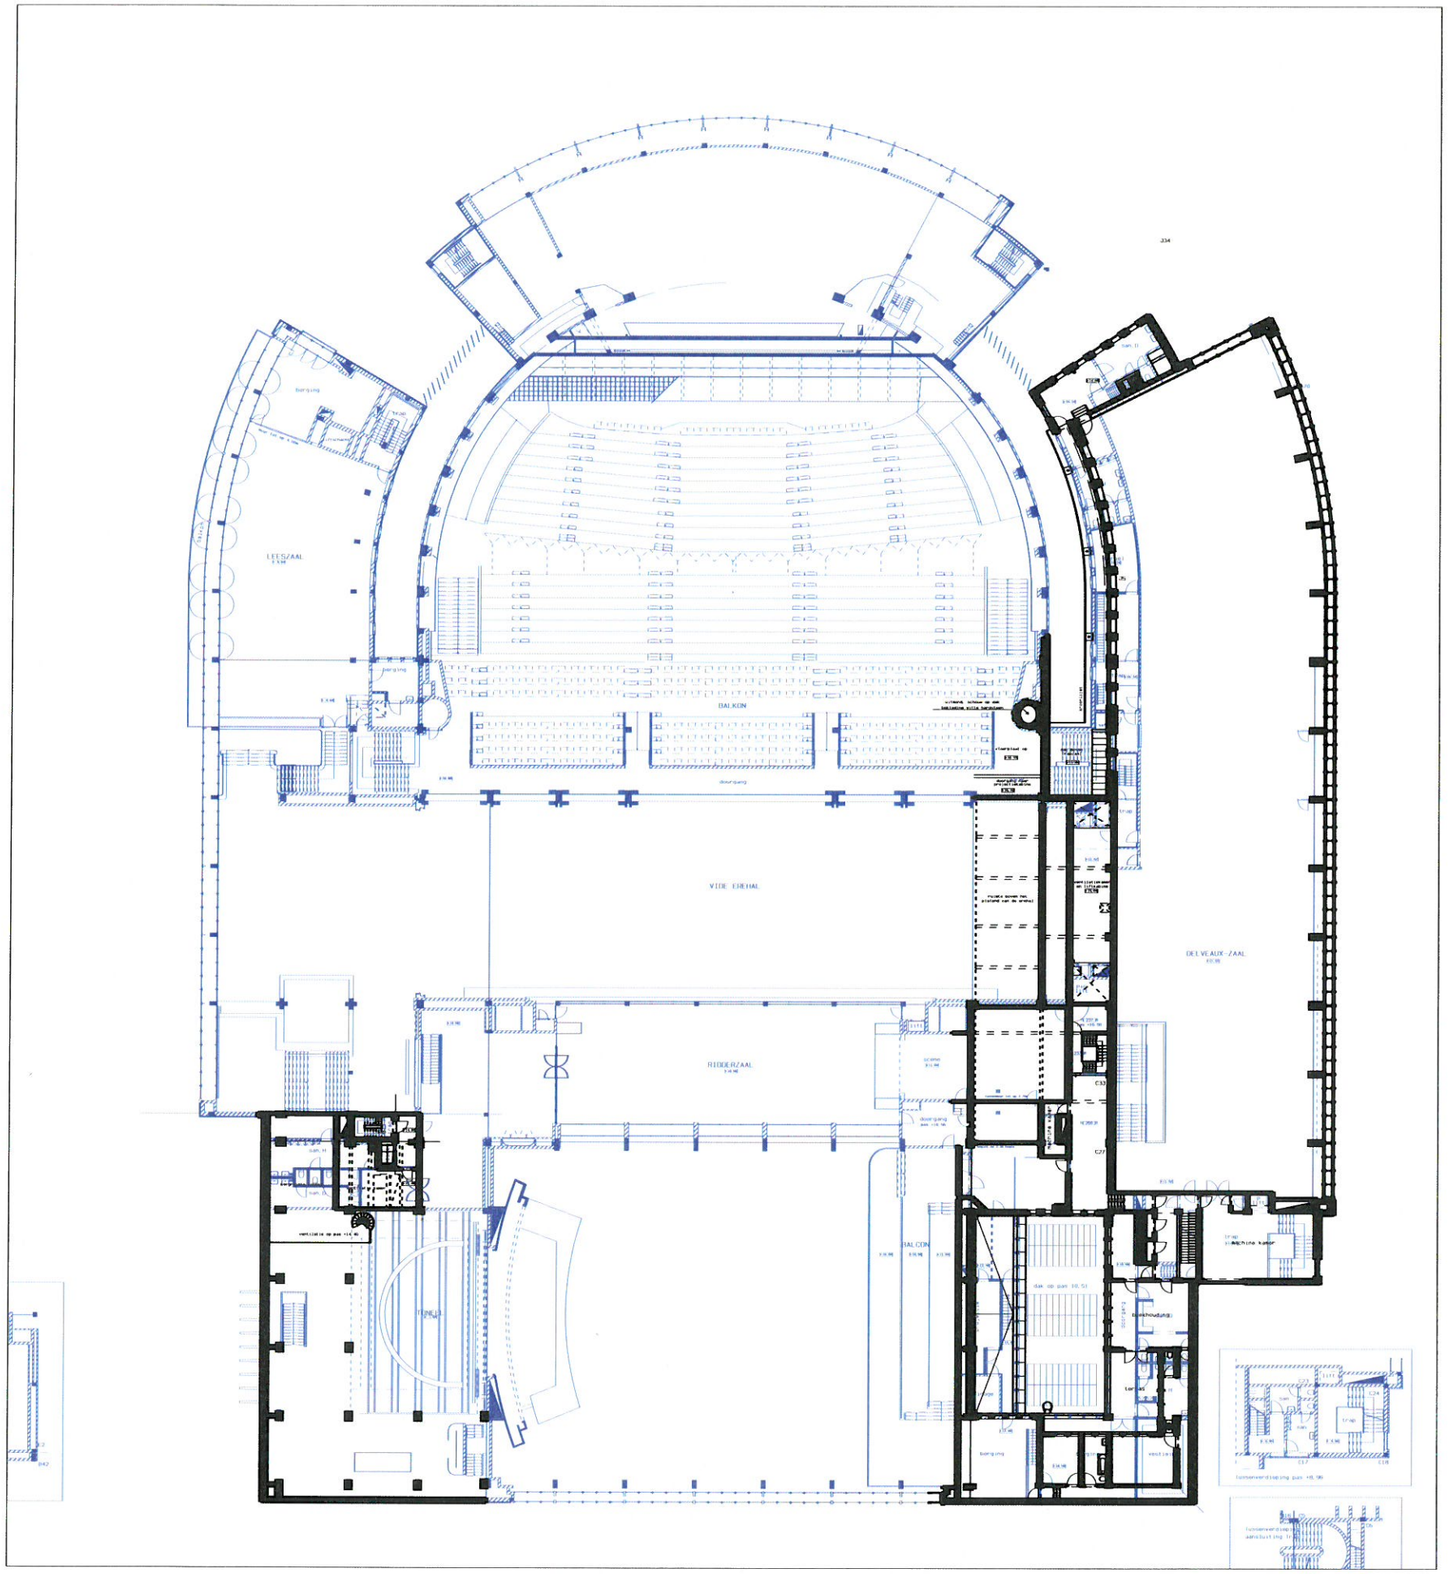

BESTAANDE TOESTAND 1960-1970


NIVO +14.40

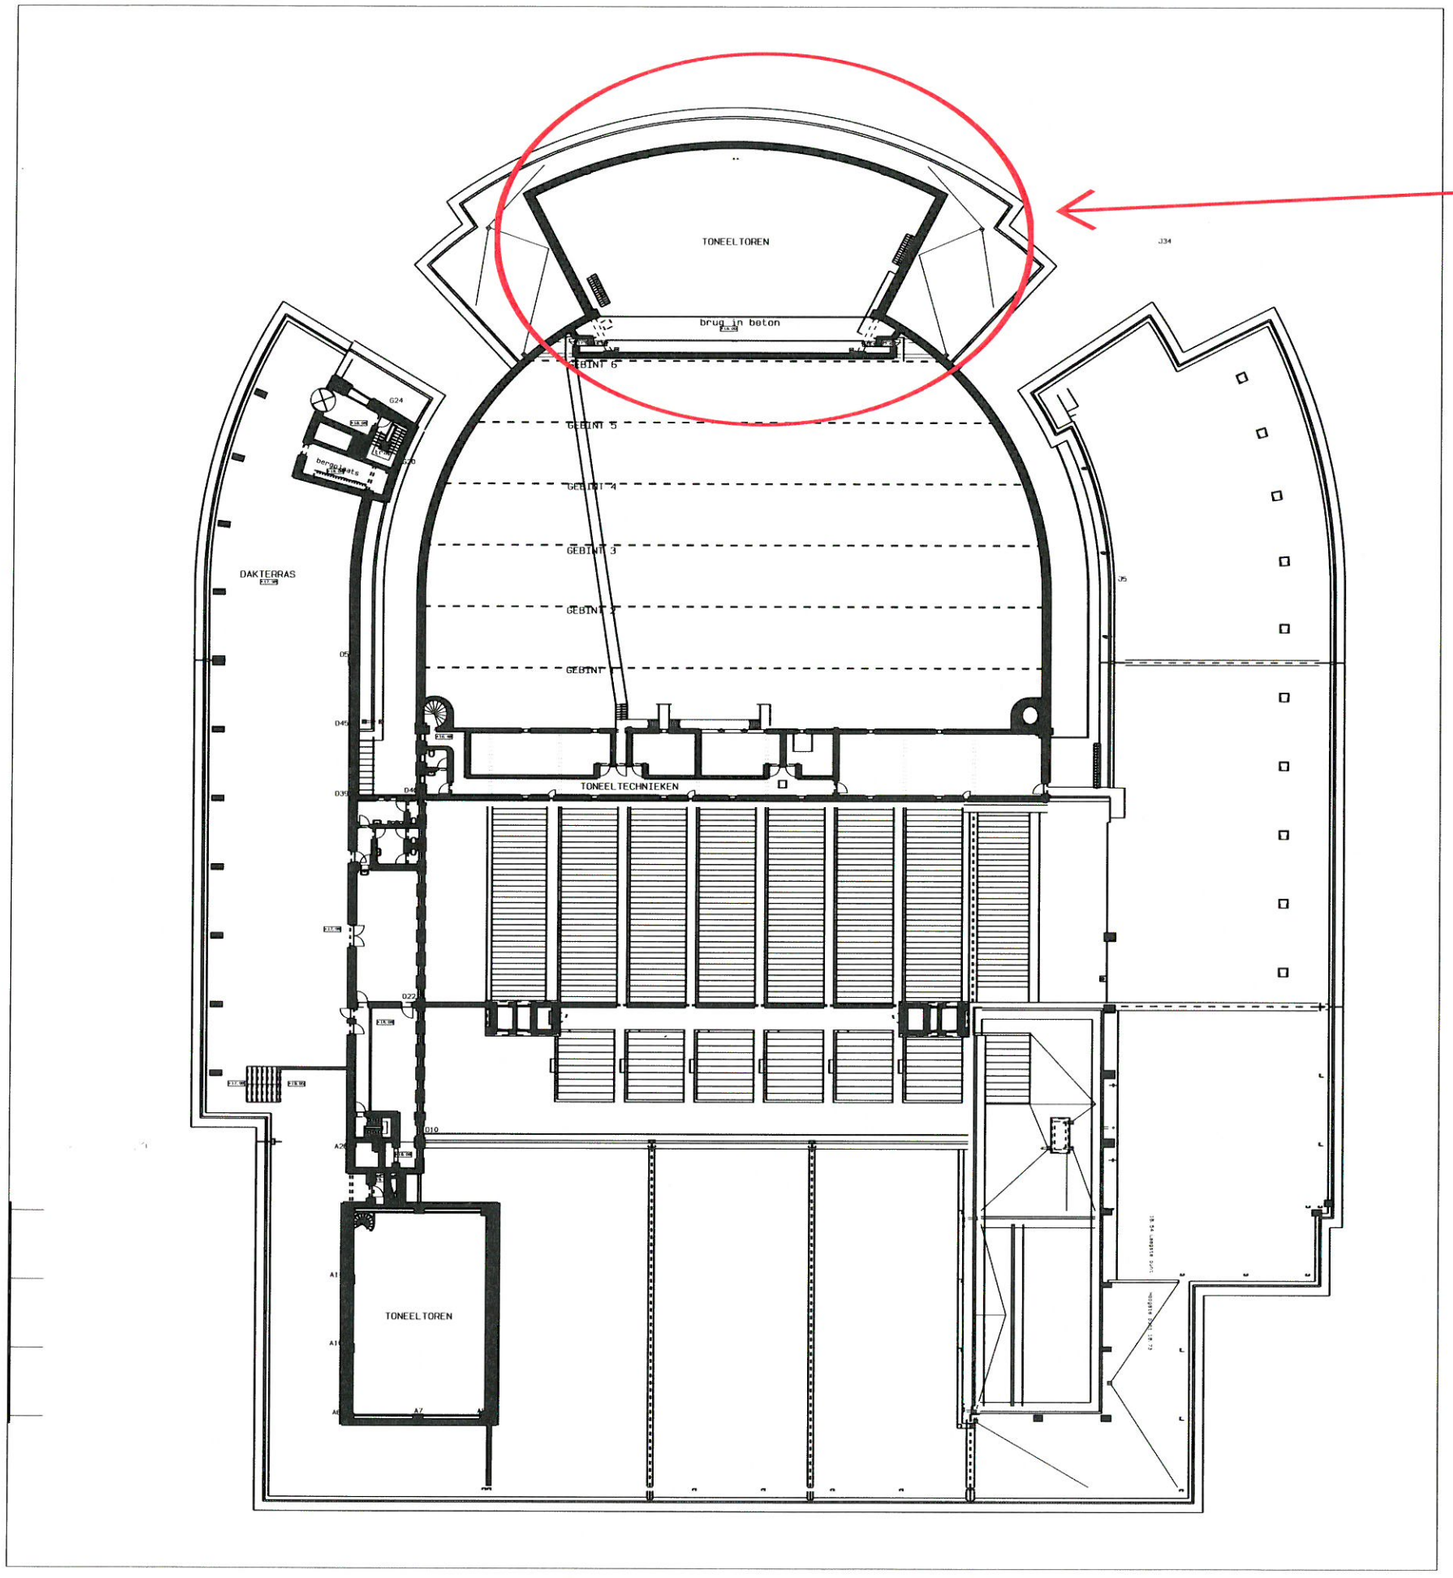

verhoging toneeltoren


BESTAANDE TOESTAND 1960-1970


NIVO +16.40

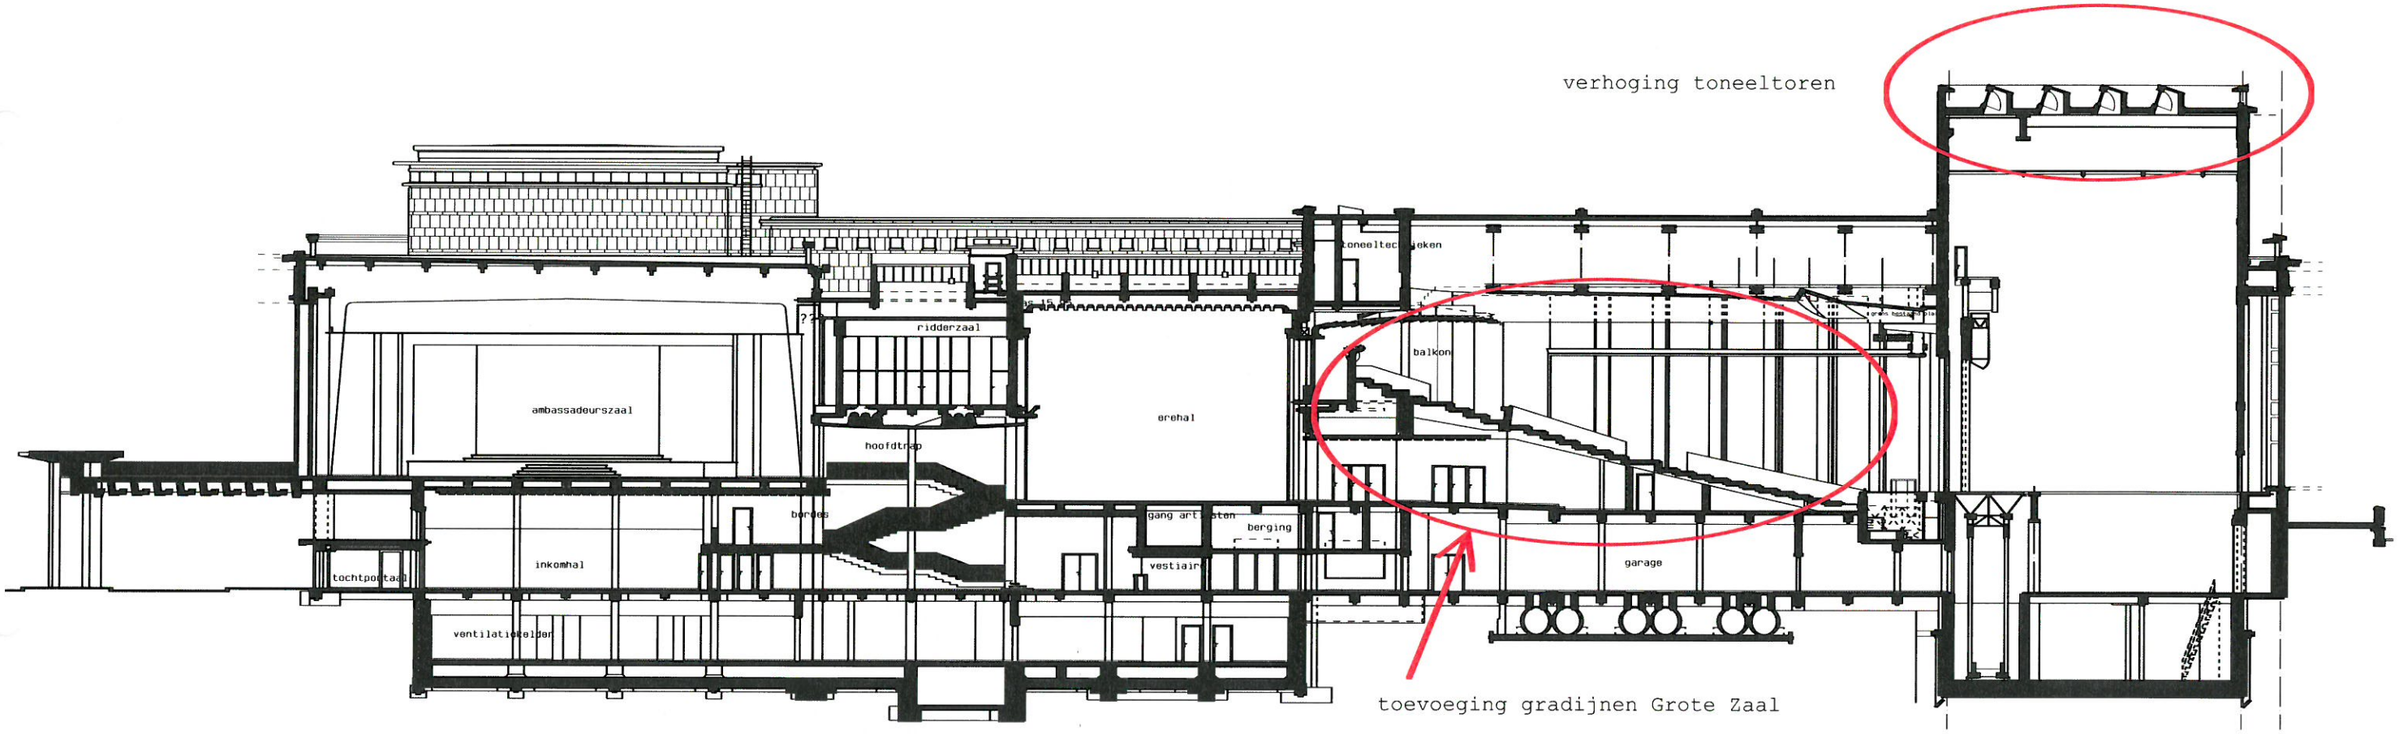

BESTAANDE TOESTAND 1960-1970

LANGSSNEDE

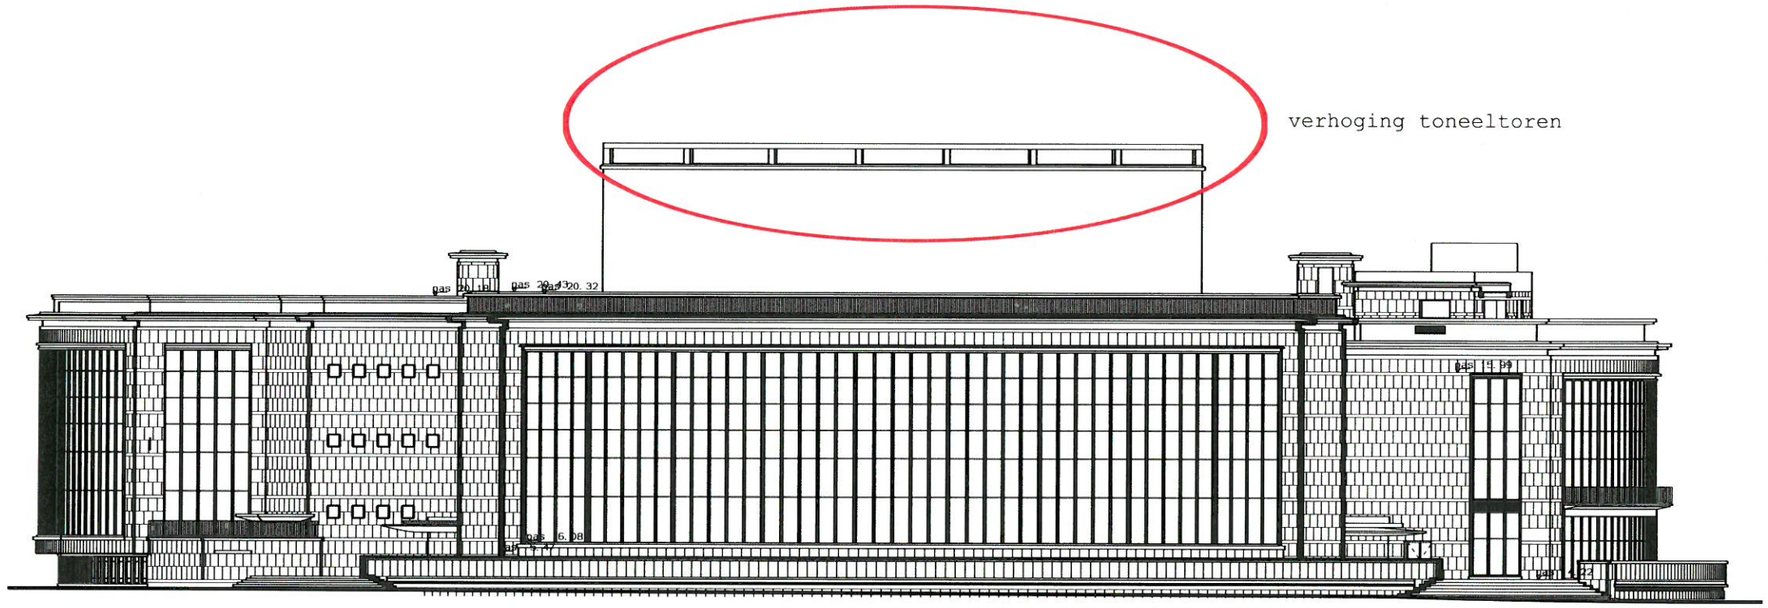


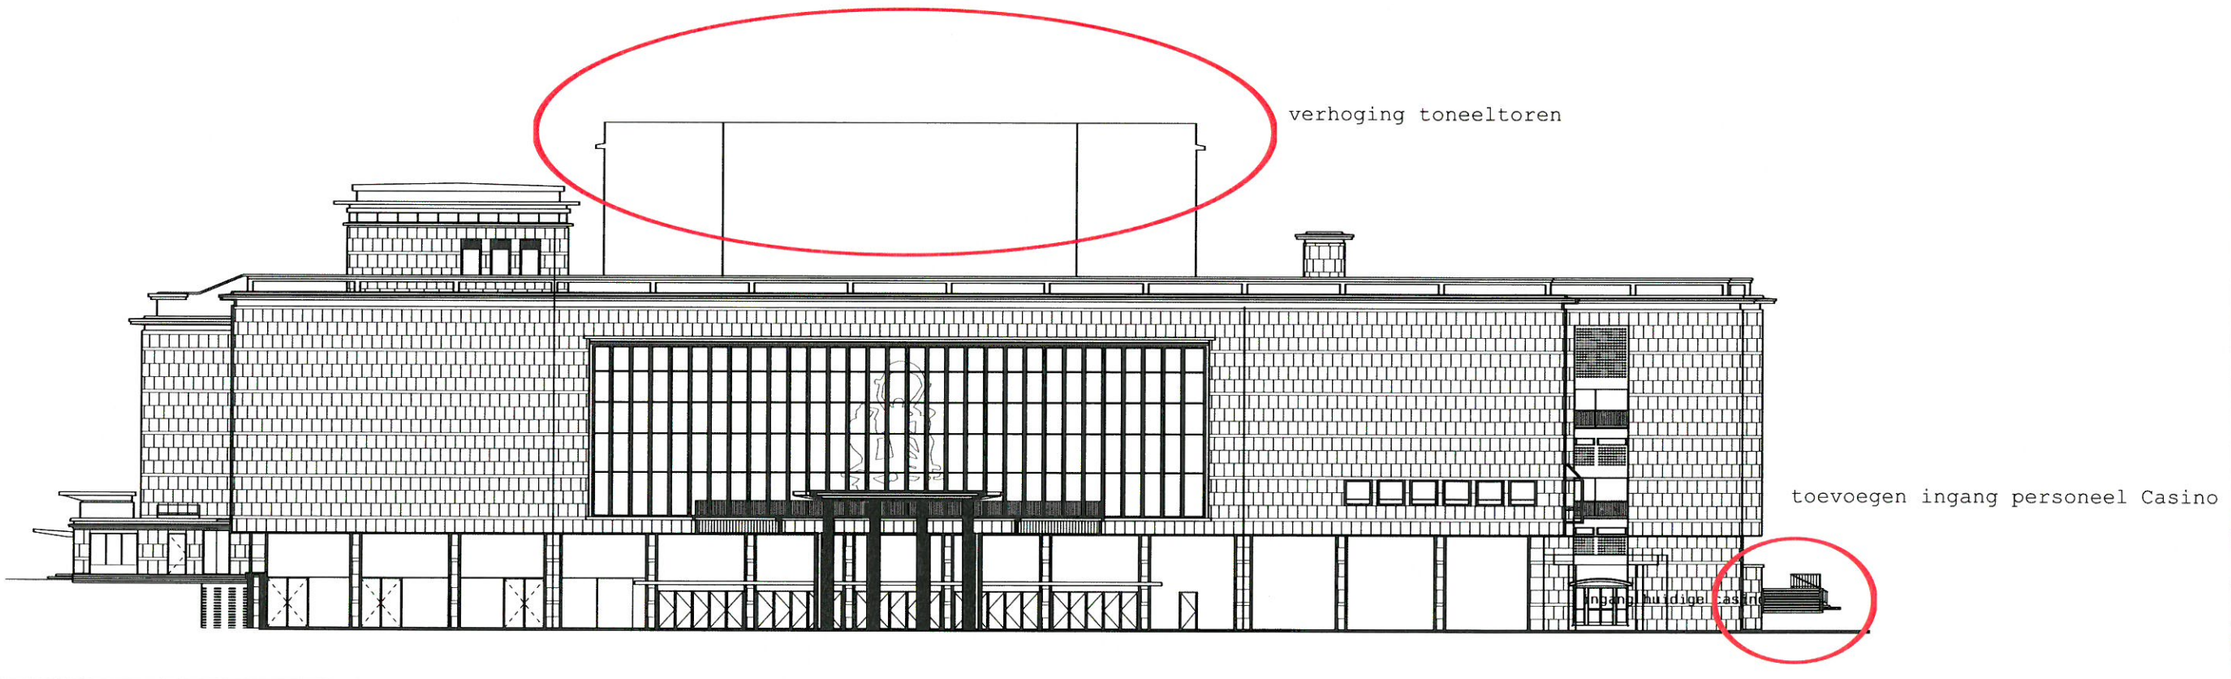

BESTAANDE TOESTAND 1960-1970


GEVEL ZEEDIJK EN V. ISEGHEMLAAN

verhoging toneeltoren

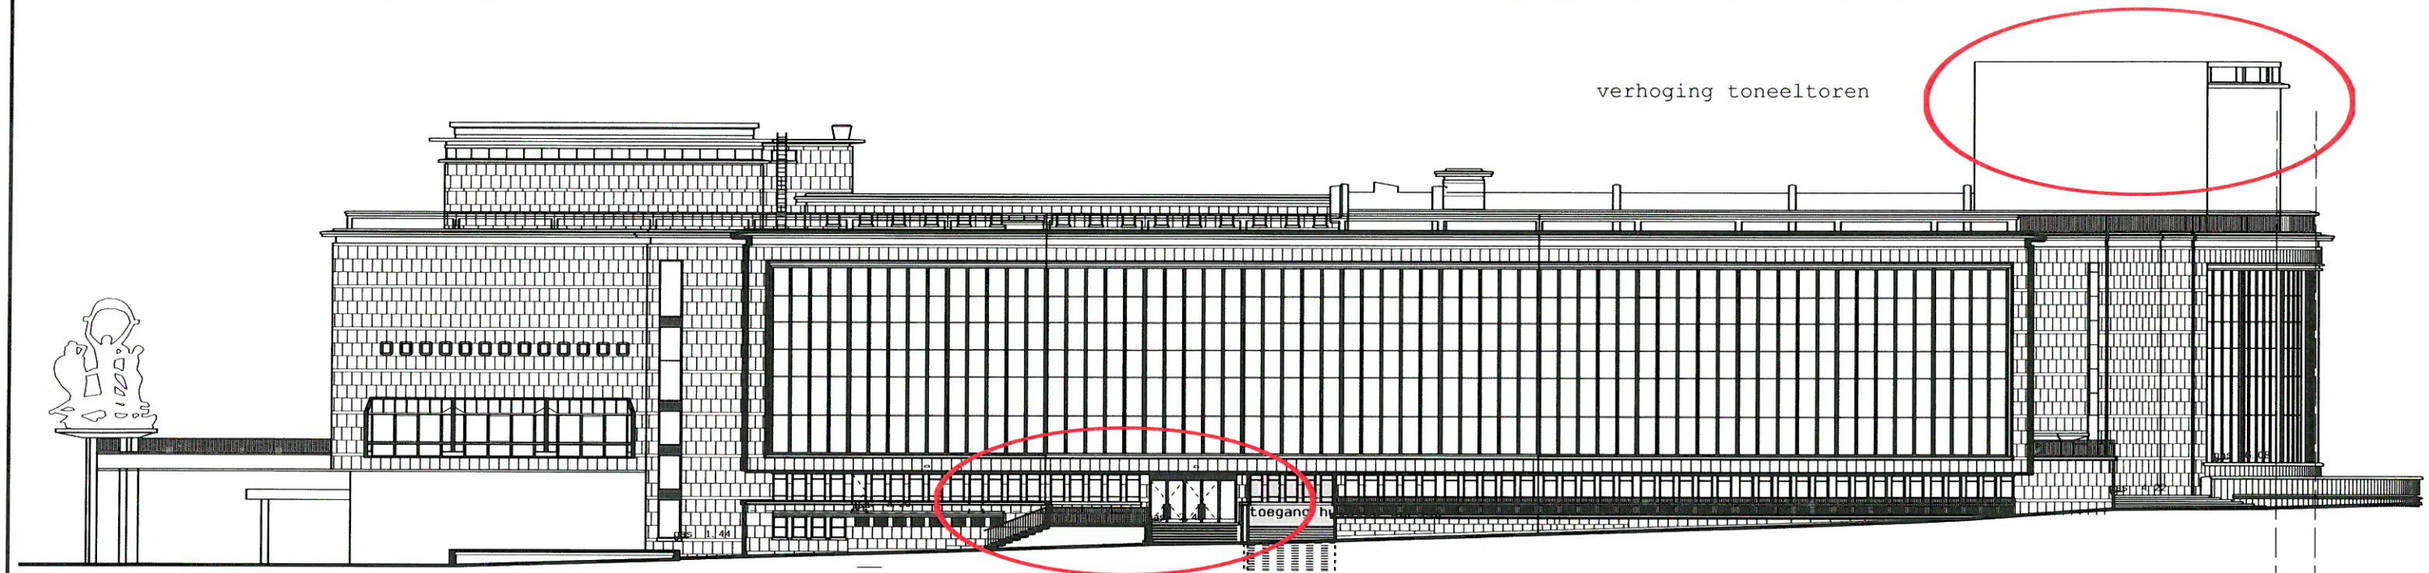

toevoeging toegang personeel Casino

verhoging toneeltoren

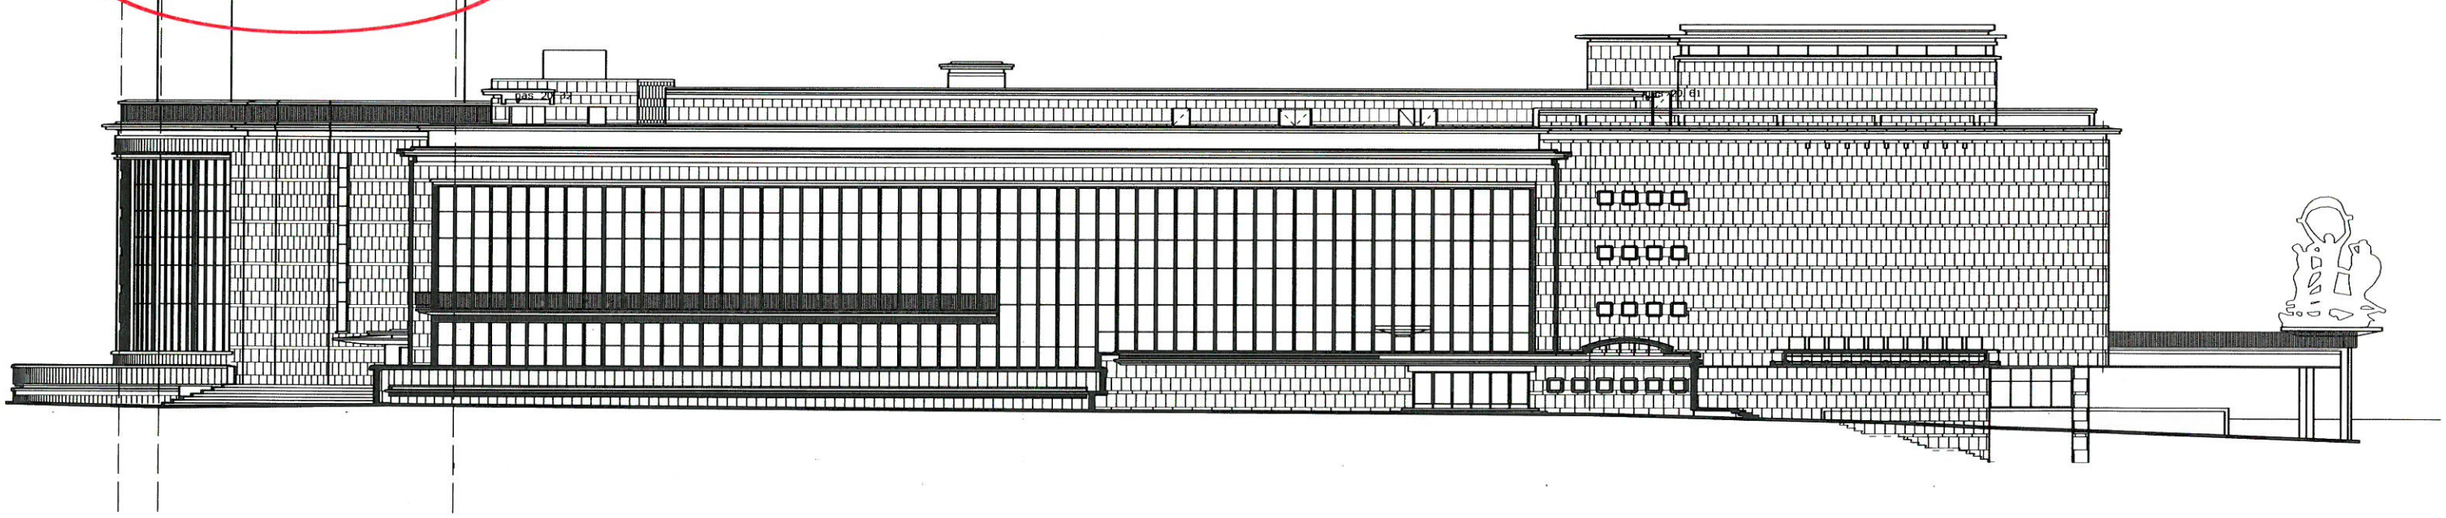

BESTAANDE TOESTAND 1960-1970

GEVEL WESTHELLING EN OOSTHELLING