


CASINO KURSAAL OOSTENDE

BEHEERSPLAN

Bijlage 11 Hoofdstuk 3


Plannen vloerafwerkingen na 2002

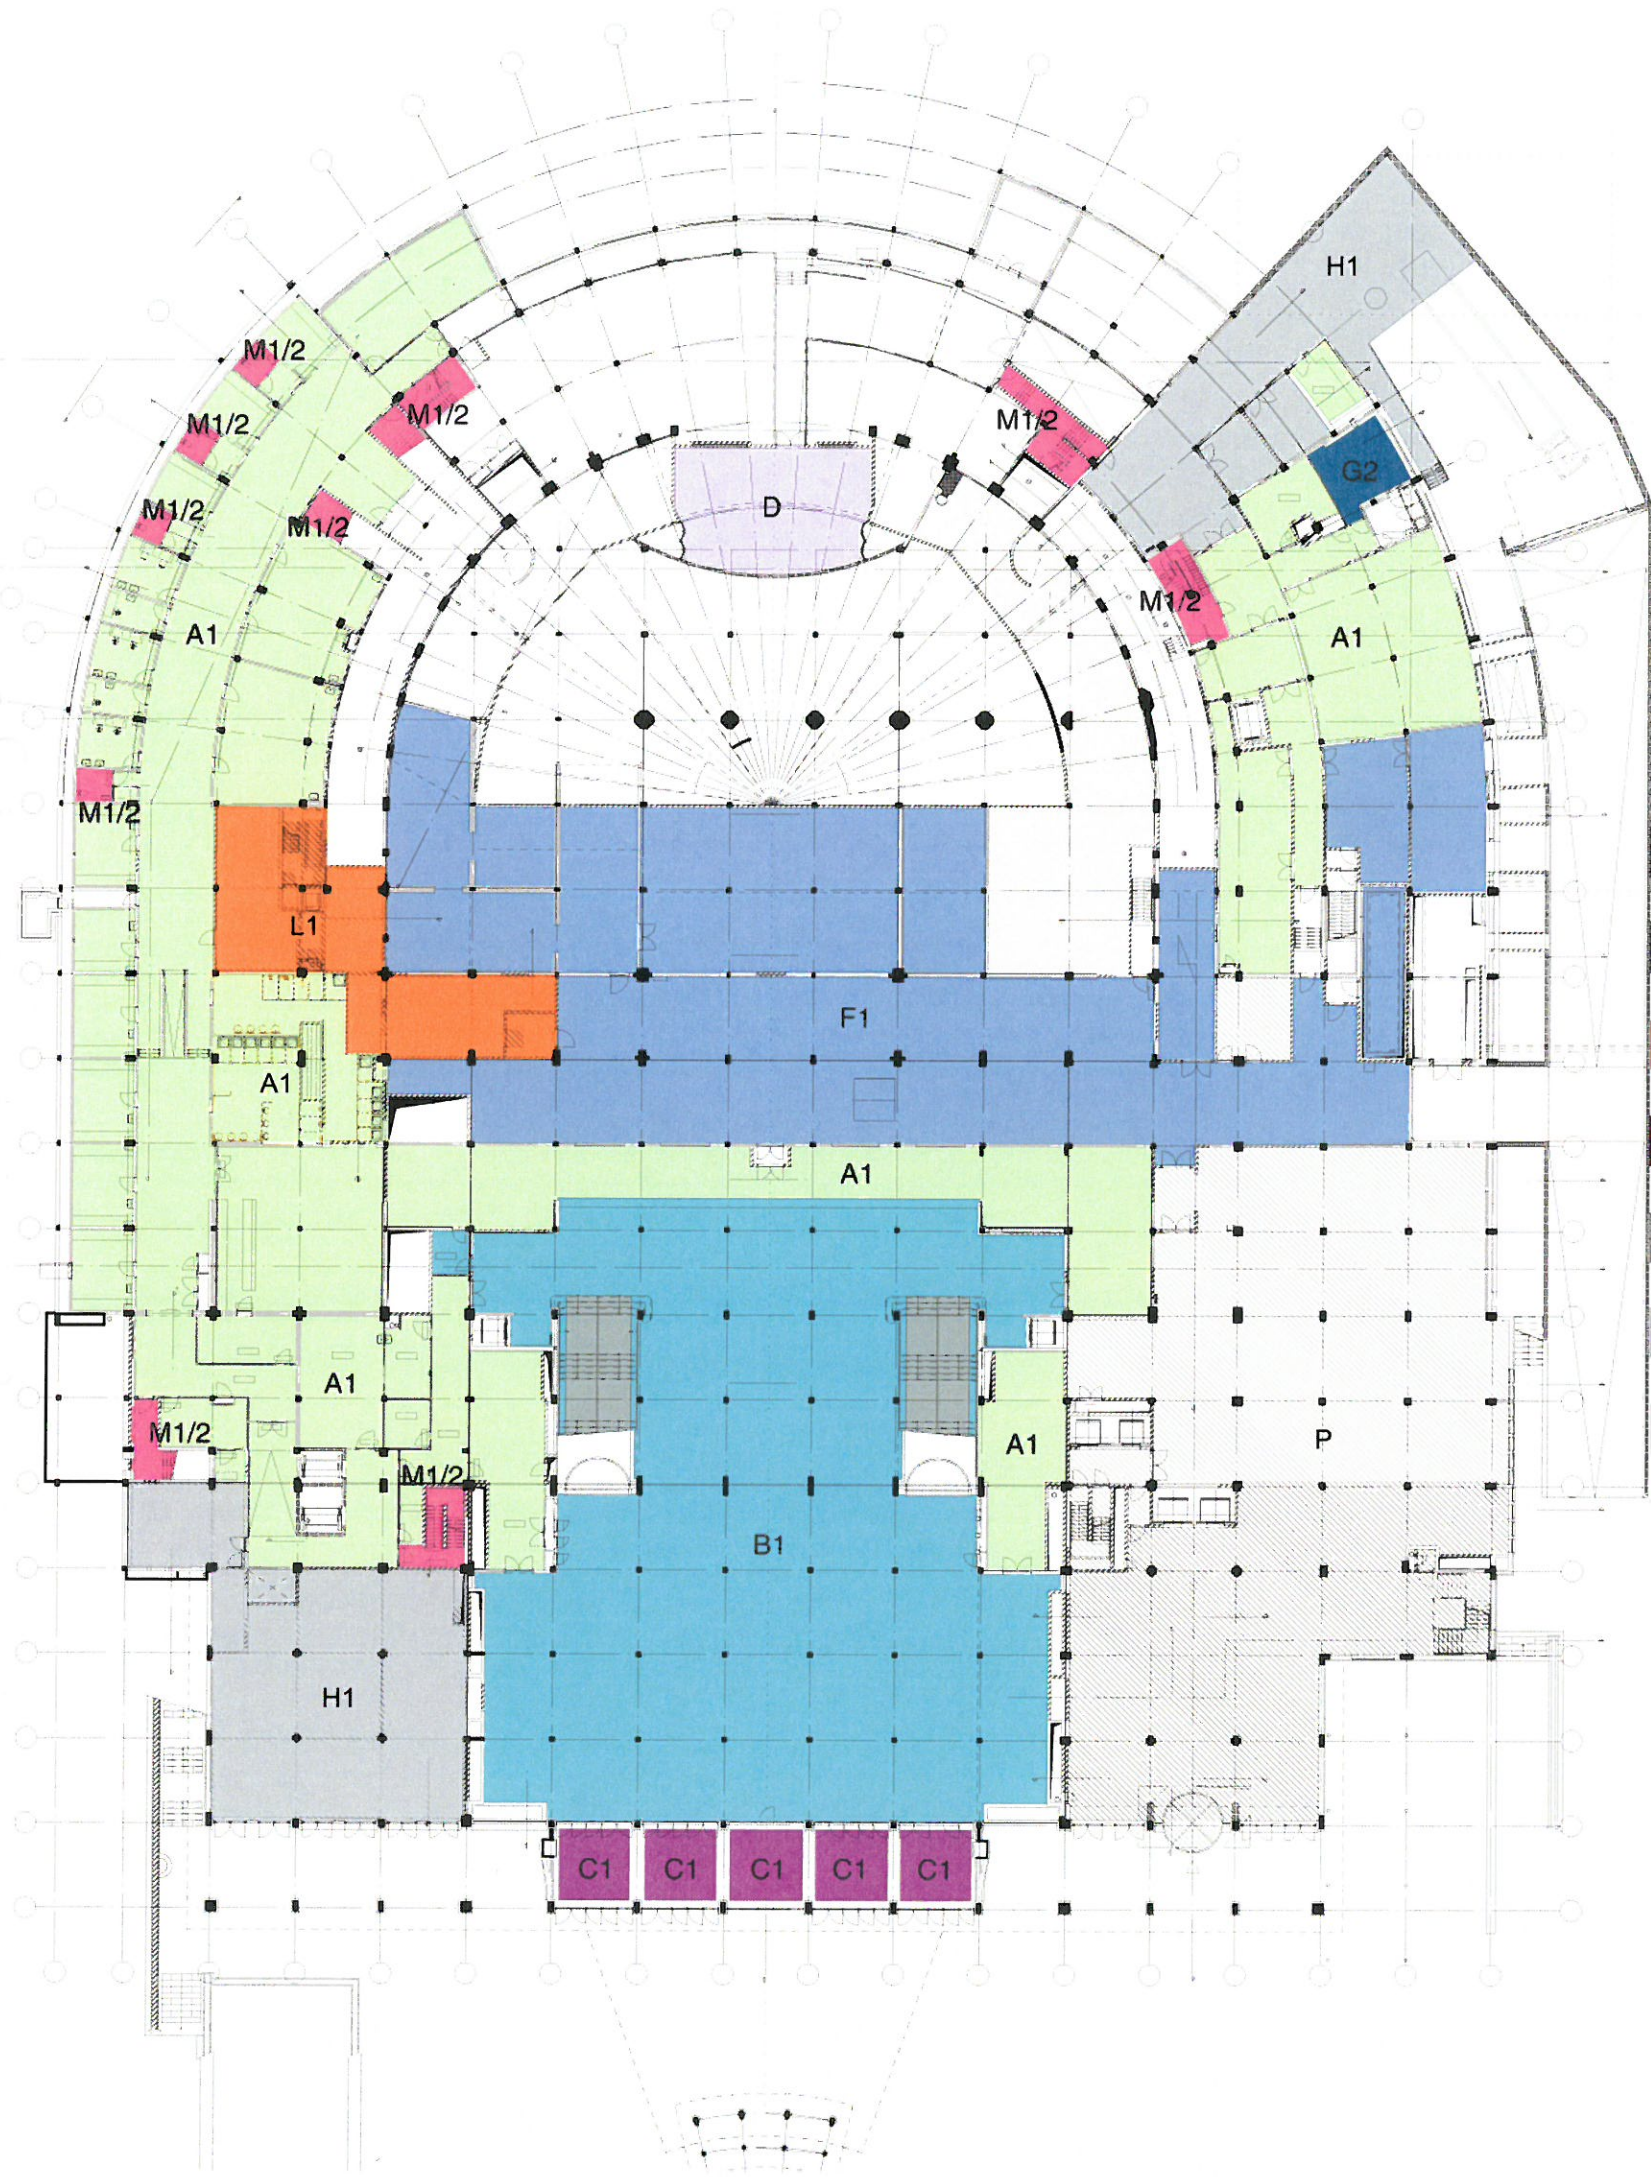

LEGENDE

	A1	LINO
	B1	NATUURSTEEN: WIT MARMEREN
	B2	NATUURSTEEN: PORTLAND
	B3	NATUURSTEEN: BLAUWE HARDSTEEN
	C1	VOETMAT
	D1	VAST TAPIJT TRAPPEN
	D	TAPIJT
	E3	TEGELS TYPE (2) 20x20
	E5	BESTAANDE TEGELS 10x10
	E6	TEGELS TYPE (2) 20x20 ANTI-SLIP
	F1	BESTAANDE TERRACOTTA TEGELS
	G2	VERHOOGDE VLOER
	H1	POLYBETON
	I1	METALEN CONSTRUCTIE + GLAS
	K1	HOUTEN AFWERKING TRAP (beuk)
	K3	TONEELVLOER (houten samenstelling)
	L1	PVC- BEVLOERING ANTIE-SLIP
	M1/2	RUBBER
	P	CASCO

NIVEAU 0.00

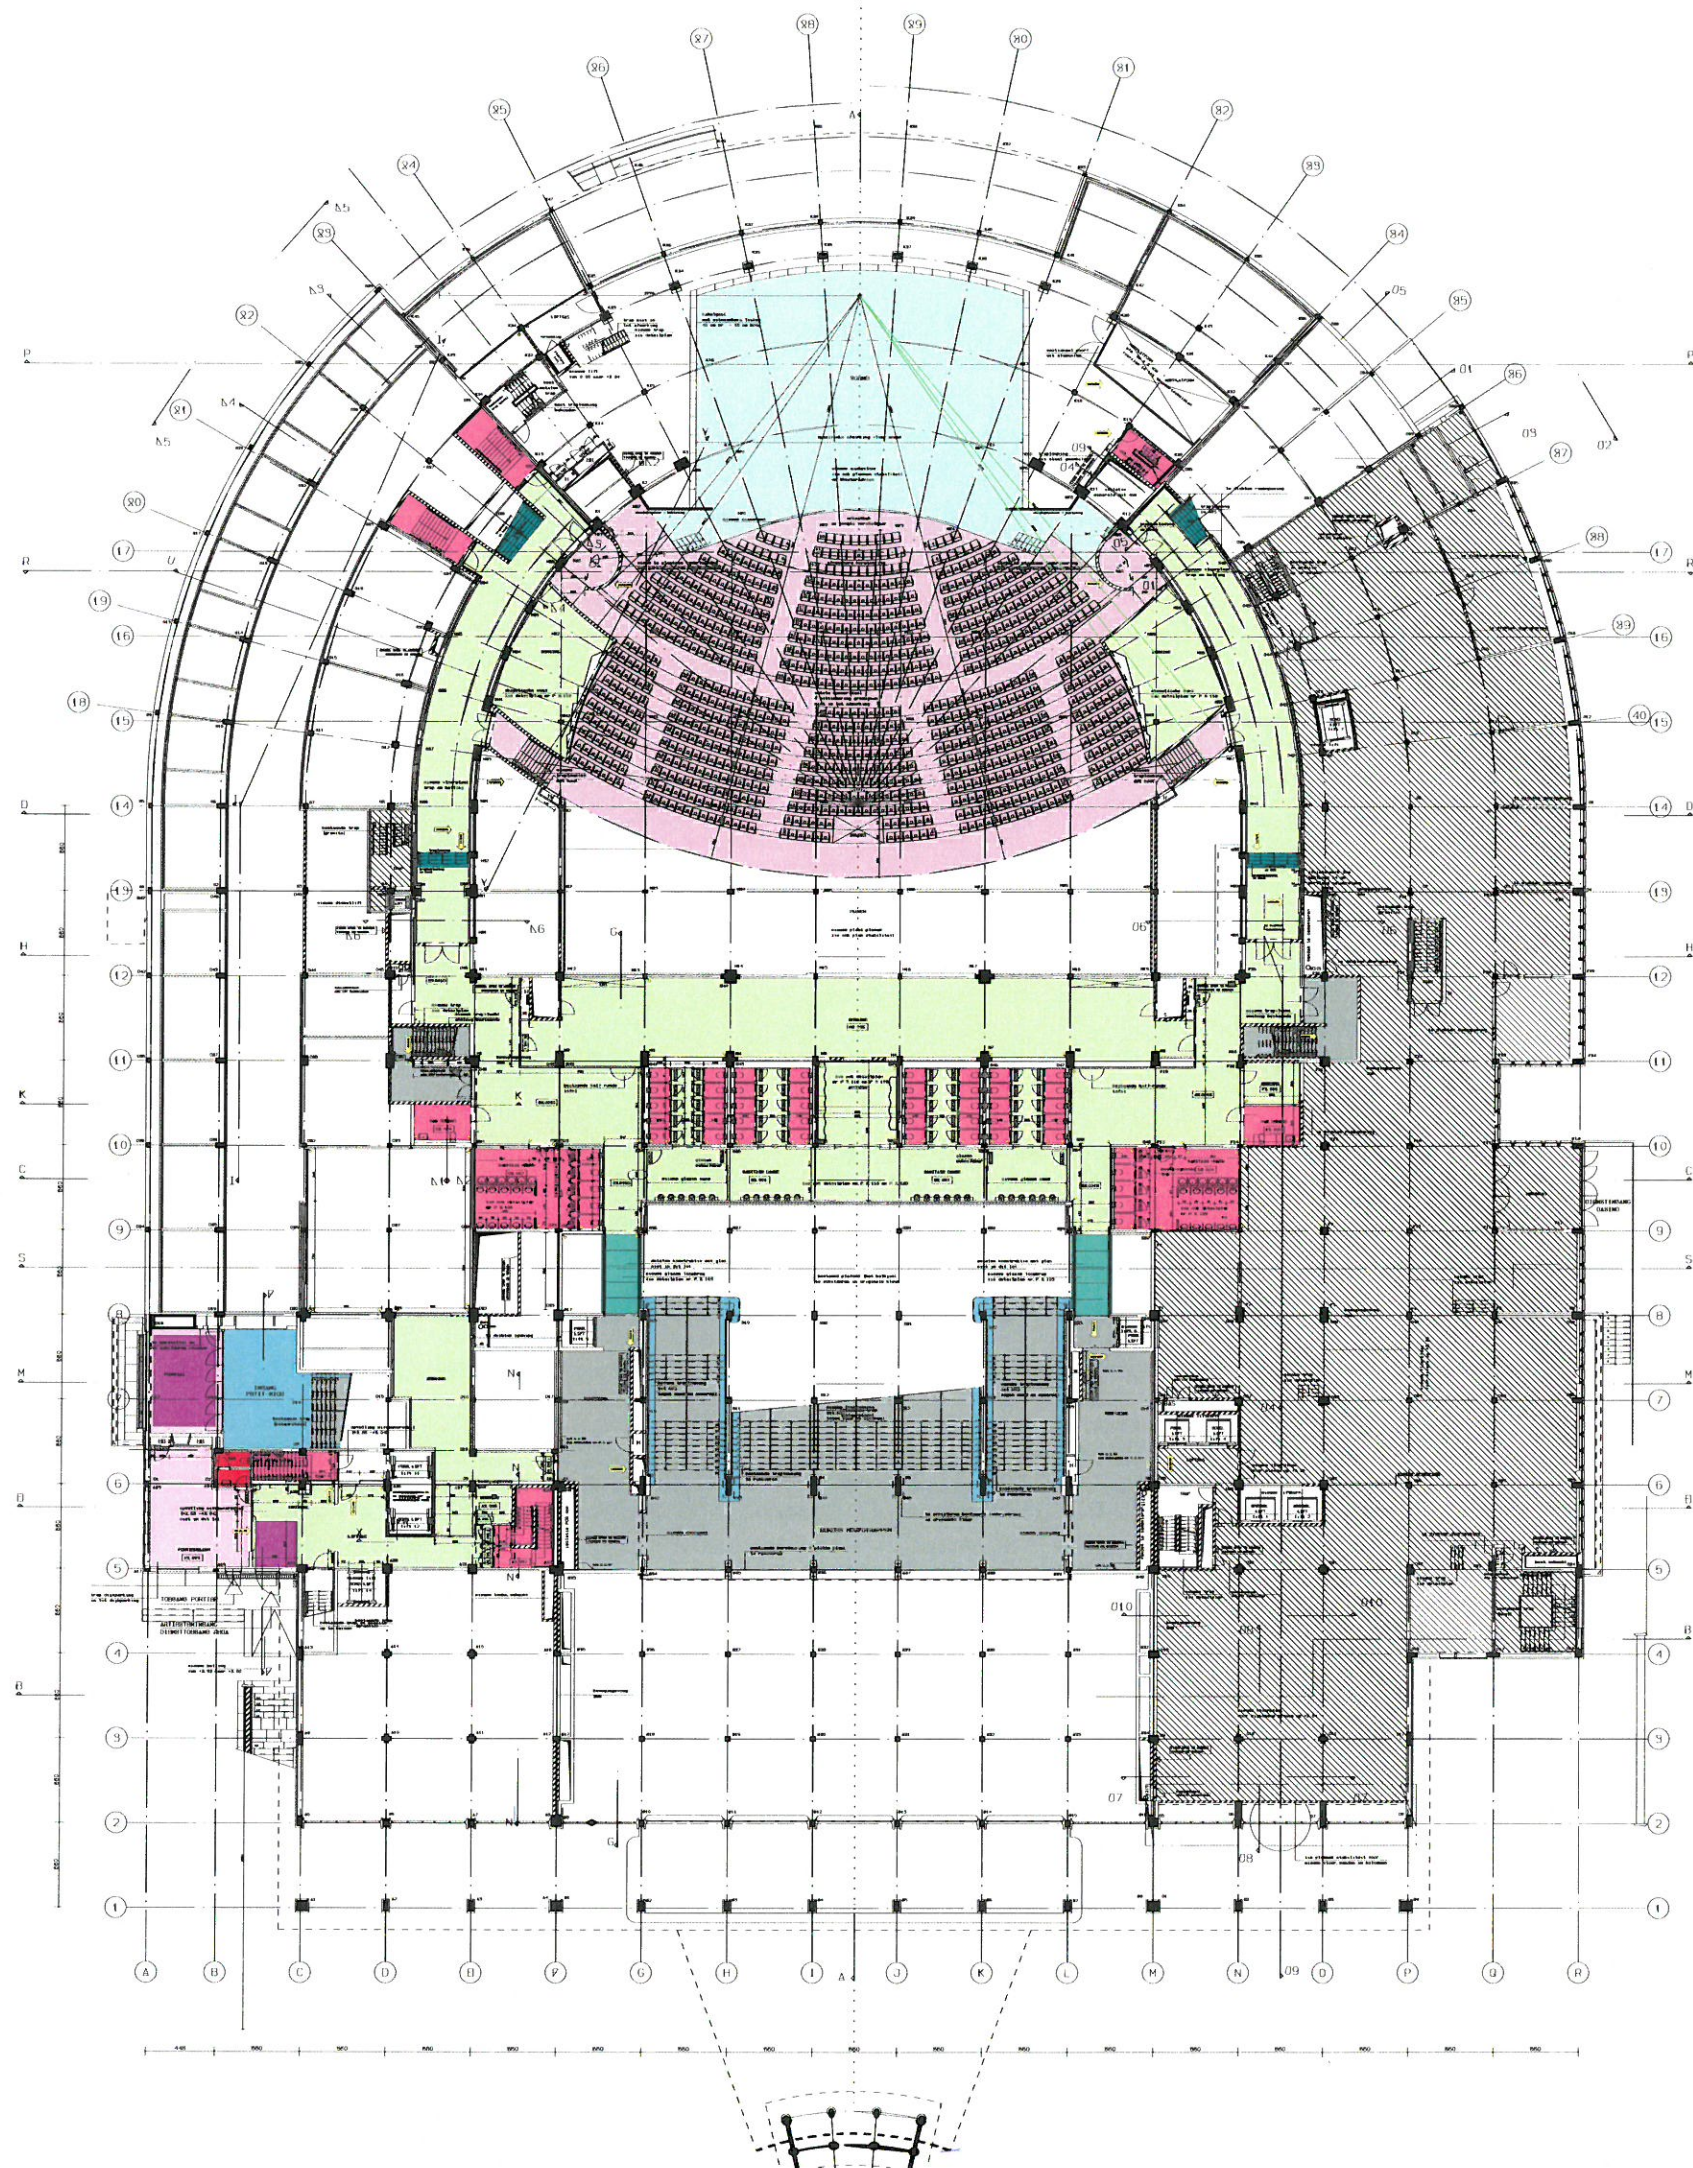


LEGENDE

	A1	LINO
	B1	NATUURSTEEN: WIT MARMEREN
	B2	NATUURSTEEN: PORTLAND
	B3	NATUURSTEEN: BLAUWE HARDSTEEN
	C1	VOETMAT
	D1	VAST TAPIJT TRAPPEN
	D	TAPIJT
	E3	TEGELS TYPE (2) 20x20
	E5	BESTAANDE TEGELS 10x10
	E6	TEGELS TYPE (2) 20x20 ANTI-SLIP
	F1	BESTAANDE TERRACOTTA TEGELS
	G2	VERHOOGDE VLOER
	H1	POLYBETON
	I1	METALEN CONSTRUCTIE + GLAS
	K1	HOUTEN AFWERKING TRAP (beuk)
	K3	TONEELVLOER (houten samenstelling)
	L1	PVC- BEVLOERING ANTIE-SLIP
	M1/2	RUBBER

NIVEAU 2.56

LEGENDE


	A1	LINO
	B1	NATUURSTEEN: WIT MARMEREN
	B3	NATUURSTEEN: BLAUWE HARDSTEEN
	D	TAPIJT
	K1	HOUTEN AFWERKING TRAP (beuk)
	P	CASCO

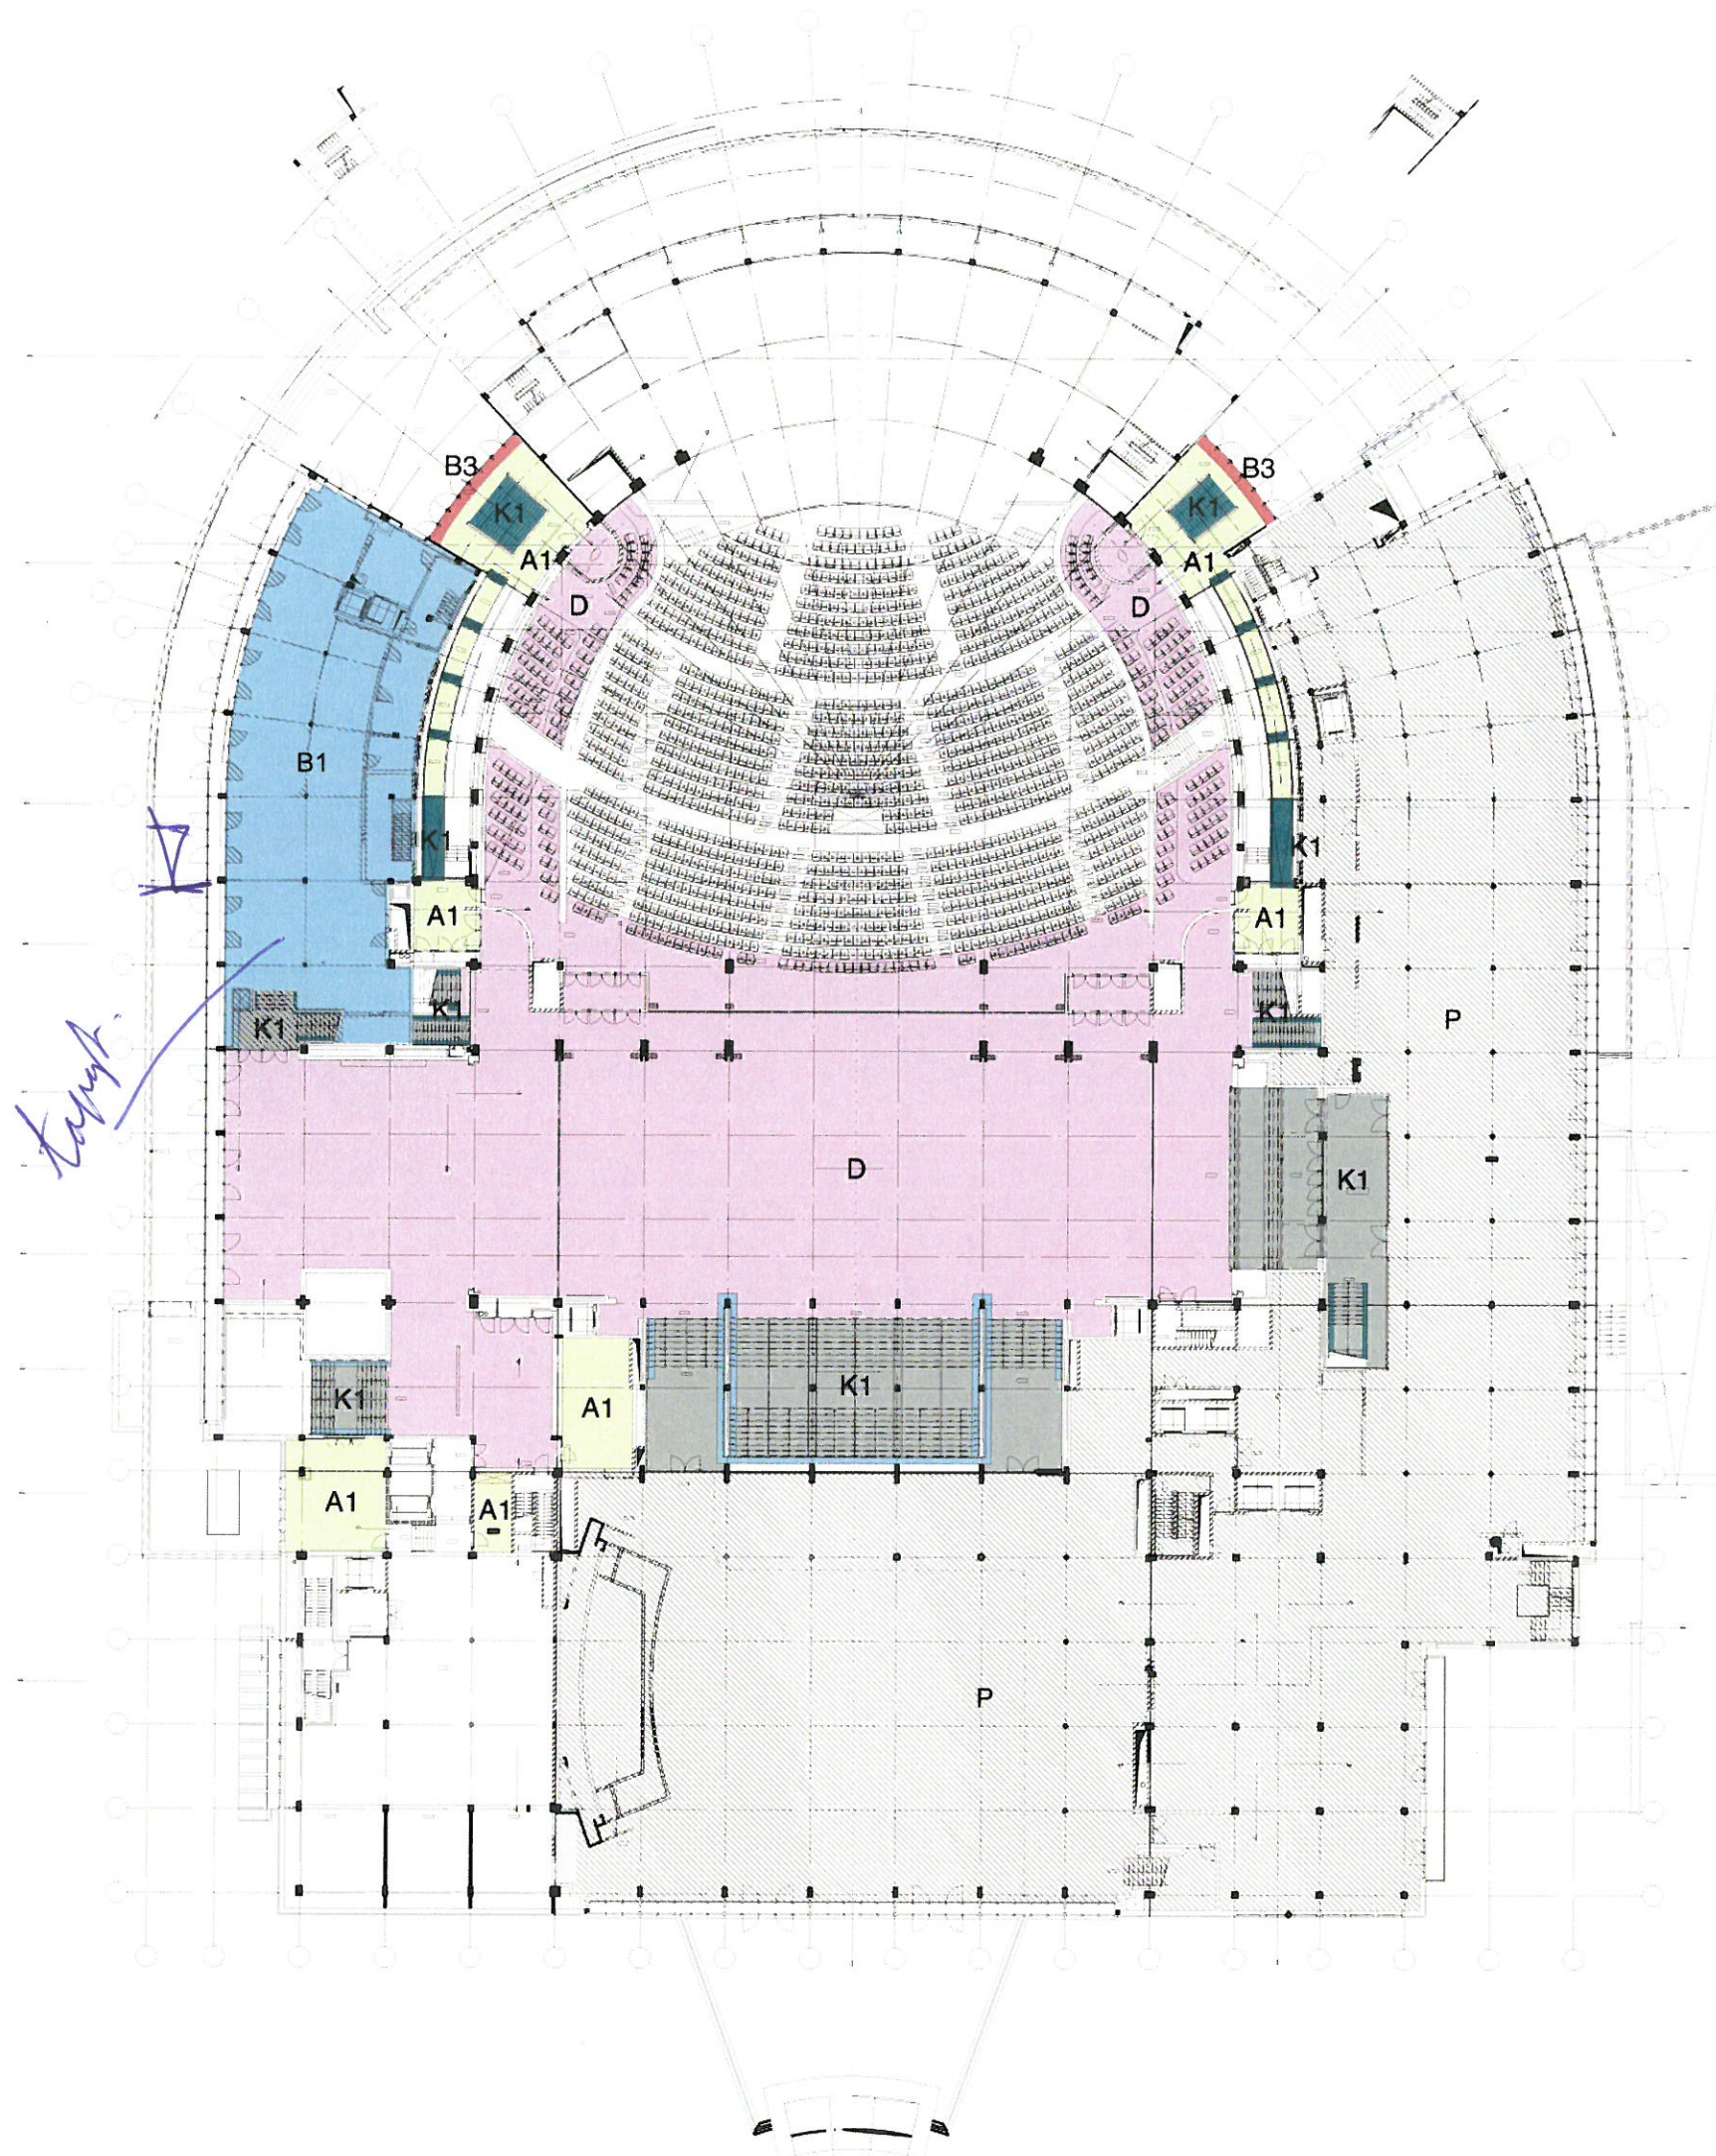

NIVEAU 6.40

LEGENDE


- A1 LINO
- B1 NATUURSTEEN: WIT MARMEREN
- B2 NATUURSTEEN: PORTLAND
- B3 NATUURSTEEN: BLAUWE HARDSTEEN
- C1 VOETMAT
- D1 VAST TAPIJT TRAPPEN
- D TAPIJT
- E3 TEGELS TYPE (2) 20x20
- E5 BESTAANDE TEGELS 10x10
- E6 TEGELS TYPE (2) 20x20 ANTI-SLIP
- F1 BESTAANDE TERRACOTTA TEGELS
- G2 VERHOOGDE VLOER
- H1 POLYBETON
- I1 METALEN CONSTRUCTIE + GLAS
- K1 HOUTEN AFWERKING TRAP (beuk)
- K3 TONEELVLOER (houten samenstelling)
- L1 PVC- BEVLOERING ANTIE-SLIP
- M1/2 RUBBER

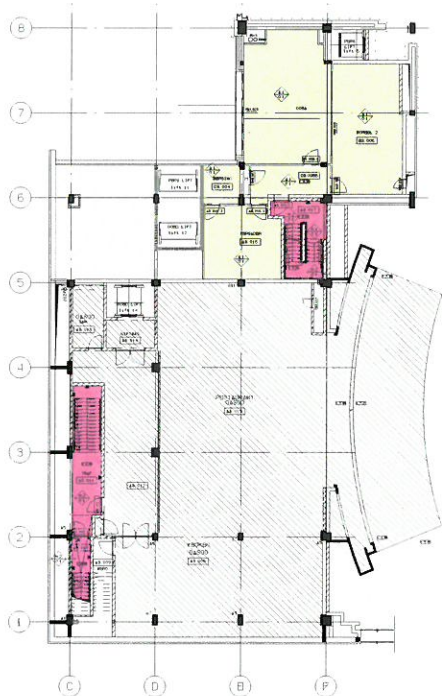

NIVEAU 8.00

LEGENDE

	A1	LINO
	D1	VAST TAPIJT TRAPPEN
	D	TAPIJT
	E3	TEGELS TYPE (2) 20x20
	K1	HOUTEN AFWERKING TRAP (beuk)
	L1	PVC- BEVLOERING ANTIE-SLIP
	M1/2	RUBBER
	O1	PARKETVLOER
	P	CASCO

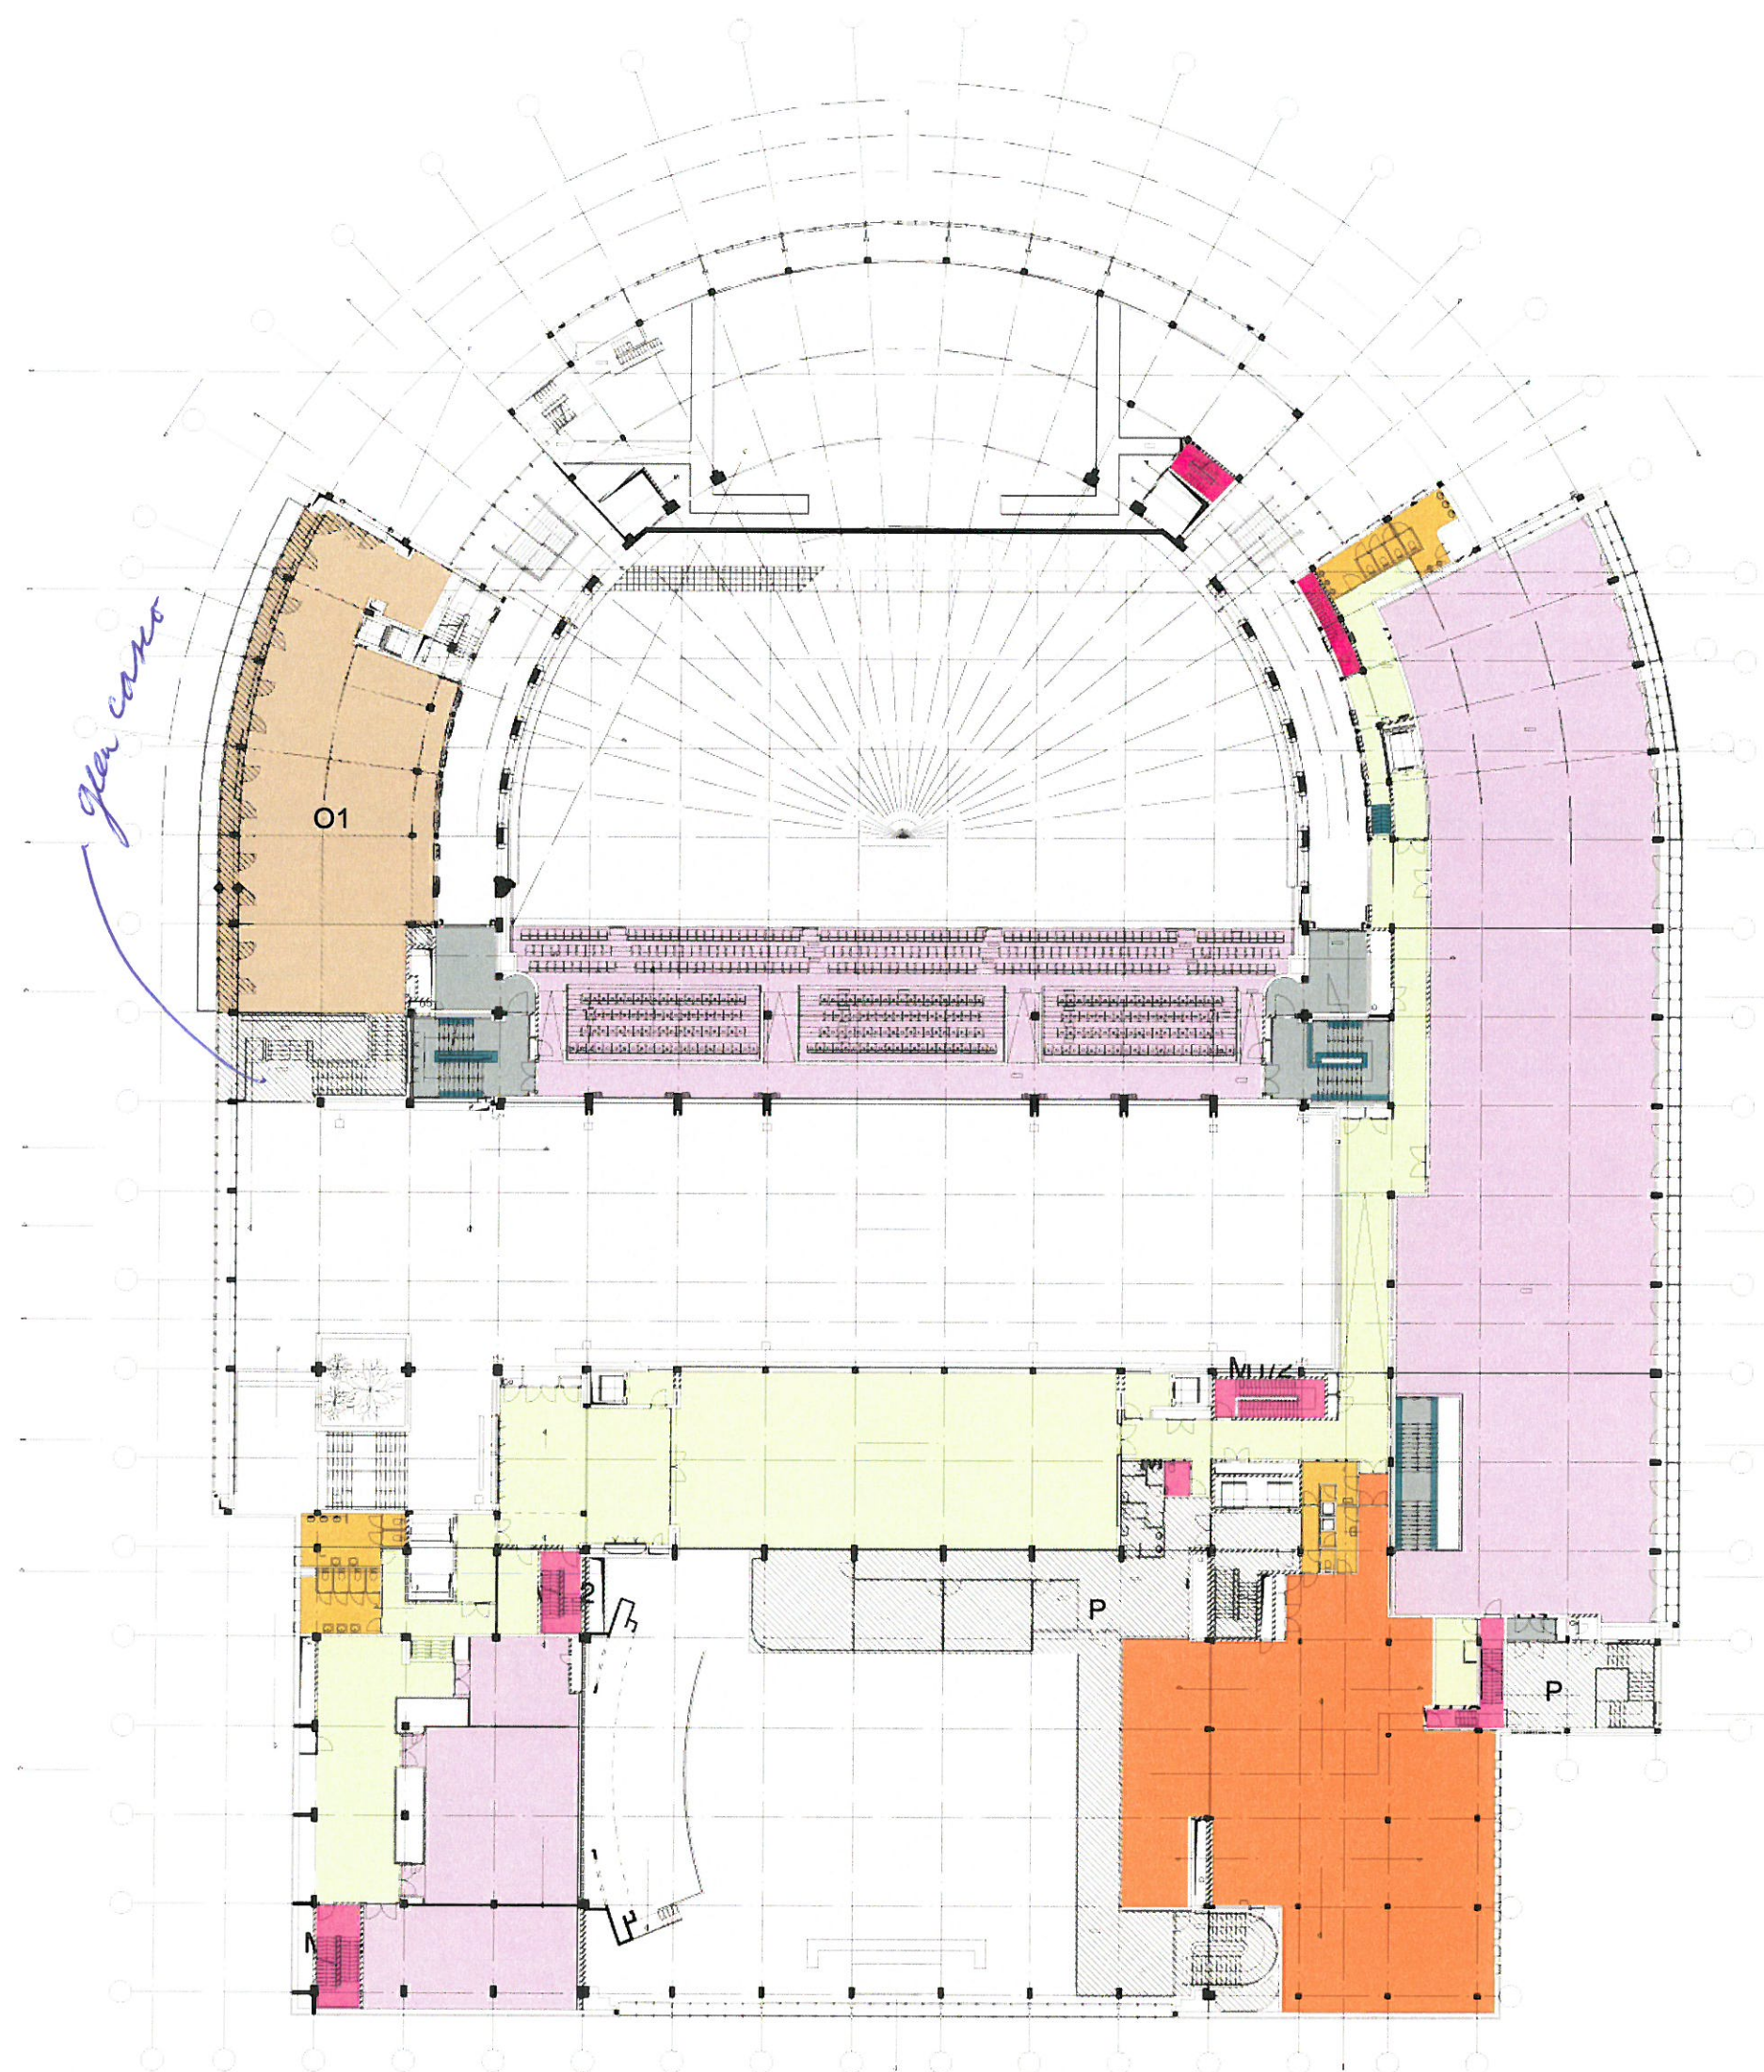


NIVEAU 10.56

LEGENDE

 D1 VAST TAPIJT TRAPPEN

 D TAPIJT


 M1/2 RUBBER

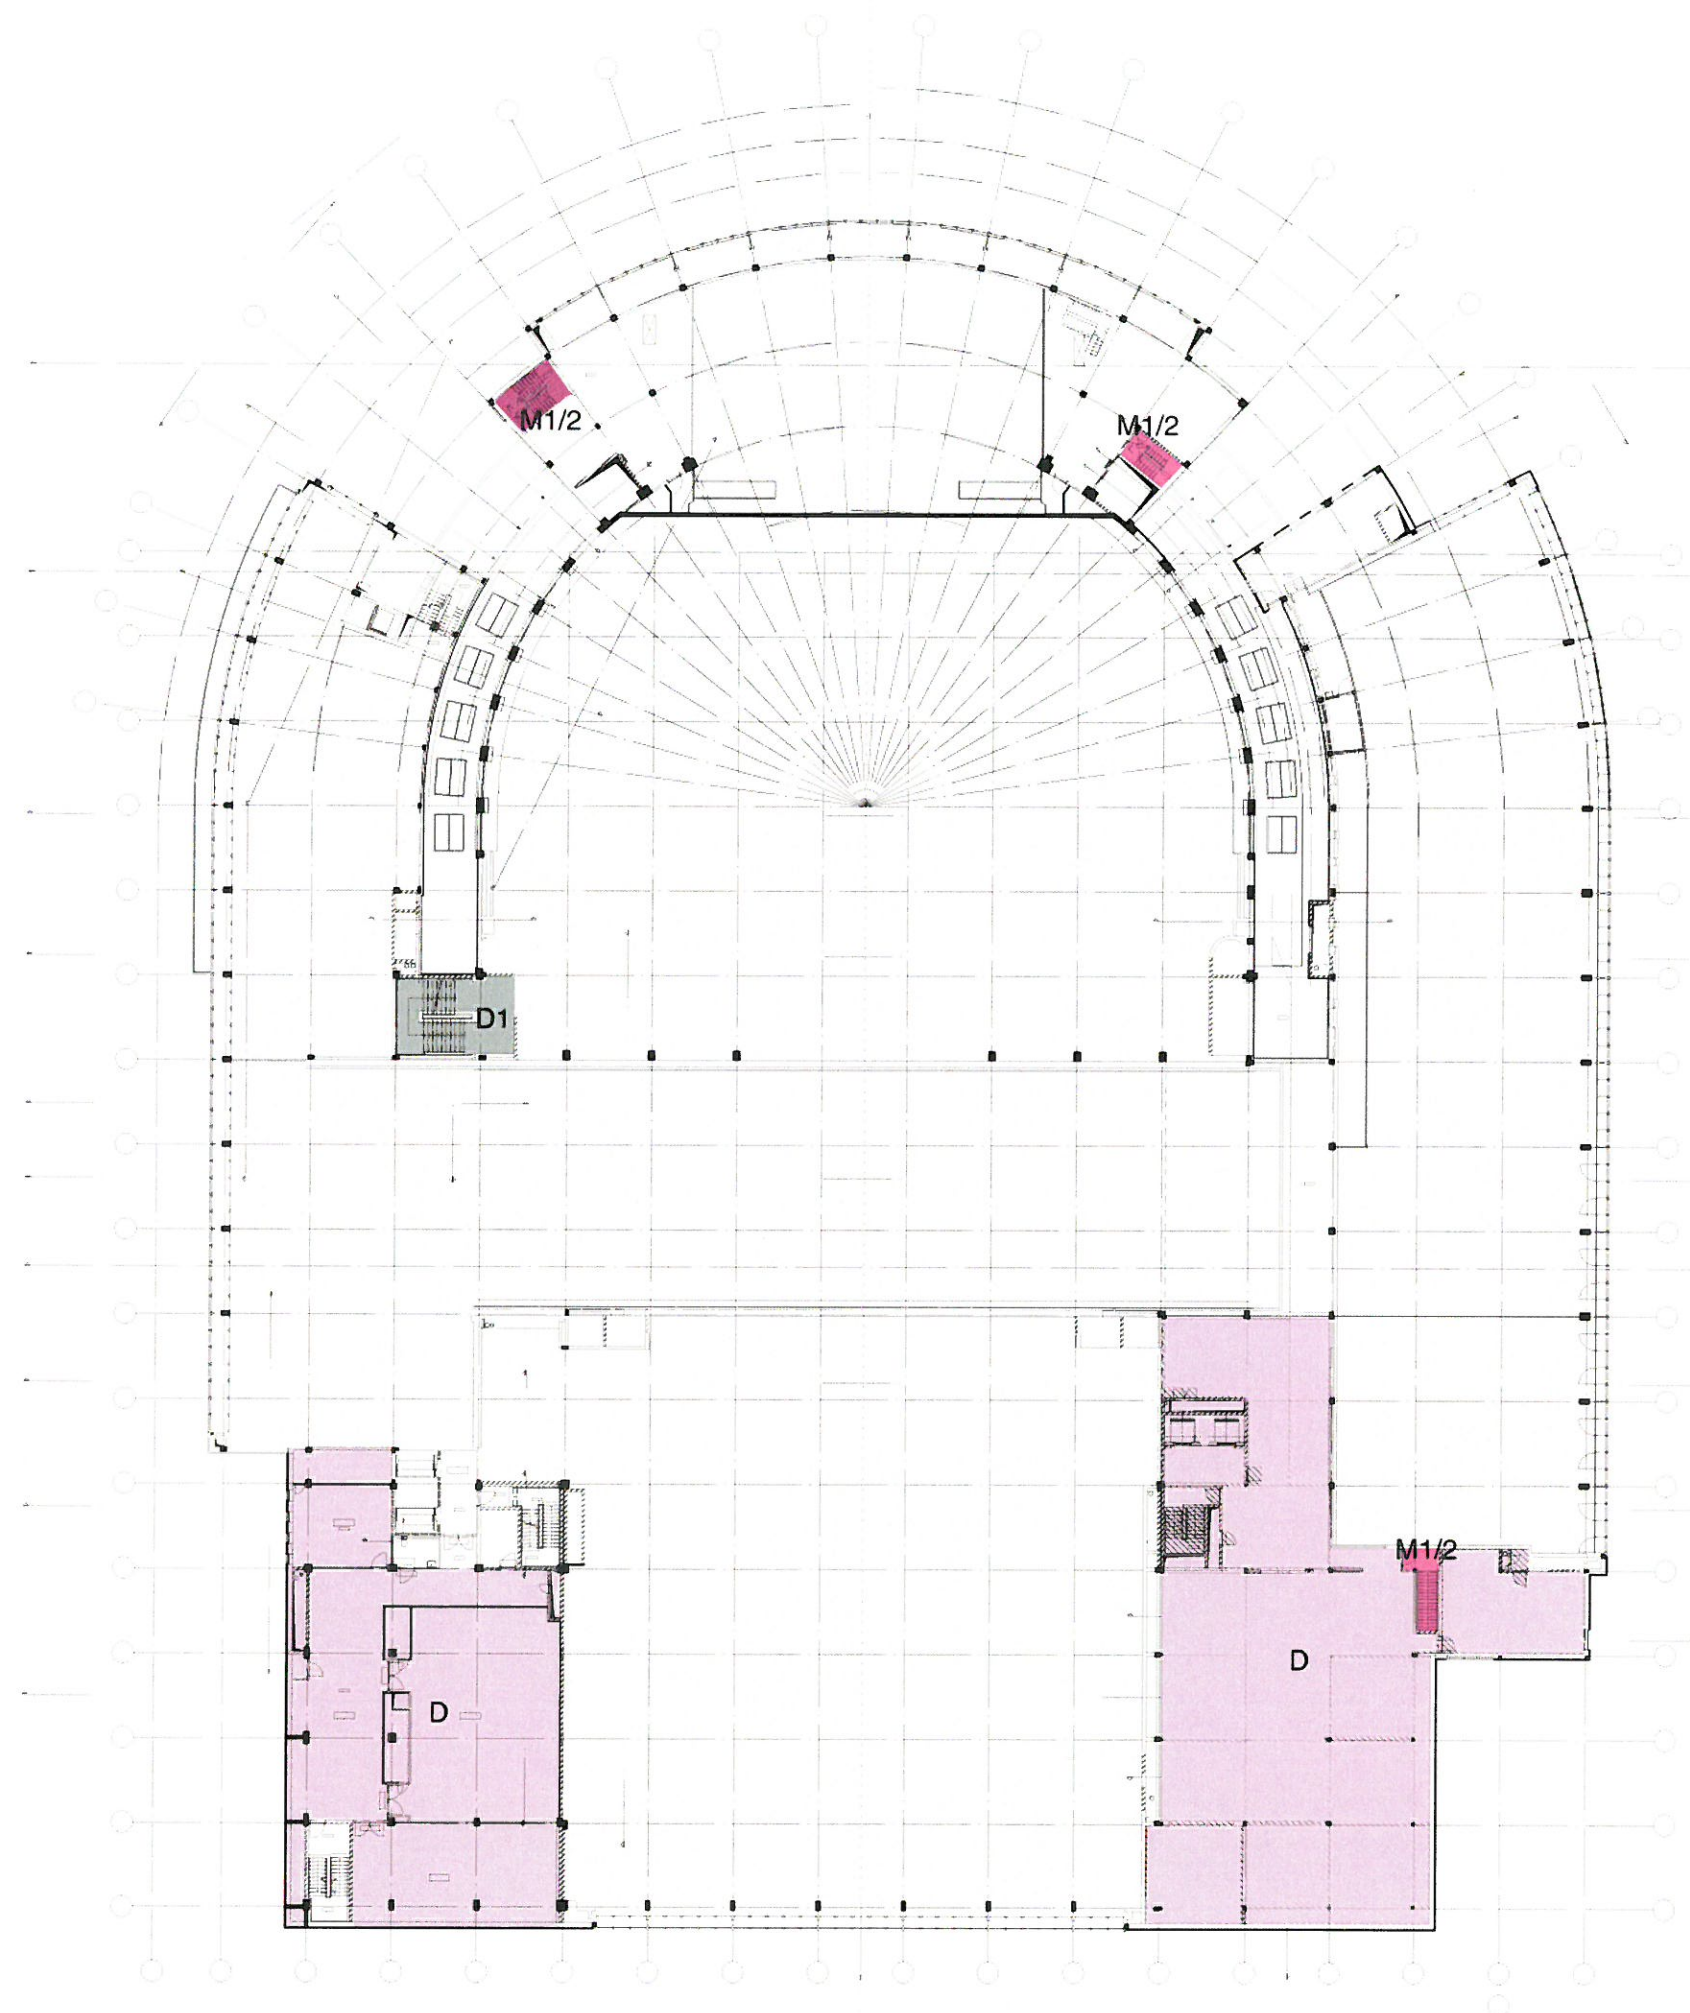

NIVEAU 14.40

LEGENDE

- A1 LINO
- M1/2 RUBBER
- M3 EPOXY
- O1 PARKETVLOER

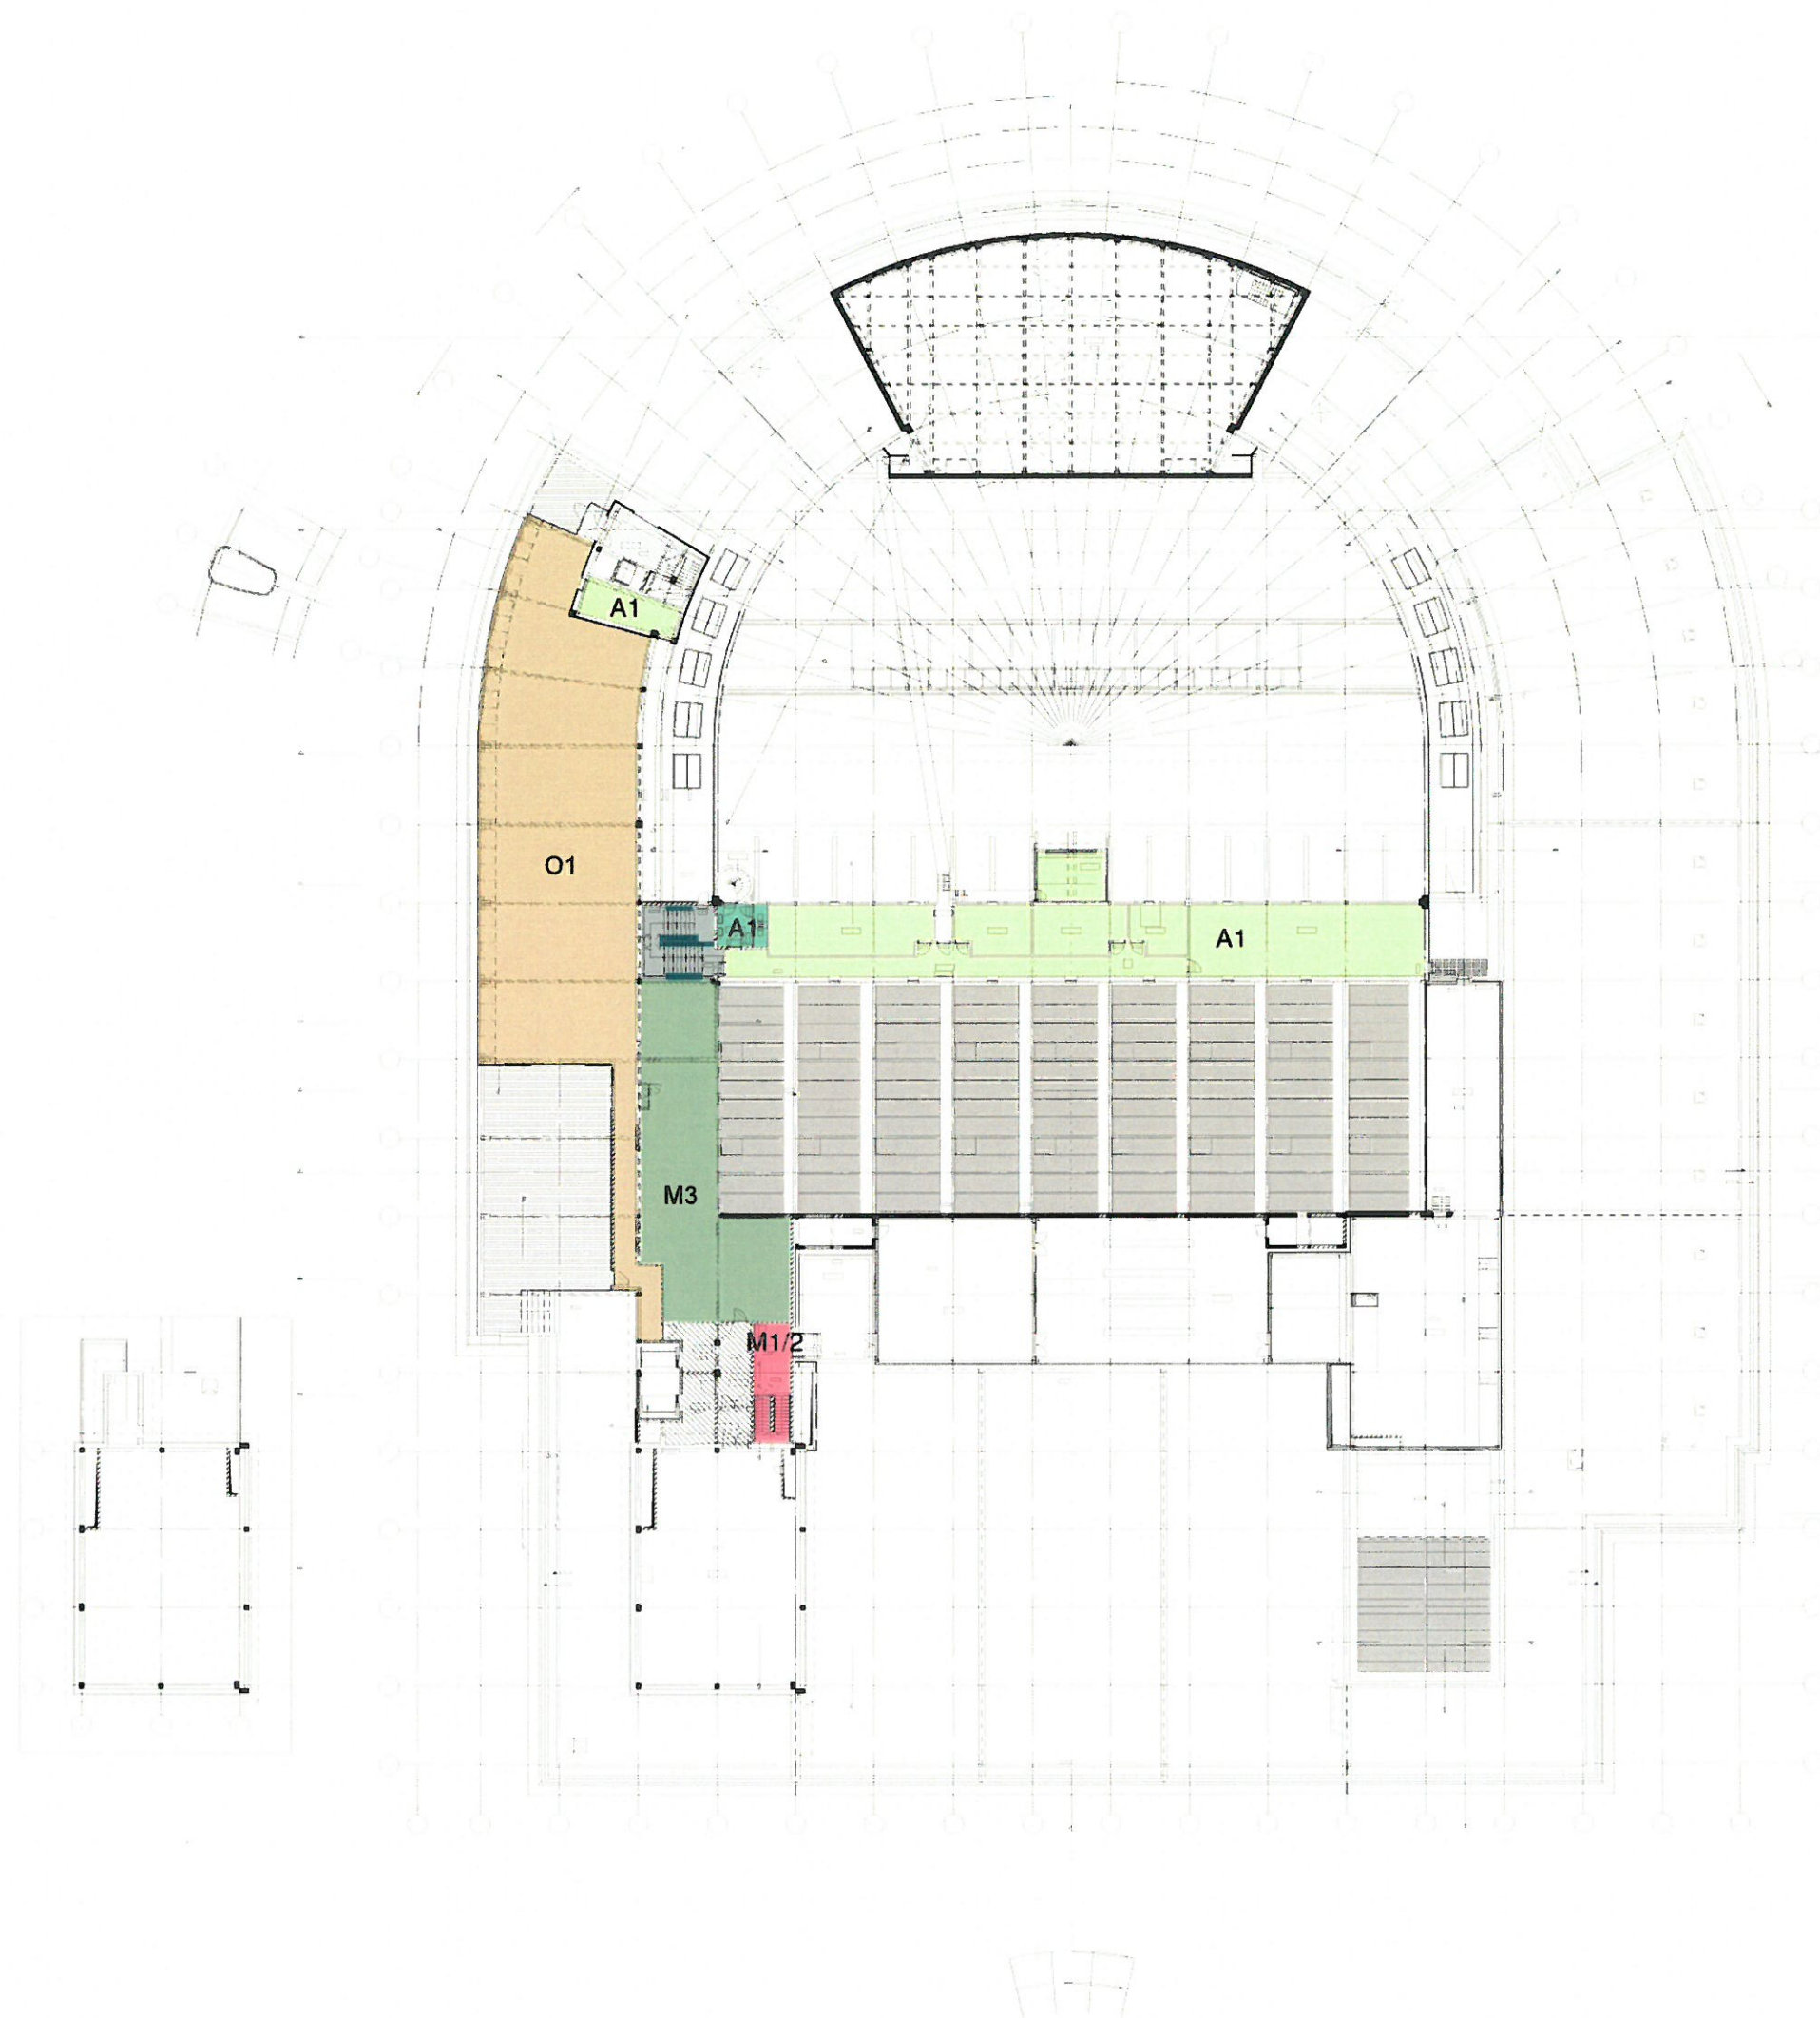

NIVEAU 16.40