


SVR-ARCHITECTS

CASINO KURSAAL OOSTENDE

BEHEERSPLAN

Bijlage 10 Hoofdstuk 3


Plannen nieuwe toestand na 2002

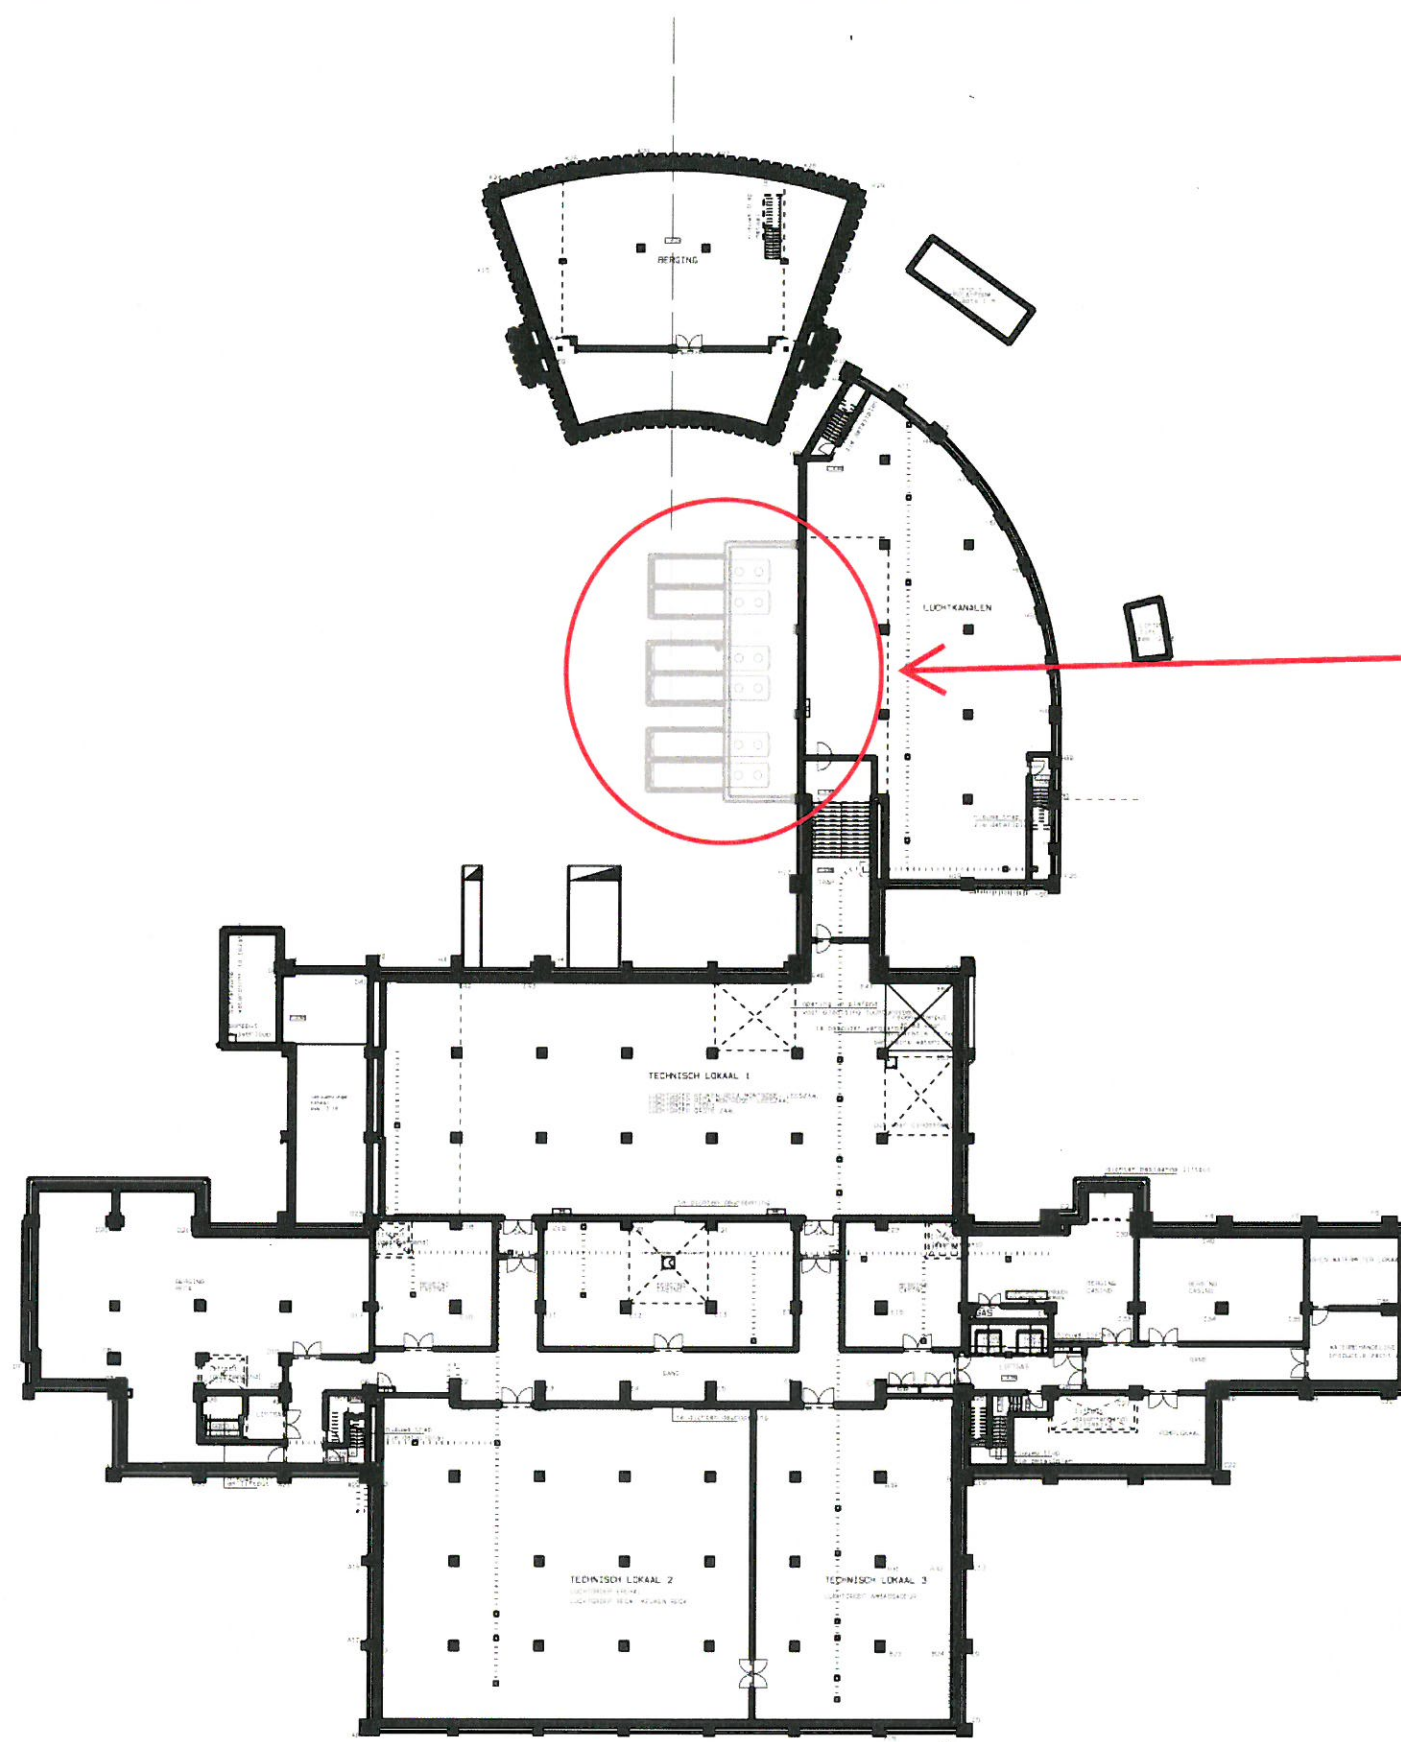

mazouttanks niet in gebruik,
opgevuld met zand

NIEUWE TOESTAND NA 2002


NIVO -4.05

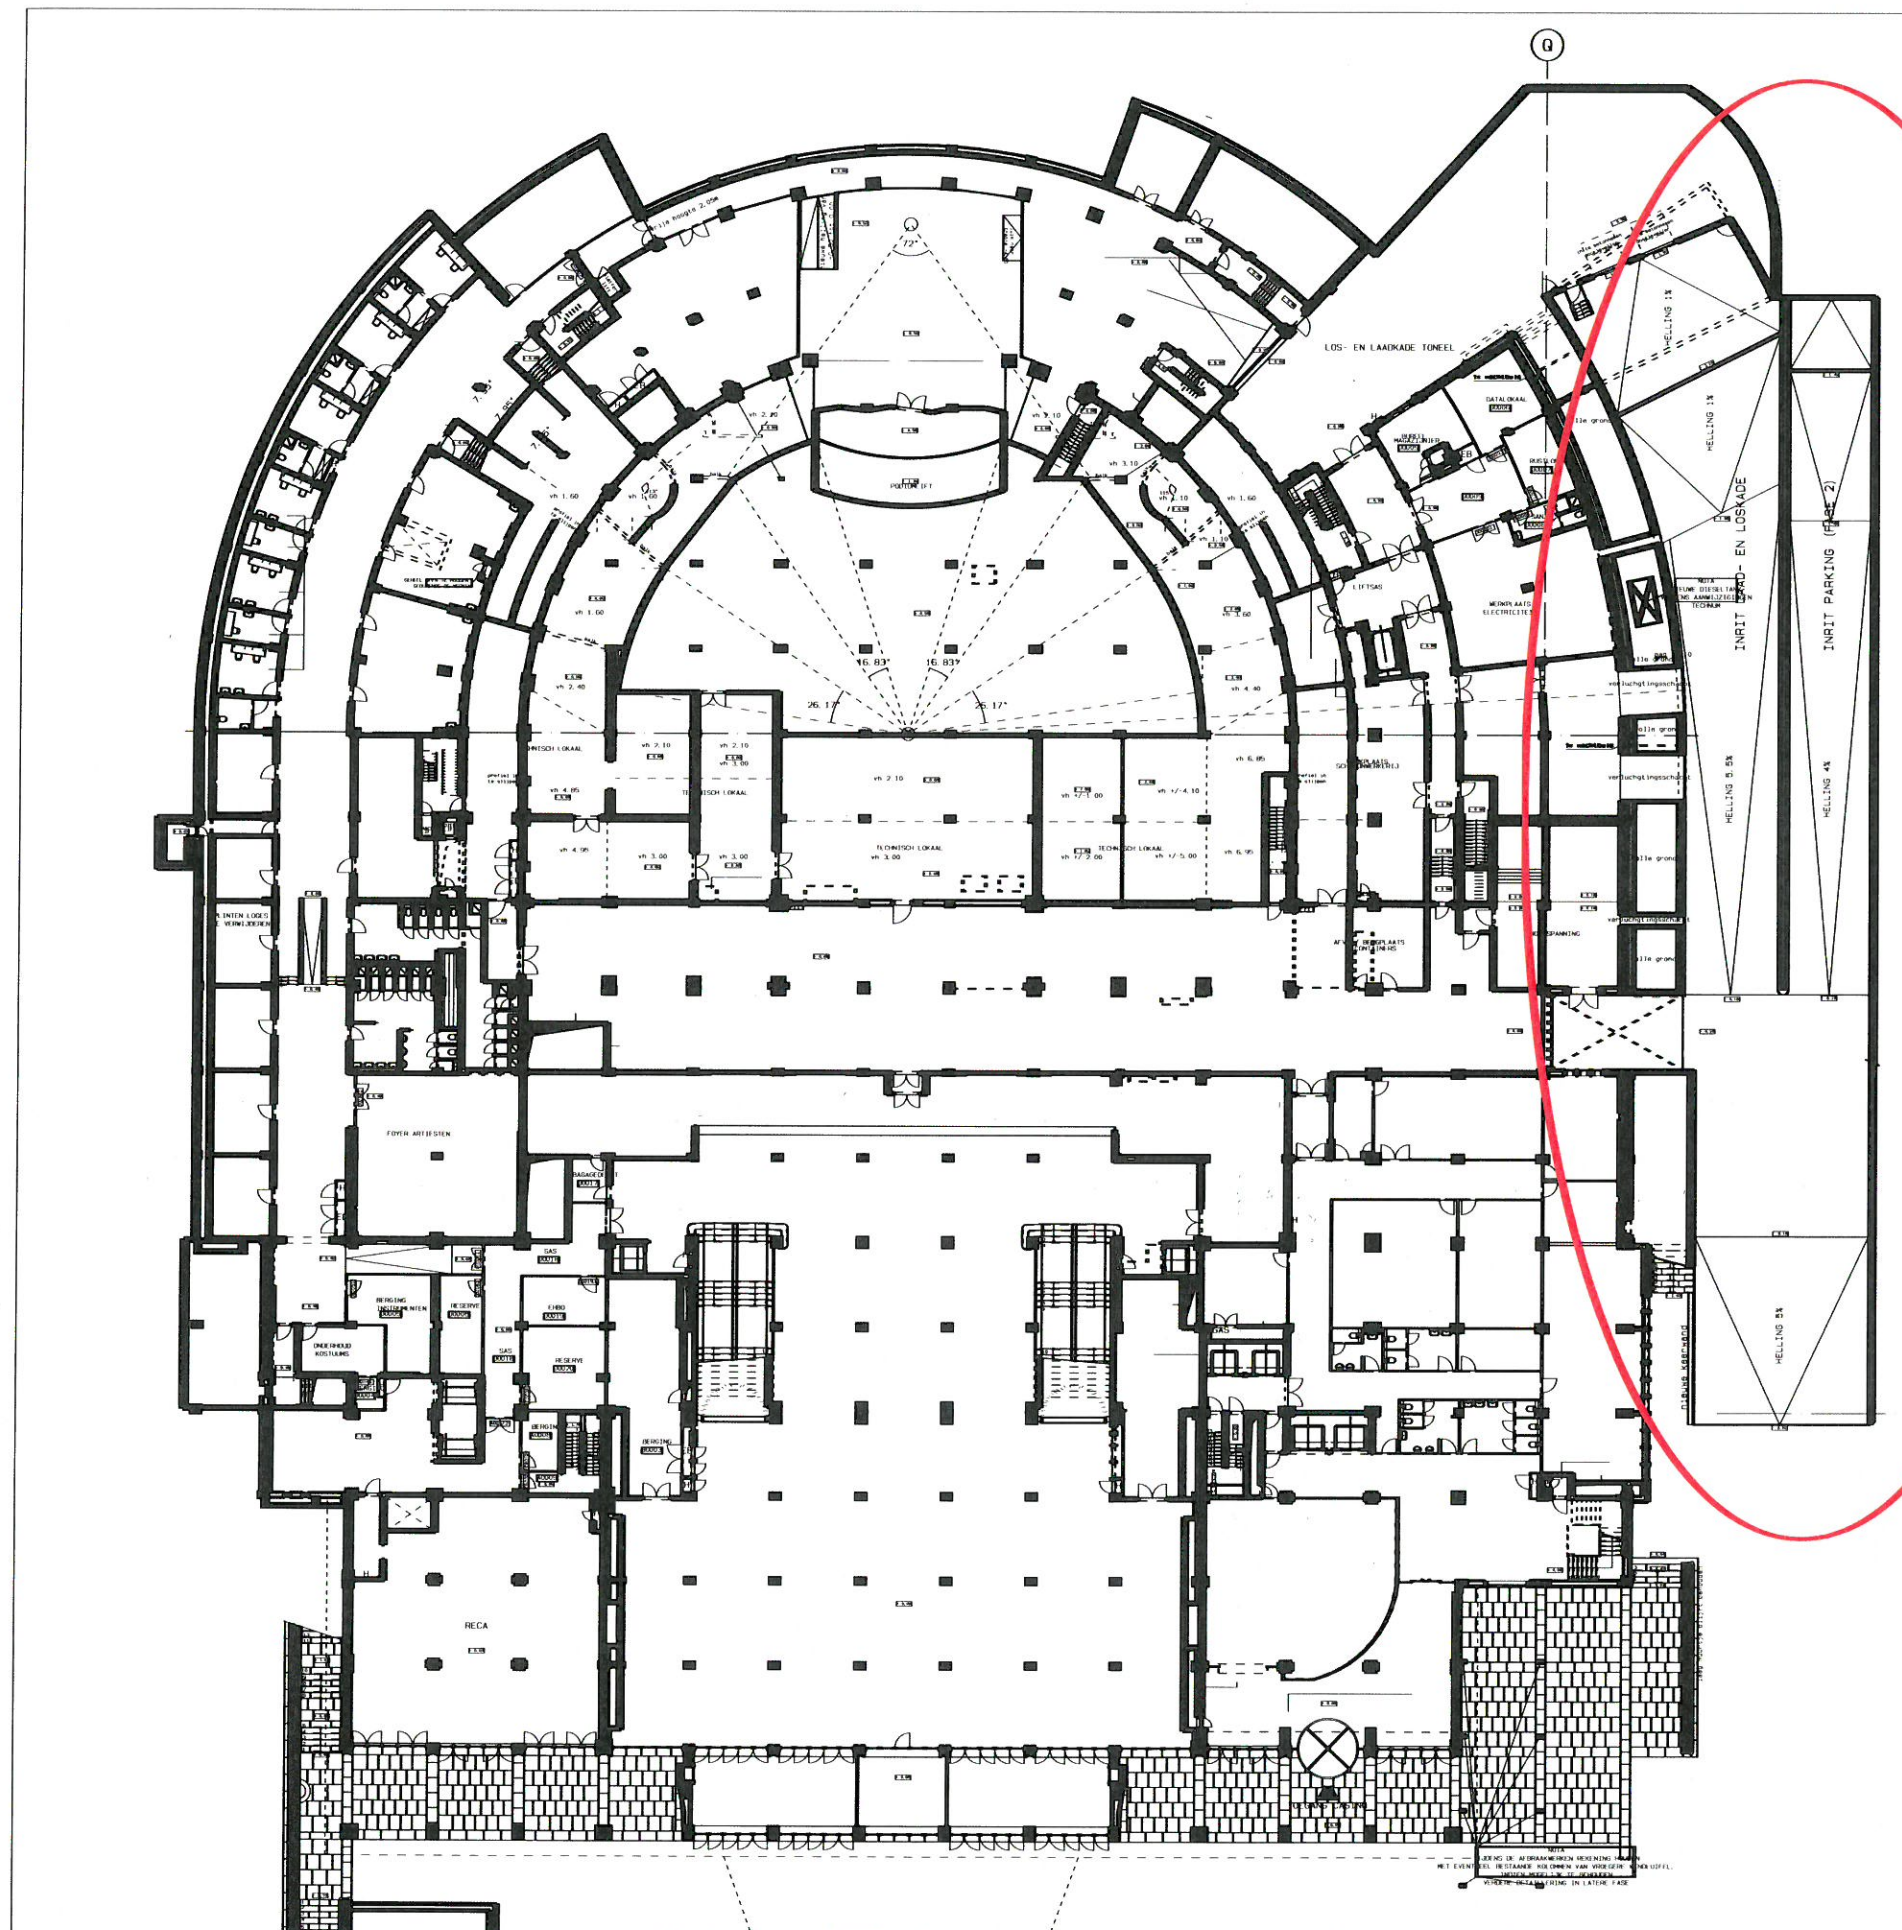

nieuwe laad- en loskade

NIEUWE TOESTAND NA 2002

NIVO +0.00

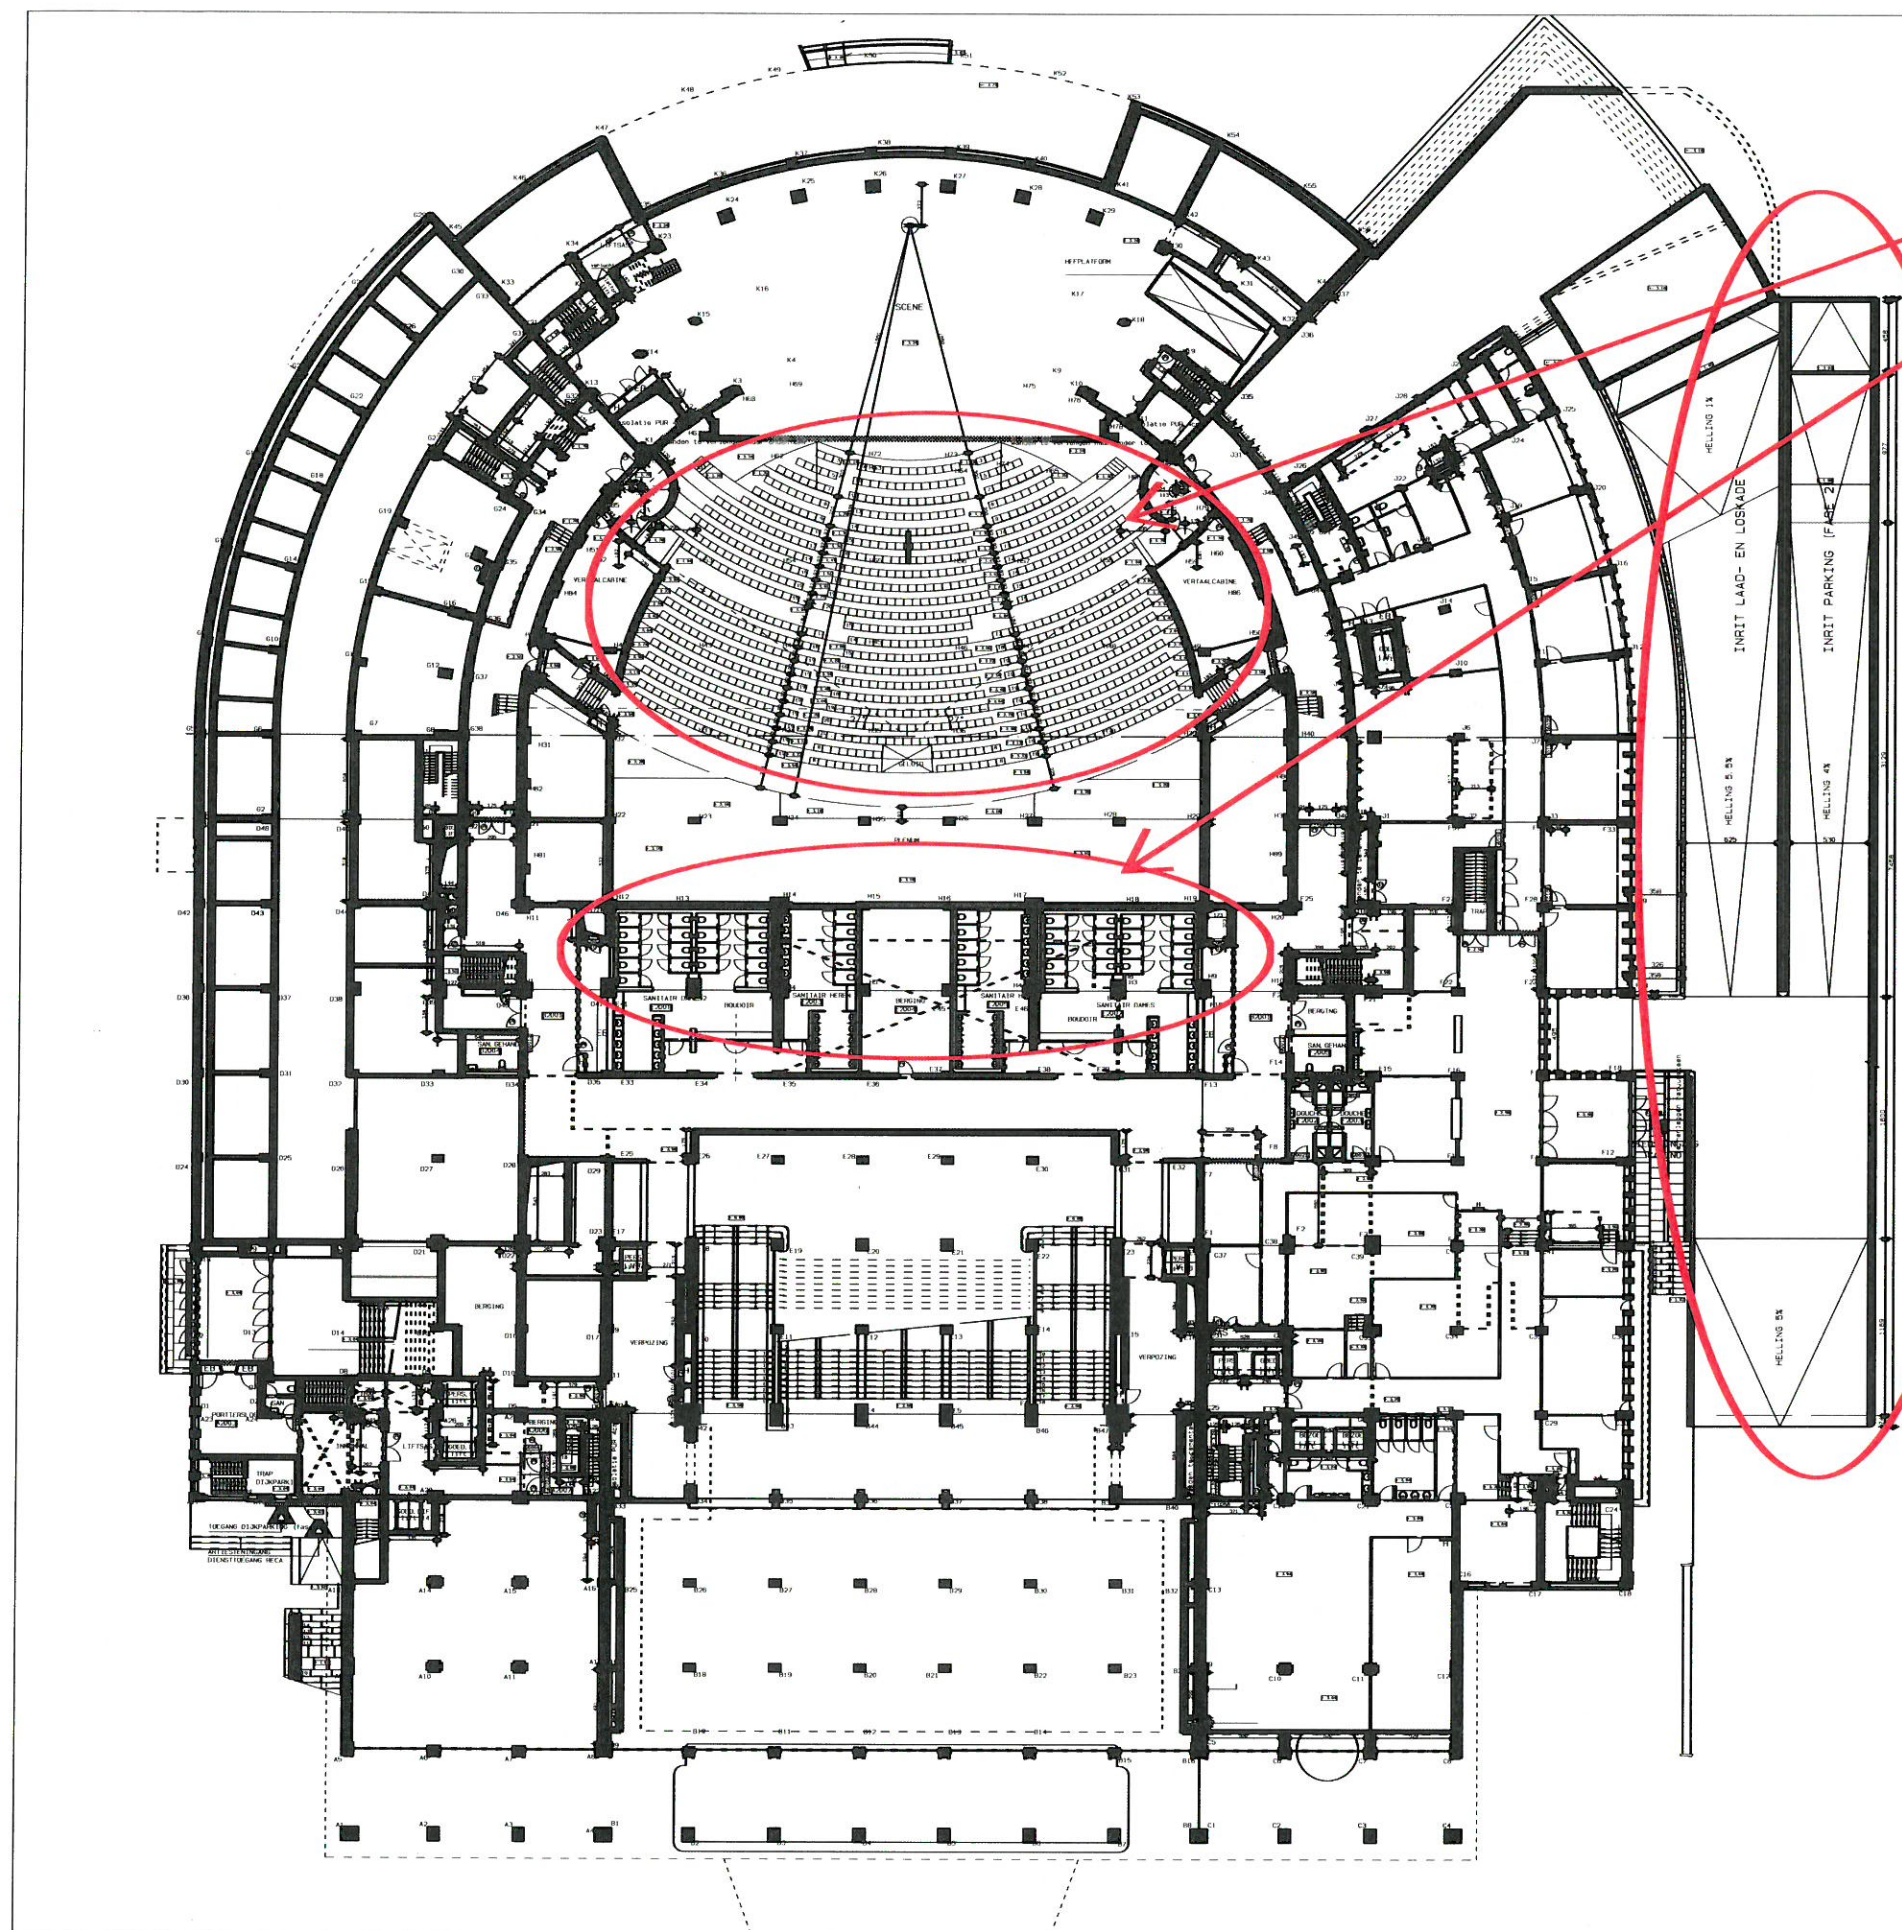


nieuwe zaalgradijnen

nieuwe sanitairen voor zaal

nieuwe laad- en loskade

NIEUWE TOESTAND NA 2002

NIVO +2.56

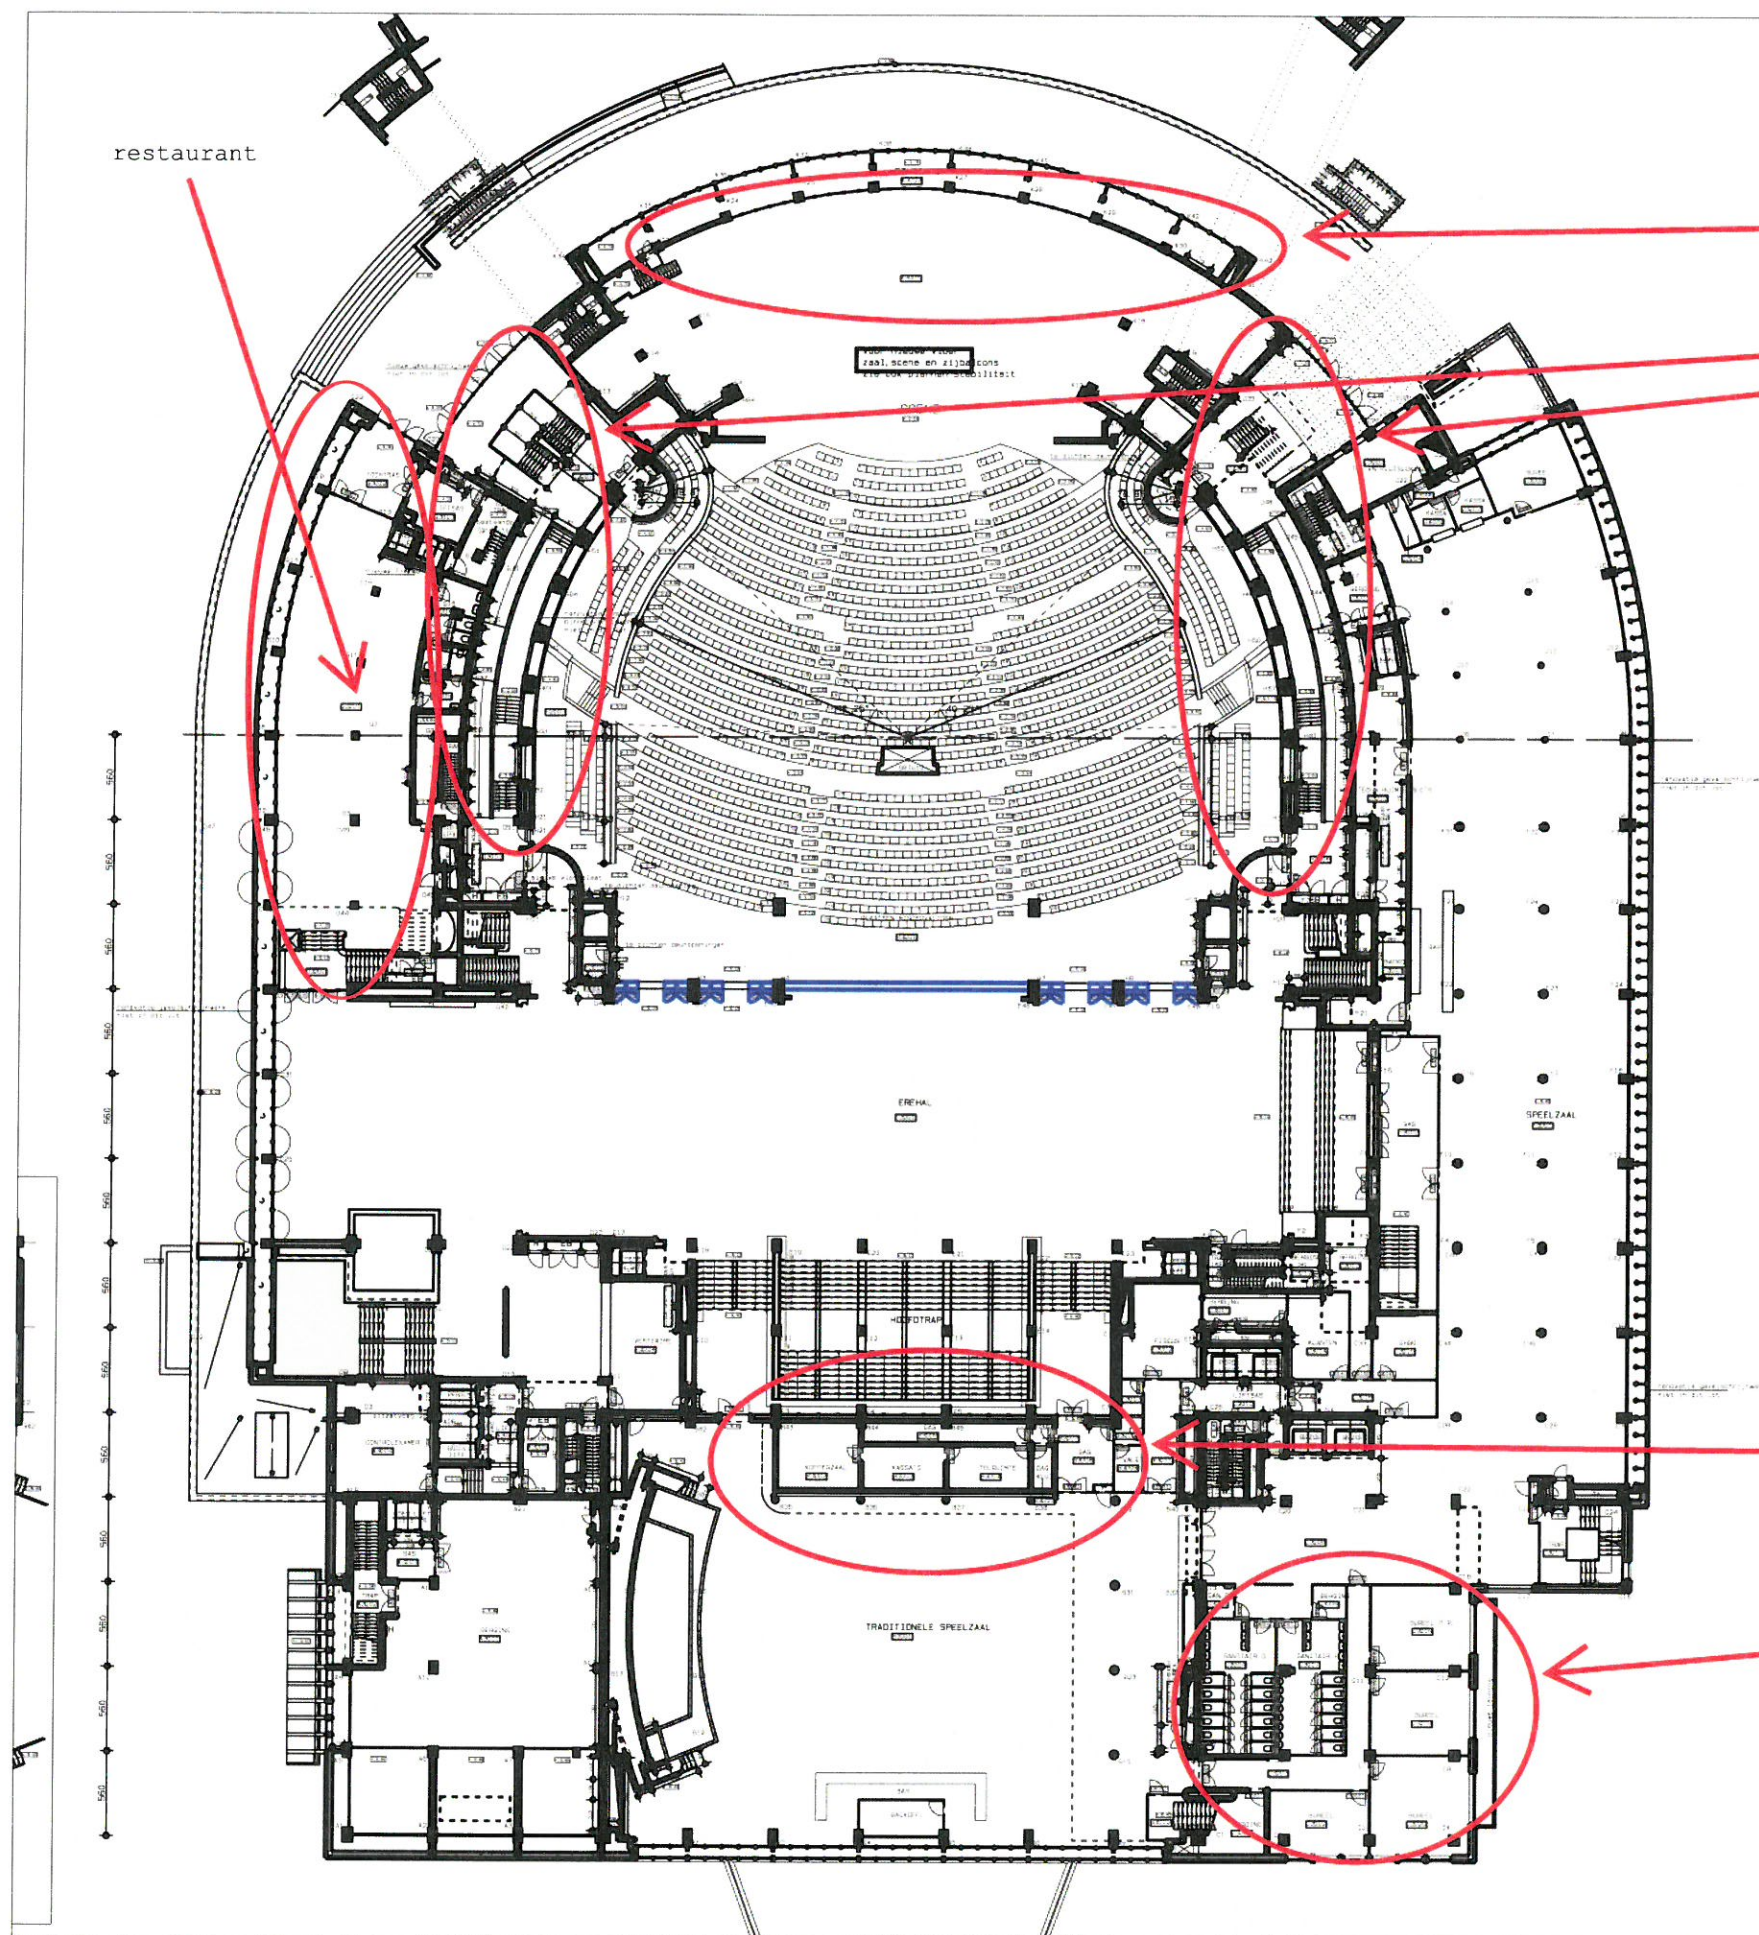

openmaken raam naar zee


dichtzetten oksels+inbouwen binnengebied

nieuwe lokalen functie casino

nieuwe lokalen functie casino

NIEUWE TOESTAND NA 2002

NIVO +5.12 /+6.40

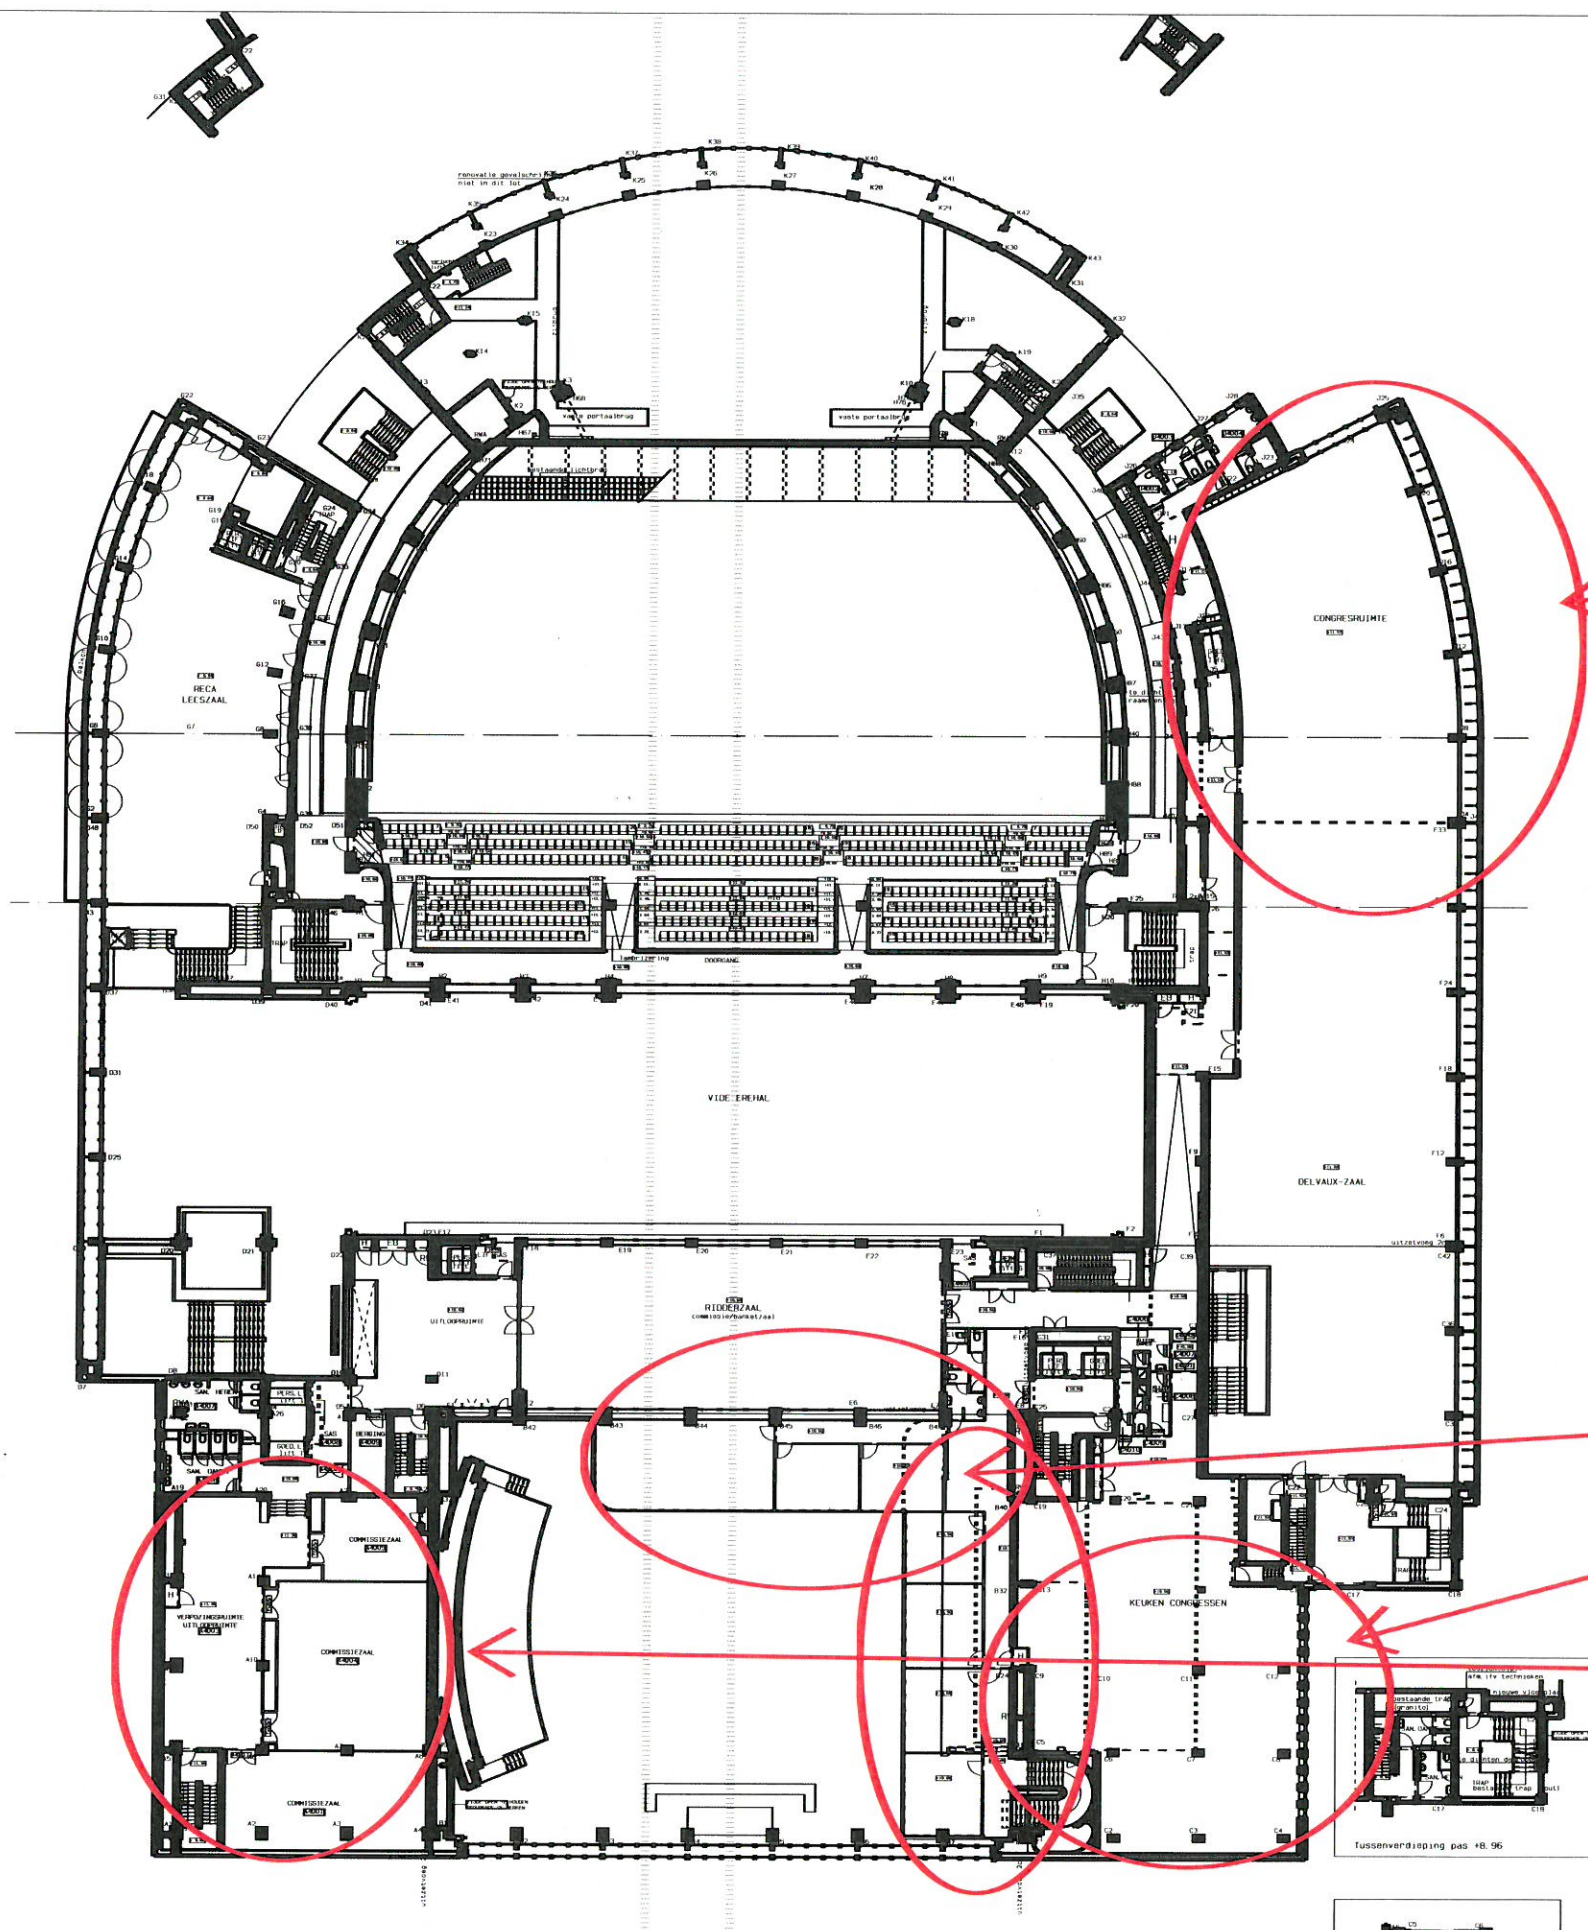

verlenging Delvauwzaal


nieuwe lokaal functie casino

industriële keuken

lokale congresfunctie in toneeltoren Ambassadeur

NIEUWE TOESTAND NA 2002


NIVO +10.56

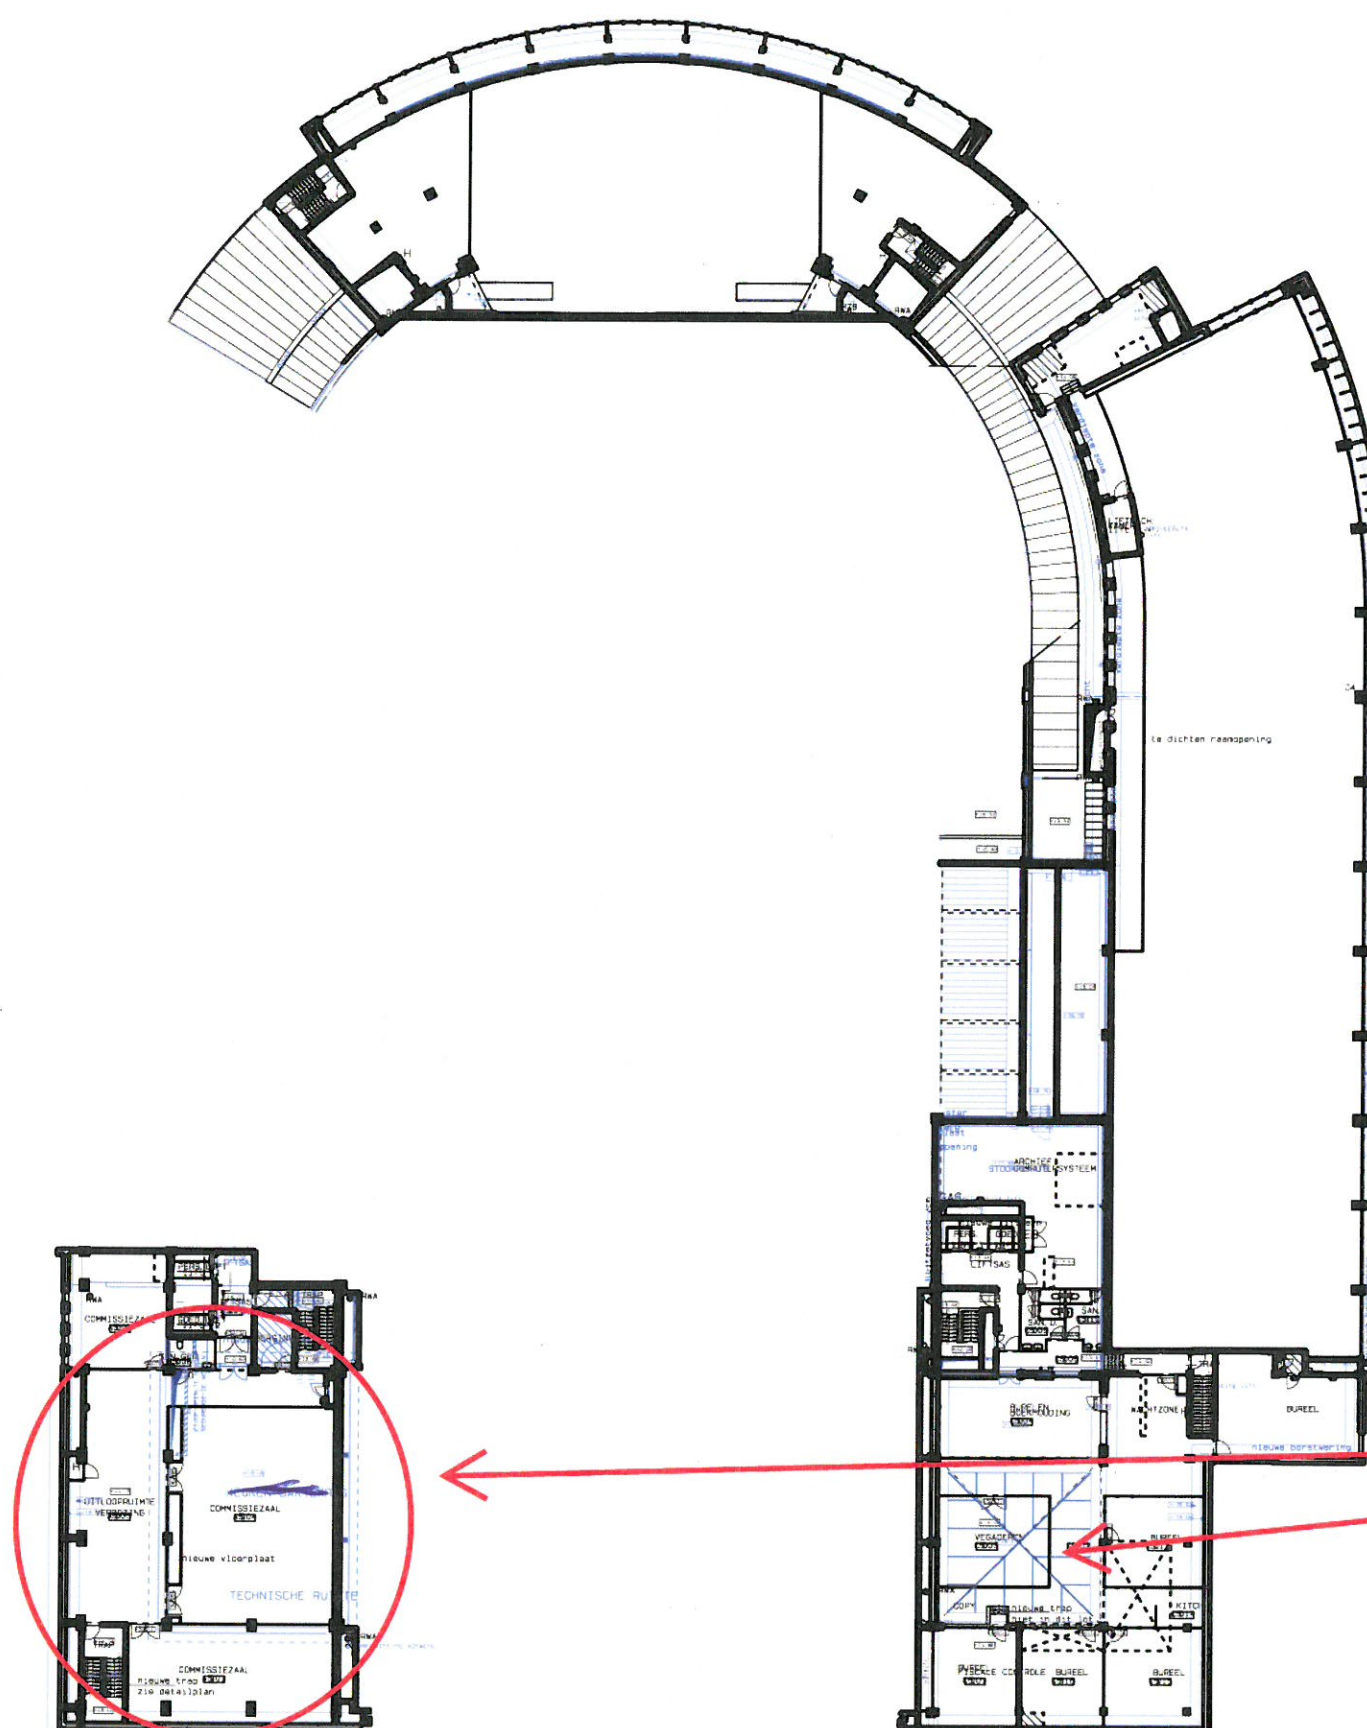

nieuwe lokalen congresfunctie in toneeltoren Ambassadeur
nieuwe administratieve lokalen uitbating

NIEUWE TOESTAND NA 2002

NIVO +14.40

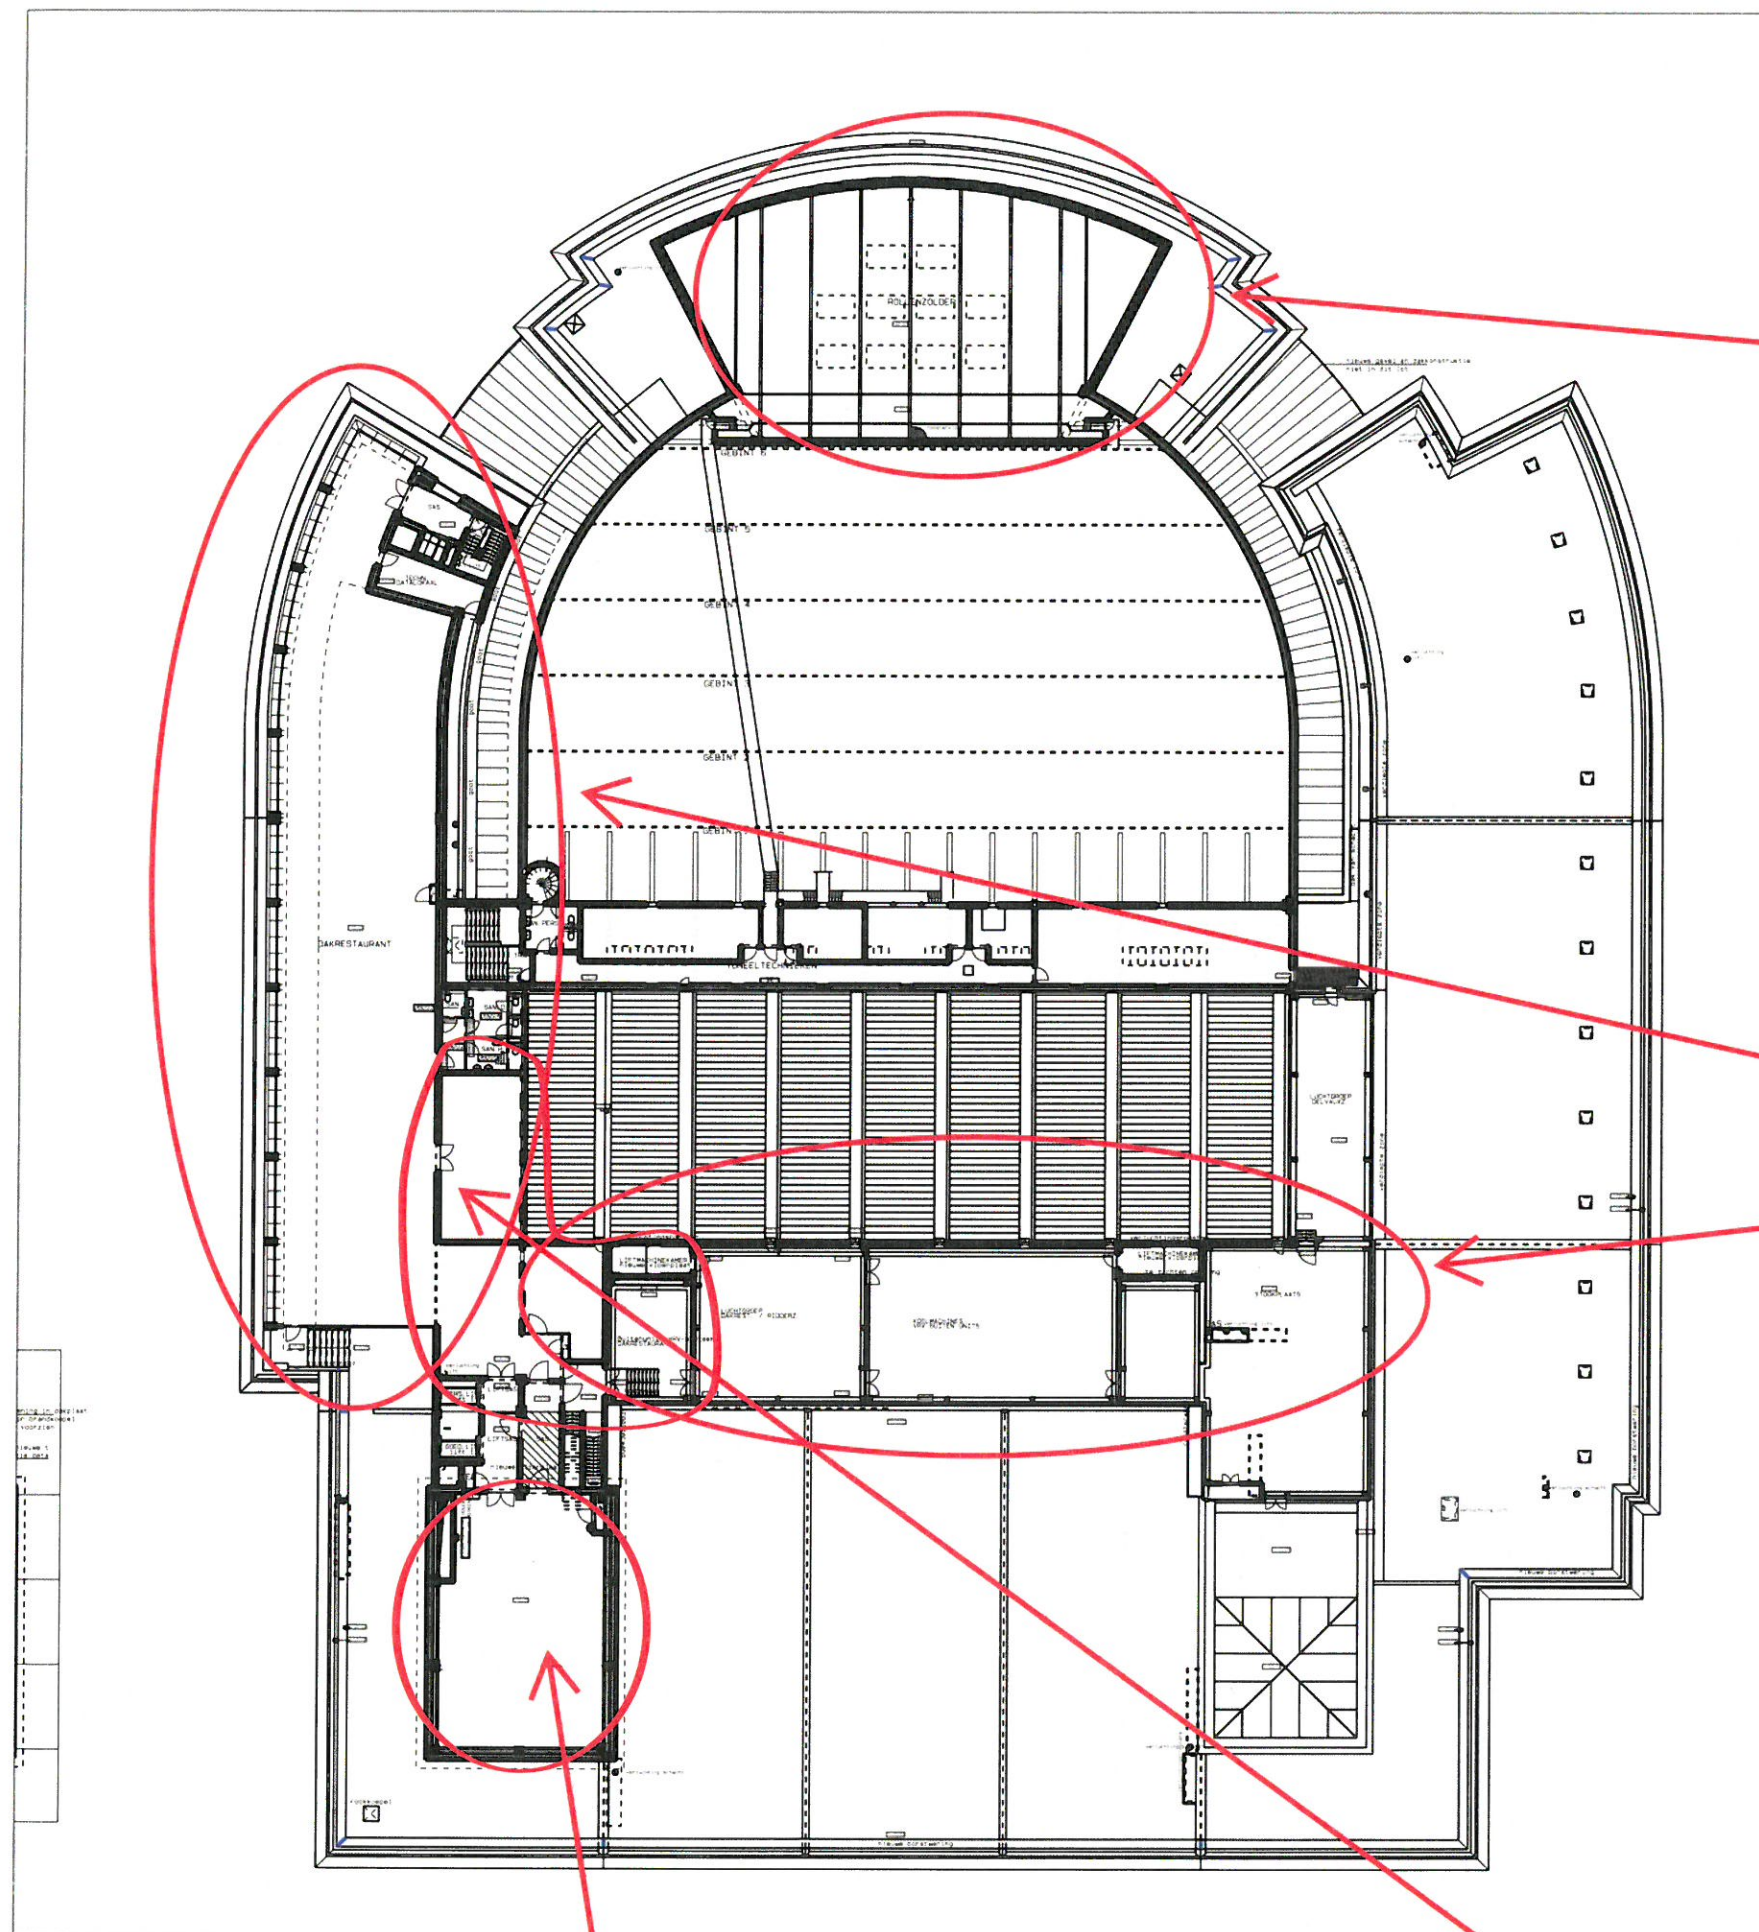

verlagen theatertoren grote zaal

nieuw dakrestaurant



nieuwe technische ruimte

technische ruimte

keuken


NIEUWE TOESTAND NA 2002

NIVO +16.40

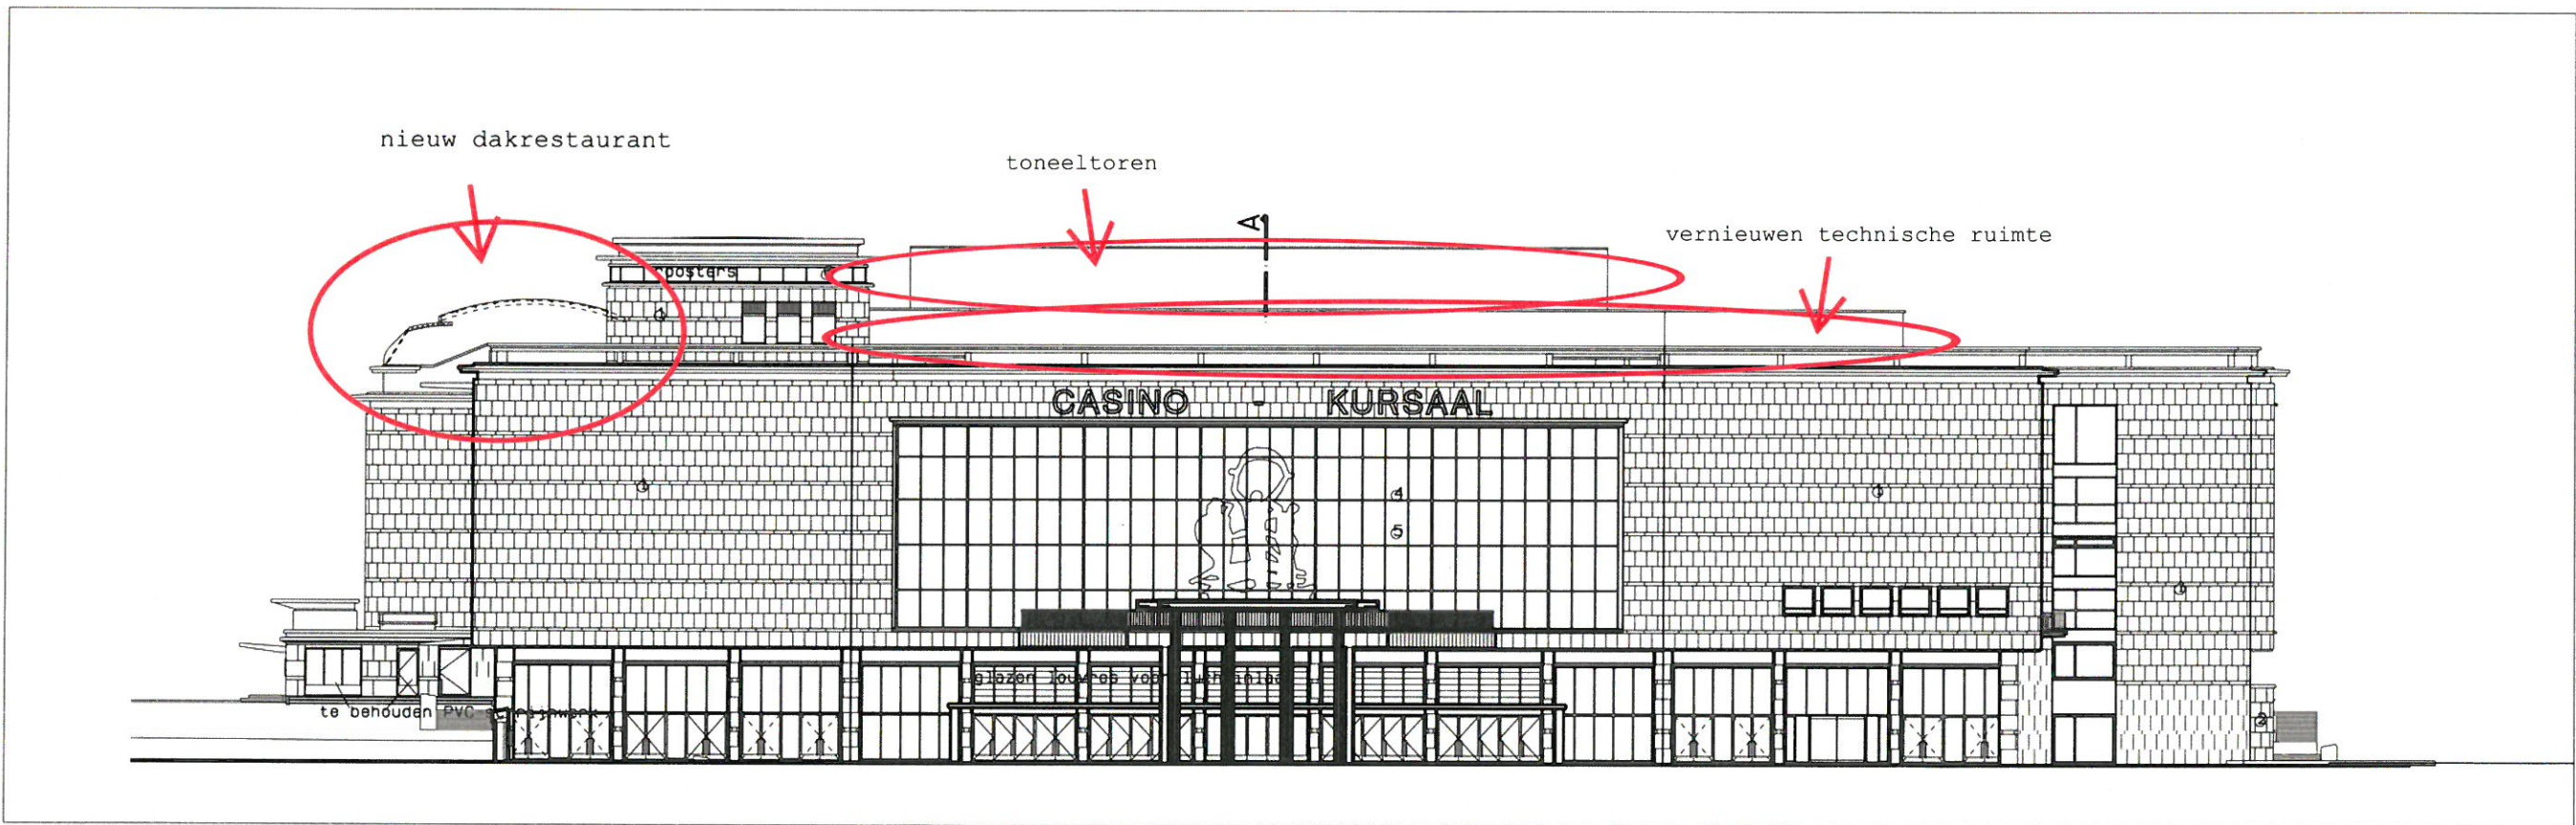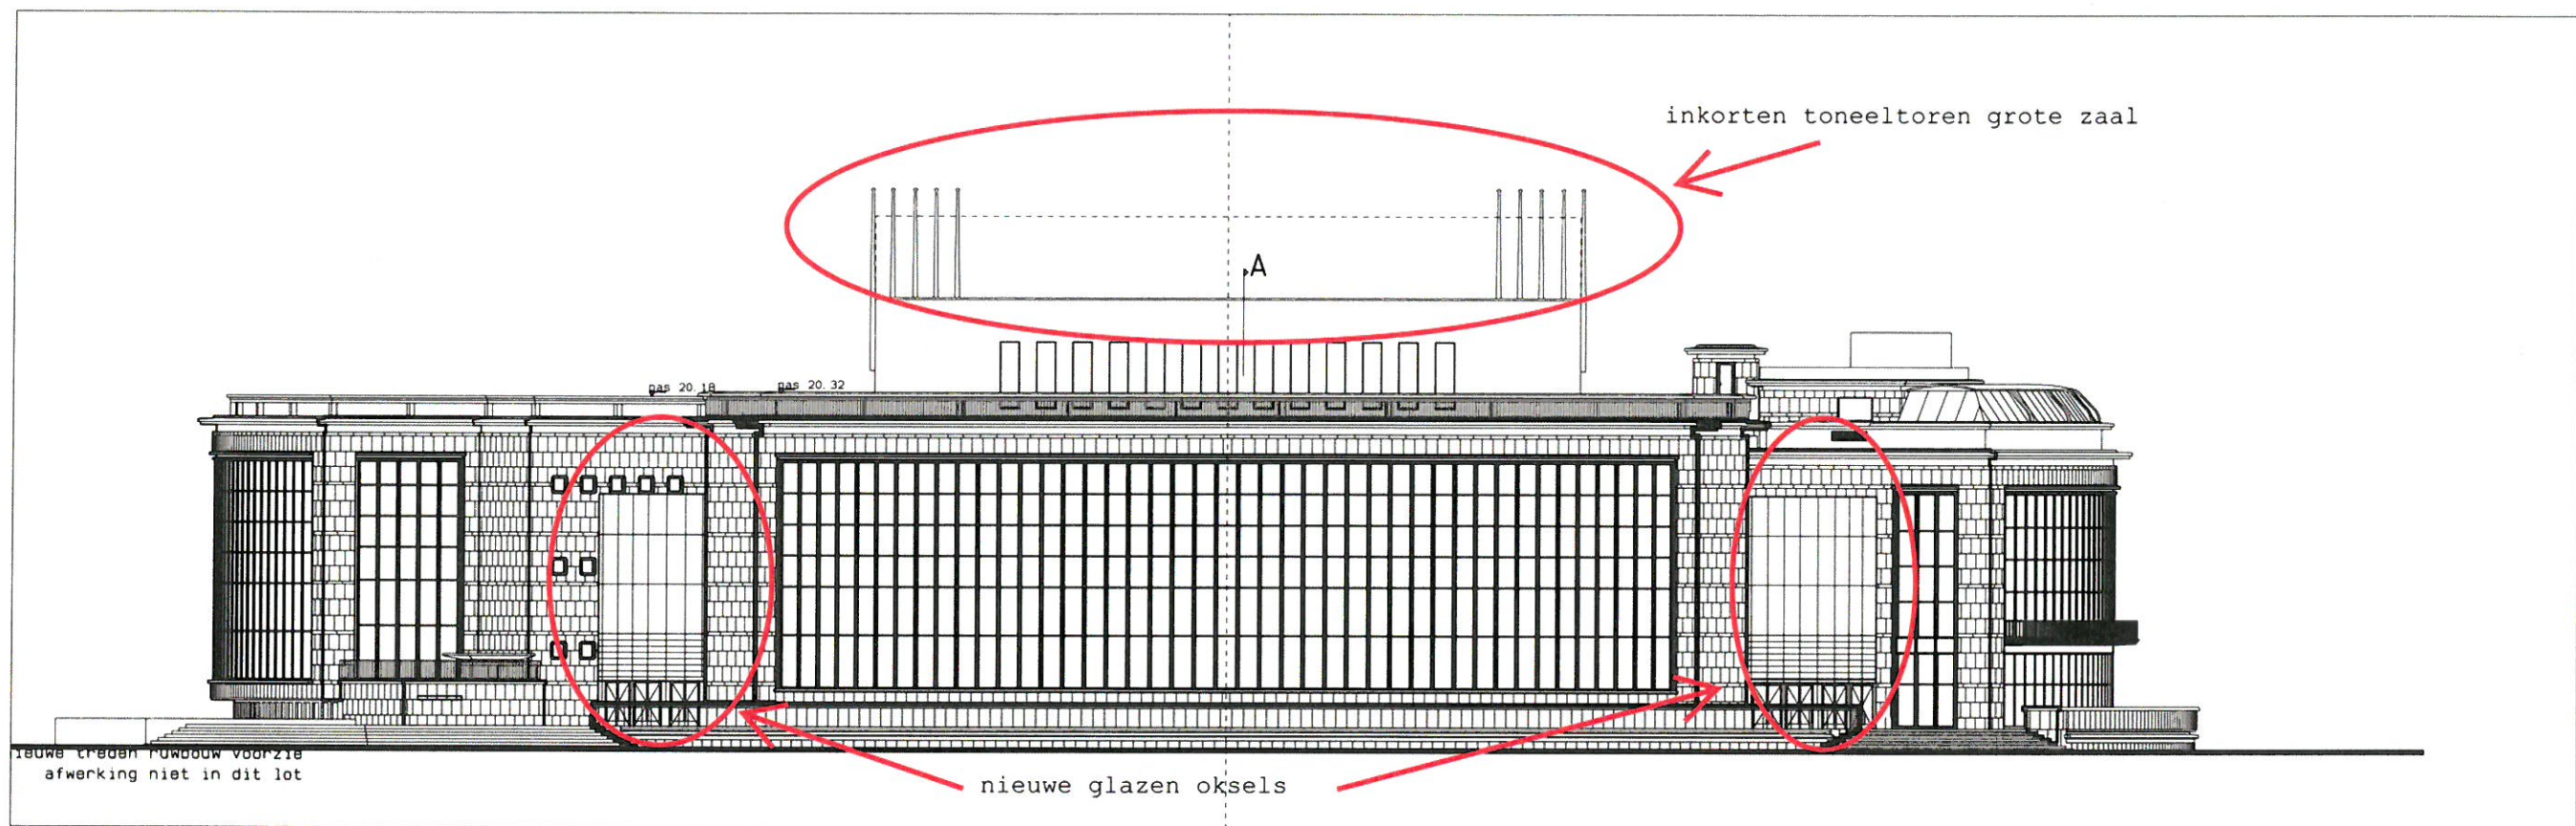

NIEUWE TOESTAND NA 2002

GEVEL ZEEDIJK EN V. ISEGHEMLAAN

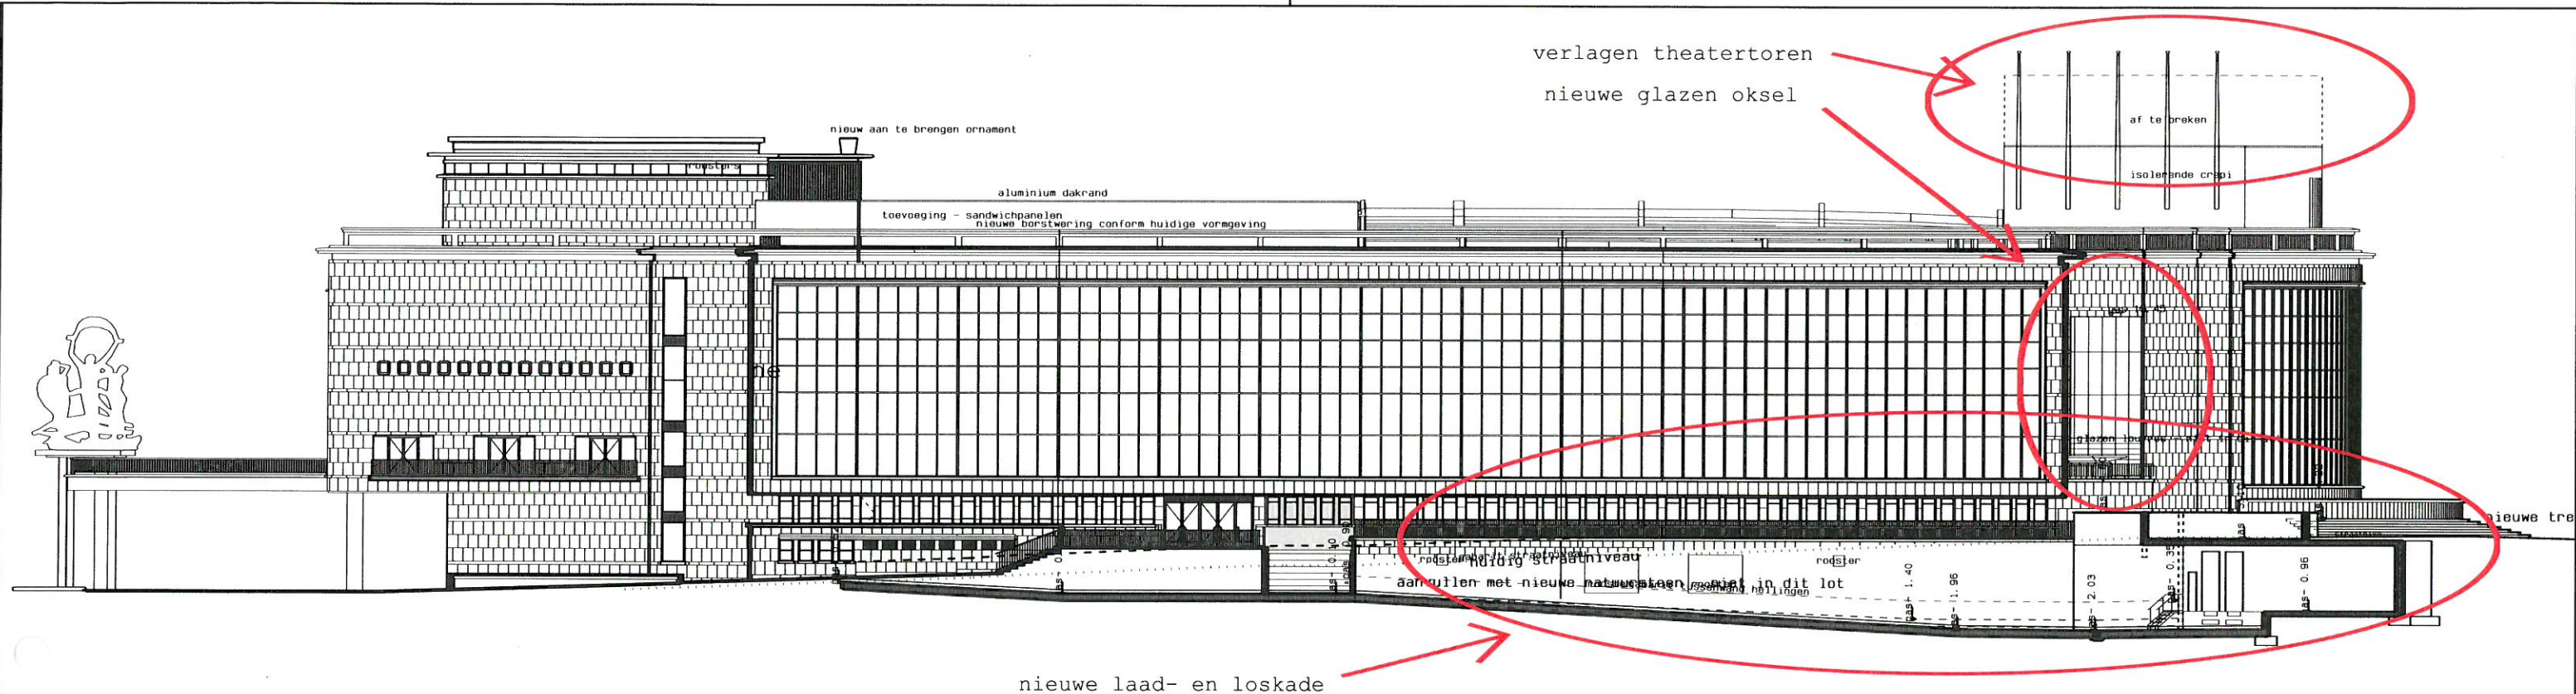

NIEUWE TOESTAND NA 2002

GEVEL WESTHELLING EN OOSTHELLING

LANGSSNEDE