


SVR-ARCHITECTS

CASINO KURSAAL OOSTENDE

BEHEERSPLAN


Bijlage 14 Hoofdstuk 3

Plannen nieuwe toestand na 2016

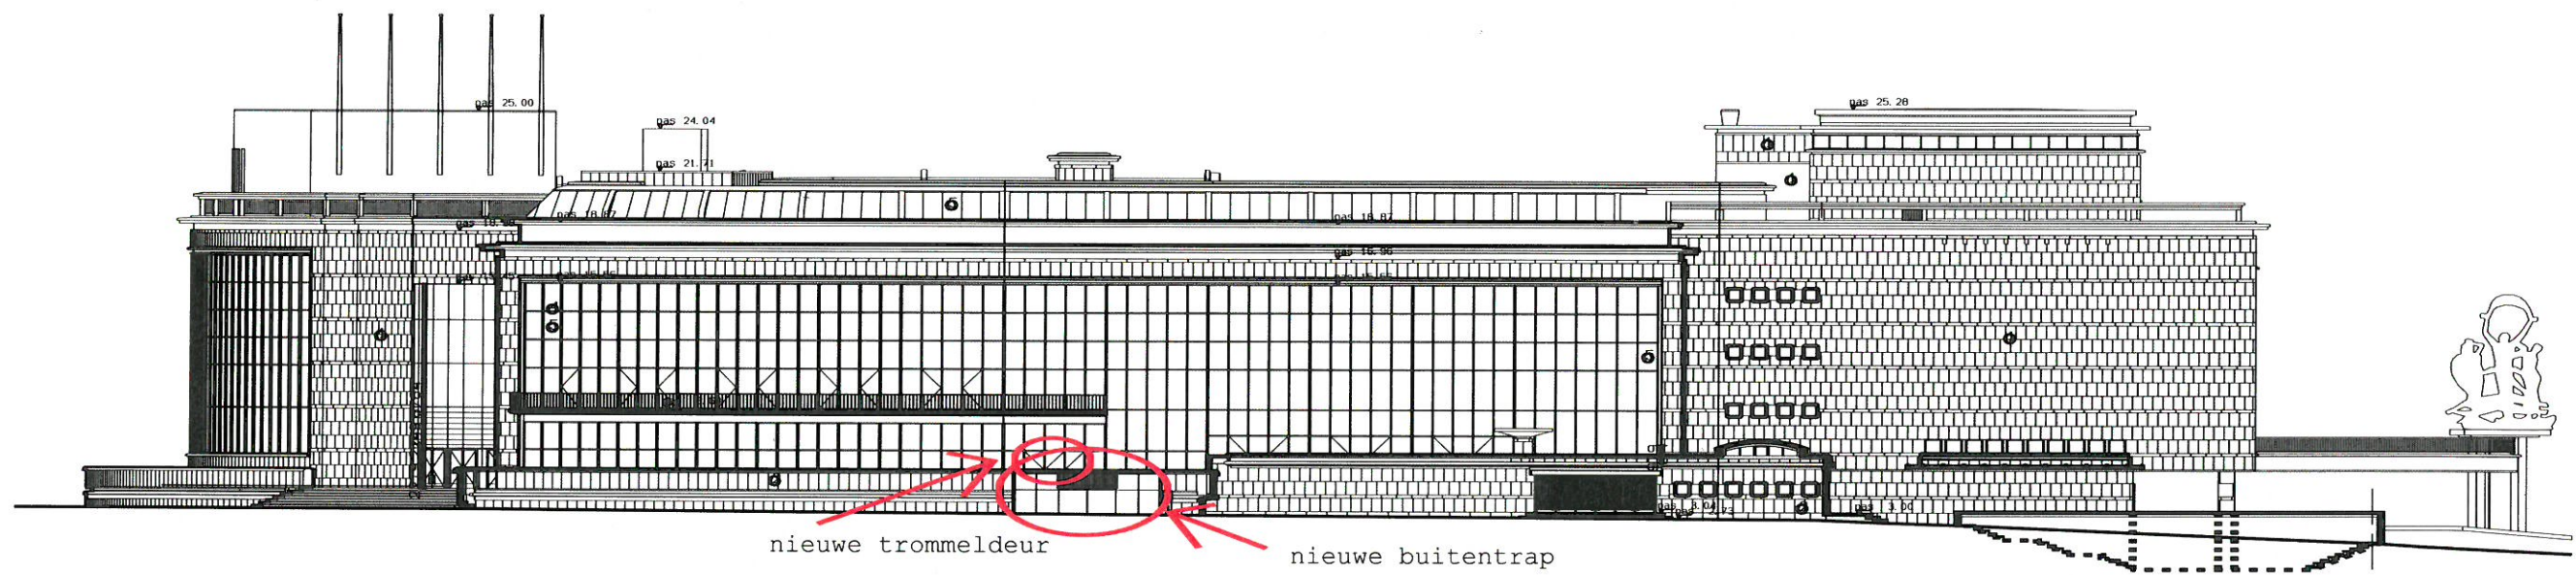

NIEUWE TOESTAND NA 2016

GEVEL WESTHELLING

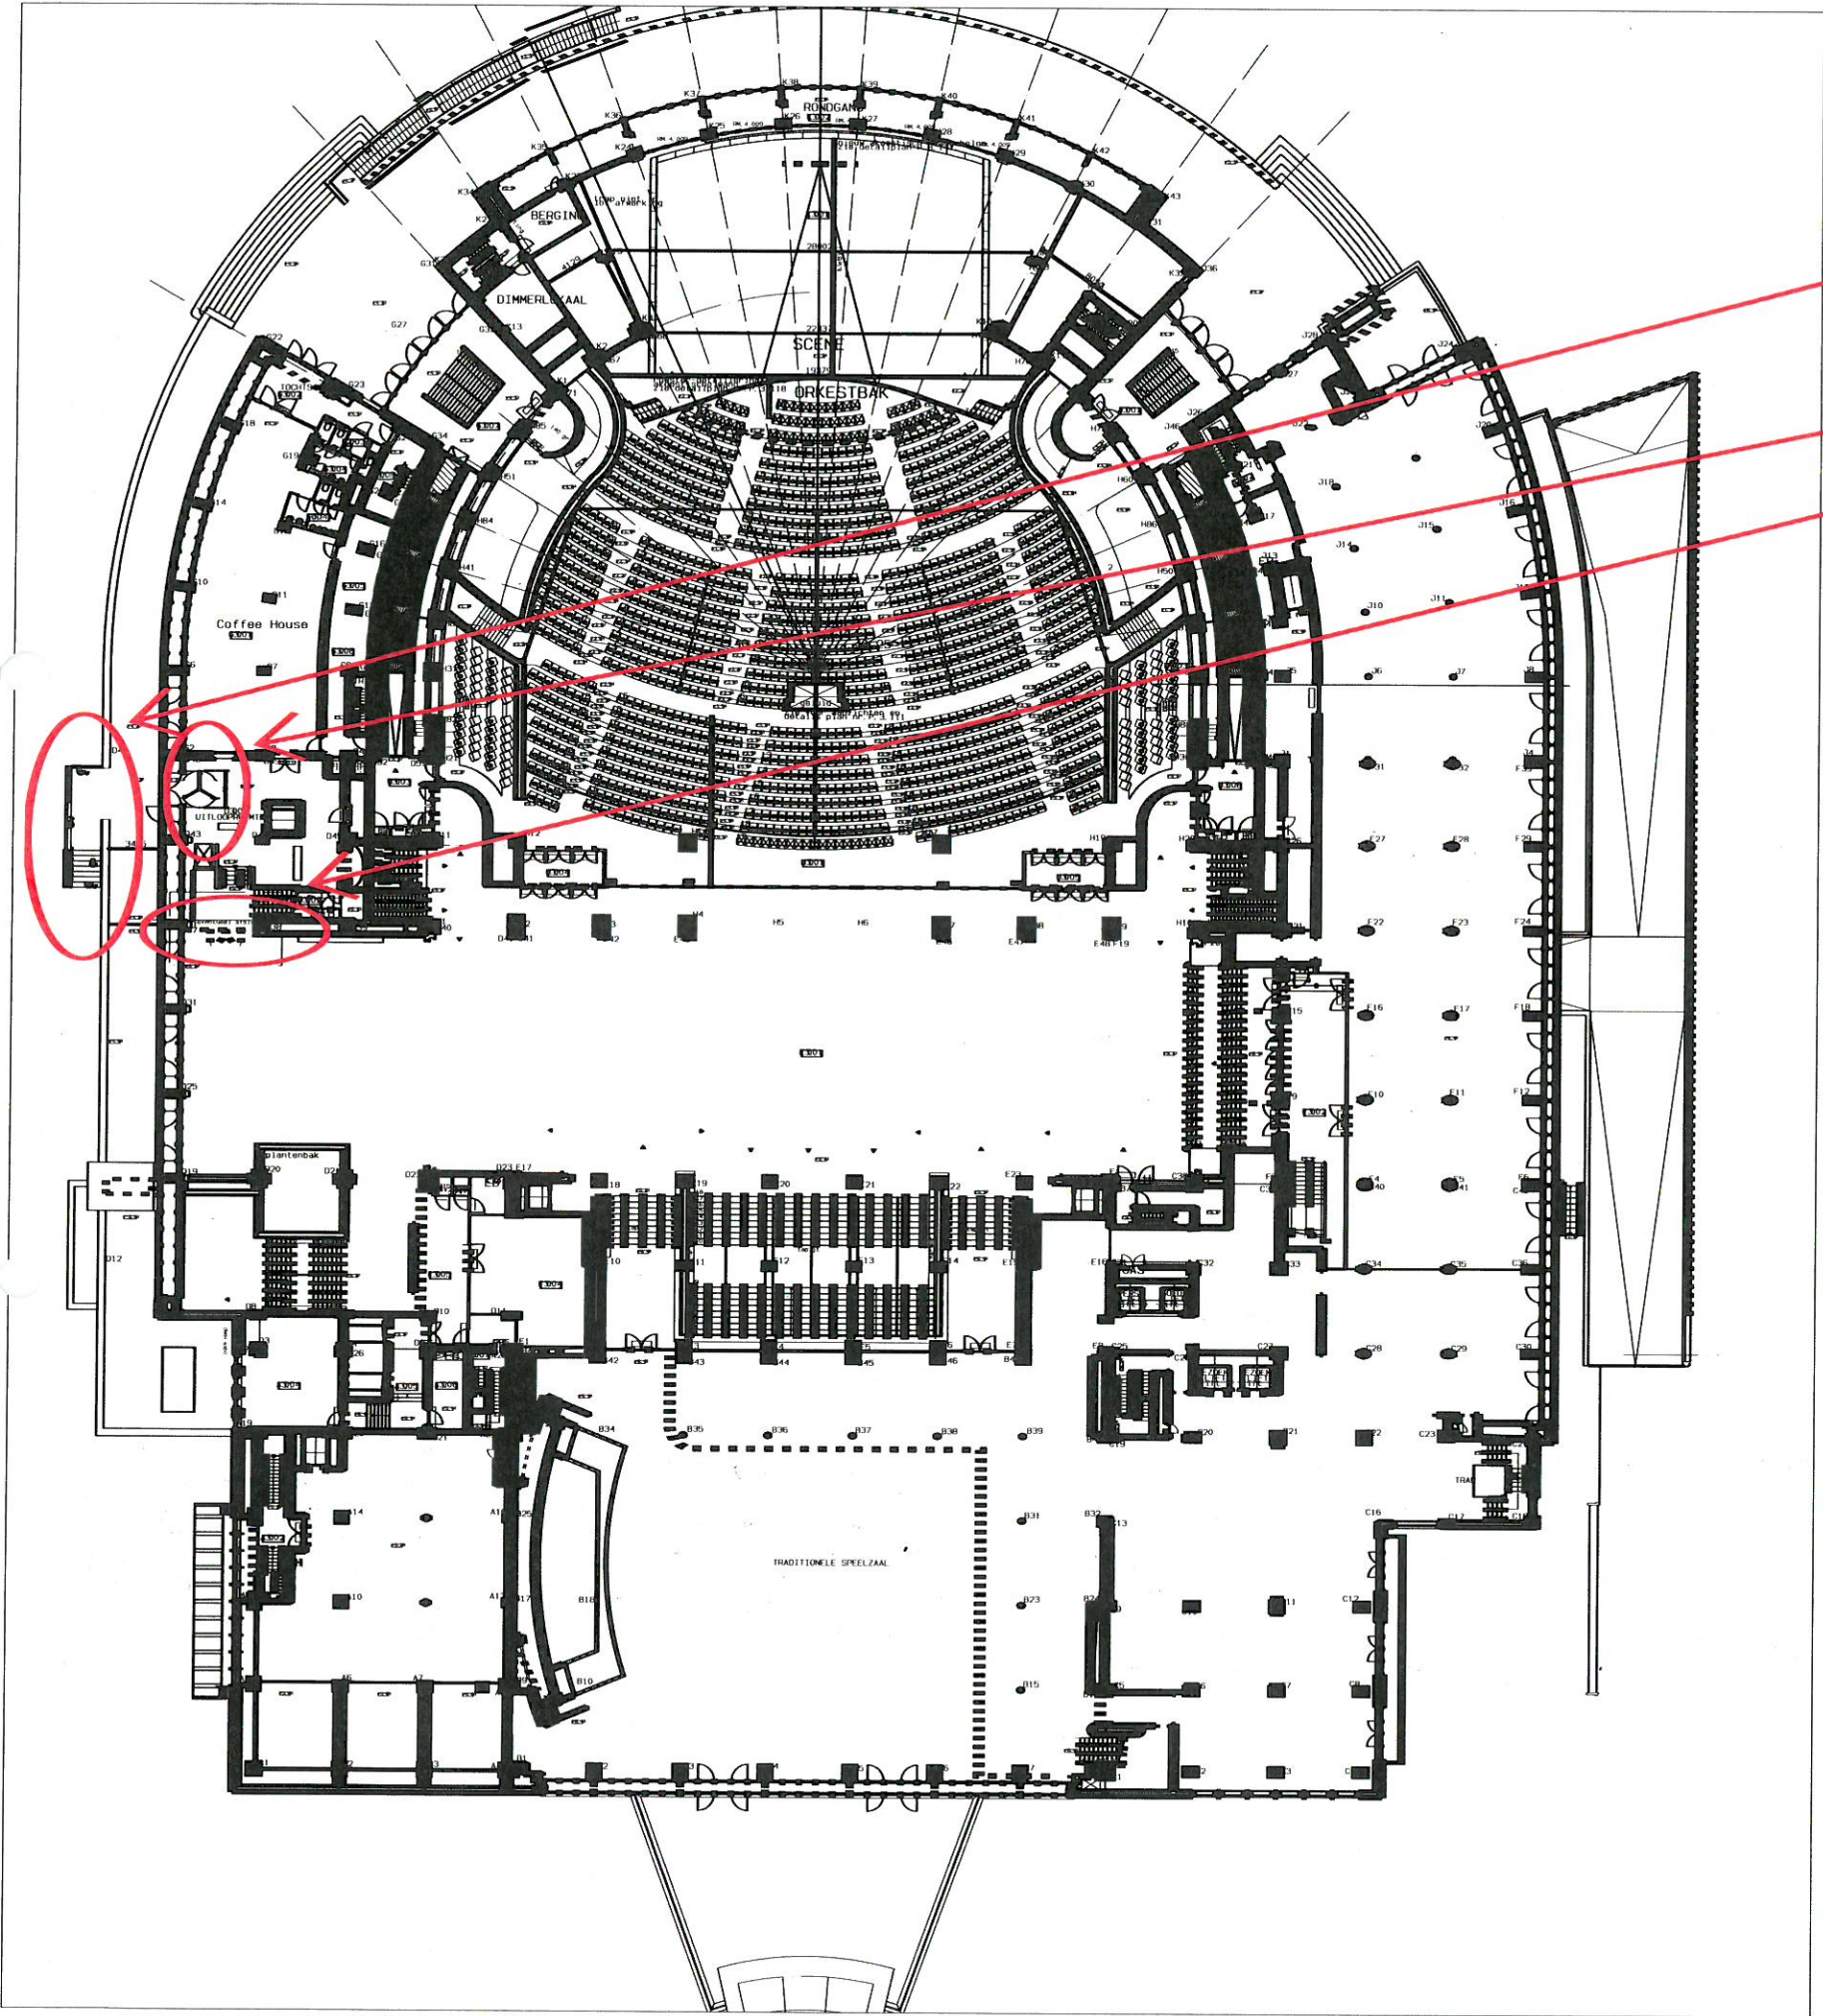

nieuwe buitentrap

nieuwe trommeldeur

nieuwe glazen scheidingswand

NIEUWE TOESTAND NA 2016

NIVO +6. 40