

BIJLAGE 8A: aanduiding en oplisting van de belangrijkste veranderingen en vaststellingen in de loop van twee jaar monitoring op de orthofoto's van oktober 2015

WAND TUSSEN PROFIEL 1 EN 2 (= Ortho Wand 6)

Liggingsplan





Afdeling
Algemene Technische Ondersteuning

Cel Fotogrammetrie - Topografie


Projectnummer: 00661 01 [F15G0006]

Schaal: 1/20

Datum: Fotogrammetrische opnames oktober 2015

Site Hezerwater-Veldwezelt
Ortho Wand 6

Opgemeten door: Getekend door:	Gecontroleerd door:	Voorgesteld door:	Goedgekeurd door: Het afdelingshoofd:
Wim Van Calster Yves Impens	Yves Impens	Nathalie Gosseye	Brussel, Kathy Vandermeerschaut

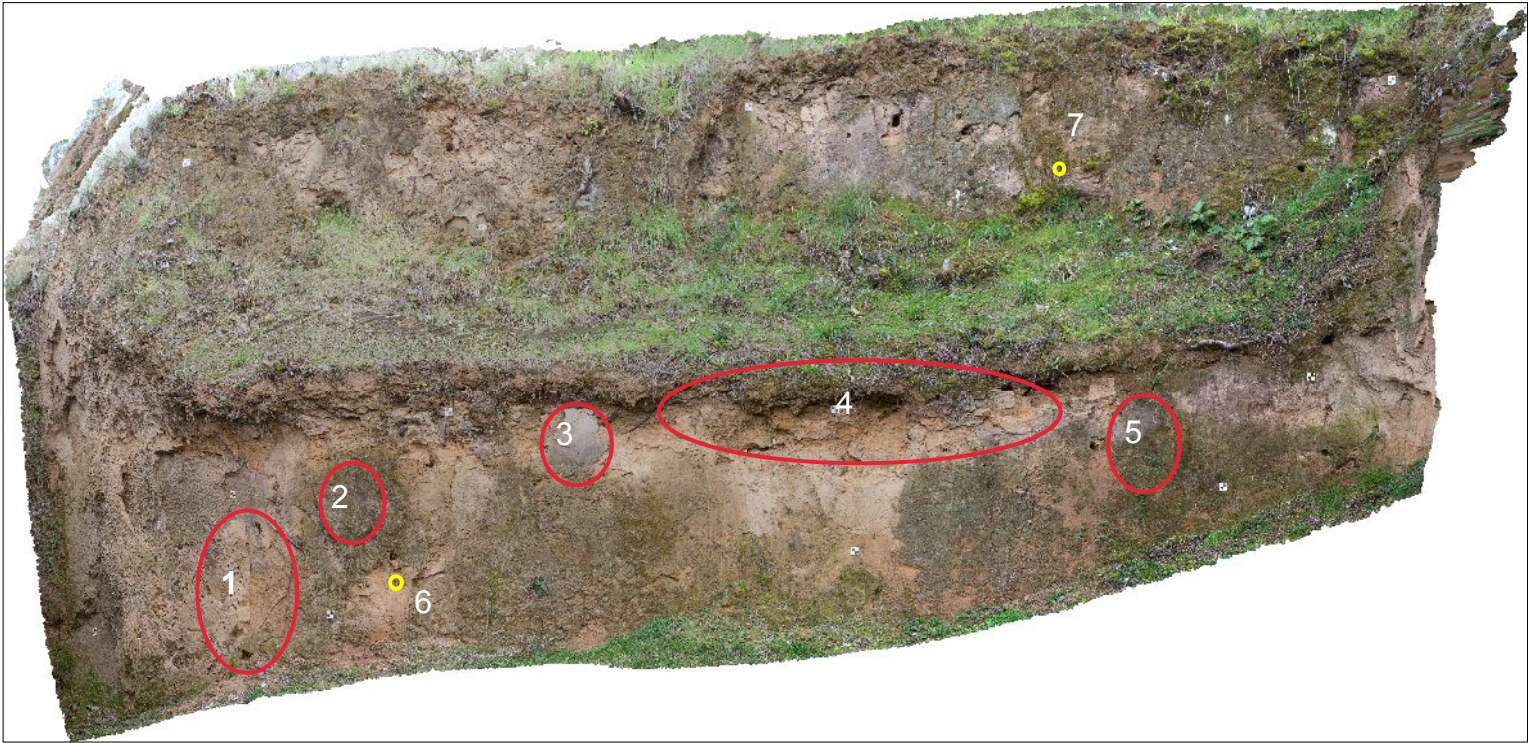

- 1: schellen grond afgevallen (zie ortho wand 5)
- 2: schel grond afgevallen
- 3: loshangend stuk grond afgevallen
- 4: schellen grond afgevallen
- 5: schel grond afgevallen
- 6: nieuw dierenhol
- 7: nieuw dierenhol met hoop uitgeworpen grond