

WAND TUSSEN PROFIEL 1 EN 2 (= Ortho Wand 5)

Liggingsplan





Afdeling
Algemene Technische Ondersteuning

Cel Fotogrammetrie - Topografie


Projectnummer: 00661 01 [F15G0006]

Schaal: 1/20

Datum: Fotogrammetrische opnames oktober 2015

Site Hezerwater-Veldwezelt
Ortho Wand 5

Opgemeten door: Getekend door:	Gecontroleerd door:	Voorgesteld door:	Goedgekeurd door: Het afdelingshoofd:
Wim Van Calster Yves Impens	Yves Impens	Nathalie Gosseye	Brussel, Kathy Vandenmeerschaut

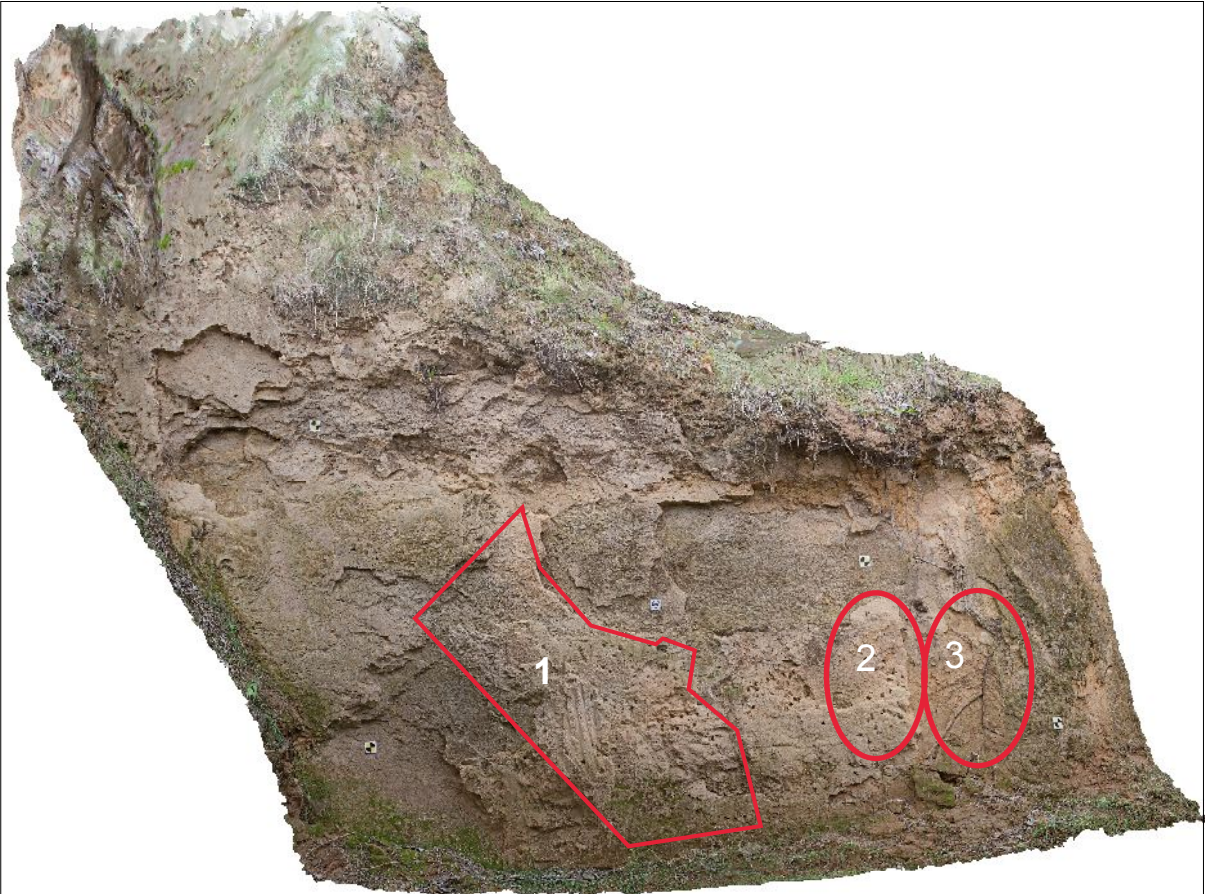

1, 2 en 3: grote schijven (al sinds start monitoring loshangende) grond afgevallen in loop monitoring