


WAND LANGS DE LNKERKANT/ZUIDKANT HAAKS OP PROFIEL 2 (= Ortho Wand 8)

Liggingsplan

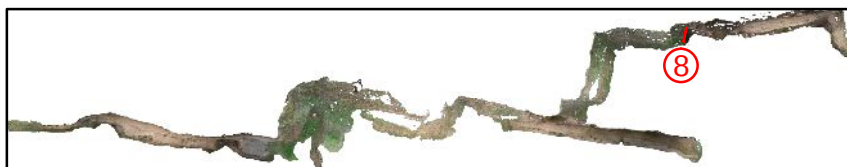

Afdeling
Algemene Technische Ondersteuning

Cel Fotogrammetrie - Topografie

Projectnummer: 00661 01 [F15G0006]

Schaal: 1/20

Datum: Fotogrammetrische opnames oktober 2015

Site Hezerwater-Veldwezelt
Ortho Wand 8

Opgemeten door:
Getekend door:

Wim Van Calster
Yves Impens

Gecontroleerd door:


Yves Impens

Voorgesteld door:

Nathalie Gosseye

Goedgekeurd door:
Het afdelingshoofd:

Brussel,
Kathy Vandenmeerschaut

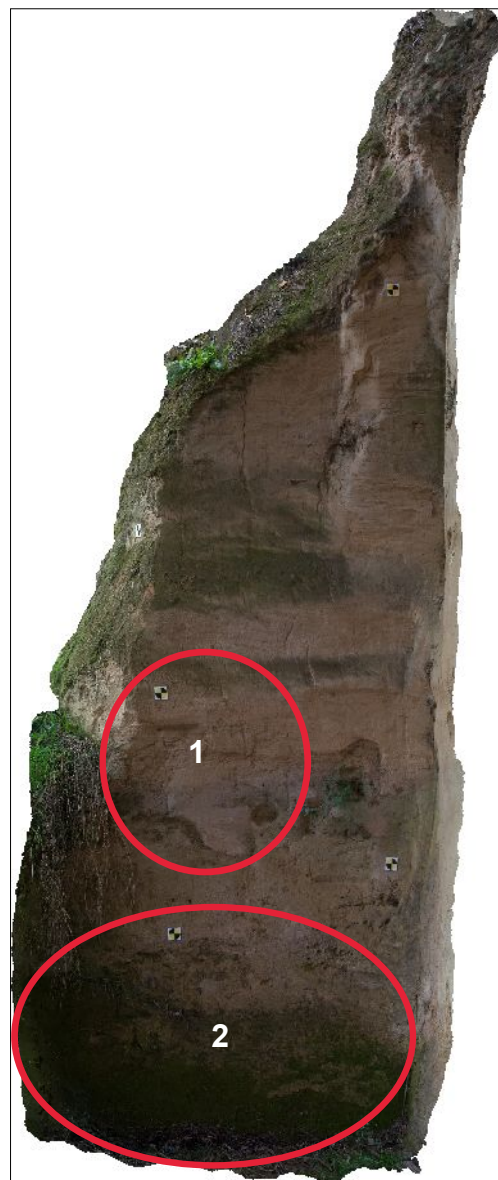

- 1: schellen grond afgefallen in loop monitoring, o.a. vastgesteld tijdens inspectie februari 2017
2: kleine schellen grond afgefallen in loop monitoring