



BIJLAGE 13A: omcirkeling op te volgen zones begroeiing nieuwe taluds

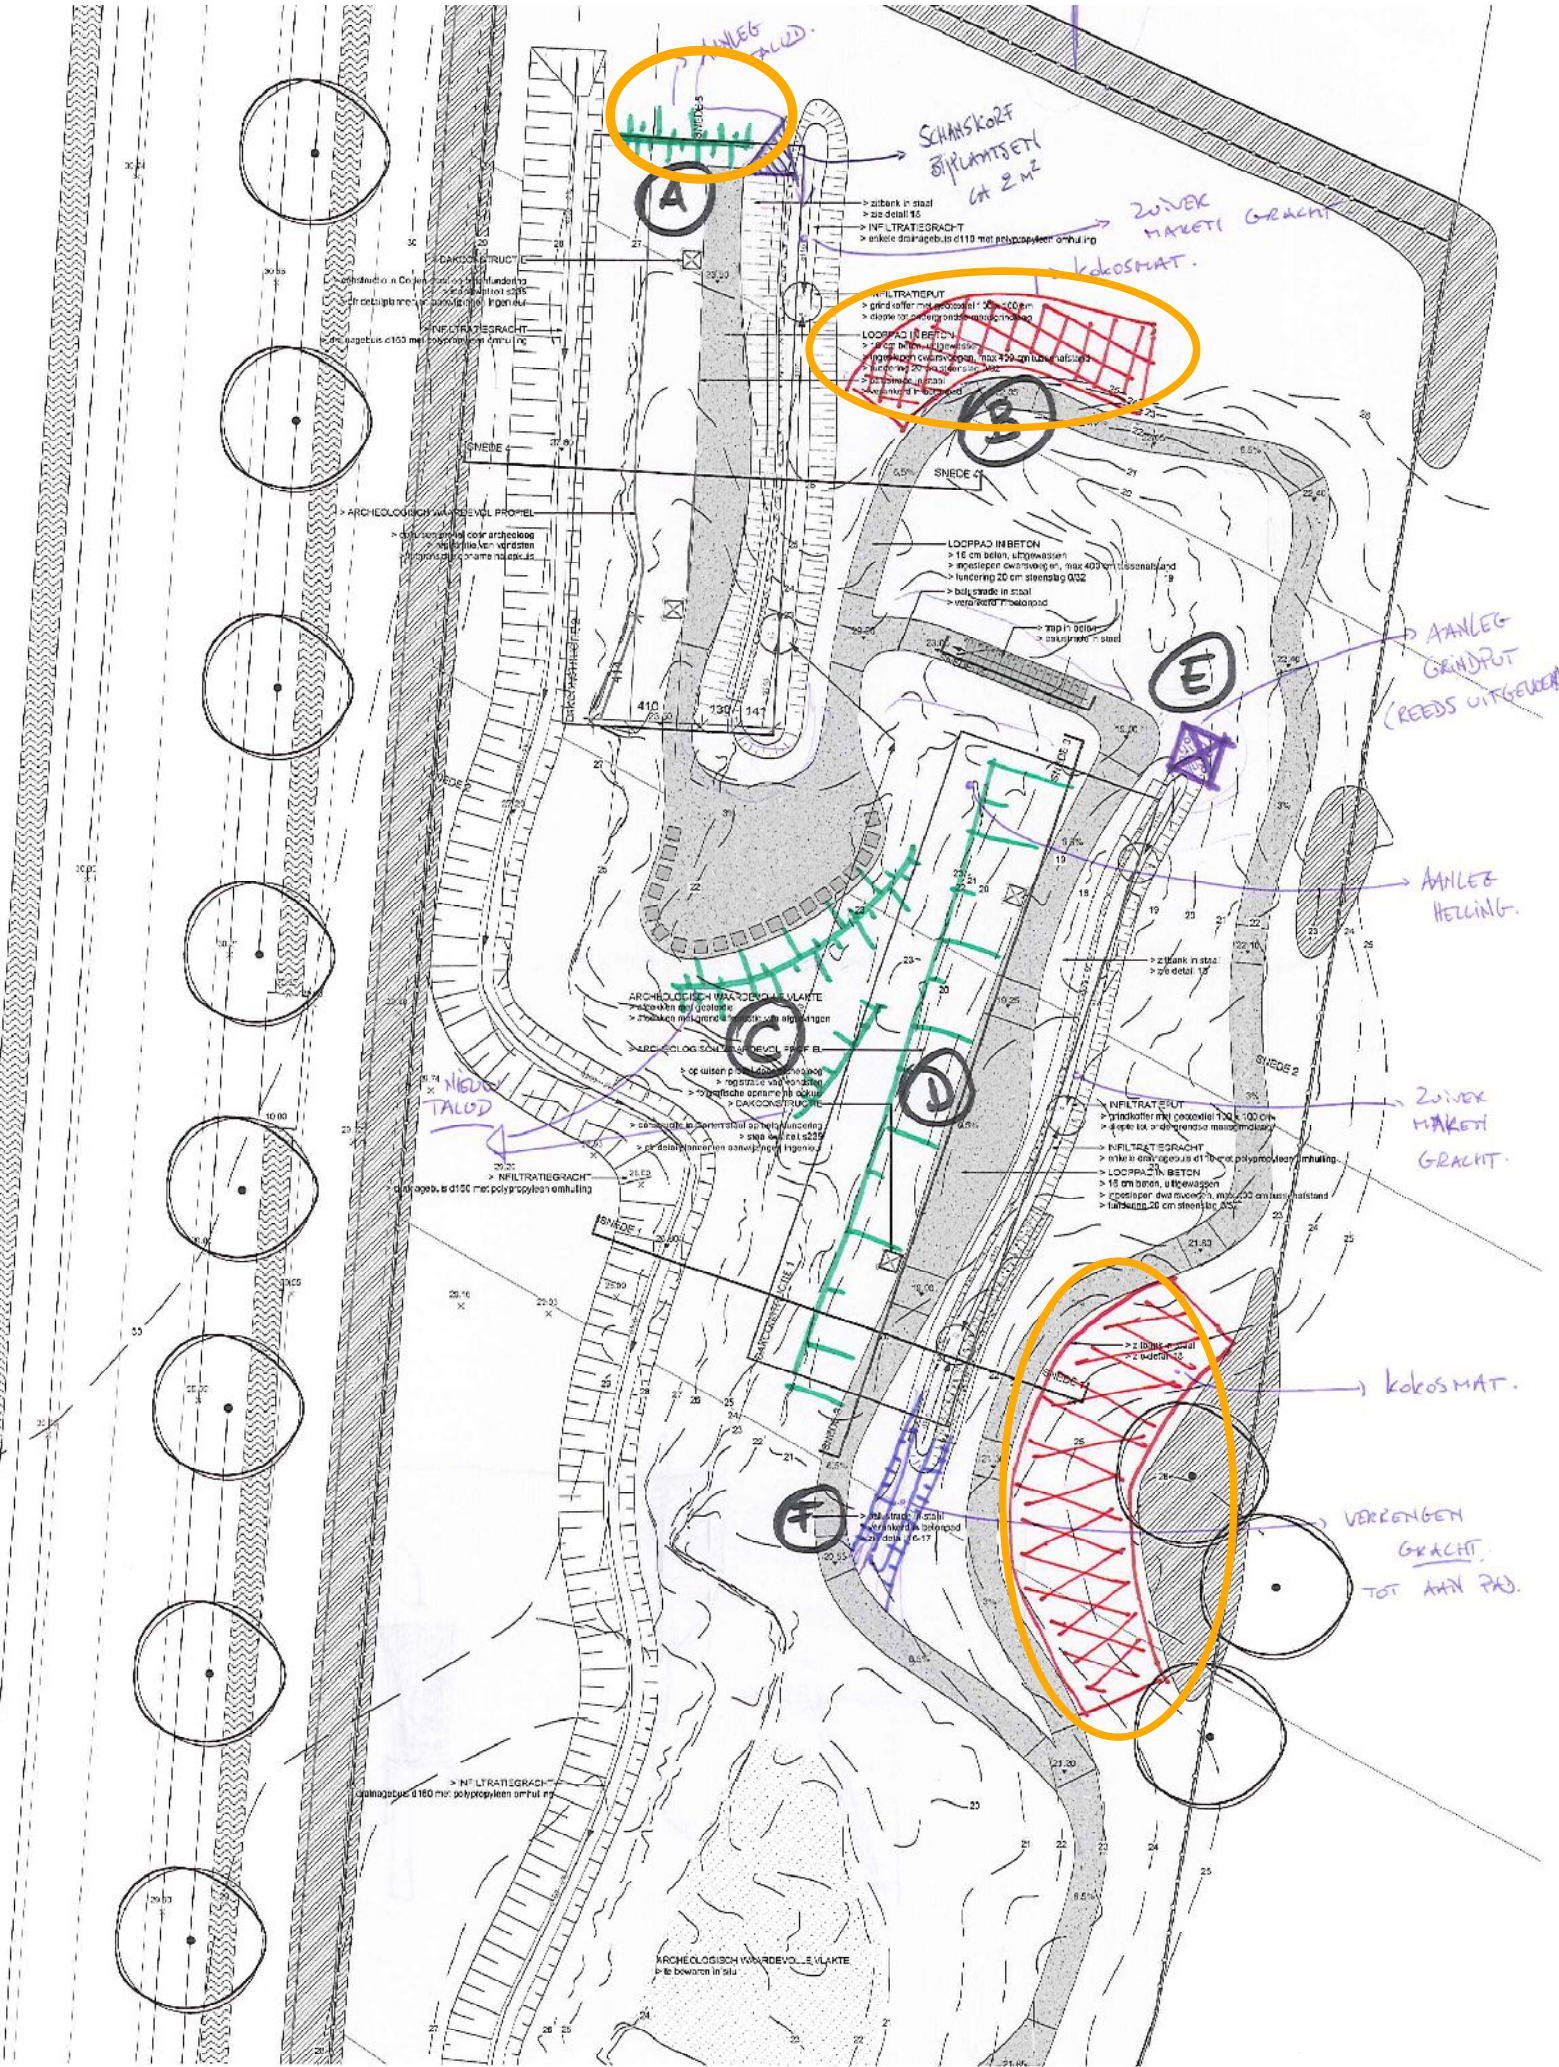

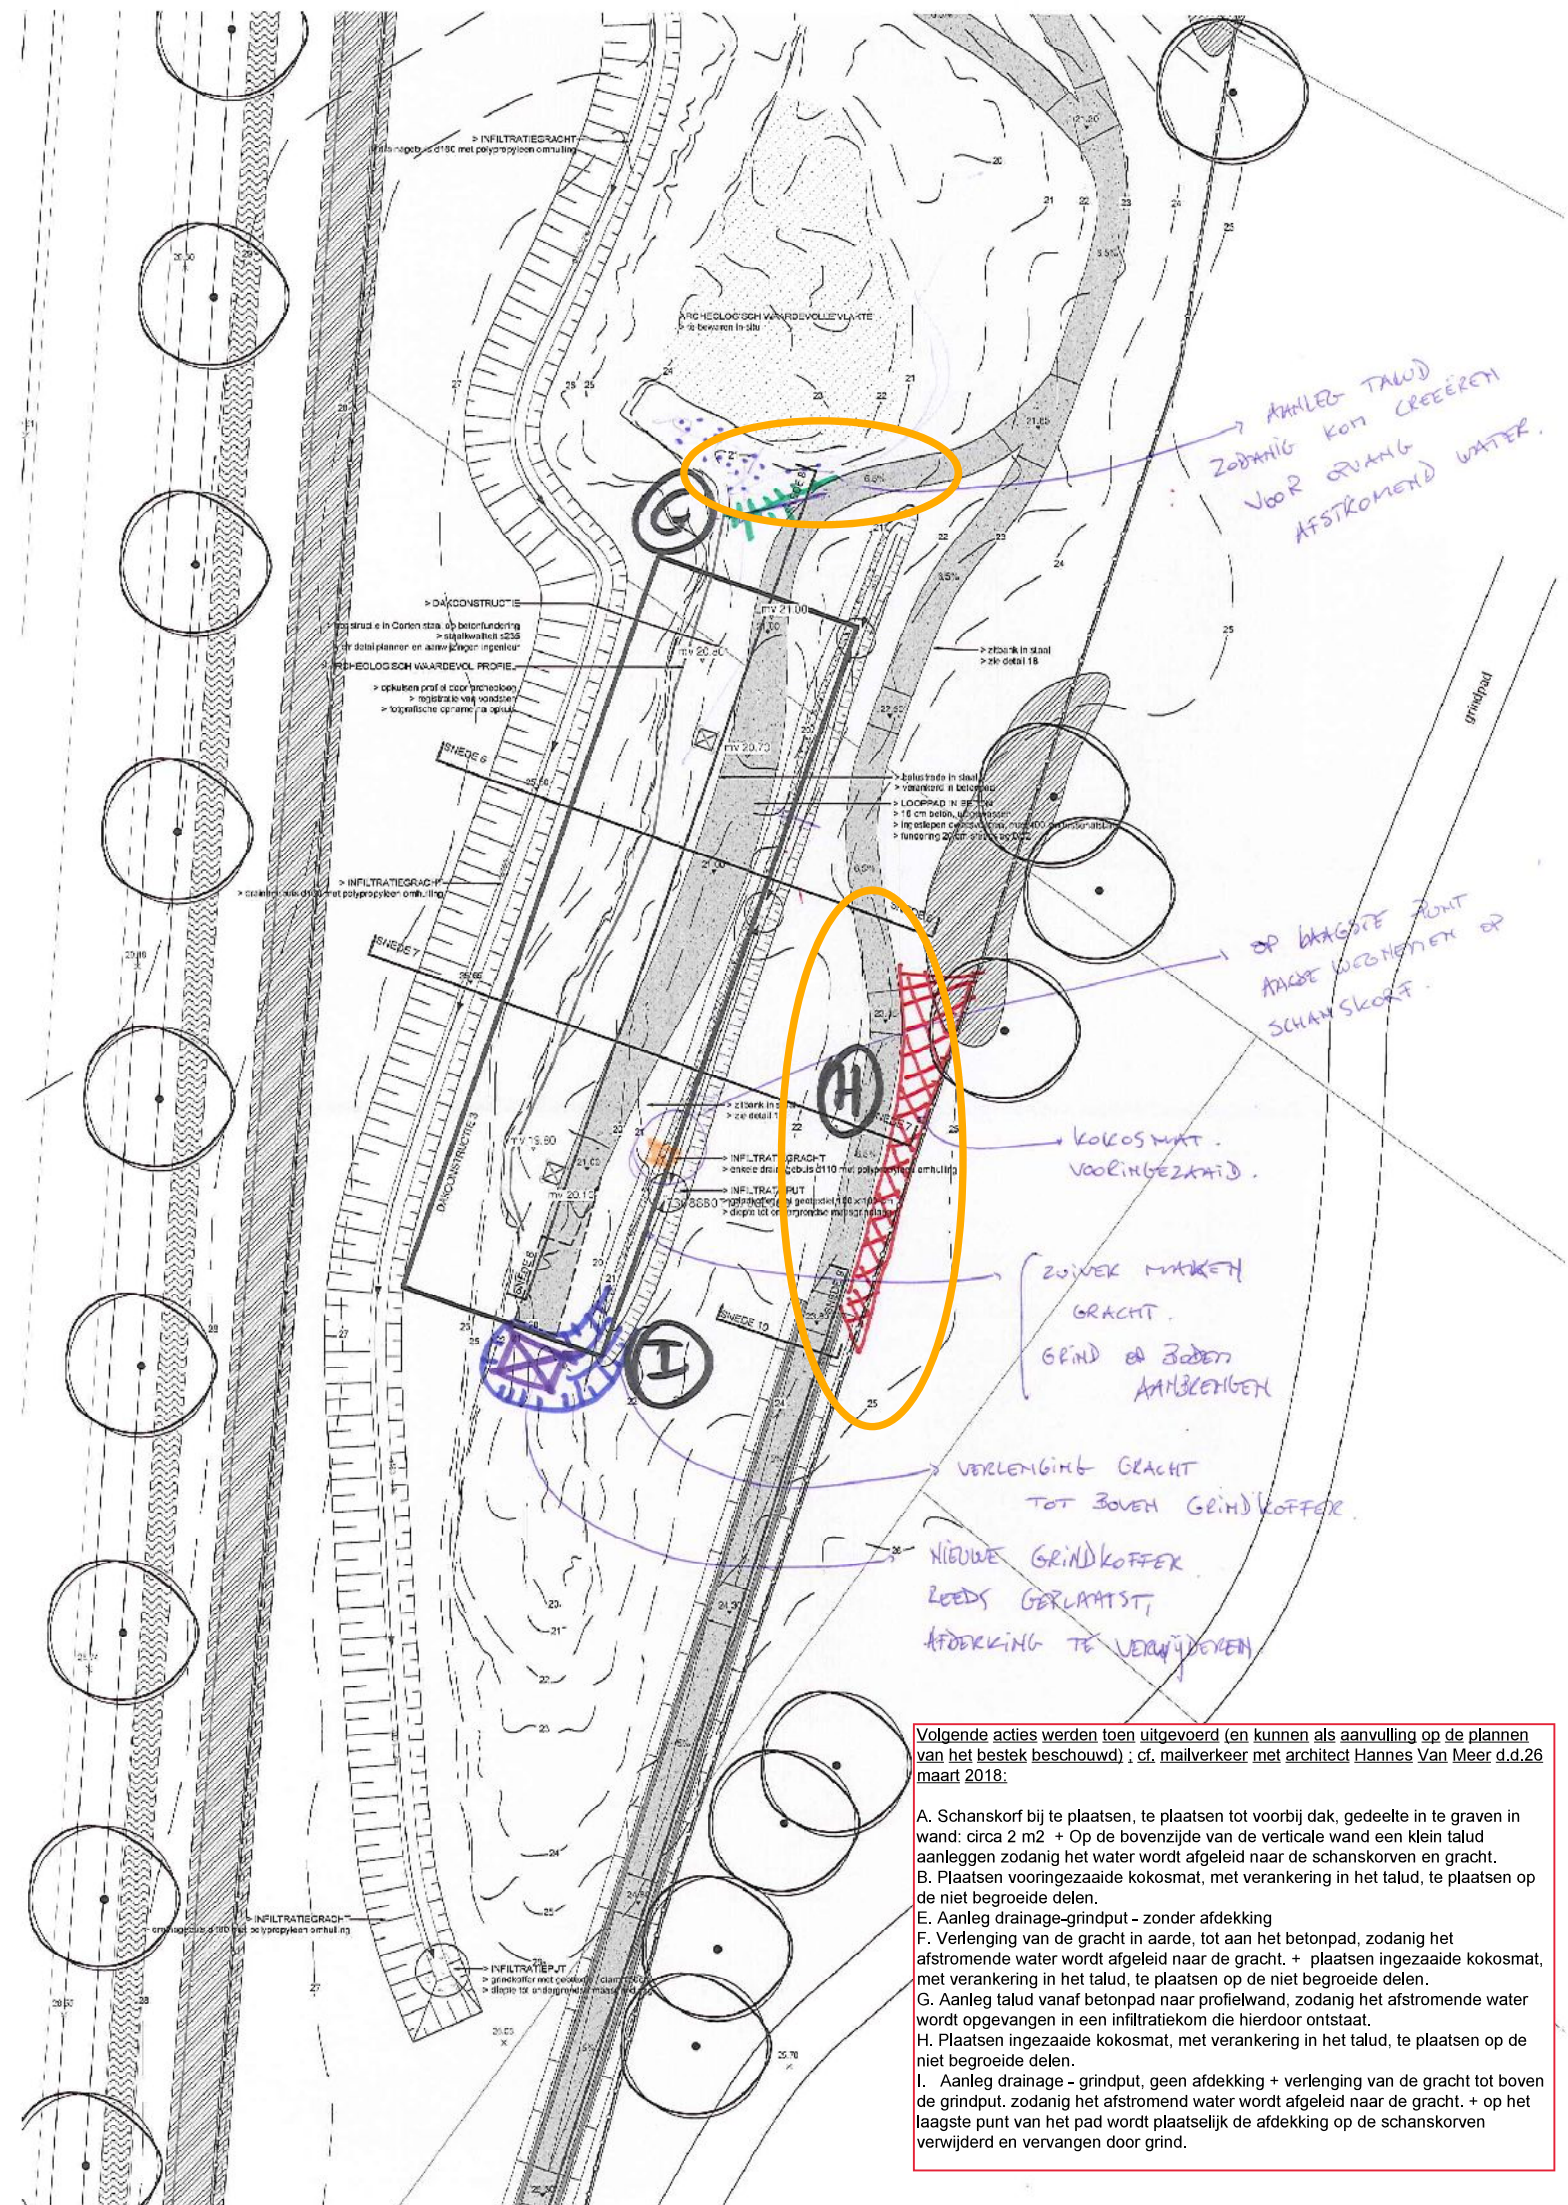

Volgende acties werden toen uitgevoerd (en kunnen als aanvulling op de plannen van het bestek beschouwd); cf. mailverkeer met architect Hannes Van Meer d.d.26 maart 2018:

- Schanskorf bij te plaatsen, te plaatsen tot voorbij dak, gedeelte in te graven in wand: circa 2 m² + Op de bovenzijde van de verticale wand een klein talud aanleggen zodanig het water wordt afgeleid naar de schanskorven en gracht.
- Plaatsen vooringezaaide kokosmat, met verankering in het talud, te plaatsen op de niet begroeide delen.
- Aanleg drainage-grindput - zonder afdekking
- Verlenging van de gracht in aarde, tot aan het betonpad, zodanig het afstromende water wordt afgeleid naar de gracht. + plaatsen ingezaaide kokosmat, met verankering in het talud, te plaatsen op de niet begroeide delen.
- Aanleg talud vanaf betonpad naar profielwand, zodanig het afstromende water wordt opgevangen in een infiltratiekom die hierdoor ontstaat.
- Plaatsen ingezaaide kokosmat, met verankering in het talud, te plaatsen op de niet begroeide delen.
- Aanleg drainage - grindput, geen afdekking + verlenging van de gracht tot boven de grindput. zodanig het afstromend water wordt afgeleid naar de gracht. + op het laagste punt van het pad wordt plaatselijk de afdekking op de schanskorven verwijderd en vervangen door grind.