


DOELSTELLINGENKAART

Schaal 1:1000

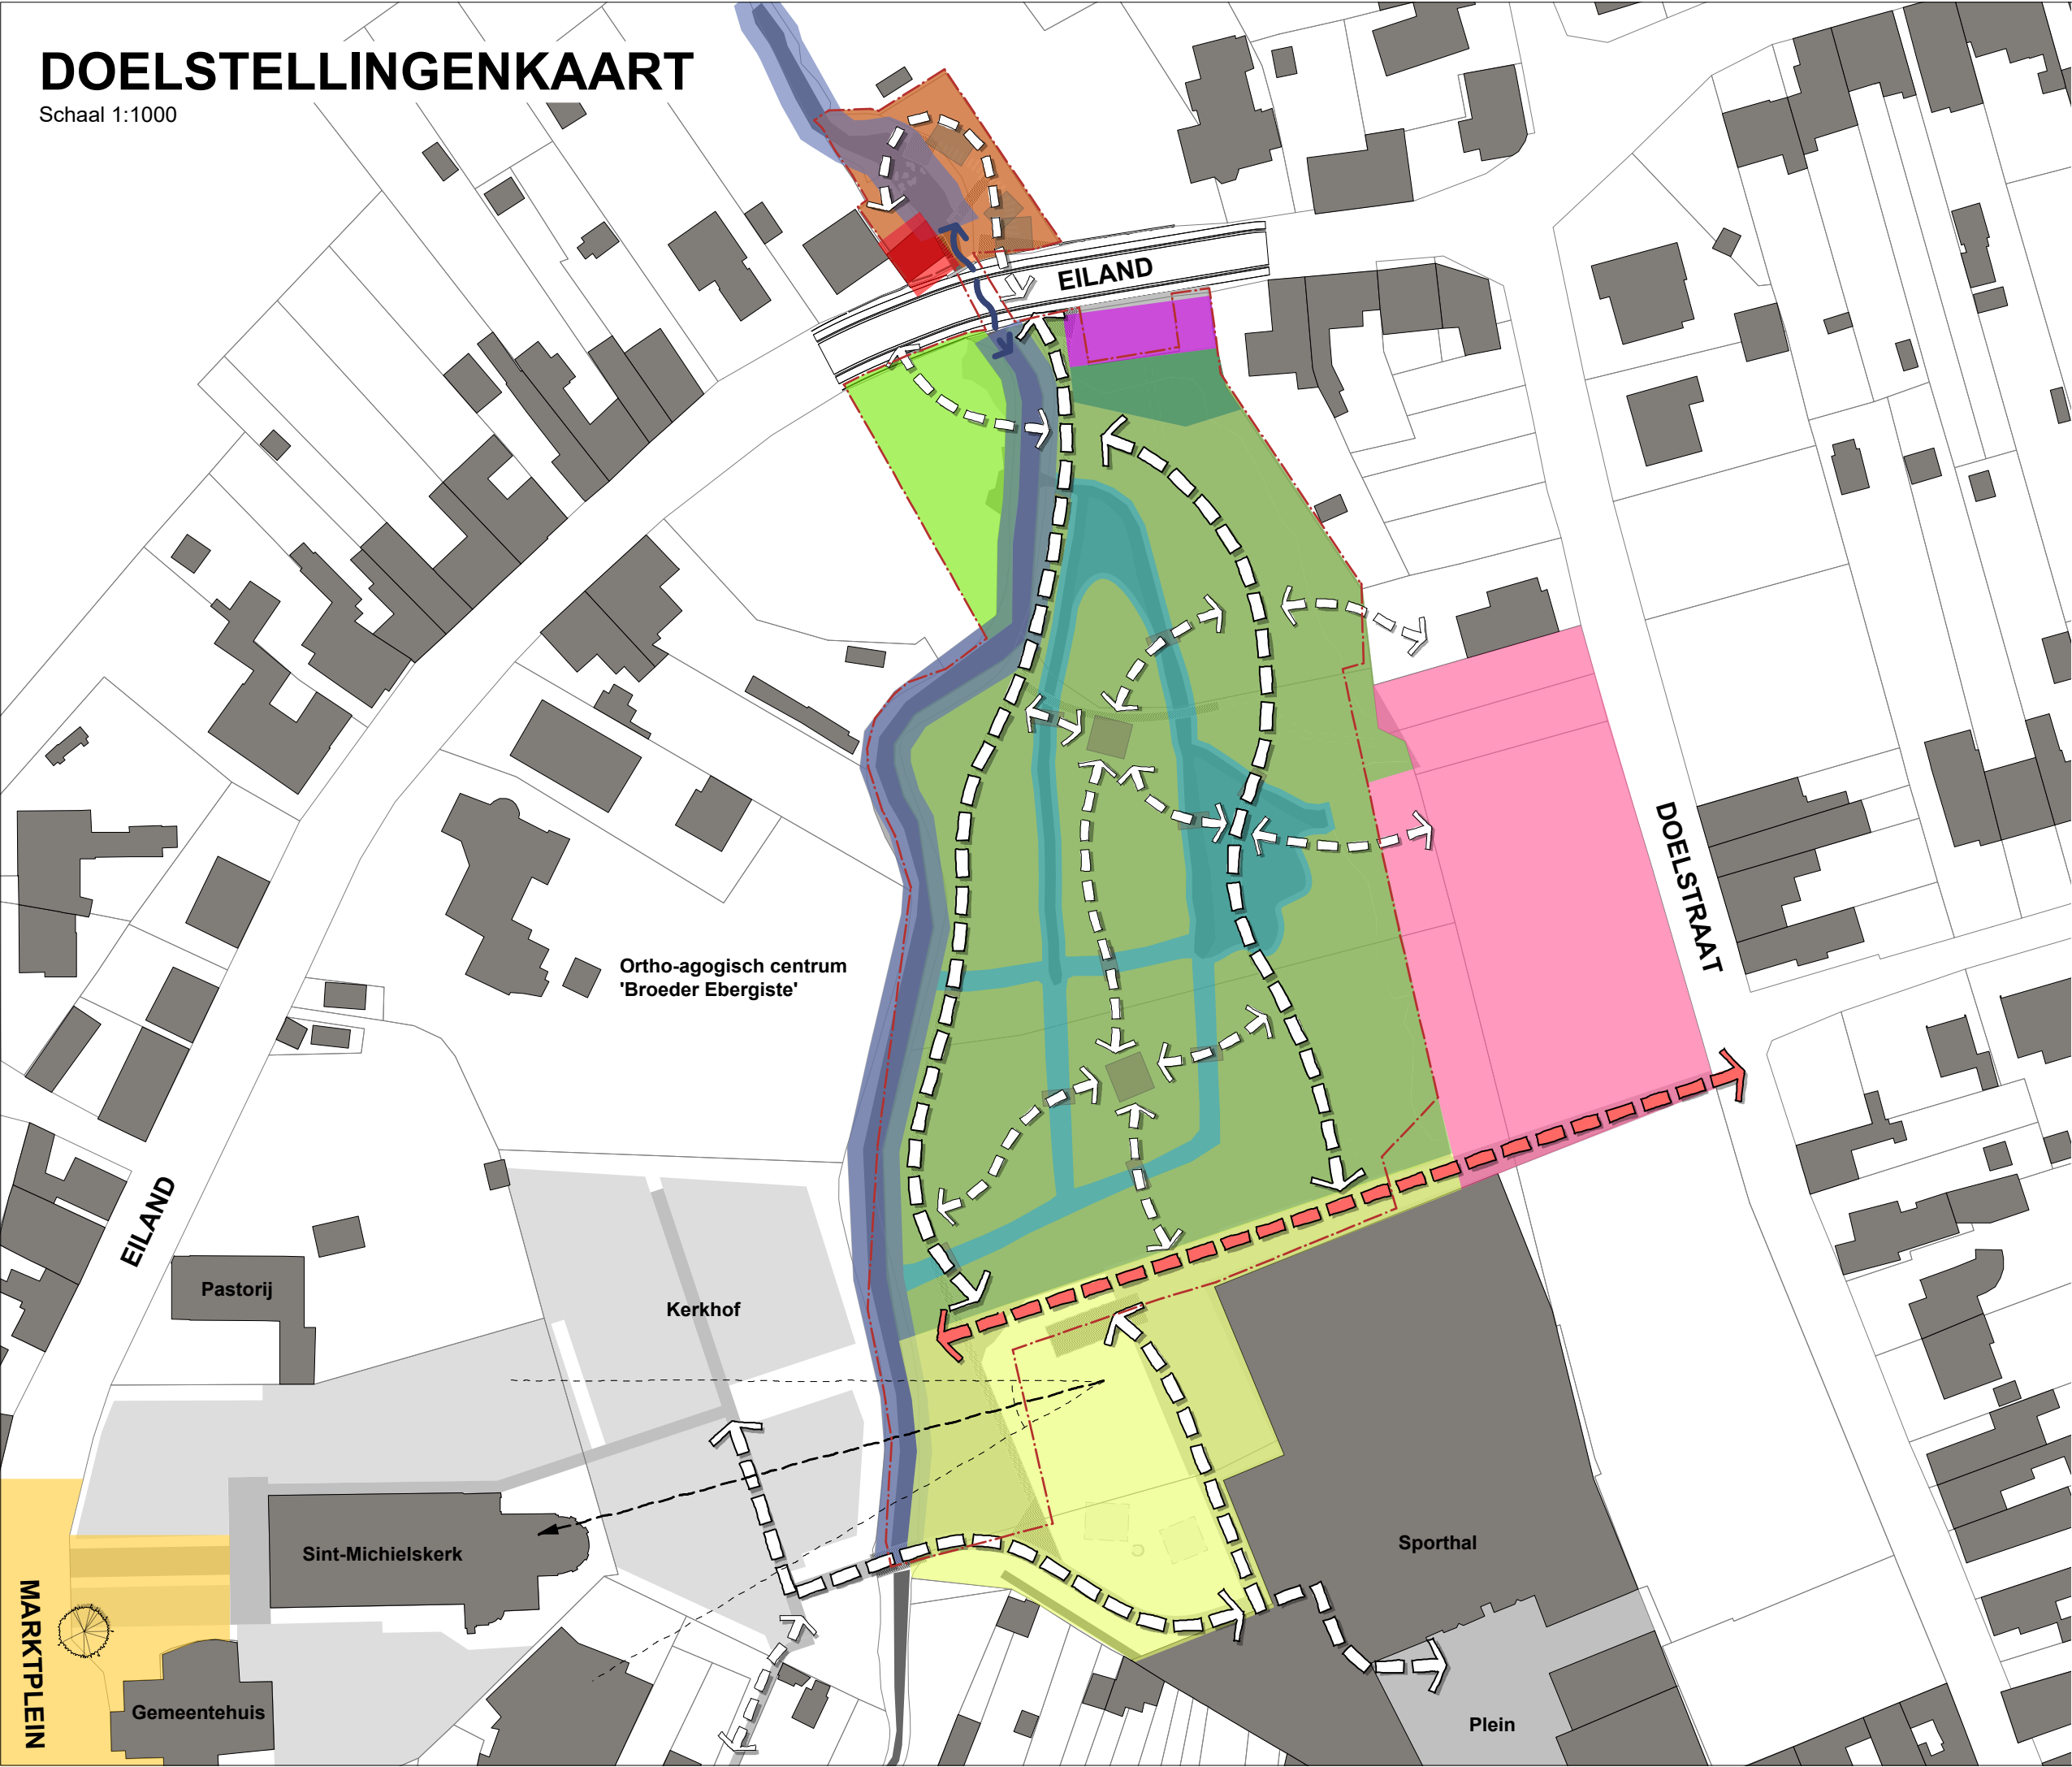

- HOOFDDOELSTELLINGEN:**
- Instandhouding en restauratie van de aanwezige erfgoedelementen
 - Herstel en optimalisatie van de waterhuishouding
 - Herinrichting van bospoelen en/of grachten
 - Herwaardering en aangepast beheer van de Molenbeek
 - Instandhouding en aangepast beheer van het Eilandbos in functie van de biologische kwaliteit
 - Inrichting van een verblijfszone in functie van de (her)bestemming en ontsluiting van de molen
 - Inrichting van een groene ontmoetings-/verzamelplaats met ruimte voor sport en spel
 - Herinrichting en optimalisatie van de interne circulatie en aansluiting op trage wegen en functies
 - Instandhouding en aangepast beheer van de open groenzone ter aansluiting op en integratie met het Eilandbos
- NEVENDOELSTELLINGEN:**
- Inrichting van een primaire wandel- en fietsverbinding richting de Doelstraat
 - Optimalisatie en integratie van de (aansluiting op) nieuwbouwzone
 - Herinrichting van de parkeerzone en verplaatsen/verwijderen van storende elementen
 - Aanplanten van een groenscherm in functie van het zicht op de parkeerzone
 - Herinrichting en versterken van de aansluiting op het Marktpllein
 - Herstel open vista richting de Sint-Michielskerk
- Studiegebied