



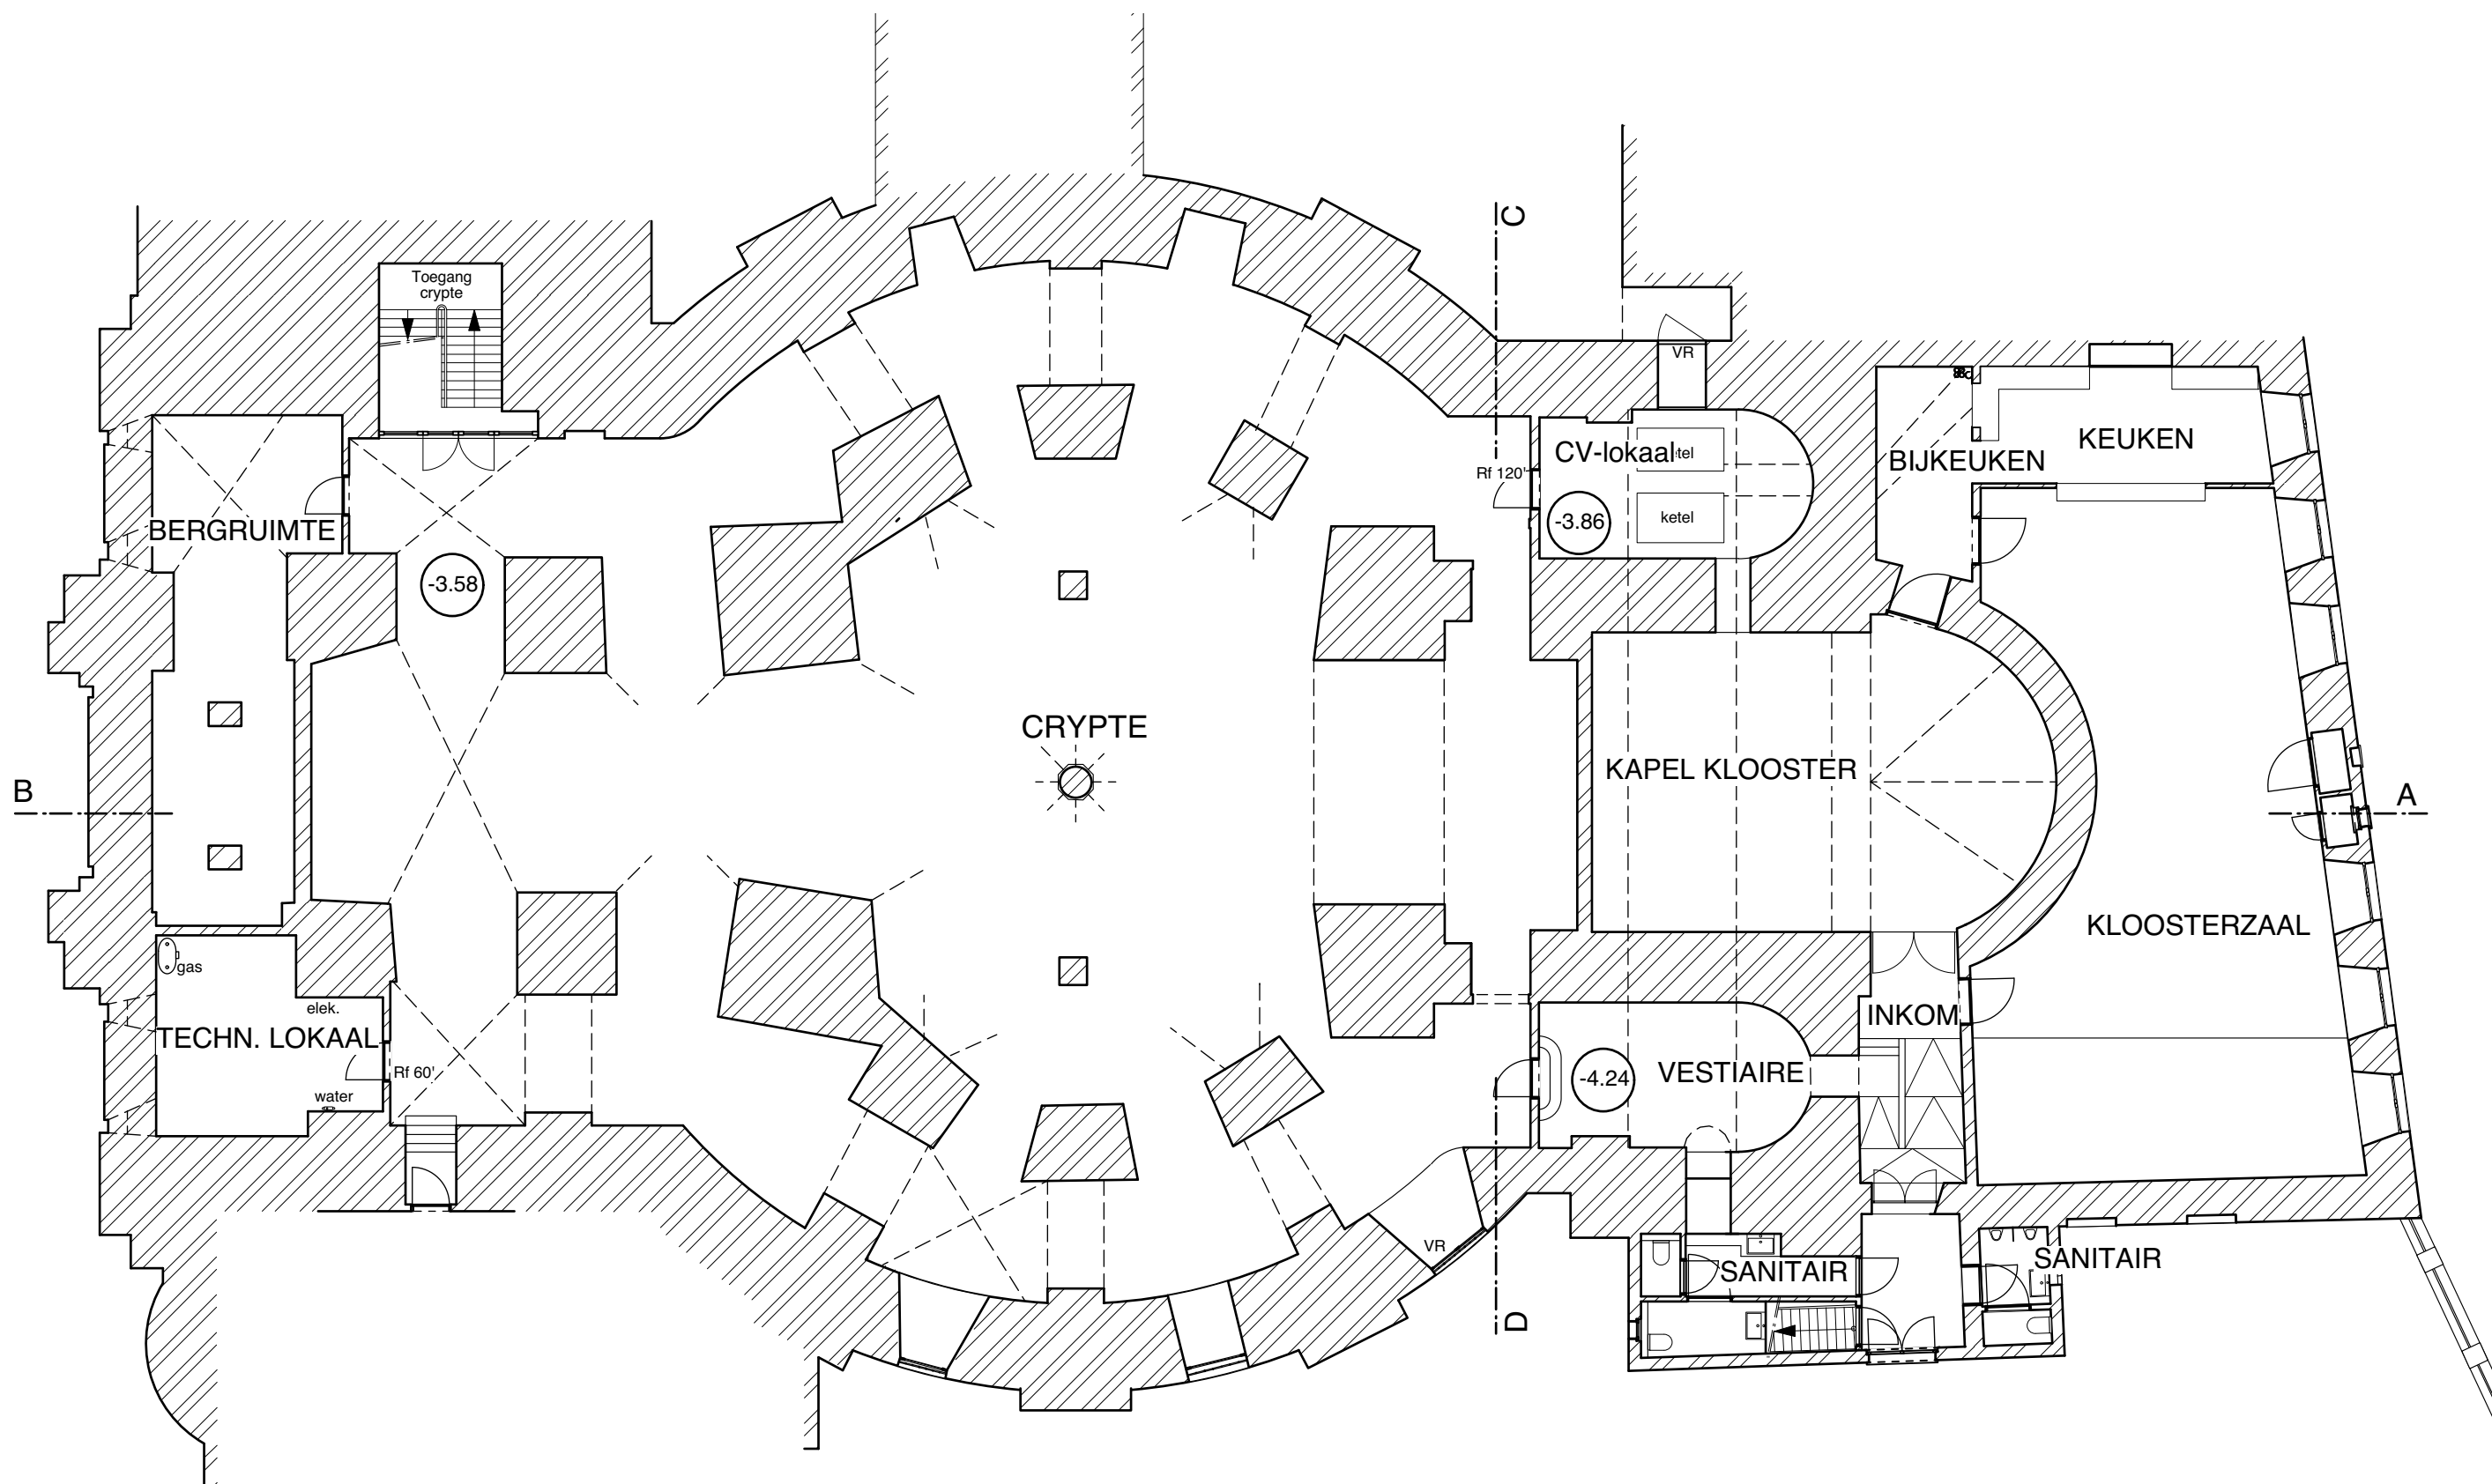

CRYPTE

OLV van HANSWIJKBASILIEK en KLOOSTER DALSCHOLIEREN


GRONDPLAN NIVO -1 CRYPT (1/150)

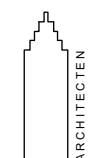

ARCHITECTEN
BEECK & HERMANS
Sint-Katelijnestraat 46
2800 MECHELEN
Tel: 015/20 63 42
info@architectenbeeckhermans.be


1/6

07/02/2018

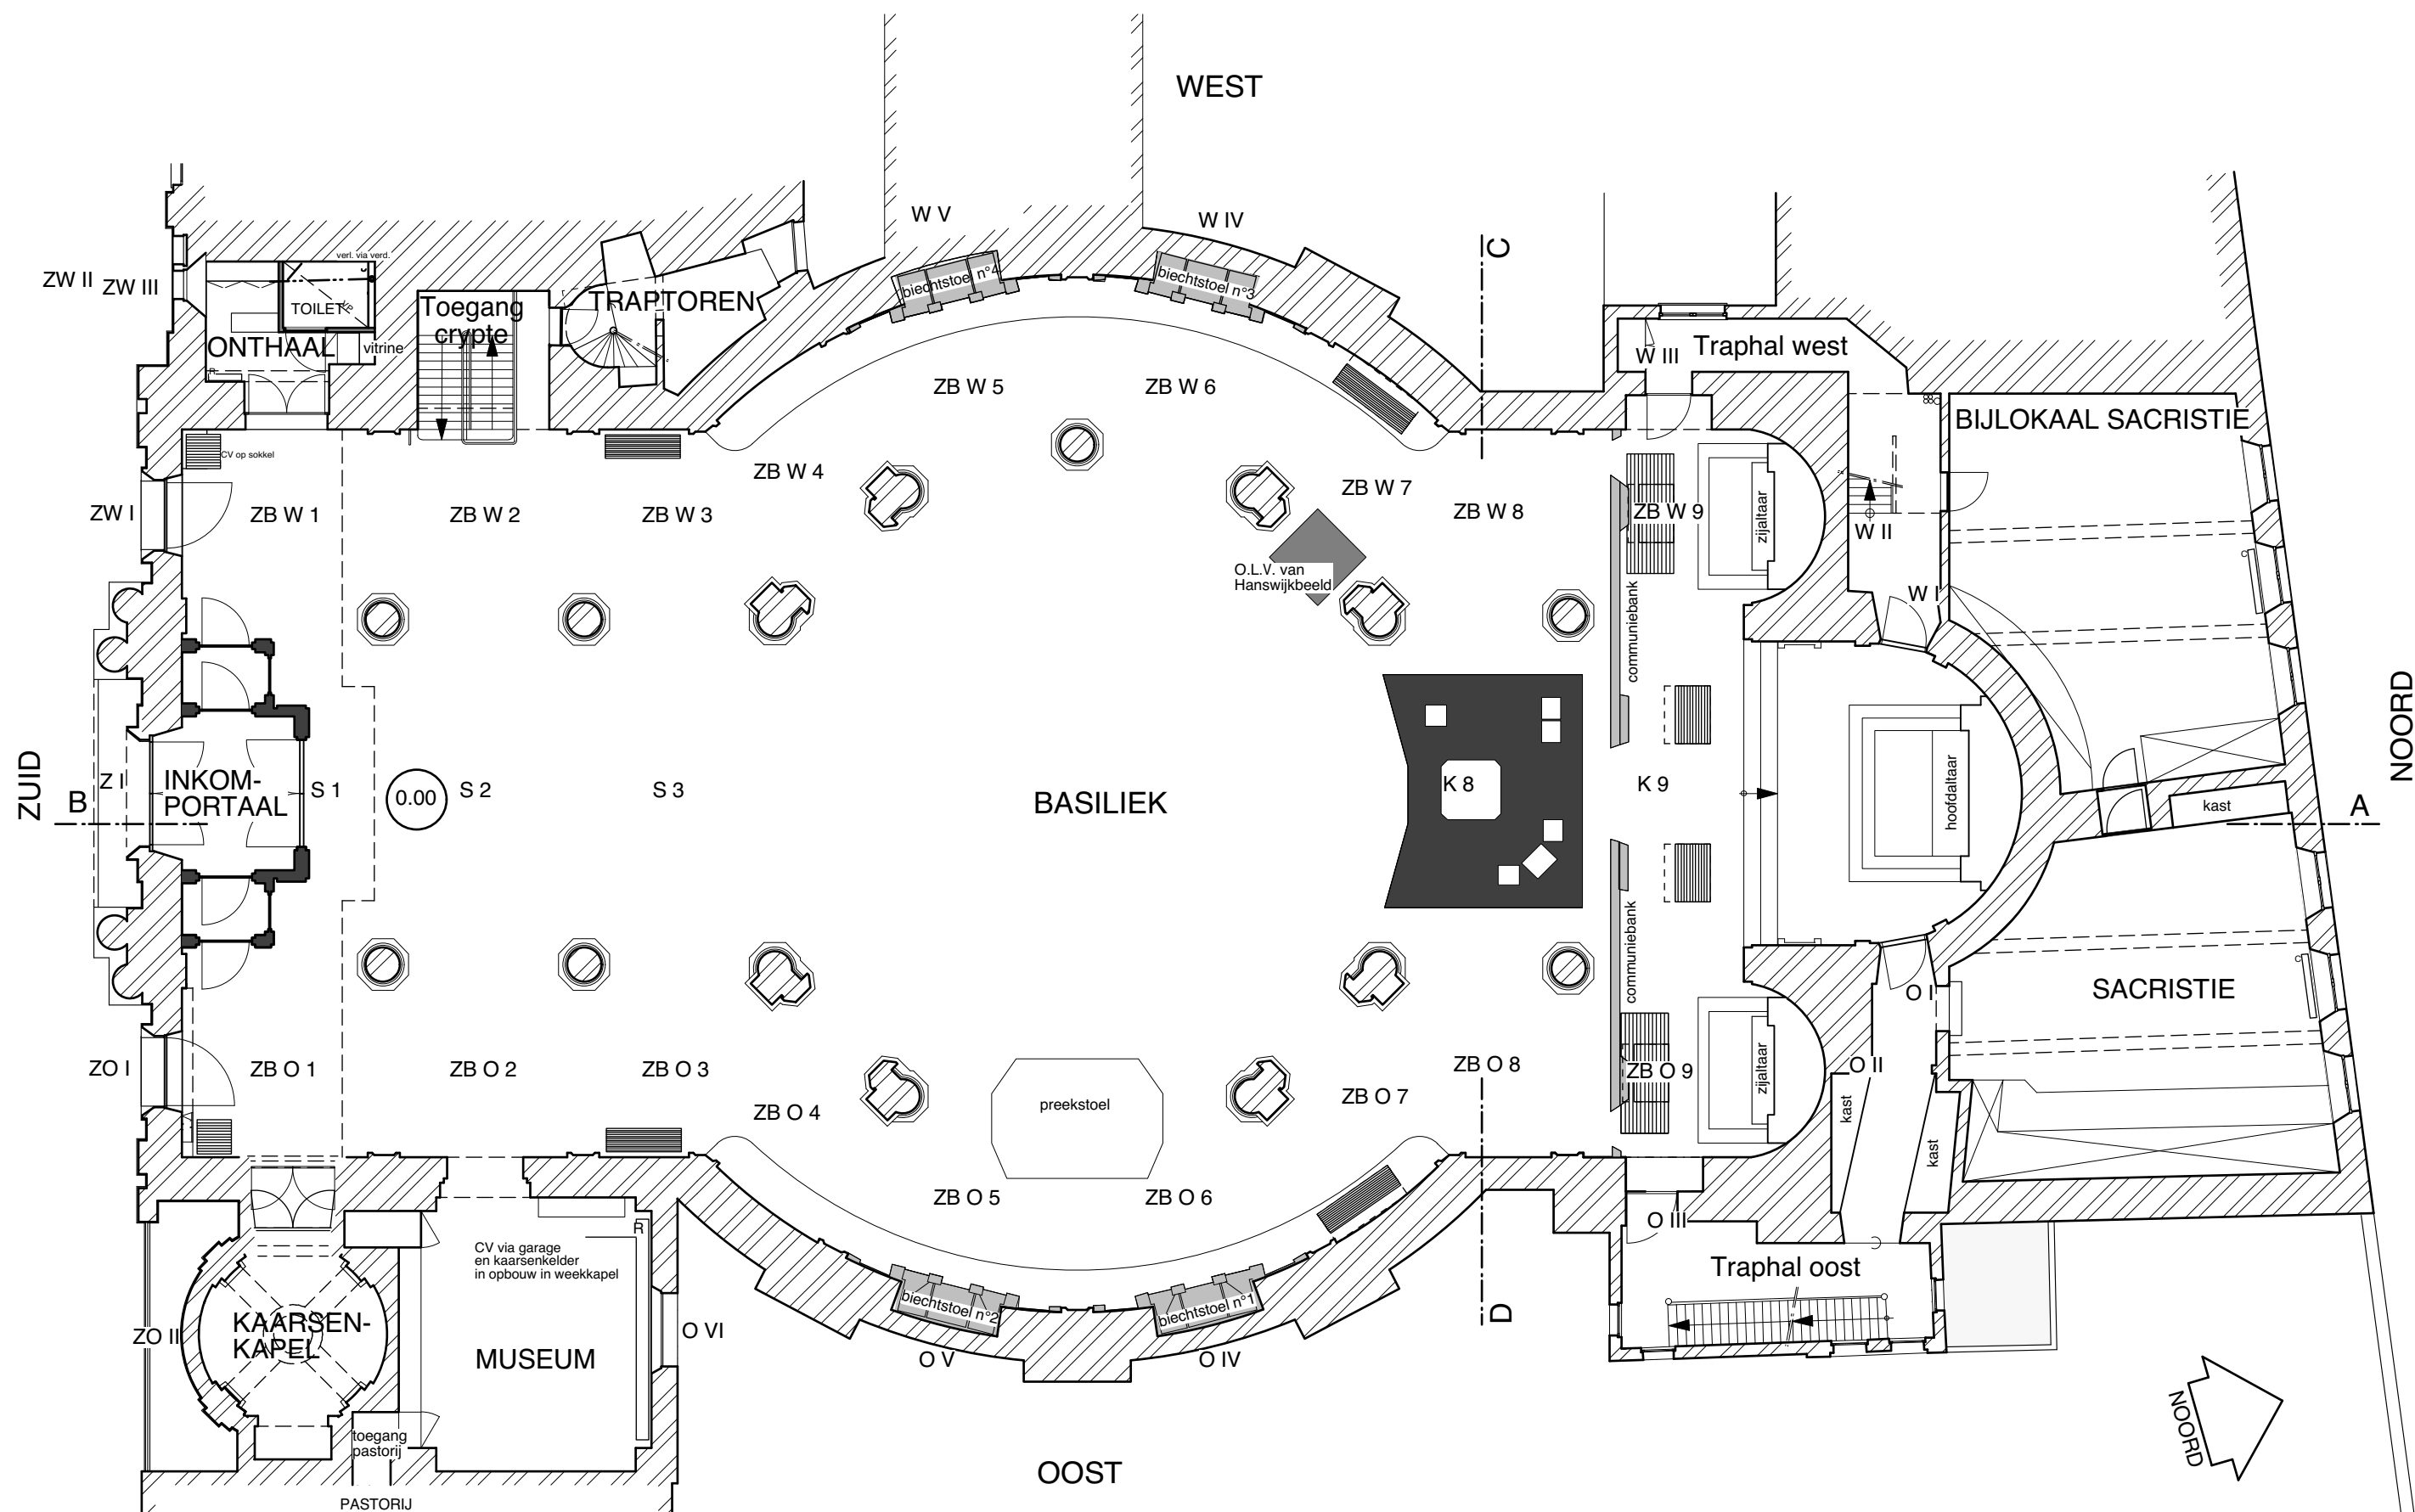

OLV van HANSWIJKBASILIEK en KLOOSTER DALSCHOLIEREN


GRONDPLAN NIVO 0 (1/150)

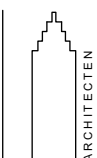

ARCHITECTEN
BEECK & HERMANS
Sint-Katelijnestraat 46
2800 MECHELEN
Tel: 015/20 63 42
info@architectenbeeckhermans.be

2/6

07/02/2018


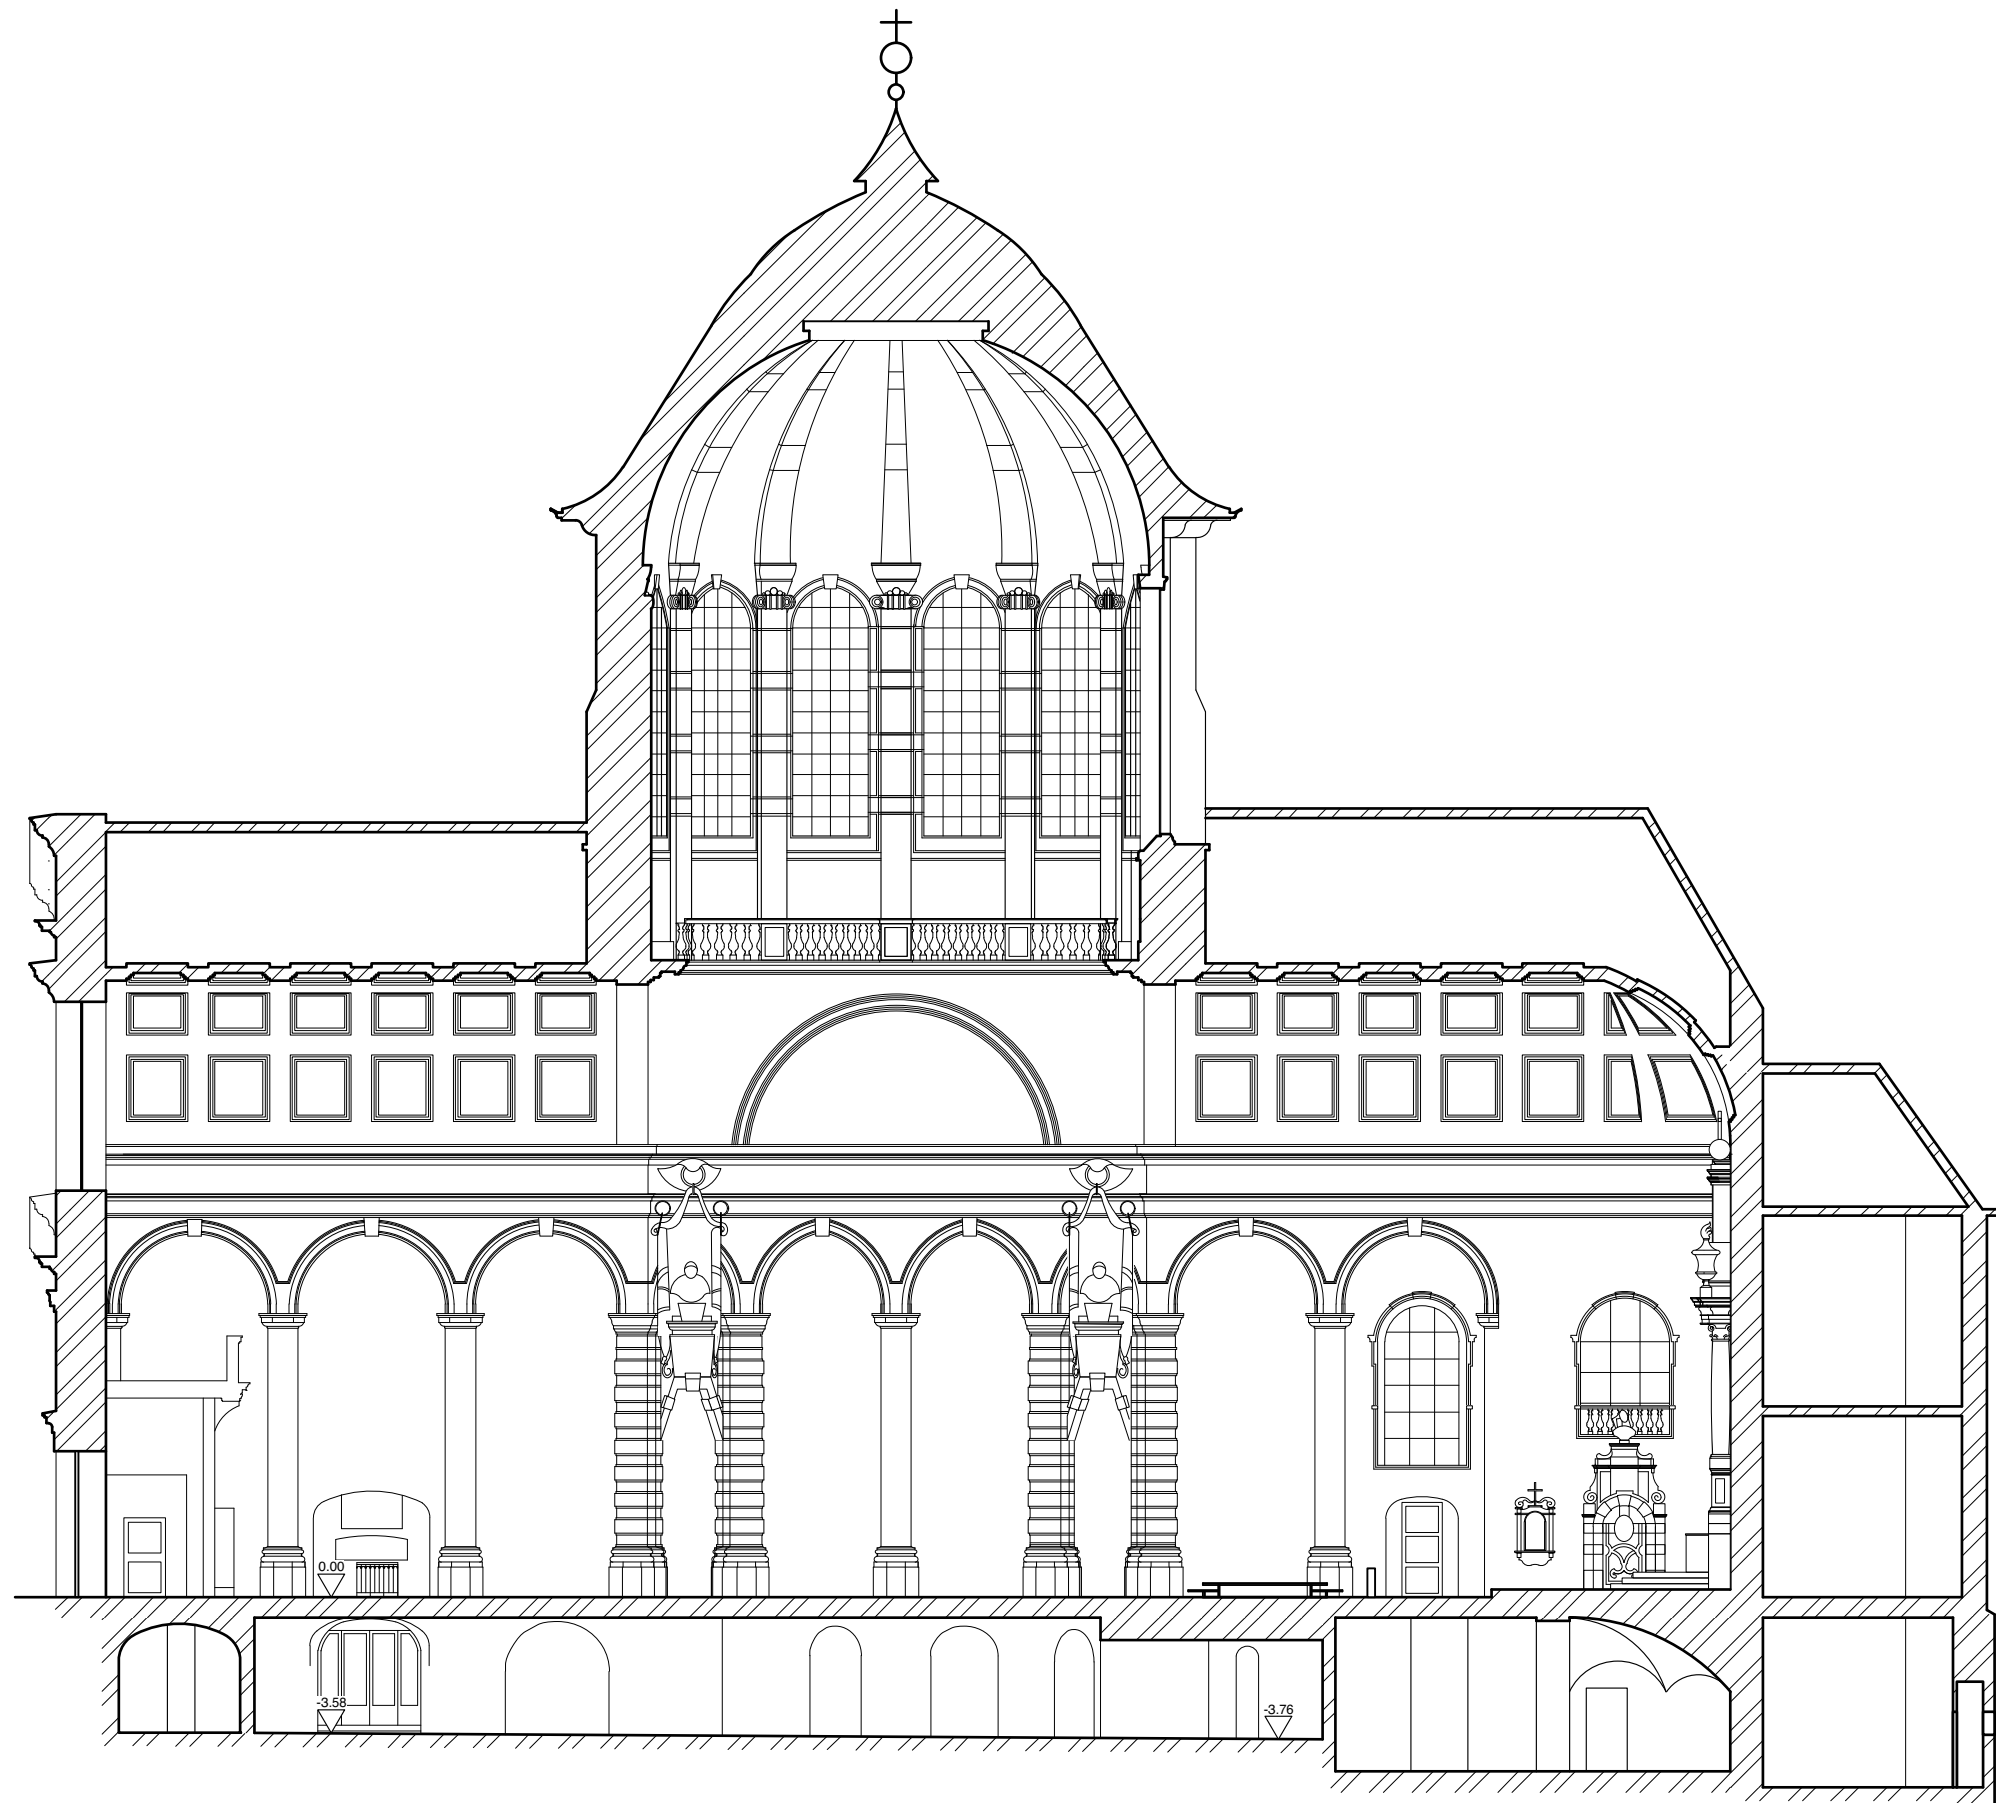


OLV van HANSWIJKBASILIEK en KLOOSTER DALSCHOLIEREN

SNEDE AB (1/200)



ARCHITECTEN
BEECK & HERMANS
Sint-Katelijnestraat 46
2800 MECHELEN
Tel: 015/20 63 42
info@architectenbeeckhermans.be

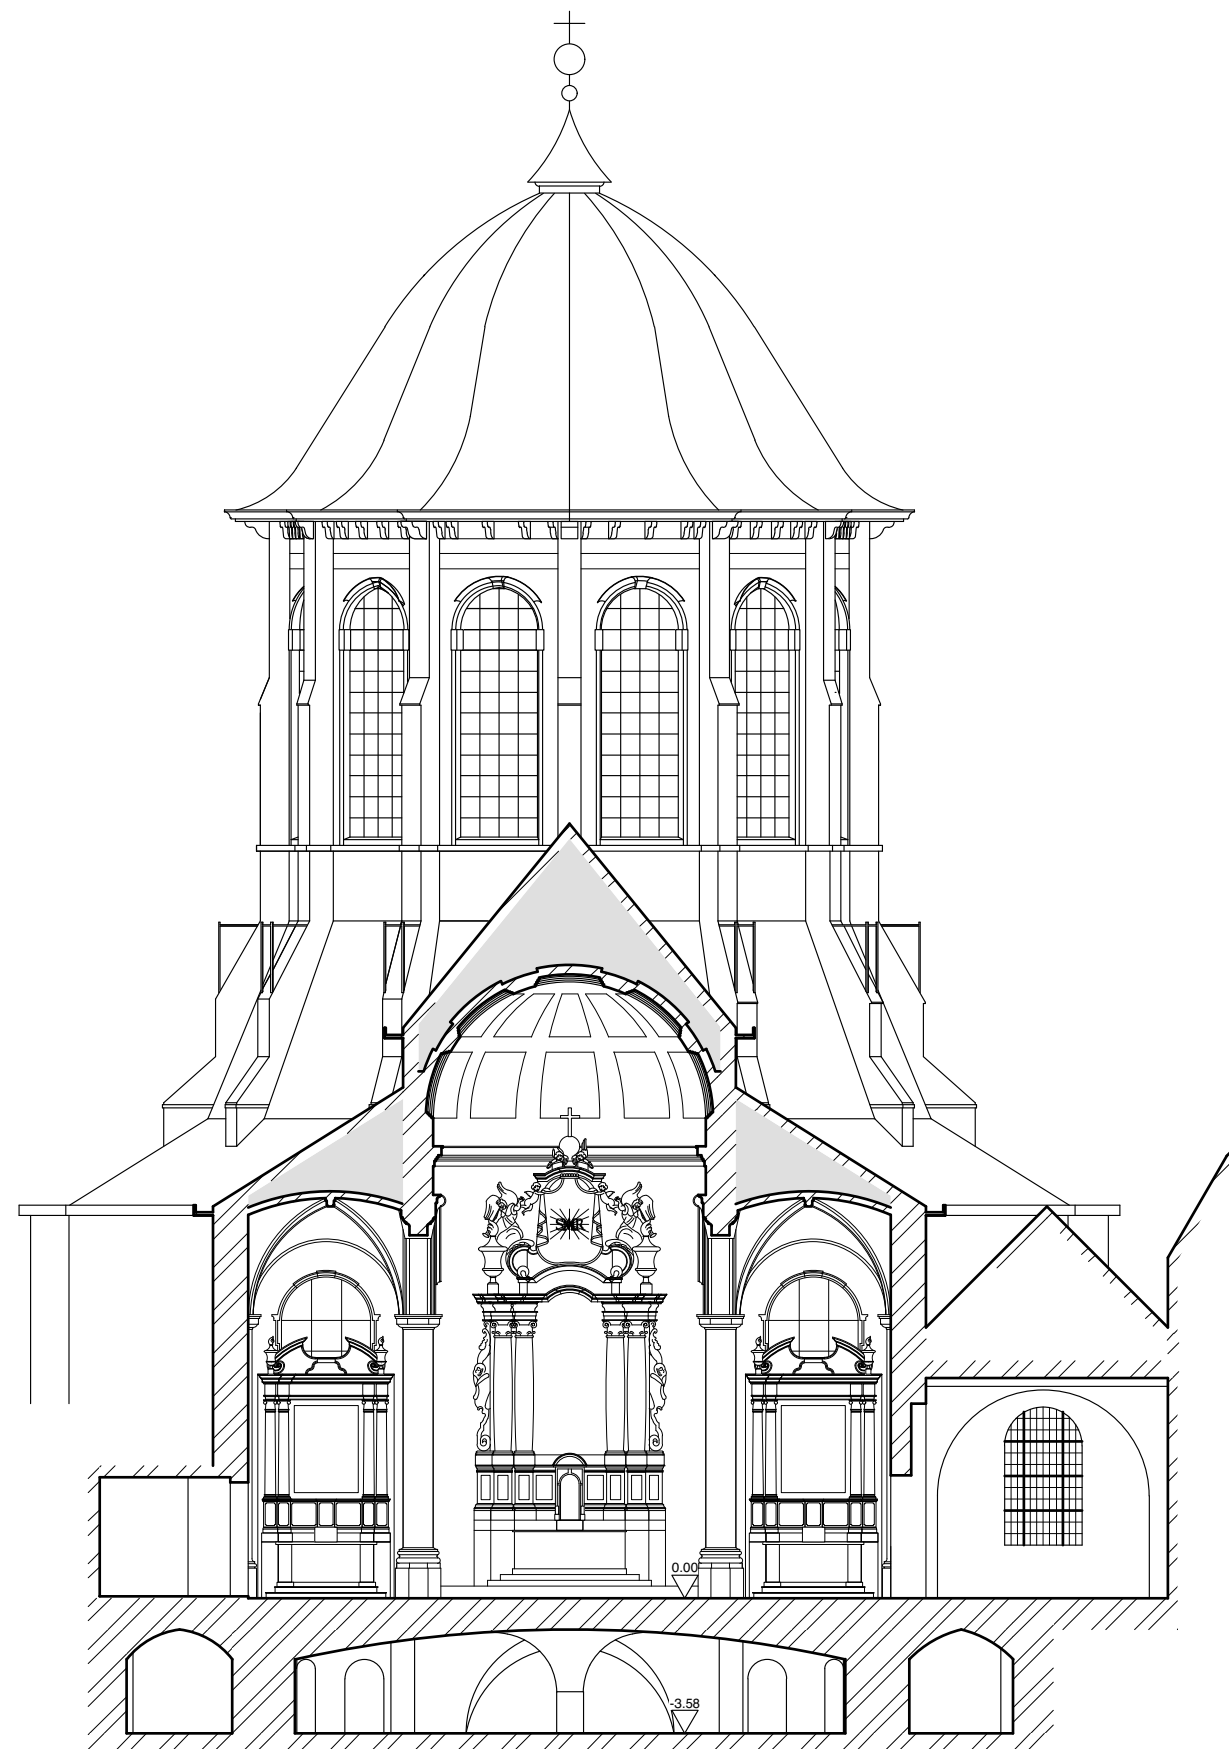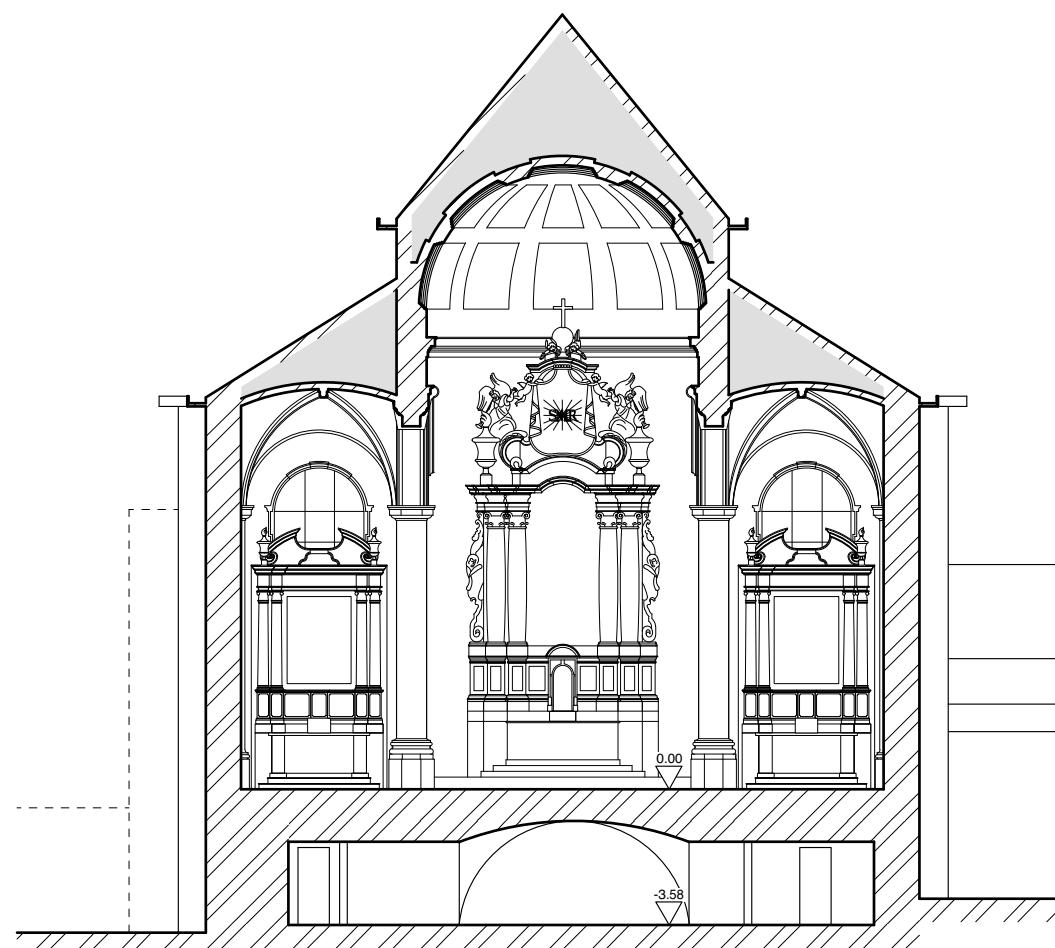

OLV van HANSWIJKBASILIEK en KLOOSTER DALSCHOLIEREN


DWARSDOORSNEDE (1/200)



ARCHITECTEN
BEECK & HERMANS
Sint-Katelijnestraat 46
2800 MECHELEN
Tel: 015/20 63 42
info@architectenbeeckhermans.be

5/6

07/02/2018

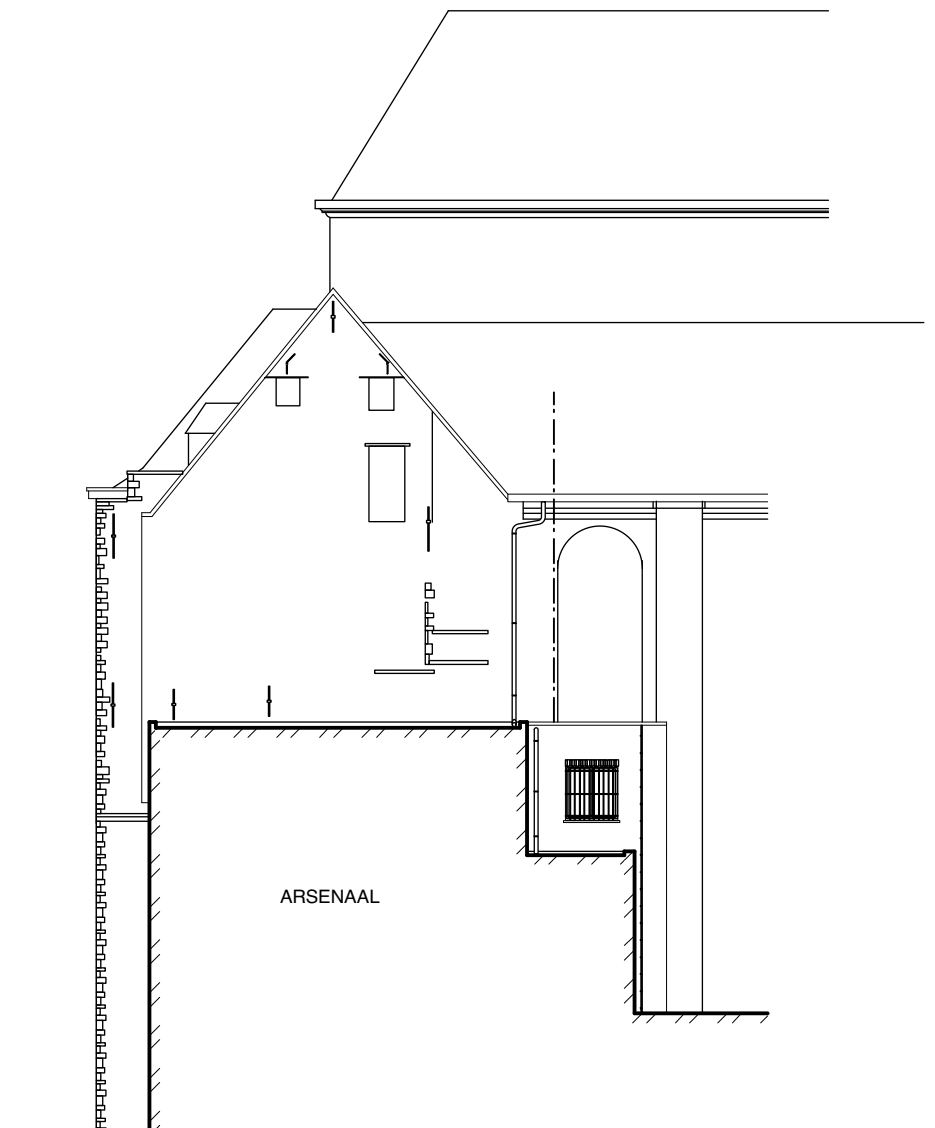

OLV van HANSWIJKBASILIEK en KLOOSTER DALSCHOLIEREN

GEVELS KLOOSTER DALSCHOLIEREN (1/200)



ARCHITECTEN
BEECK & HERMANS
Sint-Katelijnestraat 46
2800 MECHELEN
Tel: 015/20 63 42
info@architectenbeeckhermans.be