


OOSTENDE_STAPELHUIS ENTREPOT

BIJLAGE 3_PLANNEN BESTAANDE TOESTAND




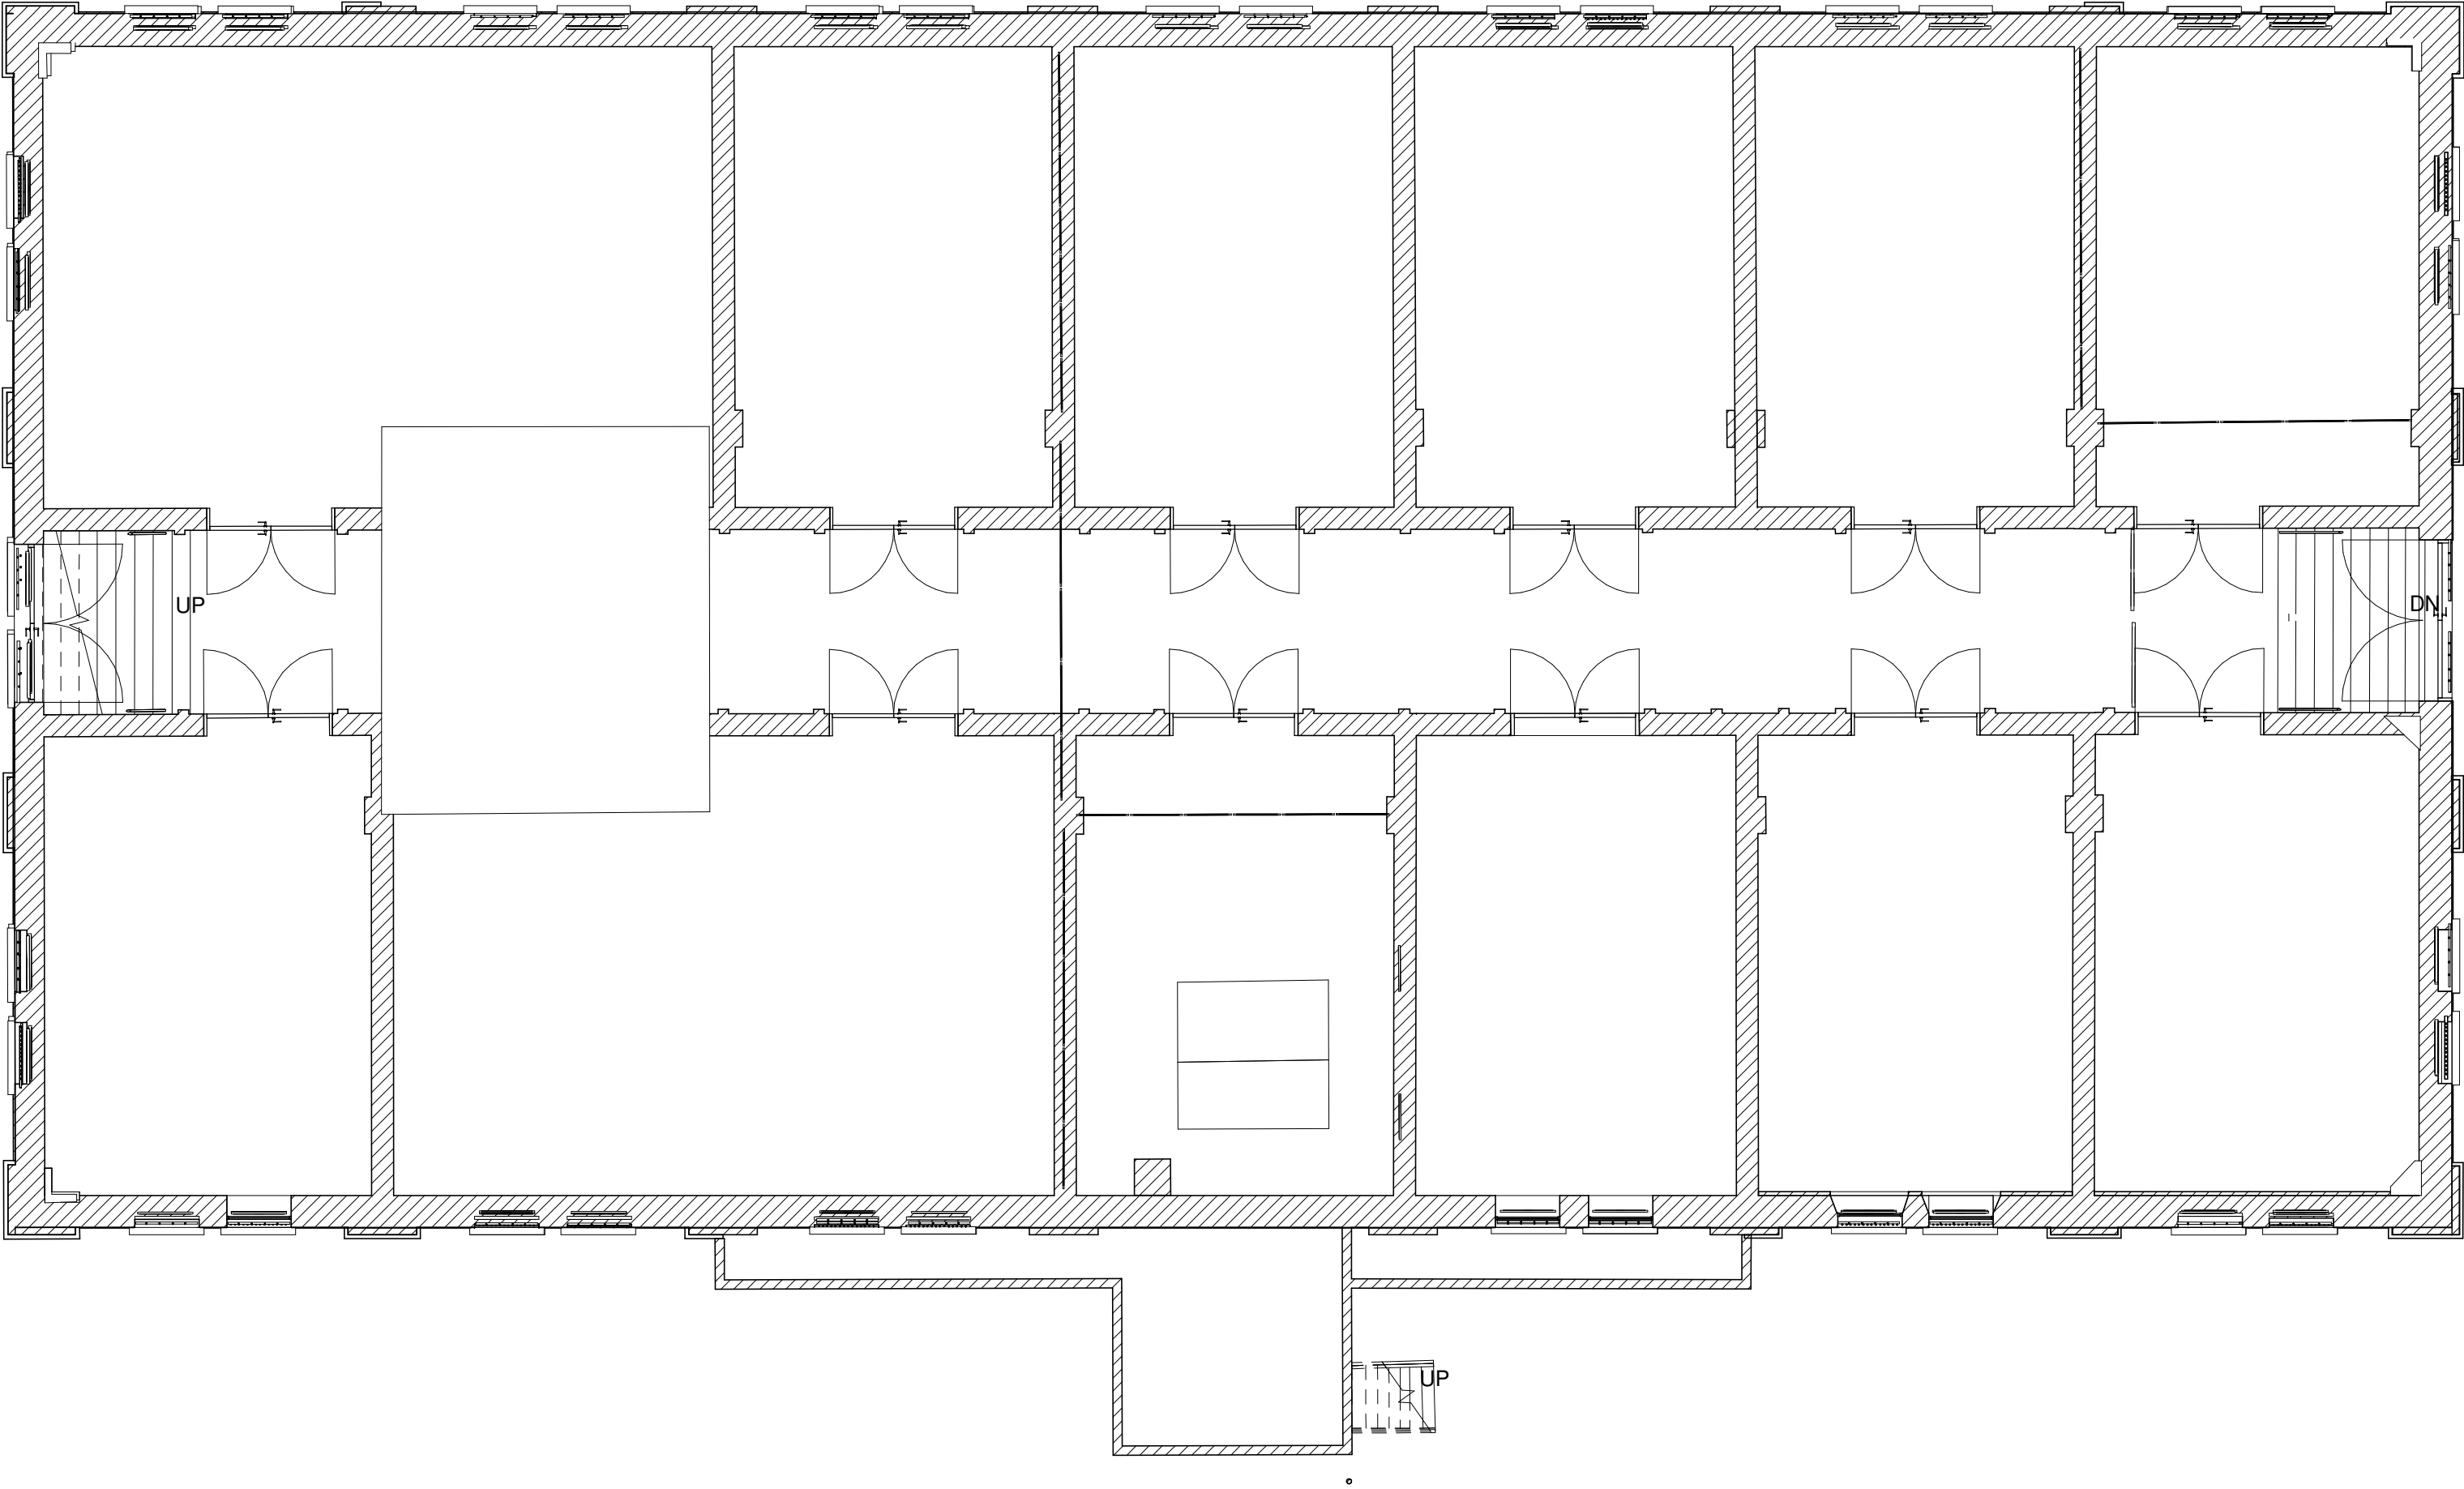


ind	datum	wijzigingen

STAPELHUIS ENTREPOT OOSTENDE
GRONDPLAN KELDER


dossier 1246	datum Juli 2017	schaal 1/100	nr
BIM	nagezien	goedgekeurd	volgnr / aantal

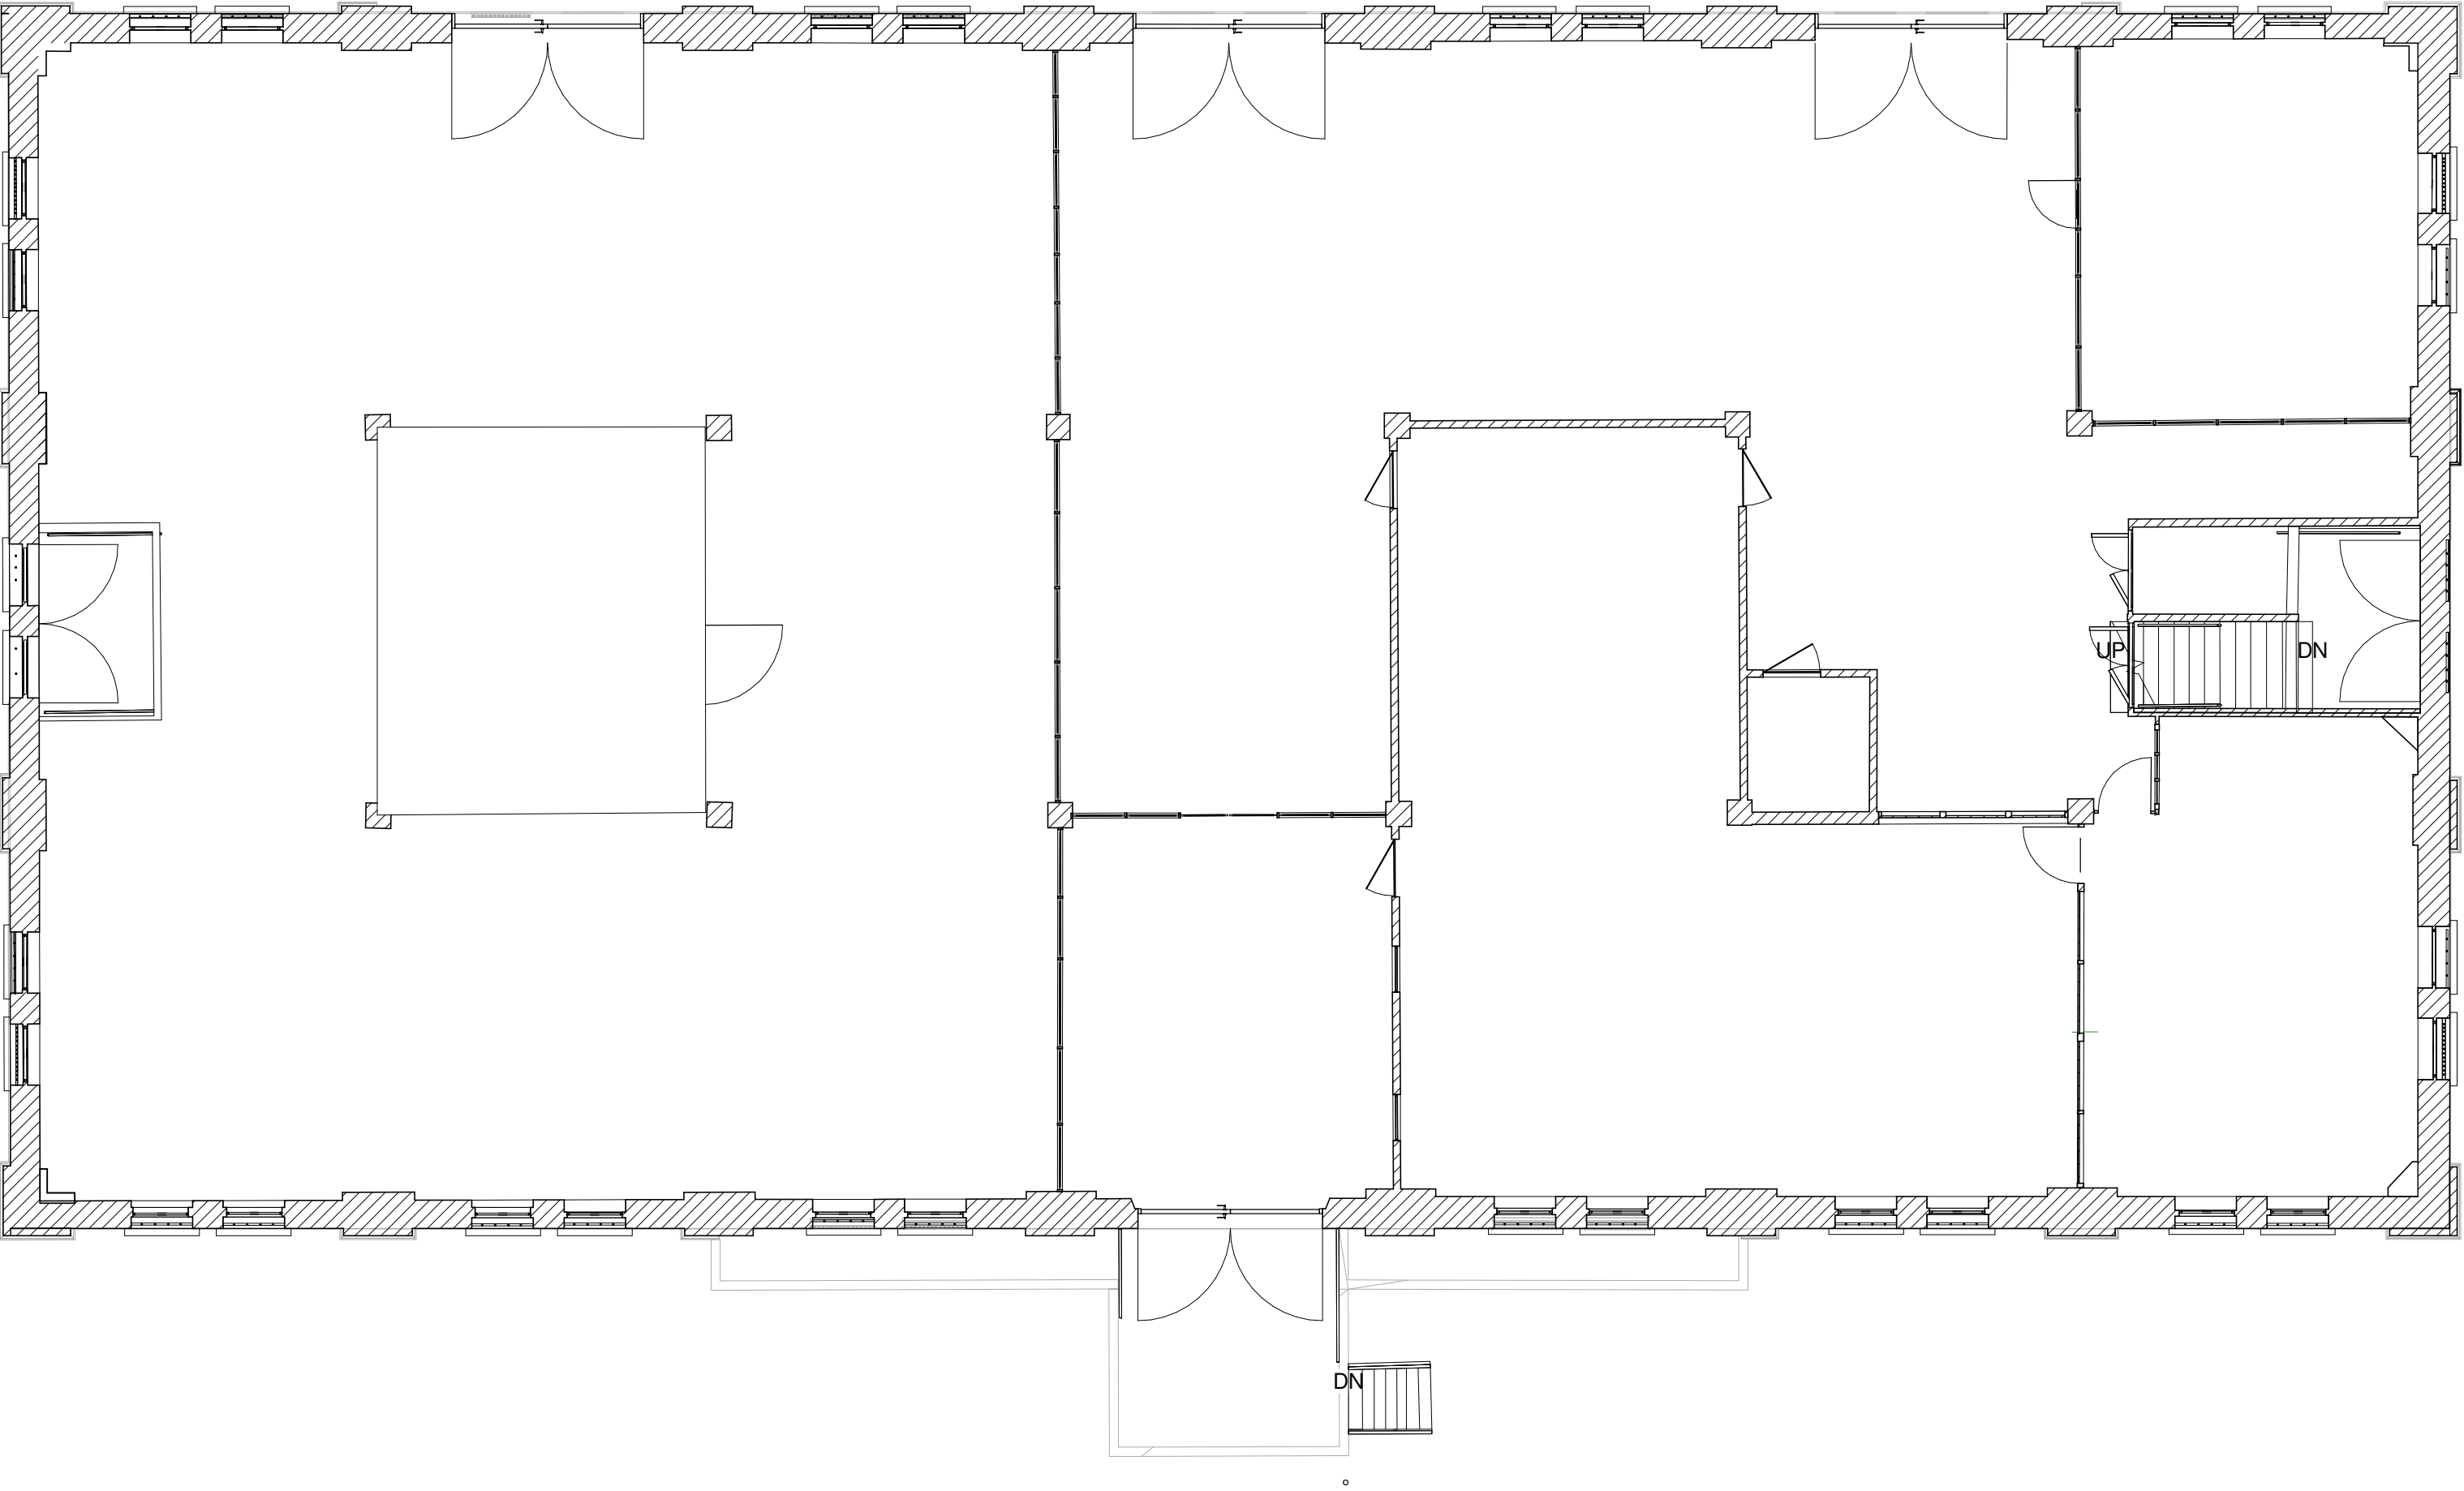

PLANNERS & ARCHITECTS  De architect : Ir.Architect B. Van Acker Ingeschreven op de tabel van de Orde van Architecten, provincie Oost-Vlaanderen Congreslaan 36 - 9000 Gent - tel.09/222.23.45 - fax. 09/221.34.56 email. NAAM@avapartners.be	ind	datum	wijzigingen	STAPELHUIS ENTREPOT OOSTENDE		dossier 1246	datum Juli 2017	schaal 1/100	nr
				GRONDPLAN GELIJKVLOERS		BIM	nagezien	goedgekeurd	volgnr / aantal

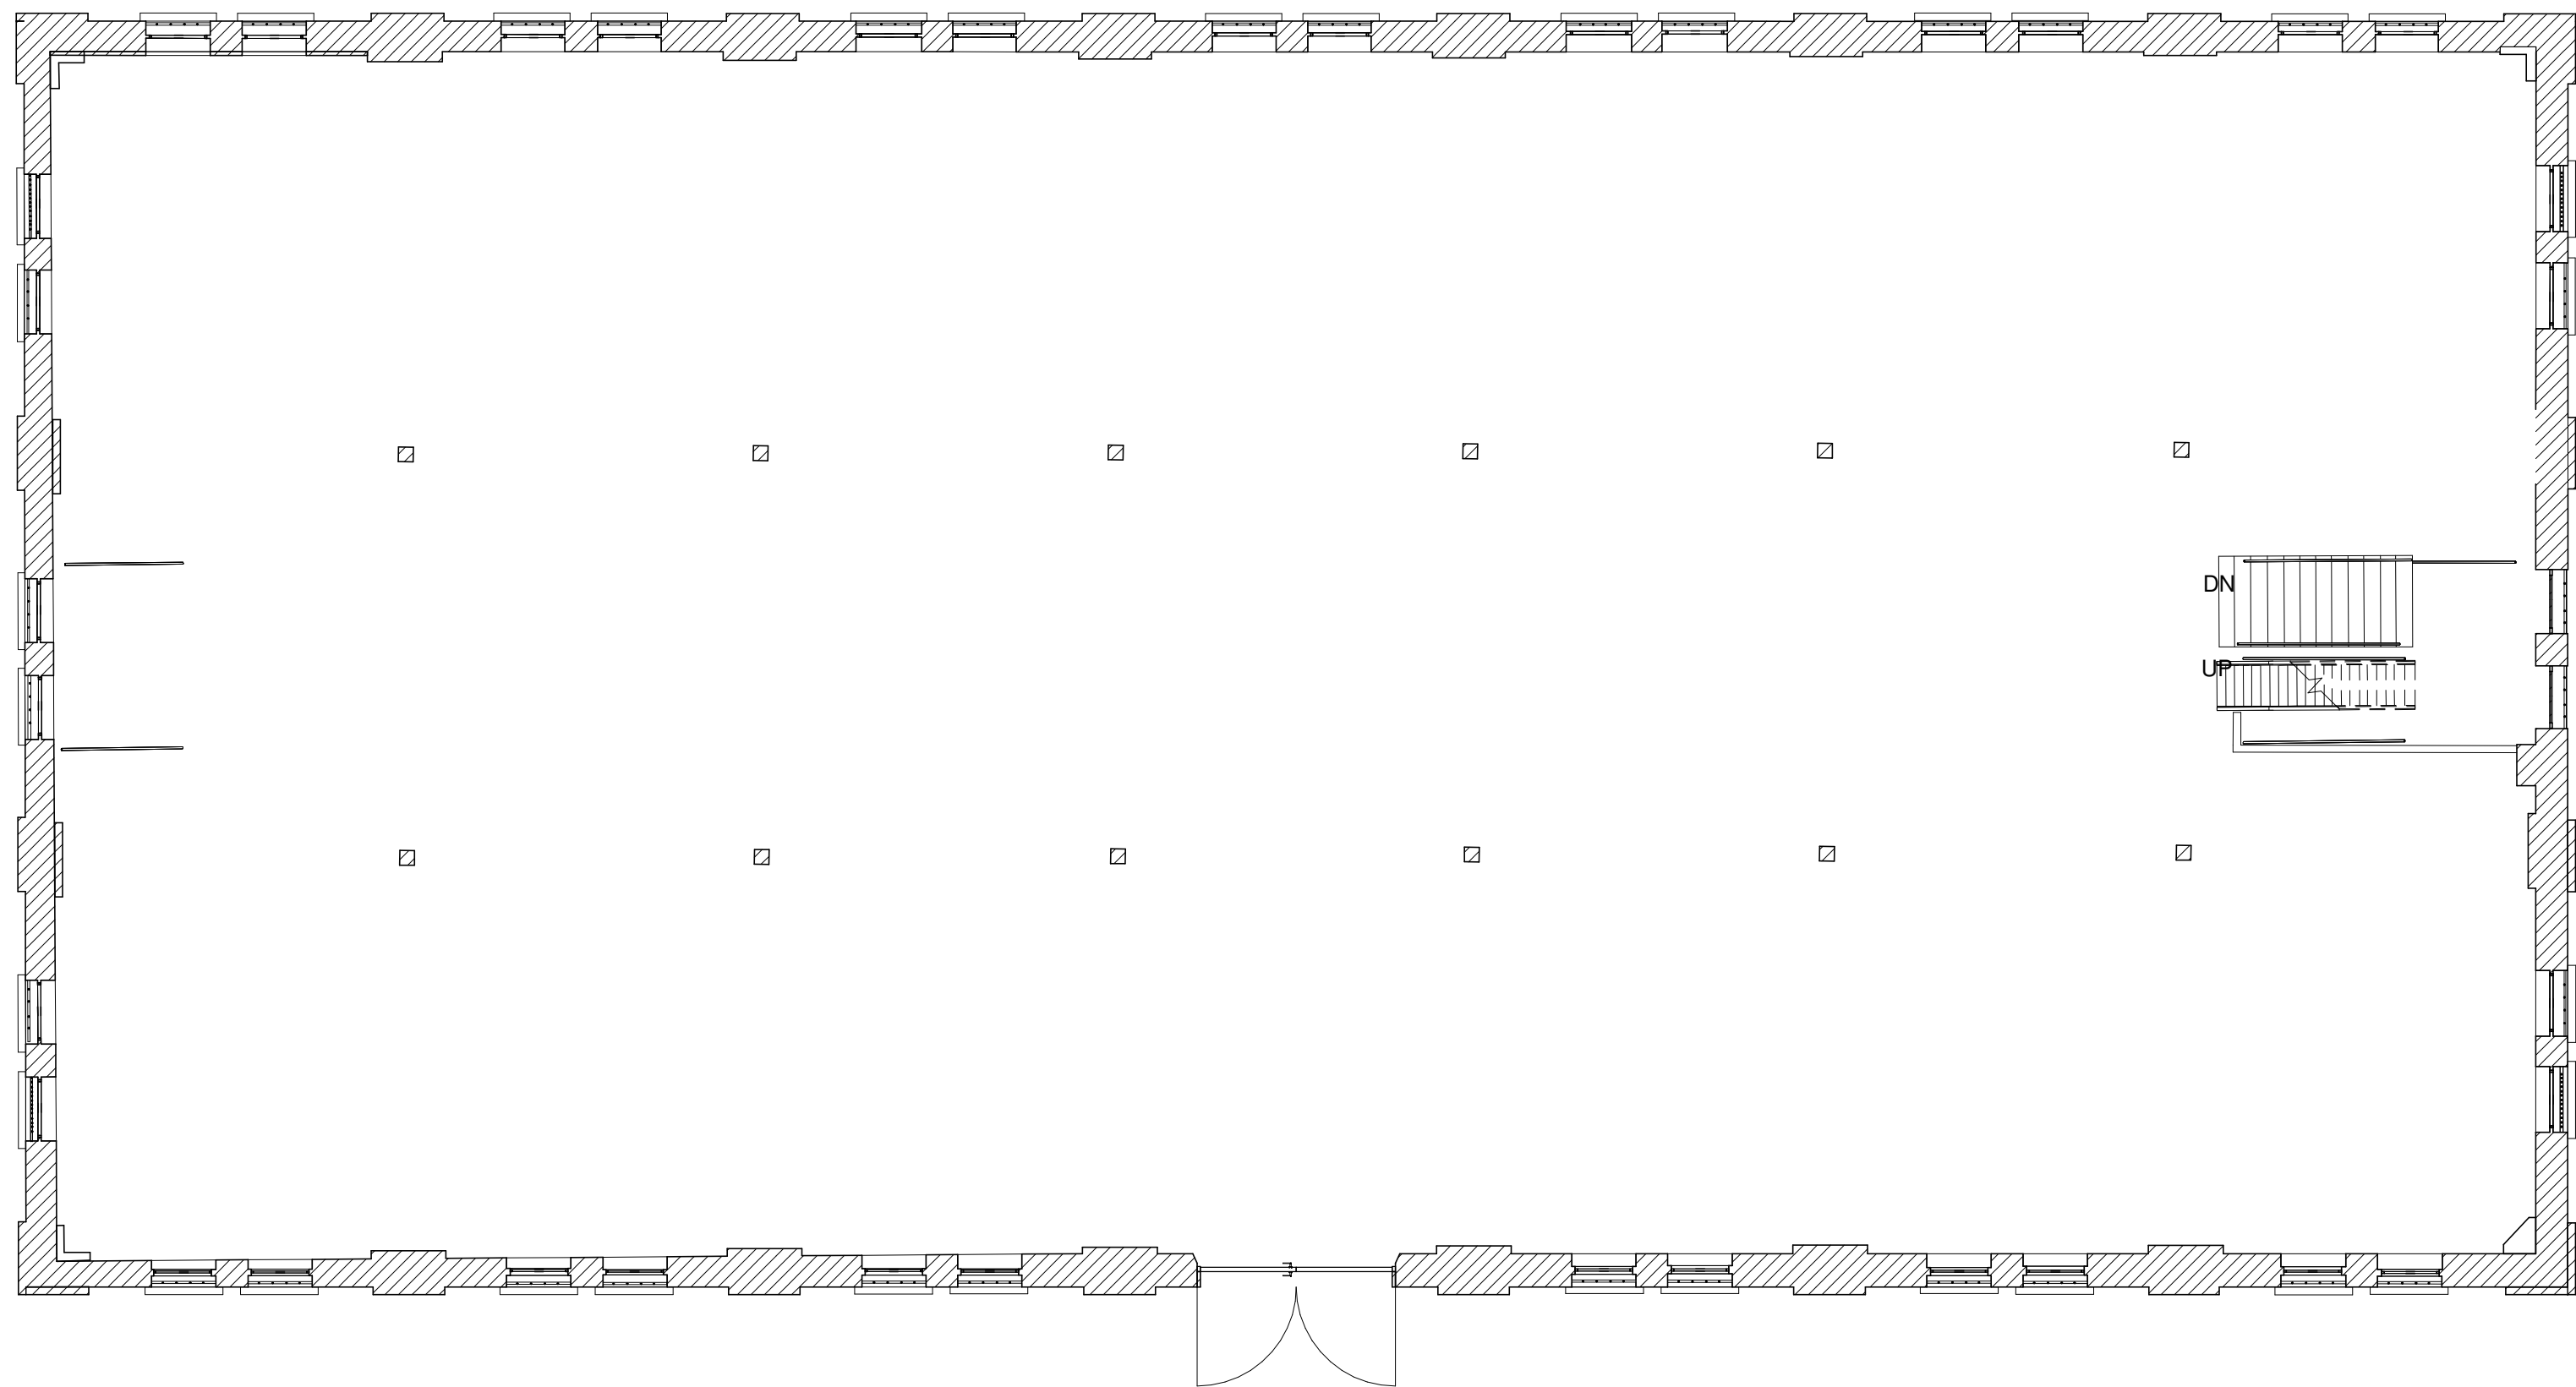

PLANNERS & ARCHITECTS	De architect : Ir.Architect B. Van Acker Ingeschreven op de tabel van de Orde van Architecten, provincie Oost-Vlaanderen			STAPELHUIS ENTREPOT OOSTENDE	dossier 1246	datum Juli 2017	schaal 1/100	nr
				GRONDPLAN EERSTE VERDIEPING	BIM	nagezien	goedgekeurd	volgnr / aantal

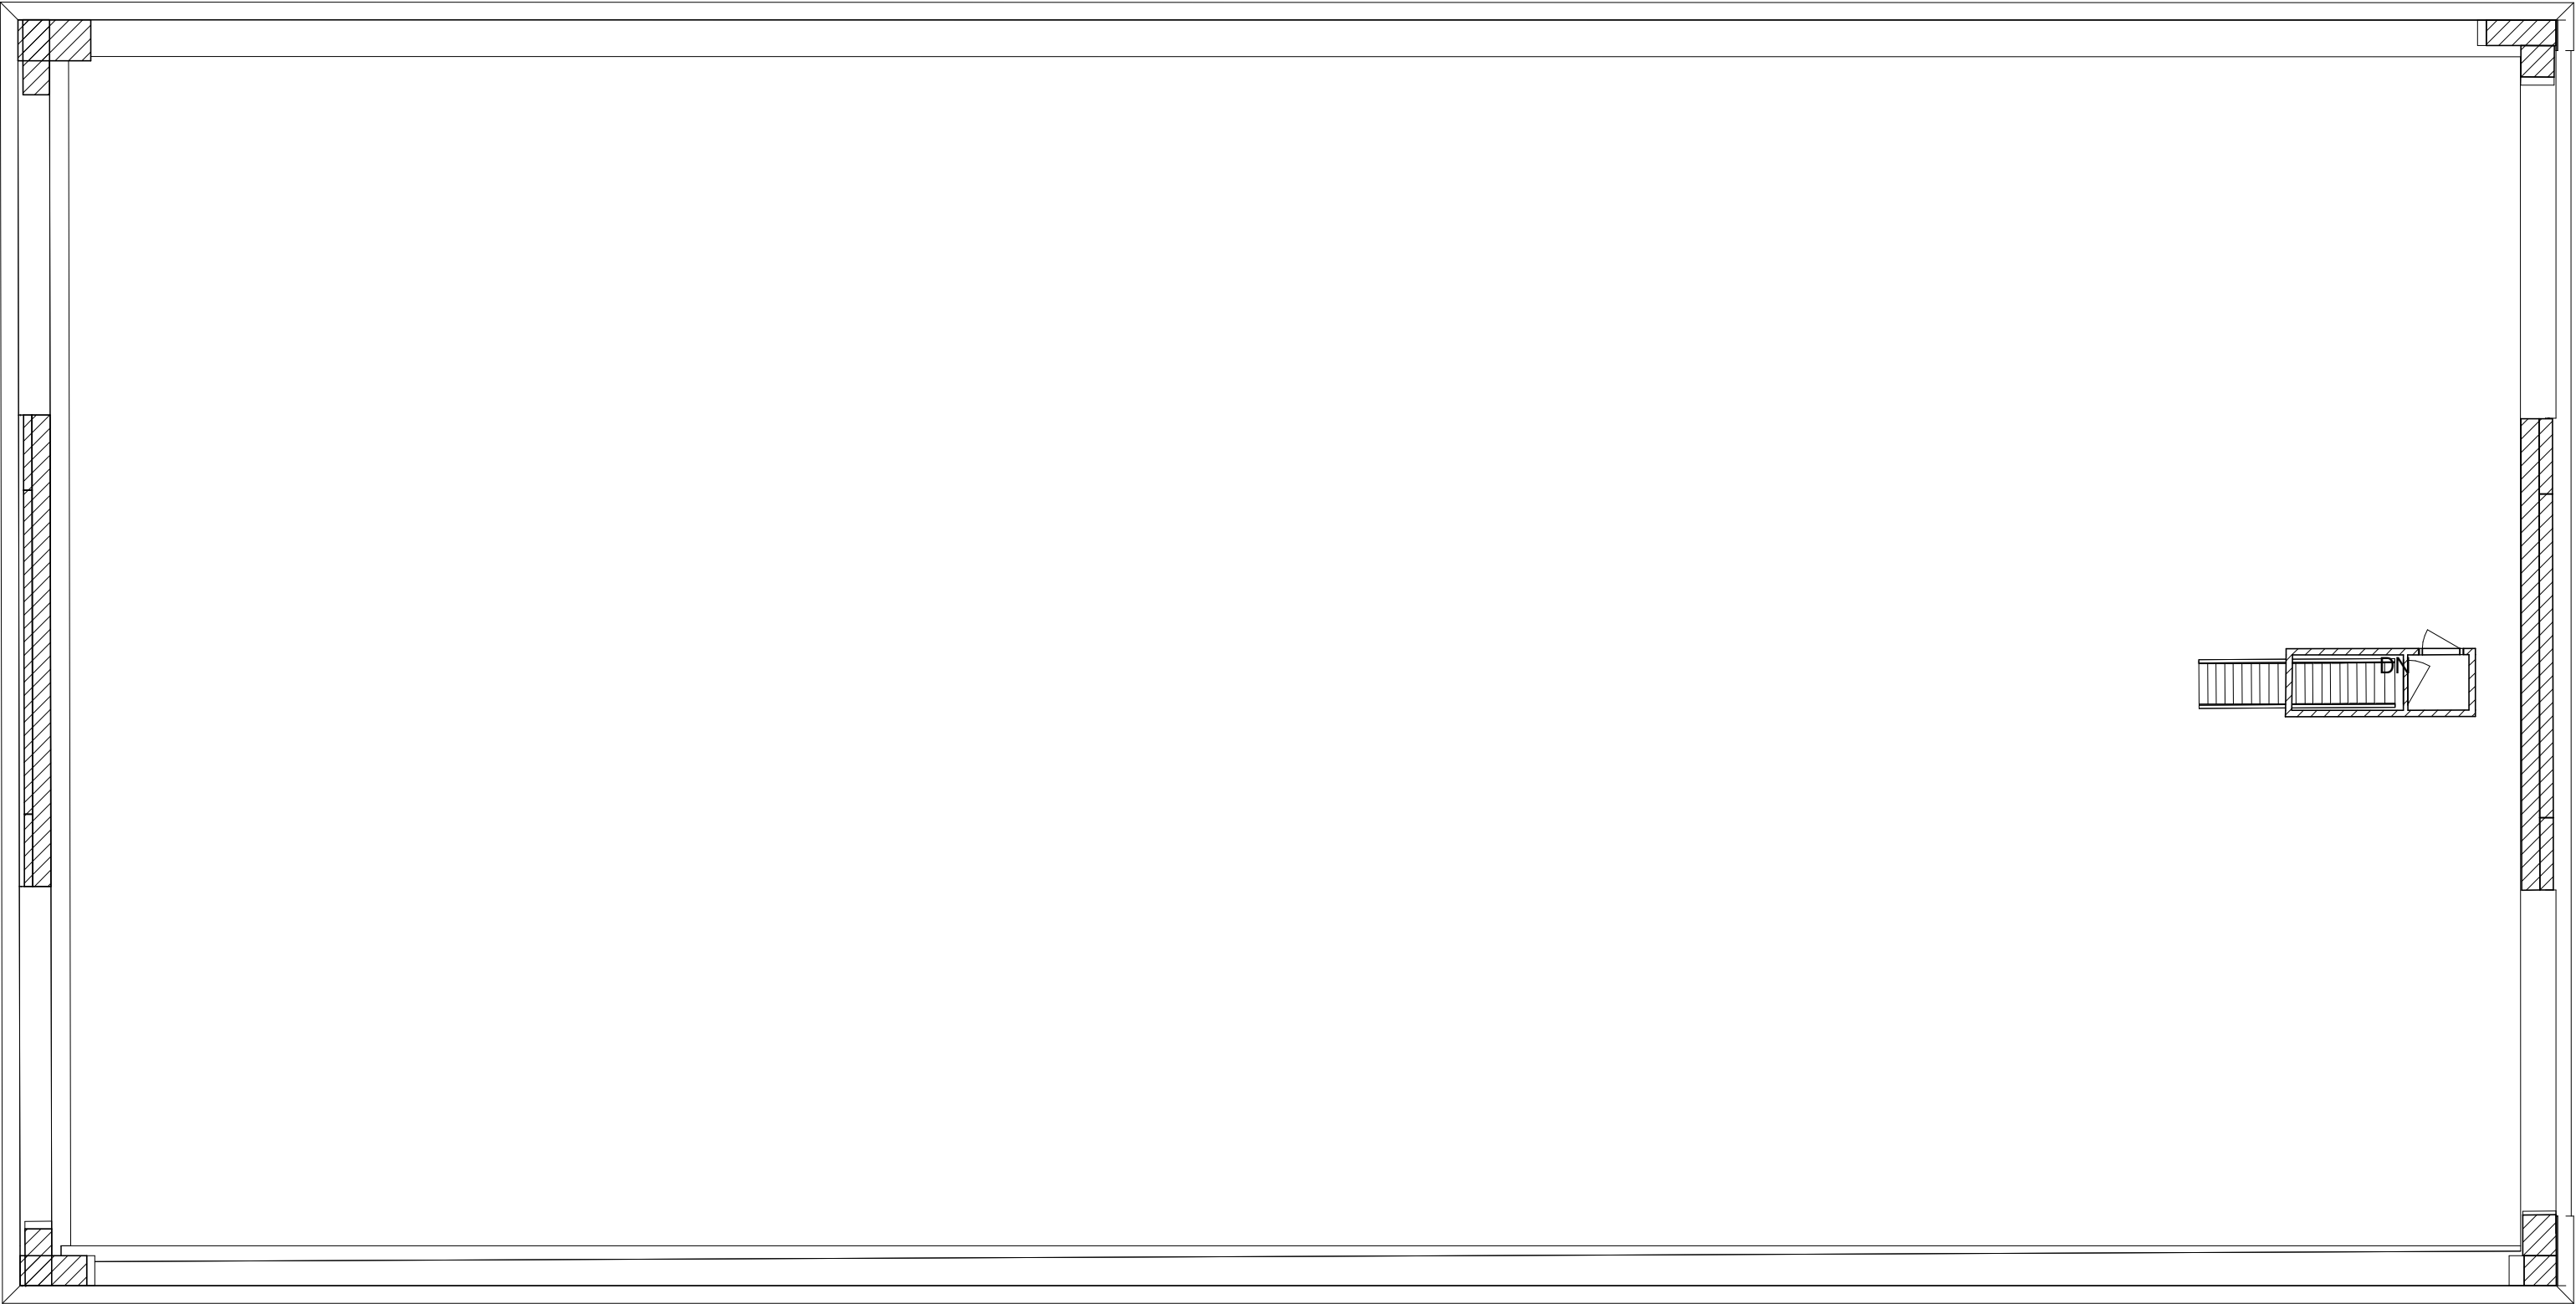

PLANNERS & ARCHITECTS 	De architect : Ir.Architect B. Van Acker Ingeschreven op de tabel van de Orde van Architecten, provincie Oost-Vlaanderen			STAPELHUIS ENTREPOT OOSTENDE	dossier 1246	datum Juli 2017	schaal 1/100	nr
	Congreslaan 36 - 9000 Gent - tel.09/222.23.45 - fax. 09/221.34.56 email. NAAM@avapartners.be			GRONDPLAN DAKENPLAN	BIM	nagezien	goedgekeurd	volgnr / aantal



ind	datum	wijzigingen

STAPELHUIS ENTREPOT OOSTENDE
Noordgevel

dossier 1246	datum Juli 2017	schaal 1/100	nr
BIM	nagezien	goedgekeurd	volgnr / aantal



ind	datum	wijzigingen

STAPELHUIS ENTREPOT OOSTENDE
ZUIDGEVEL

dossier 1246	datum Juli 2017	schaal 1/100	nr
BIM	nagezien	goedgekeurd	volgnr / aantal



	De architect : Ir.Architect B. Van Acker Ingeschreven op de tabel van de Orde van Architecten, provincie Oost-Vlaanderen			STAPELHUIS ENTREPOT OOSTENDE		dossier 1246	datum Juli 2017	schaal 1/100	nr
				OOSTGEVEL		BIM	nagezien	goedgekeurd	volgnr / aantal



PAVAPARTNERS PLANNERS & ARCHITECTS De architect : Ir.Architect B. Van Acker Ingeschreven op de tabel van de Orde van Architecten, provincie Oost-Vlaanderen Congreslaan 36 - 9000 Gent - tel.09/222.23.45 - fax. 09/221.34.56 email. NAAM@avapartners.be	ind	datum	wijzigingen	STAPELHUIS ENTREPOT OOSTENDE	dossier 1246	datum Juli 2017	schaal 1/100	nr
				WESTGEVEL	BIM	nagezien	goedgekeurd	volgnr / aantal