



GRONDPLAN | Schaal 1:50

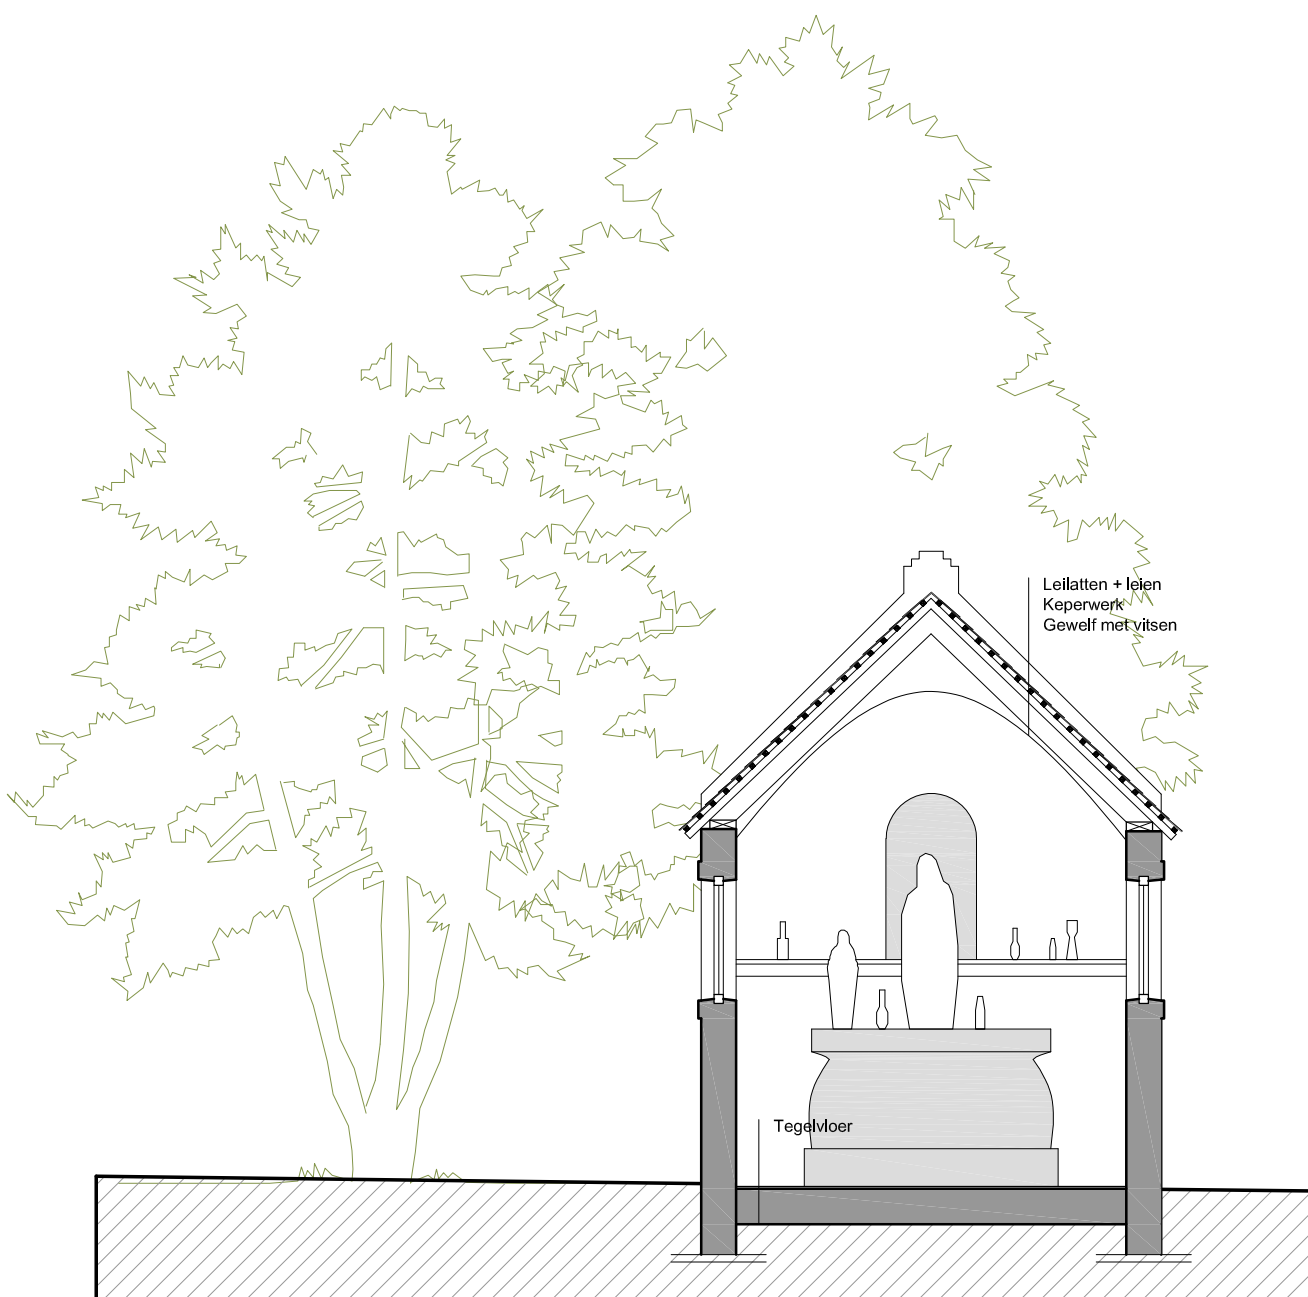


DOORSNEDE | Schaal 1:50

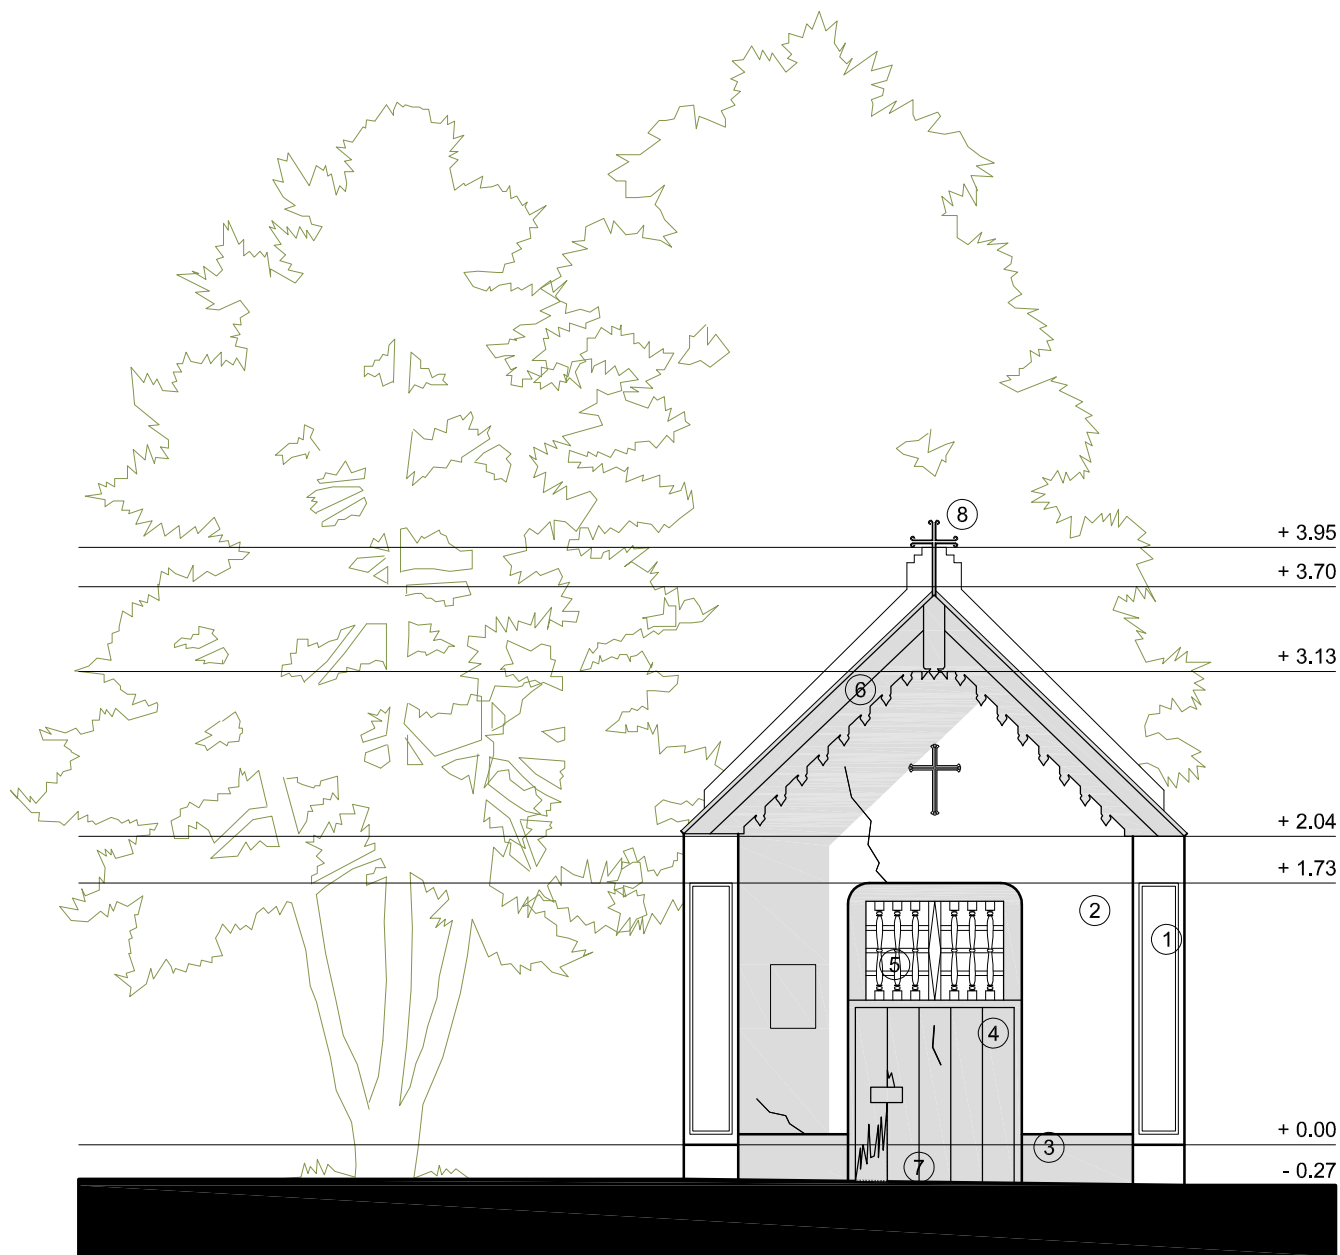

VOORAANZICHT | Schaal 1:50

MATERIALELIJST:


1. Gecementeerde bakstenen met sierkader
2. Gecementeerde bakstenen, wit gekalkt
3. Teerlaag, zwart
4. Houten schrijnwerk, groen geschilderd
5. Houten traliewerk, wit geschilderd
6. Houten windveer met sierlijst, groen geschilderd
7. Dorpel in blauwe hardsteen
8. Smeedijzeren kruisbeeld

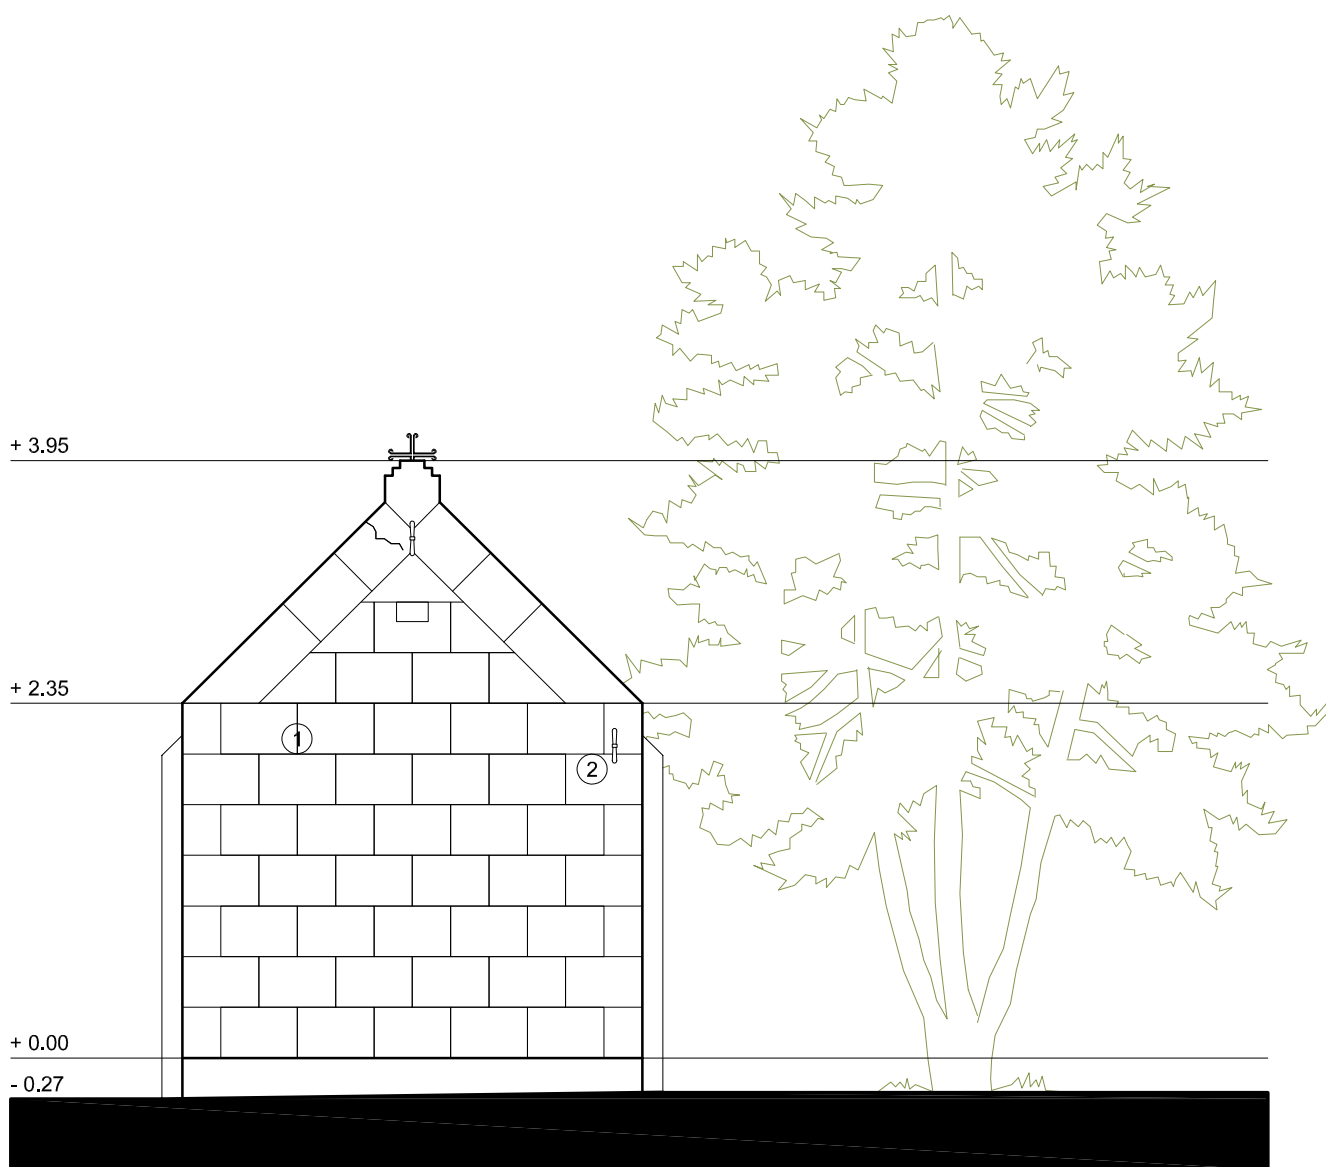

ACHTERAANZICHT | Schaal 1:50

MATERIALELIJST:


1. Gecementeerde bakstenen met opgelegde voeg
2. Gevelanker in smeedijzer

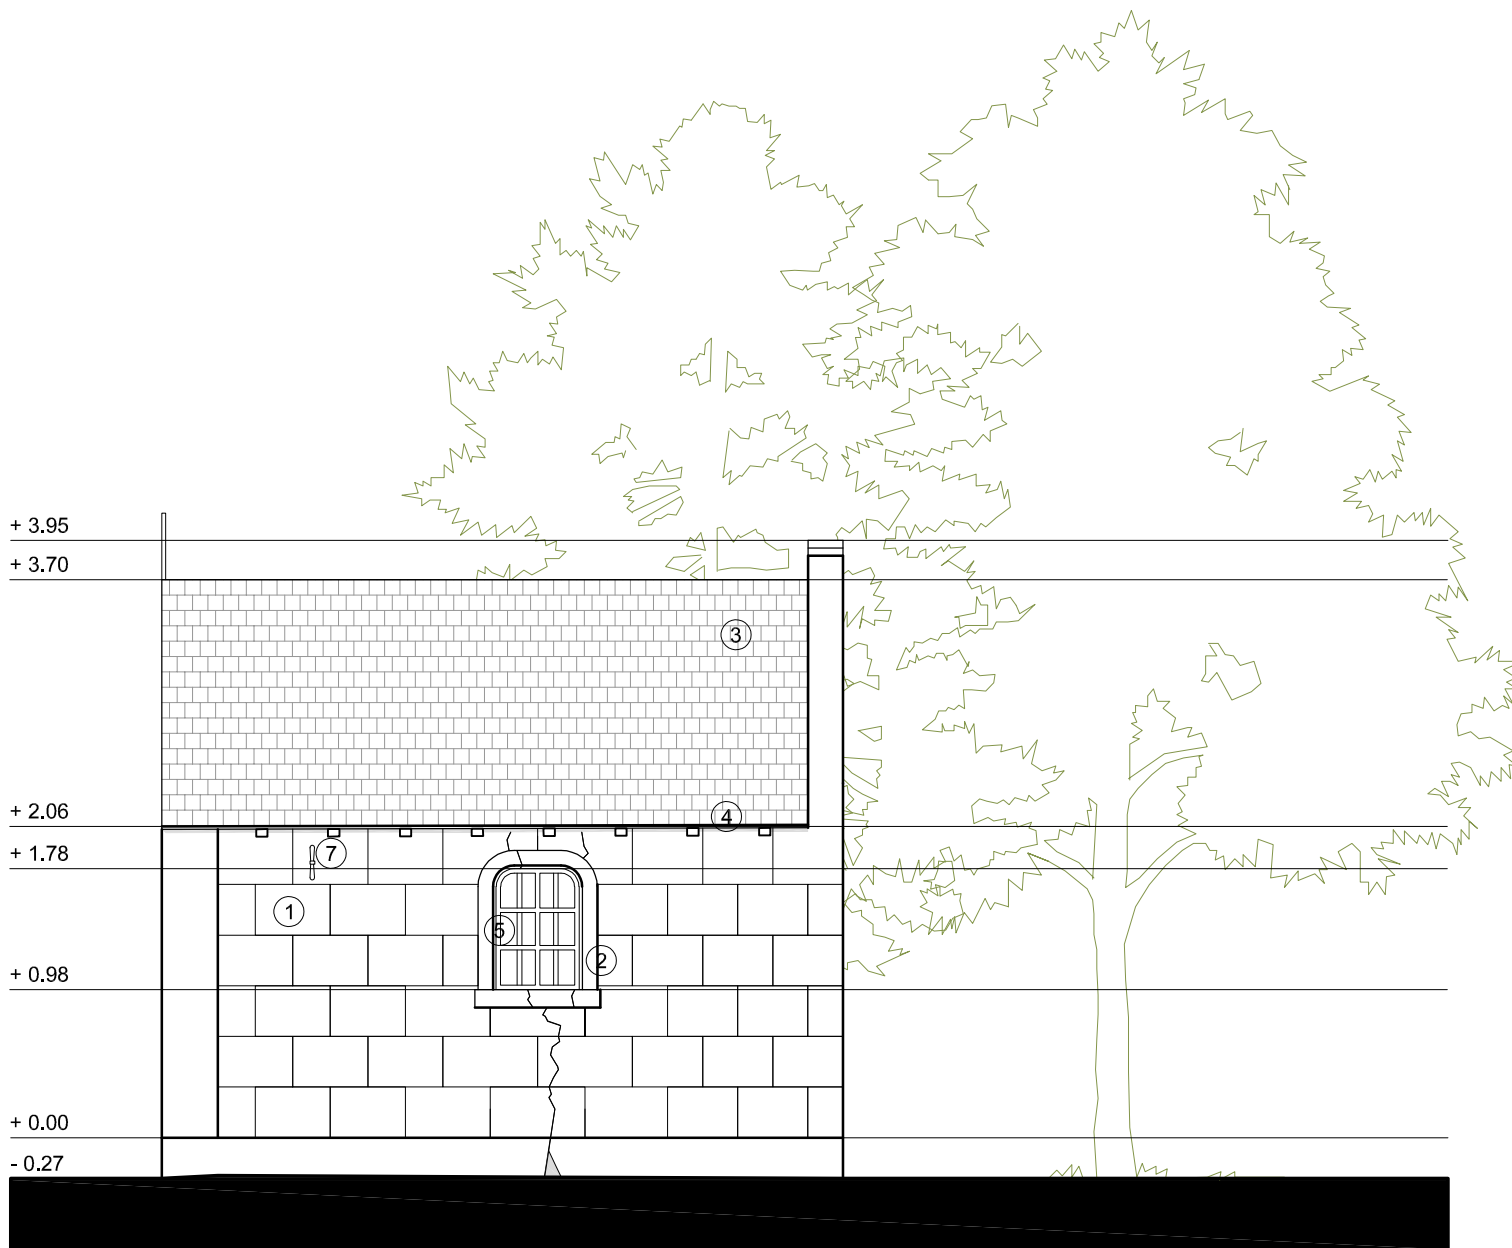

RECHTERAANZICHT | Schaal 1:50

MATERIALENLIJST:

1. Gecementeerde bakstenen met opgelegde voeg
2. Gecementeerde omlijsting
3. Vezelcementleien afgewisseld met originele natuurleien
4. Houten dakvoet met klossen, roodbruin geschilderd
5. Houten schrijnwerk, wit geschilderd
6. Diefijzer, wit geschilderd
7. Gevelanker in smeedijzer

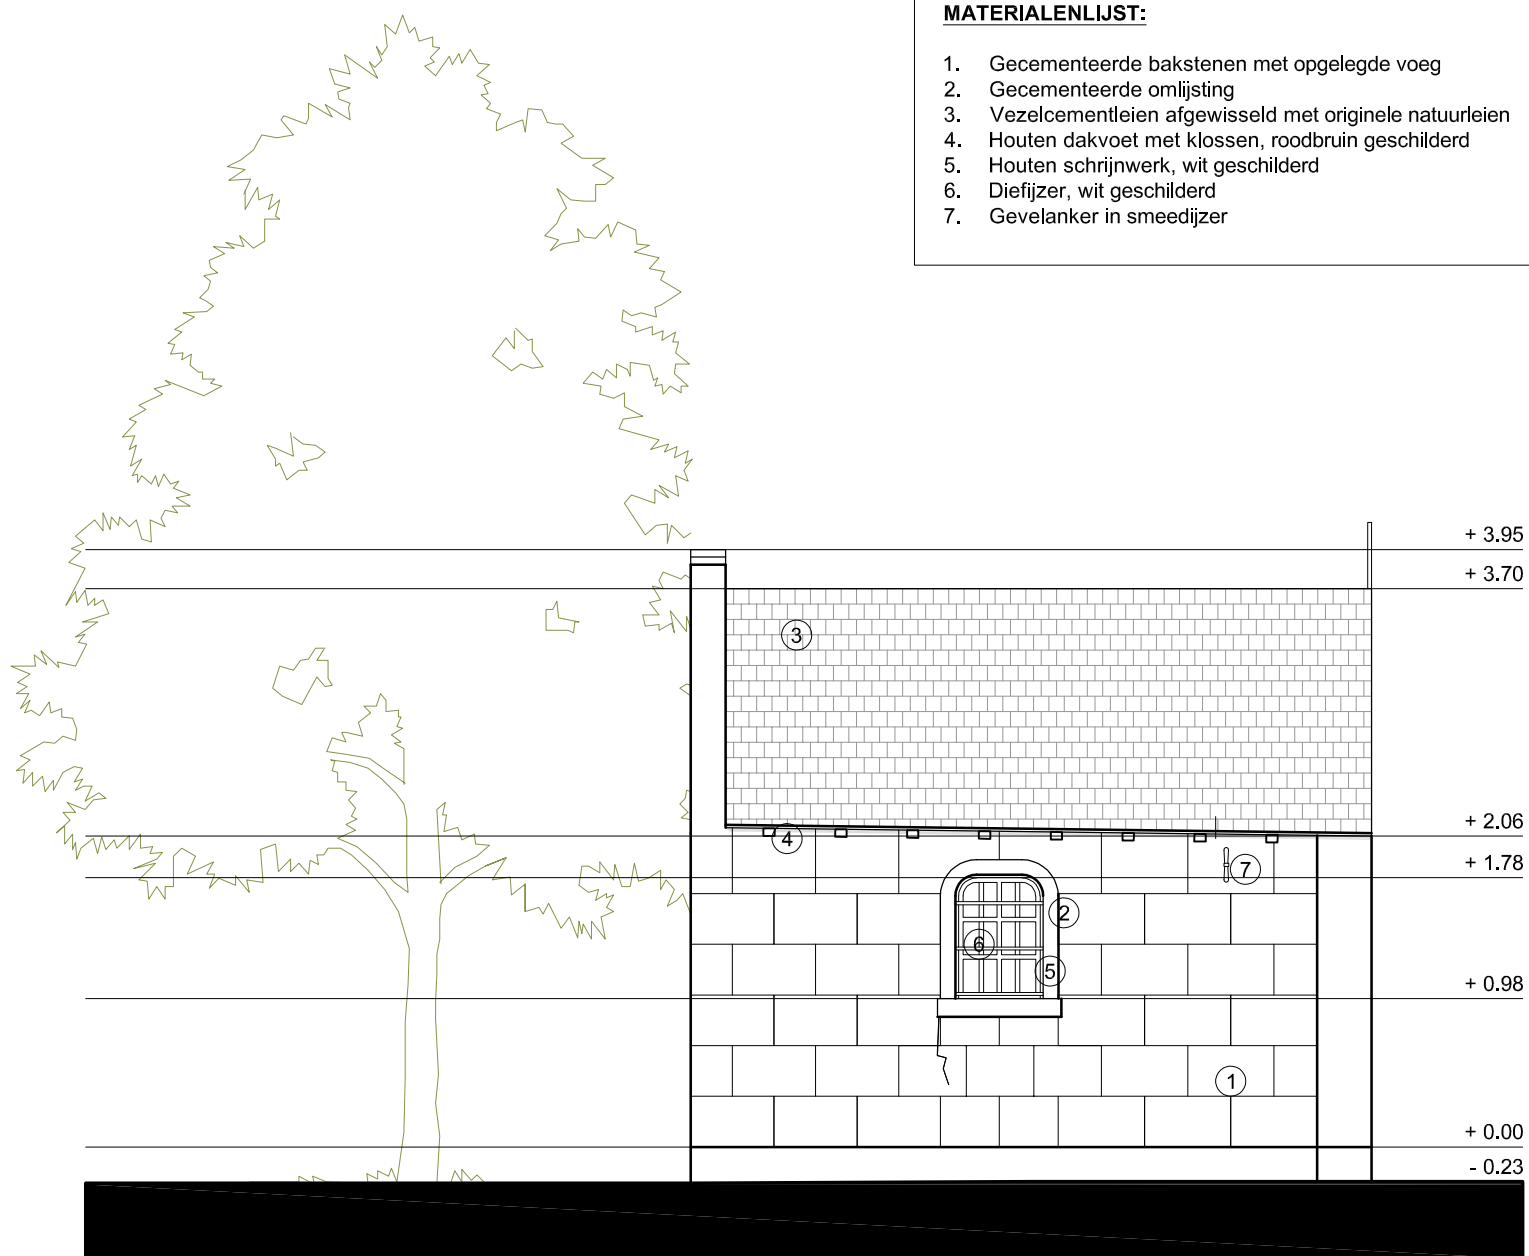

LINKERAANZICHT | Schaal 1:50

LEGENDE

- opmetingstekening . OP
- conceptstudie . CS
- schetsontwerp . SO
- bouwvergunningaanvraag . BA
- aanbestedingstekening . AB
- uitvoeringstekening . UV
- as built tekening . AS
- niet voor uitvoering

INHOUD - SCHAAL

Rechtergevel
Linkergevel
1/50