



DOORSNEDE OVER RESTAURANT

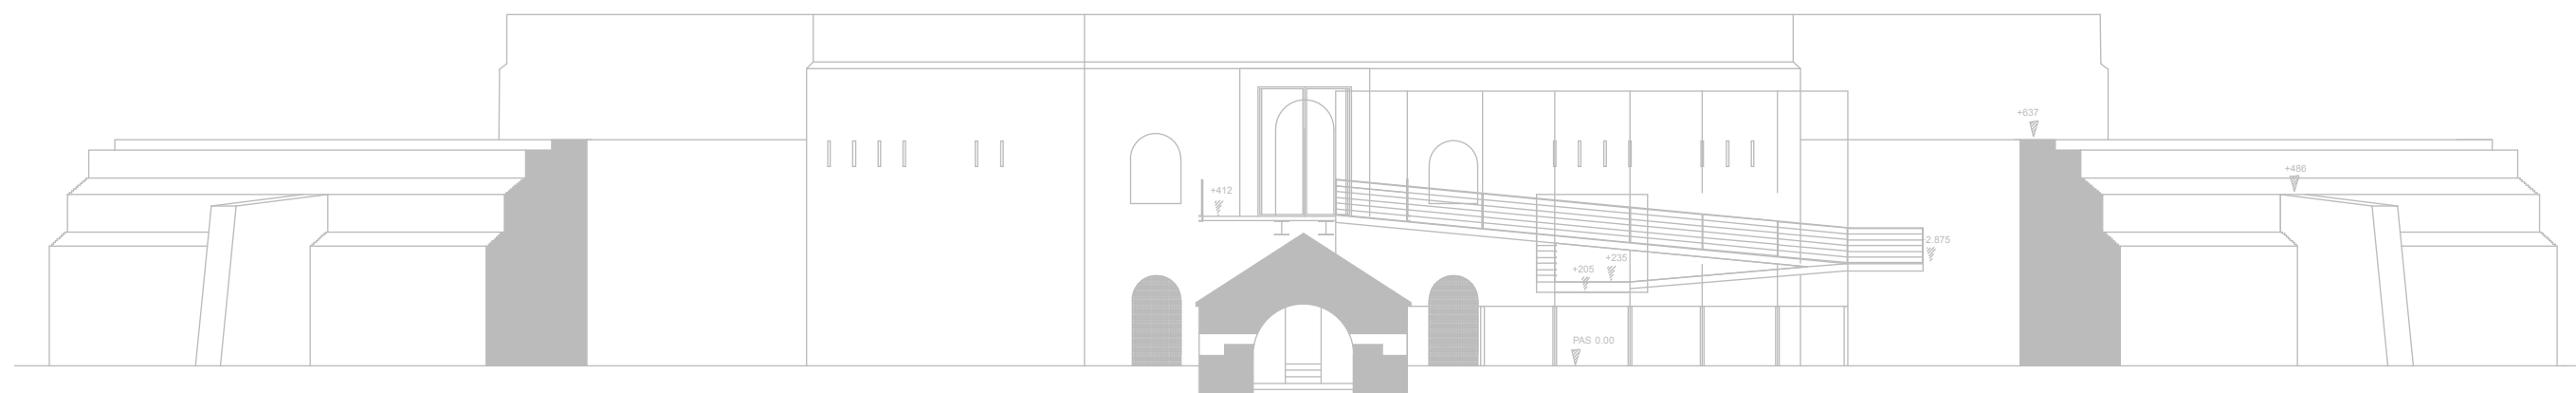

SNEDE OVER GLASWAND MET LOOPHELLING

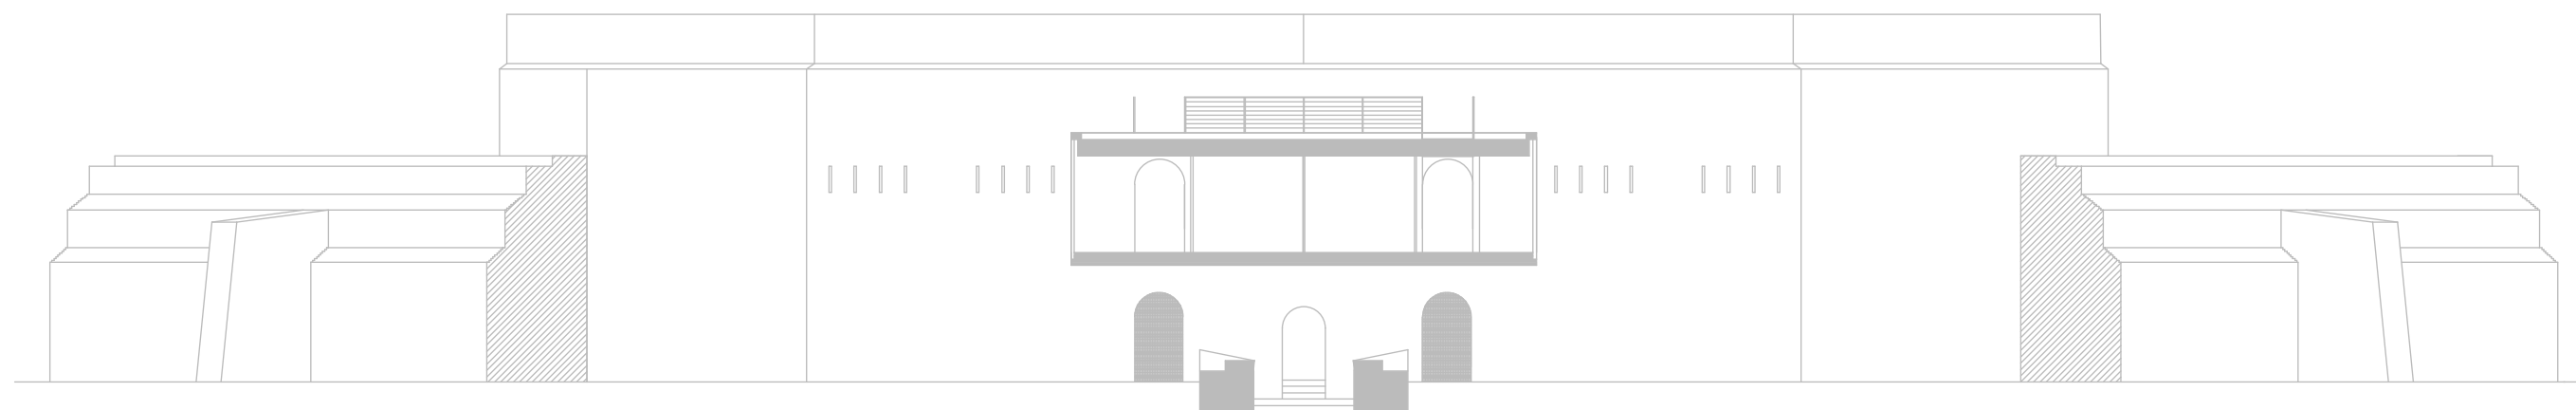

SNEDE OVER VERGADERRUIMTE/RESTAURANT

FORT NAPOLEON - Architectuurburo Govaert & Vanhoutte
VUURTORENWEG TE OOSTENDE