


Beheersplan Kasteel Beauvoorde

Bijlage 9.8: Parkherwaarderingsplan ontwerpplan beschermd deel

Kasteeldomein Beauvoorde

Wulveringemstraat 10 | 8630 Veurne

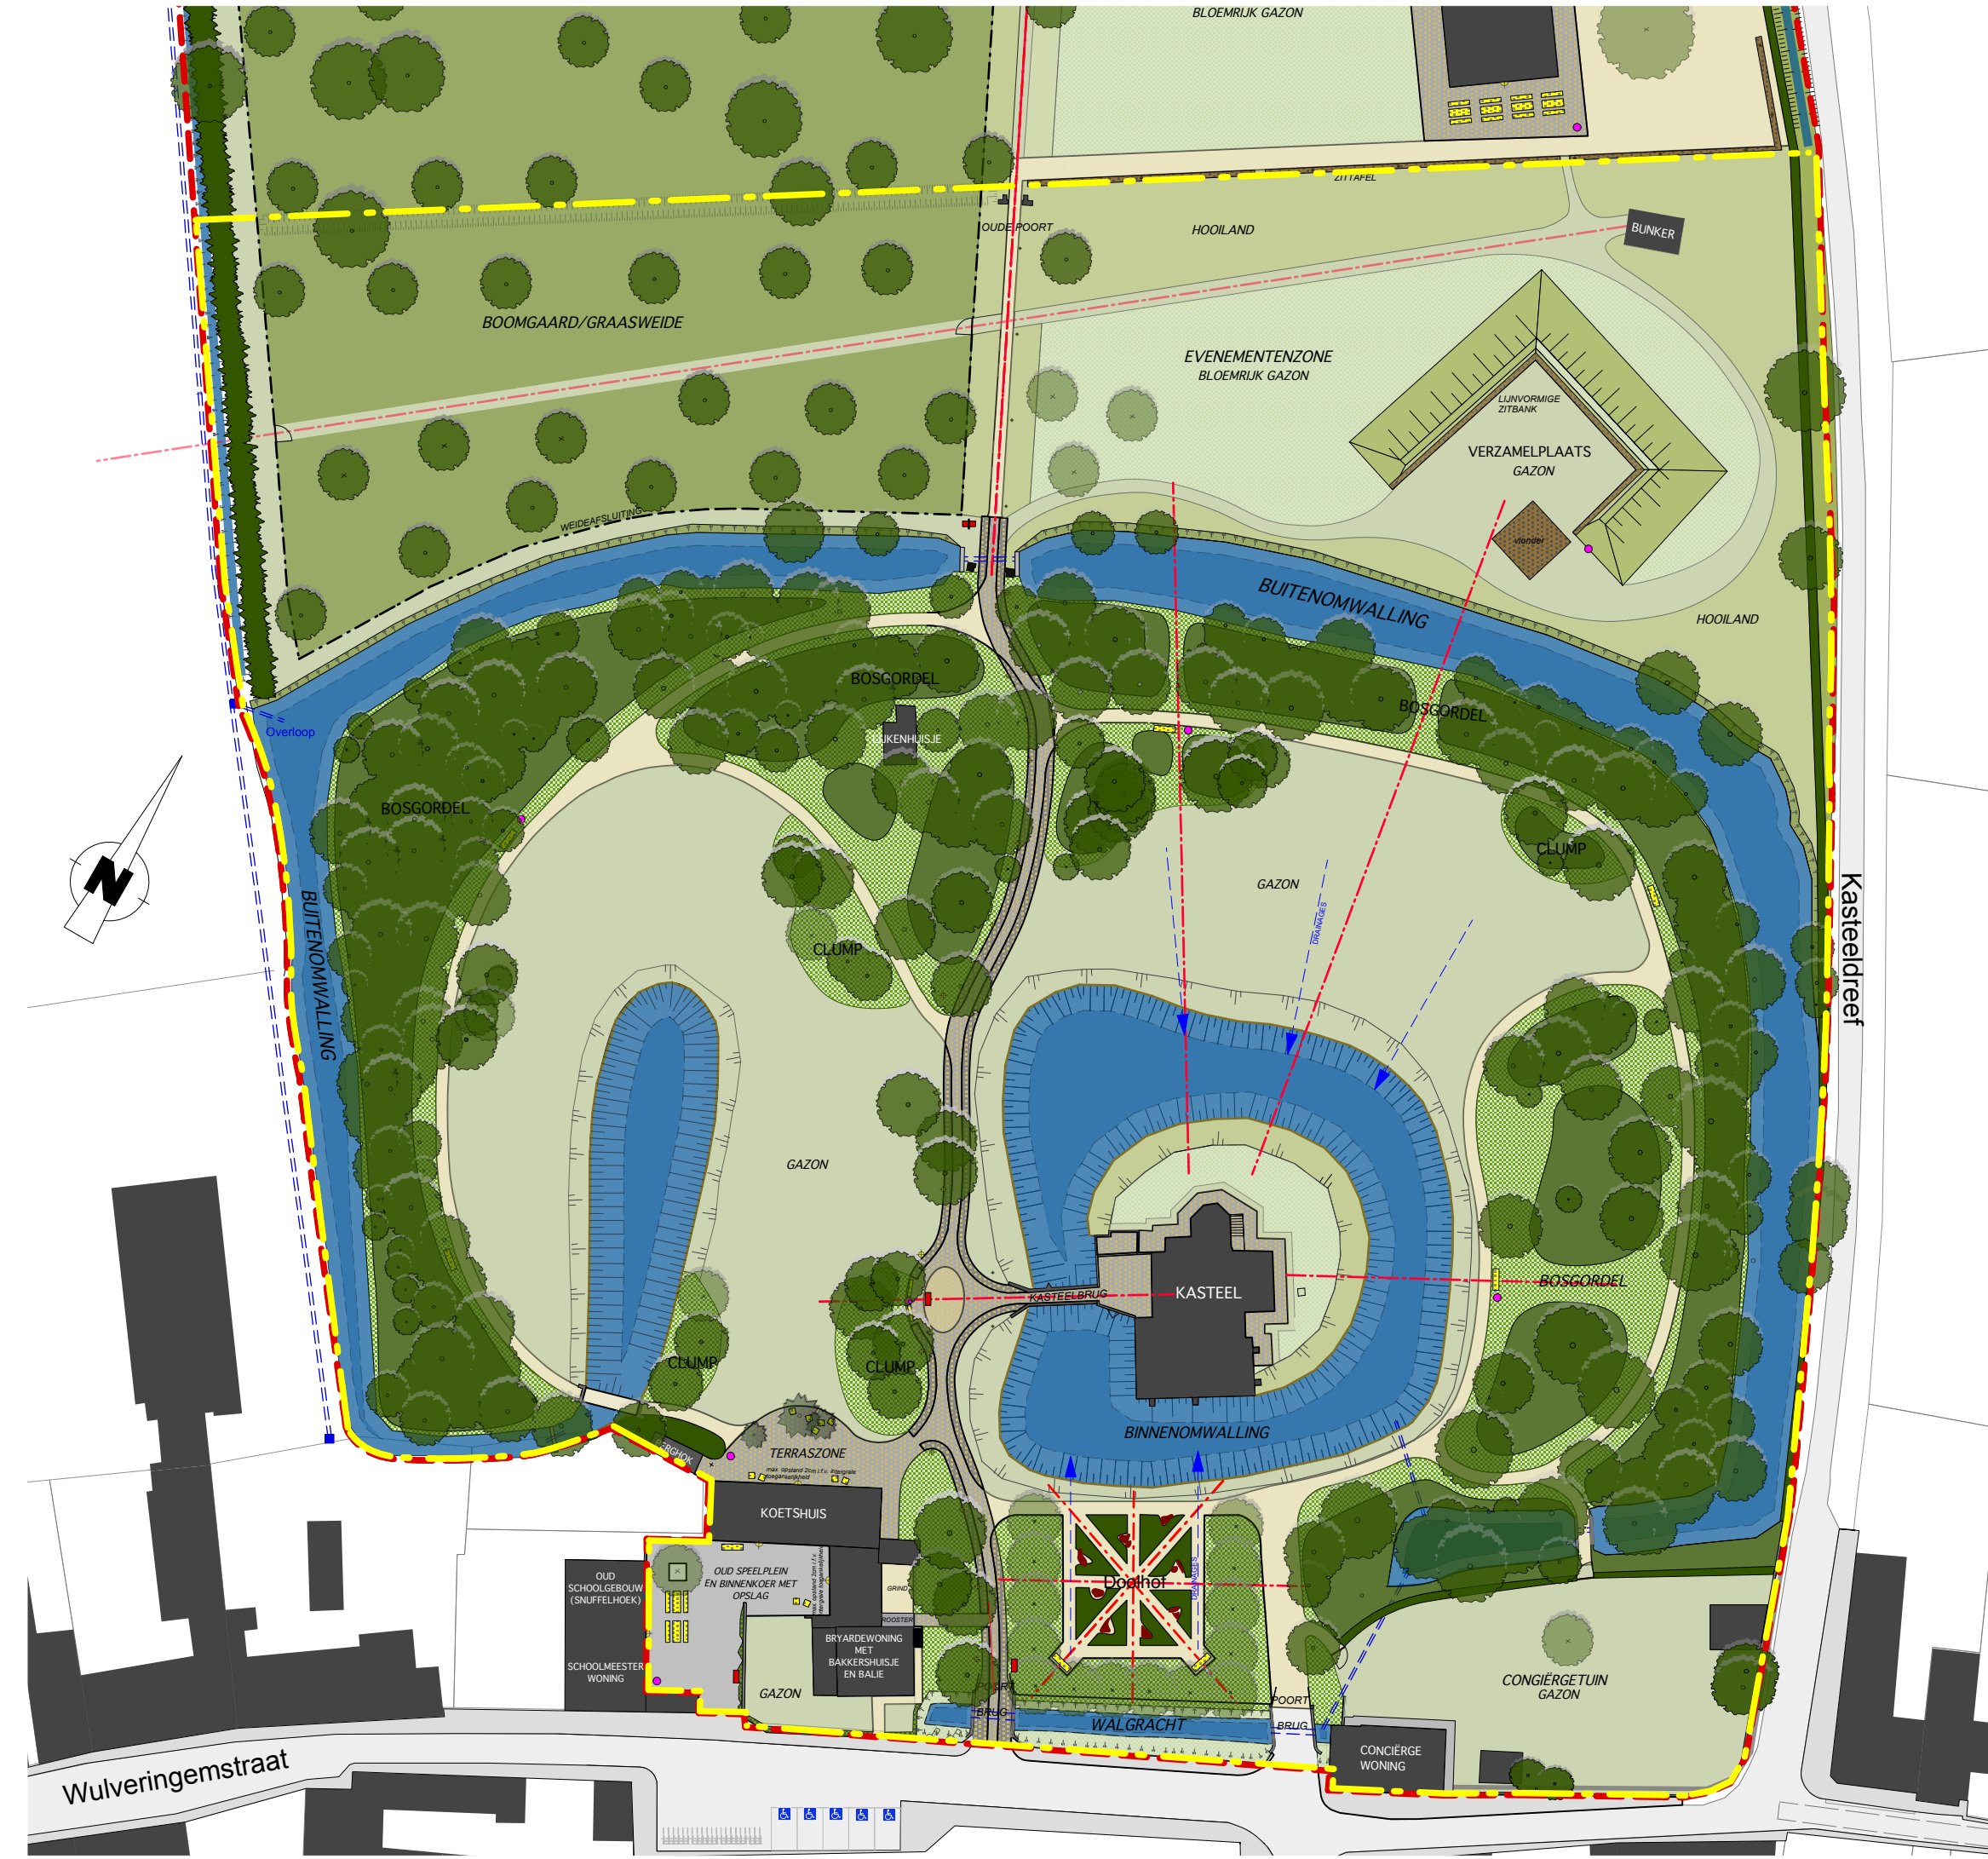

LEGENDE BEPLANTING

- Bestaande bomen
- Nieuwe bomen
- Heesters
- Hagen
- Ondergroei
- Gazon extensief
- Gazon intensief

LEGENDE VERHARDING

- Kasseien uit herbruik
- Gebonden klaksteenslag
- Polybeton
- Vlakke kasseien

LEGENDE HYDROLOGIE

- Open waterlopen
- Ingebuisde waterlopen
- Drainages

LEGENDE CONSTRUCTIES

- Pick-nick banken
- Banken
- Infobord
- Zone voor kunstwerken
- Zittafel
- Weideafsluiting
- Verzamelpaats met talud en houten terras
- Schuilhok schapen
- Klaphek
- Weidepoort
- Dubbele poort

LEGENDE DIVERS

- Beschermd gebied
- Projectgebied

"KASTEELPARK BEAUVOORDE"

PARKHERWAARDERINGSPLAN
ONTWERPPLAN - HISTORISCH DEEL

SCHAAL 1/750
PLANNUMMER 4A/12
DOSSIERNUMMER 2010.2.556

PROVINCIE	WEST-VLAANDEREN	
GEMEENTE	Veurne	
LIGGING	Wulveringemstraat , 8630 Wulveringem Kadastr.: Veurne 10, afdeling Wulveringem, Sectie B - nr. 416E, 410D, 412/1H, 412/2H, 416E, 419F, 419K, 419L, 408A, 410E, 423A.	
OPDRACHTGEVER	PROVINCIE WEST-VLAANDEREN Woumenweg 100 - 8600 Diksmuide T: 041 51 93 62 E: filip.boury@west-vlaanderen.be	ERFGOED VLAANDEREN VZW Oude Beurs 27 - 2000 Antwerpen T: 032 12 29 71
STUDIE- EN ONTWERPTEAM	BURO VOOR VRIJE RUIMTE Landschapsarchitecten BVTL Visserij 106, 9000 Gent T: 09 225 56 65 F: 09 223 58 60 E: info@bvvr.be	

nummer	datum	wijzigingen oorspronkelijke versie	nummer	datum	wijzigingen oorspronkelijke versie

COÖRDINATIE	
ONTWERPBUREAU	BURO VOOR VRIJE RUIMTE BVTL
A: Visserij 106, 9000 Gent T: 09 225 56 65 F: 09 223 58 60 E: info@bvvr.be	

DE OPDRACHTGEVER	DE LANDSCHAPSARCHITECT
PROVINCIE WEST-VLAANDEREN	Christian VERMANDER & Thomas VANMOL, Landschapsarchitect BVTL.
DATUM 14/06/2012	PLANNEN OPGEMAAKT DOOR BVVR